Årsregnskap 2025
Borettslaget Nesttunkollen 9

Resultatregnskap
Balanse
Noter til regnskapet

Penneo Dokumentnøkkel: AYDWU-PBVN9-7G00G-OQOGM-5EOX4-6BGRR

Org.nr.: 989 643 452

Resultatregnskap

Borettslaget Nesttunkollen 9

Driftsinntekter og driftskostnader	Note	2025	2024
Salgsinntekt		31 798	0
Annen driftsinntekt		135 151	204 410
Sum driftsinntekter		**166 949**	**204 410**
Avskrivning av driftsmidler og immaterielle eiendeler	3	9 145	10 800
Annen driftskostnad		150 003	237 158
Sum driftskostnader	**4**	**159 148**	**247 958**
Driftsresultat		**7 801**	**-43 548**
Finansinntekter og finanskostnader			
Annen finansinntekt		0	2 377
Annen rentekostnad		324	0
Resultat av finansposter		**-324**	**2 377**
Resultat før skattekostnad		7 477	-41 171
Resultat		**7 477**	**-41 171**
Ekstraordinære inntekter og kostnader			
Årsresultat	**5**	**7 477**	**-41 171**
Overføringer			
Avsatt til annen egenkapital		7 477	-41 171
Sum overføringer		**7 477**	**-41 171**

Penneo Dokumentnøkkel: AYDWU-PBVN9-7G00G-OQOGM-5EOX4-6BGRR

Balanse

Borettslaget Nesttunkollen 9

Eiendeler	Note	2025	2024
Anleggsmidler			
Immaterielle eiendeler			
Varige driftsmidler			
Tomter, bygninger o.a. fast eiendom	3	7 043 385	7 043 385
Driftsløsøre, inventar o.a. utstyr	3	5 789	14 934
Sum varige driftsmidler	**3, 6**	**7 049 174**	**7 058 319**
Finansielle anleggsmidler			
Sum anleggsmidler		**7 049 174**	**7 058 319**
Omløpsmidler			
Fordringer			
Andre kortsiktige fordringer		2 194	8 034
Sum fordringer	**7**	**2 194**	**8 034**
Investeringer			
Bankinnskudd, kontanter o.l.	7	86 937	64 024
Sum omløpsmidler		**89 131**	**72 058**
Sum eiendeler		**7 138 305**	**7 130 377**

Penneo Dokumentnøkkel: AYDWU-PBVN9-7G00G-OQOGM-5EOX4-6BGRR

Balanse

Borettslaget Nesttunkollen 9

Egenkapital og gjeld	Note	2025	2024
Egenkapital			
Innskutt egenkapital			
Andelskapital		30 000	30 000
Sum innskutt egenkapital		**30 000**	**30 000**
Opptjent egenkapital			
Annen egenkapital		4 992 277	4 984 799
Sum opptjent egenkapital		**4 992 277**	**4 984 799**
Sum egenkapital	**5**	**5 022 277**	**5 014 799**
Gjeld			
Avsetning for forpliktelser			
Annen langsiktig gjeld			
Borettsinnskudd	8	2 109 000	2 109 000
Sum annen langsiktig gjeld	**8**	**2 109 000**	**2 109 000**
Kortsiktig gjeld			
Leverandørgjeld	7	6 583	6 577
Annen kortsiktig gjeld	7	445	0
Sum kortsiktig gjeld		**7 028**	**6 577**
Sum gjeld		**2 116 028**	**2 115 577**
Sum egenkapital og gjeld		**7 138 305**	**7 130 377**

Styret i Borettslaget Nesttunkollen 9

Bodil Bøhmer	Ashoc Zamzon Jacob	Rudolphus Jacobus Van Geel
styremedlem	styremedlem	styreleder

Penneo Dokumentnøkkel: AYDWU-PBVN9-7G00G-OQOGM-5EOX4-6BGRR

Regnskapsprinsipper

Årsregnskapet er satt opp i samsvar med regnskapsloven og NRS 8 - God regnskapsskikk for små foretak, og forskrift av 30. juni 2025 "Forskrift om årsregnskap og årsberetning for borettslag".

Driftsinntekter
Inntektsføring skjer på opptjeningstidspunktet.

Klassifisering og vurdering av omløpsmidler
Omløpsmidler og kortsiktig gjeld omfatter normalt poster som forfaller til betaling innen ett år etter balansedagen, samt poster som knytter seg til varekretsløpet. Omløpsmidler vurderes til laveste verdi av anskaffelseskost og virkelig verdi.

Klassifisering og vurdering av anleggsmidler/langsiktig gjeld
Anleggsmidler omfatter eiendeler bestemt til varig eie og bruk. Borettslagets eiendom er bokført til anskaffelseskost. Avskrivningssatsen er satt til 0%.

Gjeld som forfaller senere enn et år etter regnskapsperiodens utløp er oppført som langsiktig gjeld.

Fordringer
Kundefordringer og andre fordringer oppføres til pålydende etter fradrag for avsetning til forventet tap. Avsetning til tap gjøres på grunnlag av en individuell vurdering av de enkelte fordringene.

Note 1 Innskutt kapital

Innskutt kapital (andelskapital) består av innskudd i forbindelse med stiftelse av borettslaget til sammen kr 30 000,-.

Note 2 Lønnskostnader

Borettslaget Nesttunkollen 9 har ikke hatt lønns- eller personalkostnader i 2025 og det foreligger heller ingen slike forpliktelser.

Borettslaget er ikke pliktig til å ha tjenestepensjonsordning etter lov om obligatorisk tjenestepensjon.

Note 3 Anleggsmidler

	Bygninger og tomter	Maskiner og anlegg	Driftsløsøre, inventar ol.	Sum
Anskaffelseskost pr. 01.01.25	7 043 385	26 989	27 743	7 098 117
= Anskaffelseskost 31.12.25	**7 043 385**	**26 989**	**27 743**	**7 098 117**
Akkumulerte avskrivninger 31.12.25		21 200	27 743	48 943
= Bokført verdi 31.12.25	**7 043 385**	**5 789**	**0**	**7 049 174**
Årets ordinære avskrivninger		5 300	3 845	9 145
Økonomisk levetid		5 år	5 år	

Penneo Dokumentnøkkel: AYDWU-PBVN9-7G00G-OQOGM-5EOX4-6BGRR

Note 4 Spesifikasjon av driftskostnader etter art

	2025	2024
Renovasjon, vann	36 410	30 691
Kommunale avgifter	12 161	12 212
Lys, varme	4 513	6 105
Vedlikehold vei	13 500	11 750
Revisjonshonorar	16 750	15 500
Vedlikehold bygning utvendig	0	111 500
Reparasjon og vedlikehold	3 117	2 834
Regnskapshonorar	26 948	21 450
Forsikringer	32 173	23 571
Datakostnader	1 802	1 546
Diverse	2 629	0
Sum driftskostnader	**150 003**	**237 158**

Note 5 Egenkapital

	Innskutt egenkapital	Annen egenkapital	Sum egenkapital
Pr. 31.12.2024	30 000	4 984 799	5 014 799
Årets resultat		7 477	7 477
Pr 31.12.2025	**30 000**	**4 992 277**	**5 022 277**

Note 6 Pantstillelser og garantier

Regnskapsført verdi av pantsikrede eiendeler	31.12.2025	31.12.2024
Borettsinnskudd	2 109 000	2 109 000
Bokført verdi av eiendeler som er stilt til sikkerhet	7 043 385	7 043 385

Note 7 Disponible midler

	2025
Disponible midler 01.01	64 024
Opptak av nytt lån	0
Betalte avdrag på lån	0
Avskrivninger	9 145
Endringer i fordringer	5 840
Endringer i kortsiktig gjeld	451
Årets overskudd	7 477
Disponible midler 31.12	**86 937**

Penneo Dokumentnøkkel: AYDWU-PBVN9-7G00G-OQOGM-5EOX4-6BGRR

Note 8 Langsiktig gjeld

Borettsinnskudd i borettslaget er kr 2 109 000,-.

Penneo Dokumentnøkkel: AYDWU-PBVN9-7G00G-OQOGM-5EOX4-6BGRR

Signaturene i dette dokumentet er juridisk bindende. Dokument signert med "Penneo™ - sikker digital signatur". De signerende parter sin identitet er registrert, og er listet nedenfor.

"Med min signatur bekrefter jeg alle datoer og innholdet i dette dokument."

Ashoc Zamzon Jacob
Styremedlem
Serienummer: bankid.no no_bankid:9578-5993-4-3076413
IP: 80.232.xxx.xxx
2026-03-09 08:40:20 UTC

QES

bankID

Bodil Bøhmer
Styremedlem
Serienummer: bankid.no no_bankid:9578-5995-4-796002
IP: 84.49.xxx.xxx
2026-03-09 09:35:43 UTC

QES

bankID

Rudolphus Jacobus Van Geel
Styreleder
Serienummer: bankid.no no_bankid:9578-5993-4-2461596
IP: 79.161.xxx.xxx
2026-03-09 18:58:09 UTC

QES

bankID

Penneo Dokumentnøkkel: AYDWU-PBVN9-7G00G-OQOGM-5EOX4-6BGRR

Dette dokumentet er signert digitalt via **Penneo.com**. De signerte dataene er validert ved hjelp av den matematiske hashverdien av det originale dokumentet. All kryptografisk bevisføring er innebygd i denne PDF-en for fremtidig validering.

Dette dokumentet er forseglet med et kvalifisert elektronisk segl. For mer informasjon om Penneos kvalifiserte tillitstjenester, se **https://eutl.penneo.com**.

Slik kan du bekrefte at dokumentet er originalt
Når du åpner dokumentet i Adobe Reader, kan du se at det er sertifisert av **Penneo A/S**. Dette beviser at innholdet i dokumentet ikke har blitt endret siden tidspunktet for signeringen. Bevis for de individuelle signatørenes digitale signaturer er vedlagt dokumentet.

Du kan bekrefte de kryptografiske bevisene ved hjelp av Penneos validator, **https://penneo.com/validator**, eller andre valideringsverktøy for digitale signaturer.

Energiattest



Adresse **Nesttunkollen 9, 5221 NESTTUN**	
Dato for energimerking **26.04.2026**	Merkenummer **Energiattest-2026-286978**
Bygningskategori **Småhus**	Bygningsnummer **139485211**
Gårdsnummer **42**	Bruksnummer **351**
Seksjonsnummer **—**	Bruksenhetsnummer **H0101**



Energikarakteren

Energikarakteren angir hvor energieffektiv boligen er, inkludert oppvarmingsanlegget. Energikarakteren er beregnet ut fra den typiske energibruken for boligtypen. Beregningene er gjort ut fra normal bruk ved et gjennomsnittlig klima. Det er boligens energimessige standard og ikke bruken som bestemmer energikarakteren. Boligdata i denne attesten er beregnet ut fra opplysninger som er gitt av boligeier. Der opplysninger ikke er oppgitt, brukes typiske standardverdier for den aktuelle bygningstypen.

Boliginformasjon

Byggeår **1952**	Bygningstype **Firemannsbolig**
Bruksareal **72,0 m²**	Oppvarmet bruksareal **72,0 m²**
Oppvarmet etasje **2**	Bygningsmateriale **Tre**
Oppvarming **Varmepumpe**	
Ventilasjon **Periodisk avtrekk**	

Energi

Beregnet vektet levert energi i normert klima er et nøkkeltall for å vurdere en bygnings energieffektivitet, der ulike energibærere (strøm, fjernvarme, varmepumpe) vekter ulikt.

Beregnet vektet levert energi i normert klima

Pr. KVM pr. år **247,42 kWh/m²**

Beregnet levert energi i lokalt klima

Pr. KVM pr. år **236,85 kWh/m²**	Totalt levert pr. år **17 053 kWh**



Nesttunkollen 9, 5221 NESTTUN

Detaljering

Bygningsform **Nei**	Vegger **Nei**
Vindu **Nei**	Gulv **Nei**
Takkonstruksjon **Nei**	Ytterdører **Nei**
Energibruk **Nei**	Lekkasjetall **Nei**
Solceller **Nei**	

Nesttunkollen 9, 5221 NESTTUN

Tiltak

Tiltak utendørs

Tiltak 1: Montere urbryter på motorvarmer

Det monteres urbryter (koblingsur) på motorvarmeren slik at den ikke står på mer enn nødvendig.

Tiltak 2: Montere automatikk på utebelysning

Det kan monteres fotocelle på utebelysningen slik at det automatisk går av/på etter dagslyset/mørket. Eller det kan monteres bevegelsessensor slik at lyset kun går på ved bevegelse og slås av automatisk etter forhåndsinnstilt tid.

Tiltak 3: Skifte til sparepærer på utebelysning

Sparepærer på 5, 7, 11, 15, og 20 W tilsvarer glødelamper på henholdsvis 25, 40, 60, 75 og 100 W. Sparepærer gir like mye lys som vanlige glødelamper, men bruker bare rundt 20% av energien. De varer dessuten lenger, 8.000-15.000 timer mot 1.000 - 2.500 timer for glødelamper.

Tiltak 4: Termostat- og nedbørsstyring av snøsmelteanlegg

Snøsmelteanlegget er kun manuelt styrt, eller styres kun etter lufttemperatur. Det installeres automatikk slik at snøsmelteanlegget både er temperatur- og nedbørsstyrt. Det kan være i form av en temperatur- og snøføler i bakken, med temperatur - og fuktføler i luften.Snøsmelteanlegget aktiveres kun ved behov dvs.når det registreres nedbør og kulde samtidig.

Tiltak på luftbehandlingsanlegg

Tiltak 5: Skifte avtrekksvifte på bad til ny med fuktstyring

Dersom avtrekksvifte på bad kun har manuell styring av/på kan det vurderes å montere ny avtrekksvifte med fuktstyring, dvs. at den starter/stopper automatisk ved behov avh. av luftens relative fuktighet og reduserer den totale luftutskiftningen og dermed varmetapet.

Tiltak 6: Montere blafrespjeld på kjøkkenventilator

Dersom kjøkkenventilator ikke har blafrespjeld, bør dette monteres for å redusere luftutskiftningen og dermed varmetapet.

Brukertiltak

Tiltak 7: Tiltak utendørs

Monter urbryter (koblingsur) på motorvarmeren slik at den ikke står på mer enn nødvendig. Skift til sparepærer. Sparepærer på 5, 7, 11, 15, og 20 W tilsvarer glødelamper på henholdsvis 25, 40, 60, 75 og 100 W, og de varer dessuten lenger, 8.000-15.000 timer mot 1.000-2.500 timer for glødelamper. Det kan monteres fotocelle på utebelysningen slik at det automatisk går av/på etter dagslyset/mørket. Eller det kan monteres bevegelsessensor slik at lyset kun går på ved bevegelse og slås av automatisk etter forhåndsinnstilt tid. For snøsmelteanlegg som kun er manuelt styrt av/på eller ift. lufttemperatur kan det installeres automatikk slik at snøsmelteanlegget både er temperatur- og nedbørsstyrt dvs. når det registreres nedbør og kulde samtidig.

Tiltak 8: Vask med fulle maskiner

Fyll opp vaske- og oppvaskmaskinen før bruk. De fleste maskiner bruker like mye energi enten de er fulle eller ikke.

Tiltak 9: Luft kort og effektivt

Ikke la vinduer stå på gløtt over lengre tid. Luft heller kort og effektivt, da får du raskt skifta lufta i rommet og du unngår nedkjøling av gulv, tak og vegger.

Tiltak 10: Velg hvitevarer med lavt forbruk

Når du skal kjøpe nye hvitevarer så velg et produkt med lavt strømforbruk. Produktene deles inn i energiklasser fra A til G, hvor A er det minst energikrevende. Mange produsenter tilbyr nå varer som går ekstra langt i å være energieffektive. A+ og det enda bedre A++ er merkinger som har kommet for å skille de gode fra de ekstra gode produktene.

Tiltak 11: Spar strøm på kjøkkenet

Ikke la vannet renne når du vasker opp eller skyller. Bruk kjeler med plan bunn som passer til platen, bruk lokk, kok ikke opp mer vann enn nødvendig og slå ned varmen når det har begynt å koke. Slå av kjøkkenventilatoren når det ikke lenger er behov. Bruk av microbølgeovn til mindre mengder mat er langt mer energisparende enn komfyren. Tin frossenmat i kjøleskapet.Kjøl - og frys skal avrimes ved behov for å hindre unødvendig energibruk og for høy temperatur inne i skapet / boksen (nye kjølekap har ofte automatisk avriming). Fjern støv på kjøleribber og kompressor på baksiden. Slå av kaffetraker når kaffen er ferdig traktet og bruk termos. Oppvaskmaskinen har innebygde varmeelementer for oppvarming av vann og skal kobles til kaldvannet, kobles den til varmtvannet øker energibruken med 20 - 40 % samtidig som enkelte vaske - og skylleprosesser foregår i feil temperatur.

Tiltak 12: Bruk varmtvann fornuftig

Bytt til sparedusj hvis du ikke har. For å finne ut om du bør bytte til sparedusj eller allerede har sparedusj kan du ta tiden på fylling av ei vaskebøtte; nye sparedusjer har et forbruk på kun 9 liter per minutt. Ta dusj i stedet for karbad.Skift pakning på dryppende kraner.Dersom varmtvannsberederen har nok kapasitet kan temperaturen i berederen reduseres til 70gr.

Tiltak 13: Følg med på energibruken i boligen

Gjør det til en vane å følge med energiforbruket. Les av måleren månedlig eller oftere for å være bevisst energibruken. Ca halvparten av boligens energibruk går til oppvarming.

Tiltak 14: Redusér innetemperaturen

Ha en moderat innetemperatur, for hver grad temperatursenkning reduseres oppvarmingsbehovet med 5 %. Mennesker er også varmekilder; jo flere gjester – desto større grunn til å dempe varmen. Ha lavere temperatur i rom som brukes sjelden eller bare deler av døgnet. Montér tetningslister rundt trekkfulle vinduer og dører (kan sjekkes ved bruk av myggspiral/røyk eller stearinlys). Sett ikke møbler foran varmeovner, det hindrer varmen i å sirkulere. Trekk for gardiner og persienner om kvelden, det reduserer varmetap gjennom vinduene.

Tiltak 15: Slå av lyset og bruk sparepærer

Slå av lys i rom som ikke er i bruk. Utnytt dagslyset. Bruk sparepærer, spesielt til utelys og rom som er kalde eller bare delvis oppvarmet.

Tiltak 16: Slå el.apparater helt av

Elektriske apparater som har stand-by modus trekker strøm selv når de ikke er i bruk, og må derfor slås helt av.

Bygningsmessige tiltak

Tiltak 17: Etterisolering av yttervegg

Yttervegg etterisoleres. Metode avhenger av dagens løsning. For å sjekke vindtetting av yttervegg anbefales termografering og tetthetsprøving.

Tiltak 18: Randsoneisolering av etasjeskillere

Kald trekk i randsonen av trebjelkelag kan utbedres ved å isolere bjelkelaget i randsonen. Utvendig kan man forsøke å tette vindsperra nederst på utsiden av veggen.

Tiltak 19: Termografering og tetthetsprøving

Bygningens lufttetthet kan måles ved hjelp av metode for tetthetsmåling av hele eller deler av bygget. Termografering kan også benyttes for å kartlegge varmetap og lekkasjepunkter. Metodene krever spesialutstyr og spesialkompetanse og må utføres av fagfolk.

Tiltak 20: Etterisolering av kjellervegg

Kjellervegg bør etterisoleres fra utsiden pga. fuktsikkerhet. Ved innvendig etterisolering er det viktig at kjelleren er tørr og at man følger anbefalte løsninger.

Tiltak 21: Montering tetningslister

Luftlekkasjer mellom karm og ramme på vinduer og mellom karm og dørblad kan reduseres ved montering av tetningslister. Lister i silikon- eller EPDM-gummi gir beste resultat.

Om grunnlaget for energimerket

Enova er ansvarlig for energimerkeordingen. Energimerket beregnes på grunnlag av oppgitte opplysninger om boligen. For informasjon som ikke er oppgitt, brukes typiske standardverdier for den aktuelle bygningstypen fra tidsperioden den ble bygd i. Beregningsmetodene for energikarakteren baserer seg på NS 3031.

https://www.enova.no/energimerking

Spørsmål om energiattesten

Spørsmål om energiattesten, energimerkeordningen eller gjennomføring av energieffektivisering og tilskuddsordninger kan rettes til Enova Svarer.

For ytterligere råd og veiledning om effektiv energibruk se våre nettsider.

https://www.enova.no

EGENERKLÆRINGSSKJEMA

Dato: 26.04.2026

Til orientering vil dette skjema være en del av salgsoppgaven

Meglerfirma	Mekleriet AS	Oppdragsnr.	2260112
Addresse	Nesttunkollen 9		
Postnr.	5221	Sted	NESTTUN
Selgers navn	Rudolphus Jacobus Van Geel		

SPØRSMÅL FOR ALLE TYPER EIENDOMMER (spørsmål som besvares med «Ja», skal beskrives nærmere i «Beskrivelse»)

Innledende informasjon om salg av boligen

Er det dødsbo?

☑ Nei ☐ Ja

Salg ved fullmakt?

☑ Nei ☐ Ja

Har du kjennskap til eiendommen?

☐ Nei ☑ Ja

Når kjøpte du boligen?

1.4.2022

Hvor lenge har du bodd i boligen?:

4 år

Har du bodd i boligen siste 12 mnd?

☐ Nei ☑ Ja

Våtrom

1. Kjenner du til om det er feil ved våtrom, for eksempel sprekker, lekkasje, råte, lukt eller soppskader?

☑ Nei ☐ Ja

2. Kjenner du til om det er utført arbeid på våtrom?

☐ Nei ☑ Ja, kun av faglært ☐ Ja, både av faglært og ufaglært ☐ Ja, kun av ufaglært

Beskriv hva som er utført av faglært, og av hvem:

Byttet dusjbatteri

Har du dokumenter fra de som utførte arbeidet som viser eller beskriver hva som ble utført, og av hvem?

☐ Nei ☑ Ja

Beskriv dokumentene og legg ved kopi:

Faktura av utført arbeid. Gjort av Vest rørleggerservice AS

3. Ble det lagt nytt tettesjikt/membran?

☑ Nei ☐ Ja

4. Ble sluk skiftet?

☑ Nei ☐ Ja

5. Har det blitt utført elektriske arbeider på våtrom, som for eksempel nye varmekabler, nytt el uttak eller liknende?

☐ Nei ☑ Ja, kun av faglært ☐ Ja, både av faglært og ufaglært ☐ Ja, kun av ufaglært

Beskriv hva som er utført av faglært, og av hvem:

Byttet lampe over speil

Har du dokumenter fra de som utførte arbeidet som viser eller beskriver hva som ble utført, og av hvem?

☐ Nei ☑ Ja

Beskriv dokumentene og legg frem kopi:

Sjekklisterapport

Vann/Avløp/Rør

6. Kjenner du til om det er feil på vann/avløp, herunder rørbrudd?

☑ Nei ☐ Ja

7. Kjenner du til om det har vært tilbakeslag, tett sluk eller lignende?

☑ Nei ☐ Ja

8. Kjenner du til om det har vært utført arbeider på vann/avløp/rør?

☑ Nei ☐ Ja, kun av faglært ☐ Ja, både av faglært og ufaglært ☐ Ja, kun av ufaglært

9. Kjenner du til om det har vært utført kontroll på vann/avløp/rør?

☑ Nei ☐ Ja

10. Kjenner du til om eiendommen har privat vannforsyning eller avløp, som septik, pumpekum, avløpskvern eller liknende?

☑ Nei ☐ Ja

Yttertak

11. Kjenner du til om det er feil/utettheter/lekkasje fra tak/takrenner/nedløp/beslag?

☑ Nei ☐ Ja

12. Kjenner du til om det er utført arbeid på taktekking/takrenner/beslag?

☑ Nei ☐ Ja, kun av faglært ☐ Ja, både av faglært og ufaglært ☐ Ja, kun av ufaglært

Piper og ildsteder

13. Kjenner du til om det er problemer med mur/pipe/ildsted, for eksempel dårlig trekk, sprekker, pålegg, fyringsforbud, innkledd pipe eller liknende?

☑ Nei ☐ Ja

Mur/Fundament/Skjevheter

14. Kjenner du til om det er sprekker i mur/skjeve gulv/setningsskader eller liknende?

☑ Nei ☐ Ja

Terrasser/Fasader/Vinduer

15. Kjenner du til om det er feil/utettheter/lekkasje i terrasser/fasade/vinduer?

☑ Nei ☐ Ja

16. Kjenner du til om det er utført arbeid på terrasser/fasade/vinduer?

☑ Nei ☐ Ja, kun av faglært ☐ Ja, både av faglært og ufaglært ☐ Ja, kun av ufaglært

Kjeller/Underetasje/Krypkjeller

Har boligen underetasje, kjeller eller krypkjeller?

☐ Nei ☑ Ja

17. Kjenner du til om det er problemer med drenering/fuktinnsig/øvrig fukt eller fuktmerker i underetasje/kjeller/krypkjeller?

☐ Nei ☑ Ja

Beskrivelse:

To små buler i gipsen på nederst soverom. Rett over listen.

18. Har det vært utført arbeid i forbindelse med drenering?

☑ Nei ☐ Ja, kun av faglært ☐ Ja, både av faglært og ufaglært ☐ Ja, kun av ufaglært

19. Hvis boligen har kjeller og/eller rom under terreng. Kjenner du til om det er gjort endringer slik som ombygning, innredning, bruksendring osv., eller lagt gulv/kledd vegger osv.?

☐ Nei ☑ Ja

Hvilke endringer er gjort?

Huset ble seksjonert i 4 leiligheter i løpet av 2005.

Kjenner du til om innredningen/ombyggingen/bruksendringen er godkjent hos bygningsmyndighetene?

☐ Nei ☑ Ja

Kjenner du til om bruken av rommene i kjelleren er endret til rom for varig opphold?

☐ Nei ☑ Ja

Gjør rede for endringer som er gjort, hvem som gjorde de og når endringene ble gjort:

De som har seksjonert boligen har endret kjelleren til varig oppholdt. De har fått goskjenning fra Mai 2006.

Loft

Har boligen loft?

☑ Nei ☐ Ja

Elektrisk Anlegg

21. Kjenner du til om det er feil ved det elektriske anlegget?

☑ Nei ☐ Ja

22. Kjenner du til om det har vært utført arbeider på el-anlegget?

☐ Nei ☑ Ja, kun av faglært ☐ Ja, både av faglært og ufaglært ☐ Ja, kun av ufaglært

Beskriv hva som er utført av faglært, og av hvem:

Byttet defekt dimmer I kjellerstue Byttet defekt lampe over speil på bad. Koblet til varmepumpeMontert stikkkontakt på kjøkkenøyKoblet alle stikk på kjøkken

Har du dokumenter fra de som utførte arbeidet som viser eller beskriver hva som ble utført, og av hvem?

☐ Nei ☑ Ja

Beskriv dokumentene og legg frem kopi:

2 Sjekklistrapport. Et fra kjøkkenet og en annen fra de andre oppgavene.

23. Kjenner du til om det elektriske anlegget har vært undersøkt eller kontrollert av el-takstmann, el-installatør, eller det lokale el-tilsynet?

☑ Nei ☐ Ja

Installasjoner (klimaanlegg, ventilasjon osv.)

24. Kjenner du til om det er feil ved slike installasjoner

☑ Nei ☐ Ja

25. Kjenner du til om det har vært utført arbeider på slike installasjoner?

☐ Nei ☑ Ja, kun av faglært ☐ Ja, både av faglært og ufaglært ☐ Ja, kun av ufaglært

Beskriv hva som er utført av faglært, og av hvem:

Montert varmepumpe i 2025. Levert og montert av AC senteret AS. Koblet til av elektriker (se info ang. elektrisk arbeid).

Har du dokumenter fra de som utførte arbeidet som viser eller beskriver hva som ble utført, og av hvem?

☐ Nei ☑ Ja

Beskriv dokumentene og legg frem kopi:

Kvittering for utført arbeid. Kvittering for service i 2025

26. Kjenner du til om det har vært utført kontroll av slike installasjoner?

☑ Nei ☐ Ja

Oljetank

27. Kjenner du til om det er nedgravd oljetank på eiendommen?

☑ Nei ☐ Ja

28. Kjenner du til om det foreligger pålegg fra kommunen om å fjerne oljetanken?

☑ Nei ☐ Ja

29. Kjenner du til om kommunen har gitt dispensasjon til at oljetanken kan bli liggende? For eksempel ved at den tømmes/saneres eller fylles igjen?

☑ Nei ☐ Ja

Offentlige godkjenninger og utleiedel

30. Kjenner du til om det er innredet/bruksendret/bygget ut/lagt gulv/kledd vegger i andre deler av boligen?

☐ Nei ☑ Ja

Hvilke endringer er gjort?:

Som tidligere nevnt. Huset ble seksjonert i 4 leiligheter i 2005.

Kjenner du til om innredningen/bruksendringen/utbyggingen godkjent hos bygningsmyndighetene?:

☐ Nei ☑ Ja

31. Kjenner du til andre endringer, som tilbygg, garasje, terrasse/balkong/veranda, bruksendring, fasadeendringer?

☑ Nei ☐ Ja

32. Selges boligen med utleiedel, leilighet, hybel, eller tilsvarende?

☑ Nei ☐ Ja

Radon

Initialer selger:
R J

Initialer kjøper (ved oppgjørsoppdrag):

35. Er det foretatt radonmåling?

☑ Nei ☐ Ja

Garasje/Carport

Har boligen garasje eller carport?

☑ Nei ☐ Ja

Øvrige arbeider ved boligen (Skaderapporter, tilstandsvurderinger og arealmålinger)

38. Kjenner du til om det foreligger skaderapporter, tilstandsvurderinger eller målinger eller lignende om boligen, og hvor skaden og eventuell følgeskade, etter hva du vet, ikke er utbedret?

☑ Nei ☐ Ja

39. Kjenner du til om det foreligger brukstillatelser eller ferdigattester for boligen, eiendommen og utførte tiltak?

☑ Nei ☐ Ja

Planer og offentlige godkjenninger

40. . Kjenner du til om det er forslag eller vedtatte reguleringsplaner/andre planer, nabovarsler/byggegodkjenninger/byggeplaner eller andre offentlige vedtak som kan medføre endinger i bruken av eiendommen eller eiendommens omgivelser?

☑ Nei ☐ Ja

41. Kjenner du til om det er påbud/heftelser/krav/manglende tillatelser ved eiendommen?

☑ Nei ☐ Ja

42. Kjenner du til om det er forhold i nabolaget som medfører plager eller sjenanse som det kan være relevant for kjøper å vite om?

☑ Nei ☐ Ja

Andre relevante forhold

43. Kjenner du til om ufaglærte har utført arbeid på eiendommen som normalt bør utføres av faglærte, utover det som er nevnt tidligere (for eksempel murerarbeid, tømrerarbeid osv.)?

☑ Nei ☐ Ja

44. Kjenner du til andre forhold av betydning som kan være relevant for kjøper å vite om for eksempel flom, rasfare, skred, grunnforhold, tinglyste forhold, private avtaler og liknende?

☑ Nei ☐ Ja

Spørsmål for bolig i sameie/borrettslag/boligaksjeselskap

45. Kjenner du til om du har selvstendig vedlikeholdsansvar for fellesarealer slik som yttertak, drenering, loft, kjeller, balkong, veranda, terrasse, bod osv.?

☑ Nei ☐ Ja

46. Kjenner du til vedtak/forslag som kan medføre økte felleskostnader/fellesgjeld? For eksempel oppussing, vedlikehold eller nybygging?

☐ Nei ☑ Ja

Beskrivelse:

- Økning i felleskostnader vil bli tatt opp på generalforsamling i starten av 2027

47. Kjenner du til om det er sopp/råte/mugg i deler av eiendommen?

☑ Nei ☐ Ja

48. Kjenner du til om det er innsekter/skadedyr i eiendommen som skjeggkre, maur, biller, mus, rotter eller liknende?

☑ Nei ☐ Ja

49. Kjenner du til om sameiet/borettslaget/selskapet er involvert i tvister av noe slag?

☑ Nei ☐ Ja

50. Kjenner du til om det har vært utfordringer med å etablere bil-lader?

☑ Nei ☐ Ja

Jeg bekrefter at opplysningene er gitt etter beste skjønn. Jeg er kjent med at dersom jeg har gitt ufullstendige, uriktige eller misvisende opplysninger om eiendommen, vil forsikringsselskapet kunne søke hel eller delvis regress for sine utbetalinger eller redusere sitt ansvar helt eller delvis, jfr. vilkår for boligselgerforsikring punkt 7.1 og forsikringsavtaleloven kapittel 4.

Jeg er orientert om mitt mulige ansvar som selger etter avhendingsloven, eventuelt etter kjøpsloven (aksjeboliger), og om forsikringsgiver sitt boligselgerforsikringstilbud.

Jeg er klar over at avtale om forsikring er bindende. Jeg er også klar over at premietilbudet først kan påberopes når boligen er solgt (budaksept). Premietilbudet som er gitt av megler er bindende for forsikringsgiver i 6 – seks – måneder fra oppdragsinngåelse med megler.

Etter dette vil premien og forsikringsvilkårene kunne justeres. Når premietilbudet ikke lenger er bindende for forsikringsselskapet må egenerklæringsskjemaet signeres på nytt og eventuelle endringer påføres. Det vil da være forsikringspremien og forsikringsvilkårene på ny signeringsdato som legges til grunn.

Det kan ikke tegnes boligselgerforsikring ved følgende salg:

1. mellom ektefeller eller slektninger i rett oppstigende eller nedstigenede linje, søsken, eller
2. mellom personer som bor eller har bodd på boligeiendommen og/eller
3. når salget skjer som ledd i sikredes næringsvirksomhet/er en næringseiendom
4. etter at boligeiendommen er lagt ut for salg.
5. ved salg av helårs- og fritidsbolig er det krav til at det foreligger tilstandsrapport i henhold til Forskrift til avhendingslova (tryggere bolighandel).

Forsikringsselskapet kan ved skriftlig samtykke akseptere tegning av forsikring også i ovennevnte tilfeller. Dersom forsikringsselskapet ikke har gitt skriftlig samtykke, kan erstatningen bortfalle. Ved oppgjørsoppdrag trer forsikringen i kraft når kontrakten er signert av begge parter, begrenset til siste 12 måneder før overtakelse. Forøvrig oppfordrer selger potensielle kjøpere til å undersøke eiendommen grundig, jf avhendigsloven § 3-10 og kjøpsloven § 20 (aksjeboliger). Gyldig forsikring forutsetter at det for helårs- og fritidsbolig foreligger tilstandsrapport som er i henhold til Forskrift til avhendingslova (tryggere bolighandel)

☑ Jeg ønsker boligselgerforsikring, og bekrefter å ha mottatt og lest forsikringsvilkårene og informasjonsbrosjyre til selger i forbindelse med kjøp av boligselgerforsikring. Forsikringen trer i kraft på det tidspunkt det foreligger en budaksept mellom partene, begrenset til tolv måneder før overtakelse. Ved oppgjørsoppdrag trer forsikringen i kraft når kontrakten er signert av begge parter, begrenset til siste 12 måneder før overtakelse. Jeg bekrefter med dette at eiendommen ikke er en næringseiendom, at den ikke selges som ledd i næringsvirksomhet eller mellom ektefeller i rett oppstigende eller nedstigende linje, søsken, eller mellom personer som bor eller har bodd på boligeiendommen. Gyldig forsikring forutsetter at det foreligger tilstandsrapport som er i henhold til Forskrift til avhendingslova (tryggere bolighandel). Forsikringen er ugyldig dersom den tegnes i strid med forsikringsvilkårene. Jeg er oppmerksom på at eiendomsmegler ikke har fullmakt til å gjøre unntak fra ovennevnte begrensninger. Jeg er oppmerksom på at 8 % av totalt forsikringspremie er honorar til Söderberg & Partners.

☐ Jeg ønsker ikke å tegne boligselgerforsikring.

☐ Jeg har ikke mulighet til å tegne boligselgerforsikring iht. vilkår.

Dato 26.04.2026

Signert av *Rudolphus Jacobus Van Geel*

Initialer selger:
R J

Initialer kjøper (ved oppgjørsoppdrag):

Nabolagsprofil

Nesttunkollen 9


Offentlig transport

Nesttun sentrum Linje 16E, 29, 70, 71, 73, 76, 610, 740	4 min 0.3 km
Nesttun terminal Buss, trikk	4 min 0.3 km
Nesttun terminal Linje 1	6 min 0.5 km
Bergen Flesland	15 min
Jernbanestasjonen i Bergen Linje F4, L4, R40	17 min 11.2 km


Skoler

Midtun skole (1-7 kl.) 389 elever, 28 klasser	8 min 0.6 km
Skjold skole (1-7 kl.) 304 elever, 20 klasser	5 min 2.3 km
Slåtthaug skole (8-10 kl.) 390 elever, 31 klasser	17 min 1.3 km
Hop skole (8-10 kl.) 434 elever, 33 klasser	16 min 1.3 km
Slåtthaug videregående skole 400 elever	16 min 1.2 km
Stend vidaregåande skule 330 elever, 11 klasser	12 min 6.1 km

Aldersfordeling barn (0-18 år)

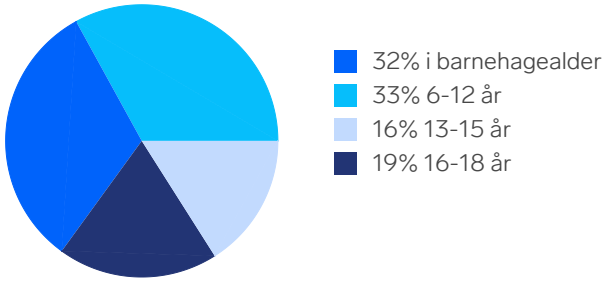

Aldersfordeling

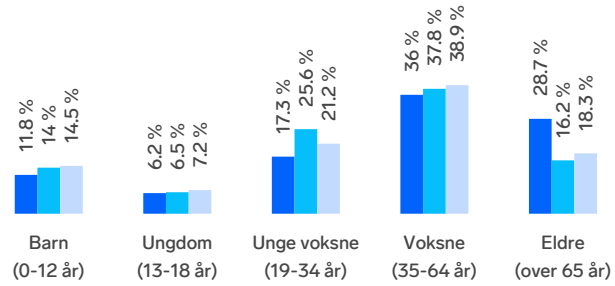

Område	Personer	Husholdninger
Grunnkrets: Nesttun	1 920	926
Kommune: Bergen	286 932	144 183
Norge	5 425 412	2 654 586

Barnehager

Øvsttun friluftsbarnehage (1-5 år) 90 barn	12 min 0.9 km
Idavollen barnehage (1-5 år) 68 barn	12 min 1 km
Eventus Eventyrdalen barnehage (0-5 år) 29 barn	15 min 1.2 km

Dagligvare


Kiwi Nesttun Sentrum	7 min
Coop Extra Nesttun Post i butikk, PostNord	8 min 0.7 km


Sport

Midtun skole Aktivitetshall, ballspill	8 min 0.6 km
Nesttun idrettsplass Aktivitetshall, ballspill, fotball	12 min 1 km
EVO Nesttun	7 min
Yogahuset Fana	7 min

FINN

Innholdet i nabolagsprofilen er hentet fra ulike datakilder, og feil eller mangler kan forekomme. Vurderinger og sitater er innhentet på web og gir uttrykk for hvordan naboene vurderer nabolaget. FINN.no AS kan ikke holdes ansvarlig for feil/mangler i profilen. Copyright © Finn.no AS 2026

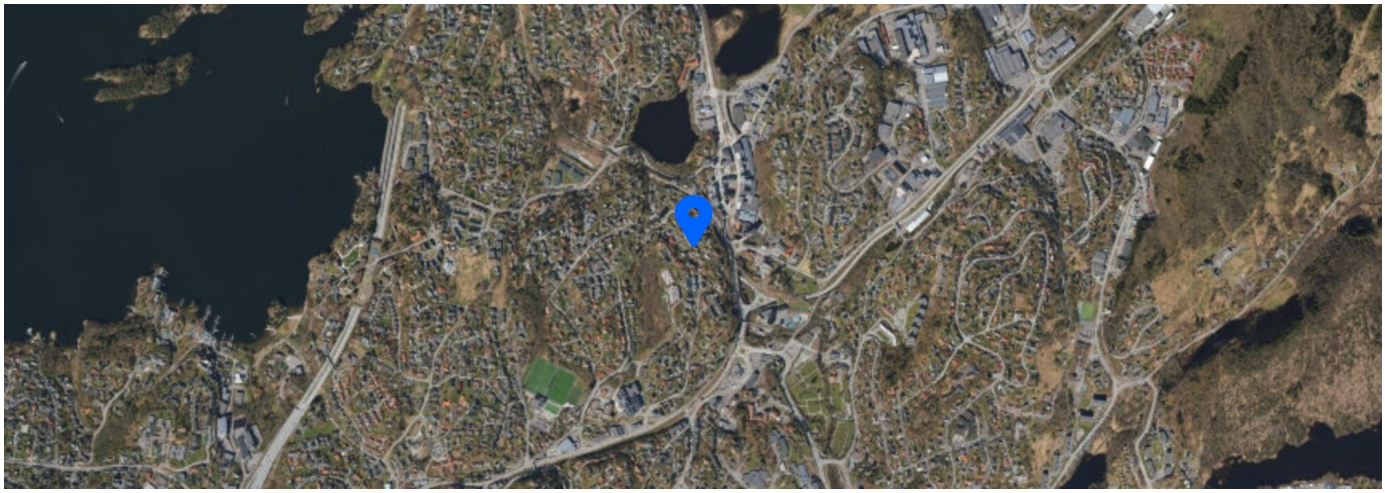

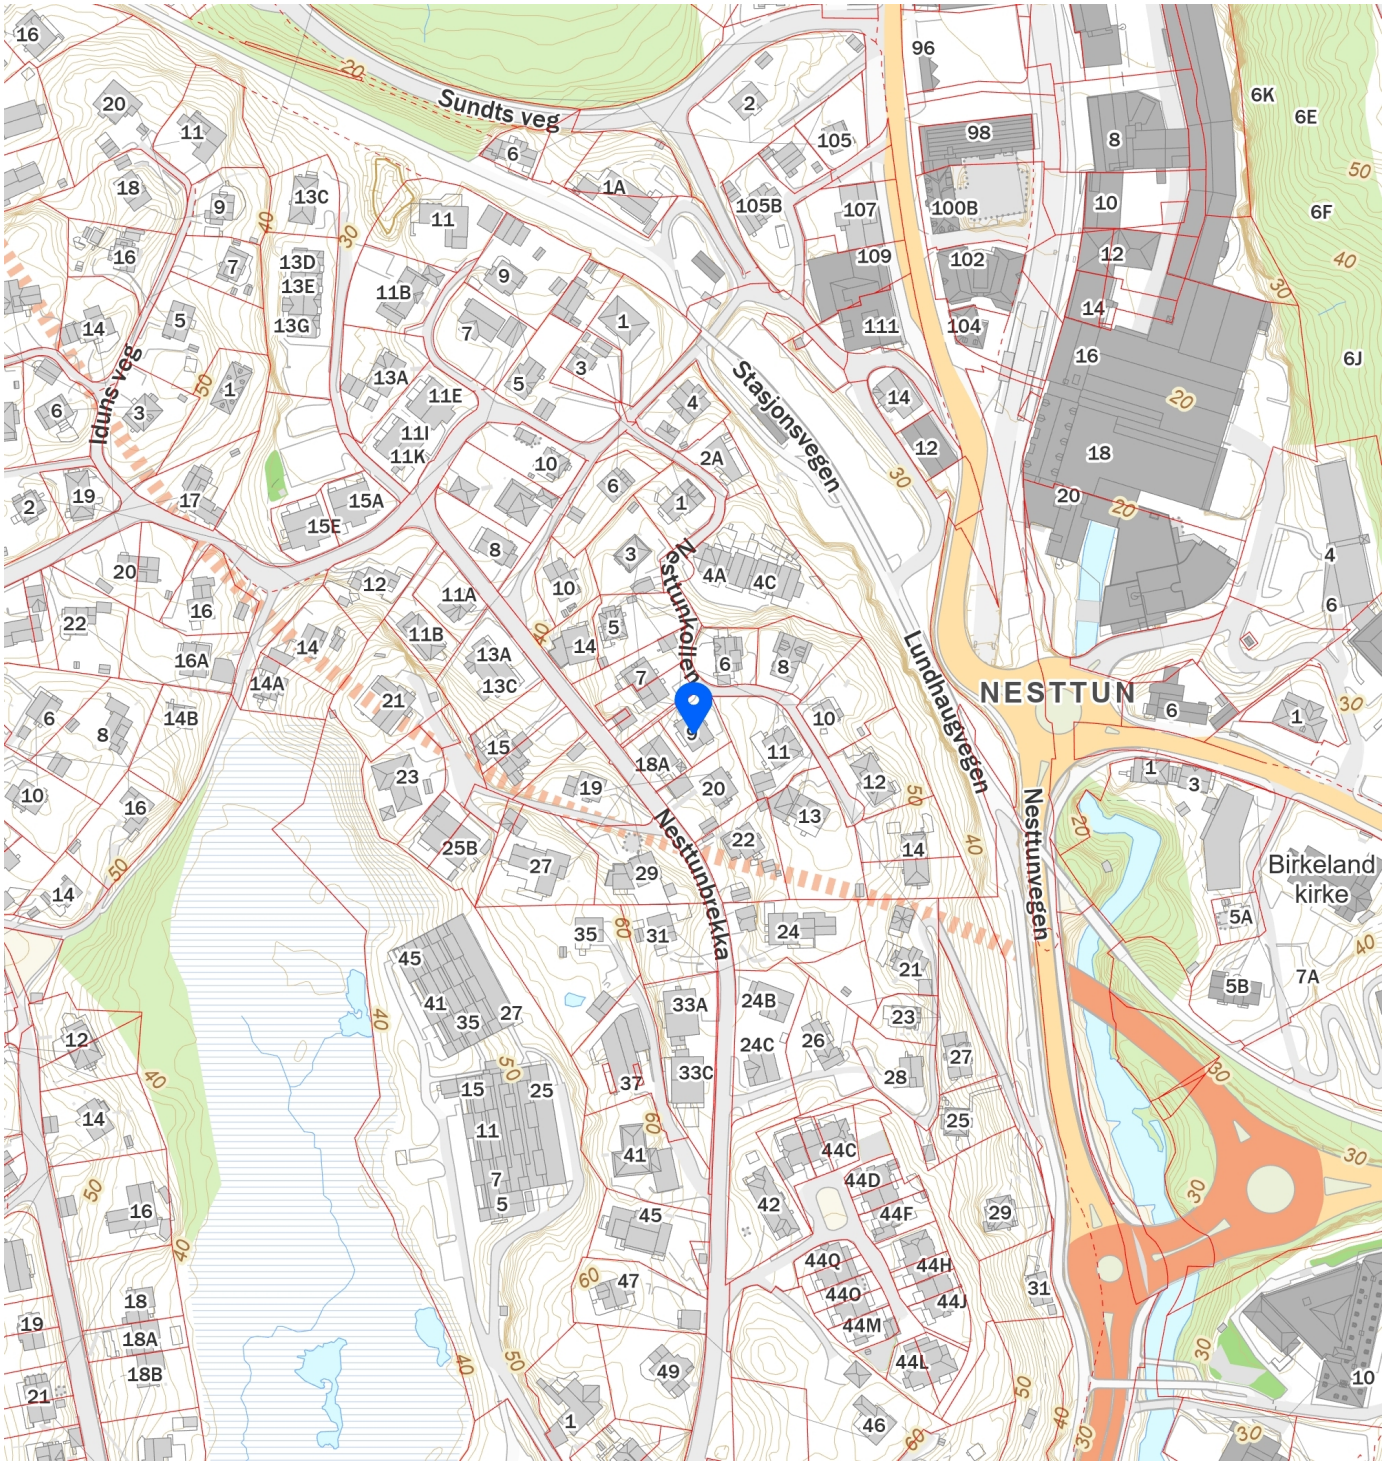

FINN Innholdet i nabolagsprofilen er hentet fra ulike datakilder, og feil eller mangler kan forekomme. Vurderinger og sitater er innhentet på web og gir uttrykk for hvordan naboene vurderer nabolaget. FINN.no AS kan ikke holdes ansvarlig for feil/mangler i profilen. Copyright © Finn.no AS 2026

BERGEN KOMMUNE

PLANINFORMASJON

Byrådsavdeling for byutvikling

Plan- og bygningsetaten

Planinformasjon for gnr/bnr 42/351/0/0
Utlistet 22. april 2026

Om rapporten

Opplysningene er fremkommet etter en teknisk analyse av kartdataene der eiendommens utstrekning er sammenholdt med ulike arealplaners utstrekning (omkretser). Følgende plannivåer er testet:

- *Gjeldende kommuneplans arealdel inkl. kommunedelplaner og kommunedelplaner under arbeid*
- *Reguleringsplaner i vertikalnivå 'under grunnen', 'på grunnen', 'over grunnen' og 'på bunnen'*
- *Reguleringsplaner under arbeid*

I den grad vektoriserte (geometriske) arealformålsflater, hensynsoner, båndleggingerog restriksjoner eksisterer blant kartdataene er også disse testet og kvantifisert på eiendommen.

I tillegg til overnevnte testes eiendommens beliggenhet i forhold til noen aktuelle planrelaterte temaer som område for midlertidig tiltaksforbud og ulike typer støysoner. Videre testes også forekomster av gjeldende planer og planer under arbeid, samt godkjente tiltak (byggesaker) som ligger nærmere enn 100 meter fra eiendommens yttergrenser.

Mer informasjon om angitte planer som berører eiendommen kan hentes i Bergen kommunes digitale planregister.

Informasjon om plan- og byggesaker knyttet til eiendommen er tilgjengelig i kommunens nettbaserte saksinnsynsløsning.

For øvrig er det lagt hyperkoblinger på arealplan-id'er (plannumre) og saksnumre for med dette kunne foreta direkteoppslag i nevnte informasjonssystemer.

Forklaring plantype

20 - Kommuneplanens arealdel
21 - Kommunedelplan
22 - Mindre endring av kommune(del)plan
30 - Eldre reguleringsplan
31 - Mindre reguleringsendring
32 - Bebyggelsesplan iht. reguleringsplan (PBL 1985)
33 - Bebyggelsesplan iht. kommuneplanens arealdel (PBL 1985)
34 - Områderegulering
35 - Detaljregulering

Forklaring planstatus

0 - Kun opprettet sak (foreløpig ikke annonsert)
1 - Planlegging igangsatt
2 - Planforslag
3 - Endelig vedtatt arealplan
4 - Opphevet
5 - Utgått/erstattet
6 - Vedtatt plan med utsatt rettsvirkning
8 - Overstyrt
9 - Avvist
10 - Uaktuell/trukket

Påliteligheten av analyseresultatene henger nøye sammen med eiendommens oppmålingskvalitet. Av denne grunn er utvalgt matrikkelinformasjon om eiendommen oppgitt innledningsvis. Legg her spesielt merke til *arealkvalitet* og eventuelle *arealmerknader* knyttet til eiendomsteig(ene). Mer informasjon om eiendommen i Eiendomsregisteret hos kartverket.

I tilfelle matrikkelenheten er part i et jordsameie (brukssameie) med andre matrikkelenheter eller matrikkelenheten har felles teig med annen matrikkelenhet, inngår arealet av felles teig(er) i analysen. Dersom matrikkelenheten er registrert som eier av del av annen matrikkelenhet (ikke jordsameie/brukssameie), inngår imidlertid ikke arealet av teig(er) til det registrerte realsameiet i beregningen.

Eiendommens teiger beskrevet i Matrikkelen

Teigid	Type	Snr	Hovedteig	Beregnet areal	Arealkvalitet	Arealmerknad	Inngår i rapporten
259411590	Grunneiendom	0	Ja	443,4 m²	Sikker	-	Ja

Dekningsgrad refereres her til prosentvis geometrisk dekning av eiendommen. I enkelte tilfeller vil også arealplaner som kun tangerer eiendommen vises i utlistingen.

Kommuneplan

PlanID	Plannavn	Ikrafttrådt	Dekningsgrad
65270000	KOMMUNEPLANENS AREALDEL 2018	19.06.2019	100,0 %

Arealformål i kommuneplanen

PlanID	Arealstatus	Arealformål	Beskrivele	Områdenavn	Dekningsgrad
65270000	1 - Nåværende	1130 - Sentrumsformål	Byfortettingssone	BY	100,0 %

Temakart blågrønne strukturer

Temakart sammenhengende blågrønne strukturer

Kommunedelplan(er)

PlanID	Plannavn	Status	Ikrafttrådt	Dekningsgrad
15700000	FANA. KDP NY-PARADIS, HOP, NESTTUN, NESTTUN VEST	3 - Endelig vedtatt arealplan	15.01.2001	100,0 %

Arealformål i kommunedelplan

PlanID	Arealstatus	Arealformål	Dekningsgrad
15700000	1 - Nåværende	110 - Boligområder	100,0 %

Planer i nærheten av eiendommen

PlanID	Plantype	Plannavn	Planstatus	Saksnr
71740000	20	Kommuneplanens arealdel KPA 2027	1	202417461
19170000	30	FANA/YTREBYGDA. BYBANE I BERGEN OG FREMKOMMELIGHETSTILTAK FOR BUSS PÅ STREKNINGEN NESTTUN - RÅDAL	3	200610701
5110000	30	FANA. GNR 42 BNR 780 OG DEL AV BNR 476, NESTTUN	3	-
30200000	30	FANA. GNR 42, NESTTUN	4	-
16370000	30	FANA. DEL AV GNR 42 OG 43, NESTTUN SENTRUM	3	200015934
62880000	35	Fana. gnr. 41, bnr. 1255 mfl., E39 Sykkelstamveg, delstrekning 3, Nesttun - Hop	2	202220445
5120300	30	FANA. SØNDRE INNFARTSÅRE, TILFØRSELSVEI HOP - MIDTUN	3	199613936

Godkjente tiltak i nærheten av eiendommen

Eiendom	Bygningsnr	Endring	Bygningstype	Status	Dato	Saksnr
42/390	300629920	-	Garasjeuthus anneks til bolig	Rammetillatelse	21.06.2017	201701710

Andre opplysninger

Skrevet ut 22. april 2026

BERGEN
KOMMUNE

Planinformasjon

Opplysningene er gitt etter de dokumenter som finnes i vårt arkiv med direkte betydning for eiendommen og gir ingen garanti med hensyn til fremtidige planer.
Denne informasjonen ikke er uttømmende, og at det gjøres oppmerksom på at det kan være feil i datagrunnlaget. Noen plankart er av eldre kvalitet med dårlig oppløsning og de inneholder heller ikke tegnforklaring til fargebruken. For å unngå feiltolkning bør det for nærmere oppklaring tas kontakt med seksjon for GIS og plandata ved Plan- og bygningsetaten.

Plannivåene
De etterfølgende plannivåene vedtas av Bergen bystyre, kun reguleringsplan gir rettsvirkning til ekspropriasjon, med virkning i 10 år regnet fra kunngjøring av bystyrets vedtak.

Kommuneplan
Kommuneplanens areadel er et virkemiddel for å sikre at arealbruken i kommunen bidrar til å nå de mål som blir vedtatt for kommunens utvikling. Arealdelen brukes for å vise områder der kommunen ønsker en spesiell planinnsats på kommunedelplan- og detaljplannivå, og til å illustrere arealer som er viktige å forvalte på bestemte måter.
Arealdelen inngår i kommuneplanens langsiktige del. Den skal ta utgangspunkt i kommuneplanens overordnede retningslinjer for den fysiske, økonomiske, sosiale og kulturelle utviklingen i kommunen. Arealdelen skal samtidig legges til grunn for og sikre gjennomføringen av de nasjonale og regionale retningslinjene for arealpolitikken.
Kommuneplanens arealdel er rettslige bindende for alle arbeid og tiltak som omfattes av Plan- og bygningsloven. Det betyr at grunneiere, rettighetshavere og myndighetene er juridisk bundet av planen. Kommuneplanen skal opp til kommunestyret til vurdering i gjennomsnitt hvert fjerde år.
Kommuneplanens arealdel 2018 - 2030, KPA 2018. Arealplan-ID 65270000 ble vedtatt i Bergen bystyre onsdag 19.juni 2019.
Les mer her: https://www.bergen.kommune.no/hvaskjer/tema/kommuneplanens-arealdel-2018

Kommunedelplan
Kommunedelplanene er en del av kommuneplanens arealdel, men kan for eksempel være en mer detaljert utdyping for et geografisk område som tettsted, kystsonen eller et bestemt tema med tilhørende kartdel med bestemmelser. En kommunedelplans arealdel har formelt samme innhold, behandlingsform og rettsvirkning som en kommuneplan. I likhet med arealdelen for hele kommunen består den geografiske kommunedelplanen av kart og bestemmelser med tilhørende planbeskrivelse.

Reguleringsplan
Hensikten med reguleringsplan, er å fastsette mer i detalj hvordan grunnen innenfor planens begrensningslinje skal nyttes eller vernes. Reguleringsplan er også i mange tilfeller nødvendig rettsgrunnlag for gjennomføring av tiltak og utbygging, herunder ved eventuell ekspropriasjon.
Reguleringsplan består av ett eller flere kart med eventuelle tilhørende bestemmelser.
Planen kan inneholde ett eller flere hoved- og/eller underformål, hver for seg eller i kombinasjon, eventuelt i rekkefølge.
Planen gjelder på ubestemt tid inntil den blir endret eller opphevet. Imidlertid kan ny arealdel til kommuneplan sette rettsvirkningene av reguleringsplanen helt eller delvis til side.
En reguleringsplan vil virke fremover i tid slik at den bare fanger opp nye tiltak og ny/endret bruk av arealer.

Kommuneplanens arealdel

BERGEN KOMMUNE

Byrådsavdeling for byutvikling
Plan- og bygningsetaten
Målestokk: 1:1 000
Dato: 22.04.2026

Arealplan-ID: 65270000
Gnr/Bnr/Fnr: 42/351
Adresse: Nesttunkollen 9

N

For fullstendig oversikt over gjeldende plansituasjon, se https://www.arealplaner.no/bergen4601

Eiendomsflate



Tegnforklaring for kommuneplan


Arealformålgrense


Bestemmelsegrense

Samferdselslinjer


Bybane - tunnel


Angitthensyn kulturmiljø


Infrastruktursone


Støysone gul


Støysone rød

KPA2018 Arealformål


Sentrumskjerne


Byfortettingssone

Grønnstruktur

Friluftsområder

BERGEN KOMMUNE

Kommunedelplan


Byrådsavdeling for byutvikling
Plan- og bygningsetaten
Målestokk: 1:1 000
Dato: 22.04.2026

Arealplan-ID: 15700000
Gnr/Bnr/Fnr: 42/351
Adresse: Nesttunkollen 9

N

For fullstendig oversikt over gjeldende plansituasjon, se https://www.arealplaner.no/bergen4601

Eiendomsflate

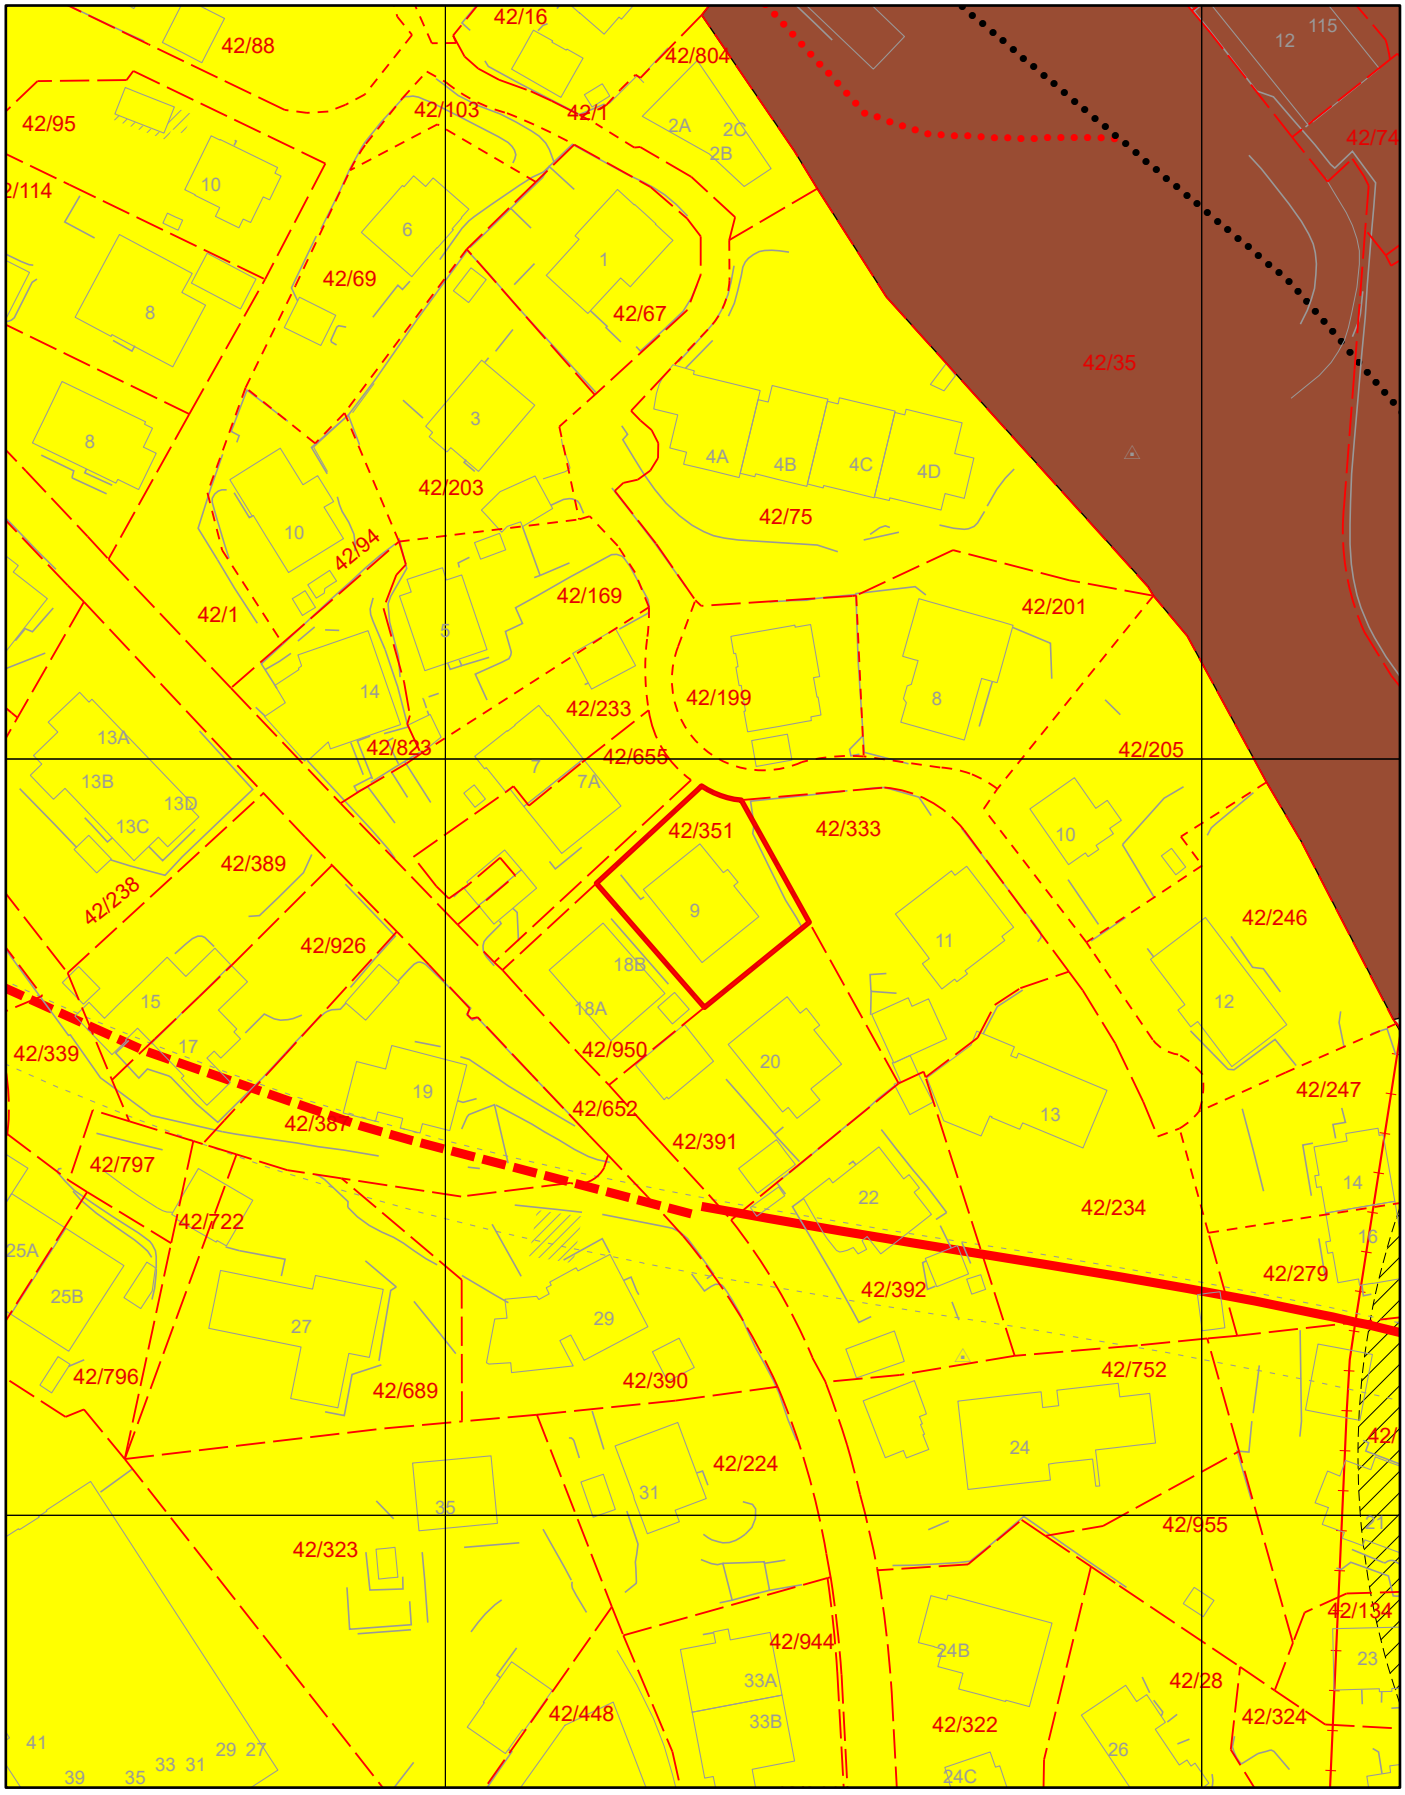

Tegnforklaring for kommunedelplan


Sporveg, fremtidig


G/S-veg, fremtidig


G/S-veg


Fjernveg, fremtidig tunnel


Fjernveg, fremtidig


Grense for restriksjonsområde


Arealformålgrense


Andre restriksjoner

KDP Arealbruk-PBL1985

Boligområde (N)


Senterområde (N)

EIERSKIFTERAPPORT™

ANDELSLEILIGHET

Nesttunkollen 9, 5221 Nesttun



ANTALL TG	BOLIGENS TEKNISKE TILSTAND:	
0	TG 0	INGEN AVVIK
4	TG 1	INGEN VESENTLIGE AVVIK
13	TG 2	VESENTLIGE AVVIK
0	TG 3	STORE ELLER ALVORLIGE AVVIK
1	TG iu	IKKE UNDERSØKT

Dersom bygningsdelen kun har en tilstandsgrad og ikke er beskrevet, betyr det at det ikke er noen avvik i forhold til det som kan forventes. Alder tatt i betraktning.
Takstmannens utdypende vurdering av bygningsdeler med TG 2 og TG 3 finnes på siste siden(e) i denne rapporten.

Takstmann
Ole Henrik Berg
Tertnesveien 103
5114 Tertnes
ole@berg-takst.no
Tlf: 40616027

EIERSKIFTERAPPORT™

OM EIERSKIFTERAPPORT™

Rapporten er utarbeidet med utgangspunkt i BMTFs faglige rammeverk for tilstandsanalyse ved boligsalg, samt avhendingslova med tilhørende forskrift (tryggere bolighandel).
Som del av en overgangsordning benyttes **NS 3600:2018 – Teknisk tilstandsanalyse ved omsetning av bolig** som normativt grunnlag for struktur, begrepsbruk og fastsettelse av tilstandsgrader.

AVGRENSNING:
EIERSKIFTERAPPORT™ er godkjent av Byggmestrenes Takseringsforbund og kan kun benyttes av BMTF-sertifiserte takstmenn. Rapporten er spesielt godt egnet ved eierskifte av boliger. Rapporten erstatter ikke kjøpers undersøkelsesplikt eller selgers opplysningsplikt i henhold til lov om avhending av fast eigedom.

NIVÅ AV ANALYSEN:
Tilstandsanalysen utføres ved grundige visuelle observasjoner kombinert med undersøkelser, målinger, bruk av egnede instrumenter og registreringer. Dersom det er mistanke til høyt fuktnivå i vegger mot våtrom, eller i rom under terreng kan tilstandsanalysen omfatte destruktive inngrep som for eksempel hullborring i vegger.

Det kan utføres inngrep i vegg eller etasjeskillere ved bad og i rom under terreng for undersøkelse av fukt ved mistanke til alvorlige avvik. Alle bygningsdeler blir undersøkt, med stor vekt på de områdene som takstmannen, erfaringsmessig, kjenner som svake punkter. Selv om takstmannens analyser er svært grundig, kan det forekomme skjulte feil og mangler.

For bolig er referansenivået for de ulike rom og bygningsdeler gitt som krav til tilstandsgrad TG 1, det vil si uten skader og fagmessig riktig utført og i henhold til gjeldende lov/forskrift som gjelder for den aktuelle boligen der ikke tilleggene angir annet. Generelt er referansenivået byggeforskrifter som var gjeldende når bygningen/bygningsdelen ble byggesøkt.

LEVETIDSBETRAKTNINGER:
Når det refereres til levetid er dette basert på takstmannens erfaringstall og Byggforskserien 700.320 Intervaller for vedlikehold og utskifting av bygningsdeler, SINTEF Byggforsk.

Levetidsbetraktningene beregnes med hovedvekt på takstmannens skjønnsmessige vurdering av den enkelte bygningsdelens antatte gjenstående levetid. Dette avhenger også av forskjellige faktorer som kan gjøre seg gjeldende når det gjelder værforhold og bruk.

Levetiden vil variere noe dersom andre kriterier enn teknisk levetid, som for eksempel vedlikehold, estetikk, økonomi, sikkerhet, funksjon eller andre brukerønsker, er lagt til grunn.

VÆR OPPMERKSOM PÅ
Egenerklæringsskjema skal alltid legges frem for rapportansvarlig før tilstandsanalysen påbegynnes. Dersom egenerklæring ikke foreligger, vil dette komme tydelig frem på en av de siste sidene av rapporten under ovenstående overskrift.

Dersom det er lagt frem dokumentasjon av pågående byggesaker og/eller manglende ferdigattest, og/eller midlertidig brukstillatelse. Så vil også dette komme tydelig frem på en av de siste sidene av rapporten under samme overskrift som over.

KOSTNADSVURDERING VED TG3
Dersom det er angitt TG3 på en bygningsdel i denne rapporten, så vil det være angitt et antatt kostnadsoverslag over hva det vil koste å sette den i stand, uten å øke standarden.

PIPER OG ILDSTEDER:
Grundig undersøkelse av piper og ildsteder anbefales utført i samråd med offentlige godkjenningsmyndigheter.

ELEKTRISK ANLEGG OG BRANNFOREBYGGENDE TILTAK:
Ved omsetning av bolig vil man ofte få endring i bruk av det elektriske anlegget. BMTF anbefaler på generelt grunnlag at en registrert elektroinstallatør foretar en kontroll av boliginstallasjon ved eierskifte.

Dette kan for eksempel være en rapport fra periodisk kontroll av boliginstallasjon i henhold til NEK 405-2, som omfatter kontroll av både det elektriske og det brannteknisk anlegget.

EIERSKIFTERAPPORT™

MER OM TILSTANDSGRADENE I DENNE RAPPORTEN:

TG 0	TG 0 betyr at bygningsdelen ikke har noen avvik. * Det er ingen tegn til slitasje. * Dokumentert fagmessig godt utført. * Det er ingen merknader.
TG 1	TG1 betyr at bygningsdelen kan ha mindre avvik. * Som forventet i forhold til alder/bruksslitasje. * Strakstiltak anses ikke som nødvendig.
TG 2	TG 2 betyr at bygningsdelen kan ha vesentlige avvik. Eksempler på TG2 kan være at bygningsdelen er: * Feil utført. * Skadet, eller symptomer på skade. * Svært slitt. * Nedsatt funksjon. * Utgått på dato. * Kort gjenværende brukstid. * Det er behov for tiltak i nær fremtid. * Det er grunn til overvåkning av denne bygningsdelen.
TG 3	TG 3 betyr at bygningsdelen kan ha store eller alvorlige avvik. Eksempler på TG3 kan være at bygningsdelen er: * Har total funksjonssvikt * Fyller ikke lenger formålet * Er en fare for liv og helse Det er et akutt behov for tiltak, og/eller det er avvik fra lover eller forskrifter som gjelder for den aktuelle bygningsdelen eller byggverket.
TG iu	TG iu betyr at bygningsdelen ikke er undersøkt. Denne tilstandsgraden skal kun benyttes unntaksvis. Eksempler kan være: * Snødekket tak og krypekjeller uten inspeksjonsmulighet på tidspunktet for analysen * Bygningsdelen, arealet eller rommet er ikke tilgjengelig for inspeksjon på tidspunktet for analysen

Sjablonmessige kostnadsklasser ved TG3

Kostnadsklasse	Veiledende størrelsesorden i NOK
Lav kostnad	0 – 100 000
Middels kostnad	100 000 – 300 000
Høy kostnad	Mer enn 300 000

Kostnadsklassene er **sjablonmessige og veiledende**, og angir kun overordnet størrelsesorden.

De er **ikke pristilbud, ikke bindende** og **ikke knyttet til valgt løsning.** Endelig kostnad må avklares gjennom nærmere undersøkelser og tilbud fra fagperson.

EIENDOMSDATA:

Matrikkeldata:	Gnr:351, Bnr: 42
Hjemmelshaver:	Rudolphus Jacobus Van Geel
Seksjonsnr:	-
Festenr:	-
Andelsnr:	4
Tomt:	443 m²
Konsesjonsplikt:	-
Adkomst:	OFFENTLIG
Vann:	OFFENTLIG
Avløp:	OFFENTLIG
Regulering:	-
Offentl. avg. pr. år:	-
Forsikringsforhold:	-
Ligningsverdi:	-
Byggeår:	1952

EIERSKIFTERAPPORT™

BEFARINGEN:

Befaringsdato:	31.03.2026
Forutsetninger:	Det var ingen hindringer på befaringsdagen. Klimatiske forhold som temperaturforandringer, nedbørsmengde m.m. vil kunne påvirke boligen.
Oppdragsgiver:	Rudolphus Jacobus Van Geel
Tilstede under befaringen:	Rudolphus Jacobus Van Geel
Fuktmåler benyttet:	Protimeter MMS3

OM TOMTEN:

Tomten på 443m² er felles for borettslaget og opparbeidet med terrasser, grus, parkering, trapper og diverse beplantning.

OM BYGGEMETODEN:

Det er ukjent fundament, da det ikke er foretatt grunnundersøkelser. Det er grunnmur av betong. Etasjeskiller er av trebjelkelag og gulv mot grunn er av betong. Boligen har trekonstruksjoner fra byggeår med liggende kledning. Det er saltakskonstruksjon og taket er tekket med betongtakstein. Det er takrenner og nedløp i metall.

OVERORDNET FAGLIG VURDERING AV EIENDOMMEN:

Ved avhending av eiendommen gjøres det oppmerksom på selgers opplysningsplikt og kjøpers undersøkelses plikt i.h.t. Lov om avhending. Eventuelle avvik som er funnet og kontrollert på befaringsdagen står nærmere beskrevet under den aktuelle bygningsdelen.

Det gjøres oppmerksom på at boligens alder tilsier at det ved ombygning/modernisering/endring kan fremkomme feil og mangler. En må være klar over at boligen opprinnelig er fra 1952 og at bygningsdeler som ikke er skiftet kan være på slutten av sin levetid. Det er viktig å påpeke at bygningen anses å være oppført i henhold til de forskrifter og byggemetoder som var gjeldende da boligen ble oppført. Oppføring av boliger i Norge er underlagt en rekke forskrifter og ulike bygningskrav, på bakgrunn av boligens alder må det derfor påregnes et avvik i forhold til dagens regelverk og standarder for oppføring av bolig.

ANNET:

Beliggenhet:
Leiligheten ligger i et etablert og attraktivt boligområde på Nesttunkollen i Nesttun, med en rolig beliggenhet og kort avstand til servicetilbud på Nesttun. Det er gode kollektivforbindelser med buss og bybane til Bergen sentrum, samt nærhet til skoler, barnehager og dagligvarebutikker. Området byr på gode tur- og rekreasjonsmuligheter i nærområdet.

Takstobjektet:
Andelsleilighet i småhus.

Oppvarming:
Det er varmekabler på bad og i hele underetasje.
Det er luft til luft varmepumpe (2023).
Ellers elektrisk oppvarming.
Teknisk tilstand på varmekilder er ikke kontrollert.

El. Anlegg:
Sikringsskapet er plassert i gang og inneholder automatsikringer. Sikringsskapet er ikke videre undersøkt da dette krever spesialkompetanse (se eget vurderingspunkt).

VVS:
Leiligheten har sluk og avløpsrør av plast. Det er benyttet rør i rør (plast) til vannforsyningsrør. VVS anlegget er ikke nærmere kontrollert da dette krever spesialkompetanse (se eget vurderingspunkt).

DOKUMENTKONTROLL:

EIERSKIFTERAPPORT™

BESKRIVELSE AV INNVENDIGE OVERFLATER (vegger, tak og gulv):

Gulv: Det er benyttet 1-stavs laminat. Det er fliser på bad.
Vegger: Det er malte og slette flater. Det er fliser på bad.
Himling: Det er malte og slette flater.

Vær oppmerksom på at det som regel vil være div mindre hull i overflater etter bilder/hyller etc, og noe misfarge/skjolder hvor bilder, hyller/møblement etc har vært plassert. På gulv vil det som regel være div slitasje, og noe misfarge/riper etc hvor møblement har vært plassert. Dette er normalt i en fraflyttet bo-enhet, og slike mindre "avvik" er å anse som normalt.

MERKNADER OM ANDRE ROM:

FORMÅL MED ANALYSEN:

Tilstandsvurderingen er gjennomført for å avdekke eventuelle mangler og avvik ved boligen. Rapporten er utarbeidet i forbindelse med salg av den aktuelle boligen.

VESENTLIGE ENDRINGER ETTER BYGGEÅR:

Hjemmelshaver informerer om:
- Boligen ble delt opp i 4 boenheter i 2005.

EIERSKIFTERAPPORT™

AREALER OG ANVENDELSE:

Arealmåling

Arealmålingene i denne rapporten er utført i samsvar med Norsk Standard NS 3940 slik målereglene var praktisert i bransjen på måletidspunktet. Arealer oppgis i hele kvadratmeter og gjelder for det tidspunkt rapporten er datert.

MÅLEVERDIG AREAL:

Ved arealmåling regnes ikke åpninger for trapper, heissjakter og lignende som del av etasjens areal. Rom må være fysisk tilgjengelige for å kunne måles. Rom kan være måleverdig etter NS 3940 selv om de ikke tilfredsstiller gjeldende byggeforskrifter eller krav til godkjent bruk.

Måleverdig areal etter NS 3940 er ikke det samme som godkjent oppholdsareal etter plan- og bygningslovgivningen.

AREALBEGREPER:

BRA-i: Internt bruksareal

BRA-e: Eksternt bruksareal

BRA-b: Innglasset balkong

TBA: Terrasse- og balkongareal

Arealer utenfor boenheten (BRA-e):

Arealer som ligger utenfor selve boenheten er kun inkludert som BRA-e basert på opplysninger fra eier om faktisk bruk. Det er ikke kontrollert om disse arealene rettslig tilhører boenheten eller om de er del av fellesareal. Slike arealer kan omdisponeres av borettslag/sameie, noe som kan påvirke boligens tilgjengelige bruksareal.

Fellesareal – rettslig avgrensning:

Ved arealmåling er det NS 3940 som legges til grunn. Standarden har en annen definisjon av fellesareal enn eierseksjonsloven. Dette kan innebære at arealer som er måleverdig etter NS 3940, ikke nødvendigvis følger boenheten rettslig.

Viktig merknad om måleregler:

Eventuelle arealavvik mellom ulike rapporter kan skyldes endringer i måleregler eller ulik standardpraktisering over tid, og er ikke nødvendigvis uttrykk for målefeil.

AREAL BOLIG:

Etasje:	BRA-i	BRA-e	BRA-b	TBA
Underetasje	30	3		17
1.etasje	42			6
SUM BYGNING	72	3		23
SUM BRA	75			

AREAL GARASJE/UTHUS:

Etasje:	BRA-i	BRA-e	BRA-b	TBA
SUM BYGNING				
SUM BRA				

EIERSKIFTERAPPORT™

BRA-i:

Arealene er oppmålt på stedet med lasermåler.
Arealer oppgitt i innvendige overflater/ etter rom betegnelsen er ca og avvik kan forekomme.

Underetasje:
Stue/mellomgang: 20,7m²
Soverom: 7,8m²

1.etasje:
Gang: 2,9m²
Bad: 3,3m²
Soverom: 10,6m²
Stue/kjøkken: 22,8m²

Areal summert sammen rom for rom vil være mindre enn oppgitt total areal, dette skyldes differanse bestående av innervegger, evt piper,sjakter og trapper. Ihht måleregler NS 3940 skal innervegger, evt piper, sjakter og trapper regnes med i totalt areal.

BRA-e:

Bod i underetasje: 2,6m²

MERKNADER OM AREAL:

Takhøyde i underetasje er målt i stue til 2,14m.
Takhøyde på kjøkken i 1.etasje er målt til 2,31m.

Arealmålingen er utført med laser og angis i avrundet m2.
Det er bruken av rommene på befaringsdagen som definerer P-rom og S-rom, rommene kan likevel være i strid med teknisk forskrift og mangle godkjennelse fra kommunen.

GARASJE / UTHUS:

EIERSKIFTERAPPORT™

BYGGMESTER:

En BMTF-sertifisert takstmann er en byggmester eller tilsvarende fagperson med dokumentert minimum seks års erfaring fra analyse, reparasjon og oppføring av boliger. Takstmannen kan også være ansatt hos en byggmester eller et tilsvarende foretak. I slike tilfeller utarbeides rapporten under byggmesterens faglige ansvar, mens takstmannen fungerer som en selvstendig fagkyndig ressurs. Dette sikrer at rapporten bygger på riktig kompetanse og følger gjeldende faglige standarder.

INTEGRITET:

UAVHENGIG TAKSTMANN
Denne rapporten er utarbeidet av en uavhengig takstmann uten bindinger til andre aktører i eiendomsbransjen. Takstmannen har verken et ansettelsesforhold til, eller økonomisk interesse i sin oppdragsgivers virksomhet. For nærmere beskrivelse av kravene til takstmannens integritet, se BMTFs etiske retningslinjer på www.BMTF.no


---

Ansvarlig for rapporten:

Ole Henrik Berg

Byggmester og uavhengig sertifisert takstmann gjennom Byggmestrenes takseringsforbund med mange års erfaring i faget.

26/04/2026

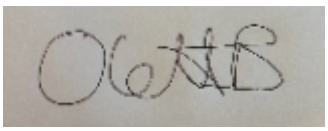

Ole Henrik Berg

EIERSKIFTERAPPORT™

1. Grunn og fundamenter

TG 2 1.1 Byggegrunn, fundamenter, grunnmur, drenering og sikring mot vann og fuktighet

Byggegrunn er ikke kjent.

Det er ikke påvist synlige skader eller skjevheter på fundamentet.

Det er ikke påvist riss, sprekker eller skader på grunnmuren.

Det er ikke påvist avskallet puss som fører til at isolasjonen har blitt eksponert.

Det er ikke påvist skader slik at drenering og annen sikring mot vann og fuktighet er utett.

Det er ukjent fundament, da det ikke er foretatt grunnundersøkelser. Grunnmur av betong/murkonstruksjoner.

Fuktvandring i grunnmurer (fuktoppsug via kapillærer i betongen) av denne alder og typen anses normalt.

I bygninger av denne alder må det påregnes fare for fuktvandring i grunnmur/ gulv pga. at det ikke var vanlig byggeskikk i aktuell tidsperiode å sikre mur/ såle på samme metode som dagens skikk.

Merknader:

På befaringsdagen ble det påvist malingsavskalling og riss/sprekker på grunnmur. Hjemmelshaver informerer om at dette er nå er utbedret.

Mer enn halvparten av forventet levetid på drenering er overskredet. Dreneringen bør kontrolleres jevnlig der det lar seg gjøre. For utbedring av dreneringen må dreneringen skiftes ut, tidspunktet for når dette er nødvendig er vanskelig å si.

TG2 vurderes med bakgrunn i alder og observasjoner.

Ingen 1.2 Krypekjeller

Bygningsdelen eksisterer ikke.

Merknader:

TG 2 1.3 Terrengforhold

Fall fra grunnmur vurderes som tilstrekkelig.

Det er varierende terreng rundt boligen.

Merknader:

Det er registrert dårlig fall eller flatt terreng flere steder rundt boligen. Forholdet kan medføre vannansamlinger og økt fuktbelastning mot grunnmur og konstruksjon. Det anbefales å etablere tilfredsstillende fall bort fra bygget for å sikre god bortledning av overflatevann.

TG2 vurderes med bakgrunn i dårlig fall/flatt terreng.

2. Yttervegger

TG 2 2.1 Yttervegger

Det er ikke påvist deformasjoner og/eller fuktskader i ytterveggens konstruksjoner.

Det er ikke påvist skader, sprekker og råteskade på kledningen.

Det er ikke påvist tilstrekkelig lufting for kledningen.

Det er utført stikktaking på typiske skadesteder, slik som i nedkanten av panelet og i områdene rundt vinduene.

Det er yttervegger av trekonstruksjoner med liggende kledning.

Ytterveggene er oppført etter byggemetode som gjaldt for det aktuelle byggeåret, ytterveggene vil ha noe mindre isolasjon og tetthet enn hva man har etter dagens standard.

Generelt sett er utvendig trekledning en risikoutsatt bygningsdel med tanke på klimatiske forhold. Trepanel/utvendig kledning er en bygningsdel som jevnlig behøver vedlikehold.

Merknader:

Det er ikke etablert tilstrekkelig lufting bak kledningen. Manglende lufting bak kledningen vil skade både kledningsbordene og tilliggende konstruksjoner. Ved utskiftning av kledningsbord må det etableres tilstrekkelig lufting på baksiden. Når luftespalten bak kledningen øker må det påses at det er tilstrekkelig tetting med musebånd eller tilsvarende på baksiden for å forhindre skadedyr.

Det er påvist malingsavskalling på kledning, noe som indikerer slitasje og behov for vedlikehold. Forholdet kan medføre økt fuktpåvirkning og videre nedbrytning av treverket over tid. Det anbefales rengjøring og overflatebehandling av kledningen.

TG2 vurderes med bakgrunn i observasjoner.

3. Vinduer og ytterdører

TG 2 3.1 Vinduer og ytterdører

Det er ikke påvist punkterte glass.

Det er påvist avvik ved beslag, vannbord, omramming, karm eller ytre tetting.

Dører og vinduer vurderes som sikre mot vanninntrengning i konstruksjonen.

Vinduer:
Det er malte trevinduer med 2-lags glass fra 2005.

Dører:
Det er brann- og lydklassifisert (B-30 og 35db) entrédør.
Det er malt altandør av tre med 2-lags glass, fra 2016.

Vinduene og dørene ble visuelt undersøkt og det ble foretatt en enkel funksjonstest av alle dørene og noen tilfeldig utvalgte vinduer.

Normal garantitid for isolerglass er 5 til 10 år.
Forventet levetid for trevinduer er 60 år avhengig av værpåkjenning, vedlikehold m.m.
Normal tid før maling av trevindu er 6 - 12år.

Normal tid før kontroll og justering av tredører er 2 - 8 år.
Forventet levetid for tredører og aluminiumsdører er 40 år.

Det gjøres oppmerksom på at punkterte vindusglass tidvis kan være svært vanskelig å avdekke.

Merknader:

Det er påvist værslitasje, malingsavskalling og sprekker utvendig på vinduer, noe som indikerer behov for vedlikehold. Forholdet kan medføre økt fuktpåvirkning og videre nedbrytning av treverket over tid. Det anbefales skraping, behandling og overflatebehandling av vinduene, samt utskifting av skadet treverk ved behov.

Det er registrert store tregheter i mindre vindu på soverom i underetasje, og vinduet er plassert nær terreng med oppsamling av løv og smuss. Forholdet kan medføre redusert funksjon, økt fuktbelastning og risiko for skader over tid. Det anbefales rengjøring rundt vinduet, justering/smøring av beslag og vurdering av tiltak for å bedre avstand til terreng og hindre oppsamling av fukt og smuss.

TG2 vurderes med bakgrunn i observasjoner.

4. Tak

TG 1 4.1 Takkonstruksjon, taktekking og skorstein over tak

Det er ikke påvist svanker/svai i mønet.

Det er ikke påvist nevneverdige fuktskjolder.

Det er ikke påvist råteskade eller skadedyr.

Det ser utett ut rundt gjennomføringer.

Det er ikke påvist ventilering/lufting.

Det er saltakskonstruksjon. Konstruksjonen er kun kontrollert utvendig fra bakkenivå.

Takkonstruksjonen virker ok, det er ingen tegn til synlig svikt som for eksempel svai eller svanker utover det som anses å være normalt i henhold til alderen.

Merknader:

TG 2 4.2 Undertak, lekter og yttertekking (taktekkingen)

Det er ikke sikkerhetsforsvarlig å inspisere undertak, lekter og yttertekking.

Det er yttertak av betongtakstein.

Takrenner og nedløp i plast.

Siden taket (takkonstruksjon og taktekking) kun er observert fra bakkenivå, er vurderingen begrenset av dette. Det er ikke sikkerhetsmessig forsvarlig å bevege seg ut på taket eller observere fra stige. Selv om det ikke er avdekket skader under befaringen, betyr ikke dette at det ikke foreligger skader som en besiktigelse på taket kan avdekke. Vær oppmerksom på denne risikoen. En undersøkelse av taket kan utføres av en fagperson under tilstrekkelige sikkerhetsforhold.

Merknader:

Det er påvist mose på yttertekking. Mose holder på fukt, forsinker uttørking og fryser om vinteren, noe som over tid kan gi økt nedbrytning av tekkematerialer, frostspreng og redusert levetid. Det anbefales å fjerne mose og gjennomføre nødvendig rengjøring av taket. Videre bør taket inspiseres jevnlig og overflatebehandles ved behov for å sikre lang levetid.

TG2 vurderes med bakgrunn i mose på tak.

5. Loft

TG iu 5.1 Loft (konstruksjonsoppbygging)

Leiligheten ligger i underetasje og i 1.etasje. Loft er derfor ikke tilgjengelig for inspeksjon.

Merknader:

6. Balkonger, verandaer og lignende

TG 1 6.1 Balkonger, verandaer og lignende

Konstruksjonen vurderes som forsvarlig festet.

Det er ikke påvist svekkelser i forankring eller understøtting.

Det er altan på ca 6m² med spilerekkverk og tilkomst fra kjøkken.
Det er markterrasse på ca 17m² med tilkomst fra stue i underetasje.

Terrasse og altan er oppført i trekonstruksjoner, jevnlig vedlikehold må utføres. Utvendige konstruksjoner er en risikoutsatt bygningsdel med tanke på klimatiske forhold og ytre påkjenninger, særlig utsatt er trevirke.

Merknader:

7. Våtrom

7.1 Bad

TG 2 7.1.1 Overflate vegger og himling

Det er ikke påvist riss og sprekker.

Det er ikke påvist sprekker i fuger.

Det er ikke påvist bom (hulrom) under fliser.

Det er ikke påvist fuktskader eller spor etter skadedyr.

Det er ventiler som kan åpnes.

Helfliset bad med elektrisk vifte, inneholder:
Innredning med nedfelt servant, opplegg til vaskemaskin, dusjhjørne/vegger og vegghengt toalett.

Forventet levetid:
- Keramiske fliser på overflater: 20 år.

Merknader:

Som følge av alder på overflatene må det påregnes oppgradering/oppussing innen rimelig tid, tidspunkt for når dette blir en nødvendighet er vanskelig å si noe om. Eldre overflater kan ha redusert motstandsdyktighet mot fuktbelastning, og risikoen for skader i fuger, fliser og tilstøtende konstruksjoner øker etter hvert som materialene eldes.

TG2 vurderes med bakgrunn i alder.

TG 2 7.1.2 Overflate gulv

Det er ikke påvist riss og sprekker.

Det er ikke påvist sprekker i fuger.

Det er ikke påvist bom (hulrom) under fliser.

Det er ikke påvist spor etter råteskade, muggvekst eller skadedyr.

Det er ikke påvist tilfredsstillende fall til sluket.

Det er helfliset gulv med varmekabler.

Forventet levetid:
- Keramiske fliser på overflater: 20 år.

Merknader:

Det er ikke tilfredsstillende fall i henhold til gjeldende krav. Til tross for avviket i fall/høydeforskjell til sluk, vil gulvet fortsatt kunne lede vann mot sluket, men med redusert effektivitet. Dette kan potensielt øke risikoen for vannansamling i enkelte områder av badet.

Det er observert slitasje i sementfuger, noe som indikerer aldring og svekket overflate. Forholdet kan medføre økt fuktopptak og redusert beskyttelse av tilstøtende konstruksjoner over tid. Det anbefales utskifting eller fornying av fuger for å opprettholde funksjon og tetthet.

Som følge av alder på overflatene og overnevnt informasjon må det påregnes oppgradering/oppussing innen rimelig tid, tidspunkt for når dette blir en nødvendighet er vanskelig å si noe om. Eldre overflater kan ha redusert motstandsdyktighet mot fuktbelastning, og risikoen for skader i fuger, fliser og tilstøtende konstruksjoner øker etter hvert som materialene eldes.

TG2 vurderes med bakgrunn i alder og observasjoner.

TG 2 7.1.3 Membran, tettesjiktet og sluk

Membranen er fra 2005

Det er påvist avvik i forhold til sluk, rørgjennomføringer, mansjetter eller klemring.

Det er muligheter for å rengjøre sluk.

Arbeidet vurderes som fagmessig utført.

Det er boret hull i tilstøtende rom eller fra undersiden.

Det er fuktkontrollert med egnet fuktmåleverktøy.

Det kan ikke konstateres at membran er påført alle flatene i våtsone i form av bilder eller annet. Det gjøres spesielt oppmerksom på at tekking (membran og mansjetter) ikke er kontrollerbare fordi dette bare kan gjøres ved å demontere fliser. Denne type destruktive undersøkelser blir aldri foretatt ved en tilstandskontroll for eierskifterapport. Tilstanden til membranen vurderes etter alder og forventet gjenstående levetid.

Badet har vært i bruk til daglig i flere år uten at det er registrert noen form for lekkasjer, alder og observasjoner gjort på befaringsdagen tilsier at det er membran.

Det er sluk av plast og smøremembran som tettesjikt.

Det ble gjennomført hulltaking fra soverom. Hulltaking er en inspeksjonsmetode hvor det borres et inspeksjonshull på 73mm fra tilstøtende rom for å undersøke for fukt/skader.
Vektprosent i trevirke er målt på innside av inspeksjonshull.

• Målingen viste vektprosent på 0%.

- Under 16 % anses å være normalt/tørt.
- Mellom 16-20 % anses å være i risikosonen for fukt-/råteskader.
- Over 20 % anses å være fuktig, med høy risiko for fukt-/råteskader.

Vedr. fuktkontroll: Det gjøres oppmerksom at på dette er en stikkprøve, det kan ikke utelukkes fukt eller skader andre steder i skjult konstruksjon. Målingen gir kun et øyeblikksbilde av forholdene og kan f.eks endre seg ved årstider, fukt- og temperaturforhold.

Forventet levetid:
- Smøremembran: 20 år.

Merknader:

Membranen har passert sin forventede levetid. Eldre membraner kan miste elastisitet og tetthet, noe som øker risikoen for lekkasjer og fuktskader i konstruksjonen. Det anbefales jevnlig kontroll av tilstanden, samt å være forberedt på utskifting av tettesjikt. Sluk bør også kontrolleres og rengjøres jevnlig for å opprettholde tilfredsstillende funksjon.

TG2 vurderes med bakgrunn i alder på tettesjikt.

8. Kjøkken

8.1 Kjøkken

TG 1 8.1 Kjøkken

Det er ikke påvist knirk, skader eller fuktskjolder på gulvet.

Det er ikke påvist fukt ved kjøleskap, vaskemaskin, varmtvannsbereder eller andre vanninstallasjoner.

Det er ikke påvist avvik i forhold til trykk i vannkran.

Det er ikke påvist avvik i forhold til avrenning fra avløp.

Det er ikke påvist symptomer på fukt og råte i nabokonstruksjoner.

IKEA kjøkken med slette fronter og benkeplate av laminat, inneholder:
Underlimt vask, platetopp, komfyrvakt, vegghengt ventilator, stekeovn, oppvaskmaskin, lekkasjesikring og kombiskap.

Normal slitasje i henhold til alder.

Teknisk tilstand på hvitevarer er ikke kontrollert.

Fuktkontroll som er foretatt med fuktindikator ga ikke unormale fuktverdier i områder der det anses og være fare for fuktvandring. Disse områdene er i hovedsak i underskap under vask, området rundt oppvaskmaskin og på gulv rundt sokkel list.

Merknader:

9. Rom under terreng

9.1 Soverom

TG 2 9.1.1 Veggenes og himlingens overflater

Det vurderes som tilstrekkelig med ventiler i vegger og/eller vinduer.

Det er ikke påvist noen nevneverdige riss eller sprekker.

Det er ikke påvist setninger eller jordtrykk.

Det er ikke påvist fuktskjolder, støvkondens, svertesopp og spor etter sopp, råteskader og/eller skadedyr.

Tilluft og avtrekk er vurdert som tilfredsstillende.

Det er gipsplater på vegg i rom under terreng.

Merknader:

Det er observert deformasjon/ujevnheter på vegg over list på soverom i underetasje, noe som kan indikere fuktpåvirkning eller bevegelser i konstruksjonen. Forholdet kan medføre videre deformasjon og skader over tid. Det anbefales nærmere undersøkelse for å avdekke årsak og omfang.

Mer enn halvparten av forventet levetid på drenering er overskredet. Dreneringen bør kontrolleres jevnlig der det lar seg gjøre. For utbedring av dreneringen må dreneringen skiftes ut, tidspunktet for når dette er nødvendig er vanskelig å si.

TG2 vurderes med bakgrunn i alder på drenering og observasjoner.

TG 2 9.1.2 Gulvets overflate

Det er ikke påvist knirk i gulvene.
Det er ikke påvist setninger.
Det er ikke påvist sprekker i fuger
Det er ikke påvist avvik overganger og skjøter.
Det er ikke påvist sopp, råteskade og skadedyr.

Det er hovedsakelig laminat på gulv mot grunn.

Merknader:

Fuktvandring i grunnmurer (fuktoppsug via kapillærer i betongen) av denne alder og typen anses normalt.

TG2 vurderes med bakgrunn i alder.

TG 2 9.1.3 Fuktmåling og ventilasjon

Det er ikke boret hull i tilstøtende rom eller fra undersiden.
Det er fuktkontrollert med egnet fuktmåleverktøy.
Tilluft og avtrekk vurderes som tilstrekkelig.

Det ble gjennomført hulltaking i inspeksjonsluke på soverom i underetasje. Hulltaking er en inspeksjonsmetode hvor det borres et inspeksjonshull på 73mm fra tilstøtende rom for å undersøke for fukt/skader.
Vektprosent i trevirke er målt på innside av inspeksjonshull.

• Målingen viste vektprosent på 18,9%.

- Under 16 % anses å være normalt/tørt.
- Mellom 16-20 % anses å være i risikosonen for fukt-/råteskader.
- Over 20 % anses å være fuktig, med høy risiko for fukt-/råteskader

Vedr. fuktkontroll: Det gjøres oppmerksom at på dette er en stikkprøve, det kan ikke utelukkes fukt eller skader andre steder i skjult konstruksjon. Målingen gir kun et øyeblikksbilde av forholdene og kan f.eks endre seg ved årstider, fukt- og temperaturforhold.

Merknader:

Det er målt noe forhøyede fuktverdier i bunnsvill i inspeksjonsluke, noe som indikerer fuktpåvirkning. Det er ikke påvist råte- eller fuktskader i treverk. Forholdet kan medføre økt risiko for fuktskader og nedbrytning av konstruksjonen over tid. Det anbefales jevnlig observasjon og kontroll av området.

TG2 vurderes med bakgrunn i målte fuktverdier.

10. VVS

TG 2 10.1 WC og innvendige vann- og avløpsrør

Innvendige vann og avløpsrør er fra 2005
Hovedstoppekranen er lokalisert og funksjonstestet.
Materiale, sammenkoblingspunkter, kondensisolasjon og termisk isolasjon vurderes som ikke tilfredsstillende.
Lekkasjevann fordelerskap ledes til sluk.
Det er WC med innebygget sisterne.
Det er ikke spalte på innebygget sisterne for WC.

Det gjøres oppmerksom på at det kun er synlige rørinstallasjoner som er kontrollert.
Rørgjennomføringer som er skjult i vegg/gulv er ikke videre undersøkt.

Det er benyttet rør i rør (plast) til vannforsyningsrør.
Forventet levetid på plastrør: 50 år.

Boligen har sluk av plast.
Forventet levetid for sluk av plast: 50 år.

Hovedstoppekran til bygget er plassert i inspeksjonsluke i underetasje.
Det er stoppekran til varmt- og kaldtvann i rørskap.

Merknader:

Det er observert rust i rørskap, noe som indikerer fuktpåvirkning. Forholdet kan medføre svekkelse av rør og økt risiko for lekkasjer over tid. Det anbefales kontroll av installasjoner og utbedring av eventuelle fuktkilder.

Det er registrert manglende sprutplate i rørskap. Forholdet kan medføre at lekkasjevann ikke ledes kontrollert bort og øker risiko for fuktskader i omkringliggende konstruksjoner. Det anbefales montering av sprutplate for å sikre bedre vannhåndtering ved eventuell lekkasje.

Det mangler kursfortegnelse i rørskap. Dette kan gjøre feilsøking, vedlikehold og stenging av vann mer krevende ved en eventuell lekkasje. Det anbefales å etablere oppdatert kursfortegnelse i skapet.

TG2 vurderes med bakgrunn i observasjoner.

TG 2 10.2 Varmtvannsbereder

Varmtvannsbereder er fra 2005
Det er ikke påvist avdrypp og fuktskjolder ved bereder.
Berederens plassering er tilfredsstillende.
Berederen er ikke lekkasjesikret.

Det er varmtvannsbereder på 200 liter fra 2005 som er plassert i bod i underetasje.

Merknader:

En bereder bør optimalt sett byttes allerede etter 20 år for å unngå lekkasjefare. Det gjøres oppmerksom på at VVB er i slutten av sin forventede levetid og det må påregnes utbedring innen kort tid.

Varmtvannsbereder er ikke lekkasjesikret. Manglende lekkasjesikring kan føre til at vannlekkasjer ikke oppdages eller ledes kontrollert bort. Dette kan gi skader på innredning, gulv og underliggende konstruksjoner, og i verste fall føre til omfattende fuktskader. Det anbefales å etablere godkjent lekkasjesikring, normalt i form av lekkasjestopper eller vannalarm, samt oppsamlingsbrett.

TG2 vurderes med bakgrunn i alder og manglende lekkasjesikring.

Ingen 10.3 Vannbåren varme

Bygningsdelen eksisterer ikke.

Merknader:

Ingen 10.4 Varmesentraler

Bygningsdelen eksisterer ikke.

Merknader:

TG 1 10.5 Ventilasjon

Boligen har naturlig ventilasjon.

Tilluft, avtrekk og luftutveksling vurderes som tilfredsstillende.

Det er naturlig ventilasjon i leiligheten. Det er avtrekk via ventilator på kjøkken og elektrisk vifte på bad. Det er tilluftsventiler i vinduer.

Boligen tilfredsstiller ikke kravet til ventilasjon etter dagens krav. Under oppføringstidspunktet til boligen var det andre krav som var gjeldende. For å oppfylle kravene til de nyeste bygningsforskriftene skal man nå benytte balansert ventilasjonsanlegg.

Merknader:

11. Elektrisk anlegg og samsvarserklæring

11.1 Elektrisk anlegg og samsvarserklæring

Når det gjelder resultater fra det lokale el-tilsynet: Se eventuelt eiers egenerklæringsskjema.

Det elektriske anlegget ble installert i 1952

I følge eier/oppdragsgiver har det ikke vært brann, branntilløp eller varmgang i anlegget. Se eventuelt egenerklæringsskjema fra selger.

I følge eier/oppdragsgiver løses ikke sikringene ut ofte. Se eventuelt egenerklæringsskjema fra selger.

I følge eier/oppdragsgiver finnes det kursfortegnelse.

I følge eier/oppdragsgiver er antallet sikringer i samsvar med kursfortegnelse.

Det er ikke observert synlige tegn på termiske skader på kabler, brytere, downlights, stikkontakter eller elektrisk utstyr.

Kabler er tilstrekkelig festet.

Det er tegn på at kabelinnføringer og hull i inntak og sikringsskap er tette.

I følge eier/oppdragsgiver er det ikke samsvar mellom utført arbeid og samsvarserklæring.

Det er fremlagt samsvarserklæring.

Det er automatsikringer i sikringsskap som er plassert i gang.

Det er fremlagt samsvarserløæring (Terne Elektro AS) fra 2020:
- Byttet 13 spotter. Byttet 3 dimmere.

Det er fremlagt samsvarserklæring (Fana Elektrikeren AS) fra 2024:
- Koblet stikk på kjøkken. 2 stikk og 1 stikk med USB over benk. Enkel stikk til ovn. Enkel stikk til oppvaskmaskin. Enkelt stikk til kjøleskap. Trekt om stikk til ventilator for å forlenge den. Montert komfyrvakt. Kunde stilte med alt av materiell utenom komfyrvakt.

Det anbefales gjennomgang av el-anlegg fra aut. elektriker ved salg/eierskifte i eldre boliger og ved mangel av samsvarserklæring for å avdekke eventuelle skjulte avvik.

Undertegnede takstmann har ikke fagkompetanse/spesialkompetanse til å utføre kontroll av elektriske anlegg og elektriske installasjoner. Det stilles strenge krav til kompetanse for kontroll av elektriske anlegg. Dette er derfor en veldig enkel vurdering i motsetning til en el-kontroll av en elektriker.

Merknader:

EIERSKIFTERAPPORT™

VÆR OPPMERKSOM PÅ:

Egenerklæringsskjema er ikke levert i forbindelse med oppdraget.
Det er ikke fremlagt godkjente tegninger av boligen.
Det er ingen avvik i forhold til rømming og romhøyde, ut ifra gjeldende forskrifter for da boligen/rommene ble byggemeldt.
Innvendige rekkverk og håndrekker er ikke i henhold til dagens forskrifter.

TILLEGGSOPPLYSNINGER:

Innvendig trapp:
Rekkverk på innvendig trapp er målt til 89 cm, som er lavere enn dagens krav på 90 cm. For å forhindre fall og ulykker må dette utbedres.

Rekkverk altan:
Rekkverkshøyden på altanen er målt til 96 cm. Dette er under dagens forskriftskrav i TEK17, som angir minimum 100 cm høyde på rekkverk der fallhøyden overstiger 1 meter. Avviket utgjør en potensiell sikkerhetsrisiko, selv om høyden kan ha vært i samsvar med regelverket på byggetidspunktet.

Sikring for nedfall fra tak:
Det mangler snøfangere på hele eller deler av taket, men det var ikke krav om dette på byggemeldingstidspunktet. For å forhindre ulykker og skader anbefales det å montere snøfanger på taket.

Alle boliger skal ha brannalarmanlegg eller røykvarslere. Minimumskravet er at man har minst én røykvarsler i hver etasje i boligen.

Alle boliger skal ha slokkeutstyr som husbrannslange, eller brannslukningsapparat. Brannslukningsapparatet må være på minst 6 kg (effektivitetsklasse på minst 21 A for skumapparat). Ved bruk av brannslange skal brannslangen være tilkoblet fast vannforsyning, det anbefales kuleventil (type kran).

Det er ikke fremlagt egenerklæring eller tegninger på boligen til takstmann. Disse er derfor ikke kontrollert. Dagens løsning kan derfor avviket fra godkjente og byggemeldte tegninger. Anbefaler å sette seg godt inn i vedlegg til salgsoppgaven.

Den bygningssakkyndige har ikke kontrollert om det foreligger offentligrettslige pålegg fra kommunen. Det er ikke kontrollert om det er pågående byggesaker, endringer i reguleringsplan som berører den aktuelle eiendommen eller andre ytre påvirkninger.

Vedrørende egenerklæringsskjema: Skjema vil følge som vedlegg til salgsoppgaven, det anbefales eventuelle interessenter å lese gjennom skjema før et eventuelt salg/kjøp gjennomføres. Det kan være flere relevante/nyttige opplysninger i dette skjema som ikke er videre beskrevet i denne rapporten.

Tilstandsrapporten har en gyldighet på 12 mnd. fra rapportdato. Skulle det oppstå skader, endringer eller annet av betydning ved boligen, oppfordres eier/selger til å informere om forholdene og oppdatere tilstandsrapporten.

ANBEFALTE YTTERLIGERE UNDERSØKELSER:

Radonmålinger: Den bygningssakyndige har ikke foretatt radonmålinger. Grenseverdi for radon er den høyeste årsmiddelverdien som generelt er anbefalt i et oppholdsrom. Grenseverdi er satt til 200 Bq/m3. Det skal gjennomføres radonreduserende tiltak dersom radonnivået overstiger 100 Bq/m3 (tiltaksgrense).

TAKSTMANNENS VURDERING VED TG2:	
1.1	Byggegrunn, fundamenter, grunnmur, drenering og sikring mot vann og fuktighet
	TG2 vurderes med bakgrunn i alder og observasjoner.

1.3	Terrengforhold
	TG2 vurderes med bakgrunn i dårlig fall/flatt terreng.
2.1	Yttervegger
	TG2 vurderes med bakgrunn i observasjoner.
3.1	Vinduer og ytterdører
	TG2 vurderes med bakgrunn i observasjoner.
4.2	Undertak, lekter og yttertekking (taktekkingen)
	TG2 vurderes med bakgrunn i mose på tak.
7.1.1	Bad Overflate vegger og himling
	TG2 vurderes med bakgrunn i alder.
7.1.2	Bad Overflate gulv
	TG2 vurderes med bakgrunn i alder og observasjoner.
7.1.3	Bad Membran, tettesjiktet og sluk
	TG2 vurderes med bakgrunn i alder på tettesjikt.
9.1.1	Soverom Veggenes og himlingens overflater
	TG2 vurderes med bakgrunn i alder på drenering og observasjoner.
9.1.2	Soverom Gulvets overflate
	TG2 vurderes med bakgrunn i alder.
9.1.3	Soverom Fuktmåling og ventilasjon
	TG2 vurderes med bakgrunn i målte fuktverdier.
10.1	WC og innvendige vann- og avløpsrør
	TG2 vurderes med bakgrunn i observasjoner.
10.2	Varmtvannsbereder
	TG2 vurderes med bakgrunn i alder og manglende lekkasjesikring.