
BERGEN KOMMUNE

Basiskart

Byrådsavdeling for klima, miljø og byutvikling
Plan- og bygningsetaten
Målestokk v/A4: 1:500
Dato: 08.12.2025

Gnr/Bnr/Fnr/Snr: 152/55/0/0
Adresse: Lille Damsgårdsveien 57

N

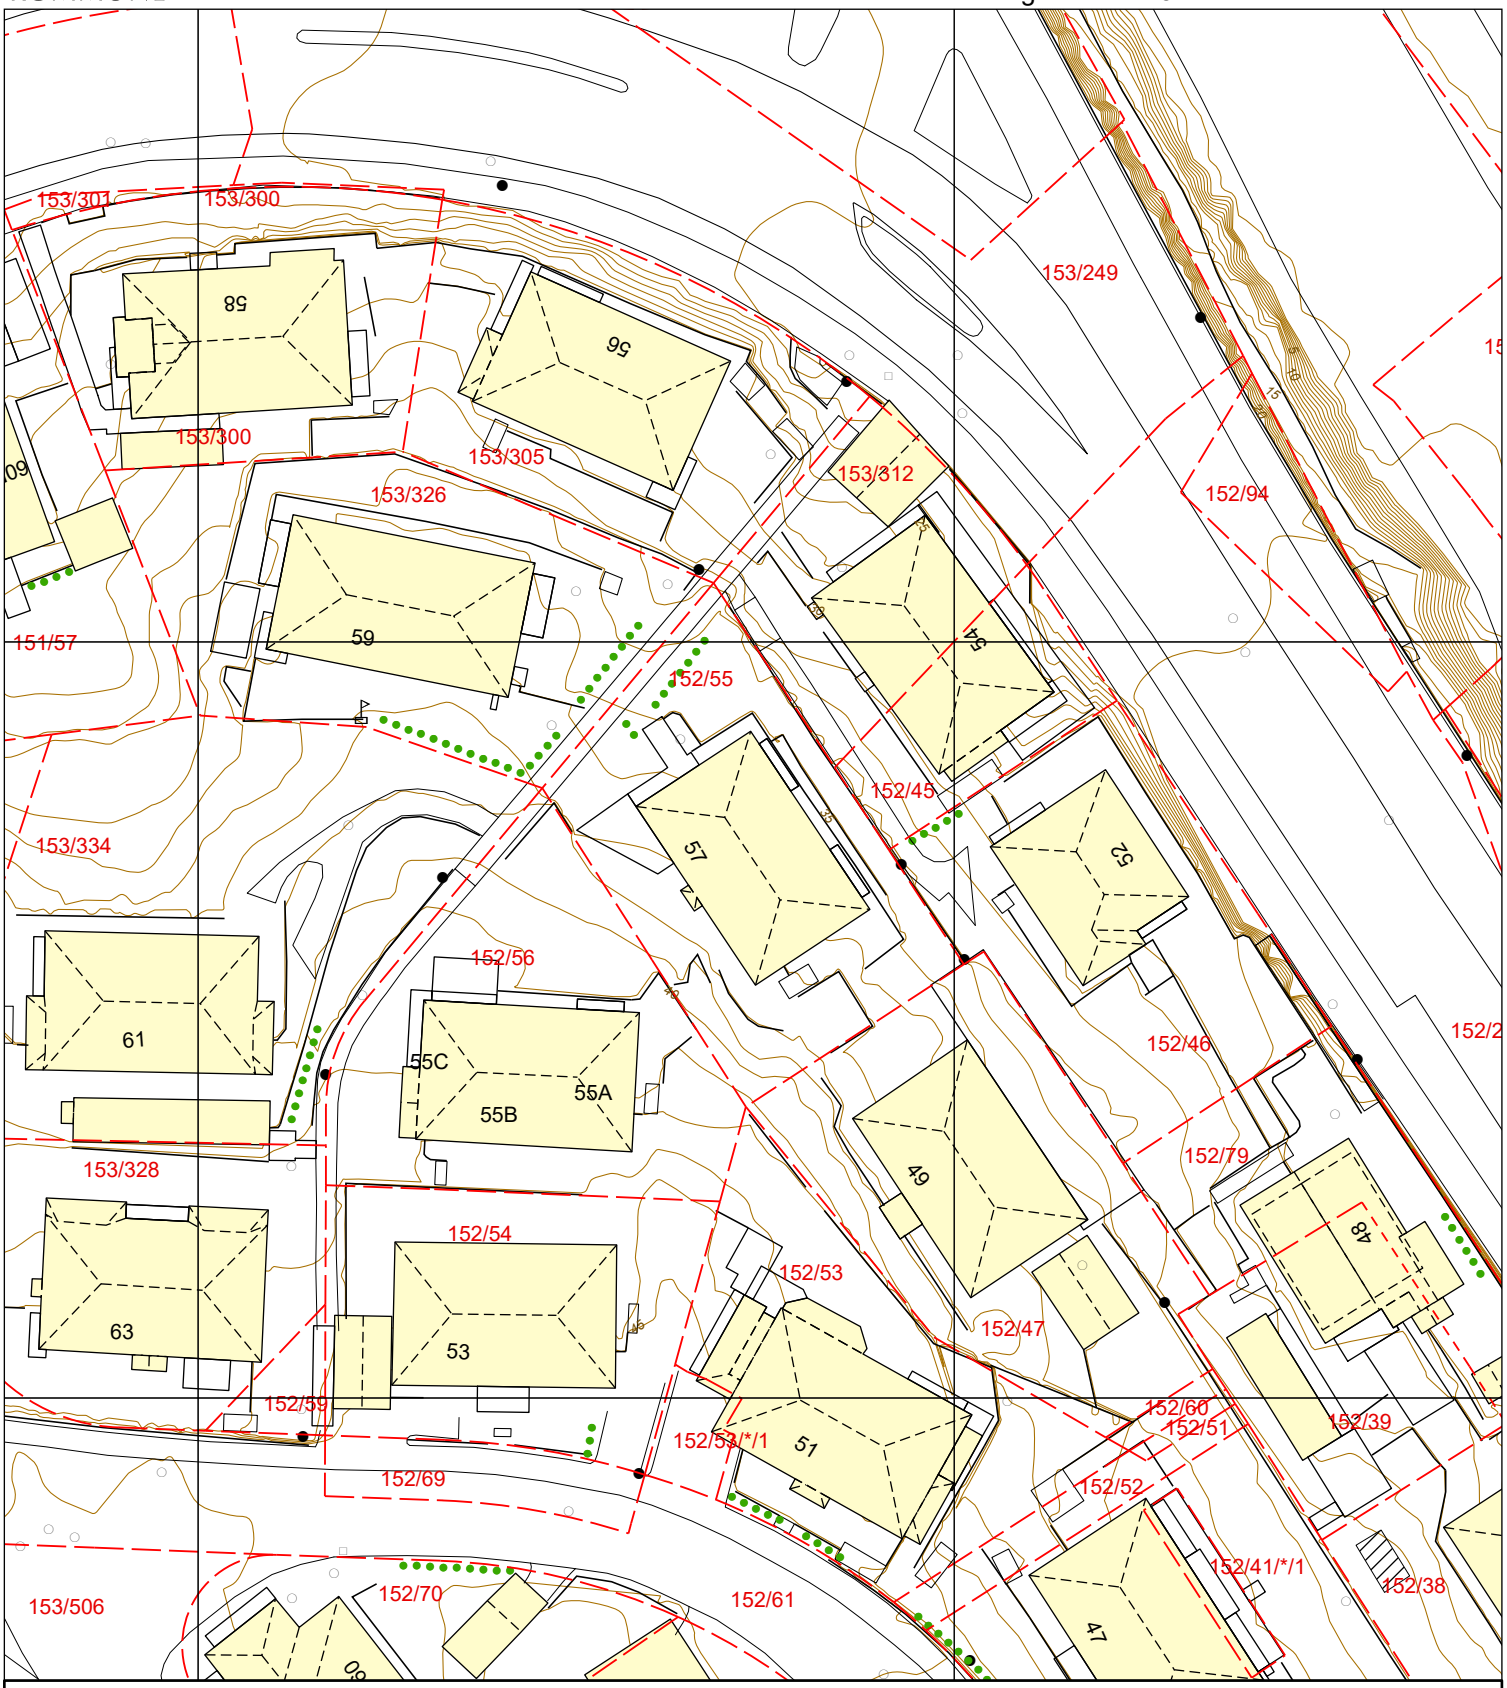

Bygning
Byggemeldt bygning
Fredet Bygg
Byggemeldt anlegg
Høydekote
Eiendomsgrense
Eiendomsgrense - usikker
Gjerde
Kraftledning
Hekk
Gangveg og sti
Traktorveg
Innmålt tre
Flaggstang
Mast
Hydrant
Kum
Sluk
Toppunkt
Fastmerker

EGENERKLÆRINGSSKJEMA

Dato: 06.01.2026

Til orientering vil dette skjema være en del av salgsoppgaven

Meglerfirma	Mekleriet Sør AS	Oppdragsnr.	3250001
Addresse	Lille Damsgårdsveien 57		
Postnr.	5162	Sted	LAKSEVÅG
Selgers navn	Andreas Østrem Eide		

SPØRSMÅL FOR ALLE TYPER EIENDOMMER (spørsmål som besvares med «Ja», skal beskrives nærmere i «Beskrivelse»)

Innledende informasjon om salg av boligen

Er det dødsbo?

☑ Nei ☐ Ja

Salg ved fullmakt?

☑ Nei ☐ Ja

Har du kjennskap til eiendommen?

☐ Nei ☑ Ja

Når kjøpte du boligen?

06.2020

Hvor lenge har du bodd i boligen?:

5

Har du bodd i boligen siste 12 mnd?

☐ Nei ☑ Ja

I hvilket forsikringsselskap har du tegnet villa/husforsikring?:

Sameiget har Gjensidige som forsikringsselskap

Våtrom

1. Kjenner du til om det er feil ved våtrom, for eksempel sprekker, lekkasje, råte, lukt eller soppskader?

☐ Nei ☑ Ja

Beskrivelse:

Sprekk i 1 flis Av og til matlukt fra ventilasjonen

Initialer selger:
A E

Initialer kjøper (ved oppgjørsoppdrag):

2. Kjenner du til om det er utført arbeid på våtrom?

☐ Nei ☑ Ja, kun av faglært ☐ Ja, både av faglært og ufaglært ☐ Ja, kun av ufaglært

Beskriv hva som er utført av faglært, og av hvem:

Det har vert skadedyrfirma og reve taket for å tette for rotter og mus . Elektriker har montert 4 nye spottkasser samt nye spotter . Elektriker trekte om noen kurser til dagens standar. Både ny gips og maling blei gjort av faglært gjennom forsikring.

Har du dokumenter fra de som utførte arbeidet som viser eller beskriver hva som ble utført, og av hvem?

☐ Nei ☑ Ja

Beskriv dokumentene og legg ved kopi:

Dokumentasjonen fra elektriker på badet samt litt på kjøkkenet

3. Ble det lagt nytt tettesjikt/membran?

☑ Nei ☐ Ja

4. Ble sluk skiftet?

☑ Nei ☐ Ja

5. Har det blitt utført elektriske arbeider på våtrom, som for eksempel nye varmekabler, nytt el uttak eller liknende?

☐ Nei ☑ Ja, kun av faglært ☐ Ja, både av faglært og ufaglært ☐ Ja, kun av ufaglært

Beskriv hva som er utført av faglært, og av hvem:

I løpet tiden jeg har bodd her har det blitt montert nye spottkasser, samt lysspotter til dette. Når elektriker var innom trakk han nye kurser som var tilgjengelig i baderomstaket til dagens standar pluss flyttet noen koblingsbokser.

Har du dokumenter fra de som utførte arbeidet som viser eller beskriver hva som ble utført, og av hvem?

☐ Nei ☑ Ja

Beskriv dokumentene og legg frem kopi:

Elektriker arbeid utført på bad

Vann/Avløp/Rør

6. Kjenner du til om det er feil på vann/avløp, herunder rørbrudd?

☑ Nei ☐ Ja

7. Kjenner du til om det har vært tilbakeslag, tett sluk eller lignende?

☑ Nei ☐ Ja

8. Kjenner du til om det har vært utført arbeider på vann/avløp/rør?

☐ Nei ☑ Ja, kun av faglært ☐ Ja, både av faglært og ufaglært ☐ Ja, kun av ufaglært

Beskriv hva som er utført av faglært, og av hvem:

Jeg som rørlegger har filmet rørene innvendig fra toalettet mitt og ut til felles kumme ute. Rørene hadde ingen skade.

Har du dokumenter fra de som utførte arbeidet som viser eller beskriver hva som ble utført, og av hvem?

☑ Nei ☐ Ja

Forklar:

Meg selv (rørlegger)

9. Kjenner du til om det har vært utført kontroll på vann/avløp/rør?

☐ Nei ☑ Ja

Av hvem og når?

Meg selv ca 11/2025

Er eventuelle avvik blitt utbedret?

Nei

10. Kjenner du til om eiendommen har privat vannforsyning eller avløp, som septik, pumpekum, avløpskvern eller liknende?

☑ Nei ☐ Ja

Yttertak

11. Kjenner du til om det er feil/utettheter/lekkasje fra tak/takrenner/nedløp/beslag?

☑ Nei ☐ Ja

12. Kjenner du til om det er utført arbeid på taktekking/takrenner/beslag?

☐ Nei ☑ Ja, kun av faglært ☐ Ja, både av faglært og ufaglært ☐ Ja, kun av ufaglært

Beskriv hva som er utført av faglært, og av hvem:

Byttet tak og takrenne i 2017 i regi av sameiet.

Har du dokumenter fra de som utførte arbeidet som viser eller beskriver hva som ble utført, og av hvem?

☑ Nei ☐ Ja

Forklar:

Thors Hammer AS

Piper og ildsteder

13. Kjenner du til om det er problemer med mur/pipe/ildsted, for eksempel dårlig trekk, sprekker, pålegg, fyringsforbud, innkledd pipe eller liknende?

☐ Nei ☑ Ja

Beskrivelse:

Pipen er ikke lenger godkjent til dagens standar. Den er ikke i bruk i dag og er heller ikke tilkoblet min seksjon. Sameie har en plan om å utbedre dette på sik.

Mur/Fundament/Skjevheter

14. Kjenner du til om det er sprekker i mur/skjeve gulv/setningsskader eller liknende?

☑ Nei ☐ Ja

Terrasser/Fasader/Vinduer

15. Kjenner du til om det er feil/utettheter/lekkasje i terrasser/fasade/vinduer?

☑ Nei ☐ Ja

16. Kjenner du til om det er utført arbeid på terrasser/fasade/vinduer?

☐ Nei ☑ Ja, kun av faglært ☐ Ja, både av faglært og ufaglært ☐ Ja, kun av ufaglært

Beskriv hva som er utført av faglært, og av hvem:

I 2023 blei det byttet fasadekledning på hele huset

Har du dokumenter fra de som utførte arbeidet som viser eller beskriver hva som ble utført, og av hvem?

☑ Nei ☐ Ja

Forklar:

jenssen bygg AS

Kjeller/Underetasje/Krypkjeller

Har boligen underetasje, kjeller eller krypkjeller?

☐ Nei ☑ Ja

17. Kjenner du til om det er problemer med drenering/fuktinnsig/øvrig fukt eller fuktmerker i underetasje/kjeller/krypkjeller?

☐ Nei ☑ Ja

Beskrivelse:

Generelt litt høy luftfuktighet i hele underetasjen.

18. Har det vært utført arbeid i forbindelse med drenering?

☑ Nei ☐ Ja, kun av faglært ☐ Ja, både av faglært og ufaglært ☐ Ja, kun av ufaglært

19. Hvis boligen har kjeller og/eller rom under terreng. Kjenner du til om det er gjort endringer slik som ombygning, innredning, bruksendring osv., eller lagt gulv/kledd vegger osv.?

☑ Nei ☐ Ja

Kjenner du til om bruken av rommene i kjelleren er endret til rom for varig opphold?

☑ Nei ☐ Ja

Loft

Har boligen loft?

☐ Nei ☑ Ja

20. Kjenner du til om det er gjort endringer på loftet (isolert, innredet, pusset opp, ombygget, bruksendret osv.)?

☑ Nei ☐ Ja, kun av faglært ☐ Ja, både av faglært og ufaglært ☐ Ja, kun av ufaglært

Elektrisk Anlegg

21. Kjenner du til om det er feil ved det elektriske anlegget?

☑ Nei ☐ Ja

22. Kjenner du til om det har vært utført arbeider på el-anlegget?

☐ Nei ☐ Ja, kun av faglært ☑ Ja, både av faglært og ufaglært ☐ Ja, kun av ufaglært

Beskriv hva som er utført av faglært, og av hvem:

4 nye lys spotter samt spotkasser på badet.6 nye lys spotter og ny dimmer på stuen.Komfyrvakt på kjøkken.Kun faglært perioden jeg bodde der.

Beskriv hva som er utført av ufaglært:

Tidligere eier pusset opp i 2008 og sa at det elektriske arbeidet ble gjort ved hjelp av faglært/vennetjeneste.

Har du dokumenter fra de som utførte arbeidet som viser eller beskriver hva som ble utført, og av hvem?

☐ Nei ☑ Ja

Beskriv dokumentene og legg frem kopi:

Elektrisk arbeid utført i min periode

23. Kjenner du til om det elektriske anlegget har vært undersøkt eller kontrollert av el-takstmann, el-installatør, eller det lokale el-tilsynet?

☑ Nei ☐ Ja

Installasjoner (klimaanlegg, ventilasjon osv.)

24. Kjenner du til om det er feil ved slike installasjoner

☑ Nei ☐ Ja

25. Kjenner du til om det har vært utført arbeider på slike installasjoner?

☐ Nei ☑ Ja, kun av faglært ☐ Ja, både av faglært og ufaglært ☐ Ja, kun av ufaglært

Beskriv hva som er utført av faglært, og av hvem:

Ventilasjon med motor i vaskekjeller

Har du dokumenter fra de som utførte arbeidet som viser eller beskriver hva som ble utført, og av hvem?

☑ Nei ☐ Ja

Forklar:

Sameie har kontrol på dette

26. Kjenner du til om det har vært utført kontroll av slike installasjoner?

☑ Nei ☐ Ja

Oljetank

27. Kjenner du til om det er nedgravd oljetank på eiendommen?

☑ Nei ☐ Ja

28. Kjenner du til om det foreligger pålegg fra kommunen om å fjerne oljetanken?

☑ Nei ☐ Ja

29. Kjenner du til om kommunen har gitt dispensasjon til at oljetanken kan bli liggende? For eksempel ved at den tømmes/saneres eller fylles igjen?

☑ Nei ☐ Ja

Offentlige godkjenninger og utleiedel

30. Kjenner du til om det er innredet/bruksendret/bygget ut/lagt gulv/kledd vegger i andre deler av boligen?

☑ Nei ☐ Ja

31. Kjenner du til andre endringer, som tilbygg, garasje, terrasse/balkong/veranda, bruksendring, fasadeendringer?

☑ Nei ☐ Ja

32. Selges boligen med utleiedel, leilighet, hybel, eller tilsvarende?

☑ Nei ☐ Ja

Radon

35. Er det foretatt radonmåling?

☑ Nei ☐ Ja

Garasje/Carport

Har boligen garasje eller carport?

☑ Nei ☐ Ja

Øvrige arbeider ved boligen (Skaderapporter, tilstandsvurderinger og arealmålinger)

38. Kjenner du til om det foreligger skaderapporter, tilstandsvurderinger eller målinger eller lignende om boligen, og hvor skaden og eventuell følgeskade, etter hva du vet, ikke er utbedret?

☑ Nei ☐ Ja

39. Kjenner du til om det foreligger brukstillatelser eller ferdigattester for boligen, eiendommen og utførte tiltak?

☑ Nei ☐ Ja

Planer og offentlige godkjenninger

40. . Kjenner du til om det er forslag eller vedtatte reguleringsplaner/andre planer, nabovarsler/byggegodkjenninger/byggeplaner eller andre offentlige vedtak som kan medføre endinger i bruken av eiendommen eller eiendommens omgivelser?

☑ Nei ☐ Ja

41. Kjenner du til om det er påbud/heftelser/krav/manglende tillatelser ved eiendommen?

☑ Nei ☐ Ja

42. Kjenner du til om det er forhold i nabolaget som medfører plager eller sjenanse som det kan være relevant for kjøper å vite om?

☑ Nei ☐ Ja

Andre relevante forhold

43. Kjenner du til om ufaglærte har utført arbeid på eiendommen som normalt bør utføres av faglærte, utover det som er nevnt tidligere (for eksempel murerarbeid, tømrerarbeid osv.)?

☑ Nei ☐ Ja

44. Kjenner du til andre forhold av betydning som kan være relevant for kjøper å vite om for eksempel flom, rasfare, skred, grunnforhold, tinglyste forhold, private avtaler og liknende?

☑ Nei ☐ Ja

Spørsmål for bolig i sameie/borrettslag/boligaksjeselskap

45. Kjenner du til om du har selvstendig vedlikeholdsansvar for fellesarealer slik som yttertak, drenering, loft, kjeller, balkong, veranda, terrasse, bod osv.?

☑ Nei ☐ Ja

46. Kjenner du til vedtak/forslag som kan medføre økte felleskostnader/fellesgjeld? For eksempel oppussing, vedlikehold eller nybygging?

☑ Nei ☐ Ja

47. Kjenner du til om det er sopp/råte/mugg i deler av eiendommen?

☐ Nei ☑ Ja

Beskrivelse:

Det er mindre mengder bak vaskmaskiner i vaskekjeller men har nylig montert ventilasjon med motor som ga god effekt.Har observert mindre mengder mugg under seng, vasket dette bort og holdte mellomrom til veggen samt brukte luftavfukter med god effekt.

48. Kjenner du til om det er innsekter/skadedyr i eiendommen som skjeggkre, maur, biller, mus, rotter eller liknende?

☐ Nei ☑ Ja

Beskrivelse:

Det var rotter/mus i veggen, men etter anbefaling fra skadedyrfirma ble det fyllt igjen med betong i veggen hvor de kom seg inn, og har ikke blitt observert siden.Der har vært sjeggkre, med det har blitt gjort tiltak av skadedyrfirma.

49. Kjenner du til om sameiet/borettslaget/selskapet er involvert i tvister av noe slag?

☑ Nei ☐ Ja

50. Kjenner du til om det har vært utfordringer med å etablere bil-lader?

☑ Nei ☐ Ja

Jeg bekrefter at opplysningene er gitt etter beste skjønn. Jeg er kjent med at dersom jeg har gitt ufullstendige, uriktige eller misvisende opplysninger om eiendommen, vil forsikringsselskapet kunne søke hel eller delvis regress for sine utbetalinger eller redusere sitt ansvar helt eller delvis, jfr. vilkår for boligselgerforsikring punkt 7.1 og forsikringsavtaleloven kapittel 4.

Jeg er orientert om mitt mulige ansvar som selger etter avhendingsloven, eventuelt etter kjøpsloven (aksjeboliger), og om forsikringsgiver sitt boligselgerforsikringstilbud.

Jeg er klar over at avtale om forsikring er bindende. Jeg er også klar over at premietilbudet først kan påberopes når boligen er solgt (budaksept). Premietilbudet som er gitt av megler er bindende for forsikringsgiver i 6 – seks – måneder fra oppdragsinngåelse med megler.

Etter dette vil premien og forsikringsvilkårene kunne justeres. Når premietilbudet ikke lenger er bindende for forsikringsselskapet må egenerklæringsskjemaet signeres på nytt og eventuelle endringer påføres. Det vil da være forsikringspremien og forsikringsvilkårene på ny signeringsdato som legges til grunn.

Det kan ikke tegnes boligselgerforsikring ved følgende salg:

1. mellom ektefeller eller slektninger i rett oppstigende eller nedstigenede linje, søsken, eller
2. mellom personer som bor eller har bodd på boligeiendommen og/eller
3. når salget skjer som ledd i sikredes næringsvirksomhet/er en næringseiendom
4. etter at boligeiendommen er lagt ut for salg.
5. ved salg av helårs- og fritidsbolig er det krav til at det foreligger tilstandsrapport i henhold til Forskrift til avhendingslova (tryggere bolighandel).

Forsikringsselskapet kan ved skriftlig samtykke akseptere tegning av forsikring også i ovennevnte tilfeller. Dersom forsikringsselskapet ikke har gitt skriftlig samtykke, kan erstatningen bortfalle. Ved oppgjørsoppdrag trer forsikringen i kraft når kontrakten er signert av begge parter, begrenset til siste 12 måneder før overtakelse. Forøvrig oppfordrer selger potensielle kjøpere til å undersøke eiendommen grundig, jf avhendigsloven § 3-10 og kjøpsloven § 20 (aksjeboliger). Gyldig forsikring forutsetter at det for helårs- og fritidsbolig foreligger tilstandsrapport som er i henhold til Forskrift til avhendingslova (tryggere bolighandel)

☑ Jeg ønsker å tegne boligselgerforsikring og bekrefter at jeg har mottatt og gjennomgått forsikringsvilkårene og informasjonsbrosjyren til selger i forbindelse med tegning av eierskifteforsikring. Forsikringen trer i kraft når det foreligger en leieavtale mellom partene, begrenset til en periode på inntil tolv måneder før overtakelse. Ved oppgjørsoppdrag trer forsikringen i kraft når kontrakten er signert av begge parter, også begrenset til de siste tolv månedene før overtakelse. Jeg bekrefter herved at eiendommen ikke er en næringseiendom, og at den ikke selges som en del av næringsvirksomhet eller mellom ektefeller, direkte familiemedlemmer (i oppad- eller nedadstigende linje), søsken eller mellom personer som bor eller har bodd i boligeiendommen. For at forsikringen skal være gyldig, kreves en tilstandsrapport for helårsboliger og fritidsboliger som er i samsvar med Forskrift om avhendingslova (tryggere bolighandel). Forsikringen er ugyldig dersom den tegnes i strid med forsikringsvilkårene. Jeg forstår at eiendomsmegler ikke har fullmakt til å gjøre unntak fra disse begrensningene. Jeg er også klar over at 8 % av de totale forsikringskostnadene betales som et honorar til Söderberg & Partners.

☐ Jeg ønsker ikke å tegne boligselgerforsikring.

☐ Jeg har ikke mulighet til å tegne boligselgerforsikring i hht. vilkårene.

Dato 06.01.2026


Signert av *Andreas Østrem Eide*

Initialer selger:
A E

Initialer kjøper (ved oppgjørsoppdrag):

ENERGIATTEST

Adresse	Lille Damsgårdsveien 57
Postnr	5162
Sted	LAKSEVÅG
Andels-/leilighetsnr.	/
Gnr.	152
Bnr.	55
Seksjonsnr.	2
Festenr.	
Bygn. nr.	139624726
Bolignr.	U0102
Merkenr.	A2019-1071489
Dato	06.11.2019

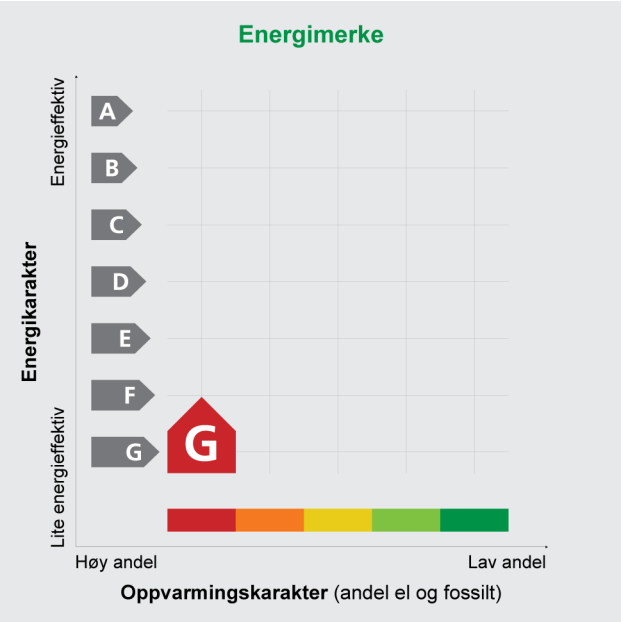

Innmeldt av	Anne Gunn Alendal

Energimerket angir boligens energistandard. Energimerket består av en energikarakter og en oppvarmingskarakter, se i figuren. Energimerket symboliseres med et hus, hvor fargen viser oppvarmingskarakter, og bokstaven viser energikarakter.

Energikarakteren angir hvor energieffektiv boligen er, inkludert oppvarmingsanlegget. Energikarakteren er beregnet ut fra den typiske energibruken for boligtypen. Beregningene er gjort ut fra normal bruk ved et gjennomsnittlig klima. Det er boligens energimessige standard og ikke bruken som bestemmer energikarakteren.
A betyr at boligen er energieffektiv, mens G betyr at boligen er lite energieffektiv. En bolig bygget etter byggeforskriftene vedtatt i 2010 vil normalt få C.

Oppvarmingskarakteren forteller hvor stor andel av oppvarmingsbehovet (romoppvarming og varmtvann) som dekkes av elektrisitet, olje eller gass.
Grønn farge betyr lav andel el, olje og gass, mens rød farge betyr høy andel el, olje og gass.
Oppvarmingskarakteren skal stimulere til økt bruk av varmepumper, solenergi, biobrensel og fjernvarme.

Om bakgrunnen for beregningene, se **www.energimerking.no**

Målt energibruk

Brukeren har valgt å ikke oppgi målt energibruk.

Hvordan boligen benyttes har betydning for energibehovet

Energibehovet påvirkes av hvordan man benytter boligen, og kan forklare avvik mellom beregnet og målt energibruk. Gode energivaner bidrar til at energibehovet reduseres. Energibehovet kan også bli lavere enn normalt dersom:

- deler av boligen ikke er i bruk,
- færre personer enn det som regnes som normalt bruker boligen, eller
- den ikke brukes hele året.

Gode energivaner

Ved å følge enkle tips kan du redusere ditt energibehov, men dette vil ikke påvirke boligens energimerke.

Energimerkingen kan kun endres gjennom fysiske endringer på boligen.

Tips 1: **Følg med på energibruken i boligen**
Tips 2: **Luft kort og effektivt**
Tips 3: **Redusér innetemperaturen**
Tips 4: **Bruk varmtvann fornuftig**

Mulige forbedringer for boligens energistandard

Ut fra opplysningene som er oppgitt om boligen, anbefales følgende energieffektiviserende tiltak. Dette er tiltak som kan gi bygningen et bedre energimerke.

Noen av tiltakene kan i tillegg være svært lønnsomme. Tiltakene bør spesielt vurderes ved modernisering av bygningen eller utskifting av teknisk utstyr.

Tiltaksliste (For full beskrivelse av tiltakene, se Tiltaksliste - vedlegg 1)

- **Montere tetningslister**
- **Etterisolering av yttertak / loft**
- **Randsoneisolering av etasjeskillere**
- **Etterisolering av kjellervegg**
- **Utskifting av vindu**
- **Montere blafrespjeld på kjøkkenventilator**
- **Temperatur- og tidsstyring av panelovner**
- **Tetting av luftlekkasjer**
- **Isolering av gulv mot grunn**
- **Etterisolering av yttervegg**
- **Isolere loftsluke**
- **Termografering og tetthetsprøving**
- **Skifte avtrekksvifte på bad til ny med fuktstyring**
- **Installere luft/luft-varmepumpe**

Det tas forbehold om at tiltakene er foreslått ut fra de opplysninger som er gitt om boligen. Fagfolk bør derfor kontaktes for å vurdere tiltakene nærmere. Eventuell gjennomføring av tiltak må skje i samsvar med gjeldende lovverk, og det må tas hensyn til krav til godt inneklima og forebygging av fuktskader og andre byggskader.

Boligdata som er grunnlag for energimerket

Energimerket og andre data i denne attesten er beregnet ut fra opplysninger som er gitt av boligeier da attesten ble registrert. Nedenfor er en oversikt over oppgitte opplysninger, som boligeier er ansvarlig for.

Der opplysninger ikke er oppgitt, brukes typiske standardverdier for den aktuelle bygningstypen. For mer informasjon om beregninger, se www.energimerking.no/beregninger

Registrering:	Attest utstedt med enkel registrering.
Bygningskategori:	Småhus
Bygningstype:	Annet småhus
Byggeår:	1954
Bygningsmateriale:	Tre
BRA:	33
Ant. etg. med oppv. BRA:	5
Detaljert vegger:	Nei
Detaljert vindu:	Nei

Teknisk installasjon

Oppvarming:	Elektrisitet
Ventilasjon:	Periodisk avtrekk fra bad/kjøkken
Detaljering varmesystem:	Elektriske ovner og/eller varmekabler

Om grunnlaget for energiattesten

Oppgitte opplysninger om boligen kan finnes ved å gå inn på www.energimerking.no, og logge inn via ID-porten/Altinn. På siden "Eiendommer" kan du søke opp bygninger og hente fram energiattester som er laget tidligere. For å se detaljer for en bolig hvor det er brukt detaljert registrering må du velge "Gjenbruk" av aktuell attest under Offisielle energiattester i skjermbildet "Valgt eiendom". Boligeier er ansvarlig for at det blir brukt riktige opplysninger. Eventuelle gale opplysninger må derfor tas opp med selger eller utleier da dette kan ha betydning for prisfastsettelsen.
Det kan når som helst lage en ny energiattest.

Om energimerkeordningen

Enova er ansvarlig for energimerkeordingen. Energimerket beregnes på grunnlag av oppgitte opplysninger om boligen. For informasjon som ikke er oppgitt, brukes typiske standardverdier for den aktuelle bygningstypen fra tidsperioden den ble bygd i. Beregningsmetodene for energikarakteren baserer seg på NS 3031 (www.energimerking.no/NS3031)

Spørsmål om energiattesten, energimerkeordningen eller gjennomføring av energieffektivisering og tilskuddsordninger kan rettes til Enova Svarer på tlf. 800 49 003 eller svarer@enova.no

Plikten til energimerking er beskrevet i energimerkeforskriften (bygninger).

Nærmere opplysninger om energimerkeordningen kan du finne på www.energimerking.no

For ytterligere råd og veiledning om effektiv energibruk, vennligst se www.enova.no/hjemme eller ring Enova svarer på tlf. 800 49 003.

Tiltaksliste: Vedlegg til energiattesten

Attesten gjelder for følgende eiendom (Vedlegg 1)

Adresse: Lille Damsgårdsveien 57
Postnr/Sted: 5162 LAKSEVÅG
Leilighetsnummer:
Bolignr: U0102
Dato: 06.11.2019 14:18:58
Energimerkenummer: A2019-1071489
Ansvarlig for energiattesten: Anne Gunn Alendal
Energimerking er utført av: Anne Gunn Alendal

Gnr: 152
Bnr: 55
Seksjonsnr: 2
Festenr:
Bygnnr: 139624726

Bygningsmessige tiltak

Tiltak 1: Montere tetningslister

Luftlekkasjer mellom karm og ramme på vinduer og mellom karm og dørblad kan reduseres ved montering av tetningslister. Lister i silikon- eller EPDM-gummi gir beste resultat.

Tiltak 2: Tetting av luftlekkasjer

Det kan være utettheter i tilslutning mellom bygningsdeler, rundt vinduer/dører og ved gjennomføringer som bør tettes. Aktuelle tettematerialer er f.eks. bunnfyllingslist med fugemasse, fugeskum eller strimler av vindsperre. Utettheter ved tilslutninger mellom bygningsdeler kan være kompliserte å tette, og må ofte utføres i sammeheng med etterisoleringstiltak.

Tiltak 3: Etterisolering av yttertak / loft

Evt. kaldt loft kan etterisoleres med isolasjonsmatter eller løsblåst isolasjon. Etterisolering krever dampsperre på varm side av isolasjonen. Tetting av loftsluke må alltid gjennomføres samtidig for at det ikke skal opptre kondens i taket over loftsluka. For etterisolering av yttertak avhenger utførelse/metode av dagens tilstand.

Tiltak 4: Isolering av gulv mot grunn

Gulv mot grunn etterisoleres. Utførelse avhenger av dagens løsning. Utvendig isolering av ringmur reduserer varmetap langs randen.

Tiltak 5: Randsoneisolering av etasjeskillere

Kald trekk i randsonen av trebjelkelag kan utbedres ved å isolere bjelkelaget i randsonen. Utvendig kan man forsøke å tette vindsperra nederst på utsiden av veggen.

Tiltak 6: Etterisolering av yttervegg

Yttervegg etterisoleres. Metode avhenger av dagens løsning. For å sjekke vindtetting av yttervegg anbefales termografering og tetthetsprøving.

Tiltak 7: Etterisolering av kjellervegg

Kjellervegg bør etterisoleres fra utsiden pga. fuktsikkerhet. Ved innvendig etterisolering er det viktig at kjelleren er tørr og at man følger anbefalte løsninger.

Tiltak 8: Isolere loftsluke

Loftsluken isoleres og tettes ved bruk av tettelister for å redusere varmetap og direkte luftlekkasjer.

Tiltak 9: Utskifting av vindu

Gammelt vindu som isolerer dårlig skiftes ut med nytt vindu. Det anbefales en U-verdi på 1,2 W/m2K eller lavere (medregnet karm og ramme).

Tiltak 10: Termografering og tetthetsprøving

Bygningens lufttetthet kan måles ved hjelp av metode for tetthetsmåling av hele eller deler av bygget. Termografering kan også benyttes for å kartlegge varmetap og lekkasjepunkter. Metodene krever spesialutstyr og spesialkompetanse og må utføres av fagfolk.

Tiltak på luftbehandlingsanlegg

Tiltak 11: Montere blafrespjeld på kjøkkenventilator

Dersom kjøkkenventilator ikke har blafrespjeld, bør dette monteres for å redusere luftutskiftningen og dermed varmetapet.

Tiltak 12: Skifte avtrekksvifte på bad til ny med fuktstyring

Dersom avtrekksvifte på bad kun har manuell styring av/på kan det vurderes å montere ny avtrekksvifte med fuktstyring, dvs. at den starter/stopper automatisk ved behov avh. av luftens relative fuktighet og reduserer den totale luftutskiftningen og dermed varmetapet.

Tiltak på elektriske anlegg

Tiltak 13: Temperatur- og tidsstyring av panelovner

Evt. eldre elektriske varmeovner uten termostat skiftes ut med nye termostatregulerte ovner med tidsstyring, eller det ettermonteres termostat / spareplugg på eksisterende ovn. Dersom mange ovner skiftes ut bør det vurderes et system hvor temperatur og tidsinnstillinger i ulike rom i boligen styres fra en sentral enhet.

Tiltak på varmeanlegg

Tiltak 14: Installere luft/luft-varmepumpe

Det kan vurderes å installere en luft/luft-varmepumpe (også kalt komfortvarmepumpe). Den henter "gratis" varme fra uteluften som tilføres inneluften, og reduserer dermed energiutgiftene til oppvarming i boligen. Best utnyttelse fås ved en åpen romløsning. For hver kilowattime varmepumpen bruker i strøm, gir den gjennomsnittlig over fyringssesongen 2 - 3 kilowattimer i varmeutbytte.

Brukertiltak

Tips 1: Følg med på energibruken i boligen

Gjør det til en vane å følge med energiforbruket. Les av måleren månedlig eller oftere for å være bevisst energibruken. Ca halvparten av boligens energibruk går til oppvarming.

Tips 2: Luft kort og effektivt

Ikke la vinduer stå på gløtt over lengre tid. Luft heller kort og effektivt, da får du raskt skifta lufta i rommet og du unngår nedkjøling av gulv, tak og vegger.

Tips 3: Redusér innetemperaturen

Ha en moderat innetemperatur, for hver grad temperatursenkning reduseres oppvarmingsbehovet med 5 %. Mennesker er også varmekilder; jo flere gjester – desto større grunn til å dempe varmen. Ha lavere temperatur i rom som brukes sjelden eller bare deler av døgnet. Montér tetningslister rundt trekkfulle vinduer og dører (kan sjekkes ved bruk av myggspiral/røyk eller stearinlys). Sett ikke møbler foran varmeovner, det hindrer varmen i å sirkulere. Trekk for gardiner og persienner om kvelden, det reduserer varmetap gjennom vinduene.

Tips 4: Bruk varmtvann fornuftig

Bytt til sparedusj hvis du ikke har. For å finne ut om du bør bytte til sparedusj eller allerede har sparedusj kan du ta tiden på fylling av ei vaskebøtte; nye sparedusjer har et forbruk på kun 9 liter per minutt. Ta dusj i stedet for karbad. Skift pakning på dryppende kraner. Dersom varmtvannsberederen har nok kapasitet kan temperaturen i berederen reduseres til 70gr.

Tips 5: Slå av lyset og bruk sparepærer

Slå av lys i rom som ikke er i bruk. Utnytt dagslyset. Bruk sparepærer, spesielt til utelys og rom som er kalde eller bare delvis oppvarmet.

Tips 6: Vask med fulle maskiner

Fyll opp vaske- og oppvaskmaskinen før bruk. De fleste maskiner bruker like mye energi enten de er fulle eller ikke.

Tips 7: Slå el.apparater helt av

Elektriske apparater som har stand-by modus trekker strøm selv når de ikke er i bruk, og må derfor slås helt av.

Tips 8: Spar strøm på kjøkkenet

Ikke la vannet renne når du vasker opp eller skyller. Bruk kjeler med plan bunn som passer til platen, bruk lokk, kok ikke opp mer vann enn nødvendig og slå ned varmen når det har begynt å koke. Slå av kjøkkenventilatoren når det ikke lenger er behov. Bruk av microbølgeovn til mindre mengder mat er langt mer energisparende enn komfyren. Tin frossenmat i kjøleskapet. Kjøl- og frys skal avrimes ved behov for å hindre unødvendig energibruk og for høy temperatur inne i skapet/boksen (nye kjølekap har ofte automatisk avriming). Fjern støv på kjøleribber og kompressor på baksiden. Slå av kaffetraker når kaffen er ferdig traktet og bruk termos. Oppvaskmaskinen har innebygde varmeelementer for oppvarming av vann og skal kobles til kaldvannet, kobles den til varmtvannet øker energibruken med 20 - 40 % samtidig som enkelte vaske- og skylleprosesser foregår i feil temperatur.

Tips 9: Velg hvitevarer med lavt forbruk

Når du skal kjøpe nye hvitevarer så velg et produkt med lavt strømforbruk. Produktene deles inn i energiklasser fra A til G, hvor A er det minst energikrevende. Mange produsenter tilbyr nå varer som går ekstra langt i å være energieffektive. A+ og det enda bedre A++ er merkinger som har kommet for å skille de gode fra de ekstra gode produktene.

Nabolagsprofil

Lille Damsgårdsveien 57 - Nabolaget Holen/Olderneset - vurdert av 93 lokalkjente

Nabolaget spesielt anbefalt for

- Familier med barn
- Etablerere
- Studenter

Opplevd trygghet

Veldig trygt 76/100

Kvalitet på skolene

Bra 65/100

Naboskapet

Høflige 61/100

Offentlig transport

Laksevåg senter Linje 6, 20, 85	2 min 0.2 km
Lyngbø rv. 555 Totalt 32 ulike linjer	5 min 2.1 km
Bergen busstasjon Buss, tog, trikk	8 min 3.9 km
Bergen Nøstet kystrutekai Linje HAV, HUR	8 min 3.3 km
Danmarks plass Linje 1	8 min 3.6 km


Skoler

Holen skole (1-10 kl.) 565 elever, 37 klasser	7 min 0.6 km
Damsgård skole (1-7 kl.) 403 elever, 27 klasser	12 min 1 km
Nygårdslien skole (1-7 kl.) 279 elever, 14 klasser	23 min 1.8 km
Laksevåg videregående skole 850 elever, 59 klasser	5 min 2.1 km
Årstad videregående skole 1400 elever, 100 klasser	8 min 3.6 km

Ladepunkt for el-bil

Laksevåg Senter	5 min
Laksevåg kirke	10 min

Aldersfordeling

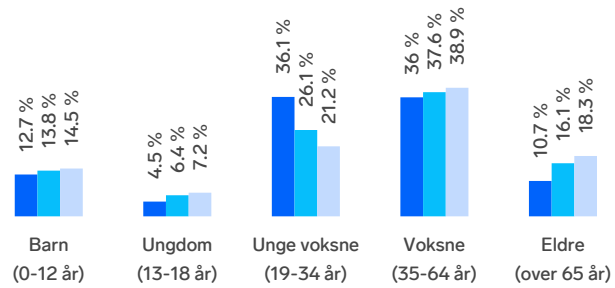

Område	Personer	Husholdninger
Holen/Olderneset	1 594	875
Bergen	265 933	136 695
Norge	5 425 412	2 654 586

Barnehager

Kidsa Vågedalen (1-5 år) 67 barn	4 min 0.3 km
Kirkebukten barnehage (1-5 år) 49 barn	10 min 0.9 km
Den Internasjonale barnehagen (0-5 år) 30 barn	11 min 0.9 km

Dagligvare

Rema 1000 Laksevåg PostNord	3 min 0.2 km
Meny Laksevåg	5 min

FINN Innholdet i nabolagsprofilen er hentet fra ulike datakilder, og feil eller mangler kan forekomme. Vurderinger og sitater er innhentet på web og gir uttrykk for hvordan naboene vurderer nabolaget. FINN.no AS kan ikke holdes ansvarlig for feil/mangler i profilen. Copyright © Finn.no AS 2026

Primære transportmidler

1. Buss
2. Egen bil

Turmulighetene
Nærhet til skog og mark 92/100


Kollektivtilbud
Veldig bra 86/100

Kvalitet på barnehagene
Veldig bra 80/100

Sport

Holen skole ballbinge Ballspill	6 min 0.4 km
Holen skole Aktivitetshall	7 min 0.6 km
Energi Treningssenter	5 min
SATS Damsgård	16 min

Boligmasse

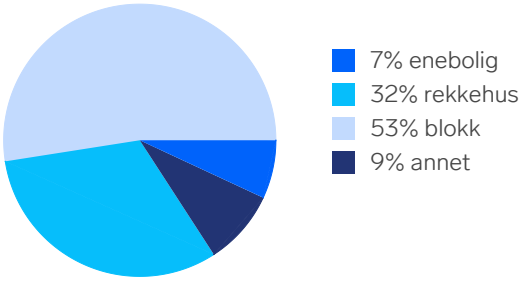


«Det er sentralt, med et ypperlig kollektivtilbud!»

Sitat fra en lokalkjent


Varer/Tjenester

Laksevåg Senter	5 min
Apotek 1 Laksevåg	5 min

Aldersfordeling barn (0-18 år)

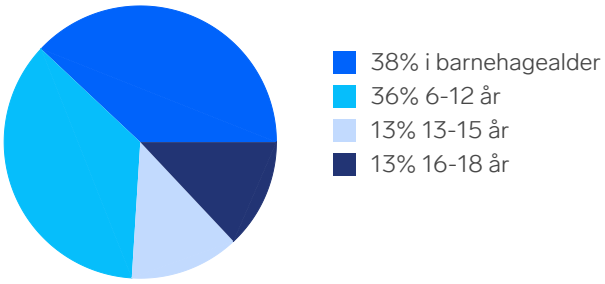


Familiesammensetning

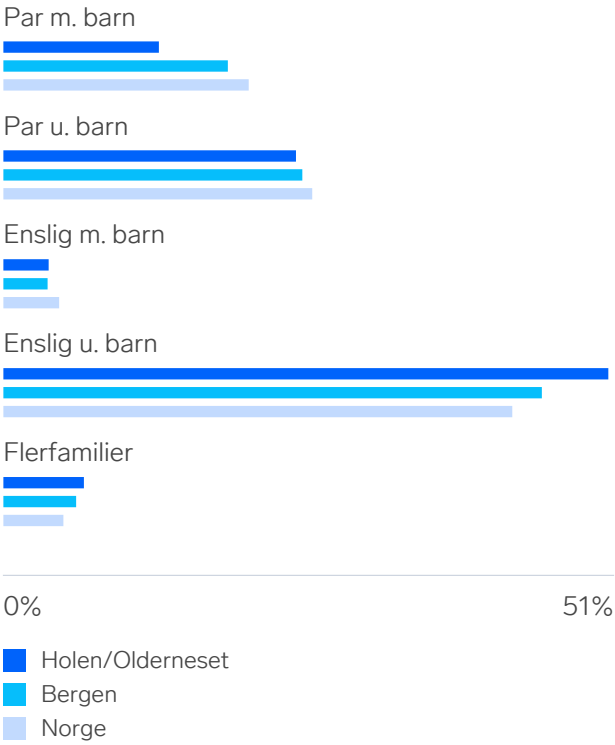

Sivilstand

		Norge
Gift	24%	33%
Ikke gift	65%	54%
Separert	9%	9%
Enke/Enkemann	2%	4%

Innholdet i nabolagsprofilen er hentet fra ulike datakilder, og feil eller mangler kan forekomme. Vurderinger og sitater er innhentet på web og gir uttrykk for hvordan naboene vurderer nabolaget. FINN.no AS kan ikke holdes ansvarlig for feil/mangler i profilen. Copyright © Finn.no AS 2026

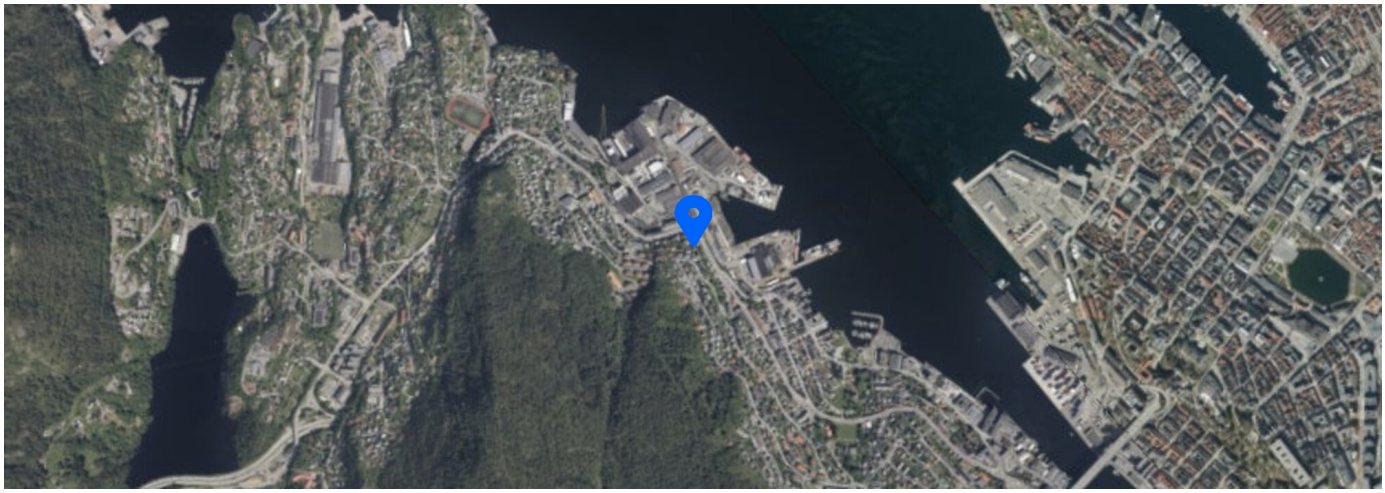



FINN Innholdet i nabolagsprofilen er hentet fra ulike datakilder, og feil eller mangler kan forekomme. Vurderinger og sitater er innhentet på web og gir uttrykk for hvordan naboene vurderer nabolaget. FINN.no AS kan ikke holdes ansvarlig for feil/mangler i profilen. Copyright © Finn.no AS 2026

BERGEN KOMMUNE

PLANINFORMASJON

Byrådsavdeling for klima, miljø og byutvikling

Plan- og bygningsetaten

Planinformasjon for gnr/bnr 152/55/0/0
Utlistet 08. desember 2025

Om rapporten

Opplysningene er fremkommet etter en teknisk analyse av kartdataene der eiendommens utstrekning er sammenholdt med ulike arealplaners utstrekning (omkretser). Følgende plannivåer er testet:

- *Gjeldende kommuneplans arealdel inkl. kommunedelplaner og kommunedelplaner under arbeid*
- *Reguleringsplaner i vertikalnivå 'under grunnen', 'på grunnen', 'over grunnen' og 'på bunnen'*
- *Reguleringsplaner under arbeid*

I den grad vektoriserte (geometriske) arealformålsflater, hensynsoner, båndleggingerog restriksjoner eksisterer blant kartdataene er også disse testet og kvantifisert på eiendommen.

I tillegg til overnevnte testes eiendommens beliggenhet i forhold til noen aktuelle planrelaterte temaer som område for midlertidig tiltaksforbud og ulike typer støysoner. Videre testes også forekomster av gjeldende planer og planer under arbeid, samt godkjente tiltak (byggesaker) som ligger nærmere enn 100 meter fra eiendommens yttergrenser.

Mer informasjon om angitte planer som berører eiendommen kan hentes i Bergen kommunes digitale planregister.

Informasjon om plan- og byggesaker knyttet til eiendommen er tilgjengelig i kommunens nettbaserte saksinnsynsløsning.

For øvrig er det lagt hyperkoblinger på arealplan-id'er (plannumre) og saksnumre for med dette kunne foreta direkteoppslag i nevnte informasjonssystemer.

Forklaring plantype

20 - Kommuneplanens arealdel
21 - Kommunedelplan
22 - Mindre endring av kommune(del)plan
30 - Eldre reguleringsplan
31 - Mindre reguleringsendring
32 - Bebyggelsesplan iht. reguleringsplan (PBL 1985)
33 - Bebyggelsesplan iht. kommuneplanens arealdel (PBL 1985)
34 - Områderegulering
35 - Detaljregulering

Forklaring planstatus

0 - Kun opprettet sak (foreløpig ikke annonsert)
1 - Planlegging igangsatt
2 - Planforslag
3 - Endelig vedtatt arealplan
4 - Opphevet
5 - Utgått/erstattet
6 - Vedtatt plan med utsatt rettsvirkning
8 - Overstyrt
9 - Avvist
10 - Uaktuell/trukket

Påliteligheten av analyseresultatene henger nøye sammen med eiendommens oppmålingskvalitet. Av denne grunn er utvalgt matrikkelinformasjon om eiendommen oppgitt innledningsvis. Legg her spesielt merke til *arealkvalitet* og eventuelle *arealmerknader* knyttet til eiendomsteig(ene). Mer informasjon om eiendommen i Kartverkets innsynsløsning Se eiendom.

I tilfelle matrikkelenheten er part i et jordsameie (brukssameie) med andre matrikkelenheter eller matrikkelenheten har felles teig med annen matrikkelenhet, inngår arealet av felles teig(er) i analysen. Dersom matrikkelenheten er registrert som eier av del av annen matrikkelenhet (ikke jordsameie/brukssameie), inngår imidlertid ikke arealet av teig(er) til det registrerte realsameiet i beregningen.

Eiendommens teiger beskrevet i Matrikkelen

Teigid	Type	Snr	Hovedteig	Beregnet areal	Arealkvalitet	Arealmerknad	Inngår i rapporten
260647023	Grunneiendom	0	Ja	470,5 m²	Sikker	-	Ja

Dekningsgrad refereres her til prosentvis geometrisk dekning av eiendommen. I enkelte tilfeller vil også arealplaner som kun tangerer eiendommen vises i utlistingen.

Reguleringsplaner under arbeid

PlanID	Plantype	Plannavn	Saksnr	Dekningsgrad
64940000	35	LAKSEVÅG/BERGENHUS. GNR 153 BNR 1, LAKSEVÅG VERFTSOMRÅDE 2	202220462	100,0 %

Kommuneplan

PlanID	Plannavn	Ikrafttrådt	Dekningsgrad
65270000	KOMMUNEPLANENS AREALDEL 2018	19.06.2019	100,0 %

Arealformål i kommuneplanen

PlanID	Arealstatus	Arealformål	Beskrivele	Områdenavn	Dekningsgrad
65270000	1 - Nåværende	1130 - Sentrumsformål	Byfortettingssone	BY2	100,0 %

Hensynssoner Angitt hensyn - kulturmiljø i kommuneplanen

PlanID	Hensynssonetype	Hensynssonenavn	Beskrivele	Dekningsgrad
65270000	KpAngittHensynSone	H570_1	Historiske senter Laksevåg	100,0 %

Hensynssoner Gul støy i kommuneplanen

PlanID	Hensynssonetype	Hensynssonenavn	Beskrivele	Dekningsgrad
65270000	KpStøySone	H220_3	Vei støy - gul sone	18,5 %

Bestemmelsesområder i kommuneplanen

PlanID	Bestemmelseområde	Bestemmelsehjemmel	Dekningsgrad
65270000	#6	5 - Byggegrense, utb.volum, funksjonskrav	100,0 %

Temakart blågrønne strukturer

Temakart sammenhengende blågrønne strukturer

Kommunedelplan(er)

PlanID	Plannavn	Status	Ikrafttrådt	Dekningsgrad
65110000	LAKSEVÅG. STRATEGISK PLANPROGRAM FOR LAKSEVÅG	3 - Endelig vedtatt arealplan	22.10.2019	100,0 %

Planer i nærheten av eiendommen

PlanID	Plantype	Plannavn	Planstatus	Saksnr
64090000	21	KOMMUNEDELPLAN FOR KOLLEKTIVSYSTEMET FRA BERGEN SENTRUM TIL BERGEN VEST	2	202220469
40010000	30	LAKSEVÅG. STORE DAMSGÅRD	4	-
71740000	20	Kommuneplanens arealdel KPA 2027	1	202417461
40020100	35	LAKSEVÅG/BERGENHUS. GNR 153 BNR 1 MFL., LAKSEVÅG VERFTSOMRÅDE	3	200501775
5680000	30	LAKSEVÅG. RV 555 KRINGSJÅVEIEN, BUSSPRIORITERING	3	-
40550000	30	LAKSEVÅG. HERMAN GRANS VEI - VÅGEDALEN, GANGFORBINDELSE	3	-
40060000	30	LAKSEVÅG. HERMAN GRANS VEI M.V., ENDRING REGULERING	3	-
70140000	34	LAKSEVÅG. GNR 125 BNR 1 MFL., LAKSEVÅGNESET	1	202220582
70250000	35	LAKSEVÅG. GNR 150 BNR 6 MFL., JOHAN BERENTSENS VEI	1	202220654
71550000	35	LAKSEVÅG. GNR 152 BNR 2 MFL., SØREVÅGEN	1	202411289
18740000	21	BERGENHUS. KDP BERGEN HAVN	3	200512751
40050100	30	LAKSEVÅG. GNR 151 BNR 180 MFL., KRINGSJÅVEIEN 83, LAKSEVÅG SENTER OG LAKSEVÅG INDUSTRIHUS	3	200209045

Godkjente tiltak i nærheten av eiendommen

Eiendom	Bygningsnr	Endring	Bygningstype	Status	Dato	Saksnr
153/502	301458527	-	Garasjeuthus anneks til bolig	Igangsettingstillatelse	14.03.2025	202510022

Andre opplysninger

Eiendommen er berørt av Eviny Termo AS sitt konsesjonsområde for fjernvarmeanlegg.

Hele eller deler av eiendommen antas å være berørt av støy fra veitrafikk over grenseverdier gitt av statlige myndigheter og i kommuneplanens bestemmelser. Antakelsen er basert på overordnede støyberegninger. Dette vil kunne få betydning for behandlingen av plan- og byggesaker som omfatter den aktuelle eiendommen, blant annet medføre utredningsplikt for tiltakshaver/forslagstiller og eventuelt krav om avbøtende tiltak.

Skrevet ut 08. desember 2025

BERGEN
KOMMUNE

Planinformasjon

Opplysningene er gitt etter de dokumenter som finnes i vårt arkiv med direkte betydning for eiendommen og gir ingen garanti med hensyn til fremtidige planer.
Denne informasjonen ikke er uttømmende, og at det gjøres oppmerksom på at det kan være feil i datagrunnlaget. Noen plankart er av eldre kvalitet med dårlig oppløsning og de inneholder heller ikke tegnforklaring til fargebruken. For å unngå feiltolkning bør det for nærmere oppklaring tas kontakt med seksjon for GIS og plandata ved Plan- og bygningsetaten.

Plannivåene
De etterfølgende plannivåene vedtas av Bergen bystyre, kun reguleringsplan gir rettsvirkning til ekspropriasjon, med virkning i 10 år regnet fra kunngjøring av bystyrets vedtak.

Kommuneplan
Kommuneplanens areadel er et virkemiddel for å sikre at arealbruken i kommunen bidrar til å nå de mål som blir vedtatt for kommunens utvikling. Arealdelen brukes for å vise områder der kommunen ønsker en spesiell planinnsats på kommunedelplan- og detaljplannivå, og til å illustrere arealer som er viktige å forvalte på bestemte måter.
Arealdelen inngår i kommuneplanens langsiktige del. Den skal ta utgangspunkt i kommuneplanens overordnede retningslinjer for den fysiske, økonomiske, sosiale og kulturelle utviklingen i kommunen. Arealdelen skal samtidig legges til grunn for og sikre gjennomføringen av de nasjonale og regionale retningslinjene for arealpolitikken.
Kommuneplanens arealdel er rettslige bindende for alle arbeid og tiltak som omfattes av Plan- og bygningsloven. Det betyr at grunneiere, rettighetshavere og myndighetene er juridisk bundet av planen. Kommuneplanen skal opp til kommunestyret til vurdering i gjennomsnitt hvert fjerde år.
Kommuneplanens arealdel 2018 - 2030, KPA 2018. Arealplan-ID 65270000 ble vedtatt i Bergen bystyre onsdag 19.juni 2019.
Les mer her: https://www.bergen.kommune.no/hvaskjer/tema/kommuneplanens-arealdel-2018

Kommunedelplan
Kommunedelplanene er en del av kommuneplanens arealdel, men kan for eksempel være en mer detaljert utdyping for et geografisk område som tettsted, kystsonen eller et bestemt tema med tilhørende kartdel med bestemmelser. En kommunedelplans arealdel har formelt samme innhold, behandlingsform og rettsvirkning som en kommuneplan. I likhet med arealdelen for hele kommunen består den geografiske kommunedelplanen av kart og bestemmelser med tilhørende planbeskrivelse.

Reguleringsplan
Hensikten med reguleringsplan, er å fastsette mer i detalj hvordan grunnen innenfor planens begrensningslinje skal nyttes eller vernes. Reguleringsplan er også i mange tilfeller nødvendig rettsgrunnlag for gjennomføring av tiltak og utbygging, herunder ved eventuell ekspropriasjon.
Reguleringsplan består av ett eller flere kart med eventuelle tilhørende bestemmelser.
Planen kan inneholde ett eller flere hoved- og/eller underformål, hver for seg eller i kombinasjon, eventuelt i rekkefølge.
Planen gjelder på ubestemt tid inntil den blir endret eller opphevet. Imidlertid kan ny arealdel til kommuneplan sette rettsvirkningene av reguleringsplanen helt eller delvis til side.
En reguleringsplan vil virke fremover i tid slik at den bare fanger opp nye tiltak og ny/endret bruk av arealer.

BERGEN KOMMUNE

Kommuneplanens arealdel


Byrådsavdeling for klima, miljø og byutvikling
Plan- og bygningsetaten
Målestokk: 1:1000
Dato: 08.12.2025

Arealplan-ID: 65270000
Gnr/Bnr/Fnr: 152/55/0/0
Adresse: Lille Damsgårdsveien 57

N

For fullstendig oversikt over gjeldende plansituasjon, se https://www.arealplaner.no/bergen4601

Eiendomsmarkering (1)

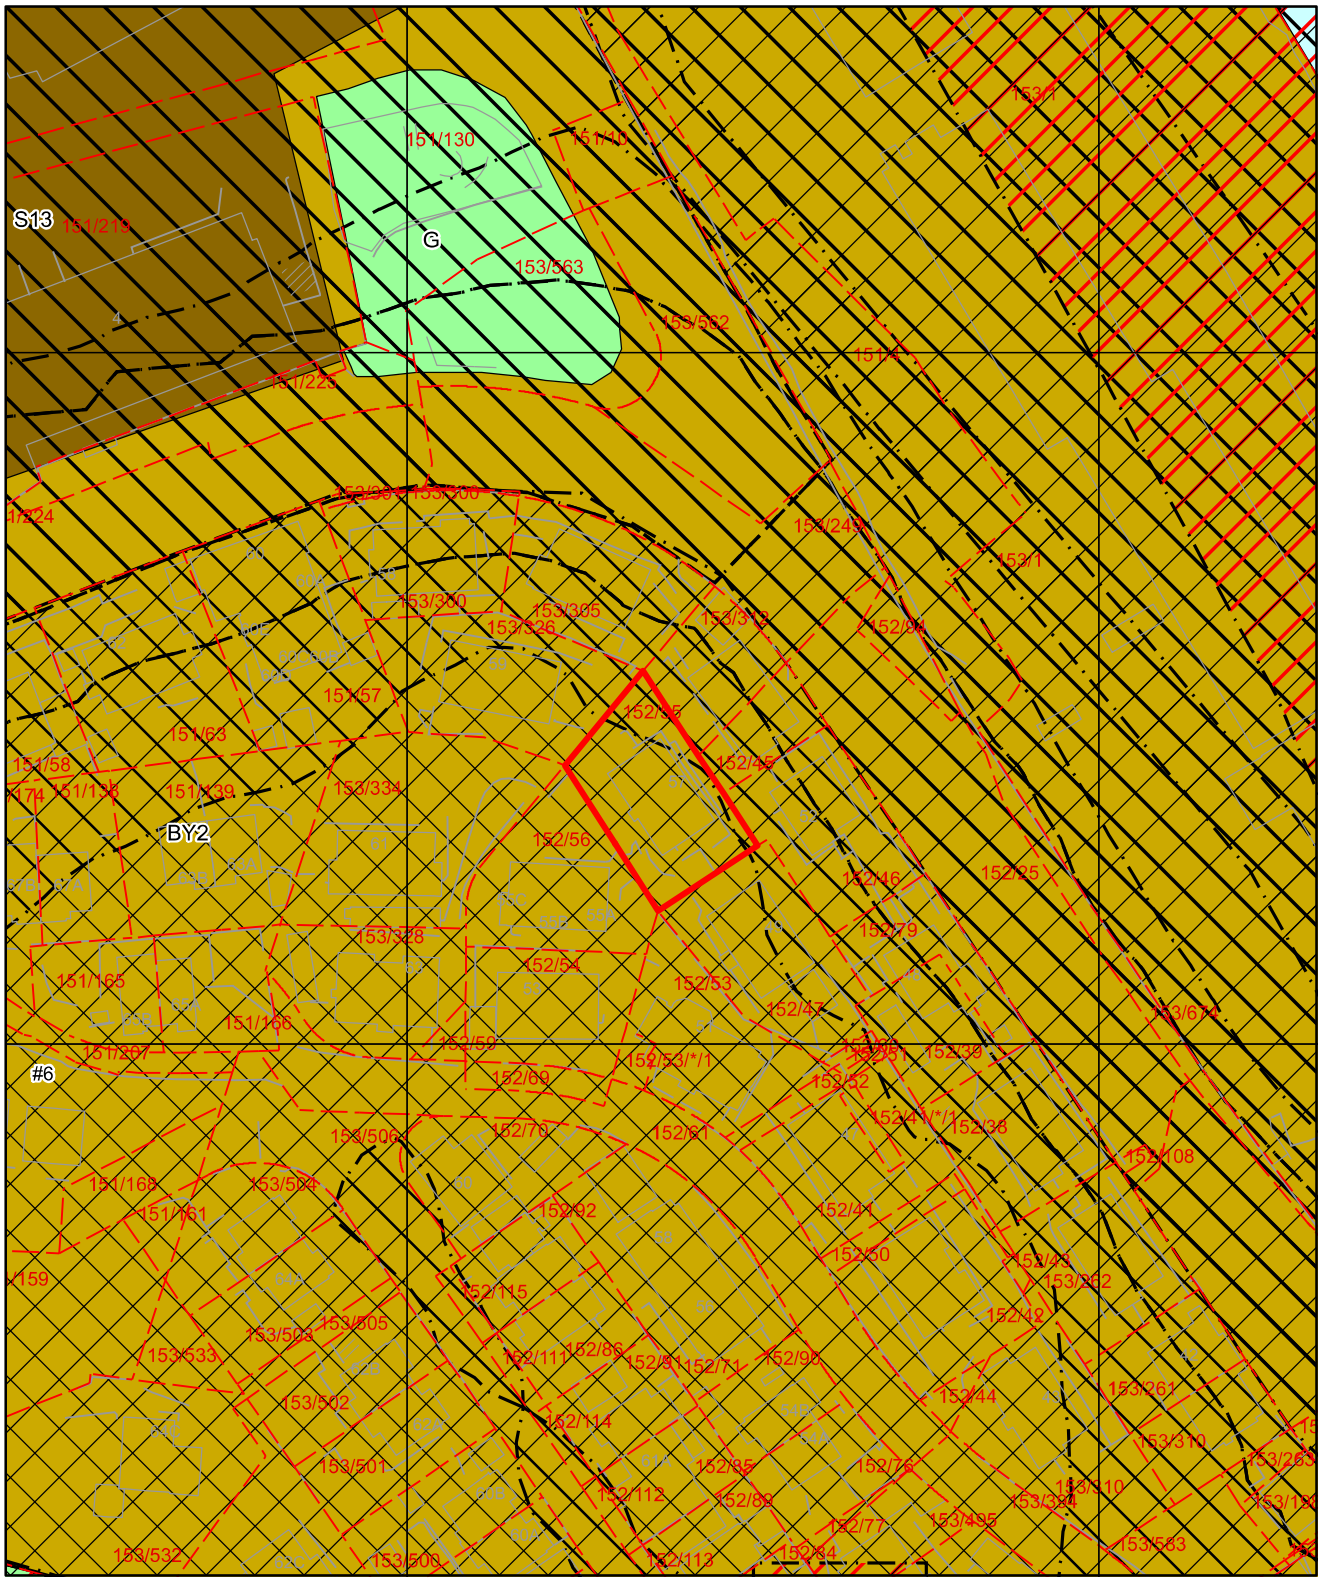

Tegnforklaring for kommuneplan



Arealformålgrense

Bestemmelsegrense

Angitthensyn kulturmiljø

Faresone

Gjennomføringsone

Infrastruktursone

Sikringsone

Støysone gul

Støysone rød

KPA2018 Arealformål

Sentrumskjerne

Byfortettingssone

Grønnstruktur

Bruk og vern av sjø og vassdrag


Tilstandsrapport

Lille Damsgårdsveien 57, 5162
LAKSEVÅG

BERGEN kommune

gnr. 152, bnr. 55, snr. 2

Sum areal alle bygg: BRA: 34 m² BRA-i: 32 m²

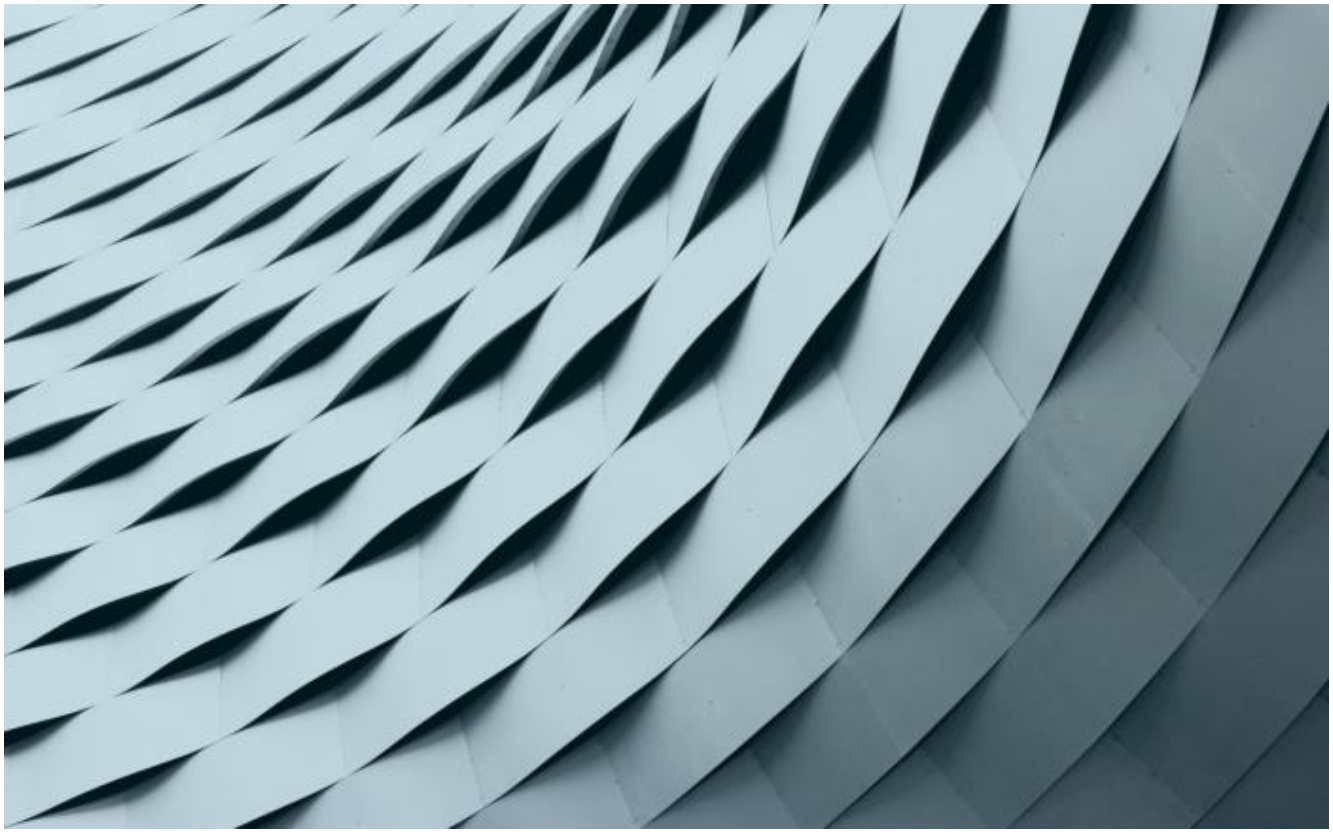

Befaringsdato: 16.12.2025 **Rapportdato:** 06.01.2026 **Oppdragsnr.:** 13739-3524 **Referansenummer:** BI8304

Foretak: KOE Konsulting AS

Rapporten kan brukes i inntil ett år etter befaringsdato, og kan ikke gjenbrukes ved flere boligsalg i denne perioden.
Skjer det endringer, oppstår skader også videre på boligen, bør du som selger be om oppdatert rapport.

KOE KONSULTING AS

KOE ble etablert i 2024 av to takstingeniører med lang fartstid i bransjen. Sammen har de over 10 års erfaring fra taksering, etter å ha drevet egne selskaper. Eiere har solid faglig bakgrunn som fagtekniker, byggmester og takstingeniør, og mer enn 20 års samlet erfaring fra byggebransjen – blant annet som tømrer, byggeleder og prosjektleder.

Vi tilbyr et bredt spekter av tjenester innen bolig, bygg og eiendom:
- Tilstandsrapporter.
- Verditakster.
- Skade- og reklamasjonsrapporter.
- Arealmålinger.
- Prosjekt- og byggeledelse.
- Uavhengig kontroll.
- Byggoppdrag.
- Rådgivning

KOE kombinerer fagkunnskap og erfaring for å levere kvalitet og trygghet i hvert oppdrag.

FORUTSETNINGER FOR DENNE RAPPORTEN
Relevante opplysninger vedr. Dette er angitt i siste del av tilstandsrapporten.
Det er svært viktig å også sette seg inn i disse opplysninger og rapportens omfang.

Rapportansvarlig



Kristoffer Sæle
Uavhengig Takstingeniør
ks@koekonsulting.no
976 44 335

NITO

KOE KONSULTING

Dette trenger du å vite om tilstandsrapporten



Hva er en tilstandsrapport?

En tilstandsrapport beskriver synlige skader/avvik eller tegn på skader/avvik på boligen. Rapporten fremhever vanligvis ikke positive egenskaper ved boligen.



Hva vurderer en bygningssakkyndig?

Den bygningssakkyndige vurderer boligen ut fra hva man kan forvente av en bygning av samme alder og type. Vurderingen gjøres som regel mot hvordan det var vanlig å bygge og regler som gjaldt da boligen ble oppført (søknadstidspunktet). Forhold som er vanlige for bygningens alder, slik som slitasje etter normal bruk regnes ikke som avvik.



Hva inneholder tilstandsrapporten?

Den bygningssakkyndige undersøker rom og bygningsdeler slik det kommer frem av Forskrift til avhendingsloven. Tilstandsrapporten inneholder bare avvik som den bygningssakkyndige kan se eller kontrollere med enkle hjelpemidler. Det gjøres ikke nærmere undersøkelser slik som åpning av vegger eller andre bygningsdeler. I vegg mot våtrom og rom under terreng kan det borres et hull for å gjøre enkle undersøkelser slik som fuktsøk.

Når du kjøper en brukt bolig

Når du kjøper en brukt bolig, er det viktig å være oppmerksom på at dette ikke kan sammenlignes med å kjøpe en ny bolig. Måten boligen ble bygget på kan være annerledes enn i dag. Bygninger svekkes over tid, og utsettes for slitasje blant annet på grunn av bruk og vær og vind. Mange boliger fornyes helt eller delvis, noen i flere omganger, eller det oppføres tilbygg. Særlig for boliger som er pusset opp eller endret, er det viktig å merke seg at fornyelse av overflater ikke nødvendigvis betyr at bygningsdeler under er forbedret.

Vurdering mot byggeregler

Den bygningssakkyndige vil vurdere boligen mot hvordan det var vanlig å bygge og regler som gjaldt på søknadstidspunktet. Den bygningssakkyndige ser etter avvik som har betydning for og som reduserer boligens funksjon og verdi, og som kommer frem av Forskrift til avhendingslova.

Tilstandsrapporten beskriver ikke hele boligen

BYGNINGSSAKKYNDIGE SER FOR EKSEMPEL IKKE PÅ

• vanlig slitasje og normal vedlikeholdstilstand • bagatellmessige forhold som ikke påvirker bygningens bruk eller verdi vesentlig • etasjeskillere • tilleggsbygg slik som garasje, bod, anneks, naust også videre • utvendige trapper • støttemurer • skjulte installasjoner • installasjoner utenfor bygningen • full funksjonstesting av el- og VVS-installasjoner • geologiske forhold og bygningens plassering på grunnen • bygningens planløsning • bygningens innredning • løsøre slik som hvitevarer • utendørs svømmebasseng og pumpeanlegg • bygningens estetikk og arkitektur • bygningens lovlighet (bortsett fra bruksendringer, brannceller og forhold som åpenbart kan påvirke helse, miljø og sikkerhet) • fellesarealer (med mindre boligeier har vedlikeholdsplikt for fellesarealer og dette er kjent for bygningssakkyndig, eller fellesarealet har en særlig tilknytning til boligen).

© iVerdi 2023

Malen til denne rapporten, inkludert standardtekstene fra Verdi er vernet etter åndsverkloven og kan kun benyttes av av kunder hos iVerdi. For andre aktører er eksemplarfremstilling av malen og standardtekster, som utskrift og annen kopiering til bruk som grunnlag for tilsvarende rapporter, bare tillatt når det er hjemlet i lov (kopiering til privat bruk, sitat o.l.) eller avtale med iVerdi (https://iverdi.no/).

Utnyttelse i strid med lov eller avtale kan medføre erstatnings- og straffeansvar.

KOE Konsulting AS
Stølsvegen 33
5260 INDRE ARNA

Dette trenger du å vite om tilstandsrapporten

Tilstanden vurderes med ulike tilstandsgrader

Tilstanden gir uttrykk for en gitt forventet tilstand, blant annet vurdert ut fra alder og normal bruk. Ved Tilstandsgrad 0 (TG0) og Tilstandsgrad 1 (TG1) gir den bygningssakkyndige normalt ingen begrunnelse for valg av tilstandsgrad. Grunnen er at bygningen eller bygningsdelen da bare har normal slitasje. Ved skjulte konstruksjoner kan alder alene avgjøre tilstandsgrad. Når bygningssakkyndige anbefaler tiltak, for eksempel utbedringer, må brukeren av rapporten vurdere om tiltakene er nødvendige og lønnsomme.
Når den bygningssakkyndige velger tilstandsgrad, baseres vurderingen på faste kriterier som følger av gjeldende bransjestandard for Teknisk tilstandsanalyse ved omsetning av bolig og Forskrift til avhendingslova.

TG 0

TILSTANDSGRAD 0, TG0: INGEN AVVIK

Bygningsdelen skal være tilnærmet ny, ikke vise tegn på slitasje og det skal være lagt frem dokumentasjon på faglig god utførelse. Det er ingen merknader til delen.

TG 1

TILSTANDSGRAD 1, TG1: MINDRE AVVIK

Bygningsdelen skal bare ha normal slitasje, og strakstiltak skal ikke anses som nødvendig. Graden kan også brukes når delen er ny, men der dokumentasjon på faglig god utførelse mangler.

TG 2

TILSTANDSGRAD 2, TG2: VESENTLIGE AVVIK OG MINDRE AVVIK SOM ETTER NS 3600 GIR TG 2

Bygningsdelen skal enten ha feil utførelse, en skade eller symptomer på skade, sterk slitasje eller nedsatt funksjon. Graden gis når bygningsdelen trenger vedlikehold eller tiltak i nær fremtid. Graden skal også brukes når delen er gammel og det er grunn til å varsle om faren for skader på grunn av alderen, eller når det er grunn til å overvåke delen spesielt på grunn av fare for større skader eller følgeskader.

TG 3

TILSTANDSGRAD 3, TG3: STORE ELLER ALVORLIGE AVVIK

Denne tilstandsgraden brukes ved kraftige tegn på forhold som man må regne med trenger utbedring straks eller innen kort tid. Det er påvist funksjonssvikt eller sammenbrudd.

TG IU

IKKE UNDERSØKT/IKKE TILGJENGELIG FOR UNDERSØKELSE

Det kan være avvik/skader som ikke er avdekket.

Informasjon om utbedringskostnader

Utbedringskostnadene i rapporten er sjablongmessige anslag basert på observerte forhold som feil, skader eller uregelmessigheter, samt foreslåtte tiltak. Disse anslagene er veiledende, angis i fem intervaller, er basert på generelle erfaringstall, og må ikke forveksles med konkrete pristilbud fra håndverkere eller entreprenører. Faktiske kostnader kan variere betydelig, avhengig av individuelle valg, materialpriser og markedsforhold. For å få en nøyaktig vurdering av utbedringskostnadene anbefales ytterligere undersøkelser og innhenting av flere pristilbud fra kvalifiserte fagfolk. Slike anslag gis for TG3, der dette er mulig.

- $ Tiltak under kr 20 000
- $$ Tiltak mellom kr 20 000 – 100 000
- $$$ Tiltak mellom kr 100 000 – 200 000
- $$$$ Tiltak mellom kr 200 000 – 500 000
- $$$$$ Tiltak over kr 500 000

Beskrivelse av eiendommen

BESKRIVELSE - FELLES BYGNINGSMASSE
Grunn og fundamenter:
Grunnmur av betong/murkonstruksjoner.
Gulv mot grunn i underetasje av støpt betong.

Yttervegger:
Bygningen har yttervegger av trekonstruksjoner.
Utvendig bekledd med trekledning.

Takkonstruksjon:
Bygningen har en valmtak konstruksjon som er utvendig tekket med aluminiumsplater.
Eier opplyser om at det ble lagt nytt tak i 2017.
- Ny taktekking, nytt undertak og nye takrenner.

Etasjeskille:
Bygningen har etasjeskille av antatt trebjelkelag.

BESKRIVELSE - LEILIGHET
3-roms eierleilighet.
Beliggende i underetasje.
Oppført i 1938.
Tilhørende ekstern bod i fellesarealer.

Rombeskrivelse
Entre (1,8 kvm):
1-stavs laminat på gulv, slette malte vegger og himling.

Bad (3,2 kvm):
Badet er helfliset og har en slett malt himling.
Innfelte downlights i himling og varmekabler i gulv.
Inneholder: Dusjhjørne, vegghengt toalett og baderomsinnredning med heldekkende servant, speil og belysning.

Soverom 1 (5,6 kvm):
1-stavs laminat på gulv, slette malte vegger og himling.

Soverom 2 (6 kvm):
1-stavs laminat på gulv, slette malte vegger og himling.

Stue/kjøkken (13,8 kvm):
1-stavs laminat på gulv, slette malte vegger og himling.
Kjøkkeninnredning med slette hvite høyglans fronter og laminat benkeplate med nedfelt vask av stål.
Kitchenboard mellom benkeplate og veggskap.

Integrerte hvitevarer:
- Stekeovn.
- Platetopp.
- Ventilator.
- Kjøl/frys.

Oppvarming
Oppvarming via elektrisitet:
- Varmekabler på bad og stue/kjøkken.

Tekniske installasjoner
Vannrør av rør-i-rør.
Avløpsrør av plast/støpejern.
Sikringsskap med automatsikringer.
Hovedsikring på 35 ampere.
200 liters varmtvannstank.

For fullstendig gjennomgang av leilighetens tilstand så henvises det til konstruksjoner og rapporten forøvrig.

Arealer Gå til side

Forutsetninger og vedlegg Gå til side


Lovlighet Gå til side

Leilighet

- Det foreligger ikke tegninger


Sammendrag av boligens tilstand

Fordeling av tilstandsgrader

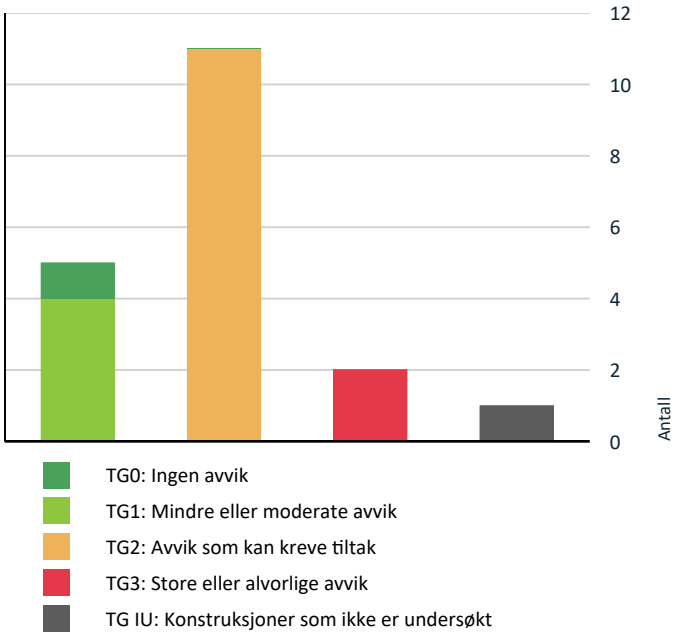

Vil du vite mer om tilstandsgrader? Se side 4.

Anslag på utbedringskostnad

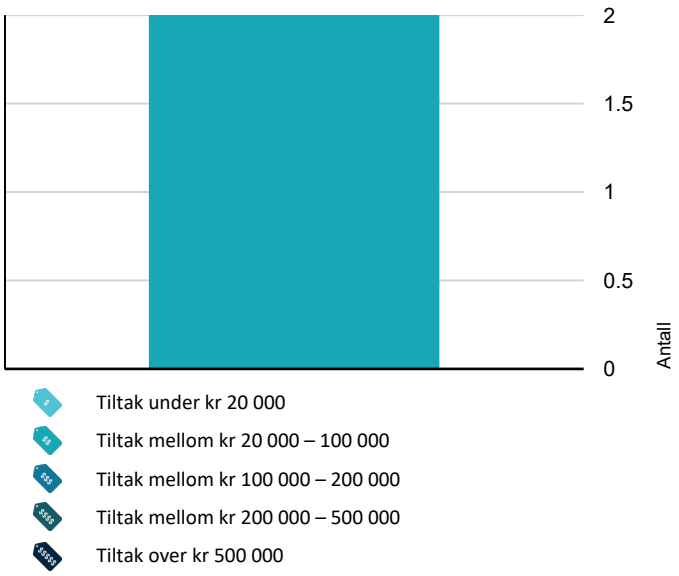

Hva er anslag på utbedringskostnad? Se side 4.

Oppsummering av avvik

Vil du vite mer? Se på rommet eller bygningsdelen senere i rapporten.

Leilighet

TG 3 STORE ELLER ALVORLIGE AVVIK

Utvendig > Entrédør	Gå til side
Innvendig > Rom Under Terreng	Gå til side

TG IU KONSTRUKSJONER SOM IKKE ER UNDERSØKT

Tekniske installasjoner > Elektrisk anlegg	Gå til side

TG 2 AVVIK SOM KAN KREVE TILTAK

Utvendig > Vinduer	Gå til side
Tekniske installasjoner > Ventilasjon	Gå til side
Tekniske installasjoner > Varmtvannstank	Gå til side
Tomteforhold > Fuktsikring og drenering	Gå til side
Tomteforhold > Grunnmur og fundamenter	Gå til side
Kjøkken > Underetasje > Stue/kjøkken > Avtrekk	Gå til side
Våtrom > Underetasje > Bad > Overflater vegger og himling	Gå til side
Våtrom > Underetasje > Bad > Overflater Gulv	Gå til side
Våtrom > Underetasje > Bad > Sluk, membran og tettesjikt	Gå til side
Våtrom > Underetasje > Bad > Sanitærutstyr og innredning	Gå til side
Våtrom > Underetasje > Bad > Tilliggende konstruksjoner våtrom	Gå til side

Tilstandsrapport

LEILIGHET

Byggeår
1938

Kommentar
Eiendomsverdi.no

UTVENDIG

TG 2 Vinduer

Vinduer med 2-lags isolerglass i trekarmer.

Årstall: 2009 **Kilde:** Produksjonsår på produkt

Vurdering av avvik:
• Det er avvik:

Vinduer er utvendig noe slitt:
- Avskallet maling.
- Slitasje i treverk.

Under vinduer er det ikke montert beslag, men list direkte mot karm.

Konsekvens/tiltak
• Tiltak:

Vinduer anbefales vedlikeholdt.
- Smurt.
- Utvendig skrapt og malt.

List under vindu bør vurderes skiftet til beslag/vannbord som går inn under vinduet.

Dører/vinduer - Generelt

Levetid iht. 700.320 - Intervaller for vedlikehold og utskifting av bygningsdeler:
- Normal tid før kontroll og justering av dører/vinduer er 2 - 8 år.
- Normal tid før utskifting av tredører og aluminiumsdører er 20 - 40 år.
- Normal tid før utskifting av trevindu er 20 - 60 år.

TG 3 Entrédør

Entrédør av tre med felt av 2-lags isolerglass.

Årstall: 2008 **Kilde:** Produksjonsår på produkt

Vurdering av avvik:
• Det er avvik:

Dørbladet er fuktskadet og karmen har råteskader i nedre del.

Konsekvens/tiltak
• Tiltak:

Døren må påregnes skiftet om avviket skal lukkes.

Kostnadsestimat: 20 000 - 100 000

INNVENDIG

TG 3 Rom Under Terreng

Punktet må sees i sammenheng med 'Drenering'

Leiligheten er innredet under/mot terreng.

Tilstandsrapport

Grunnmur av betong/murkonstruksjoner som er bekledd med påforingsvegger.
Gulv mot grunn av støpt betong og oppforet tregulv.

Det er utført overflate søk med fuktindikator på vegger samt tatt ett hull.

Vurdering av avvik:
• Det er avvik:


Ved hulltaking så registreres det fuktighet i treverk inne i vegg, ikke registrert skadet utover det. Men det kan riktignok ikke bekreftes uten at vegger åpnes i sin helhet.

Oppforet tregulv er ikke tilgjengelig for kontroll/undersøkelse, men det er noe skjevheter i konstruksjonen.

Konsekvens/tiltak
• Tiltak:

Det må gjøres ytterligere undersøkelser for å si noe om evt. Omfang eller om det er behov for større tiltak.

Estimat er basert på ytterligere undersøkelser.
Kostnadsestimat: 20 000 - 100 000

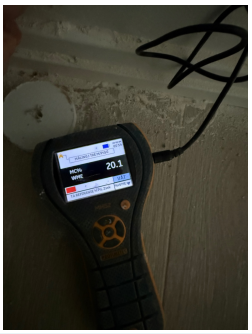

VÅTROM

UNDERETASJE > BAD

Generell

Areal: 3,2 kvm.
Badet er helfliset og har en slett malt himling.
Innfelte downlights i himling og varmekabler i gulv.

Badet er innredet med: Dusj m/glassvegger, vegghengt toalett og baderomsinnredning.

Badet ble i følge tidligere salgsoppgave oppusset i 2008.
Arbeidene ble da utført som vennetjeneste og det foreligger ikke dokumentasjon på utførelse.

Levetid iht. 700.320 - Intervaller for vedlikehold og utskifting av bygningsdeler:
- Normal tid før utskifting av gulv i våtrom med keramiske fliser direkte på membran er 10 - 30 år.
- Normal tid før utskifting av våtrom, keramiske fliser på membran, lettvegg er 10 - 20 år.

HELHETSVURDERING
Badet 18 år gammelt og det blir registrert en del avvik som tilsier at tiltak/rehabilitering bør vurderes.

Årstall: 2008 **Kilde:** Tidligere salgsoppgaver

UNDERETASJE > BAD

TG 2 Overflater vegger og himling

Overflater er kontrollert og følgende avvik er registrert:

Tilstandsrapport

Vurdering av avvik:
• Det er avvik:

Riss/sprekker i fuger.

Konsekvens/tiltak
• Tiltak:

Slike avvik kan indikere på fukt/skader i bakenforliggende konstruksjoner. Overflatene må derfor jevnlig observeres og kontrolleres for evt. videre utvikling.

UNDERETASJE > BAD

TG 2 Overflater Gulv

Overflater og fall er kontrollert, følgende er registrert:

- 0 - 5 mm fall målt 80 cm fra sluk.
- 5 mm fall fra badegulv v/dør til sluk.

Ved enkel vanntest i nedslagsfelt i dusjsone så ble det liggende noe vann på fliser.

Vurdering av avvik:
• Det er avvik:

Fall til sluk er ikke iht. Krav og generelt lite.
Ingen terskel/oppbrett v/dør.
Bom (hulrom) under fliser.
Riss/sprekker i fuger.
En skadet flis.
Noe svikt i gulv.

Konsekvens/tiltak
• Tiltak:

Slike avvik kan indikere på fukt/skader i bakenforliggende konstruksjoner. Overflatene må derfor jevnlig observeres og kontrolleres for evt. videre utvikling.

UNDERETASJE > BAD

TG 2 Sluk, membran og tettesjikt

Badet har en sluk av plast.
Det er ettermontert en klemring.
Det er synlig membran i sluk og mansjett/fiberduk.

Vurdering av avvik:
• Det er avvik:

Ettermontert klemring er ikke 100% tett.
Rift i fiberduk/mansjett.
Ikke mulig på konstatere om det er membran under fiberduk.

På grunn å dels løs klemring/rift så kan det oppstå utettheter over tid i overgang sluk/ betonggulv. Her vil det være ett fremtidig vedlikeholdsbehov ved at man regelmessig må kontrollere at det holder tett i overgang mellom sluk og betonggulv og samtidig sørge for at sluken er ren slik at vann ikke stiger til over sluk.

Konsekvens/tiltak
• Tiltak:

Grunnet overnevnte, manglende dokumentasjon og øvrige avvike så anbefales det rehabilitering av bad, selv om det i dag synes å fungere.

UNDERETASJE > BAD

TG 2 Sanitærutstyr og innredning

Inventar er kontrollert og det er registrert følgende avvik utover normal slitasje og elde:

Tilstandsrapport

Vurdering av avvik:
• Det er ikke påvist tilfredsstillende løsning for å synliggjøre lekkasje fra innebygget sisterne.

Baderomsinnredning har fuktskader.

Konsekvens/tiltak
• Ved implementering av innebygget sisterne var det ikke krav om lekkasjesikring, konstruksjonen bør jevnlig observeres.

Baderomsinnredning må skiftes om avviket skal lukkes.

UNDERETASJE > BAD

TG 1 Ventilasjon

Avtrekk via ventil.
Tilluft er etablert i dør.

UNDERETASJE > BAD

TG 2 Tilliggende konstruksjoner våtrom

Fuktutsatte våtsoner vender mot nabo og fellesareal.
Det er dermed ikke muligheter for hulltaking.

Overflatesøk og stikktakninger i treverk er utført, ikke registrert fukt, men det registreres høyere verdier. Det kan derfor ikke utelukkes andre forhold lengre inne i veggen.

Vurdering av avvik:
• Det er avvik:

Det er registrert verdier/forhold som tilsier at det bør gjøres inngripende undersøkelser.

Konsekvens/tiltak
• Tiltak:

Ytterligere undersøkelser.



KJØKKEN

UNDERETASJE > STUE/KJØKKEN

TG 1 Overflater og innredning

Areal: 13,8 kvm.
1-stavs laminat på gulv, slette malte vegger og himling.
Kjøkkeninnredning med slette hvite høyglans fronter og laminat benkeplate med nedfelt vask av stål. Kitchenboard mellom benkeplate og veggskap.

Integrerte hvitevarer:
- Stekeovn.
- Platetopp.
- Ventilator.
- Kjøl/frys.

Tilstandsrapport

Årstall: 2008 **Kilde:** Tidligere salgsoppgaver

UNDERETASJE > STUE/KJØKKEN

TG 2 Avtrekk

Ventilator med avtrekk ut.

Vurdering av avvik:
• Det er avvik:

Ingen trekk registrert i ventilator.

Konsekvens/tiltak
• Tiltak:

Filter og motor kan forsøkes rengjort, om ikke så må ventilator skiftes.

TEKNISKE INSTALLASJONER

TG 1 Vannledninger

Vannrør av rør-i-rør system.
Fordelerskap er plassert på bad.
Stoppekran er plassert ved inntak.

Levetid iht. 700.320 - Intervaller for vedlikehold og utskifting av bygningsdeler:
- Normal tid før utskifting av vannrør av Pex/kobber er 25 - 75 år.

Mrk.:
Det er bare synlig deler som er kontrollert, resten er vurdert iht. Alder og evt. Fremvist dokumentsajon.

Årstall: 2008 **Kilde:** Tidligere salgsoppgaver

TG 1 Avløpsrør

Avløpsrør av plast.

Levetid iht. 700.320 - Intervaller for vedlikehold og utskifting av bygningsdeler:
- Normal tid før utskifting av avløpsrør av plast er 25 - 75 år.

Mrk.:
Det er bare synlig deler som er kontrollert, resten er vurdert iht. Alder og evt. Fremvist dokumentsajon.

TG 2 Ventilasjon

Naturlig ventilasjon med periodisk avtrekk fra bad og ventilator.

Boligen har ventilasjon fra oppføringstidspunkt som var normalt for boliger fra denne tidsperioden.
Denne type ventilasjon tilfredsstiller ikke dagens krav/standard.

Vurdering av avvik:
• Det er påvist mangelfull ventilasjon på ett eller flere rom i boligen.

Leiligheten ligger i byggets underetasje og vender mot grunn. I slike boliger vil det være større behov for utskifting av luft og ventilasjon.

Konsekvens/tiltak
• Ventilasjonsløsningen må utbedres.

Tilstandsrapport

TG 2 Varmtvannstank

200 liters varmtvannstank plassert i fellesareal.
Tank skiftet i senere år.

Levetid iht. 700.320 - Intervaller for vedlikehold og utskifting av bygningsdeler:
- Normal levetid på en varmtvannstank er 20 - 30 år.

Vurdering av avvik:
- Det er ikke påvist tilfredsstillende avrenning eller annen kompenserende løsning fra varmtvannstank.
- Det er ikke påvist tilfredsstillende el-tilkobling av varmtvannstank iht. gjeldende forskrift.

Konsekvens/tiltak
- Det bør etableres tilfredsstillende avrenning eller lekkasjesikring ved varmtvannstank.
- Det bør etableres tilfredsstillende el-tilkobling etter gjeldende forskrift.

TG IU Elektrisk anlegg

Dette er en forenklet kontroll begrenset til de spørsmål og undersøkelser som forskrift til avhendingslova (tryggere bolighandel) § 2-18 inneholder. Dette kan ikke sammenlignes med en kontroll utført av offentlig myndighet (Det lokale eltilsyn) eller registrert elektrovirksomhet, og en bygningssakkyndig har verken kompetanse eller lov til å foreta en slik kontroll.

Tilstandsgraden er vurdert ut fra den forenklede og begrensede kontrollen som forskriften inneholder. El-anlegget kan ha feil og mangler som en slik forenklet undersøkelse ikke vil avdekke. Vær derfor oppmerksom på denne risikoen, og søk videre veiledning eller få en fullstendig kontroll utført av registrert elektrovirksomhet.

Sikringsskap er plassert i fellesareal.
Inneholder: Automatsikringer og strømmåler
Hovedsikring på 35 ampere.

El-anlegget er ikke undersøkt eller vurdert i denne rapporten da undertegnede ikke har fagkompetanse på område. På generelt grunnlag anbefales kontroll av el.anlegg av autorisert elektrikerfirma. Det tas forbehold om skjulte feil/mangler på el.anlegg. Dersom det ikke foreligger dokumentasjon på ombygging/endring av el.anlegg må kjøper ta en viss risiko vedr. overnevnte forhold.

TG 0 Branntekniske forhold

Dette er en forenklet kontroll begrenset til de spørsmål som fremkommer under. Tilstandsgraden er basert på retningslinjer til disse spørsmålene i bransjestandarden NS3600. Dette kan ikke sammenlignes med en fullstendig kontroll av branntekniske forhold av offentlig myndighet, eller en vurdering av boligens branntekniske forhold eller prosjektering fra en rådgiver med spesialkompetanse. En bygningssakkyndig har verken kompetanse til å gi slik veiledning eller lov til å foreta en slik kontroll.

Tilstandsgraden er vurdert ut fra den forenklede og begrensede kontrollen. Det kan være feil og mangler om branntekniske forhold som en slik forenklet undersøkelse ikke vil avdekke. Vær derfor oppmerksom på denne risikoen, og søk videre veiledning eller rådgivning.

1. Er det mangler for brannslukningsutstyr i boligen iht. forskriftskrav på søknadstidspunktet, men minst Byggeforskrift 1985?
   Nei
2. Er det mangler på røykvarsler i boligen iht. forskriftskrav på søknadstidspunktet, men minst Byggeforskrift 1985?
   Nei

TOMTEFORHOLD

TG 2 Fuktsikring og drenering

Punktet må sees i sammenheng 'Rom under terreng'

Tilstandsrapport

Utvendig drenering er ikke kjent, antatt fra byggeår utført med selvdrenerende masser av sprengstein/pukk.

Normal elde/slitasje:
På grunn av alder og normal levetid så må man forvente at drenering ikke fungerer tilfredsstillende samt at det da blir fuktvandring grunnmur og gulv mot grunn.

Mrk.:
Drenering er ikke fullstendig kontrollert i denne rapporten da dette vil kreve inngripende tiltak. Tilstandsgrad er i all hovedsak satt på bakgrunn av alder og synlige forhold over bakkenivå utvendig.

Levetid iht. 700.320 - Intervaller for vedlikehold og utskifting av bygningsdeler:
- Normal tid før utskifting av drenssystem med drensledninger er 20 - 60 år.

Vurdering av avvik:
- Mer enn halvparten av forventet levetid på drenering er overskredet.
- Det er ut ifra observasjoner påvist indikasjoner på at drenering/tettesjikt har begrenset effekt.

Konsekvens/tiltak
- Det må foretas nærmere undersøkelser, det kan ikke utelukkes behov for tiltak.

TG 2 Grunnmur og fundamenter

Grunnmur av murkonstruksjoner.

Grunnmur er IKKE fullstendig kontrollert i denne rapporten da dette vil kreve inngripende tiltak. Tilstandsgrad er i all hovedsak satt på bakgrunn av alder, innvendige synlige forhold i evt. fellesarealer og synlige forhold overbakkenivå utvendig.

Vurdering av avvik:
- Det er påvist sprekker i murte/pussede fasader.
- Innsiden av grunnmuren har misfarging.

Konsekvens/tiltak
- Lokal utbedring må utføres.

Arealer, byggetegninger og brannceller

Standard gjeldende fra 01.01.2024

Arealmålinger og arealoppsett er basert på Norsk standard 3940:2023 Areal- og volum-beregninger av bygninger. Arealet gjelder for tidspunktet da boligen ble målt


Hva er måleverdig areal?

Arealet i rommet må ha minst 1,90 m fri høyde over gulvet og minst bredde på 0,60 m. Et loft med skråtak vil for eksempel bare få registrert målbart areal der høyden er minst 1,90 m og bredden minst 0,60 m. Rommet må ha dør eller luke og gangbart gulv.

Hva er bruksareal?

BRA = BRA-i + BRA-e + BRA-b

Bruksarealet for bygningen er bruttoarealet minus arealet som opptas av yttervegger.

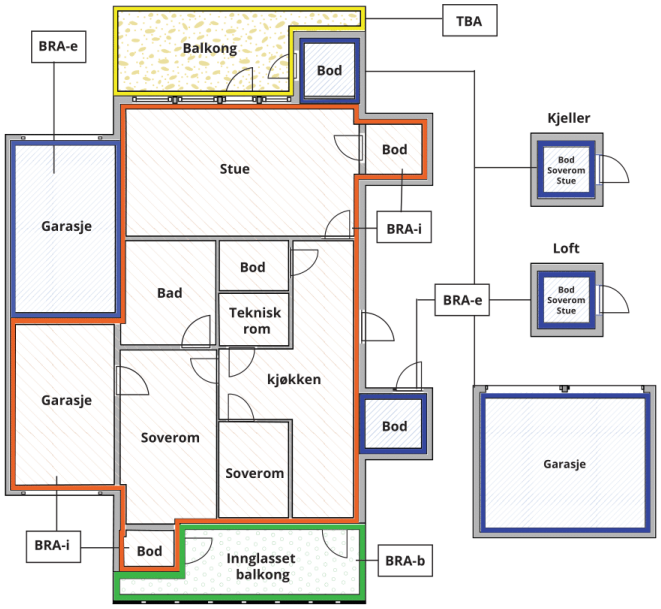



Carport og/eller garasjeplass i felles garasjeanlegg er ikke måleverdig areal

Internt bruksareal **(BRA-i)**	Arealet innenfor boenheten(e)
Eksternt bruksareal **(BRA-e)**	Arealet av alle rom utenfor boenheten(e) og som tilhører denne, slik som for eksempel boder
Innglasset balkong mv **(BRA-b)**	Arealet av innglasset balkong, veranda eller altan når denne er tilknyttet boenheten(e)
Terrasse- og balkongareal **(TBA)**	Arealet av terrasser, åpne balkonger og åpen altan tilknyttet boenheten(e)
Gulvareal **(GUA)**	Er sum av BRA (bruksareal) og ALH (areal med lav takhøyde). Areal med lav takhøyde (ALH) er ikke måleverdig areal, som skyldes skråtak og lav himlingshøyde. GUA kan opplyses i markedsføring der det er aktuelt for den konkrete boligen og kun sammen med BRA-i, for eksempel der gulvflaten har en verdi og har funksjon ved møblering og bruk av rommene. Ikke innredet areal som kaldloft, måles og oppgis normalt ikke.

Arealet kan ikke alltid fastsettes nøyaktig

Areal kan være komplisert eller umulig å måle opp nøyaktig fordi det er vanskelig å fastslå tykkelsen på innervegger, skjevheter i og utforming av bygningskonstruksjoner som karnapp, buer og vinkler som ikke er rette, åpne rom over flere etasjer og så videre.

Eiendommens markedsverdi kan ikke baseres på en matematisk beregning basert på antall kvadratmeter opplyst i rapporten. Opplysninger om areal kan altså ikke alene benyttes for å beregne eiendommens verdi.

Den bygningssakkyndige kan avdekke eventuelle bruksendringer og avvik i branncelleinndeling

Den bygningssakkyndige ser på byggetegninger hvis de er tilgjengelige og dette er en del av oppdraget,og vurderer bruken av boligen opp mot tegningene. Hvis den bygningssakkyndig avdekker at en bolig ikke ser ut til å være delt opp i brannceller etter kravene i byggteknisk forskrift på befaringstidspunktet, skal det opplyses om dette.

Reglene om bruksendring og brannceller kan være kompliserte. Søk videre faglige råd om rapporten ikke gir deg svar. Den bygningssakkyndige kan ikke vurdere og svare på alle spørsmål, og kan heller ikke vite om kommunen kan gi unntak for kravene som gjelder. Vil du vite mer?

Om brannceller

En branncelle er hele eller avgrensede deler av en bygning hvor en brann fritt kan utvikle seg uten at den kan spre seg til andre bygninger eller andre deler av bygningen i løpet av en fastsatt tid.

Om bruksendring

Bruksendring er å endre bruken av et rom fra en tillatt bruk til en annen. Dette kan kreve søknad og tillatelse, for eksempel hvis du endrer et rom fra bod til soverom eller arbeidsrom,eller hvis du endrer en bolig til to separate boliger.

Rom for varig opphold har krav til takhøyde, romstørrelse,rømningsvei og lysforhold som må være oppfylt. Du kan søke kommunen om unntak for kravene, men kan ikke regne med å få unntak for krav som går på helse og sikkerhet, for eksempel krav til rømningsvei.

Bruksendring som krever godkjenning, og som ikke er søkt bruksendret, er ulovlig. Kommunen kan etter plan- og bygningsloven kapittel 32 forfølge overtredelser. Kommunen kan pålegge deg å avslutte den ulovlige bruken, eventuelt å rette eller tilbakeføre rommet til godkjent bruk.

Arealer

Leilighet

	Bruksareal BRA m²				
Etasje	**Internt bruksareal (BRA-i)**	**Eksternt bruksareal (BRA-e)**	**Innglasset balkong (BRA-b)**	**SUM**	**Terrasse- og balkongareal (TBA)**
Underetasje	32			32	
Fellesareal		2		2	
SUM	**32**	**2**			
SUM BRA	**34**				

Romfordeling

Etasje	**Internt bruksareal (BRA-i)**	**Eksternt bruksareal (BRA-e)**	**Innglasset balkong (BRA-b)**
Underetasje	Stue/kjøkken, bad, entré, soverom 1, soverom 2		
Fellesareal		Bod	

Kommentar

NETTO ROMAREAL
- Entre: 1,8 kvm.
- Soverom 1: 5,6 kvm.
- Soverom 2: 6 kvm.
- Stue/kjøkken: 13,8 kvm.
- Bad: 3,2 kvm.

EKSTERNE ROM
- Bod: 1,8 kvm.

MRK.:
Soverom 1 tilfredsstiller ikke dagens krav til størrelse eller rømning.
Soverom 2 tilfredsstiller ikke dagens krav til størrelse.

Arealet oppgitt bak rombenevnelse er ca. og avvik kan forekomme. Arealene kan ikke summeres for å kontrollere BRA da innervegger, sjakter mm er ikke medregnet i disse arealene.

Lovlighet

Byggetegninger

Det foreligger ikke tegninger

Brannceller

Er det påvist synlige tegn på avvik i branncelleinndeling ut ifra dagens byggteknisk forskrift? ☑ Ja ☐ Nei

Kommentar: Boligbygget er oppført etter eldre byggforskrifter og tilfredsstiller dermed ikke dagens krav til branncelleinndeling.

- Ikke brannklasse på dør til fellesareal.

Nyere håndverkstjenester

Er det ifølge eier utført håndverkstjenester på boligen siste 5 år? ☑ Ja ☐ Nei

Kommentar: Eier opplyser om følgende:

Stue/kjøkken.
- Elektriker oppdaterte komfyrvakt og fikset de elektriske bak ovnen til en bedre standard (2år siden).
- Elektriker skiftet alle 6 lysspotter i taket samt dimmer til dette til dagens standard (1 måned siden).

Soverom(mot nord)
- Sameiet og jeg har hatt ett rotteproblem og med dette har jeg fått ny gips og ny isolasjon på hele veggen mot naboen (6-7 måneder siden)

Baderom
- På grunn av rotteproblemet ble hele taket på badet revet. Og i denne prosessen oppgraderte jeg noen elektriske kurser ut i huset til dagens standard, samt 4 nye spottkasser og spotter bedre beregnet til våtrom.
- Snekkeren byttet også ut all isolasjonen mellom badet mitt og naboen.

Krav for rom til varig opphold

Er det påvist avvik i forhold til rømningsvei, dagslysflate eller takhøyde? ☑ Ja ☐ Nei

Befarings - og eiendomsopplysninger

Befaring

Dato	Til stede	Rolle
16.12.2025	Kristoffer Sæle	Takstingeniør
	Andreas Østrem Eide	Kunde

Matrikkeldata

Kommune	gnr.	bnr.	fnr.	snr.	Areal	Kilde	Eieforhold
4601 BERGEN	152	55	0	2	471 m²	IKKE OPPGITT (Ambita)	Eiet

Adresse
Lille Damsgårdsveien 57

Hjemmelshaver
Eide Andreas Østrem

Eiendomsopplysninger

Adkomstvei

Eiendommen har adkomst via offentlig veg eller gate.

Tilknytning vann

Eiendommen er tilknyttet offentlig vannforsyning via private stikkledninger.

Tilknytning avløp

Eiendommen er tilknyttet offentlig avløpsnett via private stikkledninger.

Kilder og vedlegg

Dokumenter

Beskrivelse	Dato	Kommentar	Status	Sider	Vedlagt
Egenerklæring	16.12.2025		Gjennomgått		Nei
Eier	16.12.2025	Eier har gitt generelle opplysninger om boligen.	Gjennomgått		Nei
Eiendomsverdi.no	16.12.2025	Kontroll av tidligere areal samt opplysninger om evt. Oppussing/vedlikehold.	Gjennomgått		Nei

KOE Konsulting AS
Stølsvegen 33
5260 INDRE ARNA

Revisjoner

Versjon	Ny versjon	Kommentar
1	18.12.2025	
2	18.12.2025	
3	06.01.2026	

For gyldighet på rapporten se forside

Forutsetninger

Tilstandsrapportens avgrensninger

FORUTSETNINGER SPESIELT FOR RAPPORTEN

Denne tilstandsrapporten er utarbeidet i henhold til minimumskravene fastsatt i avhendingsloven (lov om avhending av fast eigedom) og tilhørende forskrift. Det presiseres at rapporten **ikke** er en fullstendig teknisk gjennomgang av eiendommen, men kun omhandler de bygningsdeler og forhold som omfattes av forskriftens krav til en **tilstandsrapport med minimumsomfang**.

Rapporten vurderer og beskriver kun følgende hovedpunkter, slik disse er tilgjengelige for visuell inspeksjon uten inngrep eller demontering:

1. Våtrom.
2. Kjøkken (overflater, innredning, vann- og avløpsrør).
3. Innvendige vann- og avløpsrør.
4. Varmtvannsbereder.
5. Vannbåren varme.
6. Varmesentraler.
7. Ventilasjon.
8. Takkonstruksjon, taktekking og skorstein over tak.
9. Loft (konstruksjonoppbygging).
10. Yttervegger.
11. Vinduer og ytterdører.
12. Balkonger, verandaer og lignende.
13. Krypekjellere.
14. Rom under terreng.
15. Grunnmur.
16. Drenering.
17. Terrengforhold.
18. Elektrisk anlegg.

I mindre sameier/borettslag hvor det er mindre en 4 boenheter så blir ikke felles eiet bygningsmasse vurdert/undersøkt, bare enkelt beskrevet. Dette kan gjelde:

1. Takkonstruksjon, taktekking og skorstein over tak.
2. Loft (konstruksjonoppbygging).
3. Yttervegger.
4. Krypekjellere.
5. Rom under terreng.
6. Grunnmur.
7. Drenering.
8. Terrengforhold.

Dersom boenheten allikevel har en svært direkte tilknytting til overnevnte bygningsdel så kan den allikevel bli vurdert.

Rapporten bygger utelukkende på **visuell inspeksjon** og enkle fuktmålinger med ikke-destruktive metoder. Det er ikke foretatt åpning av konstruksjoner, bruk av avansert måleutstyr eller kontroll av skjulte installasjoner. Kjøper oppfordres derfor til å foreta ytterligere undersøkelser ved behov.

Denne rapporten må ikke forveksles med en fullstendig teknisk tilstandsanalyse.

STRUKTUR OG REFERANSENIVÅ

•Rapporten baserer seg på krav i forskrift til avhendingslova (tryggere bolighandel). Rapportens struktur, metode og begrepsbruk følger i hovedsak Norsk Standard NS 3600:2018 (teknisk tilstandsanalyse ved omsetning av bolig), samt Takstbransjens retningslinjer for arealmåling når det gjelder fordeling mellom P-areal og S-areal.

•Bygningssakkyndig er ikke ansvarlig for tilbakeholdt eller uriktig informasjon, som har betydning for tilstandsvurderingen. Rapporten beskriver avvik, det vil si en tilstand som er dårligere enn referansenivået. Rapporten vil normalt ikke fremheve positive sider ved boligen ut over det som fremgår av tilstandsgradene.

•For anbefalte tiltak ved TG2 og TG3 må du vurdere om tiltakene er nødvendige og lønnsomme. Hva det vil koste å utbedre rom eller bygningsdeler vil avhenge av registrerte avvik og tiltak som kommer frem i rapporten. Anslaget er gitt på generelt grunnlag basert på prisintervaller. Anslaget må ikke forveksles med en konkret vurdering og tilbud fra en entreprenør eller håndverker. Utbedringskostnadene vil også avhenge av personlige preferanser og markedspris på materialer og tjenesteyter.

•Vurdering mot byggeregler

Den bygningssakyndige vil vurdere boligen mot hvordan det var vanlig å bygge og regler som gjaldt på søknadstidspunktet. Noen rom og bygningsdeler slik som bad og vaskerom, og forhold som gjelder sikkerhet mot brann, rekkverk og trapper osv., vil den bygningssakkyndige vurdere mot dagens regelverk. Etter dagens regelverk vil disse kunne få en tilstandsgrad 2 eller 3 uten at det nødvendigvis er krav om at avviket må utbedres.

PRESISERINGER

Tilstandsrapporten gjelder hovedbygget. Tilleggsbygninger, som for eksempel garasje, gis kun en enkel beskrivelse.

Avvik er vurdert ut fra tekniske forskrifter på godkjenningstidspunktet for bygget. Noen bygningsdeler er vurdert etter gjeldende teknisk forskrift på befaringstidspunktet. Dette gjelder blant annet:

i. våtrom (bad, vaskerom) og andre fuktutsatte rom

ii. forhold knyttet til brann, rømming, sikkerhet, for eksempel rekkverkshøyder/åpninger, ulovlige bruksendringer, brannceller osv.

•For skjulte konstruksjoner, som vann og avløp uten dokumentasjon, er kvalitet og alder vurdert.

•Fastmonterte installasjoner, for eksempel innfelt belysning og høyttalere, skal ikke demonteres for å sjekke dampsperren bak. Dette er av hensyn til bygningssakkyndiges kompetanse og risikoen for skade.

•Kontroll av fukt i konstruksjonen ved hulltaking i bad og vaskerom (våtrom), rom under terreng (kjelleretasje, underetasje og sokkeletasje) eller andre bygningsdeler, skal skje etter eiers aksept. Hulltaking av våtrom og rom under terreng kan i visse tilfeller unnlates (ref. forskrift til avhendingslova).

•Kontroll av romfunksjoner for P-ROM blir bare utført når det ikke foreligger godkjente og byggemeldte tegninger, eller når tegninger ikke stemmer med dagens bruk.

•Bygningssakkyndig gir en forenklet vurdering av branntekniske forhold og elektriske installasjoner i boligen hvis det er mer enn fem år siden siste el-tilsyn. Ved behov for grundigere undersøkelser, kan bygningssakkyndig anbefale boligkjøper ta kontakt med offentlige myndigheter eller en kvalifisert elektrofaglig fagperson.

TILLEGGSUNDERSØKELSER

Etter avtale med eier kan tilstandsanalysen utvides til også å

Forutsetninger

omfatte tilleggsundersøkelser utover minimumskravet i forskriften.

BEFARINGEN

Rapporten gir en vurdering av byggverk og bygningsdeler som bygningssakkyndig har observert, og som fremkommer av forskrift til avhendingslova. Rapporten er likevel ingen garanti for at det ikke kan finnes skjulte feil, skader og mangler. NS 3600:2018 (teknisk tilstandsanalyse ved omsetning av bolig) har undersøkelsesnivå 1 til 3, hvor nivå 1 er det laveste og basert på visuell observasjon. Rapporten er basert på undersøkelsesnivå 1, med noen få unntak: våtrom og rom under terreng.

I praksis betyr dette at:

•befaringen skal begrenses til kun visuelle observasjoner på tilgjengelige flater uten fysiske inngrep (f.eks. riving).

•flater som er skjult av snø eller på annen måte ikke er tilgjengelig eller skjult, blir ikke kontrollert.

•det blir ikke utført funksjonsprøving av bygningsdeler, som isolasjon, piper, ventilasjon, elektrisk anlegg, osv.

•det gis ikke en vurdering av boligens tilbehør, hvite- og brunevarer og annet inventar. Dette gjelder også integrert tilbehør.

•inspisering av yttertak er basert på det som er synlig, normalt på innsiden fra loftet og utvendig fra stige/bakkenivå. I en del situasjoner er det ikke sikkerhetsmessig forsvarlig å undersøke taket fra utsiden, og da vil vurderingen være basert på alder og materialer.).

•stikkprøvetakninger er tilfeldig valgt og kan innebære kontroll under overflaten med spiss redskap eller lignende.

UTTRYKK OG DEFINISJONER

•Referansenivå: kravet til bygningsdelen eller rommet på byggetidspunktet.

•Tilstand: byggverkets eller bygningsdelens tekniske, funksjonelle eller estetiske status på et gitt tidspunkt.

•Symptom: forhold som gir indikasjon på hvilken tilstand et byggverk eller en bygningsdel befinner seg i. Benyttes ved beskrivelse av avvik og alder.

•Skadegjørere: i hovedsak råte, sopp og skadedyr.

•Fuktsøk: overflatesøk med egnet søkeutstyr som fuktindikator eller visuelle observasjoner.

•Fuktmåling: måling av fuktinnhold i materiale eller i bakenforliggende konstruksjon ved bruk av egnet måleutstyr, blant annet hammerelektrode og pigger.

•Hulltaking: boring av hull for inspeksjon og fuktmåling i risikoutsatte konstruksjoner, primært i tilstøtende vegger til bad, utforede kjellervegger og eventuelt i oppforede kjellergulv.

•Normal slitasjegrad: forventet slitasje av materiale i overflaten som er basert på enkle visuelle observasjoner. Kan vurderes sammen med bygningsdelens alder.

•Forventet gjenværende brukstid: anslått tid et byggverk eller en del av et byggverk vil kunne tjene sitt formål (NS 3600:2018, termer og definisjoner punkt 3.9).

AREALBEREGNING FOR BOENHETER

•Areal fastsettes etter Forskrift til avhendingsloven og Norsk Standard 3940 Areal- og volum-beregninger av bygninger fra 2023.

•Areal oppgis i hele kvadratmeter i rapporten, og gjelder for det tidspunkt oppmålingen fant sted.

•Bruksareal (BRA) er det måleverdige arealet som er innenfor omsluttede vegger målt i gulvhøyde (bruttoareal minus arealet som opptas av yttervegger). I tillegg til gulvhøyde gjelder regler om fri bredde for at arealet skal være måleverdig, med betydning for BRA av for eksempel loft med skråtak. BRA består av internt bruksareal (BRA-i), eksternt bruksareal (BRA-e) og innglasset balkong mv (BRA-b). Terrasse- og balkongareal (TBA) opplyses der tilstandsrapporten skal benyttes i boligomsetningen og der det er aktuelt. I tillegg kan gulvareal (GUA) og areal med lav takhøyde (ALH) opplyses sammen med BRA der det er aktuelt og en del av oppdraget. Rom skal ha atkomst og gangbart gulv for å kunne regnes som BRA/måleverdig areal.

•Arealet måles og oppgis dersom arealet oppfyller krav til måleverdighet, slik som at arealet må ha minst en bredde på 0,6m og minst en høyde på 1,9 m osv. Et rom kan være i strid med teknisk forskrift og mangle godkjennelse hos kommunen for den aktuelle bruken, uten at dette får betydning for om arealet måles og oppgis i tilstandsrapporten. Når arealet måles tas det ikke hensyn til om arealet er lovlig oppført eller om bruken er lovlig, bruksendringer, lysforhold eller andre sikkerhetsmangler.

•Eiendommens markedsverdi kan ikke baseres på en rent matematisk beregning i forhold til antall kvadratmeter opplyst i rapporten. Opplysninger om areal kan altså ikke alene benyttes for beregning av eiendommens verdi.

•Rom som ligger utenfor boenheten, men som eier har påvist og/eller opplyst at tilhører boenheten, er oppmålt og inkludert i BRA-e. Det er ikke fremvist dokumentasjon på at rommet tilhører boenheten, med mindre dette er angitt særskilt. Rom utenfor boenheten kan omdisponeres av borettslaget/sameiet og dette kan påvirke boligens BRA. Vær oppmerksom på at NS 3940:2023 og eierseksjonsloven har ulik definisjon av fellesareal. Ved arealmåling gjelder NS 3940:2023 som definerer fellesareal slik: “Delen av bygning som brukes av to eller flere bruksenheter eller til bygningens forvaltning, drift eller vedlikehold.

•I en overgangsperiode skal rapporter som benyttes i boligomsetningen eller dersom det er en del av oppdraget også opplyse om fordelingen mellom P-ROM og S-ROM med utgangspunkt i definisjonene som fremkommer av veiledningen til Norsk Standard 3940 Areal- og volum-beregninger av bygninger fra 2012. Fordelingen mellom P-ROM og S-ROM er basert på veiledningen og bygningssakkyndiges eget skjønn. P-ROM er måleverdige rom som benyttes til kort eller langt opphold. S-ROM er måleverdige rom som benyttes til lagring, og tekniske rom. Bruken av et rom på befaringstidspunktet har betydning for om rommet defineres som P-ROM eller S-ROM. Dette betyr at rommet både kan være i strid med teknisk forskrift og mangle godkjennelse i kommunen for den aktuelle bruken, uten at dette vil få betydning for valg av arealkategori.

•Se øvrig informasjon om areal i rapporten, Norsk Standard 3940 (2012 og 2023) og veiledningen til disse.

PERSONVERN

KOE Konsulting AS
Stølsvegen 33
5260 INDRE ARNA

Forutsetninger

Verdi, takstingeniøren og takstforetaket behandler personopplysninger som takstingeniøren trenger for å kunne utarbeide rapporten. Personvernerklæring med informasjon om bruk av personopplysninger og dine rettigheter finner du her Personvernerklæring - iVerdi

Rapporten er oppbygget iht. Forskrift til avhendingslova (tryggere bolighandel) og Kapittel 2. Minstekrav til tilstandsrapporter.

Opplysninger om årstall og og utskiftinger/fornyelser av rom og bygningsdeler er gitt fra eier/oppdragsgiver, med mindre annet fremgår.

Lovlighet, byggesøknad mm. Er ikke undersøkt/vurdert i denne rapporten.

I denne rapporten er ikke vurdering av felles eiet bygningsmasse/fellesareal medtatt, bare enkelt beskrevet. Dette på grunn av manglende tilkomst til store deler av bygningsmassen. For tilstandsopplysninger om bygningsmassen henvises det til borettslaget/sameiet`s og deres vedlikeholdsrutiner, og evt tilstandsrapporter.