# Tilstandsrapport

Boligbygg med flere boenheter

Conrad Mohrs veg 46, 5072 BERGEN

BERGEN kommune

gnr. 13, bnr. 685, snr. 23

**Sum areal alle bygg: BRA: 38 m² BRA-i: 31 m²**



**Befaringsdato:** 15.04.2026 **Rapportdato:** 08.05.2026 **Oppdragsnr.:** 22601-1153 **Eiendomsverdi/PropCloud ref nr:** BO5183

**Autorisert foretak:** WIGUM & NIELSEN AS **Sertifisert Takstingeniør:** Kenneth Nielsen

Wigum & Nielsen AS

Tilstandsrapporten er gyldig ett år fra rapportdato. Oppstår det skader eller skjer det endringer på eiendommen, bør du som selger be om en oppdatert tilstandsrapport.

# Wigum & Nielsen AS


Wigum & Nielsen AS er et takstforetak i Bergen med bred erfaring fra byggebransjen. Våre takstingeniører har solid faglig bakgrunn og lang praktisk erfaring, noe som sikrer profesjonelle og pålitelige vurderinger i hvert oppdrag.

Vi utfører taksering for både private og profesjonelle kunder – som meglere, advokater og entreprenører – i Bergen og omegn. Firmaet er sertifisert innen boligtakst, skadetakst og næringstakst, samt godkjent innen bygg og anlegg.

Som medlem av NTIF (Norges Takstingeniørers Forening) følger vi bransjens strengeste krav til faglig kvalitet, etikk og kompetanse. Vi holder oss løpende oppdatert på endringer i regelverk, energikrav og bærekraft – for å levere takstrapporter som møter dagens og morgendagens standarder.



**Rapportansvarlig**

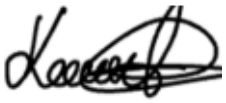

Kenneth Nielsen
Uavhengig Takstingeniør
wigum.nielsen@outlook.com
454 29 562

Wigum & Nielsen AS

# Dette trenger du å vite om tilstandsrapporten



## Hva er en tilstandsrapport?

En tilstandsrapport beskriver synlige skader/avvik eller tegn på skader/avvik på boligen. Rapporten fremhever vanligvis ikke positive egenskaper ved boligen.



## Hva vurderer en bygningssakkyndig?

Den bygningssakkyndige vurderer boligen ut fra hva man kan forvente av en bygning av samme alder og type. Vurderingen gjøres som regel mot hvordan det var vanlig å bygge og regler som gjaldt da boligen ble oppført (søknadstidspunktet). Forhold som er vanlige for bygningens alder, slik som slitasje etter normal bruk regnes ikke som avvik.



## Hva inneholder tilstandsrapporten?

Den bygningssakkyndige undersøker rom og bygningsdeler slik det kommer frem av Forskrift til avhendingsloven. Tilstandsrapporten inneholder bare avvik som den bygningssakkyndige kan se eller kontrollere med enkle hjelpemidler. Det gjøres ikke nærmere undersøkelser slik som åpning av vegger eller andre bygningsdeler. I vegg mot våtrom og rom under terreng kan det borres et hull for å gjøre enkle undersøkelser slik som fuktsøk.

## Når du kjøper en brukt bolig

Når du kjøper en brukt bolig, er det viktig å være oppmerksom på at dette ikke kan sammenlignes med å kjøpe en ny bolig. Måten boligen ble bygget på kan være annerledes enn i dag. Bygninger svekkes over tid, og utsettes for slitasje blant annet på grunn av bruk og vær og vind. Mange boliger fornyes helt eller delvis, noen i flere omganger, eller det oppføres tilbygg. Særlig for boliger som er pusset opp eller endret, er det viktig å merke seg at fornyelse av overflater ikke nødvendigvis betyr at bygningsdeler under er forbedret.

## Vurdering mot byggeregler

Den bygningssakkyndige vil vurdere boligen mot hvordan det var vanlig å bygge og regler som gjaldt på søknadstidspunktet. Den bygningssakkyndige ser etter avvik som har betydning for og som reduserer boligens funksjon og verdi, og som kommer frem av forskrift til avhendingslova.

## Tilstandsrapporten beskriver ikke hele boligen

**BYGNINGSSAKKYNDIGE SER FOR EKSEMPEL IKKE PÅ**

• vanlig slitasje og normal vedlikeholdstilstand • bagatellmessige forhold som ikke påvirker bygningens bruk eller verdi vesentlig • skjulte installasjoner • installasjoner utenfor bygningen • full funksjonstesting av el- og VVS-installasjoner • geologiske forhold og bygningens plassering på grunnen • bygningens planløsning • bygningens innredning • løsøre slik som hvitevarer • utendørs svømmebasseng og pumpeanlegg • bygningens estetikk og arkitektur • bygningens lovlighet (bortsett fra bruksendringer, brannceller og forhold som åpenbart kan påvirke helse, miljø og sikkerhet) • fellesarealer (med mindre boligeier har vedlikeholdsplikt for fellesarealer og dette er kjent for bygningssakkyndig, eller fellesarealet har en særlig tilknytning til boligen).

© iVerdi 2023

Malen til denne rapporten, inkludert standardtekstene fra Verdi er vernet etter åndsverkloven og kan kun benyttes av av kunder hos iVerdi. For andre aktører er eksemplarfremstilling av malen og standardtekster, som utskrift og annen kopiering til bruk som grunnlag for tilsvarende rapporter, bare tillatt når det er hjemlet i lov (kopiering til privat bruk, sitat o.l.) eller avtale med iVerdi (Hjem-iVerdi).

Utnyttelse i strid med lov eller avtale kan medføre erstatnings- og straffeansvar.

# Dette trenger du å vite om tilstandsrapporten

## Tilstanden vurderes med ulike tilstandsgrader

Tilstanden gir uttrykk for en gitt forventet tilstand, blant annet vurdert ut fra alder og normal bruk. Ved Tilstandsgrad 0 (TG0) og Tilstandsgrad 1 (TG1) gir den bygningssakkyndige normalt ingen begrunnelse for valg av tilstandsgrad. Grunnen er at bygningen eller bygningsdelen da bare har normal slitasje. Ved skjulte konstruksjoner kan alder alene avgjøre tilstandsgrad. Når bygningssakkyndige anbefaler tiltak, for eksempel utbedringer, må brukeren av rapporten vurdere om tiltakene er nødvendige og lønnsomme.
Når den bygningssakkyndige velger tilstandsgrad, baseres vurderingen på faste kriterier som følger av gjeldende bransjestandard for Teknisk tilstandsanalyse ved omsetning av bolig og Forskrift til avhendingslova.

TG 0

### TILSTANDSGRAD 0, TG0: INGEN AVVIK

Bygningsdelen skal være tilnærmet ny, ikke vise tegn på slitasje og det skal være lagt frem dokumentasjon på faglig god utførelse. Det er ingen merknader til delen.

TG 1

### TILSTANDSGRAD 1, TG1: MINDRE AVVIK

Bygningsdelen skal bare ha normal slitasje, og strakstiltak skal ikke anses som nødvendig. Graden kan også brukes når delen er ny, men der dokumentasjon på faglig god utførelse mangler.

TG 2

### TILSTANDSGRAD 2, TG2: VESENTLIGE AVVIK OG MINDRE AVVIK SOM ETTER NS 3600 GIR TG 2

Bygningsdelen skal enten ha feil utførelse, en skade eller symptomer på skade, sterk slitasje eller nedsatt funksjon. Graden gis når bygningsdelen trenger vedlikehold eller tiltak i nær fremtid. Graden skal også brukes når delen er gammel og det er grunn til å varsle om faren for skader på grunn av alderen, eller når det er grunn til å overvåke delen spesielt på grunn av fare for større skader eller følgeskader.

TG 3

### TILSTANDSGRAD 3, TG3: STORE ELLER ALVORLIGE AVVIK

Denne tilstandsgraden brukes ved kraftige tegn på forhold som man må regne med trenger utbedring straks eller innen kort tid. Det er påvist funksjonssvikt eller sammenbrudd.

TG IU

### IKKE UNDERSØKT/IKKE TILGJENGELIG FOR UNDERSØKELSE

Det kan være avvik/skader som ikke er avdekket.

## Informasjon om utbedringskostnader

Utbedringskostnadene i rapporten er sjablongmessige anslag basert på observerte forhold som feil, skader eller uregelmessigheter, samt foreslåtte tiltak. Disse anslagene er veiledende, angis i fem intervaller, er basert på generelle erfaringstall, og må ikke forveksles med konkrete pristilbud fra håndverkere eller entreprenører. Faktiske kostnader kan variere betydelig, avhengig av individuelle valg, materialpriser og markedsforhold. For å få en nøyaktig vurdering av utbedringskostnadene anbefales ytterligere undersøkelser og innhenting av flere pristilbud fra kvalifiserte fagfolk. Slike anslag gis for TG3, der dette er mulig.

- Tiltak under kr 20 000
- Tiltak mellom kr 20 000 – 100 000
- Tiltak mellom kr 100 000 – 200 000
- Tiltak mellom kr 200 000 – 500 000
- Tiltak over kr 500 000

# Beskrivelse av eiendommen

TAKSTOBJEKTET

LEILIGHET
Selveier hybelleilighet.
Boligen ligger i byggets tredje etasje.
Bygget er oppført i 1960

Bod: Kjeller (7,2 m²)

Parkering: Parkering på egen tomt.

BESKRIVELSE - BYGNINGSMASSE

Grunn og fundamenter:

Fundamentert på antatt faste masser
av komprimert sprengstein/grov pukk på fjell.

Grunnmur av betong.

Gulv mot grunn i underetasje av støpt betong.

Yttervegger:
Bygningen har yttervegger av isolerte trekonstruksjoner.
Utvendig bekledd med trekledning.

Takkonstruksjon:
Bygningen har saltak konstruksjon, som utvendig
er tekket med sutak, lekter og betongtakstein.

Etasjeskille:
Bygningen har etasjeskille av trebjelkelag.

BESKRIVELSE - INNVENDIG

Entre (5,4 m²):
En-stavs laminat på gulv, slette malte vegger og slett malt himling.

Bad (3,7 m²):
Fliser på gulv og vegger, slett malt himling.
Varmekabler i gulv. Badet er innredet med:
Dusj m/glassbyggerstein, toalett,
baderomsinnredning og opplegg for vaskemaskin.

Kontor (5,8 m²):
En-stavs laminat på gulv, slette malte vegger og slett malt himling.

Stue/Kjøkken (14,4 m²):
En-stavs laminat på gulv, slette malte vegger og slett malt himling.
Kjøkken innredning med slette fronter og laminat benkeplate med nedfelt vask.

Hvitevarer:
- Stekeovn.
- Platetopp.
- Oppvaskmaskin.
- Ventilator.
- Kjøleskap med frysedel.

Det er montert komfyrvakt på
kjøkkenet.

Oppvarming via elektrisitet:
- Varmekabler på bad

Tekniske installasjoner:

VVS:
Vannforsyning av kobber.
Bereder fra ukjent årstall, 120 liter og plassert i kjøkkenskap
Avløpsrør av plast/støpejern.

El.anlegg:
Sikringsskap i plassert i fellesgang.
Inneholder: Automatsikringer
(jordfeilautomater),
overspenningsvern.
Hovedsikring på 40 ampere.

Strømmåler med fjernavlesning er plassert i sikringsskap.

For fullstendig gjennomgang av leilighetens tilstand så henvises det til konstruksjoner og rapporten forøvrig.

**Boligbygg med flere boenheter - Byggeår: 1960**

UTVENDIG Gå til side

Bygningsdeler som ligger under borettslagets / sameiets ansvarsområde, er i hovedsak ikke tildelt tilstandsgrader.

Det er gjort vurderinger av enkelte bygningsdeler i nær tilknytning til leiligheten. Dette er bemerket i teknisk beskrivelse der dette er gjeldende.

INNVENDIG Gå til side

Det er foretatt besiktigelse og gjort enkel beskrivelse av innvendige overflater.
Det er ikke gjort vurdering i tilfeller hvor overflater har normal slitasje i forhold til alder.
Beskrivelsen omhandler de rom som ikke tidligere er beskrevet på egne punkter.
Det vil bli utført en "banketest" der overflatene er flisbelagt. Ved å banke på en flislagt flate vil man stedvis kunne høre en hulroms lyd, ofte benevnt "bom".

VÅTROM Gå til side

Det er gjennomført visuell vurdering av overflater, innredninger og sanitærutstyr.

Gulvets fall er kontrollert med lasermåler.

Vurdering i forbindelse med fukt foretas ved hulltaking i vegg eller himling fra tilstøtende rom. Hullet skal være min. 73 mm. i diameter.

# Beskrivelse av eiendommen

I hullet skal det måles etter fukt og undersøkes om det er visuelle tegn til fuktskade. Dersom hulltaking ikke lar seg gjøre, blir det utført visuell inspeksjon, og bruk av fuktindikator (fuktmålerutstyr).

Tilgjengelige sluk og gjennomføringer besiktiges og kommenteres.

KJØKKEN Gå til side

Kjøkkeninnredningen beskrives og tilstandsvurderes i forhold til alder, kvalitet og faglig utførelse.
Det foretas fuktvurdering i forhold til bestemmelse i Forskrift til avhendingslova.
Normal slitasje fra monteringstidspunkt er ikke hensyntatt, da toleranse for slitasje i stor grad er en subjektiv vurdering.

Iht. Forskrift til avhendingslova og NS 3600 er hvitevarer ikke vurdert.

TEKNISKE INSTALLASJONER Gå til side

Det gjøres oppmerksom på at det elektriske anlegget kun er vurdert gjennom en forenklet visuell befaring, i tråd med Forskrift til avhendingslova. Takstmann har ikke nødvendig elektrofaglig kompetanse til å foreta en fullverdig vurdering av anlegget. Det anbefales derfor på generelt grunnlag at det elektriske anlegget kontrolleres av kvalifisert el-takstmann.

TOMTEFORHOLD Gå til side

Eiet tomt, 7656 m²
Tomten er opparbeidet og beplantet.

## Arealer Gå til side

## Forutsetninger og vedlegg Gå til side

## Lovlighet Gå til side

**Boligbygg med flere boenheter**


• Det foreligger godkjente og byggemeldte tegninger, men det er avvik fra disse.
Tegninger er gjennomgått.

WIGUM & NIELSEN AS
Klokkarlia 11A
5223 NESTTUN

Conrad Mohrs veg 46, 5072 BERGEN
Gnr 13 - Bnr 685
4601 BERGEN

# Sammendrag av boligens tilstand

## Fordeling av tilstandsgrader

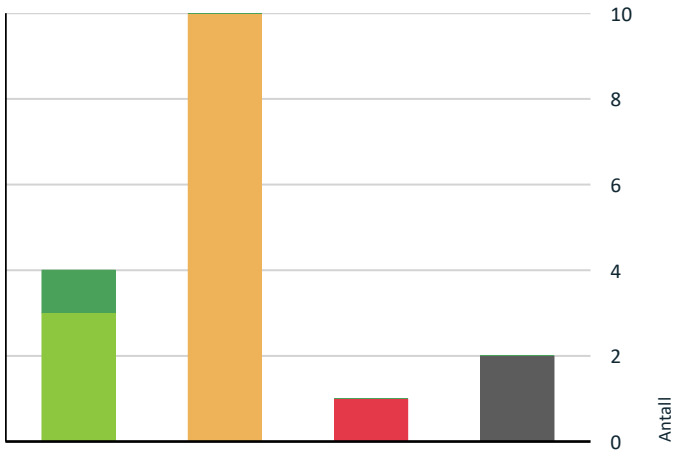


- TG0: Ingen avvik
- TG1: Mindre eller moderate avvik
- TG2: Avvik som kan kreve tiltak
- TG3: Store eller alvorlige avvik
- TG IU: Konstruksjoner som ikke er undersøkt

Vil du vite mer om tilstandsgrader? Se side 4.

## Anslag på utbedringskostnad




- Tiltak under kr 20 000
- Tiltak mellom kr 20 000 – 100 000
- Tiltak mellom kr 100 000 – 200 000
- Tiltak mellom kr 200 000 – 500 000
- Tiltak over kr 500 000

Hva er anslag på utbedringskostnad? Se side 4.

## Spesielt for dette oppdraget/rapporten

Tilstandsanalysen følger Forskrift til avhendingslova (tryggere bolighandel) og det er ikke foretatt vurderinger av bygg, bygningsdeler eller rom som ikke fremgår her. Tilleggsbygg slik som garasje er ikke tilstandsvurdert, selv om det er gitt en enkel beskrivelse av disse på grunn av arealmåling.

## Oppsummering av avvik

Vil du vite mer? Se på rommet eller bygningsdelen senere i rapporten.

### Boligbygg med flere boenheter

**TG 3 STORE ELLER ALVORLIGE AVVIK**

- **Innvendig > Etasjeskille/gulv mot grunn** Gå til side

**TG IU KONSTRUKSJONER SOM IKKE ER UNDERSØKT**

- **Tekniske installasjoner > Avløpsrør** Gå til side
- **Tekniske installasjoner > Varmtvannstank** Gå til side

**TG 2 AVVIK SOM KAN KREVE TILTAK**

- **Utvendig > Vinduer** Gå til side
- **Utvendig > Dører** Gå til side
- **Innvendig > Overflater** Gå til side
- **Innvendig > Innvendige dører** Gå til side
- **Tekniske installasjoner > Vannledninger** Gå til side
- **Tekniske installasjoner > Ventilasjon** Gå til side
- **Våtrom > Loft > Bad > Overflater vegger og himling** Gå til side
- **Våtrom > Loft > Bad > Overflater Gulv** Gå til side
- **Våtrom > Loft > Bad > Sluk, membran og tettesjikt** Gå til side
- **Kjøkken > Loft > Stue/kjøkken > Overflater og innredning** Gå til side

**HELSE, MILJØ OG SIKKERHET**

**Forhold som åpenbart kan medføre fare for helse, miljø og sikkerhet**

Gå til side

# Tilstandsrapport

## BOLIGBYGG MED FLERE BOENHETER

**Byggeår**
1960

**Kommentar**
Kilde: Eiendomsverdi.no

**Anvendelse**
Boligformål

**Standard**
Boligen har normal standard, ut ifra alder/konstruksjon - jamfør beskrivelse under konstruksjoner.

**Vedlikehold**
Boligen er jevnlig og godt vedlikeholdt.

## UTVENDIG

### TG 2 Vinduer

**Beskrivelse**

Bygningen har malte trevinduer med 2-lags glass.
Boligen har velux vinduer
Det er noe merker og bruksslitasje.

**Vurdering av avvik:**

• Det er avvik:

Vinduer har malte treoverflater. Det er registrert normal slitasje og værpåvirkning på enkelte vinduer, særlig i nedre del av karm og ramme hvor fuktbelastningen normalt er størst. Forholdet vurderes å være aldersrelatert og i tråd med forventet slitasje på malte trevinduer over tid.

Det ble ikke registrert tegn til råteskader ved befaringstidspunktet, men overflatene fremstår med behov for vedlikehold for å hindre videre nedbrytning av materialene.

På bakgrunn av alder og vedlikeholdsbehov gis vinduene tilstandsgrad TG2.

**Konsekvens/tiltak**

• Tiltak:

Det anbefales vedlikehold av overflater, herunder rengjøring, sliping og overflatebehandling/maling av utsatte områder for å beskytte treverket mot videre fuktbelastning og forlenge levetiden.



### TG 2 Dører

**Beskrivelse**

Boligen har felles adkomstdør med tilkoblet dørtelefon.

Entrédør med brannklasse B-30

Det bør på generelt grunnlag påregnes at dører har behov for justering med jevne mellomrom.

**Vurdering av avvik:**

• Det er avvik:

Døren har malte treoverflater. Det er registrert normal slitasje og brukspåvirkning på døren, særlig i nedre del av dørblad og karm hvor belastningen normalt er størst. Forholdet vurderes å være aldersrelatert og i samsvar med forventet slitasje på malte tredører over tid.

Det ble ved befaring ikke registrert tegn til råteskader, men overflatene fremstår med behov for vedlikehold for å opprettholde beskyttelsen av treverket og hindre videre nedbrytning som følge av fukt og normal bruk.

På bakgrunn av alder og registrert vedlikeholdsbehov gis dørene tilstandsgrad TG2.

**Konsekvens/tiltak**

• Tiltak:

Det anbefales vedlikehold av overflater, herunder rengjøring, sliping og overflatebehandling/maling av utsatte områder for å beskytte treverket og bidra til å forlenge levetiden på dørene. Videre anbefales kontroll av beslag, hengsler og pakninger. Slitte eller harde pakninger bør skiftes ved behov for å sikre tilfredsstillende tetthet og funksjon.



## INNVENDIG

### TG 2 Overflater

**Beskrivelse**

Innvendig er det gulv av vinyl og fliser.
Veggene har malte plater.
Innvendige tak har malte plater.

**Vurdering av avvik:**

• Det er avvik:

# Tilstandsrapport

Det er registrert normal bruksslitasje på vegger og gulv. Overflatene bærer preg av alder og bruk, noe som er vanlig i boliger over tid.

Det er ikke registrert forhold som indikerer konstruktiv svikt eller fuktskader ved befaringstidspunktet.

Det ble observert noen skjøter glugg fra hverandre på laminat på kjøkken.

Forholdene vurderes som overflatemessige avvik, og tilstandsgrad settes til TG 2.

**Konsekvens/tiltak**

• Tiltak:

Det anbefales normalt vedlikehold av overflater etter behov, herunder maling, reparasjon og eventuell utskifting av slitte materialer.

Tiltakene vurderes som overflatemessige og av estetisk karakter, og kan utføres i forbindelse med oppussing eller ved ønske om standardheving.





## TG 3 Etasjeskille/gulv mot grunn

**Beskrivelse**

Etasjeskiller er av trebjelkelag.

**Vurdering av avvik:**

• Målt høydeforskjell på over 20 mm innenfor en lengde på 2 meter.
Tilstandsgrad 3 gis med bakgrunn i standardens krav til godkjente måleavvik.

Det er registrert skjevheter i gulv som overstiger ca. 25 mm over en lengde på 2 meter. Avvikene vurderes å kunne skyldes setninger, naturlige bevegelser i konstruksjonen, eller svikt/utbøyning i bjelkelag. Forholdet påvirker gulvets planhet og kan gi merkbare nivåforskjeller i rommet.

I henhold til NS 3600 skal avvik og skjevheter som overstiger normale toleranser for gulvflater vurderes som et vesentlig avvik. Målt skjevhet vurderes å overstige vanlige toleransegrenser for planhet slik disse normalt legges til grunn i bransjen (ref. toleranseprinsipper i NS 3420 og veiledende praksis).

Forholdet vurderes derfor til tilstandsgrad TG3.

Det bemerkes at skjevheter og ujevnheter i gulv ofte forekommer i eldre boliger, som følge av naturlig aldring, svinn og konstruktive bevegelser over tid.

**Konsekvens/tiltak**

• For å få tilstandsgrad 0 eller 1 må høydeforskjeller rettes opp. Det vil imidlertid sjelden være økonomisk rasjonelt som et enkeltstående tiltak i en bolig som dette. Dersom boligen en gang skal renoveres, kan man vurdere slike tiltak.

Skjevheter i etasjeskille og gulv er å forvente i eldre boliger.
Det er ikke behov for utbedrings tiltak.

**Kostnadsestimat: 20 000 - 100 000**



## TG 2 Innvendige dører

**Beskrivelse**

Innvendig har boligen malte glatte dører. Det ble gjort tilfeldig funksjonstest av enkelte dører.
På generelt grunnlag påregnes at dører har behov for justering med jevne mellomrom.

**Vurdering av avvik:**

• Det er avvik:

Det er observert litt svelling på døren på badet.
TG 2 er gitt på grunn av alder i forhold til forventet levetid.

**Konsekvens/tiltak**

• Tiltak:

Lakke/male skadet område, eventuelt skifte dørbladet.
Det anbefales å etablere større luftespalte under døren for å sikre bedre lufttilførsel til våtrommet. Videre anbefales kontroll og eventuell utbedring av svelling i dørforing for å hindre videre skadeutvikling.

# Tilstandsrapport



## VÅTROM

### LOFT > BAD

#### Generell

**Beskrivelse**

Aktuell byggeforskrift er tekniske forskrifter i perioden 1997-2010.
Dokumentasjon: ingen dokumentasjon.



### LOFT > BAD

#### TG 2 Overflater vegger og himling

**Beskrivelse**

Veggene har fliser (flisene er malt av eier). Taket er malt.

**Vurdering av avvik:**

• Det er avvik:

Våtrom utsettes for betydelig fuktbelastning, og slitasje på overflater, fuger, tettesjikt og installasjoner må påregnes over tid.

Selv om det ikke er registrert tegn til aktive lekkasjer eller alvorlige skader ved befaringstidspunktet, tilsier alder og normal slitasje at risikoen for skjulte svekkelser i tettesjikt og konstruksjon øker. Våtrommet vurderes derfor å ha et vedlikeholds- og oppgraderingsbehov på sikt.

Forholdet vurderes i hovedsak å være aldersrelatert, og bygningsdelen gis tilstandsgrad TG2.

**Konsekvens/tiltak**

• Tiltak:

Det anbefales jevnlig tilsyn med baderommet for å avdekke eventuelle utviklingstegn knyttet til membranens alder. Fugemasser og overflater bør vedlikeholdes jevnlig for å opprettholde god fuktsikkerhet. Det er ikke behov for umiddelbare tiltak, men det må påregnes at badet har begrenset gjenstående levetid sammenlignet med et nytt våtrom.

### LOFT > BAD

#### TG 2 Overflater Gulv

**Beskrivelse**

Gulvet er flislagt. Rommet har elektriske varmekabler.

**Vurdering av avvik:**

• Det er påvist avvik i fallforhold til sluk i forhold til krav i forskrift på byggetidspunktet.

Baderomsgulvet er vurdert med fokus på fallforhold mot sluk.
Det er målt ca. 5 mm høydeforskjell fra topp slukrist til gulv ved dørterskel.
Høyde fra gulv og topp dørterskel er målt til 35 mm

Etter dagens anbefalte løsninger for våtrom bør høydeforskjellen normalt være minimum 25 mm for å sikre at vann ledes til sluk og for å redusere risiko for at vann kan renne ut av våtrommet.

Registrert høydeforskjell er noe mindre enn anbefalt nivå. Det ble imidlertid ikke registrert tegn til vannansamlinger eller fuktskader ved befaringstidspunktet. Forholdet vurderes derfor som et mindre avvik i forhold til dagens anbefalte utførelse.

På bakgrunn av dette gis forholdet tilstandsgrad TG2.

**Konsekvens/tiltak**

• Et bad med manglende/redusert fall til sluk blir mindre funksjonelt og sikkert for brukeren. Dette kan medføre stående vann på gulvet, vann som ikke ledes effektivt til sluket, økt risiko for at vann renner ut av rommet og redusert sklisikkerhet på gulvet.

Ingen tiltak anses som nødvendige på kort sikt. Overvåking anbefales, og oppgradering bør påregnes ved framtidig rehabilitering.
Slukene bør jevnlig inspiseres og rengjøres.



### LOFT > BAD

#### TG 2 Sluk, membran og tettesjikt

**Beskrivelse**

Det er plastsluk og smøremembran med ukjent utførelse.

**Vurdering av avvik:**

• Mer enn halvparten av forventet brukstid er passert på membranløsningen.

# Tilstandsrapport

Membranens alder medfører økt risiko sammenlignet med et nytt våtrom. Det er ikke registrert avvik som tilsier svikt i membransystemet, men badets alder tilsier at det bør følges opp med jevnlige kontroller.

TG2 settes på grunn av våtrommets alder og økt risiko for fremtidige fuktbelastninger.

**Konsekvens/tiltak**

• Det er viktig å merke seg at levetiden til en membran varierer basert på kvalitet, installasjon og bruk. Eldre membraner kan bli sprø og sprekke opp, noe som fører til at de mister sin vanntettende funksjon. Dette kan resultere i vannlekkasjer gjennom vegger og gulv og fuktskader.

Det anbefales jevnlig tilsyn med baderommet for å avdekke eventuelle utviklingstegn knyttet til membranens alder. Fugemasser og overflater bør vedlikeholdes jevnlig for å opprettholde god fuktsikkerhet. Det er ikke behov for umiddelbare tiltak, men det må påregnes at badet har begrenset gjenstående levetid sammenlignet med et nytt våtrom.





LOFT > BAD

### TG 1 Sanitærutstyr og innredning

**Beskrivelse**

Rommet har innredning med nedfelt servant, toalett, dusjvegger/hjørne i glass byggerstein og opplegg for vaskemaskin.





LOFT > BAD

### TG 1 Ventilasjon

**Beskrivelse**

Det er elektrisk styrt vifte.



LOFT > BAD

### TG 0 Tilliggende konstruksjoner våtrom

**Beskrivelse**

Hulltaking er foretatt uten å påvise unormale forhold.
Hulltaking er foretatt ved/i Fra kjøkkenskap inn mot dusj.
Fuktkvotemåling (vekt%) i konstruksjonen ble målt til 0%.

## KJØKKEN

LOFT > STUE/KJØKKEN

### TG 2 Overflater og innredning

# Tilstandsrapport

**Beskrivelse**

Kjøkkenet har innredning med glatte fronter.
Benkeplaten er av laminat.
Det er kjøl/fryseskap, oppvaskmaskin, platetopp, stekeovn og komfyrvakt.

**Vurdering av avvik:**

• Det er avvik:

Kjøkkeninnredningen er visuelt vurdert ved befaring.
Innredningen fremstår med noe slitasje i overflater og komponenter som følge av alder og normal bruk. Slike forhold er vanlig for kjøkken som har vært i bruk over lengre tid.

Det ble også under befaringen benyttet fuktindikator og utført fuktsøk på utsatte punkter.
Fuktsøk gjennomført i kjøkkenskap under vask, ved kjøleskap og oppvaskmaskin.

For kjøkkeninnredninger ligger forventet levetid normalt rundt 20 år, avhengig av kvalitet, bruk og vedlikehold. På bakgrunn av registrert slitasje og alder vurderes kjøkkenet å ha et vedlikeholds- og oppgraderingsbehov på sikt.

Forholdet gis tilstandsgrad TG2.

**Konsekvens/tiltak**

• Tiltak:

Det anbefales normalt vedlikehold av overflater og kontroll av hengsler, skinner og beslag. Oppgradering eller utskifting av kjøkkeninnredning må påregnes på sikt som følge av alder og slitasje.



LOFT > STUE/KJØKKEN

### TG 1 Avtrekk

**Beskrivelse**

Det er kjøkkenventilator med avtrekk ut.

## TEKNISKE INSTALLASJONER

### TG 2 Vannledninger

**Beskrivelse**

Innvendige vannledninger er av kobber.

**Vurdering av avvik:**

• Mer enn halvparten av forventet brukstid er passert på innvendige vannledninger.

I henhold til Sintef Byggforsk har kobberrør til innvendig bruk i bolig en anbefalt brukstid på 40 - og 50 år avhengig av type rør. Teknisk levetid er 25-100 år avhengig av påvirkende faktorer. TG 2 er gitt på grunn av alder i forhold til forventet levetid.

**Konsekvens/tiltak**

• Det er ikke behov for utbedringstiltak.

Det er ikke behov for utbedringstiltak.

### TG IU Avløpsrør

**Beskrivelse**

Det er avløpsrør av plast. Avløpsrør fra installasjoner ligger skjult i konstruksjonen.

### TG 2 Ventilasjon

**Beskrivelse**

Boligen har naturlig ventilasjon.

**Vurdering av avvik:**

• Det er påvist mangelfull ventilasjon på ett eller flere rom i boligen.

Boligen har naturlig ventilasjon. Løsningen vurderes å være i samsvar med byggeskikk fra oppføringstidspunktet, men tilfredsstiller ikke dagens anbefalte krav til ventilasjon sett opp mot dagens bruk og belastning.

Ved normal bruk av boligen vil ventilasjonen kunne være begrenset og i stor grad avhengig av manuell lufting. Dette kan medføre redusert luftutskifting og perioder med dårlig inneklima.

Forholdet er gitt tilstandsgrad 2 (TG2) med bakgrunn i avvik fra dagens krav og forventninger til ventilasjon, samt vurdert bruksbelastning.

**Konsekvens/tiltak**

• Det bør etableres veggventiler/vindusventiler i alle oppholdsrom som ikke har det.

Det anbefales etablering av forbedret ventilasjonsløsning, eksempelvis gjennom montering av tilluftsventiler og/eller mekanisk avtrekk for å sikre mer stabil og tilfredsstillende luftutskifting.

### TG IU Varmtvannstank

**Beskrivelse**

Varmtvannstanken er på ca. 120 liter.

### Elektrisk anlegg

*Dette er en forenklet kontroll begrenset til de spørsmål og undersøkelser som forskrift til avhendingslova (tryggere bolighandel) § 2-18 inneholder. Dette kan ikke sammenlignes med en kontroll utført av offentlig myndighet (Det lokale eltilsyn) eller registrert elektrovirksomhet, og en bygningssakkyndig har verken kompetanse eller lov til å foreta en slik kontroll.*

*Tilstanden er vurdert ut fra den forenklede og begrensede kontrollen som forskriften inneholder. El-anlegget kan ha feil og mangler som en slik forenklet undersøkelse ikke vil avdekke. Vær derfor oppmerksom på denne risikoen, og søk videre veiledning eller få en fullstendig kontroll utført av registrert elektrovirksomhet.*

# Tilstandsrapport

**Beskrivelse**

Sikringsskap med automatsikringer.
Det elektriske anlegget ligger i hovedsak skjult i konstruksjonen.

1. Foreligger det eltilsynsrapport de siste 5 år, og det er ikke foretatt arbeid på anlegget etter denne, utenom retting av eventuelle avvik i eltilsynsrapport (dvs en el-tilsynsrapport uten avvik)?
   **Nei**

**Spørsmål til eier**

2. Når ble det elektriske anlegget installert eller sist gang totalt rehabilitert (årstall)? Med totalt rehabilitert menes fullstendig utskiftet anlegg fra inntakssikring og videre.
   **1963 Ukjent årstall når anlegget er fornyet etter byggeår.**

3. Er alle elektriske arbeider/anlegg i boligen utført av en registrert elektroinstallasjonsvirksomhet?
   **Ja**

4. Er det elektriske anlegget utført eller er det foretatt tilleggsarbeider på det elektriske anlegget etter 1.1.1999?
   **Ja**

   Eksisterer det samsvarserklæring?
   **Nei**

5. Foreligger det kontrollrapport fra offentlig myndighet – Det Lokale Eltilsyn (DLE) eller eventuelt andre tilsvarende kontrollinstanser med avvik som ikke er utbedret eller kontrollen er over 5 år?
   **Nei**

6. Forekommer det ofte at sikringene løses ut?
   **Nei**

7. Har det vært brann, branntilløp eller varmgang (for eksempel termiske skader på deksler, kontaktpunkter eller lignende) i boligens elektriske anlegg?
   **Nei**

**Generelt om anlegget**

8. Er det tegn til at det har vært termiske skader (tegn på varmgang) på kabler, brytere, downlights, stikkontakter og elektrisk utstyr? Sjekk samtidig tilstanden på elektrisk tilkobling av varmtvannsbereder, jamfør eget punkt under varmtvannstank
   **Nei**

9. Er der synlig defekter på kabler eller er disse ikke tilstrekkelig festet?
   **Nei**

**Inntak og sikringsskap**

10. Er det tegn på at kabelinnføringer og hull i inntak og sikringsskap ikke er tette, så langt dette er mulig å sjekke uten å fjerne kapslinger?
    **Nei**

11. Finnes det kursfortegnelse, og er den i samsvar med antall sikringer?
    **Ja**

12. Foreta en helhetsvurdering av det elektriske anlegget, dets alder, allmenne tilstand og fare for liv og helse. Bør det elektriske anlegget ha en utvidet el-kontroll?

    **Ja Det bemerkes at det kun er utført forenklet vurdering av det elektriske anlegget,**
    **i henhold til Forskrift til avhendingslova, da takstmann ikke har nødvendig kompetanse for å kunne foreta tilstrekkelig vurdering av det elektriske anlegget.**

    **Anlegget er eldre enn 10 år og kan ha avvik, og det må derfor påregnes at det er behov for utbedring og vedlikehold.**

    **Det anbefales derfor på generelt grunnlag at anlegget kontrolleres av en el-takstmann.Det taes forbehold om skjulte feil og mangler på el-anlegg.**
    **Dersom det ikke foreligger dokumentasjon på ombygging/endring av e. anlegget må kjøper ta en viss risiko vedrørende overnevnte forhold.**

**Generell kommentar**

ELEKTRISK ANLEGG:

Sikringsskap plassert i fellesgang.

Automatsikringer, 40 amp hovedsikring og overspenningsvern


Automatisk strømmåler m/fjernavlesning i eget skap .

BELYSNING:

Vanlig belysning med lamper og spotter.

EL- OPPVARMING: panel ovner og El. varmekabler på bad.



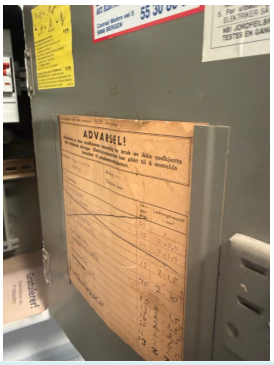


FORHOLD SOM ÅPENBART KAN MEDFØRE FARE FOR HELSE, MILJØ OG SIKKERHET

# Tilstandsrapport

*Dette punktet inneholder tydelige og lett synlige forhold ved boligen som åpenbart kan påvirke helse, miljø og sikkerhet, og som bygningssakkyndige har oppdaget. Terskelen for hva som anses som åpenbart er høy, og det utføres ikke undersøkelser med sikte på å avdekke slike forhold. Punktet omfatter ikke skjulte eller ikke-synlige forhold, tekniske vurderinger eller forhold som krever spesialundersøkelser. Forhold vurderes etter byggteknisk forskrift på befaringstidpunktet. Røykvarslere og håndholdt brannslukningsutstyr vurderes etter gjeldende forskrift om brannforebygging.*

## ⚠ Helse, miljø og sikkerhet

**Beskrivelse**

Det er foretatt en enkel visuell vurdering av HMS-forhold. Det er ikke registrert åpenbare forhold som vurderes å utgjøre særskilt risiko ved normal bruk av eiendommen.

# Arealer, byggetegninger og brannceller

Standard gjeldende fra 01.01.2024

Arealmålinger og arealoppsett er basert på Norsk standard 3940:2023 Areal- og volum-beregninger av bygninger. Arealet gjelder for tidspunktet da boligen ble målt


## Hva er måleverdig areal?

Arealet i rommet må ha minst 1,90 m fri høyde over gulvet og minst bredde på 0,60 m. Et loft med skråtak vil for eksempel bare få registrert målbart areal der høyden er minst 1,90 m og bredden minst 0,60 m.Rommet må ha dør eller luke, og gangbart gulv.

## Hva er bruksareal?

**BRA = BRA-i + BRA-e + BRA-b**

Bruksarealet for bygningen er bruttoarealet minus arealet som opptas av yttervegger.

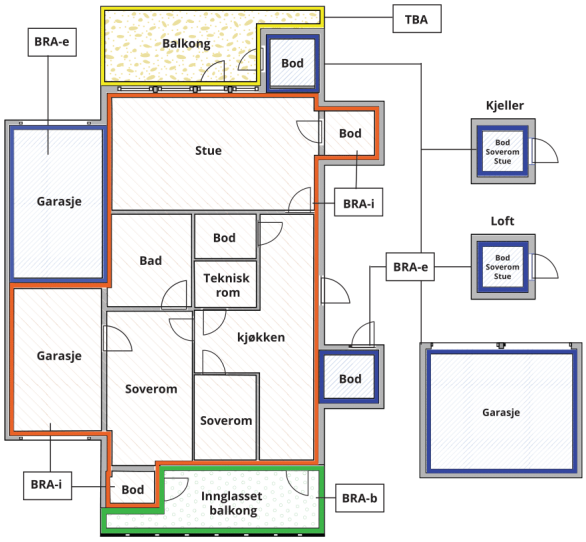





Carport og/eller garasjeplass i felles garasjeanlegg er ikke måleverdig areal

| | |
|---|---|
| Internt bruksareal **(BRA-i)** | Arealet innenfor boenheten(e) |
| Eksternt bruksareal **(BRA-e)** | Arealet av alle rom utenfor boenheten(e) og som tilhører denne, slik som for eksempel boder |
| Innglasset balkong mv **(BRA-b)** | Arealet av innglasset balkong, veranda eller altan når denne er tilknyttet boenheten(e) |
| Terrasse- og balkongareal **(TBA)** | Arealet av terrasser, åpne balkonger og åpen altan tilknyttet boenheten(e) |
| Gulvareal **(GUA)** | Er sum av BRA (bruksareal) og ALH (areal med lav takhøyde).<br><br>Areal med lav takhøyde (ALH) er ikke måleverdig areal, som skyldes skråtak og lav himlingshøyde.<br><br>GUA kan opplyses i markedsføring der det er aktuelt for den konkrete boligen og kun sammen med BRA-i, for eksempel der gulvflaten har en verdi og har funksjon ved møblering og bruk av rommene. Ikke innredet areal som kaldloft, måles og oppgis normalt ikke. |

## Arealet kan ikke alltid fastsettes nøyaktig

Areal kan være komplisert eller umulig å måle opp nøyaktig fordi det er vanskelig å fastslå tykkelsen på innervegger, skjevheter i og utforming av bygningskonstruksjoner som karnapp, buer og vinkler som ikke er rette, åpne rom over flere etasjer og så videre.

Eiendommens markedsverdi kan ikke baseres på en matematisk beregning basert på antall kvadratmeter opplyst i rapporten. Opplysninger om areal kan altså ikke alene benyttes for å beregne eiendommens verdi.

## Den bygningssakkyndige kan avdekke eventuelle bruksendringer og avvik i branncelleinndeling

Den bygningssakkyndige ser på byggetegninger hvis de er tilgjengelige og dette er en del av oppdraget,og vurderer bruken av boligen opp mot tegningene. Hvis den bygningssakkyndig avdekker at en bolig ikke ser ut til å være delt opp i brannceller etter kravene i byggteknisk forskrift på befaringstidspunktet, skal det opplyses om dette.

Reglene om bruksendring og brannceller kan være kompliserte. Søk videre faglige råd om rapporten ikke gir deg svar. Den bygningssakkyndige kan ikke vurdere og svare på alle spørsmål, og kan heller ikke vite om kommunen kan gi unntak for kravene som gjelder. Vil du vite mer?

## Om brannceller

En branncelle er hele eller avgrensede deler av en bygning hvor en brann fritt kan utvikle seg uten at den kan spre seg til andre bygninger eller andre deler av bygningen i løpet av en fastsatt tid.

## Om bruksendring

Bruksendring er å endre bruken av et rom fra en tillatt bruk til en annen. Dette kan kreve søknad og tillatelse, for eksempel hvis du endrer et rom fra bod til soverom eller arbeidsrom,eller hvis du endrer en bolig til to separate boliger.

Rom for varig opphold har krav til takhøyde, romstørrelse,rømningsvei og lysforhold som må være oppfylt. Du kan søke kommunen om unntak for kravene, men kan ikke regne med å få unntak for krav som går på helse og sikkerhet, for eksempel krav til rømningsvei.

Bruksendring som krever godkjenning, og som ikke er søkt bruksendret, er ulovlig. Kommunen kan etter plan- og bygningsloven kapittel 32 forfølge overtredelser. Kommunen kan pålegge deg å avslutte den ulovlige bruken, eventuelt å rette eller tilbakeføre rommet til godkjent bruk.

# Arealer

## Boligbygg med flere boenheter

| | Bruksareal BRA m² | | | | |
|---|---|---|---|---|---|
| **Etasje** | **Internt bruksareal (BRA-i)** | **Eksternt bruksareal (BRA-e)** | **Innglasset balkong (BRA-b)** | **SUM** | **Terrasse- og balkongareal (TBA)** |
| Loft | 31 | | | 31 | |
| Kjeller | | 7 | | 7 | |
| **SUM** | **31** | **7** | | | |
| **SUM BRA** | **38** | | | | |

### Romfordeling

| **Etasje** | **Internt bruksareal (BRA-i)** | **Eksternt bruksareal (BRA-e)** | **Innglasset balkong (BRA-b)** |
|---|---|---|---|
| Loft | Entré, kontor, bad, stue/kjøkken | | |
| Kjeller | | Bod | |

**Kommentar**

GENERELT

Arealene er oppmålt på stedet med digital avstandsmåler og beregninger etter Norsk Standard (NS) 3940 mindre avvik kan forekomme.

Det gjøres oppmerksom på at kravene i Byggeforskriftene ikke sammenfaller med kravene i NS3940 og at det av den grunn kan forkomme forskjeller i hva som defineres som målbart areal. Målbart areal etter NS 3940 betyr ikke nødvendigvis at arealene er godkjent av bygningsmyndighetene.

Er arealene godkjent av Bygningsmyndighetene fremgår det av stemplede godkjente tegninger som angitt rombeskrivelse sammenfallende med bruken.

### Lovlighet

**Byggetegninger**

Det foreligger godkjente og byggemeldte tegninger, men det er avvik fra disse.
*Kommentar:* Tegninger er gjennomgått.

**Nyere håndverkstjenester**

Er det ifølge eier utført håndverkstjenester på boligen siste 5 år? ☑ Ja ☐ Nei
*Kommentar:* OPPGRADERINGER:

Følgende oppgraderinger er ifølge eier utført i den senere tid:

- I følge eier har elektriker byttet ut div stikkontakter og montert komfyrvakt.
- Også i følge eier, rørlegger har byttet vannlås.

Oppgraderinger i sameiet

For detaljert informasjon om bygningens vedlikeholdsmessige status vises det til styrets årsberetning.

**Åpenbare ulovligheter**

Er det avdekket at boligen har åpenbare ulovligheter? ☐ Ja ☑ Nei
*Kommentar:* Heftelser og servitutter er ikke kontrollert.

## Total fordeling mellom P-ROM og S-ROM

Tabellen under viser fordelingen av P-ROM og S-ROM etter veiledningen til NS 3940: 2012. Dette er til informasjon og til sammenligning. Tallene er omtrentlige, kan avvike fra faktiske målinger og er ikke juridisk bindende.

| | P-ROM( m2) | S-ROM( m2) |
|---|---|---|
| **Boligbygg med flere boenheter** | 31 | 7 |

**Kommentar**

Boligbygg med flere boenheter

I hovedsak er det bruken av rommet på befaringsdagen som avgjør om rommet defineres som p-rom eller s-rom.

BRA er avrundet til nærmeste hele tall iht. takstbransjens retning

Sammenlagt areal oppgitt for de respektive rom utgjør boligens nettoareal.

Dette vil avvike fra bruksareal da det gjør fratrekk for det areal interne vegger, sjakter osv. opptar.

Romhøyde målt i Stue: 2,37 m, gang: 2,37 m, bad: 2,31 m, Soverom: 2,35 m.

# Befarings - og eiendomsopplysninger

## Befaring

| Dato | Til stede | Rolle |
|---|---|---|
| 15.4.2026 | Kenneth Nielsen | Takstingeniør |
| | Sunniva Eek-Dahl | Kunde |

## Matrikkeldata

| Kommune | gnr. | bnr. | fnr. | snr. | Areal | Kilde | Eieforhold |
|---|---|---|---|---|---|---|---|
| 4601 BERGEN | 13 | 685 | | 23 | 7656 m² | Tomtearealet er basert på informasjon fra Eiendomsregisteret. | Ikke relevant |

**Adresse**

Conrad Mohrs veg 46

**Hjemmelshaver**

Mohr Anton Georg, Mohr Ingrid Louise, Mohr Johan Fredrik Wilhelm, Eek-Dahl Sunniva, Mohr Vibeke Antoinette

## Eiendomsopplysninger

### Beliggenhet

Boligen har en flott beliggenhet på Storetveit, med gode solforhold og gangavstand til barnehager, idrettsanlegg og dagligvarebutikker.
Med kort vei til Fantoft, finner du alt av servicetilbud, shoppingmuligheter og knutepunkt for kollektivtrafikk som gjør hverdagen enkel.

### Adkomstvei

Eiendommen har adkomst via offentlig veg eller gate.

### Tilknytning vann

Eiendommen er tilknyttet offentlig vannforsyning via private stikk og fellesledninger. Private ledninger vedlikeholdes for eiers regning. For private fellesledninger er der normalt tilknyttet solidarisk vedlikeholdsplikt

### Tilknytning avløp

Eiendommen er tilknyttet offentlig avløpsnett via private stikkledninger.

### Regulering

Eiendommen ligger i et område regulert til boligbebyggelse.

### Om tomten

Eiendommen ligger i lett skrånende terreng.

### Tinglyste/andre forhold

Heftelser og servitutter er ikke kontrollert.

### Parkering

Gateparkering etter gjeldende bestemmelser.

### Egenskaper

I rapporten refereres det til estimerte levetider basert på Byggforskseriens Bygg forvaltning, 700.320, som omhandler "intervaller for vedlikehold og utskifting av bygningsdeler".
Det må forventes at vedlikehold eller utskifting er nødvendig for eldre bygningsdeler når deres levetid nærmer seg slutten.
Eldre konstruksjoner og bygningsdeler har sitt utgangspunkt i eldre forskrifter og vil normalt ikke oppfylle dagens krav. Mange av boligens egenskaper, som bla. tetthet, varmeisolering og ventilasjon, kan derfor forventes å være dårligere enn det som kreves etter dagens byggeforskrifter.

### Begrensninger

Rapporten begrenser seg til boligen og det som normalt vil omfattes av eiers selvstendige vedlikeholds ansvar som eier.
Normalt utgjør dette alt innenfor boligens yttervegger, grunnmur, drenering og felles tekniske installasjoner.
Takstmann kjenner ikke til om det foreligger tilstandsrapport, vedlikeholdsplan eller lignende for felles bygningsmasse.
Rapporten er basert på visuell inspeksjon og enkle målinger, med unntak av hulltagning hvor dette er påkrevd.

Det taes forbehold om at det ved oppussing eller åpning av konstruksjoner kan avdekkes feil og mangler som ikke er synlig ved en visuell inspeksjon.

### Kostnadsestimat

Det gjøres oppmerksom på at kostnadsestimat for oppgradering eller reparasjoner i rapporten er omtrentlige og at det i den forbindelse bes om å innhente priser fra håndverkere for å få dette mer nøyaktig.

### Referansenivå

Bygningen er oppført i 1960, og den tids byggeskikk ligger til grunn for konstruksjonsmessige forhold.
Referansenivå for rapporten er satt til byggeår og Forskrift til avhendingslova.
Aldersbetraktning er vurdert ut fra levetidstabeller utarbeidet av Sintef Byggforsk.

### Presisering

Rapporten er gyldig i ett år fra rapportdato. Skjer det endringer, oppstår det skader og så videre, bør du som selger be om oppdatert rapport.

# Kilder og vedlegg

## Dokumenter

| Beskrivelse | Dato | Kommentar | Status | Sider | Vedlagt |
|---|---|---|---|---|---|
| Egenerklæring | | | Ikke gjennomgått | | Nei |

# Revisjoner

| Versjon | Ny versjon | Kommentar |
|---|---|---|
| 1 | 08.05.2026 | |
| 2 | 10.05.2026 | |
| 3 | 11.05.2026 | |

For gyldighet på rapporten se forside

WIGUM & NIELSEN AS
Klokkarlia 11A
5223 NESTTUN

# Tilstandsrapportens avgrensninger

## Forutsetninger

### Struktur og referansenivå

Rapporten beskriver avvik, det vil si en tilstand som er dårligere enn referansenivået. Positive sider ved boligen, ut over det som kommer frem av tilstandsgradene, blir normalt ikke fremhevet.

Rapporten baserer seg på krav i forskrift til avhendingslova (tryggere bolighandel). For valg av tilstandsgrad blir NS 3600:2018 (teknisk tilstandsanalyse ved omsetning av bolig) lagt til grunn.

Bygningssakkyndig er ikke ansvarlig for tilbakeholdt eller uriktig informasjon, som har betydning for tilstandsvurderingen.

**Presiseringer**

Anslag på utbedringskostnader er sjablongmessig, og må ikke forveksles med en konkret vurdering eller tilbud fra entreprenør eller håndverker. Anslaget vil også avhenge av personlige preferanser og markedspris på materialer og tjenesteyter.

Tilstandsrapporten gjelder hovedbygget og tilleggsbygninger som den bygningssakkyndige anser at har nær tilknytning til funksjon som bolig.

Avvik er vurdert mot regler som gjaldt da boligen ble oppført, med mindre annet er spesifisert i forskrift til avhendingslova, eller gjeldende versjon av NS 3600.

Hulltaking ved våtrom, i rom under terreng eller andre bygningsdeler, krever eiers samtykke.

Befaring begrenses til visuelle observasjoner av tilgjengelige flater. Den bygningssakkyndige gjør ikke fysiske inngrep for å avdekke avvik, utover de som er beskrevet i forskrift til avhendingslova. Rapporten gir ingen garanti for at det ikke finnes skjulte feil eller mangler.

Flater som er skjult av snø eller på annen måte utilgjengelig, blir ikke kontrollert. Det blir ikke utført funksjonsprøving av bygningsdeler, med mindre dette kommer frem av forskrift til avhendingslova. Hvis det ikke er sikkerhetsmessig forsvarlig, vil ikke bygningssakkyndig undersøke taket fra utsiden.

Boligens tilbehør, hvite- og brunevarer og annet inventar, blir ikke vurdert. Dette gjelder også integrert tilbehør.

Stikkprøvetakninger er tilfeldig utvalgt, og kan innebære kontroll under overflaten med et spisst redskap eller lignende.

**Uttrykk og definisjoner**

Referansenivå: Kravet til bygningsdelen eller rommet på søknadstidspunktet.

Tilstand: Byggverkets eller bygningsdelens tekniske, funksjonelle eller estetiske status på et gitt tidspunkt.

Symptom: Forhold som gir indikasjon på hvilken tilstand et byggverk eller en bygningsdel befinner seg i. Benyttes ved beskrivelse av avvik og alder.

Skadegjørere: I hovedsak råte, sopp og skadedyr.

Fuktsøk: Overflatesøk med egnet søkeutstyr som fuktindikator eller visuelle observasjoner.

Fuktmåling: Måling av fuktinnhold i materiale eller i bakenforliggende konstruksjon ved bruk av egnet måleutstyr, blant annet hammerelektrode og pigger.

Hulltaking: Boring av hull for inspeksjon og fuktmåling i risikoutsatte konstruksjoner.

Normal slitasjegrad: Forventet slitasje av materiale i overflaten, basert på enkle, visuelle observasjoner. Kan vurderes sammen med bygningsdelens alder.

**Areal**

Areal fastsettes etter forskrift til avhendingslova og gjeldende versjon av NS 3940 (areal- og volumberegninger av bygninger).

Et rom kan være i strid med teknisk forskrift og mangle godkjennelse hos kommunen for den aktuelle bruken, uten at dette får betydning for om arealet måles og oppgis i tilstandsrapporten. Når arealet måles tas det ikke hensyn til om arealet er lovlig oppført eller om bruken er lovlig, bruksendringer, lysforhold eller andre sikkerhetsmangler.

Rom som ligger utenfor boenheten, som eier har påvist eller opplyst at tilhører boenheten, er oppmålt og inkludert i BRA-e. Det er ikke fremvist dokumentasjon på at rommet tilhører boenheten, med mindre dette er angitt særskilt. Rom utenfor boenheten kan omdisponeres av borettslaget/sameiet, og dette kan påvirke boligens BRA-e.

Opplysninger om areal kan ikke alene benyttes for beregning av markedsverdi.

**Personvern**

Tilstandsrapporten er utarbeidet som en del av Fremtind Forsikring AS sitt takstkonsept. Fremtind Forsikring AS, iVerdi AS, takstforetaket og andre relevante interessenter benytter personopplysninger fra tilstandsrapporten for analyse- og statistikkformål, utvikling og drift av produkter og tjenester i takstbransjen og boligomsetningen. Fremtind Forsikring AS, iVerdi AS og takstforetaket, følger til enhver tid gjeldende personvernlovgivning.

# EGENERKLÆRINGSSKJEMA

Dato: 08.04.2026

## Til orientering vil dette skjema være en del av salgsoppgaven

| | | | |
|---|---|---|---|
| Meglerfirma | Mekleriet Sør AS | Oppdragsnr. | 3260108 |
| Addresse | Botnegrenda 46 | | |
| Postnr. | 5244 | Sted | FANA |
| Selgers navn | Linda Bakke | | |
| Selgers navn | Marion Bakke | | |
| Selgers navn | Irmelin Blom Djupesland | | |

### SPØRSMÅL FOR ALLE TYPER EIENDOMMER (spørsmål som besvares med «Ja», skal beskrives nærmere i «Beskrivelse»)

### Innledende informasjon om salg av boligen

**Er det dødsbo?**

☐ Nei ☑ Ja

**Avdødes navn:**

Gunnlaug Signe Blom Bakke

**Salg ved fullmakt?**

☑ Nei ☐ Ja

**Har du kjennskap til eiendommen?**

☐ Nei ☑ Ja

**Når kjøpte du boligen?**

1995

**Hvor lenge har du bodd i boligen?:**

1995

**Har du bodd i boligen siste 12 mnd?**

☑ Nei ☐ Ja

### Våtrom

**1. Kjenner du til om det er feil ved våtrom, for eksempel sprekker, lekkasje, råte, lukt eller soppskader?**

Initialer selger:
L B
M B
I D

Initialer kjøper (ved oppgjørsoppdrag):

☑ Nei ☐ Ja

**2. Kjenner du til om det er utført arbeid på våtrom?**

☐ Nei ☑ Ja, kun av faglært ☐ Ja, både av faglært og ufaglært ☐ Ja, kun av ufaglært

**Beskriv hva som er utført av faglært, og av hvem:**

Rehabilitert rørsystem og samtlige våtrom.Bad i 1 etg nyoppusset desember2025 av Flesland flis

**Har du dokumenter fra de som utførte arbeidet som viser eller beskriver hva som ble utført, og av hvem?**

☐ Nei ☑ Ja

**Beskriv dokumentene og legg ved kopi:**

Innsendt av Marion Bakke

**3. Ble det lagt nytt tettesjikt/membran?**

☐ Nei ☑ Ja

**Beskriv arbeidet som er utført:**

Nytt rørsystem, sluk, toalett, dusj og fliser, ny ventilasjonsvifte

**4. Ble sluk skiftet?**

☐ Nei ☑ Ja

**Beskriv arbeidet som er utført:**

Dokumentasjon innsendt av Marion Bakke

**5. Har det blitt utført elektriske arbeider på våtrom, som for eksempel nye varmekabler, nytt el uttak eller liknende?**

☐ Nei ☑ Ja, kun av faglært ☐ Ja, både av faglært og ufaglært ☐ Ja, kun av ufaglært

**Beskriv hva som er utført av faglært, og av hvem:**

Dokumentasjon innsendt av Marion Bakke

**Har du dokumenter fra de som utførte arbeidet som viser eller beskriver hva som ble utført, og av hvem?**

☐ Nei ☑ Ja

**Beskriv dokumentene og legg frem kopi:**

Dokumter innsendt av Marion Bakke

## Vann/Avløp/Rør

**6. Kjenner du til om det er feil på vann/avløp, herunder rørbrudd?**

☑ Nei ☐ Ja

**7. Kjenner du til om det har vært tilbakeslag, tett sluk eller lignende?**

☑ Nei ☐ Ja

**8. Kjenner du til om det har vært utført arbeider på vann/avløp/rør?**

☐ Nei ☑ Ja, kun av faglært ☐ Ja, både av faglært og ufaglært ☐ Ja, kun av ufaglært

**Beskriv hva som er utført av faglært, og av hvem:**

I forbindelse med rehabilitering av vad desember 2025

**Har du dokumenter fra de som utførte arbeidet som viser eller beskriver hva som ble utført, og av hvem?**

☐ Nei ☑ Ja

**Beskriv dokumentene og legg frem kopi:**

Dokumentasjon innsendt av Marion Bakke

**9. Kjenner du til om det har vært utført kontroll på vann/avløp/rør?**

☑ Nei ☐ Ja

**10. Kjenner du til om eiendommen har privat vannforsyning eller avløp, som septik, pumpekum, avløpskvern eller liknende?**

☐ Nei ☑ Ja

**Beskrivelse:**

Privat brønn, deles med en nabo

## Yttertak

**11. Kjenner du til om det er feil/utettheter/lekkasje fra tak/takrenner/nedløp/beslag?**

☑ Nei ☐ Ja

**12. Kjenner du til om det er utført arbeid på taktekking/takrenner/beslag?**

☑ Nei ☐ Ja, kun av faglært ☐ Ja, både av faglært og ufaglært ☐ Ja, kun av ufaglært

## Piper og ildsteder

**13. Kjenner du til om det er problemer med mur/pipe/ildsted, for eksempel dårlig trekk, sprekker, pålegg, fyringsforbud, innkledd pipe eller liknende?**

☑ Nei ☐ Ja

## Mur/Fundament/Skjevheter

**14. Kjenner du til om det er sprekker i mur/skjeve gulv/setningsskader eller liknende?**

☑ Nei ☐ Ja

## Terrasser/Fasader/Vinduer

**15. Kjenner du til om det er feil/utettheter/lekkasje i terrasser/fasade/vinduer?**

☑ Nei ☐ Ja

**16. Kjenner du til om det er utført arbeid på terrasser/fasade/vinduer?**

☑ Nei ☐ Ja, kun av faglært ☐ Ja, både av faglært og ufaglært ☐ Ja, kun av ufaglært

## Kjeller/Underetasje/Krypkjeller

**Har boligen underetasje, kjeller eller krypkjeller?**

☐ Nei ☑ Ja

**17. Kjenner du til om det er problemer med drenering/fuktinnsig/øvrig fukt eller fuktmerker i underetasje/kjeller/krypkjeller?**

☑ Nei ☐ Ja

**18. Har det vært utført arbeid i forbindelse med drenering?**

☑ Nei ☐ Ja, kun av faglært ☐ Ja, både av faglært og ufaglært ☐ Ja, kun av ufaglært

**19. Hvis boligen har kjeller og/eller rom under terreng. Kjenner du til om det er gjort endringer slik som ombygning, innredning, bruksendring osv., eller lagt gulv/kledd vegger osv.?**

☐ Nei ☑ Ja

**Hvilke endringer er gjort?**

Huset rehabilitert innvendig etter 1995

**Kjenner du til om innredningen/ombyggingen/bruksendringen er godkjent hos bygningsmyndighetene?**

☐ Nei ☑ Ja

**Kjenner du til om bruken av rommene i kjelleren er endret til rom for varig opphold?**

☑ Nei ☐ Ja

## Loft

**20. Kjenner du til om det er gjort endringer på loftet (isolert, innredet, pusset opp, ombygget, bruksendret osv.)?**

☑ Nei ☐ Ja, kun av faglært ☐ Ja, både av faglært og ufaglært ☐ Ja, kun av ufaglært

## Elektrisk Anlegg

**21. Kjenner du til om det er feil ved det elektriske anlegget?**

☑ Nei ☐ Ja

**22. Kjenner du til om det har vært utført arbeider på el-anlegget?**

☑ Nei ☐ Ja, kun av faglært ☐ Ja, både av faglært og ufaglært ☐ Ja, kun av ufaglært

**23. Kjenner du til om det elektriske anlegget har vært undersøkt eller kontrollert av el-takstmann, el-installatør, eller det lokale el-tilsynet?**

☑ Nei ☐ Ja

## Installasjoner (klimaanlegg, ventilasjon osv.)

**24. Kjenner du til om det er feil ved slike installasjoner**

☑ Nei ☐ Ja

**25. Kjenner du til om det har vært utført arbeider på slike installasjoner?**

☑ Nei ☐ Ja, kun av faglært ☐ Ja, både av faglært og ufaglært ☐ Ja, kun av ufaglært

**26. Kjenner du til om det har vært utført kontroll av slike installasjoner?**

☑ Nei ☐ Ja

## Oljetank

**27. Kjenner du til om det er nedgravd oljetank på eiendommen?**

☑ Nei ☐ Ja

**28. Kjenner du til om det foreligger pålegg fra kommunen om å fjerne oljetanken?**

☑ Nei ☐ Ja

**29. Kjenner du til om kommunen har gitt dispensasjon til at oljetanken kan bli liggende? For eksempel ved at den tømmes/saneres eller fylles igjen?**

☑ Nei ☐ Ja

## Offentlige godkjenninger og utleiedel

**30. Kjenner du til om det er innredet/bruksendret/bygget ut/lagt gulv/kledd vegger i andre deler av boligen?**

☑ Nei ☐ Ja

**31. Kjenner du til andre endringer, som tilbygg, garasje, terrasse/balkong/veranda, bruksendring, fasadeendringer?**

☐ Nei ☑ Ja

**Beskrivelse:**

Garasje, uteomrodet og terasse rehabilitert etter 1995

**Kjenner du til om innredningen/bruksendringen/utbyggingen godkjent hos bygningsmyndighetene?**

☐ Nei ☑ Ja

Initialer selger:
L B
M B
I D

Initialer kjøper (ved oppgjørsoppdrag):

**32. Selges boligen med utleiedel, leilighet, hybel, eller tilsvarende?**

☑ Nei ☐ Ja

## Skadedyr/Sopp/Mugg

**33. . Kjenner du til om det er sopp/råte/mugg i boligen og/eller andre bygninger på eiendommen?**

☑ Nei ☐ Ja

**34. Kjenner du til om det er innsekter/skadedyr i eiendommen og/eller andre bygninger på eiendommen som skjeggkre, maur, biller, mus, rotter eller liknende?**

☑ Nei ☐ Ja

## Radon

**35. Er det foretatt radonmåling?**

☑ Nei ☐ Ja

## Garasje/Carport

**Har boligen garasje eller carport?**

☐ Nei ☑ Ja

**36. Kjenner du til om det er feil/utettheter/lekkasje ved garasje/carport?**

☑ Nei ☐ Ja

**37. Kjenner du til om det er utført arbeid på garasje/carport?**

☐ Nei ☑ Ja, kun av faglært ☐ Ja, både av faglært og ufaglært ☐ Ja, kun av ufaglært

**Beskriv hva som er utført av faglært, og av hvem:**

Noen Takstein skiftet på garasjetak etter storm høst 2025Arbeid utført av Fana Blikk

**Har du dokumenter fra de som utførte arbeidet som viser eller beskriver hva som ble utført, og av hvem?**

☐ Nei ☑ Ja

**Forklar:**

Har dokumentasjon / betalt faktura på gjennomført arbeid

**Kjenner du til om garasje/carport, og eventuelle innredning/endringer av dem, er godkjent hos bygningsmyndighetene?**

☐ Nei ☑ Ja

## Øvrige arbeider ved boligen (Skaderapporter, tilstandsvurderinger og arealmålinger)

**38. Kjenner du til om det foreligger skaderapporter, tilstandsvurderinger eller målinger eller lignende om boligen, og hvor skaden og eventuell følgeskade, etter hva du vet, ikke er utbedret?**

☑ Nei ☐ Ja

**39. Kjenner du til om det foreligger brukstillatelser eller ferdigattester for boligen, eiendommen og utførte tiltak?**

☐ Nei ☑ Ja

**Beskrivelse:**

Har gamle huspapirer tilgjengelig fra bla. 1995

## Planer og offentlige godkjenninger

**40. . Kjenner du til om det er forslag eller vedtatte reguleringsplaner/andre planer, nabovarsler/byggegodkjenninger/byggeplaner eller andre offentlige vedtak som kan medføre endinger i bruken av eiendommen eller eiendommens omgivelser?**

☑ Nei ☐ Ja

**41. Kjenner du til om det er påbud/heftelser/krav/manglende tillatelser ved eiendommen?**

☑ Nei ☐ Ja

**42. Kjenner du til om det er forhold i nabolaget som medfører plager eller sjenanse som det kan være relevant for kjøper å vite om?**

☑ Nei ☐ Ja

## Andre relevante forhold

**43. Kjenner du til om ufaglærte har utført arbeid på eiendommen som normalt bør utføres av faglærte, utover det som er nevnt tidligere (for eksempel murerarbeid, tømrerarbeid osv.)?**

☑ Nei ☐ Ja

**44. Kjenner du til andre forhold av betydning som kan være relevant for kjøper å vite om for eksempel flom, rasfare, skred, grunnforhold, tinglyste forhold, private avtaler og liknende?**

☑ Nei ☐ Ja

Jeg bekrefter at opplysningene er gitt etter beste skjønn. Jeg er kjent med at dersom jeg har gitt ufullstendige, uriktige eller misvisende opplysninger om eiendommen, vil forsikringsselskapet kunne søke hel eller delvis regress for sine utbetalinger eller redusere sitt ansvar helt eller delvis, jfr. vilkår for boligselgerforsikring punkt 7.1 og forsikringsavtaleloven kapittel 4.

Jeg er orientert om mitt mulige ansvar som selger etter avhendingsloven, eventuelt etter kjøpsloven (aksjeboliger), og om forsikringsgiver sitt boligselgerforsikringstilbud.

Jeg er klar over at avtale om forsikring er bindende. Jeg er også klar over at premietilbudet først kan påberopes når boligen er solgt (budaksept). Premietilbudet som er gitt av megler er bindende for forsikringsgiver i 6 – seks – måneder fra oppdragsinngåelse med megler.

Etter dette vil premien og forsikringsvilkårene kunne justeres. Når premietilbudet ikke lenger er bindende for forsikringsselskapet må egenerklæringsskjemaet signeres på nytt og eventuelle endringer påføres. Det vil da være forsikringspremien og forsikringsvilkårene på ny signeringsdato som legges til grunn.

Det kan ikke tegnes boligselgerforsikring ved følgende salg:

1. mellom ektefeller eller slektninger i rett oppstigende eller nedstigenede linje, søsken, eller
2. mellom personer som bor eller har bodd på boligeiendommen og/eller
3. når salget skjer som ledd i sikredes næringsvirksomhet/er en næringseiendom
4. etter at boligeiendommen er lagt ut for salg.
5. ved salg av helårs- og fritidsbolig er det krav til at det foreligger tilstandsrapport i henhold til Forskrift til avhendingslova (tryggere bolighandel).

Forsikringsselskapet kan ved skriftlig samtykke akseptere tegning av forsikring også i ovennevnte tilfeller. Dersom forsikringsselskapet ikke har gitt skriftlig samtykke, kan erstatningen bortfalle. Ved oppgjørsoppdrag trer forsikringen i kraft når kontrakten er signert av begge parter, begrenset til siste 12 måneder før overtakelse. Forøvrig oppfordrer selger potensielle kjøpere til å undersøke eiendommen grundig, jf avhendigsloven § 3-10 og kjøpsloven § 20 (aksjeboliger). Gyldig forsikring forutsetter at det for helårs- og fritidsbolig foreligger tilstandsrapport som er i henhold til Forskrift til avhendingslova (tryggere bolighandel)

☑ Jeg ønsker boligselgerforsikring, og bekrefter å ha mottatt og lest forsikringsvilkårene og informasjonsbrosjyre til selger i forbindelse med kjøp av boligselgerforsikring. Forsikringen trer i kraft på det tidspunkt det foreligger en budaksept mellom partene, begrenset til tolv måneder før overtakelse. Ved oppgjørsoppdrag trer forsikringen i kraft når kontrakten er signert av begge parter, begrenset til siste 12 måneder før overtakelse. Jeg bekrefter med dette at eiendommen ikke er en næringseiendom, at den ikke selges som ledd i næringsvirksomhet eller mellom ektefeller i rett oppstigende eller nedstigende linje, søsken, eller mellom personer som bor eller har bodd på boligeiendommen. Gyldig forsikring forutsetter at det foreligger tilstandsrapport som er i henhold til Forskrift til avhendingslova (tryggere bolighandel). Forsikringen er ugyldig dersom den tegnes i strid med forsikringsvilkårene. Jeg er oppmerksom på at eiendomsmegler ikke har fullmakt til å gjøre unntak fra ovennevnte begrensninger. Jeg er oppmerksom på at 8 % av totalt forsikringspremie er honorar til Söderberg & Partners.

☐ Jeg ønsker ikke å tegne boligselgerforsikring.

☐ Jeg har ikke mulighet til å tegne boligselgerforsikring i hht. vilkårene.

Dato 08.04.2026

Signert av *Linda Bakke*

Signert av *Marion Bakke*

Signert av *Irmelin Blom Djupesland*

Initialer selger:
L B
M B
I D

Initialer kjøper (ved oppgjørsoppdrag):

enova

# Energiattest




| | |
|---|---|
| Adresse<br>**Botnegrenda 46, 5244 FANA** | |
| Dato for energimerking<br>**01.03.2026** | Merkenummer<br>**Energiattest-2026-264714** |
| Bygningskategori<br>**Småhus** | Bygningsnummer<br>**9476539** |
| Gårdsnummer<br>**94** | Bruksnummer<br>**152** |
| Seksjonsnummer<br>**—** | Bruksenhetsnummer<br>**H0101** |




## Energikarakteren

Energikarakteren angir hvor energieffektiv boligen er, inkludert oppvarmingsanlegget. Energikarakteren er beregnet ut fra den typiske energibruken for boligtypen. Beregningene er gjort ut fra normal bruk ved et gjennomsnittlig klima. Det er boligens energimessige standard og ikke bruken som bestemmer energikarakteren. Boligdata i denne attesten er beregnet ut fra opplysninger som er gitt av boligeier. Der opplysninger ikke er oppgitt, brukes typiske standardverdier for den aktuelle bygningstypen.

## Boliginformasjon

| | |
|---|---|
| Byggeår<br>**1988** | Bygningstype<br>**Enebolig** |
| Bruksareal<br>**300,0 m²** | Oppvarmet bruksareal<br>**300,0 m²** |
| Oppvarmet etasje<br>**2** | Bygningsmateriale<br>**Tre** |
| Oppvarming<br>**Ved** | |
| Ventilasjon<br>**Periodisk avtrekk** | |

## Energi

Beregnet vektet levert energi i normert klima er et nøkkeltall for å vurdere en bygnings energieffektivitet, der ulike energibærere (strøm, fjernvarme, varmepumpe) vekter ulikt.

**Beregnet vektet levert energi i normert klima**

| |
|---|
| Pr. KVM pr. år<br>**186,94 kWh/m²** |

**Beregnet levert energi i lokalt klima**

| | |
|---|---|
| Pr. KVM pr. år<br>**179,91 kWh/m²** | Totalt levert pr. år<br>**56 562 kWh** |




# Botnegrenda 46, 5244 FANA

## Detaljering

| | |
|---|---|
| Bygningsform<br>**Nei** | Vegger<br>**Nei** |
| Vindu<br>**Nei** | Gulv<br>**Ja** |
| Takkonstruksjon<br>**Ja** | Ytterdører<br>**Ja** |
| Energibruk<br>**Nei** | Lekkasjetall<br>**Nei** |
| Solceller<br>**Nei** | |

# Botnegrenda 46, 5244 FANA

## Tiltak

### Bygningsmessige tiltak

#### Tiltak 1: Randsoneisolering av etasjeskillere

Kald trekk i randsonen av trebjelkelag kan utbedres ved å isolere bjelkelaget i randsonen. Utvendig kan man forsøke å tette vindsperra nederst på utsiden av veggen.

#### Tiltak 2: Montering tetningslister

Luftlekkasjer mellom karm og ramme på vinduer og mellom karm og dørblad kan reduseres ved montering av tetningslister. Lister i silikon- eller EPDM-gummi gir beste resultat.

### Brukertiltak

#### Tiltak 3: Slå av lyset og bruk sparepærer

Slå av lys i rom som ikke er i bruk. Utnytt dagslyset. Bruk sparepærer, spesielt til utelys og rom som er kalde eller bare delvis oppvarmet.

#### Tiltak 4: Spar strøm på kjøkkenet

Ikke la vannet renne når du vasker opp eller skyller. Bruk kjeler med plan bunn som passer til platen, bruk lokk, kok ikke opp mer vann enn nødvendig og slå ned varmen når det har begynt å koke. Slå av kjøkkenventilatoren når det ikke lenger er behov. Bruk av microbølgeovn til mindre mengder mat er langt mer energisparende enn komfyren. Tin frossenmat i kjøleskapet.Kjøl - og frys skal avrimes ved behov for å hindre unødvendig energibruk og for høy temperatur inne i skapet / boksen (nye kjølekap har ofte automatisk avriming). Fjern støv på kjøleribber og kompressor på baksiden. Slå av kaffetraker når kaffen er ferdig traktet og bruk termos. Oppvaskmaskinen har innebygde varmeelementer for oppvarming av vann og skal kobles til kaldvannet, kobles den til varmtvannet øker energibruken med 20 - 40 % samtidig som enkelte vaske - og skylleprosesser foregår i feil temperatur.

#### Tiltak 5: Slå el.apparater helt av

Elektriske apparater som har stand-by modus trekker strøm selv når de ikke er i bruk, og må derfor slås helt av.

#### Tiltak 6: Følg med på energibruken i boligen

Gjør det til en vane å følge med energiforbruket. Les av måleren månedlig eller oftere for å være bevisst energibruken. Ca halvparten av boligens energibruk går til oppvarming.

#### Tiltak 7: Bruk varmtvann fornuftig

Bytt til sparedusj hvis du ikke har. For å finne ut om du bør bytte til sparedusj eller allerede har sparedusj kan du ta tiden på fylling av ei vaskebøtte; nye sparedusjer har et forbruk på kun 9 liter per minutt. Ta dusj i stedet for karbad.Skift pakning på dryppende kraner.Dersom varmtvannsberederen har nok kapasitet kan temperaturen i berederen reduseres til 70gr.

### Tiltak 8: Tiltak utendørs

Monter urbryter (koblingsur) på motorvarmeren slik at den ikke står på mer enn nødvendig. Skift til sparepærer. Sparepærer på 5, 7, 11, 15, og 20 W tilsvarer glødelamper på henholdsvis 25, 40, 60, 75 og 100 W, og de varer dessuten lenger, 8.000-15.000 timer mot 1.000-2.500 timer for glødelamper. Det kan monteres fotocelle på utebelysningen slik at det automatisk går av/på etter dagslyset/mørket. Eller det kan monteres bevegelsessensor slik at lyset kun går på ved bevegelse og slås av automatisk etter forhåndsinnstilt tid. For snøsmelteanlegg som kun er manuelt styrt av/på eller ift. lufttemperatur kan det installeres automatikk slik at snøsmelteanlegget både er temperatur- og nedbørsstyrt dvs. når det registreres nedbør og kulde samtidig.

### Tiltak 9: Redusér innetemperaturen

Ha en moderat innetemperatur, for hver grad temperatursenkning reduseres oppvarmingsbehovet med 5 %. Mennesker er også varmekilder; jo flere gjester – desto større grunn til å dempe varmen. Ha lavere temperatur i rom som brukes sjelden eller bare deler av døgnet. Montér tetningslister rundt trekkfulle vinduer og dører (kan sjekkes ved bruk av myggspiral/røyk eller stearinlys). Sett ikke møbler foran varmeovner, det hindrer varmen i å sirkulere. Trekk for gardiner og persienner om kvelden, det reduserer varmetap gjennom vinduene.

### Tiltak 10: Velg hvitevarer med lavt forbruk

Når du skal kjøpe nye hvitevarer så velg et produkt med lavt strømforbruk. Produktene deles inn i energiklasser fra A til G, hvor A er det minst energikrevende. Mange produsenter tilbyr nå varer som går ekstra langt i å være energieffektive. A+ og det enda bedre A++ er merkinger som har kommet for å skille de gode fra de ekstra gode produktene.

### Tiltak 11: Luft kort og effektivt

Ikke la vinduer stå på gløtt over lengre tid. Luft heller kort og effektivt, da får du raskt skifta lufta i rommet og du unngår nedkjøling av gulv, tak og vegger.

### Tiltak 12: Vask med fulle maskiner

Fyll opp vaske- og oppvaskmaskinen før bruk. De fleste maskiner bruker like mye energi enten de er fulle eller ikke.

## Tiltak utendørs

### Tiltak 13: Skifte til sparepærer på utebelysning

Sparepærer på 5, 7, 11, 15, og 20 W tilsvarer glødelamper på henholdsvis 25, 40, 60, 75 og 100 W. Sparepærer gir like mye lys som vanlige glødelamper, men bruker bare rundt 20% av energien. De varer dessuten lenger, 8.000-15.000 timer mot 1.000 - 2.500 timer for glødelamper.

### Tiltak 14: Termostat- og nedbørsstyring av snøsmelteanlegg

Snøsmelteanlegget er kun manuelt styrt, eller styres kun etter lufttemperatur. Det installeres automatikk slik at snøsmelteanlegget både er temperatur- og nedbørsstyrt. Det kan være i form av en temperatur- og snøføler i bakken, med temperatur - og fuktføler i luften.Snøsmelteanlegget aktiveres kun ved behov dvs.når det registreres nedbør og kulde samtidig.

### Tiltak 15: Montere automatikk på utebelysning

Det kan monteres fotocelle på utebelysningen slik at det automatisk går av/på etter dagslyset/mørket. Eller det kan monteres bevegelsessensor slik at lyset kun går på ved bevegelse og slås av automatisk etter forhåndsinnstilt tid.

### Tiltak 16: Montere urbryter på motorvarmer

Det monteres urbryter (koblingsur) på motorvarmeren slik at den ikke står på mer enn nødvendig.

## Tiltak på luftbehandlingsanlegg

### Tiltak 17: Skifte avtrekksvifte på bad til ny med fuktstyring

Dersom avtrekksvifte på bad kun har manuell styring av/på kan det vurderes å montere ny avtrekksvifte med fuktstyring, dvs. at den starter/stopper automatisk ved behov avh. av luftens relative fuktighet og reduserer den totale luftutskiftningen og dermed varmetapet.

### Tiltak 18: Montere blafrespjeld på kjøkkenventilator

Dersom kjøkkenventilator ikke har blafrespjeld, bør dette monteres for å redusere luftutskiftningen og dermed varmetapet.

## Om grunnlaget for energimerket

Enova er ansvarlig for energimerkeordingen. Energimerket beregnes på grunnlag av oppgitte opplysninger om boligen. For informasjon som ikke er oppgitt, brukes typiske standardverdier for den aktuelle bygningstypen fra tidsperioden den ble bygd i. Beregningsmetodene for energikarakteren baserer seg på NS 3031.

https://www.enova.no/energimerking

## Spørsmål om energiattesten

Spørsmål om energiattesten, energimerkeordningen eller gjennomføring av energieffektivisering og tilskuddsordninger kan rettes til Enova Svarer.

For ytterligere råd og veiledning om effektiv energibruk se våre nettsider.

https://www.enova.no

BERGEN KOMMUNE

# PLANINFORMASJON

**Byrådsavdeling for byutvikling**

**Plan- og bygningsetaten**

Planinformasjon for gnr/bnr 94/152/0/0
Utlistet 25. februar 2026

## Om rapporten

Opplysningene er fremkommet etter en teknisk analyse av kartdataene der eiendommens utstrekning er sammenholdt med ulike arealplaners utstrekning (omkretser). Følgende plannivåer er testet:

- *Gjeldende kommuneplans arealdel inkl. kommunedelplaner og kommunedelplaner under arbeid*
- *Reguleringsplaner i vertikalnivå 'under grunnen', 'på grunnen', 'over grunnen' og 'på bunnen'*
- *Reguleringsplaner under arbeid*

I den grad vektoriserte (geometriske) arealformålsflater, hensynsoner, båndleggінger og restriksjoner eksisterer blant kartdataene er også disse testet og kvantifisert på eiendommen.

I tillegg til overnevnte testes eiendommens beliggenhet i forhold til noen aktuelle planrelaterte temaer som område for midlertidig tiltaksforbud og ulike typer støysoner. Videre testes også forekomster av gjeldende planer og planer under arbeid, samt godkjente tiltak (byggesaker) som ligger nærmere enn 100 meter fra eiendommens yttergrenser.

Mer informasjon om angitte planer som berører eiendommen kan hentes i Bergen kommunes digitale planregister.

Informasjon om plan- og byggesaker knyttet til eiendommen er tilgjengelig i kommunens nettbaserte saksinnsynsløsning.

For øvrig er det lagt hyperkoblinger på arealplan-id'er (plannumre) og saksnumre for med dette kunne foreta direkteoppslag i nevnte informasjonssystemer.

**Forklaring plantype**

20 - Kommuneplanens arealdel
21 - Kommunedelplan
22 - Mindre endring av kommune(del)plan
30 - Eldre reguleringsplan
31 - Mindre reguleringsendring
32 - Bebyggelsesplan iht. reguleringsplan (PBL 1985)
33 - Bebyggelsesplan iht. kommuneplanens arealdel (PBL 1985)
34 - Områderegulering
35 - Detaljregulering

**Forklaring planstatus**

0 - Kun opprettet sak (foreløpig ikke annonsert)
1 - Planlegging igangsatt
2 - Planforslag
3 - Endelig vedtatt arealplan
4 - Opphevet
5 - Utgått/erstattet
6 - Vedtatt plan med utsatt rettsvirkning
8 - Overstyrt
9 - Avvist
10 - Uaktuell/trukket

Påliteligheten av analyseresultatene henger nøye sammen med eiendommens oppmålingskvalitet. Av denne grunn er utvalgt matrikkelinformasjon om eiendommen oppgitt innledningsvis. Legg her spesielt merke til *arealkvalitet* og eventuelle *arealmerknader* knyttet til eiendomsteig(ene). Mer informasjon om eiendommen i Eiendomsregisteret hos kartverket.

I tilfelle matrikkelenheten er part i et jordsameie (brukssameie) med andre matrikkelenheter eller matrikkelenheten har felles teig med annen matrikkelenhet, inngår arealet av felles teig(er) i analysen. Dersom matrikkelenheten er registrert som eier av del av annen matrikkelenhet (ikke jordsameie/brukssameie), inngår imidlertid ikke arealet av teig(er) til det registrerte realsameiet i beregningen.

## Eiendommens teiger beskrevet i Matrikkelen

| Teigid | Type | Snr | Hovedteig | Beregnet areal | Arealkvalitet | Arealmerknad | Inngår i rapporten |
|---|---|---|---|---|---|---|---|
| **259834628** | Grunneiendom | 0 | Ja | 1 246,8 m² | Sikker | - | Ja |

*Dekningsgrad refereres her til prosentvis geometrisk dekning av eiendommen. I enkelte tilfeller vil også arealplaner som kun tangerer eiendommen vises i utlistingen.*

## Kommuneplan

| PlanID | Plannavn | Ikrafttrådt | Dekningsgrad |
|---|---|---|---|
| **65270000** | KOMMUNEPLANENS AREALDEL 2018 | 19.06.2019 | 100,0 % |

## Arealformål i kommuneplanen

| PlanID | Arealstatus | Arealformål | Beskrivele | Områdenavn | Dekningsgrad |
|---|---|---|---|---|---|
| **65270000** | 1 - Nåværende | 1001 - Bebyggelse og anlegg | Øvrig byggesone | ØB | 100,0 % |

## Hensynssoner Angitt hensyn - landskap i kommuneplanen

| PlanID | Hensynssonetype | Hensynssonenavn | Beskrivele | Dekningsgrad |
|---|---|---|---|---|
| **65270000** | KpAngittHensynSone | H550_1 | Funksjonell strandsone | 100,0 % |

## Temakart blågrønne strukturer

Temakart sammenhengende blågrønne strukturer

## Planer i nærheten av eiendommen

| PlanID | Plantype | Plannavn | Planstatus | Saksnr |
|---|---|---|---|---|
| **71740000** | 20 | Kommuneplanens arealdel KPA 2027 | 1 | 202417461 |

## Andre opplysninger

Skrevet ut 25. februar 2026

BERGEN
KOMMUNE

# Planinformasjon

Opplysningene er gitt etter de dokumenter som finnes i vårt arkiv med direkte betydning for eiendommen og gir ingen garanti med hensyn til fremtidige planer.
Denne informasjonen ikke er uttømmende, og at det gjøres oppmerksom på at det kan være feil i datagrunnlaget. Noen plankart er av eldre kvalitet med dårlig oppløsning og de inneholder heller ikke tegnforklaring til fargebruken. For å unngå feiltolkning bør det for nærmere oppklaring tas kontakt med seksjon for GIS og plandata ved Plan- og bygningsetaten.

**Plannivåene**
De etterfølgende plannivåene vedtas av Bergen bystyre, kun reguleringsplan gir rettsvirkning til ekspropriasjon, med virkning i 10 år regnet fra kunngjøring av bystyrets vedtak.

**Kommuneplan**
Kommuneplanens areadel er et virkemiddel for å sikre at arealbruken i kommunen bidrar til å nå de mål som blir vedtatt for kommunens utvikling. Arealdelen brukes for å vise områder der kommunen ønsker en spesiell planinnsats på kommunedelplan- og detaljplannivå, og til å illustrere arealer som er viktige å forvalte på bestemte måter.
Arealdelen inngår i kommuneplanens langsiktige del. Den skal ta utgangspunkt i kommuneplanens overordnede retningslinjer for den fysiske, økonomiske, sosiale og kulturelle utviklingen i kommunen. Arealdelen skal samtidig legges til grunn for og sikre gjennomføringen av de nasjonale og regionale retningslinjene for arealpolitikken.
Kommuneplanens arealdel er rettslige bindende for alle arbeid og tiltak som omfattes av Plan- og bygningsloven. Det betyr at grunneiere, rettighetshavere og myndighetene er juridisk bundet av planen. Kommuneplanen skal opp til kommunestyret til vurdering i gjennomsnitt hvert fjerde år.
*Kommuneplanens arealdel 2018 - 2030, KPA 2018. Arealplan-ID 65270000* ble vedtatt i Bergen bystyre onsdag 19.juni 2019.
Les mer her: https://www.bergen.kommune.no/hvaskjer/tema/kommuneplanens-arealdel-2018

**Kommunedelplan**
Kommunedelplanene er en del av kommuneplanens arealdel, men kan for eksempel være en mer detaljert utdyping for et geografisk område som tettsted, kystsonen eller et bestemt tema med tilhørende kartdel med bestemmelser. En kommunedelplans arealdel har formelt samme innhold, behandlingsform og rettsvirkning som en kommuneplan. I likhet med arealdelen for hele kommunen består den geografiske kommunedelplanen av kart og bestemmelser med tilhørende planbeskrivelse.

**Reguleringsplan**
Hensikten med reguleringsplan, er å fastsette mer i detalj hvordan grunnen innenfor planens begrensningslinje skal nyttes eller vernes. Reguleringsplan er også i mange tilfeller nødvendig rettsgrunnlag for gjennomføring av tiltak og utbygging, herunder ved eventuell ekspropriasjon.
Reguleringsplan består av ett eller flere kart med eventuelle tilhørende bestemmelser.
Planen kan inneholde ett eller flere hoved- og/eller underformål, hver for seg eller i kombinasjon, eventuelt i rekkefølge.
Planen gjelder på ubestemt tid inntil den blir endret eller opphevet. Imidlertid kan ny arealdel til kommuneplan sette rettsvirkningene av reguleringsplanen helt eller delvis til side.
En reguleringsplan vil virke fremover i tid slik at den bare fanger opp nye tiltak og ny/endret bruk av arealer.

BERGEN KOMMUNE

# Kommuneplanens arealdel


Byrådsavdeling for byutvikling
Plan- og bygningsetaten
Målestokk: 1:1 000
Dato: 25.02.2026

Arealplan-ID: 65270000
Gnr/Bnr/Fnr: 94/152
Adresse: Botnegrenda 46

N

For fullstendig oversikt over gjeldende plansituasjon, se https://www.arealplaner.no/bergen4601

Eiendomsflate

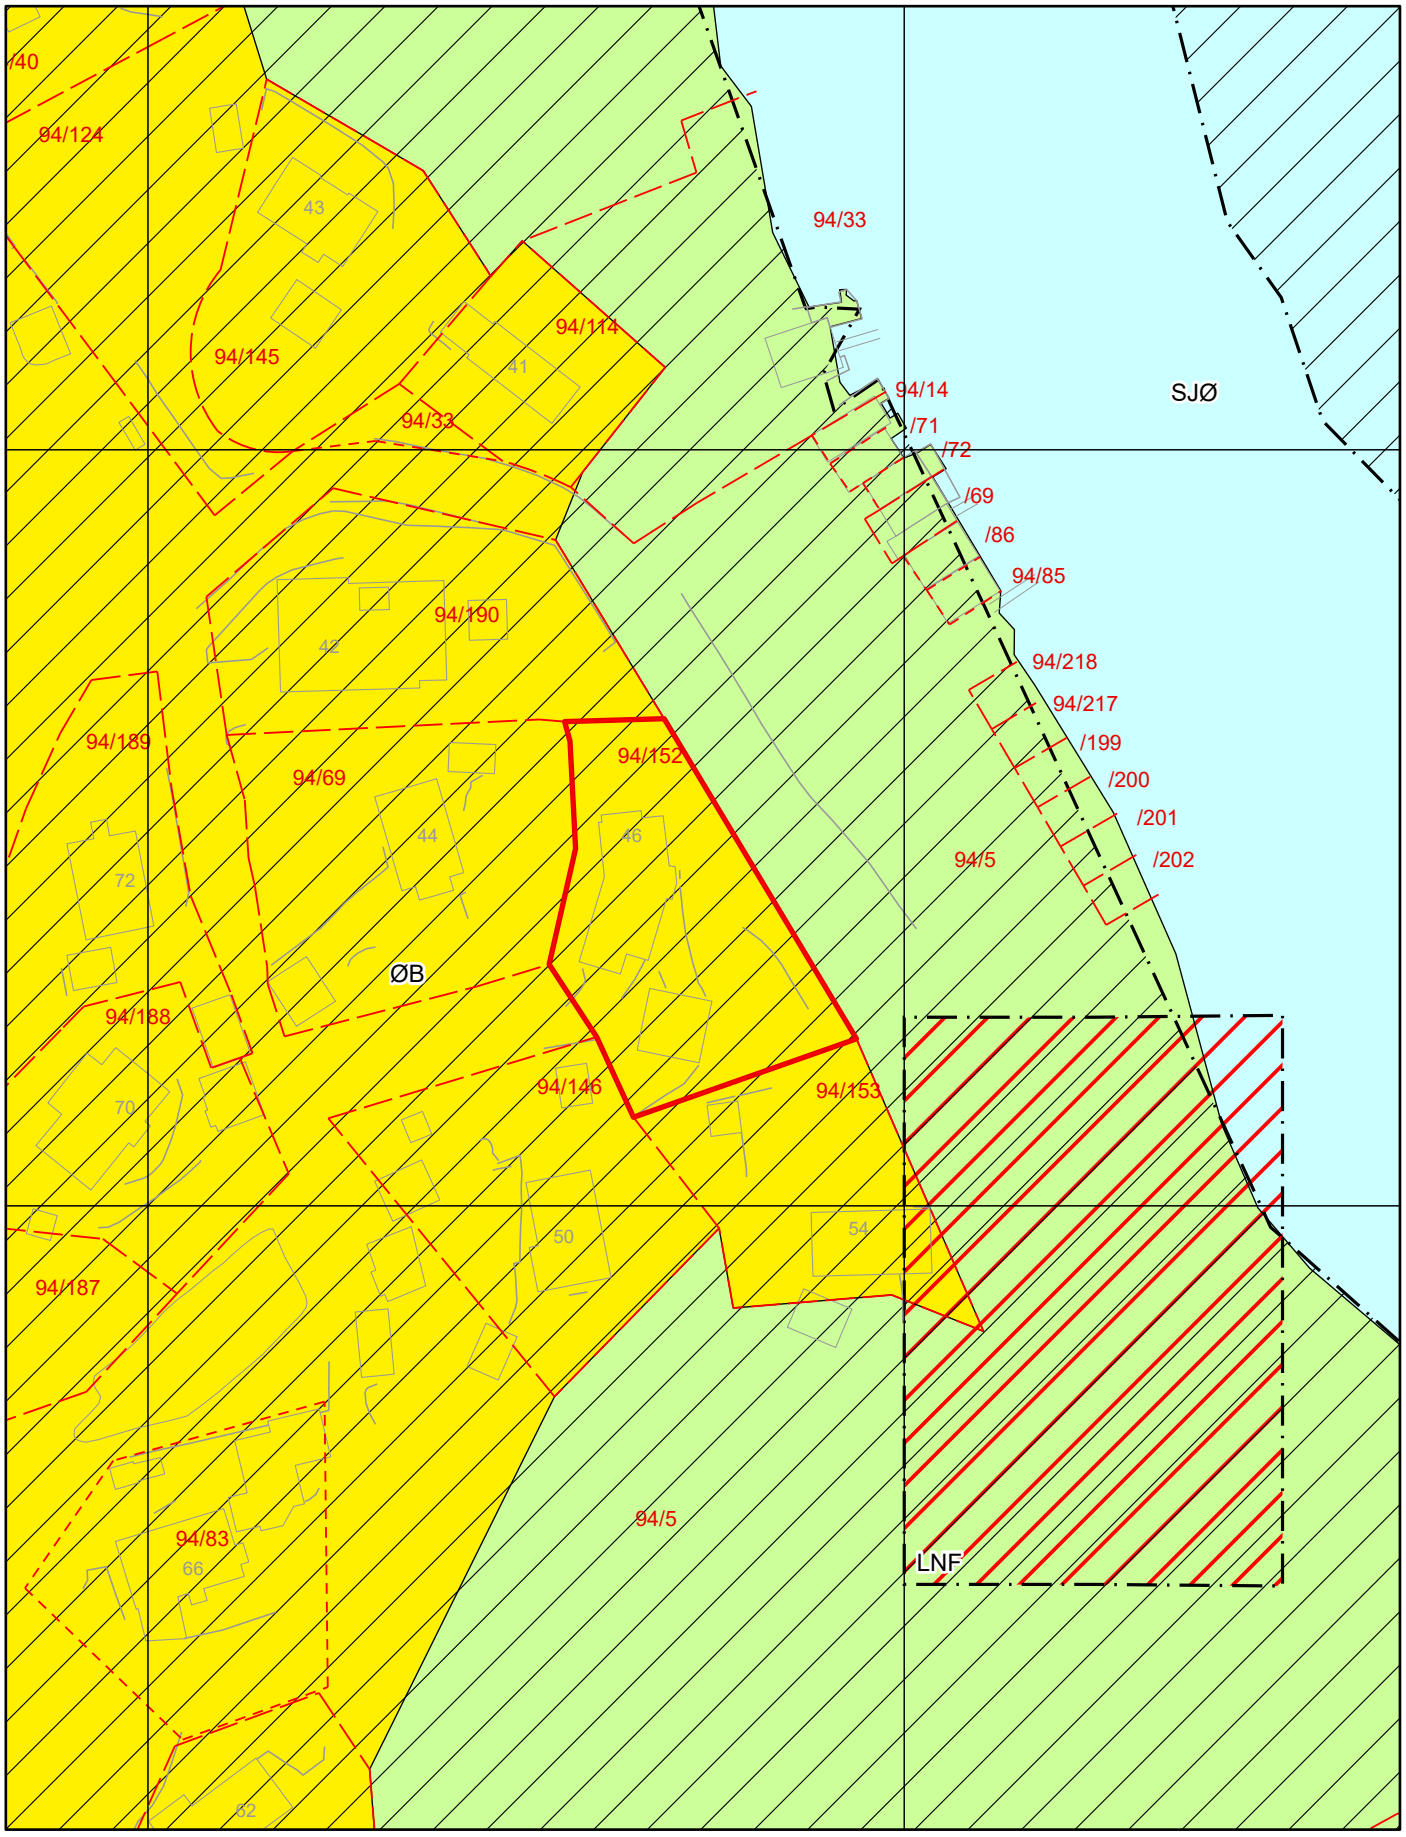

# Tegnforklaring for kommuneplan


Arealformålgrense


Angitthensyn landskap


Angitthensyn naturmiljø


Faresone

## KPA2018 Arealformål

Øvrig byggesone

LNF

Bruk og vern av sjø og vassdrag


BERGEN KOMMUNE

# Basiskart

Byrådsavdeling for byutvikling
Plan- og bygningsetaten
Målestokk v/A4: 1:500
Dato: 25.02.2026

Gnr/Bnr/Fnr/Snr: 94/152/0/0
Adresse: Botnegrenda 46

N

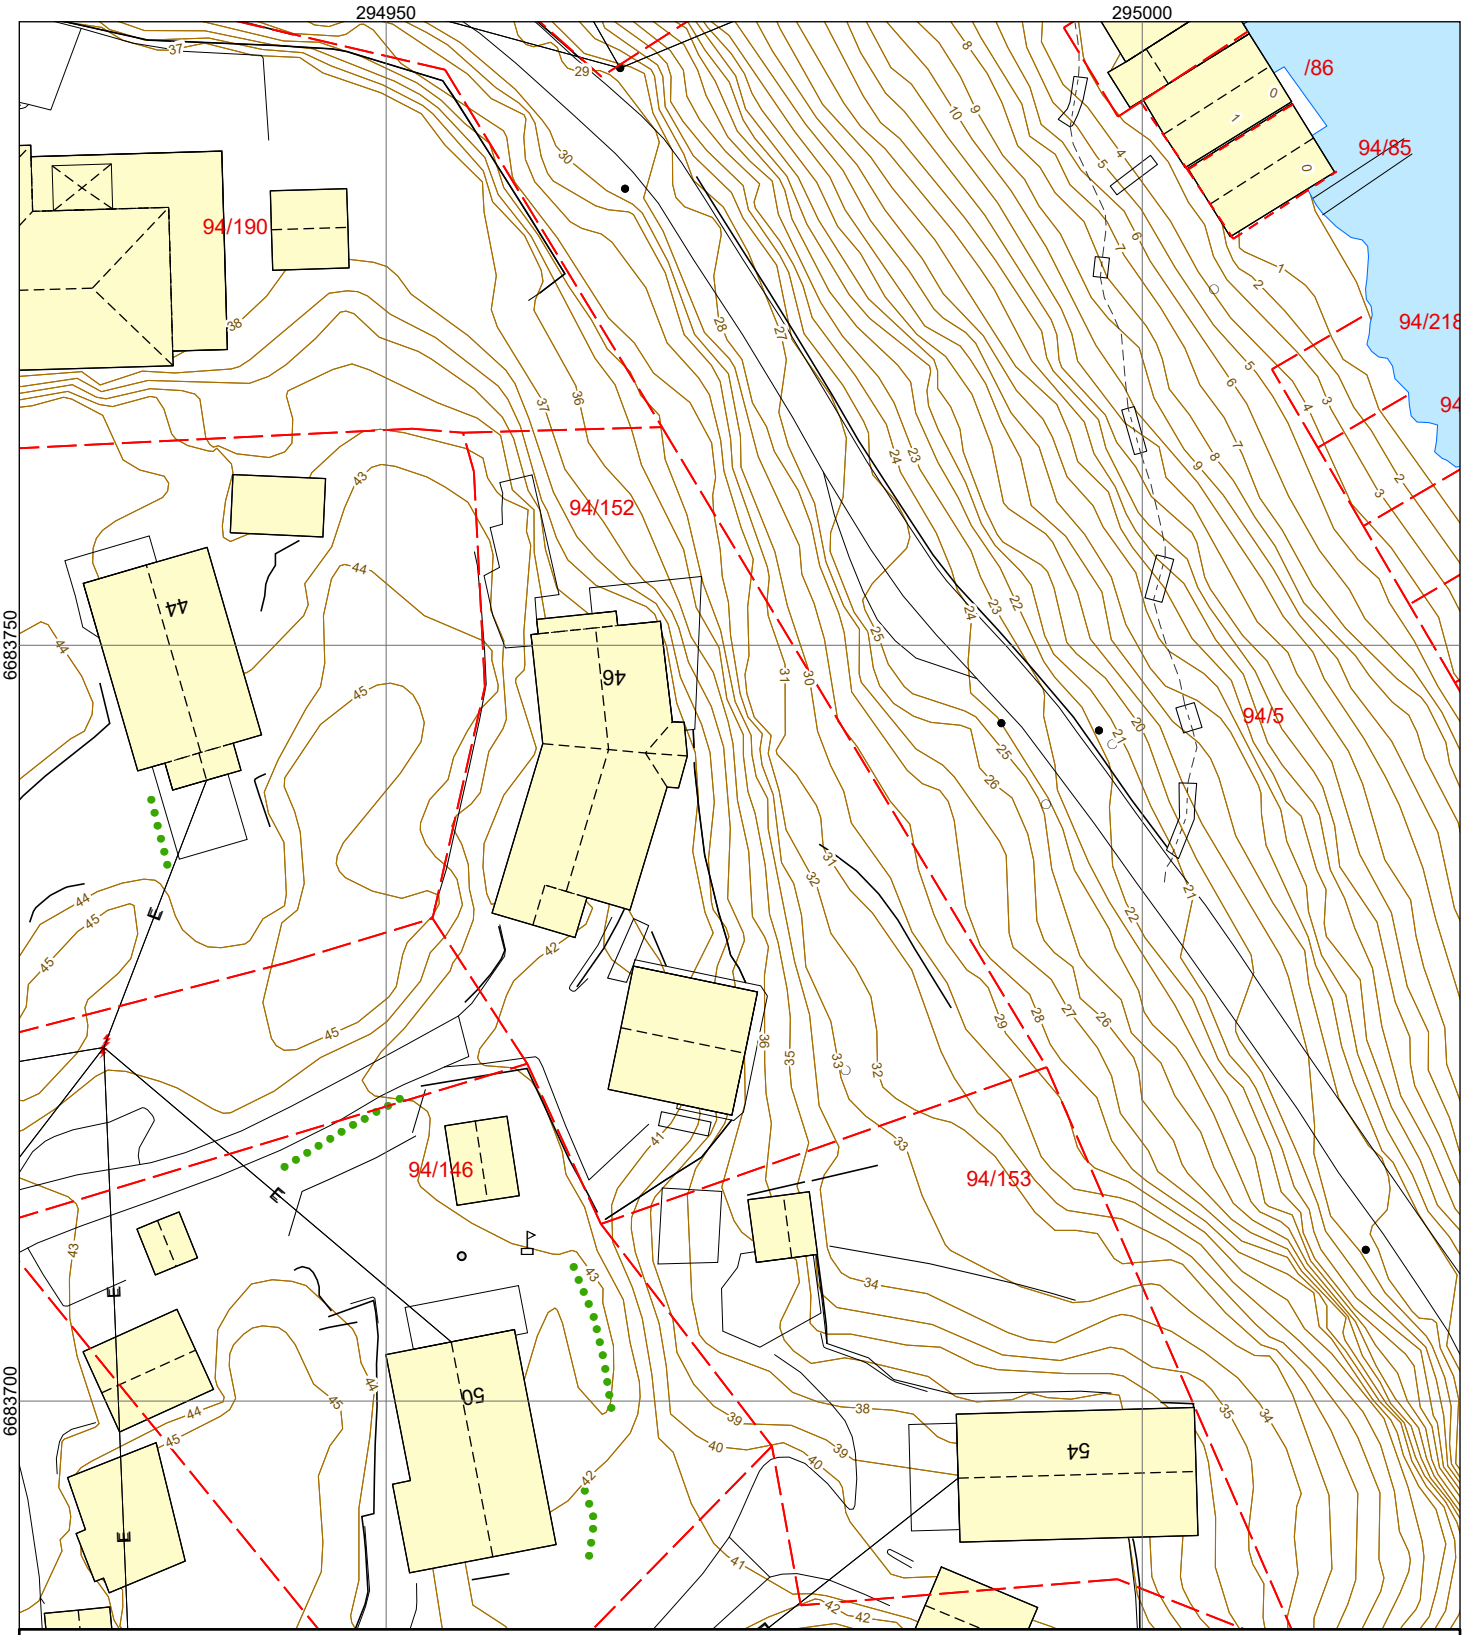


| | | | | |
|---|---|---|---|---|
| Bygning | Mur, frittstående | Stitrapp | Hydrant | Arkeologisk minne |
| Byggemeldt tiltak | Kraftledning | Høydekurve | Kum | Kulturminne |
| Kulturminne | Hekk | Innmålt tre | Sluk | |
| Eiendomsgrense | Sti | Flaggstang | Gatesluk | |
| Eiendomsgrense - usikker | Traktorveg | Mast | Fastmerker | |

# Nabolagsprofil

Botnegrenda 46 - Nabolaget Krokeide - vurdert av 47 lokalkjente

## Nabolaget spesielt anbefalt for

- Familier med barn
- Husdyreiere
- Etablerere

## Offentlig transport

| | | |
|---|---|---|
| Breivik<br>Linje 60, 61, 530 | 5 min<br>0.4 km |
| Krokeide ferjekai<br>Linje 1022 | 3 min<br>2.2 km |
| Lagunen terminal<br>Buss, trikk | 14 min<br>8.9 km |
| Bergen Flesland | 21 min |
| Bergen busstasjon<br>Buss, tog, trikk | 24 min<br>19.6 km |

## Skoler

| | |
|---|---|
| Krokeide skole (1-7 kl.)<br>45 elever, 4 klasser | 15 min<br>1.2 km |
| Kirkevoll skole (1-10 kl.)<br>558 elever, 26 klasser | 7 min<br>4.6 km |
| Rådalslien skole (8-10 kl.)<br>366 elever, 27 klasser | 14 min<br>8.7 km |
| Krokeide videregående skole<br>145 elever, 15 klasser | 4 min<br>2.3 km |
| Stend vidaregåande skule<br>330 elever, 11 klasser | 8 min<br>6 km |

«Bra naboskap, god utsikt og solforhold»

Sitat fra en lokalkjent

## Opplevd trygghet

Veldig trygt 91/100


## Kvalitet på skolene

Veldig bra 83/100

## Naboskapet

Godt vennskap 79/100

## Aldersfordeling

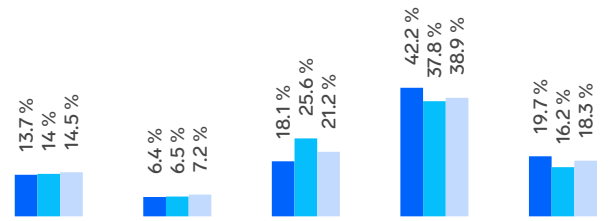


| Område | Personer | Husholdninger |
|---|---|---|
| Krokeide | 727 | 288 |
| Bergen kommune | 286 932 | 144 183 |
| Norge | 5 425 412 | 2 654 586 |

## Barnehager

| | |
|---|---|
| Fana barnehage (1-5 år)<br>119 barn | 7 min<br>4.6 km |
| Kvernabekken barnehage (1-5 år)<br>57 barn | 8 min<br>5.5 km |
| Råtun barnehage (0-5 år)<br>98 barn | 12 min<br>8.5 km |

## Dagligvare

| | |
|---|---|
| Coop Extra Fana<br>Post i butikk | 5 min<br>3.8 km |
| Kiwi Krokeideveien<br>PostNord | 6 min<br>4.4 km |

FINN

Innholdet i nabolagsprofilen er hentet fra ulike datakilder, og feil eller mangler kan forekomme. Vurderinger og sitater er innhentet på web og gir uttrykk for hvordan naboene vurderer nabolaget. FINN.no AS kan ikke holdes ansvarlig for feil/mangler i profilen. Copyright © Finn.no AS 2026

## Primære transportmidler

1. Egen bil
2. Buss

### Støynivået
Lite støynivå 97/100


### Turmulighetene
Nærhet til skog og mark 95/100

### Trafikk
Lite trafikk 87/100

## Sport

| | | |
|---|---|---|
| Krokeide skole<br>Aktivitetshall, ballspill | 16 min<br>1.3 km | |
| Krokeide yrkesskole<br>Aktivitetshall | 5 min<br>2.9 km | |
| SATS Lagunen | 14 min | |
| Yogaloftet Fana | 15 min | |

## Boligmasse

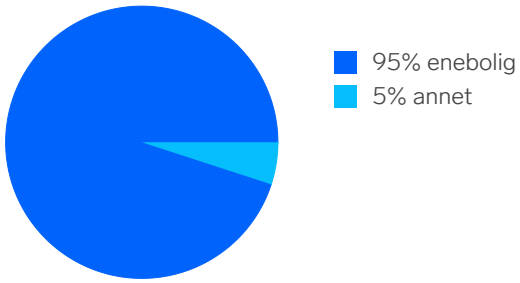



«Fjell og hav, flotte naboer og vidunderlig barneskole»

Sitat fra en lokalkjent


## Varer/Tjenester

| | |
|---|---|
| Lagunen Storsenter | 14 min |
| Vitusapotek Laguneparken | 13 min |

## Aldersfordeling barn (0-18 år)

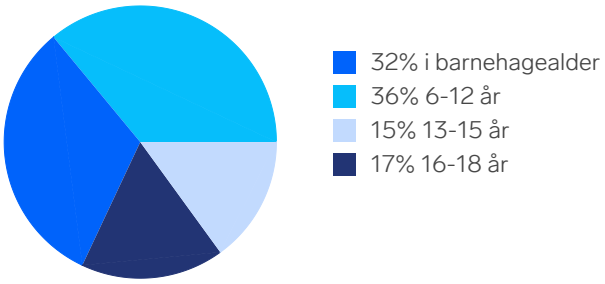



## Familiesammensetning

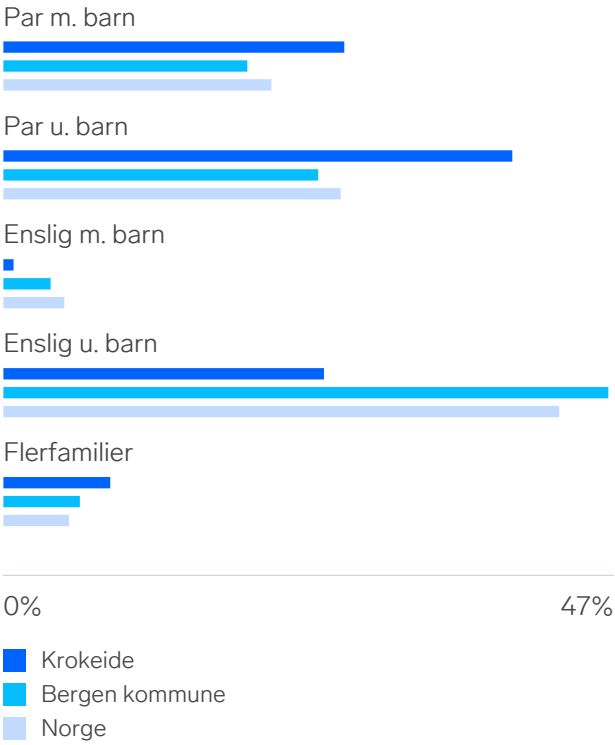



## Sivilstand

| | | Norge |
|---|---|---|
| Gift | 42% | 33% |
| Ikke gift | 48% | 54% |
| Separert | 7% | 9% |
| Enke/Enkemann | 4% | 4% |

FINN
Innholdet i nabolagsprofilen er hentet fra ulike datakilder, og feil eller mangler kan forekomme. Vurderinger og sitater er innhentet på web og gir uttrykk for hvordan naboene vurderer nabolaget. FINN.no AS kan ikke holdes ansvarlig for feil/mangler i profilen. Copyright © Finn.no AS 2026

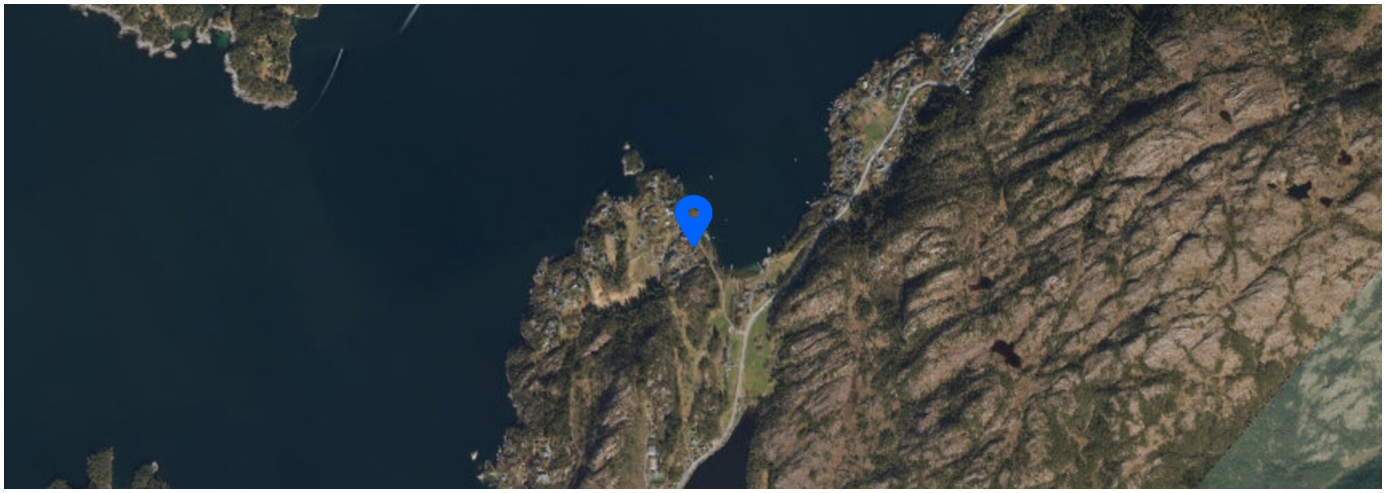

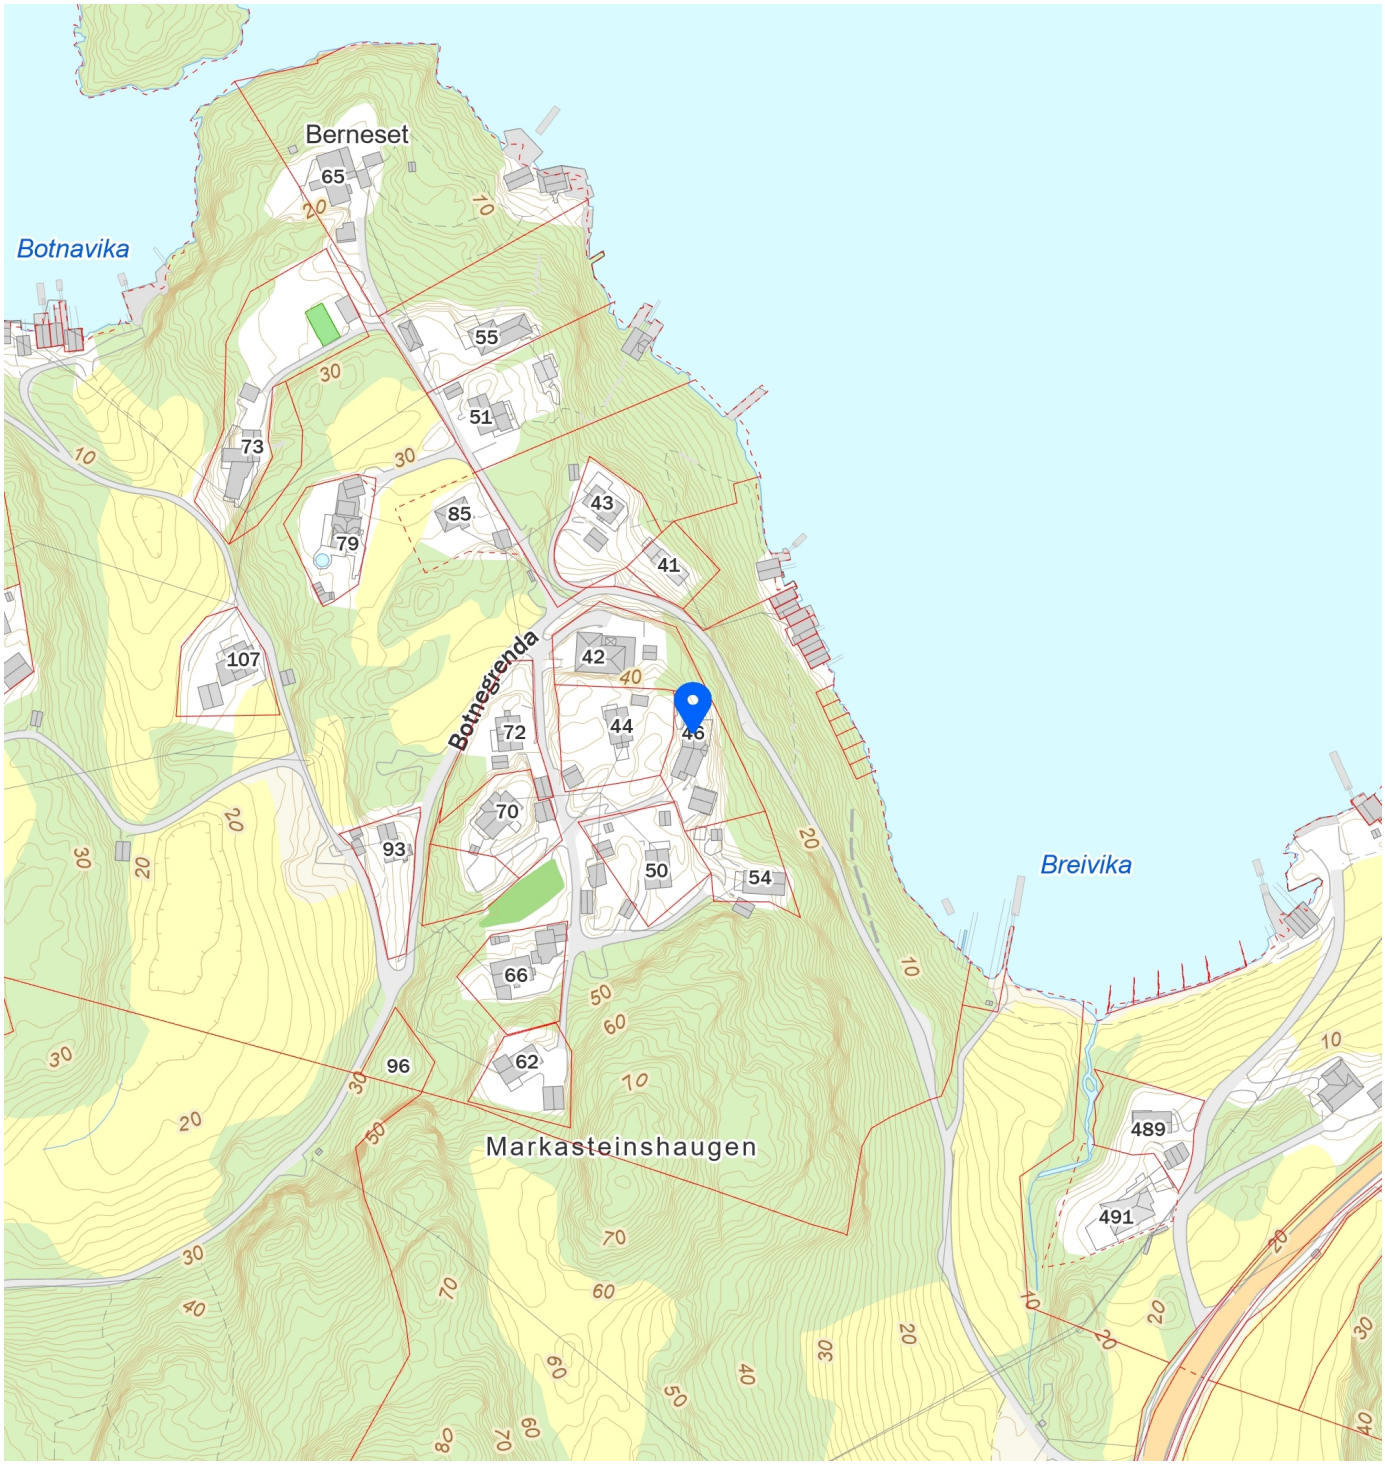


FINN
Innholdet i nabolagsprofilen er hentet fra ulike datakilder, og feil eller mangler kan forekomme. Vurderinger og sitater er innhentet på web og gir uttrykk for hvordan naboene vurderer nabolaget. FINN.no AS kan ikke holdes ansvarlig for feil/mangler i profilen. Copyright © Finn.no AS 2026