EIERSKIFTERAPPORT™

Leilighet
Sivles gate 6
5059 Bergen

www.e3.no

Boligens tekniske tilstand:

Antall	TG	
0	TG 0	Ingen avvik
5	TG 1	Ingen vesentlige avvik
4	TG 2	Vesentlige avvik
0	TG 3	Store eller alvorlige avvik
0	TG iu	Ikke undersøkt

Utført av:
Takstmann
Mats Hansen
Dato: 11/12/2025

Rotthaugsgaten 1 C
Bergen 5033
45392791
mats@takstmannmh.no

Dersom bygningsdelen kun har en tilstandsgrad og ikke er beskrevet, betyr det at det ikke er noen avvik i forhold til det som kan forventes. Alder tatt i betraktning.

Takstmannens utdypende vurdering av bygningsdeler med TG 2 og TG 3 finnes på siste siden(e) i denne rapporten.

Denne rapporten er gyldig i 12 mnd.

©mstr.no

www.bmtf.no

OM EIERSKIFTERAPPORT™

Rapporten er bygget på BMTFs faglige rammeverk for tilstandsanalyse ved salg av bolig, NS3600 og avhendingslova. I denne tilstandsanalysen legges det stor vekt på å kontrollere bygningsdeler hvor det erfaringsmessig kan oppstå konflikter. Rapporten tilfredsstiller lov om avhending av fast eigedom med endringer i avhendingslova (tryggere bolighandel) fra 1.1.2022.

AVGRENSNING:
EIERSKIFTERAPPORT™ er godkjent av Byggmestrenes Takseringsforbund og kan kun benyttes av BMTF-sertifiserte takstmenn. Rapporten er spesielt godt egnet ved eierskifte av boliger. Rapporten erstatter ikke kjøpers undersøkelsesplikt eller selgers opplysningsplikt i henhold til lov om avhending av fast eigedom.

NIVÅ AV ANALYSEN:
Tilstandsanalysen utføres ved grundige visuelle observasjoner kombinert med undersøkelser, målinger, bruk av egnede instrumenter og registreringer. Dersom det er mistanke til høyt fuktnivå i vegger mot våtrom, eller i rom under terreng kan tilstandsanalysen omfatte destruktive inngrep som for eksempel hullborring i vegger.

Det kan utføres inngrep i vegg eller etasjeskillere ved bad og i rom under terreng for undersøkelse av fukt ved mistanke til alvorlige avvik. Alle bygningsdeler blir undersøkt, med stor vekt på de områdene som takstmannen, erfaringsmessig, kjenner som svake punkter. Selv om takstmannens analyser er svært grundig, kan det forekomme skjulte feil og mangler.

For bolig er referansenivået for de ulike rom og bygningsdeler gitt som krav til tilstandsgrad TG 1, det vil si uten skader og fagmessig riktig utført og i henhold til gjeldende lov/forskrift som gjelder for den aktuelle boligen der ikke tilleggene angir annet. Generelt er referansenivået byggeforskrifter som var gjeldende når bygningen/bygningsdelen ble byggesøkt.

LEVETIDSBETRAKTNINGER:
Når det refereres til levetid er dette basert på takstmannens erfaringstall og Byggforskserien 700.320 Intervaller for vedlikehold og utskifting av bygningsdeler, SINTEF Byggforsk.

Levetidsbetraktningene beregnes med hovedvekt på takstmannens skjønnsmessige vurdering av den enkelte bygningsdelens antatte gjenstående levetid. Dette avhenger også av forskjellige faktorer som kan gjøre seg gjeldende når det gjelder værforhold og bruk.

Levetiden vil variere noe dersom andre kriterier enn teknisk levetid, som for eksempel vedlikehold, estetikk, økonomi, sikkerhet, funksjon eller andre brukerønsker, er lagt til grunn.

VÆR OPPMERKSOM PÅ
Egenerklæringsskjema skal alltid legges frem for rapportansvarlig før tilstandsanalysen påbegynnes. Dersom egenerklæring ikke foreligger, vil dette komme tydelig frem på en av de siste sidene av rapporten under ovenstående overskrift.

Dersom det er lagt frem dokumentasjon av pågående byggesaker og/eller manglende ferdigattest, og/eller midlertidig brukstillatelse. Så vil også dette komme tydelig frem på en av de siste sidene av rapporten under samme overskrift som over.

KOSTNADSVURDERING VED TG3
Dersom det er angitt TG3 på en bygningsdel i denne rapporten, så vil det være angitt et antatt kostnadsoverslag over hva det vil koste å sette den i stand, uten å øke standarden.

PIPER OG ILDSTEDER:
Grundig undersøkelse av piper og ildsteder anbefales utført i samråd med offentlige godkjenningsmyndigheter.

ELEKTRISK ANLEGG OG BRANNFOREBYGGENDE TILTAK:
Ved omsetning av bolig vil man ofte få endring i bruk av det elektriske anlegget. BMTF anbefaler på generelt grunnlag at en registrert elektroinstallatør foretar en kontroll av boliginstallasjon ved eierskifte.

Dette kan for eksempel være en rapport fra periodisk kontroll av boliginstallasjon i henhold til NEK 405-2, som omfatter kontroll av både det elektriske og det branntekniske anlegget.

©mstr.no

BMTF TILSTANDSRAPPORT BMTF

MER OM TILSTANDSGRADENE I DENNE RAPPORTEN:

TG 0	TG 0 betyr at bygningsdelen ikke har noen avvik. * Det er ingen tegn til slitasje. * Dokumentert fagmessig godt utført. * Det er ingen merknader.
TG 1	TG1 betyr at bygningsdelen kan ha mindre avvik. * Som forventet i forhold til alder/bruksslitasje. * Strakstiltak anses ikke som nødvendig.
TG 2	TG 2 betyr at bygningsdelen kan ha vesentlige avvik. Eksempler på TG2 kan være at bygningsdelen er: * Feil utført. * Skadet, eller symptomer på skade. * Svært slitt. * Nedsatt funksjon. * Utgått på dato. * Kort gjenværende brukstid. * Det er behov for tiltak i nær fremtid. * Det er grunn til overvåkning av denne bygningsdelen.
TG 3	TG 3 betyr at bygningsdelen kan ha store eller alvorlige avvik. Eksempler på TG3 kan være at bygningsdelen er: * Har total funksjonssvikt * Fyller ikke lenger formålet * Er en fare for liv og helse Det er et akutt behov for tiltak, og/eller det er avvik fra lover eller forskrifter som gjelder for den aktuelle bygningsdelen eller byggverket.
TG iu	TG iu betyr at bygningsdelen ikke er undersøkt. Denne tilstandsgraden skal kun benyttes unntaksvis. Eksempler kan være: * Snødekket tak og krypekjeller uten inspeksjonsmulighet på tidspunktet for analysen * Bygningsdelen, arealet eller rommet er ikke tilgjengelig for inspeksjon på tidspunktet for analysen

EIENDOMSDATA:

Matrikkeldata:	Gnr:162, Bnr: 478
Hjemmelshaver:	Åshild Johansen
Seksjonsnummer:	5
Festenummer:	-
Andelsnummer:	-
Byggeår:	1936
Tomt:	248 m²
Kommune:	Bergen

BEFARINGEN:

Oppdragsgiver:	Åshild Johansen
Befaringsdato:	26.11.2025
Fuktmåler benyttet:	Protimeter MMS 2
Vann:	OFFENTLIG
Avløp:	OFFENTLIG
Adkomst:	OFFENTLIG

OM TOMTEN:
Bygningsmassen opptar store deler av eiendommen.

©mstr.no

BMTF TILSTANDSRAPPORT BMTF

OM BYGGEMETODEN:
Fundamentert på antatt faste masser av komprimert sprengstein/grov pukk på fjell, det er ikke foretatt grunnundersøkelser. Gulv mot grunn av betong. Grunnmur og fundamenter av betongkonstruksjoner. Etasjeskiller av trebjelkelag. Ytterveggkonstruksjoner over grunnmur er oppført i murkonstruksjoner, utvendig er veggene overflatebehandlet med murpuss og maling. Vinduer med isolerglass i malte trekarmer. Takkonstruksjonen er utført som saltakskonstruksjon av tresperrer, taket er tekket med sutak, lekter og takstein. Taket er ikke besiktiget.

Grunnmur og drenering:
Forventet levetid for vegg mot terreng av betongvegg eller murt vegg av blokker: 20 - 60 år.
Forventet levetid for drenering: 20 – 60 år avhengig av grunnforhold.

Vegger:
Forventet levetid for veggkonstruksjoner av bindingsverk av tre: 40 - 80 år.
Forventet levetid før omfuging av puss: 20 – 60 år.
Forventet levetid før slemming av mur / forblending med slemming: 30 – 60 år.
Forventet Levetid på utvendig trekledning: 40 - 60 år.

OVERORDNET FAGLIG VURDERING AV EIENDOMMEN:
Avvik som er funnet på befaringsdagen står nærmere beskrevet under de aktuelle bygningsdelene. Ved avhending av eiendommen gjøres det oppmerksom på selgers opplysningsplikt og kjøpers undersøkelses plikt iht. Lov om avhending. For rapporter som gjelder leilighet i et sameie eller aksje/andelslag (borettslag) er undersøkelsene begrenset til innvendig i leiligheten og dennes tilleggsdel (boder/kott/altan eller lignende). Fellesarealer og felles bygningsmasse er ikke kontrollert.

ANNET:
Informasjon om sameiet:
Styretsleder: Haakon Magnussen Haugen
Kontaktperson: Haakon Magnussen Haugen

Beliggenhet:
Beliggenhet på Kronstad rett utenfor Bergen Sentrum. Leiligheten ligger sentralt på Kronstad, med kort gangavstand til bybanestopp, HVL, butikk, post, Haukeland sykehus, Haukelandshallen og Brann Stadion. På Kronstad ligger også Kronstad hovedgård, Krohnsminde idrettsplass, Kronstad skole, Hunstad skole, Gimle skole, Møllebakken skole, Årstad videregående skole, Kunstskolen i Bergen, Adventkirken, Den Evangelisk- Lutherske Frikirken, tidligere Kronstad stasjon og tettbebygde boligområder.

Nøkkelopplysninger:
Organisasjonsnummer: 994 921 940
Navn/foretaksnavn: SAMEIET SIVLESGATE 6
Organisasjonsform: Eierseksjoner
Registrert i Enhetsregisteret: 07.01.2010
Stiftelsesdato: 02.04.1996

Takstobjektet:
3-Roms selveierleilighet.
Tilhørende leiligheten er det to boder i kjelleren på henholdsvis 4,1m² og 3m².

Oppvarming: Varmekabler på badet, ellers elektrisk oppvarming. Teknisk tilstand på varmekilder er ikke kontrollert.

El. Anlegg: Sikringsskapet inneholder automatsikringer. Sikringsskapet er ikke videre undersøkt da dette krever spesialkompetanse.

VVS: Leiligheten har sluk og avløpsrør av plast og støpejern. Det er benyttet rør-i-rør, plastrør til vannforsyningsrør. VVS anlegget er ikke nærmere kontrollert da dette krever spesialkompetanse.

DOKUMENTKONTROLL:
Opplysninger fra hjemmelshaver.

BESKRIVELSE AV INNVENDIGE OVERFLATER (vegger, tak og gulv):
Gulv: Badet har flislagt gulv, gangen har gulvbelegg, resterende rom har laminatgulv.

Vegger: Badet har fliser, resterende rom har malte flater.

Tak: Malte flater.

FORMÅL MED ANALYSEN:
Tilstandsvurderingen er gjennomført for å avdekke eventuelle avvik og mangler ved boligen. Rapporten er utarbeidet i forbindelse med salg av den aktuelle eiendommen. Oppdragsgiver/eier deltok under befaringen med mulighet for å informere om svakheter som bør undersøkes grundigere.

©mstr.no

BMTF TILSTANDSRAPPORT BMTF

VESENTLIGE ENDRINGER ETTER BYGGEÅR:

Opplysninger fra hjemmelshaver:

- Badet ble oppgradert i 2018.
- Kjøkkeninnredningen ble montert i 2018.
- Varmtvannsberederen er fra 2018.
- Lagt laminatgulv i stuen i 2018.
- Lagt nytt overflategulv i gangen i 2025.
- Malt vegg og enkelte himlingsflater til ulike tidspunkt.

FELLESKOSTNADER:

-

BMTF
TILSTANDSRAPPORT
BMTF

AREALER OG ANVENDELSE:

Arealmålingene i denne rapporten måles etter Norsk Standard 3940. Arealer oppgis i hele kvadratmeter i denne rapporten, og gjelder for det tidspunkt rapporten er datert.

MÅLEVERDIGE AREALER:

Større arealer enn nødvendig åpninger for trapp, heis sjakter og lignende regnes ikke med i etasjens areal. Rom som skal måles må være tilgjengelig, slik at det kan måles. Rommene kan stride mot byggeforskriftene, men likevel være måleverdig.

AREALBEGREPER:

BRA-i =Internt bruksareal

BRA-e =Eksternt bruksareal

BRA-b =Innglasset balkong

TBA =Terrasse- og balkongareal

ENDRINGER:

Rom som ligger utenfor boenheten, men som eier har påvist og/eller opplyst at tilhører boenheten, er oppmålt og inkludert i BRA-e. Det er ikke fremvist dokumentasjon på at rommet tilhører boenheten, med mindre dette er angitt særskilt. Rom utenfor boenheten kan omdisponeres av borettslaget/sameiet og dette kan påvirke boligens BRA. Vær oppmerksom på at NS 3940:2023 og eierseksjonsloven har ulik definisjon av fellesareal. Ved arealmåling gjelder NS 3940:2023 som definerer fellesareal slik: Delen av bygning som brukes av to eller flere bruksenheter eller til bygningens forvaltning, drift eller vedlikehold.

NB:

Ved overgang fra eldre versjon av NS3940 til revidert utgave med nye måleregler, kan det forekomme arealavvik for rapporter som er utført mellom Oktober 2023 og Desember 2024. NS3940:2023 må vurderes til å være gjeldene bransjestandard fram til ny versjon utgis. Dette til tross for at standarden er trukket tilbake juni 2024.

AREAL BOLIG:

Etasje:	BRA-i	BRA-e	BRA-b	TBA	P-Rom m²	S-Rom m²
3. Etasje	49	0	0	0	49	0
Kjellerboder	0	7	0	0	0	7
SUM BYGNING	49	7	0	0	49	7
SUM BRA	56					

AREAL GARASJE/UTHUS:

Etasje:	BRA-i	BRA-e	BRA-b	TBA	P-Rom m²	S-Rom m²
SUM BYGNING						
SUM BRA						

BRA-i:

Gang(4,5m²), bad(2,2m²), soverom(8,3m²), soverom(9,9m²), stue(16,6m²), kjøkken(5,6m²).

BRA-e:

Kjeller: Ekstern bod(4,1m²), ekstern bod(3m²).

MERKNADER OM AREAL:

Arealene av hvert rom (nettoareal) summert vil avvike fra oppgitt totalt areal. Dette som følge av at tykkelsen av skillevegger/innervegger og eventuelle sjakter eller piper er trukket fra nettoarealet av hvert rom, men skal iht. målereglene (NS3940) medregnes i totalarealet.

Takstmann har ikke kontrollert seksjoneringspapirer, tegninger eller andre godkjenninger tilknyttet eksterne boder. Eksterne boder er fremvist av eier og kan avvike.

MERKNADER OM ANDRE BYGNINGSDELER:

©mstr.no

FORUTSETNINGER: (Værforhold, hindringer, etc.):
Det var ingen hindringer på befaringsdagen. Klimatiske forhold som temperaturforandringer, nedbørsmengde m.m. vil kunne påvirke boligen. Se pkt. Tilleggsopplysninger for ytterligere informasjon.

ANDRE MERKNADER:

TILSTEDE VED BEFARINGEN:
Hjemmelshaver

BMTF
TILSTANDSRAPPORT
BMTF

BYGGMESTER:

En BMTF-sertifisert takstmann er en byggmester eller tilsvarende fagperson med dokumentert minimum seks års erfaring fra analyse, reparasjon og oppføring av boliger. Takstmannen kan også være ansatt hos en byggmester eller et tilsvarende foretak. I slike tilfeller utarbeides rapporten under byggmesterens faglige ansvar, mens takstmannen fungerer som en selvstendig fagkyndig ressurs. Dette sikrer at rapporten bygger på riktig kompetanse og følger gjeldende faglige standarder.

INTEGRITET:

UAVHENGIG TAKSTMANN

Denne rapporten er utarbeidet av en uavhengig takstmann uten bindinger til andre aktører i eiendomsbransjen. Takstmannen har verken et ansettelsesforhold til, eller økonomisk interesse i sin oppdragsgivers virksomhet. For nærmere beskrivelse av kravene til takstmannens integritet, se BMTFs etiske retningslinjer på www.BMTF.no

---

Ansvarlig for rapporten:

Mats Hansen

Tømrersvenn, byggmester og BMTF sertifisert takstmann

11/12/2025



Mats Hansen

BMTF TILSTANDSRAPPORT BMTF

©mstr.no

1. Våtrom

1.1 Våtrom

TG 1 1.1.1 Overflate vegger og himling

Det er ikke påvist riss og sprekker.

Det er ikke påvist bom (hulrom) under fliser.

Det er benyttet fliser på veggene og malte flater i himlingen.

Overflatene fremstod med normal bruksslitasje i henhold til alder.

Merknader:

TG 2 1.1.2 Overflate gulv

Det er ikke påvist riss og sprekker.

Det er ikke påvist bom (hulrom) under fliser.

Det er benyttet fliser på gulvet.

Ved kontroll ble det ikke registrert bom i fliser, det gjøres oppmerksom på at mindre tilfeller av bom i fliser kan oppstå. Når ikke hele flisen har kontakt med underlaget, vil det oppstå luftlommer. Dette blir kalt "bom", og kan medføre at flisen sprekker ved belastning.

Merknad/vurdering av avvik:
Minimumskravet for membranoppkant ved dørterskel er ikke oppfylt.

Det ble registrert en ujevn overgang mellom gulvflisene der flisene går over til mosaikkflis.

Merknader:

TG 1 1.1.3 Membran, tettesjiktet og sluk

Det er muligheter for å rengjøre sluk.

Det er ikke boret hull i tilstøtende rom eller fra undersiden. Se under.

Det er fuktkontrollert med egnet fuktmåleverktøy. Se under.

Det gjøres spesielt oppmerksom på at tekking (membran og mansjetter) ikke er kontrollerbare fordi dette bare kan gjøres ved å demontere fliser. Denne type destruktive undersøkelser blir aldri foretatt ved en tilstandskontroll for eierskifterapport.

Alder og observasjoner gjort på befaringsdagen tilsier at det er membran.

Det er benyttet plastsluk.

Hulltaking:
Det ble ikke gjennomført hulltaking som følge av rommets plassering, aktuelle vegger for hulltaking vender mot nabo eller innredning/varmtvannsbereder på motsatt side. Hulltaking er en inspeksjonsmetode hvor det borres et inspeksjonshull på 73mm fra tilstøtende rom for å undersøke for fukt/skader. Det er imidlertid gjennomført fuktkontroll med fuktindikator, denne ga ikke utslag for unormale fuktverdier. Hulltaking vil generelt gi en bedre fuktanalyse.

Badet inneholder: Vegghengt toalett, helstøpt servant, skuffer under servant med slette fronter, dusjdører i klart glass.

Merknader:

2. Kjøkken

TG 1 2.1 Kjøkken

©mstr.no

www.bmtf.no

Det er ikke påvist fukt ved kjøleskap, vaskemaskin, varmtvannsbereder eller andre vanninstallasjoner.

Det er ikke påvist avvik i forhold til trykk i vannkran.

Det er ikke påvist avvik i forhold til avrenning fra avløp.

Det er ikke påvist symptomer på fukt og råte i nabokonstruksjoner.

Kjøkkeninnredning med slette fronter, laminat benkeplate, over benkeplaten er det benyttet baderomsplater, stål oppvaskkum, ventilator.

- Integrert induksjonsplatetopp
- Integrert stekeovn
- Integrert oppvaskmaskin
- Integrert kjøl- og frys

Teknisk tilstand på hvitevarer er ikke kontrollert.

Fuktkontroll som er foretatt med fuktindikator ga ikke unormale fuktverdier i områder der det anses og være fare for fuktvandring. Disse områdene er i hovedsak i underskap under vask, området rundt oppvaskmaskin og på gulv rundt sokkel list.

Merknader:

3. Andre Rom

TG 2 3.1 Andre rom

Generelt: Normal brukslitasje på overflater. Vær oppmerksom på at det som regel vil være diverse mindre hull i overflater etter bilder/hyller etc, og noe misfarge/skjolder hvor bilder, hyller/ møblement etc har vært plassert. På gulv vil det som regel være diverse slitasje, og noe misfarge/ riper og lignende hvor møblement har vært plassert. Dette er normalt i en fraflyttet boenhet, og slike mindre "avvik" er å anse som normalt.

Merknad/vurdering av avvik:
Etasjeskille: Etasjeskille er ikke en del av minstekravet for utarbeidelse av tilstandsrapport i henhold til forskrift til avhendingslova. Det settes følgelig ikke tilstandsgrad basert på/i henhold til målinger eller utbedringskostnad. Etasjeskille/gulvene kommenteres likevel grunnet avvik. Det er registrert skjevheter/ujevnheter i etasjeskille/gulvene, tiltak må iverksettes dersom avvik skal utbedres. I stuegulvet er det registrert en del knirk, for utbedring må gulvene skiftes ut.

Merknader:

4. Vinduer og ytterdører

TG 1 4.1 Vinduer og ytterdører

Det er ikke påvist punkterte glass.

Vinduer med isolerglass i malte trekarmer.
Vinduene er fra 2023 og 2024.
Vinduene har normal bruksslitasje i henhold til alder.

Dørene fremstod med normal bruksslitasje i henhold til alder.

Det ble ikke oppdaget punkterte glass under befaringen. Punkterte glass kan tidvis være vanskelig og observere.

Merknader:

5. Balkonger, verandaer og lignende

Ingen 5.1 Balkonger, verandaer og lignende

Bygningsdelen eksisterer ikke.

Merknader:

©mstr.no

www.bmtf.no

6. VVS

TG 2 6.1 WC og innvendige vann- og avløpsrør

Materiale, sammenkoblingspunkter, kondensisolasjon og termisk isolasjon vurderes som tilfredsstillende.

Avløpskapasiteten vurderes som tilfredsstillende.

Lukt fra avløpssystemet vurderes som tilfredsstillende.

Det er WC med innebygget sisterne.

Det gjøres oppmerksom på at det kun er synlige rørinstallasjoner som er kontrollert. Rørgjennomføringer som er skjult i vegg er ikke videre undersøkt. Utvendige vann- og avløpsrør er ikke kontrollert.

Det er benyttet rør i rør - plastrør til vannforsyningsrør.
Forventet levetid på plastrør: 25 - 50 år.

Boligen har sluk og avløpsrør i plast og støpejern.
Forventet levetid for sluk av plast: 30-50 år.

Merknad/vurdering av avvik:
Mer enn forventet brukstid er oppbrukt på sluk- og avløpsløsning av støpejern (kjøkkenet og avløpsrør i bygningen). Som følge av alder må sluk jevnlig kontrolleres og rengjøres. For utbedring må sluk og avløpsrør skiftes ut, tidspunkt for når dette blir nødvendig er vanskelig å si noe om. Alder på bygningsdelen utgjør en risiko for at skader plutselig kan oppstå. Sluk og avløpsrør må holdes under oppsyn, oppgradering anbefales innen kort tid.

På vegghengttoalett var det ingen synlig drensåpning/spalteåpning hvor en eventuell lekkasje vil kunne oppdages. Dersom toalettet ikke har innebygget drensløsning, bør det etableres drensåpning. Manglende drensåpning utgjør en risiko for fuktskader ved en lekkasje.

Merknader:

TG 2 6.2 Varmtvannsbereder

Varmtvannsbereder er fra 2018

Det er ikke påvist avdrypp og fuktskjolder ved bereder.

Varmtvannsberederen er plassert på kjøkkenet.

Merknad/vurdering av avvik:
Det er ikke etablert tilstrekkelig tilkomst til varmtvannsberederen. Tilstrekkelig tilkomst er viktig for og kunne utføre inspeksjoner, dersom skader plutselig skulle oppstå er det viktig med enkel tilkomst slik at tiltak raskt kan iverksettes. Forholdet øker risikoen for at skader ikke oppdages.

Merknader:

TG 1 6.3 Ventilasjon

Boligen tilfredsstiller ikke kravet til ventilasjon etter dagens krav. Under oppføringstidspunktet til boligen var det andre krav som var gjeldende.

For å oppfylle kravene til de nyeste bygningsforskriftene skal man nå benytte balansert ventilasjonsanlegg.

Merknader:

7. Elektrisk anlegg og samsvarserklæring

7.1 Elektrisk anlegg og samsvarserklæring

Når det gjelder resultater fra det lokale el-tilsynet: Se eventuelt eiers egenerklæringsskjema.

©mstr.no

BMTF TILSTANDSRAPPORT BMTF

El. Anlegg: Sikringsskapet inneholder automatsikringer. Sikringsskapet er ikke videre undersøkt da dette krever spesialkompetanse.

Det er ikke fremvist samsvarserklæring for anlegget. Kravet om samsvarserklæring gjelder både for anlegg som er nyere enn 1999, og for endringer utført på anlegg som er eldre enn 1999.

Det er ikke opplyst om årstall for forrige tilsyn av det elektriske anlegget. Det foreligger ikke dokumentasjon på gjennomført tilsyn eller dokumentasjon etter gjennomført tilsyn (dokumentasjon på avvik, mangler eller dokumentasjon på at anlegget er uten avvik).

Undertegnede takstmann har ikke fagkompetanse/spesialkompetanse til å utføre kontroll av elektriske anlegg og elektriske installasjoner. Det stilles strenge krav til kompetanse for kontroll av elektriske anlegg. Det anbefales på generelt grunnlag at registrert/autorisert elektroinstallatør/kontrollør foretar en kontroll av hele det elektriske anlegget.

Vurderingen av det elektriske anlegget er basert på visuell besiktigelse, opplysninger gitt av eier med eventuell tilhørende fremvist dokumentasjon, samt standard sjekkliste (begrensede undersøkelser sammenlignet med godkjent elkontroll).

Branntekniske forhold:
Alle boliger skal ha brannalarmanlegg eller røykvarslere. Minimumskravet er at man har minst én røykvarsler i hver etasje i boligen.

Alle boliger skal ha slokkeutstyr som husbrannslange, eller brannslukningsapparat. Brannslukningsapparatet må være på minst 6 kg (effektivitetsklasse på minst 21 A for skumapparat). Ved bruk av brannslange skal brannslangen være tilkoblet fast vannforsyning, det anbefales kuleventil (type kran).

Merknad/vurdering av avvik:
Det er ikke opplyst om forrige tilsyn av anlegget. Det må utføres el.kontroll (av autorisert kontrollør) av hele anlegget. Det hefter en risiko for pålegg om utbedringer på elektriske anlegg etter utført utvidet kontroll.

Merknader:

©mstr.no

BMTF TILSTANDSRAPPORT BMTF

Vær oppmerksom på:

Egenerklæringsskjema er levert i forbindelse med oppdraget.
Det er ikke fremlagt godkjente tegninger av boligen.
Det er ingen avvik i forhold til rømming og romhøyde, ut ifra gjeldende forskrifter for da boligen/rommene ble byggemeldt.
Innvendige rekkverk og håndrekker er i henhold til gjeldende forskrifter når bygningsdelen ble byggesøkt.

Tilleggsopplysninger:

Den bygningssakkyndige har ikke kontrollert om det foreligger offentligrettslige pålegg fra kommunen. Det er ikke kontrollert om det er pågående byggesaker, endringer i reguleringsplan som berører den aktuelle eiendommen eller andre ytre påvirkninger.

Vedrørende egenerklæringsskjema: Skjema vil følge som vedlegg til salgsoppgaven, det anbefales eventuelle interessenter å lese gjennom skjema før et eventuelt salg/kjøp gjennomføres. Det kan være flere relevante/nyttige opplysninger i dette skjema som ikke er videre beskrevet i denne rapporten.

Tilstandsrapporten har en gyldighet på 12 mnd. fra rapportdato. Skulle det oppstå skader, endringer eller annet av betydning ved boligen, oppfordres eier/selger til å informere om forholdene og oppdatere tilstandsrapporten.

I tilstandsrapporten har den bygningssakkyndige ikke gjort undersøkelser/vurderinger av bygningens estetikk og arkitektur, fellesarealer (med mindre boligeieren har vedlikeholdsplikt for fellesarealer), tilleggsbygg som garasje, biloppstillingsplass eller lignende i fellesanlegg/fellesområdet.

Takstmannens vurdering ved TG2:

1.1.2 Våtrom Overflate gulv

Minimumskravet for membranoppkant ved dørterskel er ikke oppfylt.

Det ble registrert en ujevn overgang mellom gulvflisene der flisene går over til mosaikkflis.

3.1 Andre rom

Etasjeskille: Etasjeskille er ikke en del av minstekravet for utarbeidelse av tilstandsrapport i henhold til forskrift til avhendingslova. Det settes følgelig ikke tilstandsgrad basert på/i henhold til målinger eller utbedringskostnad. Etasjeskille/gulvene kommenteres likevel grunnet avvik. Det er registrert skjevheter/ujevnheter i etasjeskille/gulvene, tiltak må iverksettes dersom avvik skal utbedres. I stuegulvet er det registrert en del knirk, for utbedring må gulvene skiftes ut.

6.1 WC og innvendige vann- og avløpsrør

Mer enn forventet brukstid er oppbrukt på sluk- og avløpsløsning av støpejern (kjøkkenet og avløpsrør i bygningen). Som følge av alder må sluk jevnlig kontrolleres og rengjøres. For utbedring må sluk og avløpsrør skiftes ut, tidspunkt for når dette blir nødvendig er vanskelig å si noe om. Alder på bygningsdelen utgjør en risiko for at skader plutselig kan oppstå. Sluk og avløpsrør må holdes under oppsyn, oppgradering anbefales innen kort tid.

På vegghengttoalett var det ingen synlig drensåpning/spalteåpning hvor en eventuell lekkasje vil kunne oppdages. Dersom toalettet ikke har innebygget drensløsning, bør det etableres drensåpning. Manglende drensåpning utgjør en risiko for fuktskader ved en lekkasje.

6.2 Varmtvannsbereder

Det er ikke etablert tilstrekkelig tilkomst til varmtvannsberederen. Tilstrekkelig tilkomst er viktig for og kunne utføre inspeksjoner, dersom skader plutselig skulle oppstå er det viktig med enkel tilkomst slik at tiltak raskt kan iverksettes. Forholdet øker risikoen for at skader ikke oppdages.

Takstmannens vurdering ved TG3:

©mstr.no

BMTF TILSTANDSRAPPORT BMTF

EIE eiendomsmegling

Gjensidige

Egenerklæring

Sivles gate 6, 5059 BERGEN

11 Jan 2026

Informasjon om eiendommen

Adresse	Postadresse	Enhetsnummer
Sivles gate 6	Sivles gate 6	

Opplysninger om selger og salgsobjekt

Driver du med omsetning eller utvikling av eiendom?

☐ Ja ☒ Nei

Når kjøpte du boligen?

Overtok 1. juni 2017.

Har du selv bodd i boligen?

☒ Ja ☐ Nei

Når og hvor lenge har eieren bodd i boligen? Hvis det er lengre perioder eieren ikke har bodd i boligen er det fint om du oppgir dette. Her kan du også oppgi annen relevant informasjon om eierskapet.

Har selv bodd i boligen hele eierperioden (fra juni 2017).

Har du kjennskap til feil /t eller mangler ved borettslagets/sameiets fellesområder, som for eksempel garasje, ønsker vi at du oppgir dette når du svarer på spørsmålene i egenerklæringen.

Informasjon om eksisterende husforsikring

Fremtind Forsikring AS-70, 28391560

Informasjon om selger

Selger

Johansen, Åshild

Forbehold

Selger tar spesifikt forbehold om feil og mangler som er beskrevet i egenerklæringsskjemaet.

Boligkjøper anses å kjenne til forholdene som er omtalt i dette egenerklæringsskjemaet. Disse forholdene kan ikke gjøres gjeldende som feil eller mangler senere.

Boligkjøper oppfordres til å selv undersøke eiendommen grundig.

Våtrom

1 **Har det vært feil på bad, vaskerom eller toalettrom?**

☒ Ja ☐ Nei, ikke som jeg kjenner til

Beskriv feilen og omfanget

Vannlekkase i sluket under dusjen. Ble oppdaget ved at det drypte vann ned på badet i etasjen under. Som følge måtte badet totalrenoveres.

2 **Er det utført arbeid på bad, vaskerom eller toalettrom?**

☒ Ja ☐ Nei, ikke som jeg kjenner til

2.1.1 **Navn på arbeid**

Nytt arbeid

2.1.2 **Årstall**

2018

2.1.3 **Hvordan ble arbeidet utført?**

☒ Faglært ☐ Ufaglært

2.1.4 **Fortell kort hva som ble gjort av faglærte**

Totalrenovering av bad utført faglærte (rørlegger, tømrer, murer, elektriker). Dette innebærer oppretting av nytt sluk, støping av gulv, nye vegger, membran, varmekabler i gulv, nye fliser gulv og vegg, nye baderomsmøbler, og rør-i-rør system.

2.1.5 **Hvilket firma utførte jobben?**

VS Bygg & Våtrom

2.1.6 **Har du dokumentasjon på arbeidet?**

☒ Ja ☐ Nei

Tak, yttervegg og fasade

3 **Har det lekket vann utenfra og inn, eller er det sett andre tegn til fukt?**

☐ Ja ☒ Nei, ikke som jeg kjenner til

4 **I din leilighet, er det utført arbeid på tak, yttervegg, vindu eller annen fasade?**

☒ Ja ☐ Nei, ikke som jeg kjenner til

4.1.1 **Navn på arbeid**

Nytt arbeid

4.1.2 **Årstall**

2024

4.1.3 **Hvordan ble arbeidet utført?**

☒ Faglært ☐ Ufaglært

4.1.4 **Fortell kort hva som ble gjort av faglærte**

NB! Formell fagkompetanse har jeg ikke funnet dokumentasjon på, men de har lang arbeidserfaring. Fasade-forbedring, maling og utskiftning av vinduer mot parkering høst 2023. Fasade-forbedring, maling og utskiftning av vinduer mot hage høst 2024.

4.1.5 **Hvilket firma utførte jobben?**

Quality Wladyslaw Staruch

4.1.6 **Har du dokumentasjon på arbeidet?**

☒ Ja ☐ Nei

Kjeller

5 **Har sameiet eller borettslaget hatt problemer med fukt, vann eller oversvømmelse i kjeller eller underetasje?**

☒ Ja ☐ Nei, ikke som jeg kjenner til

Liten oversvømmelse i felles vaskekjeller og sykkelrom sommer 2022 pga brudd i rør. Brudd ble fikset og rør fornyet av Olimb rørfornying AS (faglærte). Ikke problemer siden.

6 **Har leiligheten kjeller, underetasje eller andre rom under bakken?**

☒ Ja ☐ Nei

7 **Er det observert vann eller fukt i kjeller, krypkjeller eller underetasje?**

☐ Ja ☒ Nei, ikke som jeg kjenner til

8 **Er det utført arbeid med drenering?**

☐ Ja ☒ Nei, ikke som jeg kjenner til

Elektrisitet

9 **Har det vært feil på det elektriske anlegget?**

☐ Ja ☒ Nei, ikke som jeg kjenner til

10 **Er det utført arbeid på det elektriske anlegget?**

☐ Ja ☒ Nei, ikke som jeg kjenner til

Rør

11 **Har eiendommen privat vannforsyning (ikke tilknyttet det offentlige vannettet), septik, pumpekum, brønn, avløpskvern eller liknende?**

☐ Ja ☒ Nei, ikke som jeg kjenner til

12 **Har det vært feil på utvendige eller innvendige avløpsrør eller vannrør?**

☒ Ja ☐ Nei, ikke som jeg kjenner til

Lekkasje i vaskjekjeller og sykkelrom sommer 2022 pga brudd i avløpsrør. Rør ble fikset og rørfornying utført av Olimb Rørfornying AS.

13 **Er det utført arbeid på utvendige eller innvendige avløpsrør eller vannrør?**

☒ Ja ☐ Nei, ikke som jeg kjenner til

13.1.1 **Navn på arbeid**

Nytt arbeid

13.1.2 **Årstall**

2022

13.1.3 **Hvordan ble arbeidet utført?**

☒ Faglært ☐ Ufaglært

13.1.4 **Fortell kort hva som ble gjort av faglærte**

Rør ble fikset og rørfornying utført av Olimb Rørfornying AS

13.1.5 **Hvilket firma utførte jobben?**

Olimb Rørfornying AS

13.1.6 **Har du dokumentasjon på arbeidet?**

☒ Ja ☐ Nei

Ventilasjon og oppvarming

14 **Er det eller har det vært nedgravd oljetank på eiendommen?**

☐ Ja ☒ Nei, ikke som jeg kjenner til

15 **Har det vært feil på varmeanlegg eller ventilasjonsanlegg?**

☐ Ja ☒ Nei, ikke som jeg kjenner til

16 **Er det utført arbeid på varmeanlegg eller ventilasjonsanlegg?**

☒ Ja ☐ Nei, ikke som jeg kjenner til

16.1.1 **Navn på arbeid**

Nytt arbeid

16.1.2 **Årstall**

2024

16.1.3 **Hvordan ble arbeidet utført?**

☒ Faglært ☐ Ufaglært

16.1.4 **Fortell kort hva som ble gjort av faglærte**

Nye varmekabler og fuktstyrt vifte på bad i 2018 (VS Bygg & Våtrom). Nye vinduer med ventil stue i høst 2024, og ny lufteventil med kuldespjeld og vifte soverom høst 2023 (Quality Wladyslaw Staruch).

16.1.5 **Hvilket firma utførte jobben?**

VS Bygg & Våtrom, Quality Wladyslaw Staruch

16.1.6 **Har du dokumentasjon på arbeidet?**

☒ Ja ☐ Nei

Skjevheter og sprekker

17 **Er det tegn på setningsskader eller sprekker i for eksempel grunnmur eller fliser?**

☐ Ja ☒ Nei, ikke som jeg kjenner til

18 **Har det vært feil eller gjort endringer på ildsted eller pipe?**

☐ Ja ☒ Nei, ikke som jeg kjenner til

Sopp og skadedyr

19 **Har det vært skadedyr i leiligheten?**

☒ Ja ☐ Nei, ikke som jeg kjenner til

Hva slags skadedyr og hva var omfanget?

Skjeggkre vinter 2022/2023. Funn i flere leiligheter. Anticimex fikset problemet ved å legge ut giftig åte i samtlige leligheter i regi av Sameiet. Få /ingen sett siden.

20 **Har det vært skadedyr i fellesområdene til sameiet eller borettslaget?**

☒ Ja ☐ Nei, ikke som jeg kjenner til

Hva slags skadedyr og hva var omfanget?

Det var funn av skjeggkre i flere av leilighetene i vinter 2022/2023. Ikke hørt noe om problemer med dette etter sanering 2023.
Funn av biller i en leilghet i 1. etasje samt i kjeller vår/sommer 2024. Anticimex la ut giftig åte og det ble utført tetting i tak fra boder og fellesareal i kjeller. Ikke et problem siden.

21 **Har det vært mugg, sopp eller råte i boligen eller andre bygninger på eiendommen?**

☐ Ja ☒ Nei, ikke som jeg kjenner til

22 **Har det vært mugg, sopp eller råte i sameiet eller borettslaget?**

☐ Ja ☒ Nei, ikke som jeg kjenner til

Planer og godkjenninger

23 **Mangler leiligheten brukstillatelse eller ferdigattest?**

☐ Ja ☒ Nei, ikke som jeg kjenner til

24 **Har du bygd på eller gjort om kjeller, loft eller annet til boligrom?**

☐ Ja ☒ Nei

25 **Selges eiendommen med utleiedel som leilighet, hybel eller lignende?**

☐ Ja ☒ Nei

27 **Er det utført radonmåling?**

☐ Ja ☒ Nei, ikke som jeg kjenner til

28 **Er det andre forhold av betydning eller sjenanse for eiendommen eller nærområdet?**

☐ Ja ☒ Nei, ikke som jeg kjenner til

29 **Foreligger det planer eller bestemmelser som kan medføre endringer av felleskostnader eller fellesgjeld?**

☐ Ja ☒ Nei, ikke som jeg kjenner til

30 **Er sameiet eller borettslaget er involvert i konflikter av noe slag?**

☐ Ja ☒ Nei, ikke som jeg kjenner til

Andre opplysninger

31 Har ufaglærte utført arbeid som normalt bør utføres av faglærte? Du trenger ikke gjenta noe du allerede har nevnt.

☐ Ja ☒ Nei, ikke som jeg kjenner til

32 Har du andre opplysninger om boligen eller eiendommen utover det du har svart?

☒ Ja ☐ Nei, ikke som jeg kjenner til

Skriv opplysningene her:

Et veldrevet Sameie med et engasjert styre som arrangerer jevnlige dugnader og utfører nødvendig vedlikehold i god tid.

Boligselgerforsikring

Boligen selges med boligselgerforsikring

En boligselgerforsikring gir trygghet for selger og kjøper, og kan dekke feil og mangler som enten ikke er opplyst om eller det ikke var kjennskap til da salget ble gjennomført.

Forsikringen er tegnet i Gjensidige Forsikring ASA

Forsikringsnummer 95584646

Egenerklæringsskjema

Name	Date
Johansen, Åshild	**2026-01-11**

Identification

bankID Johansen, Åshild

Signicat

This document contains electronic signatures using EU-compliant PAdES - PDF Advanced Electronic Signatures (Regulation (EU) No 910/2014 (eIDAS))

Egenerklæringsskjema

Signed by:

Johansen, Åshild	11/01-2026 22:20:17	BANKID

enova

Energiattest



Adresse	
Sivles gate 6, 5059 BERGEN	
Dato for energimerking **15.01.2026**	Merkenummer **Energiattest-2026-246732**
Bygningskategori **Boligblokker**	Bygningsnummer **139259459**
Gårdsnummer **162**	Bruksnummer **478**
Seksjonsnummer **5**	Bruksenhetsnummer **H0302**



Energikarakteren

Energikarakteren angir hvor energieffektiv boligen er, inkludert oppvarmingsanlegget. Energikarakteren er beregnet ut fra den typiske energibruken for boligtypen. Beregningene er gjort ut fra normal bruk ved et gjennomsnittlig klima. Det er boligens energimessige standard og ikke bruken som bestemmer energikarakteren. Boligdata i denne attesten er beregnet ut fra opplysninger som er gitt av boligeier. Der opplysninger ikke er oppgitt, brukes typiske standardverdier for den aktuelle bygningstypen.

Boliginformasjon

Byggeår **1936**	Bygningstype **Leilighet**
Bruksareal **49,0 m²**	Oppvarmet bruksareal **49,0 m²**
Oppvarmet etasje **1**	Bygningsmateriale **MurTeglstein**
Oppvarming **Elektrisitet**	
Ventilasjon **Periodisk avtrekk**	

Energi

Beregnet vektet levert energi i normert klima er et nøkkeltall for å vurdere en bygnings energieffektivitet, der ulike energibærere (strøm, fjernvarme, varmepumpe) vekter ulikt.

Beregnet vektet levert energi i normert klima

Pr. KVM pr. år
217,52 kWh/m²

Beregnet levert energi i lokalt klima

Pr. KVM pr. år	Totalt levert pr. år
210,45 kWh/m²	**10 312 kWh**

Sivles gate 6, 5059 BERGEN

Tiltak

Brukertiltak

Tiltak 1: Tiltak utendørs

Monter urbryter (koblingsur) på motorvarmeren slik at den ikke står på mer enn nødvendig. Skift til sparepærer. Sparepærer på 5, 7, 11, 15, og 20 W tilsvarer glødelamper på henholdsvis 25, 40, 60, 75 og 100 W, og de varer dessuten lenger, 8.000-15.000 timer mot 1.000-2.500 timer for glødelamper. Det kan monteres fotocelle på utebelysningen slik at det automatisk går av/på etter dagslyset/mørket. Eller det kan monteres bevegelsessensor slik at lyset kun går på ved bevegelse og slås av automatisk etter forhåndsinnstilt tid. For snøsmelteanlegg som kun er manuelt styrt av/på eller ift. lufttemperatur kan det installeres automatikk slik at snøsmelteanlegget både er temperatur- og nedbørsstyrt dvs. når det registreres nedbør og kulde samtidig.

Tiltak 2: Velg hvitevarer med lavt forbruk

Når du skal kjøpe nye hvitevarer så velg et produkt med lavt strømforbruk. Produktene deles inn i energiklasser fra A til G, hvor A er det minst energikrevende. Mange produsenter tilbyr nå varer som går ekstra langt i å være energieffektive. A+ og det enda bedre A++ er merkinger som har kommet for å skille de gode fra de ekstra gode produktene.

Tiltak 3: Redusér innetemperaturen

Ha en moderat innetemperatur, for hver grad temperatursenkning reduseres oppvarmingsbehovet med 5 %. Mennesker er også varmekilder; jo flere gjester – desto større grunn til å dempe varmen. Ha lavere temperatur i rom som brukes sjelden eller bare deler av døgnet. Montér tetningslister rundt trekkfulle vinduer og dører (kan sjekkes ved bruk av myggspiral/røyk eller stearinlys). Sett ikke møbler foran varmeovner, det hindrer varmen i å sirkulere. Trekk for gardiner og persienner om kvelden, det reduserer varmetap gjennom vinduene.

Tiltak 4: Slå el.apparater helt av

Elektriske apparater som har stand-by modus trekker strøm selv når de ikke er i bruk, og må derfor slås helt av.

Tiltak 5: Luft kort og effektivt

Ikke la vinduer stå på gløtt over lengre tid. Luft heller kort og effektivt, da får du raskt skifta lufta i rommet og du unngår nedkjøling av gulv, tak og vegger.

Tiltak 6: Bruk varmtvann fornuftig

Bytt til sparedusj hvis du ikke har. For å finne ut om du bør bytte til sparedusj eller allerede har sparedusj kan du ta tiden på fylling av ei vaskebøtte; nye sparedusjer har et forbruk på kun 9 liter per minutt. Ta dusj i stedet for karbad.Skift pakning på dryppende kraner.Dersom varmtvannsberederen har nok kapasitet kan temperaturen i berederen reduseres til 70gr.

Tiltak 7: Spar strøm på kjøkkenet

Ikke la vannet renne når du vasker opp eller skyller. Bruk kjeler med plan bunn som passer til platen, bruk lokk, kok ikke opp mer vann enn nødvendig og slå ned varmen når det har begynt å koke. Slå av kjøkkenventilatoren når det ikke lenger er behov. Bruk av microbølgeovn til mindre mengder mat er langt mer energisparende enn komfyren. Tin frossenmat i kjøleskapet.Kjøl - og frys skal avrimes ved behov for å hindre unødvendig energibruk og for høy temperatur inne i skapet / boksen (nye kjølekap har ofte automatisk avriming). Fjern støv på kjøleribber og kompressor på baksiden. Slå av kaffetraker når kaffen er ferdig traktet og bruk termos. Oppvaskmaskinen har innebygde varmeelementer for oppvarming av vann og skal kobles til kaldvannet, kobles den til varmtvannet øker energibruken med 20 - 40 % samtidig som enkelte vaske - og skylleprosesser foregår i feil temperatur.

Tiltak 8: Følg med på energibruken i boligen

Gjør det til en vane å følge med energiforbruket. Les av måleren månedlig eller oftere for å være bevisst energibruken. Ca halvparten av boligens energibruk går til oppvarming.

Tiltak 9: Slå av lyset og bruk sparepærer

Slå av lys i rom som ikke er i bruk. Utnytt dagslyset. Bruk sparepærer, spesielt til utelys og rom som er kalde eller bare delvis oppvarmet.

Tiltak 10: Vask med fulle maskiner

Fyll opp vaske- og oppvaskmaskinen før bruk. De fleste maskiner bruker like mye energi enten de er fulle eller ikke.

Tiltak på luftbehandlingsanlegg

Tiltak 11: Montere blafrespjeld på kjøkkenventilator

Dersom kjøkkenventilator ikke har blafrespjeld, bør dette monteres for å redusere luftutskiftningen og dermed varmetapet.

Tiltak 12: Skifte avtrekksvifte på bad til ny med fuktstyring

Dersom avtrekksvifte på bad kun har manuell styring av/på kan det vurderes å montere ny avtrekksvifte med fuktstyring, dvs. at den starter/stopper automatisk ved behov avh. av luftens relative fuktighet og reduserer den totale luftutskiftningen og dermed varmetapet.

Bygningsmessige tiltak

Tiltak 13: Tetting av luftlekkasjer

Det kan være utettheter i tilslutning mellom bygningsdeler, rundt vinduer/dører og ved gjennomføringer som bør tettes. Aktuelle tettematerialer er f.eks. bunnfyllingslist med fugemasse, fugeskum eller strimler av vindsperre. Utettheter ved tilslutninger mellom bygningsdeler kan være kompliserte å tette, og må ofte utføres i sammeheng med etterisoleringstiltak.

Tiltak 14: Termografering og tetthetsprøving

Bygningens lufttetthet kan måles ved hjelp av metode for tetthetsmåling av hele eller deler av bygget. Termografering kan også benyttes for å kartlegge varmetap og lekkasjepunkter. Metodene krever spesialutstyr og spesialkompetanse og må utføres av fagfolk.

Tiltak 15: Tetting av luftlekkasjer

Det kan være utettheter i tilslutning mellom bygningsdeler, rundt vinduer/dører og ved gjennomføringer som bør tettes. Aktuelle tettematerialer er f.eks. bunnfyllingslist med fugemasse, fugeskum eller strimler av vindsperre. Utettheter ved tilslutninger mellom bygningsdeler kan være kompliserte å tette, og må ofte utføres i sammeheng med etterisoleringstiltak.

Tiltak 16: Etterisolering av yttervegg

Yttervegg etterisoleres. Metode avhenger av dagens løsning. For å sjekke vindtetting av yttervegg anbefales termografering og tetthetsprøving.

Tiltak 17: Montering tetningslister

Luftlekkasjer mellom karm og ramme på vinduer og mellom karm og dørblad kan reduseres ved montering av tetningslister. Lister i silikon- eller EPDM-gummi gir beste resultat.

Tiltak utendørs

Tiltak 18: Termostat- og nedbørsstyring av snøsmelteanlegg

Snøsmelteanlegget er kun manuelt styrt, eller styres kun etter lufttemperatur. Det installeres automatikk slik at snøsmelteanlegget både er temperatur- og nedbørsstyrt. Det kan være i form av en temperatur- og snøføler i bakken, med temperatur - og fuktføler i luften.Snøsmelteanlegget aktiveres kun ved behov dvs.når det registreres nedbør og kulde samtidig.

Tiltak 19: Skifte til sparepærer på utebelysning

Sparepærer på 5, 7, 11, 15, og 20 W tilsvarer glødelamper på henholdsvis 25, 40, 60, 75 og 100 W. Sparepærer gir like mye lys som vanlige glødelamper, men bruker bare rundt 20% av energien. De varer dessuten lenger, 8.000-15.000 timer mot 1.000 - 2.500 timer for glødelamper.

Tiltak 20: Montere automatikk på utebelysning

Det kan monteres fotocelle på utebelysningen slik at det automatisk går av/på etter dagslyset/mørket. Eller det kan monteres bevegelsessensor slik at lyset kun går på ved bevegelse og slås av automatisk etter forhåndsinnstilt tid.

Tiltak 21: Montere urbryter på motorvarmer

Det monteres urbryter (koblingsur) på motorvarmeren slik at den ikke står på mer enn nødvendig.

Tiltak på elektriske anlegg

Tiltak 22: Tidsstyring av elektrisk gulvvarme / takvarme

For gulvvarme eller takvarme med styringsenhet m/termostat kan det vurderes utskiftning til ny styringsenhet med kombinert termostat- og tidsstyring. Dersom mange slike styringsenheter og/eller panelovner skiftes ut bør det vurderes et system hvor temperatur og tidsinnstillinger i ulike rom i boligen styres fra en sentral enhet. Merk at flere vanlige typer termostater også har mulighet for tidsstyring i form av aktivering av programfunksjonsknapp bak deksel, se medfølgende bruksanvisning.

Tiltak 23: Temperatur- og tidsstyring av panelovner

Evt. eldre elektriske varmeovner uten termostat skiftes ut med nye termostatregulerte ovner med tidsstyring, eller det ettermonteres termostat / spareplugg på eksisterende ovn. Dersom mange ovner skiftes ut bør det vurderes et system hvor temperatur og tidsinnstillinger i ulike rom i boligen styres fra en sentral enhet.

Nabolagsprofil

Sivles gate 6 - Nabolaget Bjørnsonsgate/Fabrikkgaten - vurdert av 103 lokalkjente

Nabolaget spesielt anbefalt for

- Studenter
- Enslige
- Godt voksne

Offentlig transport

Danmarks plass Buss, trikk	4 min 0.3 km	
Årstad vgs. Linje 26	5 min 0.4 km	
Kronstad Linje 1, 2	5 min 0.4 km	
Bergen busstasjon Buss, tog, trikk	4 min 1.8 km	
Jernbanestasjonen i Bergen Linje F4, L4, R40	5 min 2.4 km	

Skoler

Kronstad skole (1-7 kl.) 240 elever, 19 klasser	6 min 0.4 km
Ny Krohnborg skole (1-10 kl.) 394 elever, 21 klasser	12 min 0.9 km
Møllebakken skole (1-10 kl.) 75 elever, 7 klasser	12 min 0.9 km
Gimle Oppveksttun (8-10 kl.) 581 elever, 44 klasser	8 min 0.7 km
NTG-U Bergen (8-10 kl.) 129 elever, 8 klasser	16 min 1.4 km
Årstad videregående skole 1400 elever, 100 klasser	5 min 0.5 km
NTG Brann Stadion	16 min

Kvalitet på skolene

Bra 64/100


Opplevd trygghet

Trygt 62/100

Naboskapet

Høflige 43/100

Aldersfordeling

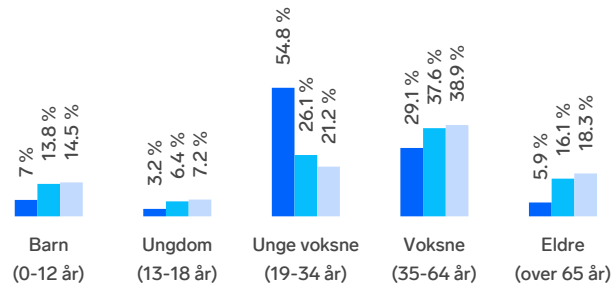

Område	Personer	Husholdninger
Bjørnsonsgate/Fabrikkgate...	1 542	1 104
Bergen	265 933	136 695
Norge	5 425 412	2 654 586

Barnehager

Kronstad Oppveksttun barnehage (1-5 å... 70 barn	6 min 0.4 km
Helse Bergen Hf Hunstad barnehage (1-5... 45 barn	8 min 0.6 km
Gimle Oppveksttun barnehage (0-5 år) 55 barn	8 min 0.7 km

Dagligvare

Bunnpris Kronstad Søndagsåpent	2 min 0.1 km
Spar Kronstadparken Post i butikk, PostNord	3 min 0.3 km

FINN

Innholdet i nabolagsprofilen er hentet fra ulike datakilder, og feil eller mangler kan forekomme. Vurderinger og sitater er innhentet på web og gir uttrykk for hvordan naboene vurderer nabolaget. FINN.no AS kan ikke holdes ansvarlig for feil/mangler i profilen. Copyright © Finn.no AS 2026

Primære transportmidler

1. Bybane
2. Egen bil

Kollektivtilbud
Veldig bra 91/100

Kvalitet på barnehagene
Veldig bra 76/100

Turmulighetene
Nærhet til skog og mark 75/100

Sport

Kronstad skole Aktivitetshall, ballspill	5 min 0.4 km
Krohnsminde idrettsplass Aktivitetshall, fotball, friidrett	5 min 0.5 km
Sammen Kronstad	3 min
MOVA Kronstad	4 min

Boligmasse



- 3% rekkehus
- 96% blokk
- 2% annet

«Godt kollektivtilbud og fint å bo for studenter»

Sitat fra en lokalkjent

Varer/Tjenester


Bergen Storsenter	4 min
Apotek 1 Kronstad	3 min

Aldersfordeling barn (0-18 år)



- 37% i barnehagealder
- 32% 6-12 år
- 18% 13-15 år
- 13% 16-18 år

Familiesammensetning

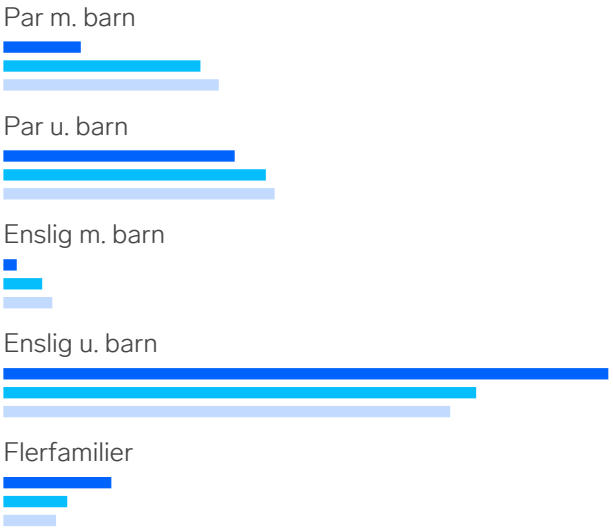

0% 58%


- Bjørnsonsgate/Fabrikkgaten
- Bergen
- Norge

Sivilstand

		Norge
Gift	18%	33%
Ikke gift	76%	54%
Separert	5%	9%
Enke/Enkemann	1%	4%

FINN Innholdet i nabolagsprofilen er hentet fra ulike datakilder, og feil eller mangler kan forekomme. Vurderinger og sitater er innhentet på web og gir uttrykk for hvordan naboene vurderer nabolaget. FINN.no AS kan ikke holdes ansvarlig for feil/mangler i profilen. Copyright © Finn.no AS 2026



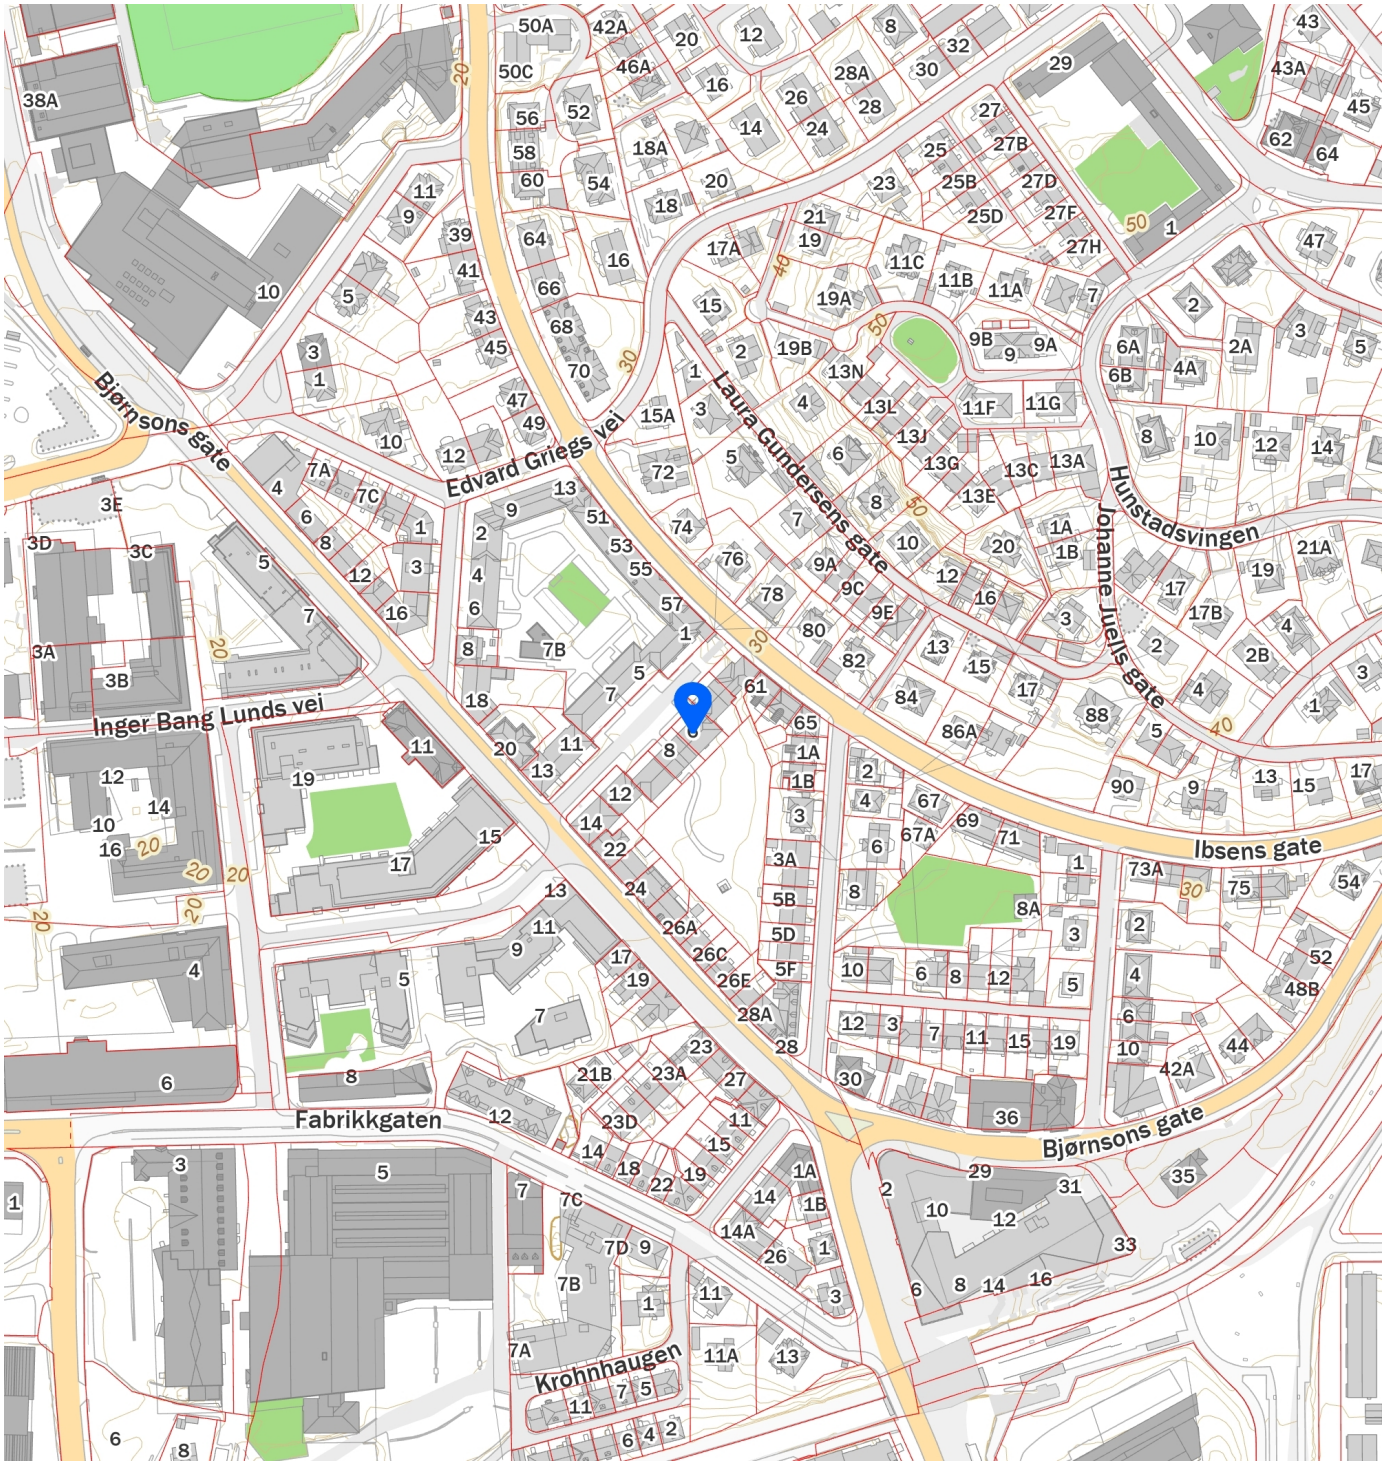

FINN

Innholdet i nabolagsprofilen er hentet fra ulike datakilder, og feil eller mangler kan forekomme. Vurderinger og sitater er innhentet på web og gir uttrykk for hvordan naboene vurderer nabolaget. FINN.no AS kan ikke holdes ansvarlig for feil/mangler i profilen. Copyright © Finn.no AS 2026

DocuSign Envelope ID: 12ADC745-9E3F-4351-BC2A-3915DB280B9C

VEDTEKTER - EIERSEKSJONSSAMEIET SIVLES GATE 6

1. NAVN OG OPPRETTELSE

Sameiets navn er Sivles gate 6. Sameiet har gårds- og bruksnummer 162/478 i Bergen kommune.

Sameiet ble opprettet ved seksjonsoneringsbegjæring tinglyst den 02.04.1996.

Sameiet består av 7 boligseksjoner.

2. DISPOSISJONSRETT OVER SEKSJONENE

2.1 Bebyggelsen og tomten

Seksjonseierne er sameiere i bebyggelsen og tomten i eierseksjonssameiet. Eierne har enerett til å bruke en bestemt bruksenhet i eiendommen. Seksjonene kan ikke skilles ut fra sameiet. For hver seksjon er det fastsatt en sameiebrøk som uttrykker seksjonseierens forholdsmessige eierandel i sameiet.

Tomten og alle deler av bebyggelsen som ikke etter seksjoneringen omfattes av bruksenhetene, er fellesarealer.

2.2 Begrensninger i muligheten til å erverve boligseksjoner

Ingen kan kjøpe eller på annen måte erverve flere enn to boligseksjoner i eierseksjonssameiet.

2.3 Seksjonseiernes rettslige disposisjonsrett

Seksjonseieren disponerer fritt over egen seksjon med de begrensninger som følger av sameieforholdet, eierseksjonsloven og disse vedtektene. Seksjonseieren kan fritt selge, pantsette og leie ut sin egen seksjon. Seksjonseieren kan også påhefte servitutter, forkjøpsretter eller andre løsningsretter og foreta andre rettslige disposisjoner over seksjonen.

Sameiets styre skal underrettes om alle overdragelser og leieforhold.

2.4 Seksjonseiernes fysiske disposisjonsrett

Seksjonseieren har enerett til å bruke sin bruksenhet. Seksjonseieren har også rett til å bruke fellesarealene til det de er beregnet til eller vanligvis brukes til, eller annet som er i samsvar med tiden og forholdene.

Seksjonseierne plikter å følge de til enhver tid gjeldende ordensregler i eierseksjonssameiet.

Bruksenheten og fellesarealene må ikke brukes slik at andre seksjonseiere påføres skade eller ulempe på en urimelig eller unødvendig måte.

Bruksenheten kan bare brukes i samsvar med formålet. En endring av bruksformålet krevet reseksjonering.

2.5 Dyrehold

Dyrehold er tillatt. Dyrehold må ikke være til sjenanse for øvrige brukere av eiendommen.

3. FELLESKOSTNADER

Kostnader med eiendommen som ikke knytter seg til den enkelte bruksenhet, er felleskostnader. Felleskostnadene fordeles likt mellom sameierne, med 1/7 på hver av sameierne i eierseksjonssameiet.

Dersom særlige grunner taler for det, kan kostnadene fordeles etter nytten for den enkelte bruksenhet, eller etter forbruk.

DocuSign Envelope ID: 12ADC745-9E3F-4351-BC2A-3915DB280B9C

Den enkelte seksjonseier skal betale et akontobeløp fastsatt av seksjonseierne på årsmøtet, eller av styret, for å dekke sin andel av felleskostnadene. Dette beløpet skal dekke faste utgifter for sameie, samt avsetning av midler til fremtidig vedlikehold, påkostninger eller andre fellestiltak på eiendommen.

En seksjonseier som har betalt mer i felleskostnader enn det som følger av første eller andre ledd, har krav på å få tilbake det som er betalt for mye.

Den enkelte seksjonseier hefter for felles ansvar og forpliktelser etter sin sameiebrøk.

Styret skal påse at alle felleskostnadene blir dekket av sameiet etter hvert som de forfaller, slik at man unngår at kreditor gjør krav gjeldende mot de enkelte seksjonseiere for seksjonseiernes felles forpliktelser.

4. PANTERETT FOR SEKSJONSEIERENS FORPLIKTELSER

Seksjonseierne har panterett i en seksjon for ethvert krav mot den enkelte seksjonseier som følger av sameieforholdet. Pantekravet kan ikke overstige et beløp som for hver bruksenhet svarer til to ganger folketrygdens grunnbeløp på det tidspunktet tvangsdekning besluttes gjennomført. Panteretten omfatter også krav som skulle ha vært betalt etter at det har kommet inn en begjæring til namsmyndighetene om tvangsdekning.

Panterett etter denne paragrafen kan gjøres gjeldende av styret og seksjonseiere som har dekket mer enn sin del, jf. punkt 3 fjerde ledd.

5. VEDLIKEHOLD

5.1 Seksjonseierens plikt til å vedlikeholde bruksenheten

Seksjonseieren skal vedlikeholde bruksenheten slik at skader på fellesarealene og andre bruksenheter, eller andre ulemper for de øvrige seksjonseierne, forebygges og unngås.

Seksjonseierens vedlikeholdsplikt omfatter:

(i) inventar

(ii) utstyr, som vannklosett, varmtvannsbereder, badekar og vasker

(iii) apparater, f.eks. brannslukningsapparat

(iv) skap, benker, innvendige dører med karmer

(v) listverk, skillevegger og tapet

(vi) gulvbelegg, varmekabler, membran og sluk

(vii) vegg-, gulv- og himlingsplater

(viii) rør, ledninger, sikringsskap fra og med første hovedsikring eller inntakssikring

(ix) vinduer og ytterdører.

Vedlikeholdsplikten omfatter også nødvendig reparasjon og utskiftning av det som er opplistet i annet ledd, foruten utskiftning av sluk, vinduer og ytterdører.

Vedlikeholdsplikten omfatter ikke reparasjon eller utskiftning av tak, bjelkelag, bærende veggkonstruksjoner, rør eller ledninger som er bygget inn i bærende konstruksjoner.

Hver seksjonseier er ansvarlig for at bruksenheten er utstyrt med påbudt brannvernsutstyr, som fungerer og er i forskriftsmessig stand.

DocuSign Envelope ID: 12ADC745-9E3F-4351-BC2A-3915DB280B9C

Etter eierskifte har den nye seksjonseieren plikt til å utføre vedlikehold, inkludert reparasjoner og utskiftning, etter denne bestemmelsen. Denne plikten gjelder selv om vedlikeholdet skulle ha vært utført av den tidligere seksjonseieren.

5.2 Sameiets plikt til å vedlikeholde og utbedre fellesarealer m.m.

Sameiet skal holde utvendige og innvendige fellesarealer, inkl. bygningen og felles installasjoner, forsvarlig vedlike. Vedlikeholdet skal utføres slik at skader på fellesarealene og de enkelte bruksenhetene forebygges, og slik at seksjonseierne unngår ulemper.

Vedlikeholdsplikten omfatter alt som ikke faller inn under den enkelte seksjonseiers vedlikeholdsplikt etter punkt 5.1.

Vedlikeholdsplikten omfatter også felles installasjoner som går gjennom bruksenheter, slik som rør, ledninger og kanaler. Sameiet har rett til å føre slike installasjoner gjennom bruksenhetene med mindre det skaper vesentlig ulempe for den aktuelle seksjonseieren.

Seksjonseieren skal gi sameiet adgang til bruksenheten for å vedlikeholde, installere og kontrollere installasjoner som nevnt i dette punkt. Kontroll og arbeid i bruksenhetene skal varsles i rimelig tid og gjennomføres uten unødvendig ulempe for seksjonseieren eller andre brukere av bruksenheten.

Dersom sameiet ikke vedlikeholder fellesarealene i samsvar med første og annet ledd, og det mangelfulle vedlikeholdet står i fare for å påføre eiendommen skade eller ødeleggelse, kan en seksjonseier utføre vedlikeholdet selv. Seksjonseieren kan i slike tilfeller kreve sine nødvendige utgifter dekket av sameiet som felleskostnader jf. punkt 3. Øvrige seksjonseiere skal varsles i rimelig tid før slikt vedlikehold igangsettes, med mindre det foreligger særlige grunner som tilsier at varsling med rimelighet kan unnlates.

5.3 Bygningsmessige arbeider

Utskiftning av vinduer og ytterdører, oppsetting av markiser, endringer av fasadekledning, utvendige farger eller lignende, skal skje etter en samlet plan vedtatt av årsmøtet. Skal slikt arbeid utføres av seksjonseierne selv, kreves forutgående godkjenning fra styret.

Tilbygg/påbygg eller andre endringer av bebyggelsen som etter eierseksjonsloven krever årsmøtets samtykke, må ikke igangsettes før samtykke er gitt. Dette gjelder selv om bygningsmyndighetene har gitt tillatelse til igangsettelse.

Søknad eller melding til bygningsmyndighetene må godkjennes av styret før byggemelding kan sendes.

5.4 Seksjonseierens erstatningsansvar for mangelfullt vedlikehold

En seksjonseier som ikke oppfyller sin vedlikeholdsplikt etter punkt 5.1 er erstatningsansvarlig for tap det mangelfulle vedlikeholdet påfører andre seksjonseiere. Dette gjelder imidlertid ikke dersom seksjonseieren kan sannsynliggjøre at det manglende vedlikeholdet skyldes en hindring utenfor seksjonseierens kontroll, som øvrige seksjonseiere ikke med rimelighet kunne forvente at seksjonseieren hadde regnet med, unngått eller overvunnet følgene av.

Dersom det mangelfulle vedlikeholdet skyldes uaktsomhet fra seksjonseieren, er seksjonseieren også erstatningsansvarlig for indirekte tap dette har påført andre seksjonseiere.

Ved eierskifte er den nye eieren kun ansvarlig for den del av tapet som skyldes mangelfullt vedlikehold i sin eiertid.

DocuSign Envelope ID: 12ADC745-9E3F-4351-BC2A-3915DB280B9C

5.5 Sameiets erstatningsansvar for mangelfullt vedlikehold

Dersom sameiet ikke oppfyller sin vedlikeholdsplikt etter punkt 5.2, skal det erstatte tap dette påfører de enkelte seksjonseierne gjennom skader på bruksenhetene. Dette gjelder imidlertid ikke dersom sameiet kan sannsynliggjøre at det manglende vedlikeholdet skyldes en hindring utenfor sameiets kontroll, som øvrige seksjonseiere ikke med rimelighet kunne forvente at seksjonseieren hadde regnet med, unngått eller overvunnet følgene av.

Dersom det mangelfulle vedlikeholdet skyldes uaktsomhet fra sameiet, er sameiet også erstatningsansvarlig for indirekte tap dette har påført andre seksjonseiere.

Kravet om erstatning rettes mot styret i sameiet. Fører erstatningskravet frem, er kostnaden en felleskostnad for sameiet.

5.6 Fellesregler om erstatning

Erstatningsansvaret under punkt 5.4 og 5.5 gjelder kun tap som den ansvarlige med rimelighet kunne regne med som en mulig følge av det mangelfulle vedlikeholdet.

Dersom en seksjonseier som påføres skade som følge av mangelfullt vedlikehold ikke begrenser sitt tap gjennom rimelige tiltak, må vedkommende selv bære den del av tapet som kunne vært unngått.

Erstatningsansvaret kan reduseres dersom det vil virke urimelig for den ansvarlige. I vurderingen skal det legges vekt på tapets størrelse sammenlignet med det tap som vanligvis ville oppstått i lignende tilfeller, samt forholdene ellers.

For skader som en seksjonseier er erstatningsansvarlig for, skal seksjonseierens forsikring benyttes så langt den rekker, inkl. mulig egenandel, før sameiets forsikring benyttes. Dersom sameiets forsikring benyttes, skal den erstatningsansvarlige dekke forsikringens egenandel. Dette gjelder selv om skaden er forårsaket av tredjepersoner som seksjonseieren har gitt adgang til eiendommen, eller overlatt sin eierseksjon til.

5.7 Krav mot tidligere avtalepart

En seksjonseier eller sameiet kan gjøre misligholdskrav gjeldende mot en tidligere avtalepart som har inngått avtale som ledd i næringsvirksomhet, i den utstrekning den ansvarlige etter punkt 5.4 og 5.5 selv kan gjøre slikt krav gjeldende.

6. MISLIGHOLD

6.1 Pålegg om salg av seksjon

Dersom en seksjonseier til tross for skriftlig advarsel vesentlig misligholder sine plikter, kan styret pålegge vedkommende å selge seksjonen, jf. eierseksjonsloven § 38. Kravet om advarsel gjelder ikke i de tilfellene det kan kreves fravikelse etter eierseksjonsloven § 39. Advarselen skal opplyse om at vesentlig mislighold gir styret rett til å kreve seksjonen solgt. Et pålegg om salg skal gis skriftlig og opplyse om at seksjonen kan kreves solgt ved tvangssalg dersom pålegget ikke er etterkommet innen en fastsatt frist. Fristen skal ikke settes kortere enn seks måneder fra pålegget er mottat.

6.2 Fravikelse av bruksenheten (utkastelse)

Dersom en seksjonseiers oppførsel medfører fare for ødeleggelse eller vesentlig forringelse av eiendommen, eller seksjonseierens oppførsel er til alvorlig plage eller sjenanse for eiendommens øvrige brukere, kan styret kreve fravikelse av bruksenheten etter tvangsfullbyrdelsesloven kapittel 13, jf. eierseksjonsloven § 39. En begjæring om fravikelse kan settes frem tidligst samtidig med at det gis

DocuSign Envelope ID: 12ADC745-9E3F-4351-BC2A-3915DB280B9C

pålegg etter eierseksjonsloven § 38 om salg. Begjæringen settes frem for tingretten. Dersom det innen fristen etter tvangsfullbyrdelsesloven § 13-6 reises innvendinger mot fravikelsen som ikke er klart grunnløse, skal begjæringen om fravikelse ikke tas til følge uten behandling ved allmennprosess.

Det kan etter dette punkt, og reglene i eierseksjonsloven § 39, også kreves fravikelse overfor en bruker som ikke er seksjonseier.

7. ÅRSMØTET

7.1 Årsmøtets myndighet. Mindretallsvern

Årsmøtet har den øverste myndighet i sameiet.

Et flertall på årsmøtet kan ikke ta beslutninger som er egnet til å gi noen seksjonseier eller utenforstående en urimelig fordel på andre seksjonseieres bekostning.

7.2 Ordinært årsmøte

Ordinært årsmøte skal holdes hvert år innen utgangen av juni.

Styret skal på forhånd varsle seksjonseierne om dato og om siste frist for å innlevere saker som ønskes behandlet.

7.3 Ekstraordinært årsmøte

Ekstraordinært årsmøte skal holdes når styret finner det nødvendig, eller når minst to seksjonseiere som til sammen har minst ti prosent av stemmene, krever det og samtidig oppgir hvilke saker de ønsker behandlet.

7.4 Innkalling til årsmøtet

Styret kaller inn til årsmøtet med et varsel på minst åtte og høyst tjue dager. Styret kan om nødvendig kalle inn til ekstraordinære årsmøter med kortere varsel. Varselet kan aldri være kortere enn tre dager.

Innkalling til årsmøter skjer skriftlig. Som skriftlig regnes også elektronisk kommunikasjon.

Innkallingen skal tydelig angi de sakene årsmøtet skal behandle. Dersom årsmøtet skal kunne behandle et forslag som etter loven må vedtas med minst to tredjedels flertall av de avgitte stemmene, må hovedinnholdet i forslaget også være angitt i innkallingen.

Saker som en seksjonseier ønsker behandlet i det ordinære årsmøtet, skal nevnes i innkallingen når styret har mottatt krav om det før fristen etter 7.2.

7.5 Saker årsmøtet skal behandle

Årsmøtet skal behandle de sakene som er angitt i innkallingen til møtet.

Uten hensyn til om sakene er nevnt i innkallingen, skal det ordinære årsmøtet som et minimum:

a) Behandle styrets årsberetning

b) Behandle og eventuelt godkjenne styrets regnskap for foregående kalenderår

c) Velge styremedlemmer

Årsberetning og regnskap skal senest en uke før ordinært årsmøte sendes ut til alle seksjonseiere med kjent adresse. Dokumentene skal også være tilgjengelige i årsmøtet.

DocuSign Envelope ID: 12ADC745-9E3F-4351-BC2A-3915DB280B9C

Årsmøtet kan for øvrig bare ta beslutning i saker som er angitt i innkallingen i møtet i samsvar med punkt 7.4. Dersom alle seksjonseiere er til stede på årsmøtet og stemmer for det, kan årsmøtet imidlertid også ta beslutning i saker som ikke står i innkallingen.

At saken ikke er nevnt i innkallingen er dessuten ikke til hinder for at styret beslutter å kalle inn til nytt årsmøte for å avgjøre forslag som er fremsatt i møtet.

7.6 Deltakelse i årsmøtet

Alle seksjonseiere har rett til å delta på årsmøtet med forslags-, tale- og stemmerett.

Ektefelle, samboer eller annet medlem av husstanden til eieren av en boligseksjon har rett til å være til stede og til å uttale seg.

Styremedlemmer, forretningsfører og leier av boligseksjon har rett til å være til stede på årsmøtet og til å uttale seg. Styreleder og forretningsfører har plikt til å være til stede med mindre det er åpenbart unødvendig, eller de har gyldig forfall.

En seksjonseier kan møte ved fullmektig. Fullmakten kan når som helst trekkes tilbake. Seksjonseieren har også rett til å ta med seg en rådgiver til årsmøtet. Rådgiveren har imidlertid bare rett til å uttale seg dersom et flertall på årsmøtet tillater det.

7.7 Ledelse av årsmøtet

Styrelederen leder årsmøtet med mindre årsmøtet velger en annen møteleder. Møtelederen behøver ikke å være seksjonseier.

7.8 Inhabilitet

Ingen kan delta i avstemming om:

a) Et søksmål mot seg selv eller ens nærstående

b) Ens eget eller ens nærståendes ansvar overfor sameiet

c) Et søksmål mot andre eller andres ansvar overfor sameiet dersom egen interesse i saken er vesentlig og kan stride mot sameiets interesser

d) Pålegg eller krav etter eierseksjonsloven § 38 og § 39, som er rettet mot en selv eller ens nærstående.

Første ledd gjelder også for den som opptrer ved eller som fullmektig.

7.9 Flertallskrav ved ulike beslutninger på årsmøtet. Særlige begrensninger i årsmøtets myndighet.

Beslutninger på årsmøtet kan tas med vanlig flertall av de avgitte stemmene med mindre andre flertallskrav er fastsatt i loven.

Det kreves flertall på minst to tredjedeler av de avgitte stemmene på årsmøtet for å ta beslutninger om:

a) Ombygging, påbygging eller andre endringer av bebyggelsen eller tomten som går utover vanlig forvaltning og vedlikehold i sameiet

b) Omgjøring av fellesarealer til nye bruksenheter eller utvidelse av eksisterende bruksenheter

c) Salg, kjøp, utleie eller leie av fast eiendom, inkludert seksjoner som tilfører eller skal tilhøre seksjonseierne i fellesskap, eller andre rettslige disposisjoner over fast eiendom som går ut over vanlig forvaltning

DocuSign Envelope ID: 12ADC745-9E3F-4351-BC2A-3915DB280B9C

d) Samtykke til at formålet for én eller flere bruksenheter endres fra boligformål til annet formål eller omvendt

e) Samtykke til reseksjonering som nevnt i eierseksjonsloven § 20 annet ledd annet punktum.

7.10 Flertallskrav for særlige bomiljøtiltak

Tiltak som har sammenheng med seksjonseiernes bo- eller bruksinteresser, og som går utover vanlig forvaltning, og som fører med seg et økonomisk ansvar eller utlegg for seksjonseierne i fellesskap på mindre enn fem prosent av de årlige felleskostnadene, besluttes med vanlig flertall av de avgitte stemmene på årsmøtet. Dersom tiltaket fører med seg økonomisk ansvar eller utlegg for seksjonseierne i fellesskap på mer enn fem prosent av de årlige felleskostnadene, kreves det et flertall på minst to tredjedeler av de avgitte stemmene på årsmøtet.

Dersom tiltak etter første ledd fører med seg et samlet økonomisk ansvar eller utlegg for enkelte seksjonseiere på mer enn halvparten av folketrygdens grunnbeløp på det tidspunktet tiltaket skal besluttes, kan tiltaket bare gjennomføres dersom disse seksjonene uttrykkelig sier seg enige.

7.11 Beslutninger som krever enighet fra samtlige seksjonseiere

Alle seksjonseiere må, enten på årsmøtet eller på annet tidspunkt, uttrykkelig si seg enige dersom sameiet skal kunne ta beslutninger om:

a) Salg eller bortfeste av hele eller vesentlige deler av eiendommen

b) Oppløsning av sameiet

c) Tiltak som medfører vesentlig endring av sameiets karakter

d) Tiltak som går utover seksjonseiernes bo- eller bruksinteresser, uavhengig av størrelsen på kostnaden tiltaket medfører, og uavhengig av hvor stort økonomisk ansvar eller utlegg tiltaket medfører for de enkelte seksjonseierne.

7.12 Beregning av flertall og opptelling av stemmer på årsmøtet

På årsmøtet har hver seksjon én stemme, og flertallet regnes etter antall stemmer.

Ved opptelling av stemmer anses blanke stemmer som ikke avgitt. Står stemmene likt, avgjøres saken ved loddtrekning.

7.13 Protokoll fra årsmøtet

Møtelederen har ansvar for at det føres protokoll over alle saker som behandles, og alle beslutninger som tas på årsmøtet. Møtelederen og minst én seksjonseier som utpekes av årsmøtet blant dem som er til stede, skal underskrive protokollen. Protokollen skal til enhver tid holdes tilgjengelig for seksjonseierne.

Protokollen skal inneholde navn på alle som er til stede, eventuelt hvor mange seksjonseiere som er representert ved fullmektig. Den kan også inneholde referat av innleggene på årsmøtet. Ved avstemminger som krever samtykke fra den det gjelder bør det redegjøres for hvem som har gitt samtykke.

DocuSign Envelope ID: 12ADC745-9E3F-4351-BC2A-3915DB280B9C

8. STYRET

8.1 Styrets sammensetning

Sameiet skal ha et styre. Styret skal ha én leder. Styret skal ha tre styremedlemmer.

8.2 Valg av styre, tjenestetid og vederlag

Årsmøtet skal velge styret med vanlig flertall av de avgitte stemmene. Styrelederen skal velges særskilt. Bare myndige personer kan være styremedlemmer.

Styremedlemmene tjenestegjør i to år, med mindre årsmøtet har bestemt noe annet. Årsmøtet skal fastsette eventuelt vederlag til styremedlemmene.

Når særlige forhold foreligger, har et styremedlem rett til å fratre før tjenestetiden er ute. Styret skal gis et rimelig forhåndsvarsel om fratreden.

Årsmøtet kan med vanlig flertall beslutte at et medlem av styret skal fratre.

8.3 Styremøter

Styrelederen skal sørge for at styret møtes så ofte som nødvendig. Et styremedlem eller forretningsføreren kan kreve at styret sammenkalles.

Styremøtet skal ledes av styrelederen. Er ikke styrelederen til stede, skal styret velge en annen møteleder.

Styret er beslutningsdyktig når mer enn halvparten av alle styremedlemmene er til stede. Beslutninger kan treffes med mer enn halvparten av de avgitte stemmene. Står stemmene likt, gjør møteleders stemme utslaget. De som stemmer for en beslutning, må likevel utgjøre mer enn en tredjedel av alle styremedlemmene.

Styret skal føre protokoll fra årsmøtene. Alle de fremmøtte styremedlemmene skal undertegne protokollen. Protokollen skal angi tid og sted for møtet, hvem som deltok, hvem som var møteleder, hvilke saker som ble behandlet, hva som ble besluttet, og hvem som eventuelt stemte imot beslutningen. Den enkelte seksjonseier har ikke krav på å gjennomgå protokollen.

8.4 Styrets oppgaver

Styret skal sørge for vedlikehold og drift av eiendommen og ellers sørge for forvaltningen av sameiets anliggender i samsvar med lov, vedtektene og beslutninger på årsmøtet.

8.5 Styrets beslutningsmyndighet. Mindretallsvern.

Styret skal ta alle beslutninger som ikke i loven er lagt til andre organer. Beslutninger som kan tas med et vanlig flertall på årsmøtet, kan også tas av styret, med mindre annet følger av lov, vedtektene eller årsmøtets beslutning i det enkelte tilfellet.

Styret kan ikke ta beslutninger eller handle på en måte som er egnet til å gi noen seksjonseiere eller utenforstående en urimelig fordel på andre seksjonseieres bekostning.

8.6 Inhabilitet

Et styremedlem kan ikke delta i behandlingen eller avgjørelsen av noen spørsmål som medlemmet selv eller dennes nærstående har en fremtredende personlig eller økonomisk særinteresse i.

8.7 Styrets representasjonsadgang og ansvar

Styret har rett til å representere seksjonseierne og forplikte dem med sin underskrift i saker som gjelder seksjonseiernes felles rettigheter og plikter. Dette omfatter å gjennomføre beslutninger truffet av

DocuSign Envelope ID: 12ADC745-9E3F-4351-BC2A-3915DB280B9C

årsmøtet eller styret, og rettigheter og plikter som ellers angår fellesareal og fast eiendom. Styret kan også gjøre gjeldende krav seksjonseierne ha mot utbyggeren dersom kravet knytter seg til mangler ved fellesarealene eller forsinket ferdigstillelse av disse.

Seksjonseierne forpliktes ved underskrift av to eller flere styremedlemmer i fellesskap.

Styrelederen kan saksøke og saksøkes med bindende virkning for alle seksjonseierne i saker som nevnt i første ledd første og annet punktum. Er det ikke valgt styreleder, kan ethvert styremedlem saksøkes med samme virkning.

Har styret eller styremedlemmene overskredet sin myndighet, er avtale med tredjeperson ikke bindende for seksjonseierne dersom de kan godtgjøre at tredjepersonen innså eller burde innse at myndigheten ble overskredet, og det derfor ville være uredelig å påberope seg avtalen.

9. REGNSKAP OG REVISJON

9.1 Plikt til å føre regnskap

Styret skal sørge for ordentlig og tilstrekkelig regnskapsførsel. Styret skal legge frem regnskapet for det forrige kalenderåret på det ordinære årsmøtet.

9.2 Revisor

Årsmøtet kan med vanlig flertall av de avgitte stemmene vedta at sameiet skal ha en revisor valgt av årsmøtet.

10. ENDRINGER I VEDTEKTENE

Endringer i sameiets vedtekter kan besluttes av årsmøtet med minst to tredjedeler av de avgitte stemmer, med mindre eierseksjonsloven stiller strengere krav.

11. FORHOLDET TIL LOV OM EIERSEKSJONER

Reglene i lov om eierseksjoner av 16. juni 2017 nr. 65 (eierseksjonsloven) supplerer og utfyller disse vedtektene. For så vidt ikke annet følger av disse vedtektene, gjelder eierseksjonslovens regler.

Ved direkte motstrid mellom disse vedtekter og eierseksjonslovens ufravikelige bestemmelser, gjelder eierseksjonslovens regler.

***

DocuSigned by:
E9EA59D02F6B4EF...

DocuSigned by:
Dorthea Valaker
36EECE4011F04A1...

Kontonr	Konto	Inngående 01.01.2025	Endring	Utgående 31.12.2025
1500	Kundefordringer	2 350,00	4 700,00	7 050,00
1920	ÐNB (15068761201)	15 282,46	8 281,32	23 563,78
1	**Eiendeler**	**17 632,46**	**12 981,32**	**30 613,78**
2050	Annen egenkapital	549 750,44	0,00	549 750,44
	Sum egenkapital (2000-2099)	**549 750,44**	**0,00**	**549 750,44**
2220	ÐNB	-532 382,90	59 492,04	-472 890,86
2915	Gjeld til eiere kortsiktig	-35 000,00	35 000,00	0,00
	Sum gjeld (2100-2999)	**-567 382,90**	**94 492,04**	**-472 890,86**
2	**Egenkapital og gjeld**	**-17 632,46**	**94 492,04**	**76 859,58**
	Udisponert resultat	0,00	-107 473,36	-107 473,36

BERGEN KOMMUNE

PLANINFORMASJON

Byrådsavdeling for klima, miljø og byutvikling

Plan- og bygningsetaten

Planinformasjon for gnr/bnr 162/478/0/0
Utlistet 12. november 2025

Om rapporten

Opplysningene er fremkommet etter en teknisk analyse av kartdataene der eiendommens utstrekning er sammenholdt med ulike arealplaners utstrekning (omkretser). Følgende plannivåer er testet:

- *Gjeldende kommuneplans arealdel inkl. kommunedelplaner og kommunedelplaner under arbeid*
- *Reguleringsplaner i vertikalnivå 'under grunnen', 'på grunnen', 'over grunnen' og 'på bunnen'*
- *Reguleringsplaner under arbeid*

I den grad vektoriserte (geometriske) arealformålsflater, hensynsoner, båndleggingerog restriksjoner eksisterer blant kartdataene er også disse testet og kvantifisert på eiendommen.

I tillegg til overnevnte testes eiendommens beliggenhet i forhold til noen aktuelle planrelaterte temaer som område for midlertidig tiltaksforbud og ulike typer støysoner. Videre testes også forekomster av gjeldende planer og planer under arbeid, samt godkjente tiltak (byggesaker) som ligger nærmere enn 100 meter fra eiendommens yttergrenser.

Mer informasjon om angitte planer som berører eiendommen kan hentes i Bergen kommunes digitale planregister.

Informasjon om plan- og byggesaker knyttet til eiendommen er tilgjengelig i kommunens nettbaserte saksinnsynsløsning.

For øvrig er det lagt hyperkoblinger på arealplan-id'er (plannumre) og saksnumre for med dette kunne foreta direkteoppslag i nevnte informasjonssystemer.

Forklaring plantype

20 - Kommuneplanens arealdel
21 - Kommunedelplan
22 - Mindre endring av kommune(del)plan
30 - Eldre reguleringsplan
31 - Mindre reguleringsendring
32 - Bebyggelsesplan iht. reguleringsplan (PBL 1985)
33 - Bebyggelsesplan iht. kommuneplanens arealdel (PBL 1985)
34 - Områderegulering
35 - Detaljregulering

Forklaring planstatus

0 - Kun opprettet sak (foreløpig ikke annonsert)
1 - Planlegging igangsatt
2 - Planforslag
3 - Endelig vedtatt arealplan
4 - Opphevet
5 - Utgått/erstattet
6 - Vedtatt plan med utsatt rettsvirkning
8 - Overstyrt
9 - Avvist
10 - Uaktuell/trukket

Påliteligheten av analyseresultatene henger nøye sammen med eiendommens oppmålingskvalitet. Av denne grunn er utvalgt matrikkelinformasjon om eiendommen oppgitt innledningsvis. Legg her spesielt merke til *arealkvalitet* og eventuelle *arealmerknader* knyttet til eiendomsteig(ene). Mer informasjon om eiendommen i Kartverkets innsynsløsning Se eiendom.

I tilfelle matrikkelenheten er part i et jordsameie (brukssameie) med andre matrikkelenheter eller matrikkelenheten har felles teig med annen matrikkelenhet, inngår arealet av felles teig(er) i analysen. Dersom matrikkelenheten er registrert som eier av del av annen matrikkelenhet (ikke jordsameie/brukssameie), inngår imidlertid ikke arealet av teig(er) til det registrerte realsameiet i beregningen.

Eiendommens teiger beskrevet i Matrikkelen

Teigid	Type	Snr	Hovedteig	Beregnet areal	Arealkvalitet	Arealmerknad	Inngår i rapporten
260892625	Grunneiendom	0	Ja	247,8 m²	Sikker	-	Ja

Dekningsgrad refereres her til prosentvis geometrisk dekning av eiendommen. I enkelte tilfeller vil også arealplaner som kun tangerer eiendommen vises i utlistingen.

Kommuneplan

PlanID	Plannavn	Ikrafttrådt	Dekningsgrad
65270000	KOMMUNEPLANENS AREALDEL 2018	19.06.2019	100,0 %

Arealformål i kommuneplanen

PlanID	Arealstatus	Arealformål	Beskrivele	Områdenavn	Dekningsgrad
65270000	1 - Nåværende	1130 - Sentrumsformål	Byfortettingssone	BY2	100,0 %

Hensynssoner Angitt hensyn - kulturmiljø i kommuneplanen

PlanID	Hensynssonetype	Hensynssonenavn	Beskrivele	Dekningsgrad
65270000	KpAngittHensynSone	H570_3	Danmarksplass-Kronstad	100,0 %

Hensynssoner Faresone i kommuneplanen

PlanID	Hensynssonetype	Hensynssonenavn	Beskrivele	Dekningsgrad
65270000	KpFareSone	H390_1	Luftkvalitet - rød sone	100,0 %

Hensynssoner Gul støy i kommuneplanen

PlanID	Hensynssonetype	Hensynssonenavn	Beskrivele	Dekningsgrad
65270000	KpStøySone	H220_3	Vei støy - gul sone	0,2 %

Temakart blågrønne strukturer

Temakart sammenhengende blågrønne strukturer

Planer i nærheten av eiendommen

PlanID	Plantype	Plannavn	Planstatus	Saksnr
70000	30	ÅRSTAD/BERGENHUS. MIDTRE ÅRSTAD	4	-
71740000	20	Kommuneplanens arealdel KPA 2027	1	202417461
10170000	30	ÅRSTAD. IBSENS GATE NR 69X, LEKEPLASS	3	-
75000	35	ÅRSTAD. GNR 159 BNR 8 MFL., KRONSTADPARKEN ØST FELT N1	3	200706304
64480000	35	ÅRSTAD. GNR 159 BNR 88 MFL., KRONSTADPARKEN FELT N3	3	201413753
61850000	35	ÅRSTAD. GNR 159 BNR 11 MFL., KRONSTADPARKEN, FELT N2	3	201018091
16980000	30	ÅRSTAD. BYBANE I BERGEN, DELSTREKNING 3 - EDVARD GRIEGS VEI - WERGELAND	3	201014884
90011000	30	ÅRSTAD. ELSTERS GATE OG CAMILLA COLLETTS GATE, REGULERINGSENDRING	4	-

Godkjente tiltak i nærheten av eiendommen

Eiendom	Bygningsnr	Endring	Bygningstype	Status	Dato	Saksnr
162/549	139260155-2	Ombygging	Store sammenb. boligbygg på 3 og 4 etg.	Igangsettingstillatelse	10.10.2025	202514215
162/500	13937389	-	Garasjeuthus anneks til bolig	Bygning godkjent for riving/brenning	01.07.2016	201613102
162/540	139260066-1	Ombygging	Store sammenb. boligbygg på 5 etg. el. mer	Igangsettingstillatelse	11.04.2025	202312633
162/491	139259580-1	Ombygging	Store sammenb. boligbygg på 3 og 4 etg.	Igangsettingstillatelse	12.12.2024	202416837
162/491	139259580-2	Ombygging	Store sammenb. boligbygg på 3 og 4 etg.	Rammetillatelse	21.10.2025	202416837

Andre opplysninger

Eiendommen er berørt av Eviny Termo AS sitt konsesjonsområde for fjernvarmeanlegg.

Hele eller deler av eiendommen antas å være berørt av støy fra veitrafikk over grenseverdier gitt av statlige myndigheter og i kommuneplanens bestemmelser. Antakelsen er basert på overordnede støyberegninger. Dette vil kunne få betydning for behandlingen av plan- og byggesaker som omfatter den aktuelle eiendommen, blant annet medføre utredningsplikt for tiltakshaver/forslagstiller og eventuelt krav om avbøtende tiltak.

Skrevet ut 12. november 2025

BERGEN
KOMMUNE

Planinformasjon

Opplysningene er gitt etter de dokumenter som finnes i vårt arkiv med direkte betydning for eiendommen og gir ingen garanti med hensyn til fremtidige planer.
Denne informasjonen ikke er uttømmende, og at det gjøres oppmerksom på at det kan være feil i datagrunnlaget. Noen plankart er av eldre kvalitet med dårlig oppløsning og de inneholder heller ikke tegnforklaring til fargebruken. For å unngå feiltolkning bør det for nærmere oppklaring tas kontakt med seksjon for GIS og plandata ved Plan- og bygningsetaten.

Plannivåene
De etterfølgende plannivåene vedtas av Bergen bystyre, kun reguleringsplan gir rettsvirkning til ekspropriasjon, med virkning i 10 år regnet fra kunngjøring av bystyrets vedtak.

Kommuneplan
Kommuneplanens areadel er et virkemiddel for å sikre at arealbruken i kommunen bidrar til å nå de mål som blir vedtatt for kommunens utvikling. Arealdelen brukes for å vise områder der kommunen ønsker en spesiell planinnsats på kommunedelplan- og detaljplannivå, og til å illustrere arealer som er viktige å forvalte på bestemte måter.
Arealdelen inngår i kommuneplanens langsiktige del. Den skal ta utgangspunkt i kommuneplanens overordnede retningslinjer for den fysiske, økonomiske, sosiale og kulturelle utviklingen i kommunen. Arealdelen skal samtidig legges til grunn for og sikre gjennomføringen av de nasjonale og regionale retningslinjene for arealpolitikken.
Kommuneplanens arealdel er rettslige bindende for alle arbeid og tiltak som omfattes av Plan- og bygningsloven. Det betyr at grunneiere, rettighetshavere og myndighetene er juridisk bundet av planen. Kommuneplanen skal opp til kommunestyret til vurdering i gjennomsnitt hvert fjerde år.
Kommuneplanens arealdel 2018 - 2030, KPA 2018. Arealplan-ID 65270000 ble vedtatt i Bergen bystyre onsdag 19.juni 2019.
Les mer her: https://www.bergen.kommune.no/hvaskjer/tema/kommuneplanens-arealdel-2018

Kommunedelplan
Kommunedelplanene er en del av kommuneplanens arealdel, men kan for eksempel være en mer detaljert utdyping for et geografisk område som tettsted, kystsonen eller et bestemt tema med tilhørende kartdel med bestemmelser. En kommunedelplans arealdel har formelt samme innhold, behandlingsform og rettsvirkning som en kommuneplan. I likhet med arealdelen for hele kommunen består den geografiske kommunedelplanen av kart og bestemmelser med tilhørende planbeskrivelse.

Reguleringsplan
Hensikten med reguleringsplan, er å fastsette mer i detalj hvordan grunnen innenfor planens begrensningslinje skal nyttes eller vernes. Reguleringsplan er også i mange tilfeller nødvendig rettsgrunnlag for gjennomføring av tiltak og utbygging, herunder ved eventuell ekspropriasjon.
Reguleringsplan består av ett eller flere kart med eventuelle tilhørende bestemmelser.
Planen kan inneholde ett eller flere hoved- og/eller underformål, hver for seg eller i kombinasjon, eventuelt i rekkefølge.
Planen gjelder på ubestemt tid inntil den blir endret eller opphevet. Imidlertid kan ny arealdel til kommuneplan sette rettsvirkningene av reguleringsplanen helt eller delvis til side.
En reguleringsplan vil virke fremover i tid slik at den bare fanger opp nye tiltak og ny/endret bruk av arealer.

BERGEN KOMMUNE

Kommuneplanens arealdel


Byrådsavdeling for klima, miljø og byutvikling
Plan- og bygningsetaten
Målestokk: 1:1000
Dato: 12.11.2025

Arealplan-ID: 65270000
Gnr/Bnr/Fnr: 162/478/0/0
Adresse: Sivles gate 6

N

For fullstendig oversikt over gjeldende plansituasjon, se https://www.arealplaner.no/bergen4601

Eiendomsmarkering (1)

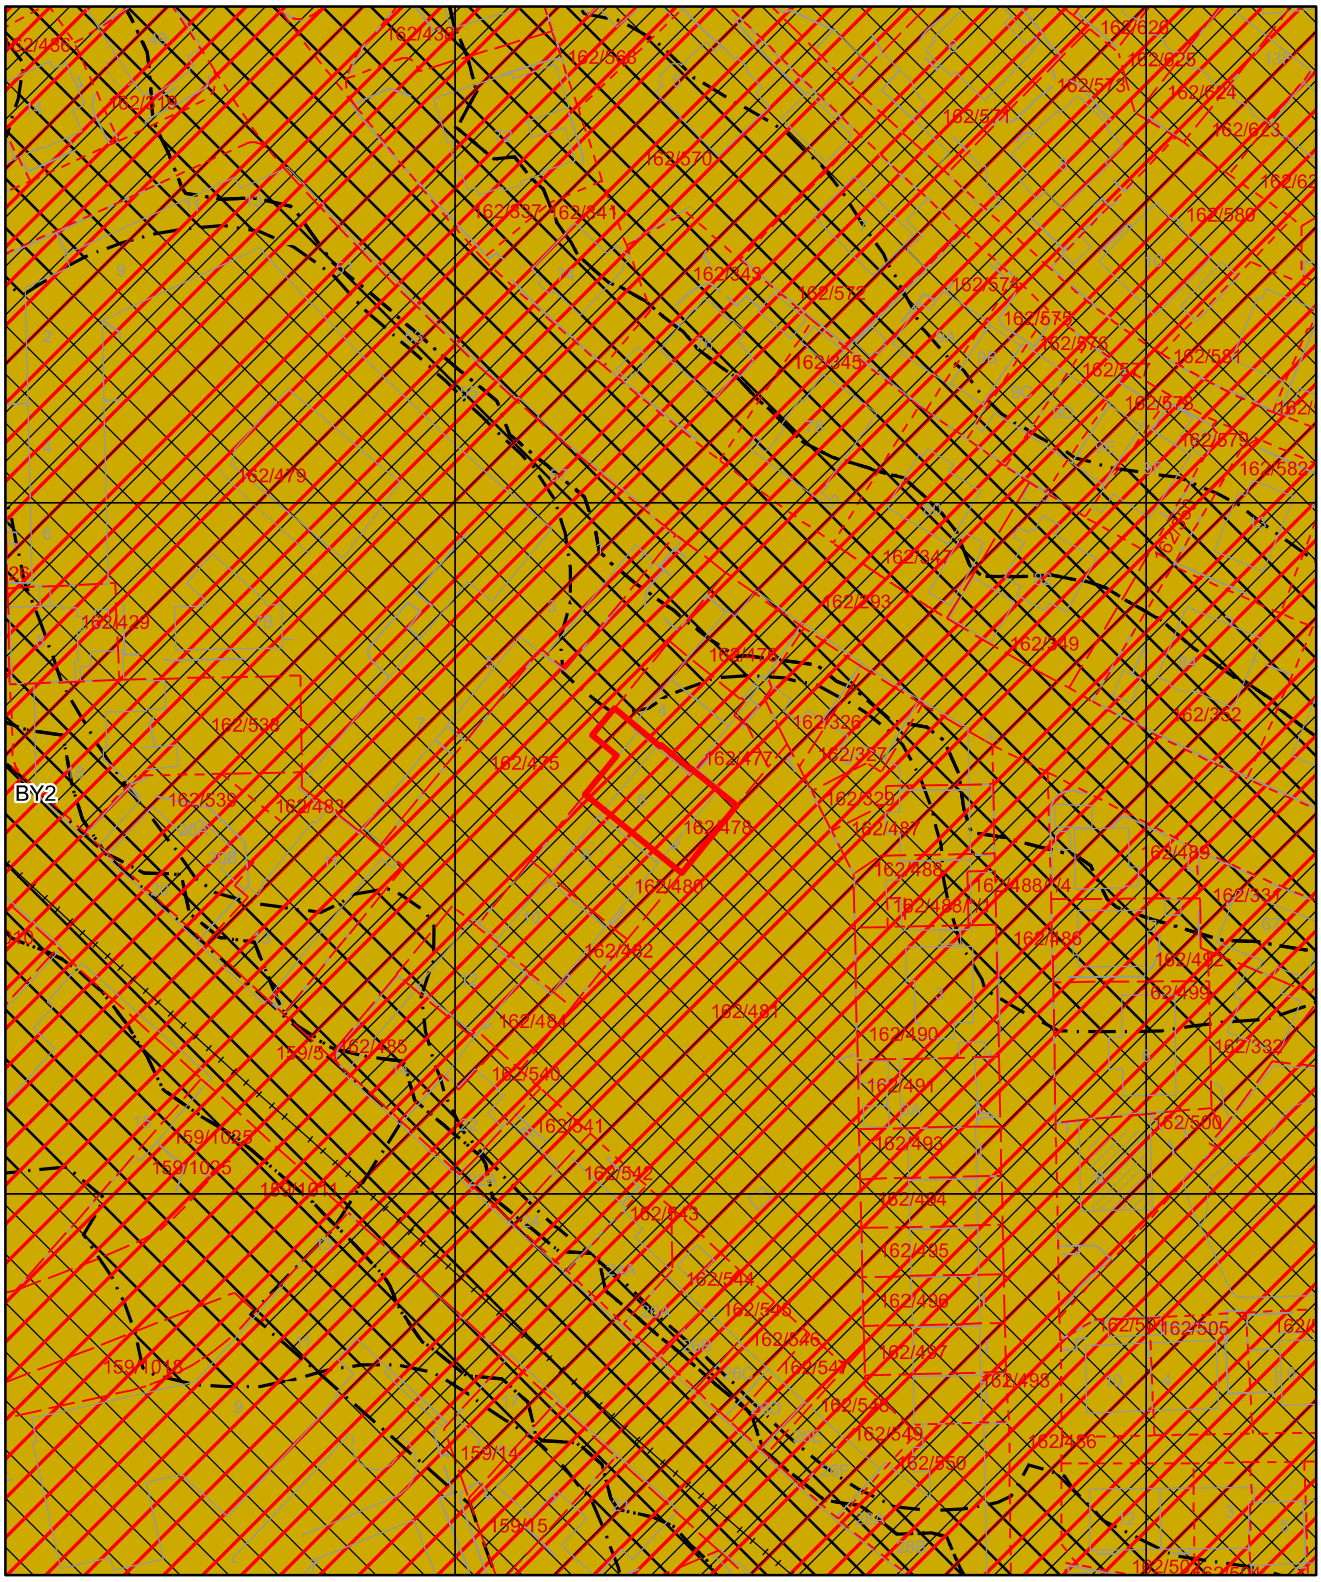

Tegnforklaring for kommuneplan

Samferdselslinjer


Bybane


Angitthensyn kulturmiljø


Faresone


Infrastruktursone


Støysone gul


Støysone rød

KPA2018 Arealformål


Byfortettingssone

BERGEN KOMMUNE

ETAT FOR BYGGESAK OG PRIVATE PLANER
SEKSJON FOR BYGGESAK
Allehelgens gate 5
Postboks 7700, 5020 Bergen
Telefon 55 56 63 10
Telefaks 55 56 63 33
postmottak.byggesak@bergen.kommune.no
www.bergen.kommune.no

En til En Arkitekter AS
Øvre Korskirkesmug 2 B
5018 BERGEN

Deres ref.	Deres brev av	Vår ref.	Emnekode	Dato
		200709685/26 AAVA	EBYGG–5210	260112

FERDIGATTEST

Svar på anmodning om ferdigattest, jf pbl § 99 nr 1

Eiendom	:	Gnr 162 Bnr 478
Tiltakets adresse	:	Sivles Gate 6
Tiltakets art	:	Oppdeling av bruksenheter blokk/bygård/terrassehus
Tiltakshaver	:	Kristoffer Lundekvam

Ferdigattest gis i henhold til anmodning fra ansvarlig søker mottatt 20.10.11.

I den mottatte sluttdokumentasjonen er det bekreftet av ansvarlig kontrollerende for utførelsen, at sluttkontrollen ikke har avdekket feil eller mangler som hindrer ferdigattest, jf forskrift om saksbehandling og kontroll i byggesaker §§ 33 og 34.

Myndighet:
Saken er behandlet og avgjort administrativt i medhold av delegert myndighet.

Ved all videre kontakt i denne sak, vennligst referer til saksnummer 200709685.

ETAT FOR BYGGESAK OG PRIVATE PLANER
for byggesakssjefen

Dette dokumentet er godkjent elektronisk av:

Åge Vallestad - gruppeleder
Trygve Sæle - seksjonsleder

Kopi:

Kristoffer Lundekvam, Kronstadveien 23c, 5053 BERGEN

Gjenpart.

BERGENS KOMMUNE

BYGNINGSSJEFEN

Løpe-nr. .....

Ferdigattest

for eiendommen nr. 6 Sivles gate

Herved attesteres, at det i henhold til bygningsanmeldelse av 27/2-32
fra hr. A/S Sivles gate 2-12 v/ o.r.sakf. Steen-Olsen approberte byggeforetagende:
En 3 etasjes murbygning

er lovlig.

Der er besiktiget 2 røkpiper og følgende ildsteder:

Kjeller	2	komf.	ovner	4de etg.		komf.	ovner
1ste etg.	gass	–	4 –	5te „		–	–
2den „	gass	–	4 –	6te „		–	–
3dje „	gass	–	4 –	Dessuten	gassbad og W.C.		

(kfr. tinglest deklarasjon)

Den bebyggede flate er i h. t. bglv.s § 57 inntegnet på målebrevet og samtykke til innflytning foreligger fra helserådets ordfører i h. t. bglv.s § 142, 4.

Bergen den 17 april 1937

Lomar Pauss
bygningsinspektør.

Der er avholdt synsforretning i h. t. bglv.s § 142. Bygningen er lovlig og kan taes i bruk.

Bergen den 193

Sverre Madsen
bygningssjef.

Ferdigattesten bør tinglyses på eiendommen.

1000. 10-35. J.D.B. A/S