Tilstandsrapport

KOE KONSULTING

Enebolig

Kipleskaret 7, 5179 GODVIK

BERGEN kommune

gnr. 138, bnr. 176

Sum areal alle bygg: BRA: 251 m² BRA-i: 212 m²



Befaringsdato: 21.04.2026 **Rapportdato:** 01.06.2026 **Oppdragsnr.:** 21675-1680 **Eiendomsverdi ref nr:** DE4988

Foretak: KOE Konsulting AS

KOE KONSULTING

Rapporten kan brukes i inntil ett år etter befaringsdato, og kan ikke gjenbrukes ved flere boligsalg i denne perioden.
Skjer det endringer, oppstår skader også videre på boligen, bør du som selger be om oppdatert rapport.

KOE KONSULTING AS

KOE ble etablert i 2024 av to takstingeniører med lang fartstid i bransjen. Sammen har de over 10 års erfaring fra taksering, etter å ha drevet egne selskaper. Eiere har solid faglig bakgrunn som fagtekniker, byggmester og takstingeniør, og mer enn 20 års samlet erfaring fra byggebransjen – blant annet som tømrer, byggeleder og prosjektleder.

Vi tilbyr et bredt spekter av tjenester innen bolig, bygg og eiendom:
- Tilstandsrapporter.
- Verditakster.
- Skade- og reklamasjonsrapporter.
- Arealmålinger.
- Prosjekt- og byggeledelse.
- Uavhengig kontroll.
- Byggoppdrag.
- Rådgivning

KOE kombinerer fagkunnskap og erfaring for å levere kvalitet og trygghet i hvert oppdrag.

FORUTSETNINGER FOR DENNE RAPPORTEN
Relevante opplysninger vedr. Dette er angitt i siste del av tilstandsrapporten.
Det er svært viktig å også sette seg inn i disse opplysninger og rapportens omfang.

Rapportansvarlig

Erik Abelsen
Uavhengig Takstingeniør
ea@koekonsulting.no
992 31 782

KOE Konsulting AS
Stølsvegen 33
5260 INDRE ARNA

Dette trenger du å vite om tilstandsrapporten



Hva er en tilstandsrapport?

En tilstandsrapport beskriver synlige skader/avvik eller tegn på skader/avvik på boligen. Rapporten fremhever vanligvis ikke positive egenskaper ved boligen.



Hva vurderer en bygningssakkyndig?

Den bygningssakkyndige vurderer boligen ut fra hva man kan forvente av en bygning av samme alder og type. Vurderingen gjøres som regel mot hvordan det var vanlig å bygge og regler som gjaldt da boligen ble oppført (søknadstidspunktet). Forhold som er vanlige for bygningens alder, slik som slitasje etter normal bruk regnes ikke som avvik.



Hva inneholder tilstandsrapporten?

Den bygningssakkyndige undersøker rom og bygningsdeler slik det kommer frem av Forskrift til avhendingsloven. Tilstandsrapporten inneholder bare avvik som den bygningssakkyndige kan se eller kontrollere med enkle hjelpemidler. Det gjøres ikke nærmere undersøkelser slik som åpning av vegger eller andre bygningsdeler. I vegg mot våtrom og rom under terreng kan det borres et hull for å gjøre enkle undersøkelser slik som fuktsøk.

Når du kjøper en brukt bolig

Når du kjøper en brukt bolig, er det viktig å være oppmerksom på at dette ikke kan sammenlignes med å kjøpe en ny bolig. Måten boligen ble bygget på kan være annerledes enn i dag. Bygninger svekkes over tid, og utsettes for slitasje blant annet på grunn av bruk og vær og vind. Mange boliger fornyes helt eller delvis, noen i flere omganger, eller det oppføres tilbygg. Særlig for boliger som er pusset opp eller endret, er det viktig å merke seg at fornyelse av overflater ikke nødvendigvis betyr at bygningsdeler under er forbedret.

Vurdering mot byggeregler

Den bygningssakkyndige vil vurdere boligen mot hvordan det var vanlig å bygge og regler som gjaldt på søknadstidspunktet. Den bygningssakkyndige ser etter avvik som har betydning for og som reduserer boligens funksjon og verdi, og som kommer frem av Forskrift til avhendingslova.

Tilstandsrapporten beskriver ikke hele boligen

BYGNINGSSAKKYNDIGE SER FOR EKSEMPEL IKKE PÅ

• vanlig slitasje og normal vedlikeholdstilstand • bagatellmessige forhold som ikke påvirker bygningens bruk eller verdi vesentlig • etasjeskillere • tilleggsbygg slik som garasje, bod, anneks, naust også videre • utvendige trapper • støttemurer • skjulte installasjoner • installasjoner utenfor bygningen • full funksjonstesting av el- og VVS-installasjoner • geologiske forhold og bygningens plassering på grunnen • bygningens planløsning • bygningens innredning • løsøre slik som hvitevarer • utendørs svømmebasseng og pumpeanlegg • bygningens estetikk og arkitektur • bygningens lovlighet (bortsett fra bruksendringer, brannceller og forhold som åpenbart kan påvirke helse, miljø og sikkerhet) • fellesarealer (med mindre boligeier har vedlikeholdsplikt for fellesarealer og dette er kjent for bygningssakkyndig, eller fellesarealet har en særlig tilknytning til boligen).

© iVerdi 2023

Malen til denne rapporten, inkludert standardtekstene fra Verdi er vernet etter åndsverkloven og kan kun benyttes av av kunder hos iVerdi. For andre aktører er eksemplarfremstilling av malen og standardtekster, som utskrift og annen kopiering til bruk som grunnlag for tilsvarende rapporter, bare tillatt når det er hjemlet i lov (kopiering til privat bruk, sitat o.l.) eller avtale med iVerdi (https://iverdi.no/).

Utnyttelse i strid med lov eller avtale kan medføre erstatnings- og straffeansvar.

KOE Konsulting AS
Stølsvegen 33
5260 INDRE ARNA

Dette trenger du å vite om tilstandsrapporten

Tilstanden vurderes med ulike tilstandsgrader

Tilstanden gir uttrykk for en gitt forventet tilstand, blant annet vurdert ut fra alder og normal bruk. Ved Tilstandsgrad 0 (TG0) og Tilstandsgrad 1 (TG1) gir den bygningssakkyndige normalt ingen begrunnelse for valg av tilstandsgrad. Grunnen er at bygningen eller bygningsdelen da bare har normal slitasje. Ved skjulte konstruksjoner kan alder alene avgjøre tilstandsgrad. Når bygningssakkyndige anbefaler tiltak, for eksempel utbedringer, må brukeren av rapporten vurdere om tiltakene er nødvendige og lønnsomme.
Når den bygningssakkyndige velger tilstandsgrad, baseres vurderingen på faste kriterier som følger av gjeldende bransjestandard for Teknisk tilstandsanalyse ved omsetning av bolig og Forskrift til avhendingslova.

TG 0

TILSTANDSGRAD 0, TG0: INGEN AVVIK

Bygningsdelen skal være tilnærmet ny, ikke vise tegn på slitasje og det skal være lagt frem dokumentasjon på faglig god utførelse. Det er ingen merknader til delen.

TG 1

TILSTANDSGRAD 1, TG1: MINDRE AVVIK

Bygningsdelen skal bare ha normal slitasje, og strakstiltak skal ikke anses som nødvendig. Graden kan også brukes når delen er ny, men der dokumentasjon på faglig god utførelse mangler.

TG 2

TILSTANDSGRAD 2, TG2: VESENTLIGE AVVIK OG MINDRE AVVIK SOM ETTER NS 3600 GIR TG 2

Bygningsdelen skal enten ha feil utførelse, en skade eller symptomer på skade, sterk slitasje eller nedsatt funksjon. Graden gis når bygningsdelen trenger vedlikehold eller tiltak i nær fremtid. Graden skal også brukes når delen er gammel og det er grunn til å varsle om faren for skader på grunn av alderen, eller når det er grunn til å overvåke delen spesielt på grunn av fare for større skader eller følgeskader.

TG 3

TILSTANDSGRAD 3, TG3: STORE ELLER ALVORLIGE AVVIK

Denne tilstandsgraden brukes ved kraftige tegn på forhold som man må regne med trenger utbedring straks eller innen kort tid. Det er påvist funksjonssvikt eller sammenbrudd.

TG IU

IKKE UNDERSØKT/IKKE TILGJENGELIG FOR UNDERSØKELSE

Det kan være avvik/skader som ikke er avdekket.

Informasjon om utbedringskostnader

Utbedringskostnadene i rapporten er sjablongmessige anslag basert på observerte forhold som feil, skader eller uregelmessigheter, samt foreslåtte tiltak. Disse anslagene er veiledende, angis i fem intervaller, er basert på generelle erfaringstall, og må ikke forveksles med konkrete pristilbud fra håndverkere eller entreprenører. Faktiske kostnader kan variere betydelig, avhengig av individuelle valg, materialpriser og markedsforhold. For å få en nøyaktig vurdering av utbedringskostnadene anbefales ytterligere undersøkelser og innhenting av flere pristilbud fra kvalifiserte fagfolk. Slike anslag gis for TG3, der dette er mulig.

- Tiltak under kr 20 000
- Tiltak mellom kr 20 000 – 100 000
- Tiltak mellom kr 100 000 – 200 000
- Tiltak mellom kr 200 000 – 500 000
- Tiltak over kr 500 000

Beskrivelse av eiendommen

OBJEKT
Enebolig.
Oppført 1999.
Innredet over 3 etasjer med utleie del i U.Etasje.
Boligen har tilhørende garasje på egen tomt.

BESKRIVELSE - BYGNINGSMASSE
Grunn- og grunnmur
Grunnmur av betong.
Gulv mot grunn av støpt betong.

Yttervegger
Yttervegger av tre konstruksjoner.
Utvendig bekledd med trekledning.

Takkonstruksjon
Saltak tak konstruksjon av tre som er utvendig tekket med betong takstein.

Etasjeskille
Bygningen har etasjeskille av antatt trebjelkelag.

BESKRIVELSE - INNVENDIGE FORHOLD
Overflater
1.Etasje
1-stavs vinylgulv på gulv, vegger og tak har malte slette flater.

Loft
Laminat på gulv, vegger har malt tapet og mdf-plater, tak har malte slette flater og mdf-plater.

Underetasje /utleiedel
Fliselaminat og laminat på gulv, vegger har malt tapet og tak har malte slette flater.

1.Etasje.
-Entré (3,5 kvm).
-Hall m/trapp (12,1 kvm).
-Bad (4,5 kvm).
-Soverom (11,9 kvm).
-Stue/Kjøkken (52,1 kvm).

Loft
-Loftstue (13,8 kvm).
-Soverom (12 kvm).
-Soverom 2 (7,1 kvm).
-Soverom 3 (8,2 kvm).
-Bod (5,7 kvm, ikke målbart areal på grunn av takhøyde).

Underetasje / Utleie
Entré (5,1 kvm).
Kontor (5,6 kvm).
Gang (6,3 kvm).
Soverom (11 kvm).
Bod (3 kvm).
Bad (7,2 kvm).
Stue/Kjøkken (38,4 kvm).

Våtrom
-Bad U.Etasje
Badet har belegg på gulv, vegger har baderomsplater og tak har malte slette flater.
Varmekabler i gulv.
Badet er innredet med:
Toalett, baderomsinnredning med speil og belysning, dusjkabinett og opplegg for vaskemaskin.

-Bad 1.Etasje.
Badet er helfliset og har en slett malt himling.
Varmekabler i gulv.
Badet er innredet med:
Baderomsinnredning med nedfelt servant, toalett, dusjkabinett og opplegg for vaskemaskin.

Kjøkken.
-Kjøkken 1.Etasje.
1-Stavs vinyl på gulv, slette malte vegger og himling.
Kjøkkeninnredning fra IKEA med slette fronter og keramisk benkeplate med nedfelt vask av kompositt.
Integrerte hvitevarer:
-Kjøleskap.
-Fryseskap.
-Stekeovn.
-Kombiovn.
-Platetopp med integrert avtrekk.
-Oppvaskmaskin.

-Kjøkken U.Etasje / Utleiedel
Laminat på gulv, malt tapet på vegger og malte slette flater i himling.
Kjøkkeninnredning med profilerte fronter og laminat benkeplate med nedfelt vask av stål.
Integrerte hvitevarer:
-Ventilator.
Det er plass for komfyr, kjøkeskap og oppvaskmaskin.

Oppvarming
Oppvarming via elektrisitet og brensel:
- Vedovn i stue.
- Varmekabler på begge bad.
- Luft til luft varmepumpe i stue.

Tekniske installasjoner
Vannrør av kobber og rør i rør.
Avløpsrør av plast.
Sikringsskap med automatsikringer.
Hovedsikring på 63 ampere.
200 og 120 liters varmtvannstank fra 2024 og 1998.

For fullstendig gjennomgang av boligens tilstand så henvises det til konstruksjoner og rapporten forøvrig.

KOE Konsulting AS
Stølsvegen 33
5260 INDRE ARNA

Beskrivelse av eiendommen

Arealer Gå til side

Forutsetninger og vedlegg Gå til side

Lovlighet Gå til side


Enebolig

• Det foreligger ikke tegninger

Tegninger er ikke mottatt og er ikke kontrollert. Manglende tegninger gjør at lovligheten av dagens rominndeling ikke kan bekreftes. Beskrivelse av rominndeling er basert på den faktiske bruken v/befaring. For tegninger/lovligheter henvises det til megler.

Sammendrag av boligens tilstand

Fordeling av tilstandsgrader

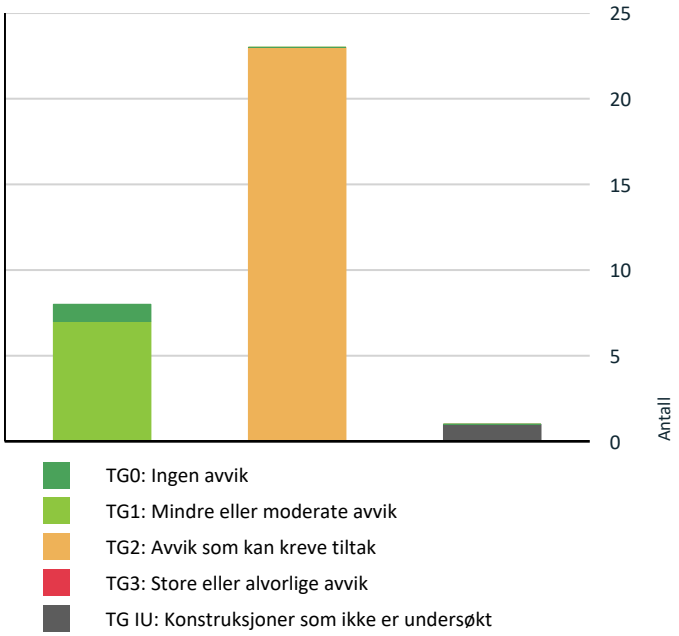

Vil du vite mer om tilstandsgrader? Se side 4.

Oppsummering av avvik

Vil du vite mer? Se på rommet eller bygningsdelen senere i rapporten.

Enebolig

TG IU KONSTRUKSJONER SOM IKKE ER UNDERSØKT

Våtrom > Underetasje > Bad > Tilliggende konstruksjoner våtrom	Gå til side

TG 2 AVVIK SOM KAN KREVE TILTAK

Utvendig > Taktekking	Gå til side
Utvendig > Veggkonstruksjon	Gå til side
Utvendig > Takkonstruksjon/Loft	Gå til side
Utvendig > Vinduer	Gå til side
Utvendig > Ytterdører	Gå til side
Utvendig > Balkonger, terrasser og rom under balkonger	Gå til side
Innvendig > Rom Under Terreng	Gå til side
Tekniske installasjoner > Vannledninger	Gå til side
Tekniske installasjoner > Avløpsrør	Gå til side
Tekniske installasjoner > Ventilasjon	Gå til side
Tekniske installasjoner > Varmtvannstank	Gå til side
Tomteforhold > Fuktsikring og drenering	Gå til side
Tomteforhold > Terrengforhold	Gå til side
Våtrom > Underetasje > Bad > Overflater vegger og himling	Gå til side
Våtrom > Underetasje > Bad > Sluk, membran og tettesjikt	Gå til side
Våtrom > Underetasje > Bad > Sanitærutstyr og innredning	Gå til side
Kjøkken > Underetasje > Stue/Kjøkken > Overflater og innredning	Gå til side
Kjøkken > Underetasje > Stue/Kjøkken > Avtrekk	Gå til side
Våtrom > 1. Etasje > Bad > Overflater vegger og himling	Gå til side
Våtrom > 1. Etasje > Bad > Overflater Gulv	Gå til side
Våtrom > 1. Etasje > Bad > Sluk, membran og tettesjikt	Gå til side
Våtrom > 1. Etasje > Bad > Sanitærutstyr og innredning	Gå til side
Våtrom > 1. Etasje > Bad > Ventilasjon	Gå til side

HELSE, MILJØ OG SIKKERHET

Forhold som åpenbart kan medføre fare for helse, miljø og sikkerhet

Det er tegn på avvik i branncelleinndeling ut ifra dagens byggtekniske forskrift.	Gå til side

Tilstandsrapport

ENEBOLIG

Byggeår	Kommentar
1999	Eiendomsverdi.no

UTVENDIG

TG 2 Taktekking

Punktet må sees i sammenheng med Takkonstruksjon/Loft

Beskrivelse

Takkonstruksjonen er utvendig tekket med betongstein.

Taktekking er ikke fullstendig undersøkt i denne rapporten da en evt. kontroll vil kreve sikringstiltak som stillas, lift el.l. Tilstandsgrad blir satt på bakgrunn av alder og visuell besiktelse fra bakkenivå.

Levetid iht. 700.320 - Intervaller for vedlikehold og utskifting av bygningsdeler:
- Normal tid før omlegging av tegltakstein er 30 - 60 år.
- Normal tid før omlegging av betongtakstein er 30 - 60 år.
- Normal tid før omlegging av asfalttakbelegg er 15 - 35 år.
- Normal tid før omlegging av stålplater med plastbelegg er 30 - 50 år.
- Normal tid før omlegging av takfolie, mekanisk festet er 15 - 35 år.

MRK:
Det er ikke montert snøfangere på hele taket. Dette kan medføre fare for snøras fra tak ved vinterforhold, særlig der personer eller dyr kan ferdes under takfot. Montering av snøfangere kan vurderes som et sikkerhetstiltak.

Vurdering av avvik:
• Mer enn halvparten av forventet brukstid er passert på taktekkingen.
• Mer enn halvparten av forventet brukstid er passert på undertak.

Konsekvens/tiltak
• Overvåk tilstanden jevnlig. For å få tilstandsgrad 0 eller 1 må tekkingen skiftes ut, men tidspunktet for når dette er nødvendig er vanskelig å si noe om.

TG 2 Veggkonstruksjon

Beskrivelse

Yttervegger av isolerte trekonstruksjoner.
Utvendige fasader er bekledd med trekledning.

Levetid iht. 700.320 - Intervaller for vedlikehold og utskifting av bygningsdeler:
- Normal tid før utskifting av trekledning er 40 - 60 år.
- Normal tid før utskifting av aluminiumsplater er 30 - 50 år.
- Normal tid før omfuging av puss er 20 - 60 år.
- Normal tid før slemming av mur / forblending med slemming er 20 - 40 år.

Det gjøres oppmerksom på at selve veggkonstruksjonen ikke er undersøkt, da det krever større inngrep, noe som ikke blir utført ved tilstandsrapport ved boligsalg. Yttervegger er av eldre dato og det må forventes at oppbyggingen kan ha avvik.

Vurdering av avvik:
• Det er avvik:

Kledning har værslitasje, samt stedvis lokale råteskader i kledningsbord.
Ved overgang terrasse/vegg ved inngangsparti er det lokal råteskade i trekledingen.
Tegn til lokal råteskade på enkelte kledningsbord mor nord.

Konsekvens/tiltak
• Tiltak:

Jevnlig vedlikehold må utføres for å forlenge levetid, enkelte kledningsbord må skiftes.

TG 2 Takkonstruksjon/Loft

Tilstandsrapport

Punktet må sees i sammenheng med Taktekking

Beskrivelse

Saltak konstruksjon av tre som er utvendig tekket.
Takkonstruksjon fra byggeår.

Vurdering av avvik:

• Det er avvik:

Det er etablert en inspeksjonsluke fra bod på loft etter byggeår, åpning er ikke isolert eller brukt egent dør, det medfører varmetap og brudd i dampsperre mot kaldloft. Det er og synlig misfarge på isolasjon som følge av fritt eksponert isolasjon på loft.

Det er registrert svak lufting av loftkonstruksjon, kun via yttervegg, det er ikke etablert ekstern spalte i gesims for lufting.

Konsekvens/tiltak

• Tiltak:

Luke bør skiftes til egnet luke og dampsperre må ivaretas, eventuelt stenge igjen luke. Isolasjon bør tildekkes slik at den ikke er fritt eksponert.

Det anbefales å etablere spalte for luft også i gesims.

Dører/vinduer - Generelt

Beskrivelse

Levetid iht. 700.320 - Intervaller for vedlikehold og utskifting av bygningsdeler:
- Normal tid før kontroll og justering av dører/vinduer er 2 - 8 år.
- Normal tid før utskifting av tredører og aluminiumsdører er 20 - 40 år.
- Normal tid før utskifting av trevindu er 20 - 60 år.

TG 2 Vinduer

Beskrivelse

Vinduer av tre med 2-lags isolerglass.

Vinduer er datert:
- 1998.

Vurdering av avvik:

• Det er avvik:

Vindu har ytre slitasje i karmer, samt stedvis tegn til innvendig kondensering og slitasje i pakninger.
Slitasje på enkelte foringer innvendig.

Konsekvens/tiltak

• Tiltak:

Normal vedlikehold i form av smøring og maling av karmer må jevnlig utføres for å forlenge levetid på vindu.

TG 2 Ytterdører

Beskrivelse

Boligen har ytterdører i trekarmer med felt av glass.

Vurdering av avvik:

• Det er avvik:

Ytterdør i U.Etasje har en del slitasje på dørblad, slitasje på karmer, samt tegn til kondensering og slitte pakninger v/glass.

Hovedytterdør har rustdannelse i hengsler og noe bruksslitasje på dør.

Konsekvens/tiltak

• Tiltak:

Tidspunkt for utskifting av ytterdør i U.Etasje nærmer seg, normal vedlikehold i form av smøring og maling på hovedytterdør vil forlenge levetid på døren.

Tilstandsrapport

TG 1 Balkong-/terrassedør

Beskrivelse

To-fløyet balkongdør av PVC med 3-lags isolerglass.

Datert:
-2024.

Døren fremstår i ok stand med normal bruksfunksjon.

MRK:
Det er ikke synlig om beslag er trekt helt opp under dørkarm, kledning er montert helt opp mot karm, karm er og trekt ut og det er etablert terrassebord beslag under kledning, det anses derfor ikke som risiko for at vann kan trekke inn i konstruksjonen.

Balkonger, terrasser og rom under balkonger - Generelt

Beskrivelse

Dagens gjeldene krav:
Høyde på rekkverk ved balkonger, tribuner, passasjer og lignende skal være minimum 1 meter. Der høydeforskjellen er mer enn 10 meter over terreng, skal rekkverkshøyde være minimum 1,2 meter.

Mrk.:
Det er ikke tilkomst til tekking på befaring, denne blir dermed vurdert iht. Alder.

Levetid iht. 700.320 - Intervaller for vedlikehold og utskifting av bygningsdeler:
- Normal tid før omlegging av asfalttakbelegg er 15 - 35 år.
- Normal tid før omlegging av membraner på terrasser og balkonger er 15 - 35 år.

TG 2 Balkonger, terrasser og rom under balkonger

Beskrivelse

Utgang fra entre og kjøkken til terrasse på ca 100 kvm v/befaring, ca 13 kvm må fjernes, da terrasse er bygget for stor.

Eier informerer om at terrasse er godkjent når deler av terrassen er fjernet.

Vurdering av avvik:
• Det er avvik:

Enkelte bjelker er lasket uten understøtte, lokale søkk kan da forekomme over tid.
Tilsynelatende for svak oppstøtting på enkelte søylepunkt, tynn betongsøyle under stolper, det er ikke kjent hvordan fundamenter er under dette.

Det er ikke montert beslag på terrasse v/inngangsparti.

Konsekvens/tiltak
• Tiltak:

Bjelker som er lasket bør utbedres, nye bjelker bør legges i ett strekk mellom understøtter.
Videre undersøkelser av fundamenter anbefales.

Beslag anbefales at monteres.

INNVENDIG

TG 2 Rom Under Terreng

Punktet må sees i sammenheng med 'Drenering'

Beskrivelse

Boligen er innredet under/mot terreng.

Tilstandsrapport

Grunnmur av betong konstruksjoner som er bekledd med påforingsvegger.
Mekanisk ventilering.

Det er foretatt fuktsøk fra bod, hvor det var åpen konstruksjon v/befaring. Det ble ikke registrert unormale forhold, vekt% ble målt til mellom 12-15%, noe som anses som akseptabelt.

Det gjøres allikevel oppmerksomt på at påforingsvegger mot grunnmur under terreng er en utsatt konstruksjon, med hensyn til fukt og kondensproblemer.Det ble ikke registrert unormale fuktverdier ved måling. Dette er likevel ingen garanti for at det ikke kan forekomme fukt eller skader i andre deler av konstruksjonen.

Vurdering av avvik:
• Det er avvik:

Det ble regisrtert bruk av plast i konstruksjonen, noe som ikke er anbefalt da det holder eventuell fuktighet i veggen.
Det ble registrert tegn til kondensering på baksiden av isolasjonen.

Vegg mot grunn på teknisk rom/bod er åpnet opp og det er synlig isolasjon internt i rommet. Synlig isolasjon medfører mer støv og dårlig inneklima.

Konsekvens/tiltak
• Tiltak:

Hold under jevnlig oppsyn. Rom under terreng anses som en risiko konstruksjon knyttet til fukt problematikk.

Vegger mot grunn og himling som er åpen bør plates igjen.

VÅTROM

UNDERETASJE > BAD

Generell

Beskrivelse

Bad U.Etasje
Badet har belegg på gulv, vegger har baderomsplater og tak har malte slette flater.
Varmekabler i gulv.

Badet er innredet med:
Toalett, baderomsinnredning med speil og belysning, dusjkabinett og opplegg for vaskemaskin.

Eier opplyser om at badet er oppusset i 2021.
Arbeidene er da utført av:
- BYRKNES BYGGSERVICE AS.

Det er fremlagt bekreftelse fra utførende foretak på at rehabiliteringen er utført av profesjonell aktør. Fullstendig våtromsdokumentasjon, FDV-dokumentasjon og dokumentasjon av skjulte arbeider er imidlertid ikke fremlagt.

Levetid iht. 700.320 - Intervaller for vedlikehold og utskifting av bygningsdeler:
- Normal tid før utskifting av gulv i våtrom med keramiske fliser direkte på membran er 10 - 30 år.
- Normal tid før utskifting av våtrom, keramiske fliser på membran, lettvegg er 10 - 20 år.
- Normal tid før utskifting av våtrom, baderomspanel er 10 - 20 år.
- Normal tid før utskifting av våtrom, våtromstapet er 5 - 10 år.
- Normal tid før utskifting av gulv i våtrom med belegg av vinyl, påstøp og gulvvarme er 15 - 35 år.

HELHETSVURDERING
Badet har alminnelig bruksslitasje og fremstår i ok stand.

Rommet fungerer med dagens tilstand, enkelte mindre avvik under bør likevel vurderes at utbedres, samt videre kontroll av sluket, da det ikke var tilstrekkelig tilkomst for kontroll v/befaring.

UNDERETASJE > BAD

TG 2 Overflater vegger og himling

Beskrivelse

Overflater er kontrollert, følgende ble registert.

Tilstandsrapport

Vurdering av avvik:
• Det er avvik:

Det ble registert at baderomsplater v/dør ikke har tilstrekkelig bakstøtte, plate buler når det legges press på den.

Konsekvens/tiltak
• Tiltak:

Det aktuelle området er utenfor våtsonen, og fungerer med dette avviket. Det gjøres oppmerksom på at når det er manglende bakstøtte, kan platen på sikt ved bevegelse kunne hoppe ut av sporet.

UNDERETASJE > BAD

TG 1 Overflater Gulv

Beskrivelse

Overflater og fall er kontrollert, følgende er registrert:

Ca 25 mm målt fra terskel v/dør til dusjkabinett.
Det var ikke tilkomst for mål helt inn mot sluk.

UNDERETASJE > BAD

TG 2 Sluk, membran og tettesjikt

Beskrivelse

Sluk plast med klemring og vannlås.
Synlig belegg ført under klemring.

Vurdering av avvik:
• Sluk har begrenset mulighet for inspeksjon og rengjøring.

Konsekvens/tiltak
• Når sluket har begrenset tilgang, er det vanskelig å rengjøre sluket og å inspisere den for å oppdage skader i membranen/fuger rundt sluket, som er avgjørende for å forhindre lekkasjer.

UNDERETASJE > BAD

TG 2 Sanitærutstyr og innredning

Beskrivelse

Inventar er kontrollert.

Vurdering av avvik:
• Det er avvik:

Det mangler bunnventil i servant.
Lys over speil fungerer ikke og stikk er tilsynelatende presset opp i lampen.
Dusjkabinett har slitasje.

Konsekvens/tiltak
• Tiltak:

Lys over speil må skiftes/utbedes.
Bunnventil i servant anbefales at etableres for å hindre at gjenstander kan falle ned i avløpet.

UNDERETASJE > BAD

TG 1 Ventilasjon

Beskrivelse

Avtrekk via mekanisk avtrekk.
Tilluft er etablert i dør.

MRK:

Se i sammenheng med punkt ventilering. Noe svakt avtrekk, skyldes hovedenhet.

UNDERETASJE > BAD

TG IU Tilliggende konstruksjoner våtrom

Beskrivelse

Ingen unormale forhold eller forhøyede verdier blir registrert. Hulltaking er ikke foretatt da relevante soner grenser mot grunnmur.

Når hulltaking ikke kan foretas, kan det ikke avdekkes om det foreligger mangler eller avvik ved tettesjiktet eller andre skjulte bygningsdeler i våtrommet. Dette innebærer en usikkerhet, og skjulte fuktskader kan ikke utelukkes. Tilstandsgrad er derfor satt til TGIU.

1. ETASJE > BAD

Generell

Beskrivelse

Bad 1.Etasje.
Badet er helfliset og har en slett malt himling.
Varmekabler i gulv.

Badet er innredet med:
Baderomsinnredning med nedfelt servant, toalett, dusjkabinett og opplegg for vaskemaskin.

Badet er fra byggeår.

Ny baderomsinnredning og speil montert i 2026.

Levetid iht. 700.320 - Intervaller for vedlikehold og utskifting av bygningsdeler:
- Normal tid før utskifting av gulv i våtrom med keramiske fliser direkte på membran er 10 - 30 år.
- Normal tid før utskifting av våtrom, keramiske fliser på membran, lettvegg er 10 - 20 år.
- Normal tid før utskifting av våtrom, baderomspanel er 10 - 20 år.
- Normal tid før utskifting av våtrom, våtromstapet er 5 - 10 år.
- Normal tid før utskifting av gulv i våtrom med belegg av vinyl, påstøp og gulvvarme er 15 - 35 år.

HELHETSVURDERING
Badet er fra byggeår og anses som på slutten av forventet levetid.
Badet har slitasje og plutselige avvik kan forekomme.

Badet fungerer med dagens bruk da det er etablert tett dusjkabinett, noe som begrenser vannsøl.

Hold under jevnlig oppsyn, renovering må påregnes innen kort tid.

1. ETASJE > BAD

TG 2 Overflater vegger og himling

Beskrivelse

Overflater er kontrollert.

Vurdering av avvik:
• Det er avvik:

Overflater har slitasje. Hull etter gamle oppheng og slitasje i flisefuger.

Konsekvens/tiltak
• Tiltak:

Fungerer med dette avviket, det er montert tett dusjkabinett.

1. ETASJE > BAD

Tilstandsrapport

TG 2 Overflater Gulv

Beskrivelse

Overflater og fall er kontrollert, følgende er registrert:

- 8 mm fall målt 80 cm fra sluk.
- 13 mm fall fra badegulv v/dør til sluk.

Vurdering av avvik:

• Det er påvist avvik i fallforhold til sluk i forhold til krav i forskrift på byggetidspunktet.

Krav til fall mot sluk er 1:50 80cm fra sluk, noe som tilsvarer ca 17mm, det ble her målt 8mm.

Overflater har slitasje i flisefuger og silikonfuger.

Konsekvens/tiltak

• Et bad med manglende/redusert fall til sluk blir mindre funksjonelt og sikkert for brukeren. Dette kan medføre stående vann på gulvet, vann som ikke ledes effektivt til sluket, økt risiko for at vann renner ut av rommet og redusert sklisikkerhet på gulvet.

Det er montert tett dusjkabinett, noe som reduserer vannsøl.

1. ETASJE > BAD

TG 2 Sluk, membran og tettesjikt

Beskrivelse

Sluk av plast med klemring og vannlås.
Tegn til membran i sluk, ikke synlig under klemring.

Vurdering av avvik:

• Mer enn halvparten av forventet brukstid er passert på membranløsningen.

• Mer enn halvparten av forventet brukstid er passert på slukløsningen.

• Sluk har begrenset mulighet for inspeksjon og rengjøring.

Konsekvens/tiltak

• Overvåk tilstanden jevnlig. For å få tilstandsgrad 0 eller 1 må slukløsningen skiftes ut og sannsynligvis må også membransjiktet skiftes/utbedres. Det er imidlertid vanskelig å si noe om tidspunktet for når dette er nødvendig.
• Eldre sluk av plast er ofte utsatt for lekkasjer og særlig i overganger. Eventuelle lekkasjer kan medføre fuktskader på tilliggende konstruksjoner.

• Det er viktig å merke seg at levetiden til en membran varierer basert på kvalitet, installasjon og bruk. Eldre membraner kan bli sprø og sprekke opp, noe som fører til at de mister sin vanntettende funksjon. Dette kan resultere i vannlekkasjer gjennom vegger og gulv og fuktskader.

1. ETASJE > BAD

TG 2 Sanitærutstyr og innredning

Beskrivelse

Inventar er kontrollert.

Vurdering av avvik:

• Det er avvik:

Slitasje på toalett og dusjkabinett.

Konsekvens/tiltak

• Tiltak:

Fungerer med dagens bruk, tidpunkt for utskifting nærmer seg.

1. ETASJE > BAD

TG 2 Ventilasjon

Beskrivelse

Avtrekk via ventil.

Vurdering av avvik:

• Våtrommet mangler tilluftsventilering, f.eks. spalte/ventil ved dør.

Konsekvens/tiltak

- Det bør etableres tilfredsstillende tilluft til våtrom f.eks. luftespalte ved dør e.l.
- Over tid kan manglende tilluftsventilering resultere i mugg- og soppdannelse, spesielt på steder som ikke får god nok luftgjennomstrømning.

1. ETASJE > BAD

TG 0 Tilliggende konstruksjoner våtrom

Beskrivelse

Hulltaking er foretatt fra tilstøtende rom.
Ingen unormale forhold eller forhøyede verdier blir registrert.
Vekt% ble målt til 7%, noe som anses som tørt.

KJØKKEN

UNDERETASJE > STUE/KJØKKEN

TG 2 Overflater og innredning

Beskrivelse

Kjøkken U.Etasje / Utleiedel
Laminat på gulv, malt tapet på vegger og malte slette flater i himling.
Kjøkkeninnredning med profilerte fronter og laminat benkeplate med nedfelt vask av stål.

Integrerte hvitevarer:
-Ventilator.
Det er plass for komfyr, kjøkeskap og oppvaskmaskin.

Det er ikke etablert vannsensor eller komfyrvakt på kjøkkenet, det anbefales at monteres.

Vurdering av avvik:

- Det er avvik:

Kjøkkenet har noe slitasje på overflater og innredning, mindre svelleskade i benkeplate, slitasje på fronter og løs list under overskap.
Kjøkken kran drypper.

Konsekvens/tiltak

- Tiltak:

Kjøkkenkran bør utbedres, eller fungerer kjøkkenet med dette avviket.

UNDERETASJE > STUE/KJØKKEN

TG 2 Avtrekk

Beskrivelse

Avtrekk via mekanisk avtrekksanlegg over kjøkkenet.

Vurdering av avvik:

- Det er avvik:

Anlegg er av eldre type og hadde svekket / liten effekt ved befaring.
Se i sammenheng med punkt ventilering.

Konsekvens/tiltak

- Tiltak:

Motorenhet har brukt forventet levetid, service anbefales. Tidpunkt for utskifting nærmer seg.

1. ETASJE > STUE/KJØKKEN

TG 1 Overflater og innredning

Beskrivelse

Tilstandsrapport

Kjøkken 1.Etasje.
1-Stavs vinyl på gulv, slette malte vegger og himling.
Kjøkkeninnredning fra IKEA med slette fronter og keramisk benkeplate med nedfelt vask av kompositt.

Integrerte hvitevarer:
-Kjøleskap.
-Fryseskap.
-Stekeovn.
-Kombiovn.
-Platetopp med integrert avtrekk.
-Oppvaskmaskin.

Eier informerer om at kjøkkenet ble renovert i desember 2024, fremstår i ok stand.

Det er montert vannsensor og komfyrvakt på kjøkkenet.

1. ETASJE > STUE/KJØKKEN

TG 1 Avtrekk

Beskrivelse

Ventilator via platetopp med avtrekk ut.

TEKNISKE INSTALLASJONER

TG 2 Vannledninger

Beskrivelse

Vannrør av rør-i-rør system og kobber.
Fordelerskap er plassert på bod i U.Etasje.
Stoppekran er plassert ved inntak i gulv i bod U.Etasje.

Eier informerer om at det ble lagt opp nytt rør i rør system for kjøkken og fremtidig opplegg til bad 1.Etasje.

Levetid iht. 700.320 - Intervaller for vedlikehold og utskifting av bygningsdeler:
- Normal tid før utskifting av vannrør av Pex/kobber er 25 - 75 år.

Mrk.:
Det er bare synlig deler som er kontrollert, resten er vurdert iht. Alder og evt. Fremvist dokumentasjon.

Vurdering av avvik:
• Mer enn halvparten av forventet brukstid er passert på innvendige vannledninger.

Det er eldre kobberør til bad 1.Etasje og U.Etasje.

Konsekvens/tiltak
• Det er ikke behov for utbedringstiltak siden anlegget fungerer i dag, men ut ifra alder kan skader plutselig oppstå på eldre anlegg.
• I forbindelse med oppgradering av våtrom vil det være naturlig med utskiftning av rør.

TG 2 Avløpsrør

Beskrivelse

Avløpsrør av plast.
Stakeluke er plassert i bod i U.Etasje.

Levetid iht. 700.320 - Intervaller for vedlikehold og utskifting av bygningsdeler:
- Normal tid før utskifting av avløpsrør av plast er 25 - 75 år.

Mrk.:
Det er bare synlig deler som er kontrollert, resten er vurdert iht. Alder og evt. Fremvist dokumentasjon.

Tilstandsrapport

Vurdering av avvik:
• Mer enn halvparten av forventet brukstid er passert på innvendige avløpsledninger.

Konsekvens/tiltak
• I forbindelse med oppgradering av våtrom vil det være naturlig med utskiftning av rør.

TG 2 Ventilasjon

Beskrivelse

Boligen har mekanisk ventilasjon med avtrekk fra våtrom og bod i underetasje.
Utover dette naturlig ventilasjon.

Anleggene er plassert på loft og i utleiedel over komfyr.

Boligen har ventilasjon fra oppføringstidspunkt som var normalt for boliger fra denne tidsperioden.
Denne type ventilasjon tilfredsstiller ikke dagens krav/standard.

Vurdering av avvik:
• Det er avvik:

Enheter er på slutten av forventet levetid og hadde begrenset effekt v/befaring, samt støy av enhet i U.Etasje.

Konsekvens/tiltak
• Tiltak:

Motorenheter har brukt forventet levetid, service anbefales. Tidpunkt for utskifting nærmer seg.

TG 1 Varmesentral

Beskrivelse

Det er montert luft til luft varmepumpe i stue.
Montert i 2018.

Eier informerer om at det ble utført service i ca. desember 2024.

TG 2 Varmtvannstank

Beskrivelse

Boligen har en 200 og en 120 liters varmtvannstank plassert i bod i utleiedel.

Datert:
-1998 (120 liters tank)
-2024 Informajson fra eier (200 liter).

Levetid iht. 700.320 - Intervaller for vedlikehold og utskifting av bygningsdeler:
- Normal levetid på en varmtvannstank er 20 - 30 år.

Vurdering av avvik:
• Det er ikke påvist tilfredsstillende el-tilkobling av varmtvannstank iht. gjeldende forskrift.
• Det er påvist at varmtvannstank er over 20 år

Gjelder bereder på ca 120 liter.

Konsekvens/tiltak
• Det er ikke behov for utbedringstiltak siden tanken fungerer i dag, men ut ifra alder kan skader plutselig oppstå på eldre tanker.

Elektrisk anlegg

Tilstandsrapport

Dette er en forenklet kontroll begrenset til de spørsmål og undersøkelser som forskrift til avhendingslova (tryggere bolighandel) § 2-18 inneholder. Dette kan ikke sammenlignes med en kontroll utført av offentlig myndighet (Det lokale eltilsyn) eller registrert elektrovirksomhet, og en bygningssakkyndig har verken kompetanse eller lov til å foreta en slik kontroll.

Tilstanden er vurdert ut fra den forenklede og begrensede kontrollen som forskriften inneholder. El-anlegget kan ha feil og mangler som en slik forenklet undersøkelse ikke vil avdekke. Vær derfor oppmerksom på denne risikoen, og søk videre veiledning eller få en fullstendig kontroll utført av registrert elektrovirksomhet.

Beskrivelse

Sikringsskap er plassert på kontor i U.Etasje og entre i 1.Etasje.
Inneholder: Automatsikringer.
Hovedsikring på 63 ampere.

El-anlegg er ikke vurdert eller undersøkt i denne rapporten.
Kontroll av el-anlegg er lovpålagt utført av godkjent elektriker.

På generelt grunnlag anbefales kontroll av el.anlegg av autorisert elektrikerfirma. Det tas forbehold om skjulte feil/mangler på el.anlegg. Dersom det ikke foreligger dokumentasjon på ombygging/endring av el.anlegg må kjøper ta en viss risiko vedr. overnevnte forhold.

Eier informerer om at alle kurser i sikringskap i 1.Etasje er ny, samt nye kurser til kjøkken og nye spotter i stue/kjøkken. Arbeidet ble da utført av TS Elektro AS.

1. Foreligger det eltilsynsrapport de siste 5 år, og det er ikke foretatt arbeid på anlegget etter denne, utenom retting av eventuelle avvik i eltilsynsrapport (dvs en el-tilsynsrapport uten avvik)?
   Nei

Spørsmål til eier

2. Når ble det elektriske anlegget installert eller sist gang totalt rehabilitert (årstall)? Med totalt rehabilitert menes fullstendig utskiftet anlegg fra inntakssikring og videre.
   Det elektriske anlegget er fra byggeår med tidvise oppgraderinger.

3. Er alle elektriske arbeider/anlegg i boligen utført av en registrert elektroinstallasjonsvirksomhet?
   Ukjent

4. Er det elektriske anlegget utført eller er det foretatt tilleggsarbeider på det elektriske anlegget etter 1.1.1999?
   Ja

   Eksisterer det samsvarserklæring?
   Ja

   Samsvarserklæring fra TS elektro er fremvist, arbeid eller erklæring før dette er ikke kjent.

5. Foreligger det kontrollrapport fra offentlig myndighet – Det Lokale Eltilsyn (DLE) eller eventuelt andre tilsvarende kontrollinstanser med avvik som ikke er utbedret eller kontrollen er over 5 år?
   Nei

6. Forekommer det ofte at sikringene løses ut?
   Nei

7. Har det vært brann, branntilløp eller varmgang (for eksempel termiske skader på deksler, kontaktpunkter eller lignende) i boligens elektriske anlegg?
   Nei

Generelt om anlegget

8. Er det tegn til at det har vært termiske skader (tegn på varmgang) på kabler, brytere, downlights, stikkontakter og elektrisk utstyr? Sjekk samtidig tilstanden på elektrisk tilkobling av varmtvannsbereder, jamfør eget punkt under varmtvannstank
   Nei

9. Er der synlig defekter på kabler eller er disse ikke tilstrekkelig festet?
   Nei

Inntak og sikringsskap

10. Finnes det kursfortegnelse, og er den i samsvar med antall sikringer?
    Ja

11. Foreta en helhetsvurdering av det elektriske anlegget, dets alder, allmenne tilstand og fare for liv og helse. Bør det elektriske anlegget ha en utvidet

el-kontroll?
Ukjent

TOMTEFORHOLD

TG 2 Fuktsikring og drenering

Punktet må sees i sammenheng 'Rom under terreng'

Beskrivelse

Utvendig drenering er ikke kjent, antatt fra byggeår utført med selvdrenerende masser av sprengstein/pukk.

Normal elde/slitasje:
På grunn av alder og normal levetid så må man forvente at drenering ikke fungerer tilfredsstillende samt at det da blir fuktvandring grunnmur og gulv mot grunn.

Mrk.:
Drenering er ikke fullstendig kontrollert i denne rapporten da dette vil kreve inngripende tiltak. Tilstandsgrad er i all hovedsak satt på bakgrunn av alder og synlige forhold over bakkenivå utvendig.

Levetid iht. 700.320 - Intervaller for vedlikehold og utskifting av bygningsdeler:
- Normal tid før utskifting av drenssystem med drensledninger er 20 - 60 år.

Vurdering av avvik:
• Mer enn halvparten av forventet levetid på drenering er overskredet.

Nedløpsrør er ikke ledet bort fra yttervegg, noe som gir økt vannpåkjenning på grunnmur og drenering.

Konsekvens/tiltak
• Overvåk tilstanden jevnlig. For å få tilstandsgrad 0 eller 1 må dreneringen skiftes ut, men tidspunktet for når dette er nødvendig er vanskelig å si noe om.

Nedløpsrør bør ledes bort.

TG 1 Grunnmur og fundamenter

Beskrivelse

Grunnmur av betong.

Grunnmur er IKKE fullstendig kontrollert i denne rapporten da dette vil kreve inngripende tiltak. Tilstandsgrad er i all hovedsak satt på bakgrunn av alder, innvendige synlige forhold i evt. fellesarealer og synlige forhold overbakkenivå utvendig.

TG 2 Terrengforhold

Vurdering av avvik:
• Det er påvist dårlig fall eller flatt terreng inn mot grunnmur og dermed muligheter for større vannansamlinger.

Konsekvens/tiltak
• Andre tiltak:

Det ble ikke registrert behov for umiddelbare tiltak ved befaring, men forholdet bør følges opp.

FORHOLD SOM ÅPENBART KAN MEDFØRE FARE FOR HELSE, MILJØ OG SIKKERHET

Dette punktet inneholder tydelige og lett synlige forhold ved boligen som åpenbart kan påvirke helse, miljø og sikkerhet, og som bygningssakkyndige har oppdaget. Terskelen for hva som anses som åpenbart er høy, og det utføres ikke undersøkelser med sikte på å avdekke slike forhold. Punktet omfatter ikke skjulte eller ikke-synlige forhold, tekniske vurderinger eller forhold som krever spesialundersøkelser. Forhold vurderes etter byggteknisk forskrift på befaringstidpunktet. Røykvarslere og håndholdt brannslukningsutstyr vurderes etter gjeldende forskrift om brannforebygging.

⚠ Helse, miljø og sikkerhet

Tilstandsrapport

Vurdering av avvik:

• Det er tegn på avvik i branncelleinndeling ut ifra dagens byggtekniske forskrift.

Brannskille mellom etasjer er brutt v/bod. Synlige gjennføringer av rør i himling

Konsekvens/tiltak

• For å avklare omfanget av avvik ved branncelleinndeling må det gjøres nærmere undersøkelser av en kvalifisert fagkyndig person. Brannen kan spre seg raskere ved avvik i brancelleinndelingen.

Bygninger på eiendommen

Garasje



Anvendelse

Byggeår **Kommentar**

Standard

Vedlikehold

Beskrivelse
Garasje (39 kvm).

Byggemåte.
Grunnmur av betong.
Gulv mot grunn av betong.
Yttervegger av trekonstruksjoner, utvendig kledd med liggende kledning, innvedig plater med plater.
Saltak takkonstruksjon av tre, utvendig tekket med stplplater el. Tekking.

Det må forventes vedlikehold av garasje.

Bygget er ikke tilstandsvurdert ihht Forskrift til avhendingslova og NS3600. Dette er kun en enkel beskrivelse.

KOE Konsulting AS
Stølsvegen 33
5260 INDRE ARNA

Arealer, byggetegninger og brannceller

Standard gjeldende fra 01.01.2024

Arealmålinger og arealoppsett er basert på Norsk standard 3940:2023 Areal- og volum-beregninger av bygninger. Arealet gjelder for tidspunktet da boligen ble målt


Hva er måleverdig areal?

Arealet i rommet må ha minst 1,90 m fri høyde over gulvet og minst bredde på 0,60 m. Et loft med skråtak vil for eksempel bare få registrert målbart areal der høyden er minst 1,90 m og bredden minst 0,60 m. Rommet må ha dør eller luke og gangbart gulv.

Hva er bruksareal?

BRA = BRA-i + BRA-e + BRA-b

Bruksarealet for bygningen er bruttoarealet minus arealet som opptas av yttervegger.

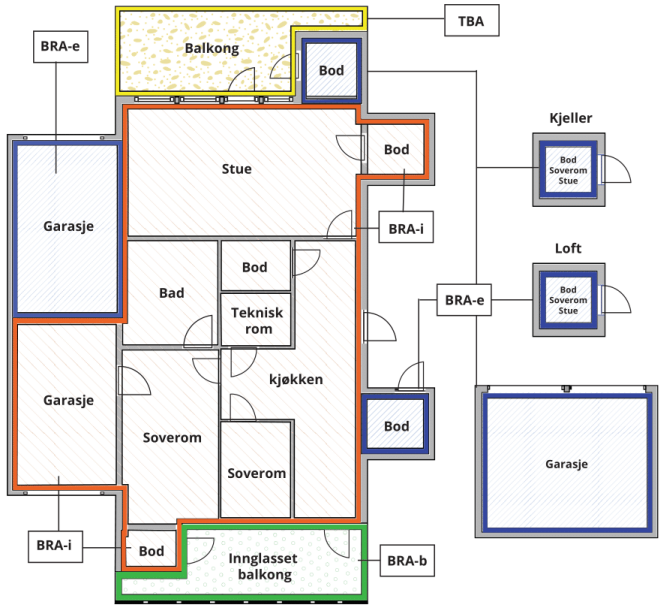



Carport og/eller garasjeplass i felles garasjeanlegg er ikke måleverdig areal

Internt bruksareal **(BRA-i)**	Arealet innenfor boenheten(e)
Eksternt bruksareal **(BRA-e)**	Arealet av alle rom utenfor boenheten(e) og som tilhører denne, slik som for eksempel boder
Innglasset balkong mv **(BRA-b)**	Arealet av innglasset balkong, veranda eller altan når denne er tilknyttet boenheten(e)
Terrasse- og balkongareal **(TBA)**	Arealet av terrasser, åpne balkonger og åpen altan tilknyttet boenheten(e)
Gulvareal **(GUA)**	Er sum av BRA (bruksareal) og ALH (areal med lav takhøyde). Areal med lav takhøyde (ALH) er ikke måleverdig areal, som skyldes skråtak og lav himlingshøyde. GUA kan opplyses i markedsføring der det er aktuelt for den konkrete boligen og kun sammen med BRA-i, for eksempel der gulvflaten har en verdi og har funksjon ved møblering og bruk av rommene. Ikke innredet areal som kaldloft, måles og oppgis normalt ikke.

Arealet kan ikke alltid fastsettes nøyaktig

Areal kan være komplisert eller umulig å måle opp nøyaktig fordi det er vanskelig å fastslå tykkelsen på innervegger, skjevheter i og utforming av bygningskonstruksjoner som karnapp, buer og vinkler som ikke er rette, åpne rom over flere etasjer og så videre.

Eiendommens markedsverdi kan ikke baseres på en matematisk beregning basert på antall kvadratmeter opplyst i rapporten. Opplysninger om areal kan altså ikke alene benyttes for å beregne eiendommens verdi.

Den bygningssakkyndige kan avdekke eventuelle bruksendringer og avvik i branncelleinndeling

Den bygningssakkyndige ser på byggetegninger hvis de er tilgjengelige og dette er en del av oppdraget,og vurderer bruken av boligen opp mot tegningene. Hvis den bygningssakkyndig avdekker at en bolig ikke ser ut til å være delt opp i brannceller etter kravene i byggteknisk forskrift på befaringstidspunktet, skal det opplyses om dette.

Reglene om bruksendring og brannceller kan være kompliserte. Søk videre faglige råd om rapporten ikke gir deg svar. Den bygningssakkyndige kan ikke vurdere og svare på alle spørsmål, og kan heller ikke vite om kommunen kan gi unntak for kravene som gjelder. Vil du vite mer?

Om brannceller

En branncelle er hele eller avgrensede deler av en bygning hvor en brann fritt kan utvikle seg uten at den kan spre seg til andre bygninger eller andre deler av bygningen i løpet av en fastsatt tid.

Om bruksendring

Bruksendring er å endre bruken av et rom fra en tillatt bruk til en annen. Dette kan kreve søknad og tillatelse, for eksempel hvis du endrer et rom fra bod til soverom eller arbeidsrom,eller hvis du endrer en bolig til to separate boliger.

Rom for varig opphold har krav til takhøyde, romstørrelse,rømningsvei og lysforhold som må være oppfylt. Du kan søke kommunen om unntak for kravene, men kan ikke regne med å få unntak for krav som går på helse og sikkerhet, for eksempel krav til rømningsvei.

Bruksendring som krever godkjenning, og som ikke er søkt bruksendret, er ulovlig. Kommunen kan etter plan- og bygningsloven kapittel 32 forfølge overtredelser. Kommunen kan pålegge deg å avslutte den ulovlige bruken, eventuelt å rette eller tilbakeføre rommet til godkjent bruk.

Arealer

Enebolig

	Bruksareal BRA m²				
Etasje	**Internt bruksareal (BRA-i)**	**Eksternt bruksareal (BRA-e)**	**Innglasset balkong (BRA-b)**	**SUM**	**Terrasse- og balkongareal (TBA)**
Underetasje	81			81	
1. Etasje	88			88	87
Loft	43			43	
SUM	**212**				**87**
SUM BRA	**212**				

Romfordeling

Etasje	**Internt bruksareal (BRA-i)**	**Eksternt bruksareal (BRA-e)**	**Innglasset balkong (BRA-b)**
Underetasje	Entré, kontor, gang, soverom, bod, bad, stue/kjøkken		
1. Etasje	Entré, hall m/trapp, bad, soverom, stue/kjøkken		
Loft	Loftstue, soverom, soverom 2, soverom 3, bod		

Kommentar

NETTO ROMAREAL
1.Etasje.
-Entré (3,5 kvm).
-Hall m/trapp (12,1 kvm).
-Bad (4,5 kvm).
-Soverom (11,9 kvm).
-Stue/Kjøkken (52,1 kvm).

Loft
-Loftstue (13,8 kvm).
-Soverom (12 kvm).
-Soverom 2 (7,1 kvm).
-Soverom 3 (8,2 kvm).
-Bod (5,7 kvm, ikke målbart areal på grunn av takhøyde).

Underetasje / Utleie
Entré (5,1 kvm).
Kontor (5,6 kvm).
Gang (6,3 kvm).
Soverom (11 kvm).
Bod (3 kvm).
Bad (7,2 kvm).
Stue/Kjøkken (38,4 kvm).

Arealet oppgitt bak rombenevnelse er ca. og avvik kan forekomme. Arealene kan ikke summeres for å kontrollere BRA da innervegger, sjakter mm er ikke medregnet i disse arealene.

Lovlighet

Byggetegninger

Det foreligger ikke tegninger

Kommentar: Tegninger er ikke mottatt og er ikke kontrollert. Manglende tegninger gjør at lovligheten av dagens rominndeling ikke kan bekreftes. Beskrivelse av rominndeling er basert på den faktiske bruken v/befaring. For tegninger/lovligheter henvises det til megler.

Nyere håndverkstjenester

Er det ifølge eier utført håndverkstjenester på boligen siste 5 år? ☑ Ja ☐ Nei

Kommentar: Nytt kjøkken 1.Etasje.
Elektrisk arbeid i forbindelse med kjøkken, samt oppgradering av kurser i elskap.
Nytt rør i rør system for kjøkken, med mulighet for videre tilkobling.

Åpenbare ulovligheter

Er det avdekket at boligen har åpenbare ulovligheter? ☑ Ja ☐ Nei

Kommentar: Terrassen er bygget for stor. Eier informerer om at terrassen er søkt og godkjent, men deler av terrassen må rives for å tilfredsstillende søkt terrasse.

Garasje

	Bruksareal BRA m²				
Etasje	**Internt bruksareal (BRA-i)**	**Eksternt bruksareal (BRA-e)**	**Innglasset balkong (BRA-b)**	**SUM**	**Terrasse- og balkongareal (TBA)**
Etasje		39		39	
SUM		**39**			
SUM BRA	**39**				

Romfordeling

Etasje	Internt bruksareal (BRA-i)	Eksternt bruksareal (BRA-e)	Innglasset balkong (BRA-b)
Etasje		Garasje	

Befarings - og eiendomsopplysninger

Befaring

Dato	Til stede	Rolle
21.4.2026	Erik Abelsen	Takstingeniør

Matrikkeldata

Kommune	gnr.	bnr.	fnr.	snr.	Areal	Kilde	Eieforhold
4601 BERGEN	138	176	0	0	766.1 m²	BEREGNET AREAL (Ambita)	Eiet

Adresse
Kipleskaret 7

Hjemmelshaver
Misund Anne Gry Espelid, Byrknes Kenneth

Eiendomsopplysninger

Adkomstvei

Eiendommen har adkomst via offentlig veg eller gate.

Tilknytning vann

Eiendommen er tilknyttet offentlig vannforsyning via private stikkledninger.

Tilknytning avløp

Eiendommen er tilknyttet offentlig avløpsnett via private stikkledninger.

Kilder og vedlegg

Dokumenter

Beskrivelse	Dato	Kommentar	Status	Sider	Vedlagt
Eier			Gjennomgått		Nei
Eiendomsverdi.no			Gjennomgått		Nei
Egenerklæring			Gjennomgått		Nei

Revisjoner

Versjon	Ny versjon	Kommentar
1	01.06.2026	

For gyldighet på rapporten se forside

Forutsetninger

Tilstandsrapportens avgrensninger

FORUTSETNINGER SPESIELT FOR RAPPORTEN

Denne tilstandsrapporten er utarbeidet i henhold til minimumskravene fastsatt i avhendingsloven (lov om avhending av fast eigedom) og tilhørende forskrift. Det presiseres at rapporten ikke er en fullstendig teknisk gjennomgang av eiendommen, men kun omhandler de bygningsdeler og forhold som omfattes av forskriftens krav til en tilstandsrapport med minimumsomfang.

Rapporten vurderer og beskriver kun følgende hovedpunkter, slik disse er tilgjengelige for visuell inspeksjon uten inngrep eller demontering:

1. Våtrom.

2. Kjøkken (overflater, innredning, vann- og avløpsrør). 3. Innvendige vann- og avløpsrør.

4. Varmtvannsbereder.

5. Vannbåren varme.

6. Varmesentraler.

7. Ventilasjon.

8. Takkonstruksjon, taktekking og skorstein over tak. 9. Loft (konstruksjonoppbygging).

10. Yttervegger.

11. Vinduer og ytterdører.

12. Balkonger, verandaer og lignende. 13. Krypekjellere.

14. Rom under terreng.

15. Grunnmur.

16. Drenering.

17. Terrengforhold.

18. Elektrisk anlegg.

I mindre sameier/borettslag hvor det er mindre en 4 boenheter så blir ikke felles eiet bygningsmasse vurdert/undersøkt, bare enkelt beskrevet. Dette kan gjelde:

1. Takkonstruksjon, taktekking og skorstein over tak. 2. Loft (konstruksjonoppbygging).

3. Yttervegger.

4. Krypekjellere.

5. Rom under terreng. 6. Grunnmur.

7. Drenering.

8. Terrengforhold.

Dersom boenheten allikevel har en svært direkte tilknytting til overnevnte bygningsdel så kan den allikevel bli vurdert.

Rapporten bygger utelukkende på visuell inspeksjon og enkle fuktmålinger med ikke-destruktive metoder. Det er ikke foretatt åpning av konstruksjoner, bruk av avansert måleutstyr eller kontroll av skjulte installasjoner. Kjøper oppfordres derfor til å foreta ytterligere undersøkelser ved behov.

Denne rapporten må ikke forveksles med en fullstendig teknisk tilstandsanalyse.

STRUKTUR **OG REFERANSENIVÅ**

•

Rapporten baserer seg på krav i forskrift til avhendingslova (tryggere bolighandel). Rapportens struktur, metode og begrepsbruk følger i hovedsak Norsk Standard NS 3600:2018 (teknisk tilstandsanalyse ved omsetning av bolig), samt Takstbransjens retningslinjer for arealmåling når det gjelder fordeling mellom P-areal og S-areal.

•

Bygningssakkyndig er ikke ansvarlig for tilbakeholdt eller uriktig informasjon, som har betydning for tilstandsvurderingen. Rapporten beskriver avvik, det vil si en tilstand som er dårligere enn referansenivået. Rapporten vil normalt ikke fremheve positive sider ved boligen ut over det som fremgår av tilstandsgradene.

•

For anbefalte tiltak ved TG2 og TG3 må du vurdere om tiltakene er nødvendige og lønnsomme. Hva det vil koste å utbedre rom eller bygningsdeler vil avhenge av registrerte avvik og tiltak som kommer frem i rapporten. Anslaget er gitt på generelt grunnlag basert på prisintervaller. Anslaget må ikke forveksles med en konkret vurdering og tilbud fra en entreprenør eller håndverker. Utbedringskostnadene vil også avhenge av personlige preferanser og markedspris på materialer og tjenesteyter.

•

Vurdering mot byggeregler

Den bygningssakyndige vil vurdere boligen mot hvordan det var vanlig å bygge og regler som gjaldt på søknadstidspunktet. Noen rom og bygningsdeler slik som bad og vaskerom, og forhold som gjelder sikkerhet mot brann, rekkverk og trapper osv., vil den bygningssakkyndige vurdere mot dagens regelverk. Etter dagens regelverk vil disse kunne få en tilstandsgrad 2 eller 3 uten at det nødvendigvis er krav om at avviket må utbedres.

PRES**ISERINGER**

Tilstandsrapporten gjelder hovedbygget. Tilleggsbygninger, som for eksempel garasje, gis kun en enkel beskrivelse.

Forutsetninger

Avvik er vurdert ut fra tekniske forskrifter på godkjenningstidspunktet for bygget. Noen bygningsdeler er vurdert etter gjeldende teknisk forskrift på befaringstidspunktet. Dette gjelder blant annet:

i. våtrom (bad, vaskerom) og andre fuktutsatte rom

ii. forhold knyttet til brann, rømming, sikkerhet, for eksempel rekkverkshøyder/åpninger, ulovlige bruksendringer, branncelle osv.

•

For skjulte konstruksjoner, som vann og avløp uten dokumentasjon, er kvalitet og alder vurdert.

•

Fastmonterte installasjoner, for eksempel innfelt belysning og høyttalere, skal ikke demonteres for å sjekke dampsperren bak. Dette er av hensyn til bygningssakkyndiges kompetanse og risikoen for skade.

•

Kontroll av fukt i konstruksjonen ved hulltaking i bad og vaskerom (våtrom), rom under terreng (kjelleretasje, underetasje og sokkeletasje) eller andre bygningsdeler, skal skje etter eiers aksept. Hulltaking av våtrom og rom under terreng kan i visse tilfeller unnlates (ref. forskrift til avhendingslova).

•Kontroll av romfunksjoner for P-ROM blir bare utført når det ikke foreligger godkjente og byggemeldte tegninger, eller når tegninger ikke stemmer med dagens bruk.

•Bygningssakkyndig gir en forenklet vurdering av brannteknisk forhold og elektriske installasjoner i boligen hvis det er mer enn fem år siden siste el-tilsyn. Ved behov for grundigere undersøkelser, kan bygningssakkyndig anbefale boligkjøper ta kontakt med offentlige myndigheter eller en kvalifisert elektrofaglig fagperson.

TILLEGGSUNDERSØKELSER

Etter avtale med eier kan tilstandsanalysen utvides til også å omfatte tilleggsundersøkelser utover minimumskravet i forskriften.

BEFARINGEN

Rapporten gir en vurdering av byggverk og bygningsdeler som bygningssakkyndig har observert, og som fremkommer av forskrift til avhendingslova. Rapporten er likevel ingen garanti for at det ikke kan finnes skjulte feil, skader og mangler. NS 3600:2018 (teknisk tilstandsanalyse ved omsetning av bolig) har undersøkelsesnivå 1 til 3, hvor nivå 1 er det laveste og basert på visuell observasjon. Rapporten er basert på undersøkelsesnivå 1, med noen få unntak: våtrom og rom under terreng.

I praksis betyr dette at:

•befaringen skal begrenses til kun visuelle observasjoner på tilgjengelige flater uten fysiske inngrep (f.eks. riving).

•flater som er skjult av snø eller på annen måte ikke er tilgjengelig eller skjult, blir ikke kontrollert.

•det blir ikke utført funksjonsprøving av bygningsdeler, som isolasjon, piper, ventilasjon, elektrisk anlegg, osv.

•det gis ikke en vurdering av boligens tilbehør, hvite- og brunevarer og annet inventar. Dette gjelder også integrert tilbehør.

•inspisering av yttertak er basert på det som er synlig, normalt på innsiden fra loftet og utvendig fra stige/bakkenivå. I en del situasjoner er det ikke sikkerhetsmessig forsvarlig å undersøke taket fra utsiden, og da vil vurderingen være basert på alder og materialer.).

•stikkprøvetakninger er tilfeldig valgt og kan innebære kontroll under overflaten med spiss redskap eller lignende.

UTTRYKK OG DEFINISJONER

•Referansenivå: kravet til bygningsdelen eller rommet på byggetidspunktet.

•Tilstand: byggverkets eller bygningsdelens tekniske, funksjonelle eller estetiske status på et gitt tidspunkt.

•Symptom: forhold som gir indikasjon på hvilken tilstand et byggverk eller en bygningsdel befinner seg i. Benyttes ved beskrivelse av avvik og alder.

•Skadegjørere: i hovedsak råte, sopp og skadedyr.

•Fuktsøk: overflatesøk med egnet søkeutstyr som fuktindikator eller visuelle observasjoner.

•Fuktmåling: måling av fuktinnhold i materiale eller i bakenforliggende konstruksjon ved bruk av egnet måleutstyr, blant annet hammerelektrode og pigger.

•Hulltaking: boring av hull for inspeksjon og fuktmåling i risikoutsatte konstruksjoner, primært i tilstøtende vegger til bad, utforede kjellervegger og eventuelt i oppforede kjellergulv.

•Normal slitasjegrad: forventet slitasje av materiale i overflaten som er basert på enkle visuelle observasjoner. Kan vurderes sammen med bygningsdelens alder.

•Forventet gjenværende brukstid: anslått tid et byggverk eller en del av et byggverk vil kunne tjene sitt formål (NS 3600:2018, termer og definisjoner punkt 3.9).

AREALBEREGNING FOR BOENHETER

•Areal fastsettes etter Forskrift til avhendingsloven og Norsk Standard 3940 Areal- og volum-beregninger av bygninger fra 2023.

•Areal oppgis i hele kvadratmeter i rapporten, og gjelder for det tidspunkt oppmålingen fant sted.

•Bruksareal (BRA) er det måleverdige arealet som er innenfor omsluttede vegger målt i gulvhøyde (bruttoareal minus arealet som opptas av yttervegger). I tillegg til gulvhøyde gjelder regler om fri bredde for at arealet skal være måleverdig, med betydning for BRA av for eksempel loft med skråtak. BRA består av internt bruksareal (BRA-i), eksternt bruksareal (BRA-e) og innglasset balkong mv (BRA-b). Terrasse- og balkongareal (TBA) opplyses

Forutsetninger

der tilstandsrapporten skal benyttes i boligomsetningen og der det er aktuelt. I tillegg kan gulvareal (GUA) og areal med lav takhøyde (ALH) opplyses sammen med BRA der det er aktuelt og en del av oppdraget. Rom skal ha atkomst og gangbart gulv for å kunne regnes som BRA/måleverdig areal.

•Arealet måles og oppgis dersom arealet oppfyller krav til måleverdighet, slik som at arealet må ha minst en bredde på 0,6m og minst en høyde på 1,9 m osv. Et rom kan være i strid med teknisk forskrift og mangle godkjennelse hos kommunen for den aktuelle bruken, uten at dette får betydning for om arealet måles og oppgis i tilstandsrapporten. Når arealet måles tas det ikke hensyn til om arealet er lovlig oppført eller om bruken er lovlig, bruksendringer, lysforhold eller andre sikkerhetsmangler.

•Eiendommens markedsverdi kan ikke baseres på en rent matematisk beregning i forhold til antall kvadratmeter opplyst i rapporten. Opplysninger om areal kan altså ikke alene benyttes for beregning av eiendommens verdi.

•Rom som ligger utenfor boenheten, men som eier har påvist og/eller opplyst at tilhører boenheten, er oppmålt og inkludert i BRA-e. Det er ikke fremvist dokumentasjon på at rommet tilhører boenheten, med mindre dette er angitt særskilt. Rom utenfor boenheten kan omdisponeres av borettslaget/sameiet og dette kan påvirke boligens BRA. Vær oppmerksom på at NS 3940:2023 og eierseksjonsloven har ulik definisjon av fellesareal. Ved arealmåling gjelder NS 3940:2023 som definerer fellesareal slik: “Delen av bygning som brukes av to eller flere bruksenheter eller til bygningens forvaltning, drift eller vedlikehold.

•Se øvrig informasjon om areal i rapporten, Norsk Standard 3940 (2012 og 2023) og veiledningen til disse.

PERSONVERN

Verdi, takstingeniøren og takstforetaket behandler personopplysninger som takstingeniøren trenger for å kunne utarbeide rapporten. Personvernerklæring med informasjon om bruk av personopplysninger og dine rettigheter finner du her Personvernerklæring - iVerdi

Rapporten er oppbygget iht. Forskrift til avhendingslova (tryggere bolighandel) og Kapittel 2. Minstekrav til tilstandsrapporter.

Opplysninger om årstall og og utskiftinger/fornyelser av rom og bygningsdeler er gitt fra eier/oppdragsgiver, med mindre annet fremgår.

Lovlighet, byggesøknad mm. Er ikke undersøkt/vurdert i denne rapporten.

enova

Energiattest



Adresse	
Kipleskaret 7, 5179 GODVIK	
Dato for energimerking **27.05.2026**	Merkenummer **Energiattest-2026-302688**
Bygningskategori **Småhus**	Bygningsnummer **9585680**
Gårdsnummer **138**	Bruksnummer **176**
Seksjonsnummer **—**	Bruksenhetsnummer **H0101**



Energikarakteren

Energikarakteren angir hvor energieffektiv boligen er, inkludert oppvarmingsanlegget. Energikarakteren er beregnet ut fra den typiske energibruken for boligtypen. Beregningene er gjort ut fra normal bruk ved et gjennomsnittlig klima. Det er boligens energimessige standard og ikke bruken som bestemmer energikarakteren. Boligdata i denne attesten er beregnet ut fra opplysninger som er gitt av boligeier. Der opplysninger ikke er oppgitt, brukes typiske standardverdier for den aktuelle bygningstypen.

Boliginformasjon

Byggeår **1999**	Bygningstype **Enebolig med utleiedel**
Bruksareal **212,0 m²**	Oppvarmet bruksareal **102,2 m²**
Oppvarmet etasje **3**	Bygningsmateriale **Tre**
Oppvarming **Elektrisitet, Varmepumpe**	
Ventilasjon **Mekanisk avtrekk**	

Energi

Beregnet vektet levert energi i normert klima er et nøkkeltall for å vurdere en bygnings energieffektivitet, der ulike energibærere (strøm, fjernvarme, varmepumpe) vekter ulikt.

Beregnet vektet levert energi i normert klima

Pr. KVM pr. år
154,04 kWh/m²

Beregnet levert energi i lokalt klima

Pr. KVM pr. år	Totalt levert pr. år
148,99 kWh/m²	**15 226 kWh**



Kipleskaret 7, 5179 GODVIK

Detaljering

Bygningsform **Nei**	Vegger **Nei**
Vindu **Nei**	Gulv **Nei**
Takkonstruksjon **Nei**	Ytterdører **Ja**
Energibruk **Nei**	Lekkasjetall **Nei**
Solceller **Nei**	

Kipleskaret 7, 5179 GODVIK

Tiltak

Brukertiltak

Tiltak 1: Bruk varmtvann fornuftig

Bytt til sparedusj hvis du ikke har. For å finne ut om du bør bytte til sparedusj eller allerede har sparedusj kan du ta tiden på fylling av ei vaskebøtte; nye sparedusjer har et forbruk på kun 9 liter per minutt. Ta dusj i stedet for karbad.Skift pakning på dryppende kraner.Dersom varmtvannsberederen har nok kapasitet kan temperaturen i berederen reduseres til 70gr.

Tiltak 2: Tiltak utendørs

Monter urbryter (koblingsur) på motorvarmeren slik at den ikke står på mer enn nødvendig. Skift til sparepærer. Sparepærer på 5, 7, 11, 15, og 20 W tilsvarer glødelamper på henholdsvis 25, 40, 60, 75 og 100 W, og de varer dessuten lenger, 8.000-15.000 timer mot 1.000-2.500 timer for glødelamper. Det kan monteres fotocelle på utebelysningen slik at det automatisk går av/på etter dagslyset/mørket. Eller det kan monteres bevegelsessensor slik at lyset kun går på ved bevegelse og slås av automatisk etter forhåndsinnstilt tid. For snøsmelteanlegg som kun er manuelt styrt av/på eller ift. lufttemperatur kan det installeres automatikk slik at snøsmelteanlegget både er temperatur- og nedbørsstyrt dvs. når det registreres nedbør og kulde samtidig.

Tiltak 3: Vask med fulle maskiner

Fyll opp vaske- og oppvaskmaskinen før bruk. De fleste maskiner bruker like mye energi enten de er fulle eller ikke.

Tiltak 4: Velg hvitevarer med lavt forbruk

Når du skal kjøpe nye hvitevarer så velg et produkt med lavt strømforbruk. Produktene deles inn i energiklasser fra A til G, hvor A er det minst energikrevende. Mange produsenter tilbyr nå varer som går ekstra langt i å være energieffektive. A+ og det enda bedre A++ er merkinger som har kommet for å skille de gode fra de ekstra gode produktene.

Tiltak 5: Følg med på energibruken i boligen

Gjør det til en vane å følge med energiforbruket. Les av måleren månedlig eller oftere for å være bevisst energibruken. Ca halvparten av boligens energibruk går til oppvarming.

Tiltak 6: Luft kort og effektivt

Ikke la vinduer stå på gløtt over lengre tid. Luft heller kort og effektivt, da får du raskt skifta lufta i rommet og du unngår nedkjøling av gulv, tak og vegger.

Tiltak 7: Redusér innetemperaturen

Ha en moderat innetemperatur, for hver grad temperatursenkning reduseres oppvarmingsbehovet med 5 %. Mennesker er også varmekilder; jo flere gjester – desto større grunn til å dempe varmen. Ha lavere temperatur i rom som brukes sjelden eller bare deler av døgnet. Montér tetningslister rundt trekkfulle vinduer og dører (kan sjekkes ved bruk av myggspiral/røyk eller stearinlys). Sett ikke møbler foran varmeovner, det hindrer varmen i å sirkulere. Trekk for gardiner og persienner om kvelden, det reduserer varmetap gjennom vinduene.

Tiltak 8: Slå el.apparater helt av

Elektriske apparater som har stand-by modus trekker strøm selv når de ikke er i bruk, og må derfor slås helt av.

Tiltak 9: Slå av lyset og bruk sparepærer

Slå av lys i rom som ikke er i bruk. Utnytt dagslyset. Bruk sparepærer, spesielt til utelys og rom som er kalde eller bare delvis oppvarmet.

Tiltak 10: Spar strøm på kjøkkenet

Ikke la vannet renne når du vasker opp eller skyller. Bruk kjeler med plan bunn som passer til platen, bruk lokk, kok ikke opp mer vann enn nødvendig og slå ned varmen når det har begynt å koke. Slå av kjøkkenventilatoren når det ikke lenger er behov. Bruk av microbølgeovn til mindre mengder mat er langt mer energisparende enn komfyren. Tin frossenmat i kjøleskapet.Kjøl - og frys skal avrimes ved behov for å hindre unødvendig energibruk og for høy temperatur inne i skapet / boksen (nye kjølekap har ofte automatisk avriming). Fjern støv på kjøleribber og kompressor på baksiden. Slå av kaffetraker når kaffen er ferdig traktet og bruk termos. Oppvaskmaskinen har innebygde varmeelementer for oppvarming av vann og skal kobles til kaldvannet, kobles den til varmtvannet øker energibruken med 20 - 40 % samtidig som enkelte vaske - og skylleprosesser foregår i feil temperatur.

Tiltak på elektriske anlegg

Tiltak 11: Temperatur- og tidsstyring av panelovner

Evt. eldre elektriske varmeovner uten termostat skiftes ut med nye termostatregulerte ovner med tidsstyring, eller det ettermonteres termostat / spareplugg på eksisterende ovn. Dersom mange ovner skiftes ut bør det vurderes et system hvor temperatur og tidsinnstillinger i ulike rom i boligen styres fra en sentral enhet.

Bygningsmessige tiltak

Tiltak 12: Montering tetningslister

Luftlekkasjer mellom karm og ramme på vinduer og mellom karm og dørblad kan reduseres ved montering av tetningslister. Lister i silikon- eller EPDM-gummi gir beste resultat.

Tiltak på luftbehandlingsanlegg

Tiltak 13: Montere urstyring på avtrekksvifter / ventilasjonsanlegg

Det bør undersøkes hvorvidt ventilasjonsanlegget har mulighet for trinnvis regulering av luftmengden (1,2,3 eller max/normal/min) og evt. urstyring tilknyttet denne funksjonen. Det bør evt. ettermonteres et ukesur som styrer luftmengdene avhengig av brukstiden. For boliger bør ikke ventilasjonen stoppes når boligen ikke er i bruk, men det bør være en minsteventilasjon på ca 0,2 l/s pr. m².

Tiltak 14: Installere ventilasjonsanlegg med varmegjenvinner til erstatning for mekanisk ventilasjon

Boligen har mekanisk ventilasjon, dvs. at luftutskiftning (medfølgende varmetap) skjer uten varmegjenvinning. Det kan vurderes å installere et balansert ventilasjonsanlegg, som gir varmegjenvinning fra avkastluften. Nytt anlegg med både ur- og mengdestyring vil gi muligheter for behovsstyring og dermed energisparing. Ventilasjonsanlegget kan ha et vannbårent eller elektrisk varmebatteri.

Tiltak utendørs

Tiltak 15: Montere automatikk på utebelysning

Det kan monteres fotocelle på utebelysningen slik at det automatisk går av/på etter dagslyset/mørket. Eller det kan monteres bevegelsessensor slik at lyset kun går på ved bevegelse og slås av automatisk etter forhåndsinnstilt tid.

Tiltak 16: Montere urbryter på motorvarmer

Det monteres urbryter (koblingsur) på motorvarmeren slik at den ikke står på mer enn nødvendig.

Tiltak 17: Skifte til sparepærer på utebelysning

Sparepærer på 5, 7, 11, 15, og 20 W tilsvarer glødelamper på henholdsvis 25, 40, 60, 75 og 100 W. Sparepærer gir like mye lys som vanlige glødelamper, men bruker bare rundt 20% av energien. De varer dessuten lenger, 8.000-15.000 timer mot 1.000 - 2.500 timer for glødelamper.

Tiltak 18: Termostat- og nedbørsstyring av snøsmelteanlegg

Snøsmelteanlegget er kun manuelt styrt, eller styres kun etter lufttemperatur. Det installeres automatikk slik at snøsmelteanlegget både er temperatur- og nedbørsstyrt. Det kan være i form av en temperatur- og snøføler i bakken, med temperatur - og fuktføler i luften.Snøsmelteanlegget aktiveres kun ved behov dvs.når det registreres nedbør og kulde samtidig.

Om grunnlaget for energimerket

Enova er ansvarlig for energimerkeordingen. Energimerket beregnes på grunnlag av oppgitte opplysninger om boligen. For informasjon som ikke er oppgitt, brukes typiske standardverdier for den aktuelle bygningstypen fra tidsperioden den ble bygd i. Beregningsmetodene for energikarakteren baserer seg på NS 3031.

https://www.enova.no/energimerking

Spørsmål om energiattesten

Spørsmål om energiattesten, energimerkeordningen eller gjennomføring av energieffektivisering og tilskuddsordninger kan rettes til Enova Svarer.

For ytterligere råd og veiledning om effektiv energibruk se våre nettsider.

https://www.enova.no

Nabolagsprofil

Kipleskaret 7 - Nabolaget Drotningsvik/Øvre Godvik/Skarshaugen - vurdert av 222 lokalkjente

Nabolaget spesielt anbefalt for

- Familier med barn
- Etablerere
- Husdyreiere

Offentlig transport

Breiviksskiftet Linje 49, 424, 441, 445	3 min 0.2 km
Storavatnet terminal Totalt 25 ulike linjer	23 min 2 km
Kleppestø båtkai Linje 2070	10 min 6.8 km
Jernbanestasjonen i Bergen Linje F4, L4, R40	13 min 11.5 km
Bergen Flesland	17 min

Skoler

Alvøen skole (1-7 kl.) 351 elever, 20 klasser	18 min 1.5 km
Olsvik skole (1-10 kl.) 599 elever, 43 klasser	5 min 2.9 km
Sandgotna skole (8-10 kl.) 382 elever, 35 klasser	9 min 4.6 km
Olsvikåsen videregående skole 430 elever, 26 klasser	6 min 3.8 km
Laksevåg videregående skole 850 elever, 59 klasser	10 min 7.3 km

Ladepunkt for el-bil

Recharge Kiwi Godvik	8 min
Godviksvingene 125 AS	17 min

Opplevd trygghet

Veldig trygt 89/100


Naboskapet

Godt vennskap 74/100

Kvalitet på skolene

Bra 73/100

Aldersfordeling

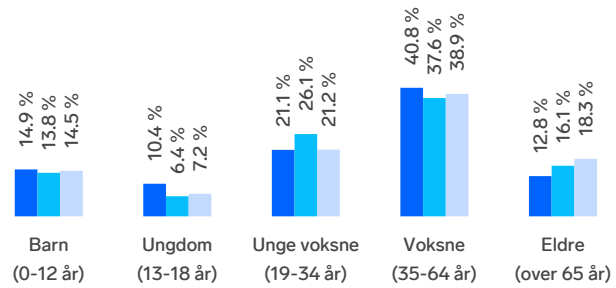

Område	Personer	Husholdninger
Drotningsvik/Øvre Godvik/...	3 203	1 251
Bergen	265 933	136 695
Norge	5 425 412	2 654 586

Barnehager

Kladden Kanvas-barnehage (0-5 år) 88 barn	6 min 0.5 km
Godvik barnehage (0-6 år) 75 barn	13 min 1.1 km
Kanutten barnehage (1-5 år) 87 barn	23 min 1.9 km

Dagligvare

Rema 1000 Godvik	8 min
Kiwi Godvik	8 min

FINN

Innholdet i nabolagsprofilen er hentet fra ulike datakilder, og feil eller mangler kan forekomme. Vurderinger og sitater er innhentet på web og gir uttrykk for hvordan naboene vurderer nabolaget. FINN.no AS kan ikke holdes ansvarlig for feil/mangler i profilen. Copyright © Finn.no AS 2026

Primære transportmidler

1. Egen bil
2. Buss

Turmulighetene
Nærhet til skog og mark 93/100


Støynivået
Lite støynivå 86/100

Gateparkering
Lett 82/100

Sport

Kiplehaugen Ballspill	6 min 0.5 km
Alvøen idrettspark Fotball, friidrett, treningsapparater	9 min 0.8 km
EVO Godvik	16 min
Sprek & Blid Drotningsvik	17 min

Boligmasse

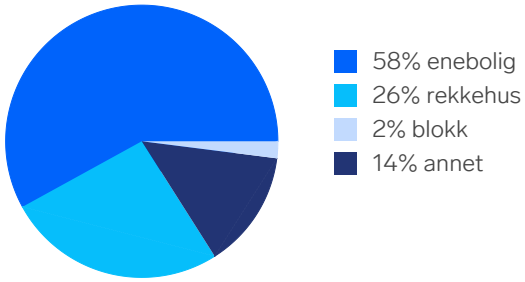


«Det er mange hyggelige folk her, og veldig koselig. :)»

Sitat fra en lokalkjent


Varer/Tjenester

Drotningsvik Senter	17 min
Drotningsvik apotek	17 min

Aldersfordeling barn (0-18 år)

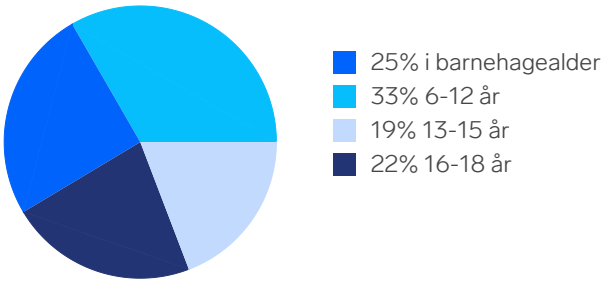


Familiesammensetning

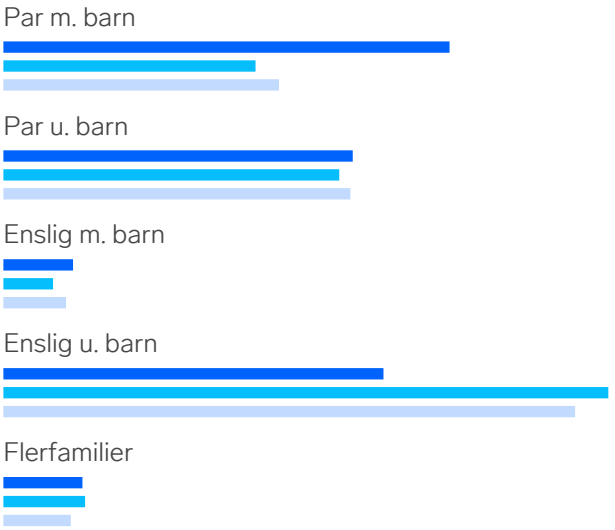


Sivilstand

		Norge
Gift	35%	33%
Ikke gift	56%	54%
Separert	7%	9%
Enke/Enkemann	3%	4%

FINN Innholdet i nabolagsprofilen er hentet fra ulike datakilder, og feil eller mangler kan forekomme. Vurderinger og sitater er innhentet på web og gir uttrykk for hvordan naboene vurderer nabolaget. FINN.no AS kan ikke holdes ansvarlig for feil/mangler i profilen. Copyright © Finn.no AS 2026

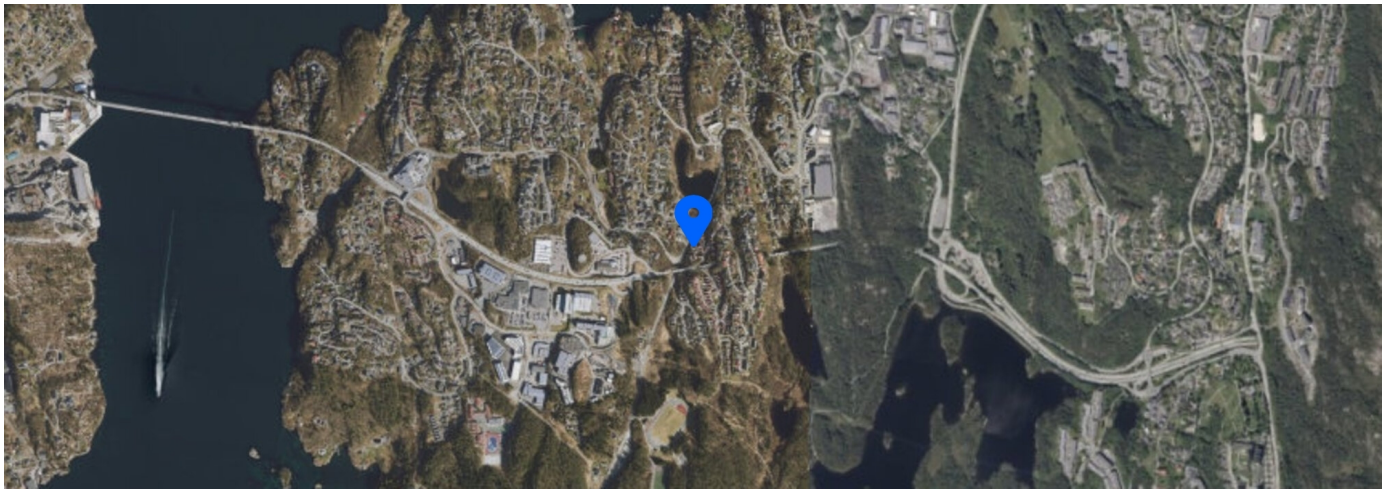

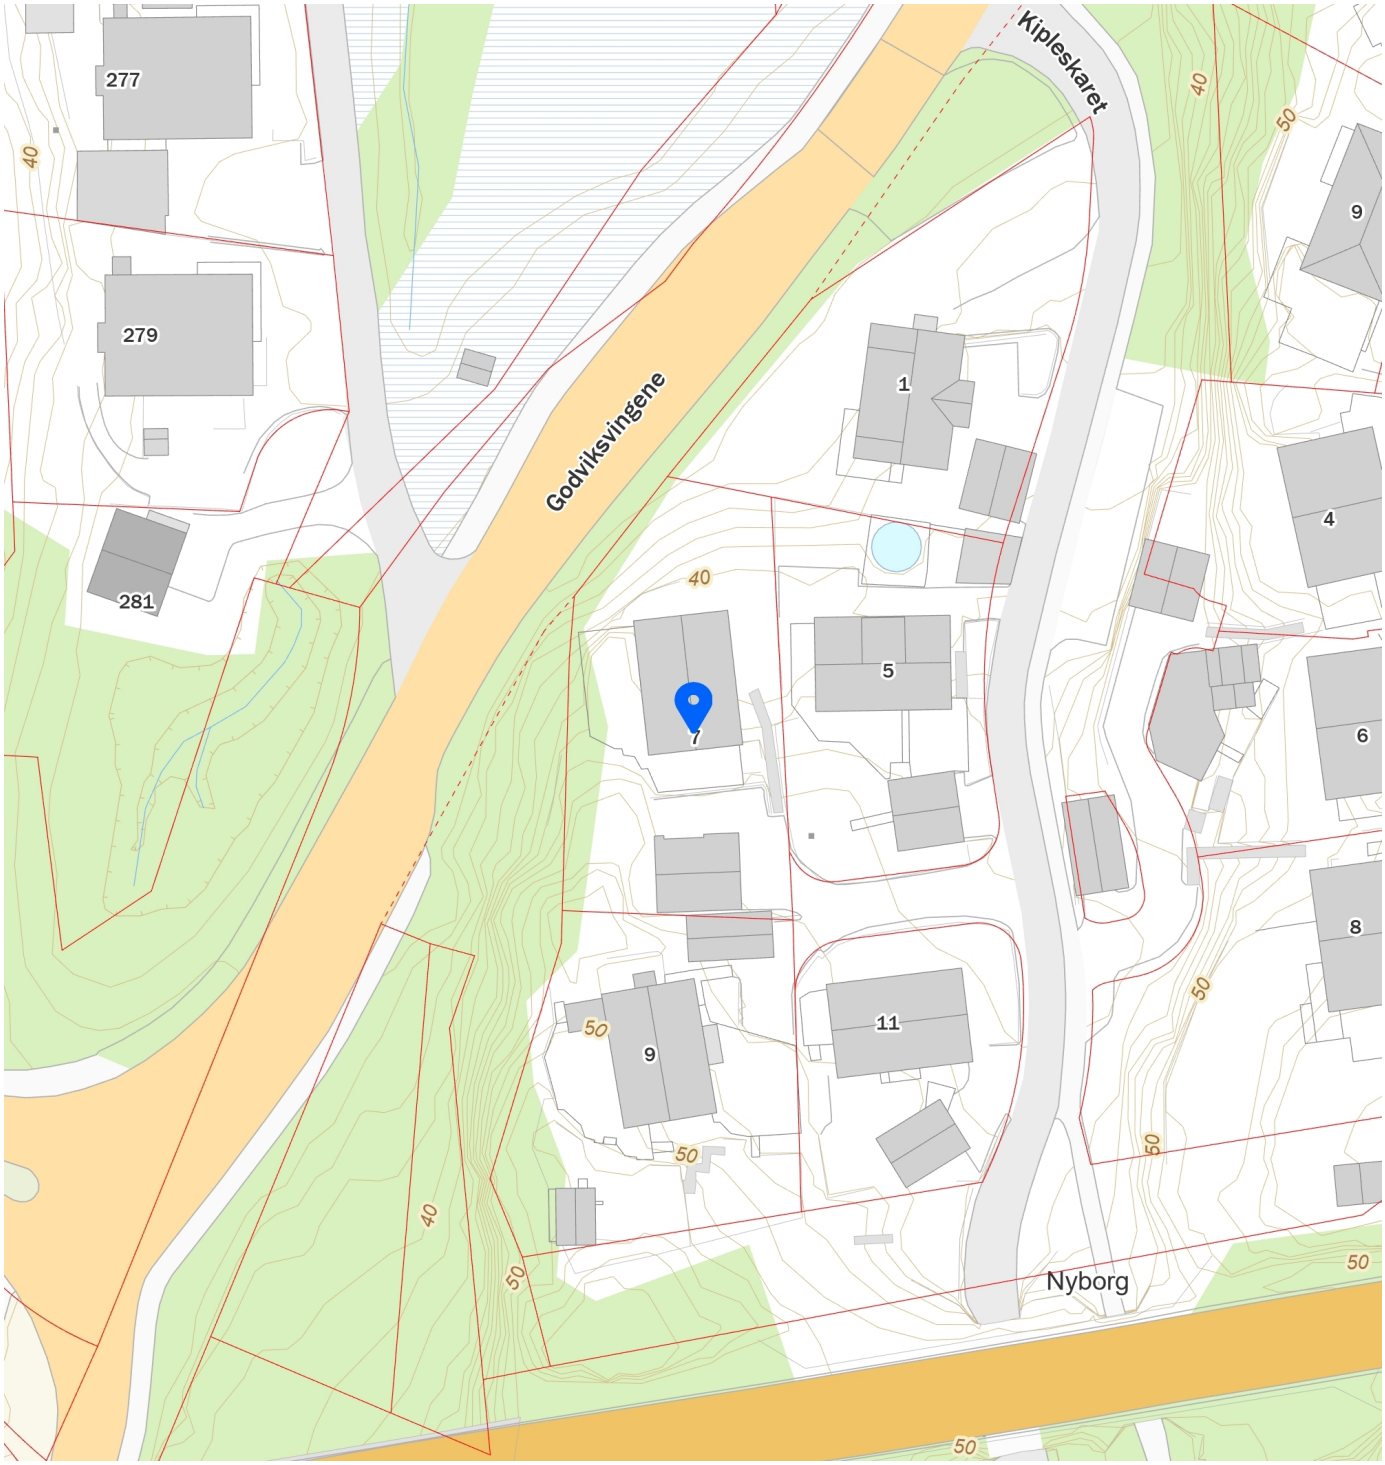

FINN
Innholdet i nabolagsprofilen er hentet fra ulike datakilder, og feil eller mangler kan forekomme. Vurderinger og sitater er innhentet på web og gir uttrykk for hvordan naboene vurderer nabolaget. FINN.no AS kan ikke holdes ansvarlig for feil/mangler i profilen. Copyright © Finn.no AS 2026

BERGEN KOMMUNE
BYUTVIKLING

BLOCK WATNE A/S
CHR. MICHELSENS GATE 12
5012 BERGEN

Deres ref.	Deres brev av:	Vår ref.	Emnekode	Dato
		199727505/5 HELH	BYG-5210	28. juli 2000

FERDIGATTEST

Gnr 138	Bnr 8	Festenummer	Seksjonsnummer
Tiltakets adresse	KIPLEHAGEN	T.2	
Tiltakets art	Nybygg		
Tiltakshaver	BLOCK WATNE A/S		

Arbeidet er besiktiget. Det er ikke funnet forhold som er i strid med vilkårene for byggetillatelsen eller gjeldende bestemmelser i plan- og bygningslovgivningen.

Særskilt tillatelse fra bygningsrådet må innhentes før bygning eller del av bygning tas i bruk til annet formål enn forutsatt i byggetillatelsen.

Ved all kontakt med Byggesaksavdelingen vennligst referer til saksnummer.

BYGGESAKSAVDELINGEN
for Byggesakssjefen

Helge Haugland
avd.ingeniør

Byggesaksavdelingen - Bergen Rådhus
Postboks 7700, 5020 Bergen
Telefon 55 56 63 10
Telefaks 55 56 63 33

BERGEN KOMMUNE

Plan- og bygningsetaten

Prosjektkontroll Sør AS
Elvevegen 21
4480 KVINESDAL

Vår referanse: BYGG-2025/13791-14
Saksbehandler: Håkon Skjoldal
Dato: 02.02.2026

IGANGSETTINGSTILLATELSE FOR HELE TILTAKET

Eiendom	:	Gnr 138 Bnr 176
Adresse	:	Kipleskaret 7
Tiltakshaver	:	Kenneth Byrknes
Tiltaket	:	Tilbygg bolig - ettergodkjenning av veranda

Vi viser til søknad om igangsetting for hele tiltaket mottatt 30.01.2026. Arbeidene gjelder tiltak i rammetillatelse datert 15.01.2026.

VEDTAK
Det gis igangsettingstillatelse for hele tiltaket, jf. plan- og bygningsloven § 21-4.

Godkjenning av tiltaksklasser
Tiltaksklasser godkjennes for de enkelte ansvarsområder slik de fremgår av gjennomføringsplan mottatt 30.01.2026.

BEGRUNNELSE FOR VEDTAK
Vilkår for igangsettingstillatelse i rammetillatelsen er dokumentert oppfylt.

Erklæring om ansvarsrett
I vår behandling av søknaden legger vi til grunn den mottatte gjennomføringsplanen, som inneholder oversikt over ansvarlige foretak og ansvarsområder oppdelt i funksjon og tiltaksklasser.

I plan- og bygningsloven kapittel 23 og byggesaksforskriften kapittel 5 og 12 er det beskrevet hvilket ansvar som påligger tiltakshaver, ansvarlig søker, prosjekterende, utførende og kontrollerende.

Vi gjør spesielt oppmerksom på at det er ansvarlig søker sitt ansvar å samordne de ansvarlige foretak og å påse at tiltaket er tilstrekkelig belagt med ansvar og kontroll. Det er også ansvarlig søker sitt ansvar at det er samsvar mellom mottatte erklæringer om ansvarsrett og gjennomføringsplanen.

Ved erklæring av ansvarsrett i byggesaker skal arbeidet de enkelte foretak påtar seg ansvarsrett for, beskrives og avgrenses så presist som mulig.

GENERELLE BESTEMMELSER OG KLAGEADGANG
Vedtaket kan påklages, se orientering om rett til å klage og andre generelle bestemmelser på siste side.

Med hilsen
Plan- og bygningsetaten

Håkon Skjoldal
saksbehandler

Arild Skurtveit
Fungerende seksjonsleder

Dette dokumentet er godkjent elektronisk.

Kopi til
Kenneth Byrknes Kipleskaret 7 5179 GODVIK

Generelle bestemmelser:	
Rettslig grunnlag:	Saken er behandlet etter plan- og bygningsloven med tilhørende forskrifter; byggteknisk forskrift og byggesaksforskriften.
Ferdigstillelse: (plan- og bygningsloven § 21-10 og byggesaksforskriften kapittel 8)	Når tiltaket er ferdigstilt skal det søkes om ferdigattest. Ferdigattest utstedes når det foreligger nødvendig sluttdokumentasjon fra ansvarlig søker.
Bortfall av tillatelse: (plan- og bygningsloven § 21-9)	Er tiltaket ikke satt i gang senest innen 3 år etter at tillatelse er gitt, faller tillatelsen bort. Tillatelsen faller også bort hvis tiltaket innstilles i lengre tid enn 2 år.
Orientering om rett til å klage på vedtaket:	
Klagerett: (forvaltningslovens § 28)	Den som er part eller har rettslig klageinteresse har rett til å klage over vedtaket. Klagen sendes til: Bergen kommune, Plan- og bygningsetaten, Postboks 7700, 5020 BERGEN, eller e-post: postmottak.planogbygg@bergen.kommune.no.
Klagefrist: (forvaltningslovens §§ 29, 30 og 31)	Klagefristen er tre uker fra den dag underretningen om vedtaket kom frem til vedkommende part. Det er tilstrekkelig at klagen er postlagt innen fristens utløp. Dersom klagen kommer inn etter fristens utløp vil den bli avvist. Klagen kan imidlertid tas under behandling når det foreligger særlige grunner eller klager ikke kan lastes for forsinkelsen.
Rett til å kreve begrunnelse: (forvaltningslovens §§ 24 og 25)	Dersom en part mener at vedtaket ikke er begrunnet, kan det settes frem krav om dette innen klagefristen utløp.
Klagens innhold: (forvaltningslovens § 32)	Klagen må nevne det vedtaket det klages over, hva som ønskes endret og være undertegnet av klageren eller hans fullmektig. Klagen bør begrunnes.
Utsetting av gjennomføring av vedtaket: (forvaltningslovens § 42)	Vedtaket kan gjennomføres selv om det er påklaget. Klager kan imidlertid anmode om å få utsatt iverksettingen av vedtaket, inntil klagefristen er ute eller klagen er avgjort. Statsforvalteren kan på selvstendig grunnlag ta stilling til anmodning om utsatt iverksetting av vedtaket.
Rett til å se sakens dokumenter: (forvaltningslovens § 11)	Med visse begrensninger har partene rett til å se dokumentene i saken. Det må ved et slikt ønske tas kontakt med Kundesenteret til Plan- og bygningsetaten i Johannes Bruns gate 12.
Rett til å få veiledning: (forvaltningslovens § 11)	Kommunen vil kunne gi nødvendig veiledning for at alle parter skal kunne ivareta sine interesser på best mulig måte.
Kostnader ved klagen: (forvaltningslovens § 36)	Det er adgang til å kreve dekning for nødvendige og vesentlige kostnader, f. eks advokatbistand, i forbindelse med klagesaken der vedtaket er endret til gunst for klager. Kravet må være fremsatt innen tre uker etter at underretning om det nye vedtaket er kommet frem til klager.
Vilkår for å reise sak for domstolene om vedtaket: (forvaltningsloven § 27 b)	Søksmål om gyldigheten av vedtaket, eller krav om erstatning som følge av vedtaket, kan ikke reises uten at en har brukt sin adgang til å klage på vedtaket og klagen er avgjort av høyeste klageinstans. Søksmål kan likevel reises når det er gått 6 måneder fra klage første gang ble fremsatt, og det ikke skyldes forsømmelse fra klagerens side at klageinstansens avgjørelse ikke foreligger.

BERGEN KOMMUNE

PLANINFORMASJON

Byrådsavdeling for byutvikling

Plan- og bygningsetaten

Planinformasjon for gnr/bnr 138/176/0/0
Utlistet 07. mai 2026

Om rapporten

Opplysningene er fremkommet etter en teknisk analyse av kartdataene der eiendommens utstrekning er sammenholdt med ulike arealplaners utstrekning (omkretser). Følgende plannivåer er testet:

- *Gjeldende kommuneplans arealdel inkl. kommunedelplaner og kommunedelplaner under arbeid*
- *Reguleringsplaner i vertikalnivå 'under grunnen', 'på grunnen', 'over grunnen' og 'på bunnen'*
- *Reguleringsplaner under arbeid*

I den grad vektoriserte (geometriske) arealformålsflater, hensynsoner, båndleggінger og restriksjoner eksisterer blant kartdataene er også disse testet og kvantifisert på eiendommen.

I tillegg til overnevnte testes eiendommens beliggenhet i forhold til noen aktuelle planrelaterte temaer som område for midlertidig tiltaksforbud og ulike typer støysoner. Videre testes også forekomster av gjeldende planer og planer under arbeid, samt godkjente tiltak (byggesaker) som ligger nærmere enn 100 meter fra eiendommens yttergrenser.

Mer informasjon om angitte planer som berører eiendommen kan hentes i Bergen kommunes digitale planregister.

Informasjon om plan- og byggesaker knyttet til eiendommen er tilgjengelig i kommunens nettbaserte saksinnsynsløsning.

For øvrig er det lagt hyperkoblinger på arealplan-id'er (plannumre) og saksnumre for med dette kunne foreta direkteoppslag i nevnte informasjonssystemer.

Forklaring plantype

20 - Kommuneplanens arealdel
21 - Kommunedelplan
22 - Mindre endring av kommune(del)plan
30 - Eldre reguleringsplan
31 - Mindre reguleringsendring
32 - Bebyggelsesplan iht. reguleringsplan (PBL 1985)
33 - Bebyggelsesplan iht. kommuneplanens arealdel (PBL 1985)
34 - Områderegulering
35 - Detaljregulering

Forklaring planstatus

0 - Kun opprettet sak (foreløpig ikke annonsert)
1 - Planlegging igangsatt
2 - Planforslag
3 - Endelig vedtatt arealplan
4 - Opphevet
5 - Utgått/erstattet
6 - Vedtatt plan med utsatt rettsvirkning
8 - Overstyrt
9 - Avvist
10 - Uaktuell/trukket

Påliteligheten av analyseresultatene henger nøye sammen med eiendommens oppmålingskvalitet. Av denne grunn er utvalgt matrikkelinformasjon om eiendommen oppgitt innledningsvis. Legg her spesielt merke til *arealkvalitet* og eventuelle *arealmerknader* knyttet til eiendomsteig(ene). Mer informasjon om eiendommen i Eiendomsregisteret hos kartverket.

I tilfelle matrikkelenheten er part i et jordsameie (brukssameie) med andre matrikkelenheter eller matrikkelenheten har felles teig med annen matrikkelenhet, inngår arealet av felles teig(er) i analysen. Dersom matrikkelenheten er registrert som eier av del av annen matrikkelenhet (ikke jordsameie/brukssameie), inngår imidlertid ikke arealet av teig(er) til det registrerte realsameiet i beregningen.

Eiendommens teiger beskrevet i Matrikkelen

Teigid	Type	Snr	Hovedteig	Beregnet areal	Arealkvalitet	Arealmerknad	Inngår i rapporten
260460939	Grunneiendom	0	Ja	766,1 m²	Sikker	-	Ja

Dekningsgrad refereres her til prosentvis geometrisk dekning av eiendommen. I enkelte tilfeller vil også arealplaner som kun tangerer eiendommen vises i utlistingen.

Reguleringsplaner på grunnen

PlanID	Plantype	Plannavn	Status	Ikrafttrådt	Saksnr	Dekningsgrad

PlanID	Plantype	Plannavn	Status	Ikrafttrådt	Saksnr	Dekningsgrad
7595001	31	LAKSEVÅG. GNR 138 BNR 8, KIPLEHAGEN, NY PLAN FOR UTBYGGING	3 - Endelig vedtatt arealplan	30.09.1996	190140476	98,0 %

Reguleringsformål (Reguleringsplaner på grunnen)

PlanID	Reguleringsformål	Dekningsgrad
7595001	110 - Boliger	97,8 %
7595001	710 - Felles avkjørsel	0,2 %

Planendringer relatert/muligens relatert aktuell eiendom

Ingen planendringer er markert innenfor - eller i umiddelbar nærhet til den aktuelle eiendommen. Sjekk likevel kartet og planarkivsystem for punktrepresenterte planendringer.

Kommuneplan

PlanID	Plannavn	Ikrafttrådt	Dekningsgrad
65270000	KOMMUNEPLANENS AREALDEL 2018	19.06.2019	100,0 %

Arealformål i kommuneplanen

PlanID	Arealstatus	Arealformål	Beskrivele	Områdenavn	Dekningsgrad
65270000	1 - Nåværende	1001 - Bebyggelse og anlegg	Øvrig byggesone	ØB	100,0 %

Hensynssoner Gul støy i kommuneplanen

PlanID	Hensynssonetype	Hensynssonenavn	Beskrivele	Dekningsgrad
65270000	KpStøySone	H220_1	Flystøy gul sone iht. T1442: 2028 og 2060 prognose	100,0 %
65270000	KpStøySone	H220_3	Vei støy - gul sone	52,5 %

Hensynssoner Rød støy i kommuneplanen

PlanID	Hensynssonetype	Hensynssonenavn	Beskrivele	Dekningsgrad
65270000	KpStøySone	H210_3	Vei støy - Rød sone	47,5 %

Temakart blågrønne strukturer

Temakart sammenhengende blågrønne strukturer

Planer i nærheten av eiendommen

PlanID	Plantype	Plannavn	Planstatus	Saksnr
71740000	20	Kommuneplanens arealdel KPA 2027	1	202417461
62990000	34	LAKSEVÅG. RV 555, REGULERINGSPLAN FOR SAMBANDET SOTRA - BERGEN, FRA FJELL KOMMUNEGRENSE TIL STORAVATNET	3	201306115
3440101	31	LAKSEVÅG. RV 555 MELLOM ØRJEBEKK OG SOTRABROEN	3	-
7640100	30	LAKSEVÅG. GNR 137 BNR 551 MFL., ALVEHAUGEN FORRETNINGSOMRÅDE	3	200600974
7590000	30	LAKSEVÅG. GNR 138, KIPLEVANNET II	3	190710780
3440000	30	LAKSEVÅG. RV 555 MELLOM ØRJEBEKK OG SOTRABROEN	3	-
6740004	31	LAKSEVÅG. GNR 138 BNR 3, STØLEN, TELETEKNISK SENTRAL	3	190530184
8685000	33	LAKSEVÅG. GNR 138 BNR 3, SKARSHAUGEN, FRITTLIGGENDE SMÅHUS	3	200016902
16080000	30	LAKSEVÅG. GNR 138 DEL AV BNR 3 MFL., STØLEN	3	199813281
6740000	30	LAKSEVÅG. GNR 137 OG 138, BREIVIKSKJENET	3	199813281

Andre opplysninger

Hele eller deler av eiendommen antas å være berørt av støy fra veitrafikk over grenseverdier gitt av statlige myndigheter og i kommuneplanens bestemmelser. Antakelsen er basert på overordnede støyberegninger. Dette vil kunne få betydning for behandlingen av plan- og byggesaker som omfatter den aktuelle eiendommen, blant annet medføre utredningsplikt for tiltakshaver/forslagstiller og eventuelt krav om avbøtende tiltak.

BERGEN
KOMMUNE

Planinformasjon

Opplysningene er gitt etter de dokumenter som finnes i vårt arkiv med direkte betydning for eiendommen og gir ingen garanti med hensyn til fremtidige planer.
Denne informasjonen ikke er uttømmende, og at det gjøres oppmerksom på at det kan være feil i datagrunnlaget. Noen plankart er av eldre kvalitet med dårlig oppløsning og de inneholder heller ikke tegnforklaring til fargebruken. For å unngå feiltolkning bør det for nærmere oppklaring tas kontakt med seksjon for GIS og plandata ved Plan- og bygningsetaten.

Plannivåene
De etterfølgende plannivåene vedtas av Bergen bystyre, kun reguleringsplan gir rettsvirkning til ekspropriasjon, med virkning i 10 år regnet fra kunngjøring av bystyrets vedtak.

Kommuneplan
Kommuneplanens areadel er et virkemiddel for å sikre at arealbruken i kommunen bidrar til å nå de mål som blir vedtatt for kommunens utvikling. Arealdelen brukes for å vise områder der kommunen ønsker en spesiell planinnsats på kommunedelplan- og detaljplannivå, og til å illustrere arealer som er viktige å forvalte på bestemte måter.
Arealdelen inngår i kommuneplanens langsiktige del. Den skal ta utgangspunkt i kommuneplanens overordnede retningslinjer for den fysiske, økonomiske, sosiale og kulturelle utviklingen i kommunen. Arealdelen skal samtidig legges til grunn for og sikre gjennomføringen av de nasjonale og regionale retningslinjene for arealpolitikken.
Kommuneplanens arealdel er rettslige bindende for alle arbeid og tiltak som omfattes av Plan- og bygningsloven. Det betyr at grunneiere, rettighetshavere og myndighetene er juridisk bundet av planen. Kommuneplanen skal opp til kommunestyret til vurdering i gjennomsnitt hvert fjerde år.
Kommuneplanens arealdel 2018 - 2030, KPA 2018. Arealplan-ID 65270000 ble vedtatt i Bergen bystyre onsdag 19.juni 2019.
Les mer her: https://www.bergen.kommune.no/hvaskjer/tema/kommuneplanens-arealdel-2018

Kommunedelplan
Kommunedelplanene er en del av kommuneplanens arealdel, men kan for eksempel være en mer detaljert utdyping for et geografisk område som tettsted, kystsonen eller et bestemt tema med tilhørende kartdel med bestemmelser. En kommunedelplans arealdel har formelt samme innhold, behandlingsform og rettsvirkning som en kommuneplan. I likhet med arealdelen for hele kommunen består den geografiske kommunedelplanen av kart og bestemmelser med tilhørende planbeskrivelse.

Reguleringsplan
Hensikten med reguleringsplan, er å fastsette mer i detalj hvordan grunnen innenfor planens begrensningslinje skal nyttes eller vernes. Reguleringsplan er også i mange tilfeller nødvendig rettsgrunnlag for gjennomføring av tiltak og utbygging, herunder ved eventuell ekspropriasjon.
Reguleringsplan består av ett eller flere kart med eventuelle tilhørende bestemmelser.
Planen kan inneholde ett eller flere hoved- og/eller underformål, hver for seg eller i kombinasjon, eventuelt i rekkefølge.
Planen gjelder på ubestemt tid inntil den blir endret eller opphevet. Imidlertid kan ny arealdel til kommuneplan sette rettsvirkningene av reguleringsplanen helt eller delvis til side.
En reguleringsplan vil virke fremover i tid slik at den bare fanger opp nye tiltak og ny/endret bruk av arealer.

Reguleringsplan på grunnen - oversikt


BERGEN KOMMUNE

Byrådsavdeling for byutvikling
Plan- og bygningsetaten
Målestokk: 1:1 000 Gnr/Bnr/Fnr: 138/176
Dato: 07.05.2026 Adresse: Kipleskaret 7

N

Dette kartet gir en oversikt over planområdene til de reguleringsplanene som berører eiendommen på grunnen. Mer detaljert informasjon om den enkelte plan finner du på de neste sidene i denne rapporten. Kartene viser status ved produksjonsdato. For fullstendig, og oppdatert, oversikt over gjeldene plansituasjon søk på eiendommen i vårt planregister https://www.arealplaner.no/bergen4601

Følgende reguleringsplaner på grunnen berører eiendommen:
PlanID(er): 7595001

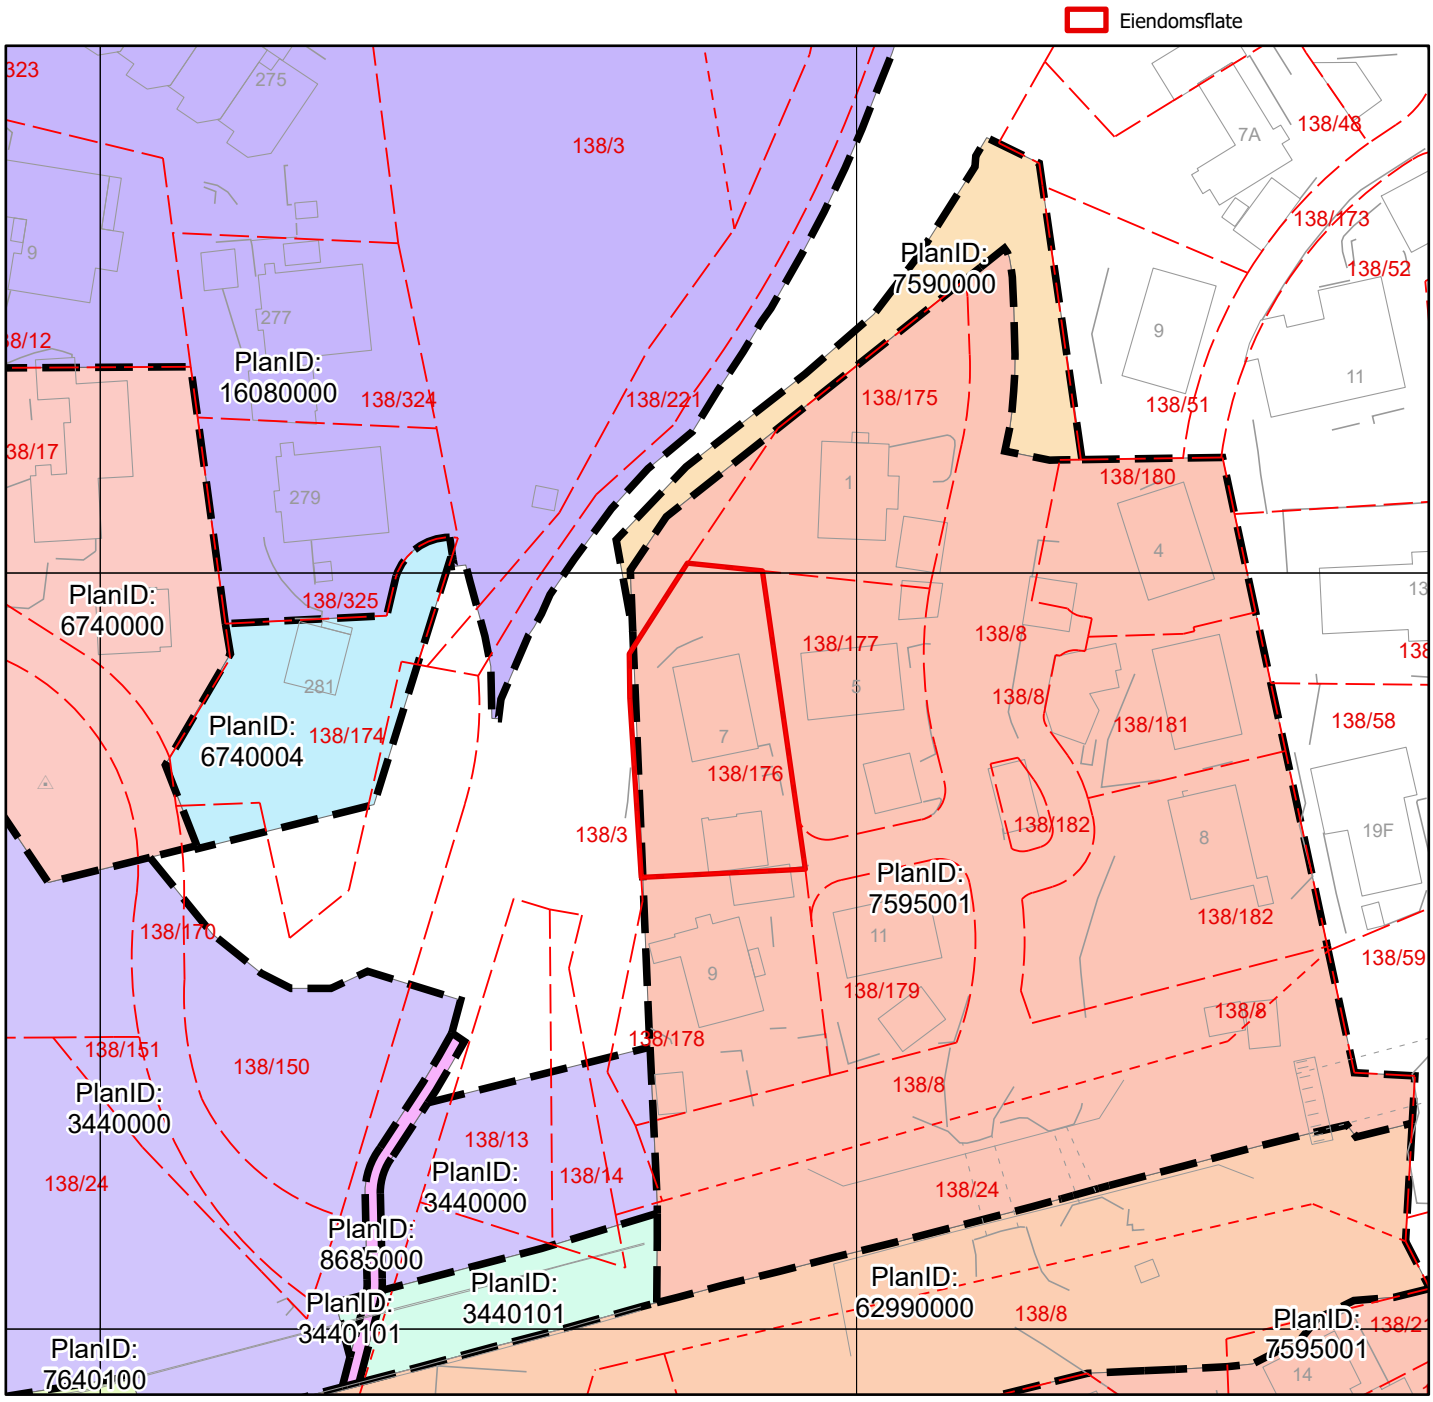

Reguleringsplan på grunnen


BERGEN KOMMUNE

Byrådsavdeling for byutvikling
Plan- og bygningsetaten
Målestokk: 1:1 000 Gnr/Bnr/Fnr: 138/176
Dato: 07.05.2026 Adresse: Kipleskaret 7

PlanID(er): 7595001

For fullstendig oversikt over gjeldende plansituasjon, se https://www.arealplaner.no/bergen4601

Eiendomsflate

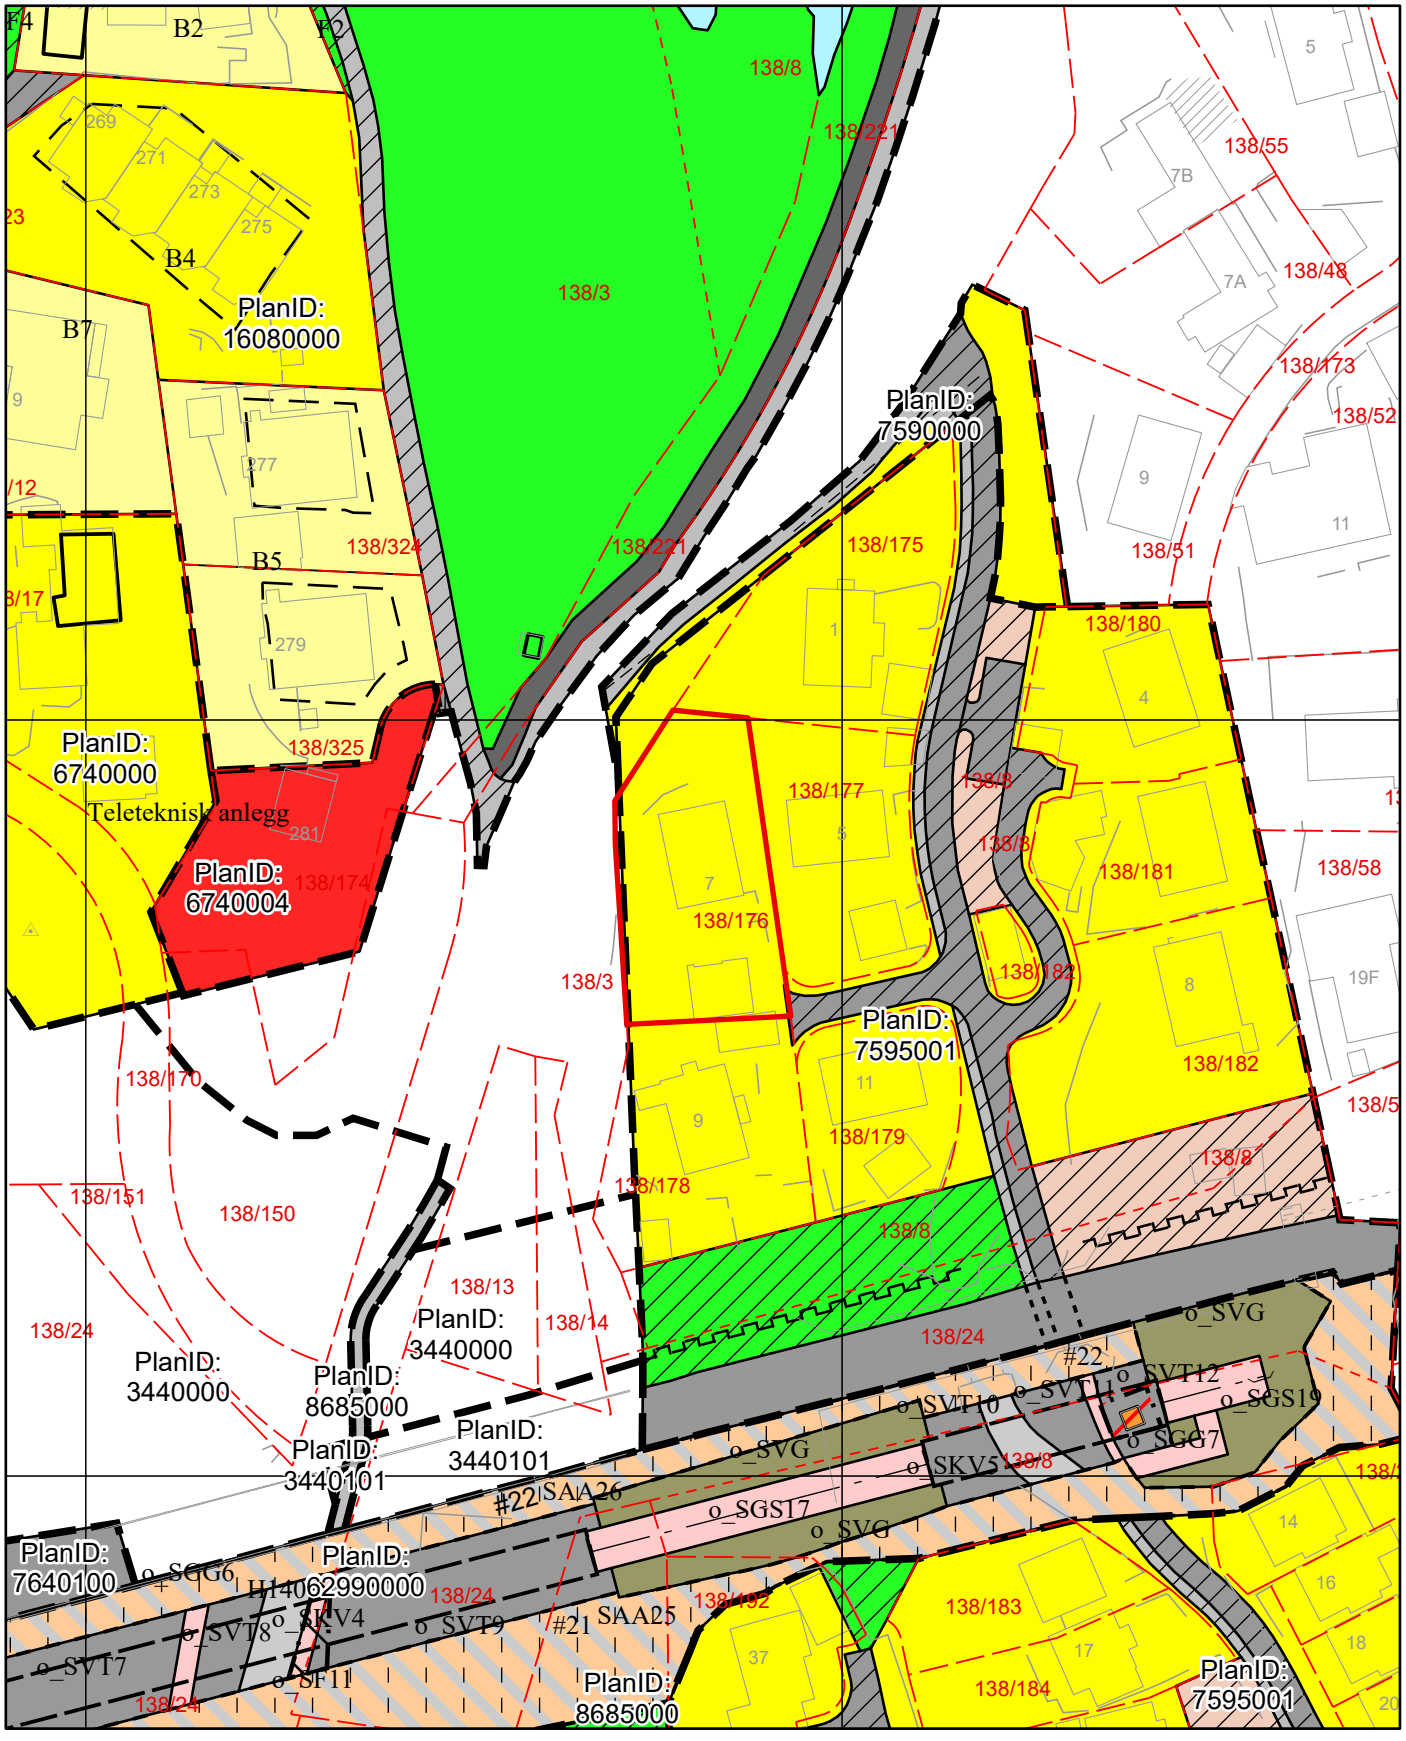

Tegnforklaring for reguleringsplan på grunnen

Punktmarkeringer

1251 - Brukar

1253 - Tunnelåpning

Juridisklinje

1203 - Regulert tomtegrense

1211 - Byggegrense

1214 - Bebyggelse som inngår i planen

1221 - Regulert senterlinje

1222 - Frisiktlinje

1227 - Regulert støyskjerm

1252 - Bru

1254 - Tunnel

Bestemmelsegrense

Avgrensning skriftlig bestemmelse

Begrensningsgrense gammel lov

Reguleringsplan restriksjonsgrense

Hensynssonegrense

Reguleringsplan hensynssonegrense

Bestemmelseområde

91 - Anlegg- og riggomr.

Begrensningsområde gammel lov

640 - Frisiktsone

Hensynssoner PBL §12-6

Faresone

Sikringsone

Plangrense

Reguleringsplanomriss

Formålsgrense

Reguleringsplan formålsgrense

Reguleringsformål §25 eldre PBL

Områder for boliger m/tilhørende anlegg

Frittliggende småhusbebyggelse

Konsentrert småhusbebyggelse

Garasjer i boligområder

Område for offentlig bebyggelse (stat, fylkeskommune, kommune)

Kjørevei

Gang- / sykkelveg

Gangveg

Annet trafikkområde

FRIOMRÅDER

Friområde i sjø og vassdrag

Privat vei

FELLESOMRÅDER

Felles avkjørsel

Felles gangareal

Felles parkeringsplass

Felles leikeareal for barn

Felles grøntareal

Annet fellesareal for flere eiendommer

Arealformål PBL §12-5

Bebyggelse og anlegg (Pbl 12-5 nr. 1)

1510 - Energianlegg

Samferdselsanlegg og teknisk infrastruktur (Pbl 12-5 nr. 2)

2011 - Kjøreveg

2012 - Gate med fortau

2015 - Gang- sykkelveg

2016 - Gangveg, -areal, gågate

2018 - Annen veggrunn, tekn. anl.

2019 - Annen veggrunn, grøntareal

2900 - Samf.anl. - tekn. infrastr.tras. komb. m. andre ang. hovedformål

Kommuneplanens arealdel

BERGEN KOMMUNE


Byrådsavdeling for byutvikling
Plan- og bygningsetaten
Målestokk: 1:1 000
Dato: 07.05.2026

Arealplan-ID: 65270000
Gnr/Bnr/Fnr: 138/176
Adresse: Kipleskaret 7

N

For fullstendig oversikt over gjeldende plansituasjon, se https://www.arealplaner.no/bergen4601

Eiendomsflate

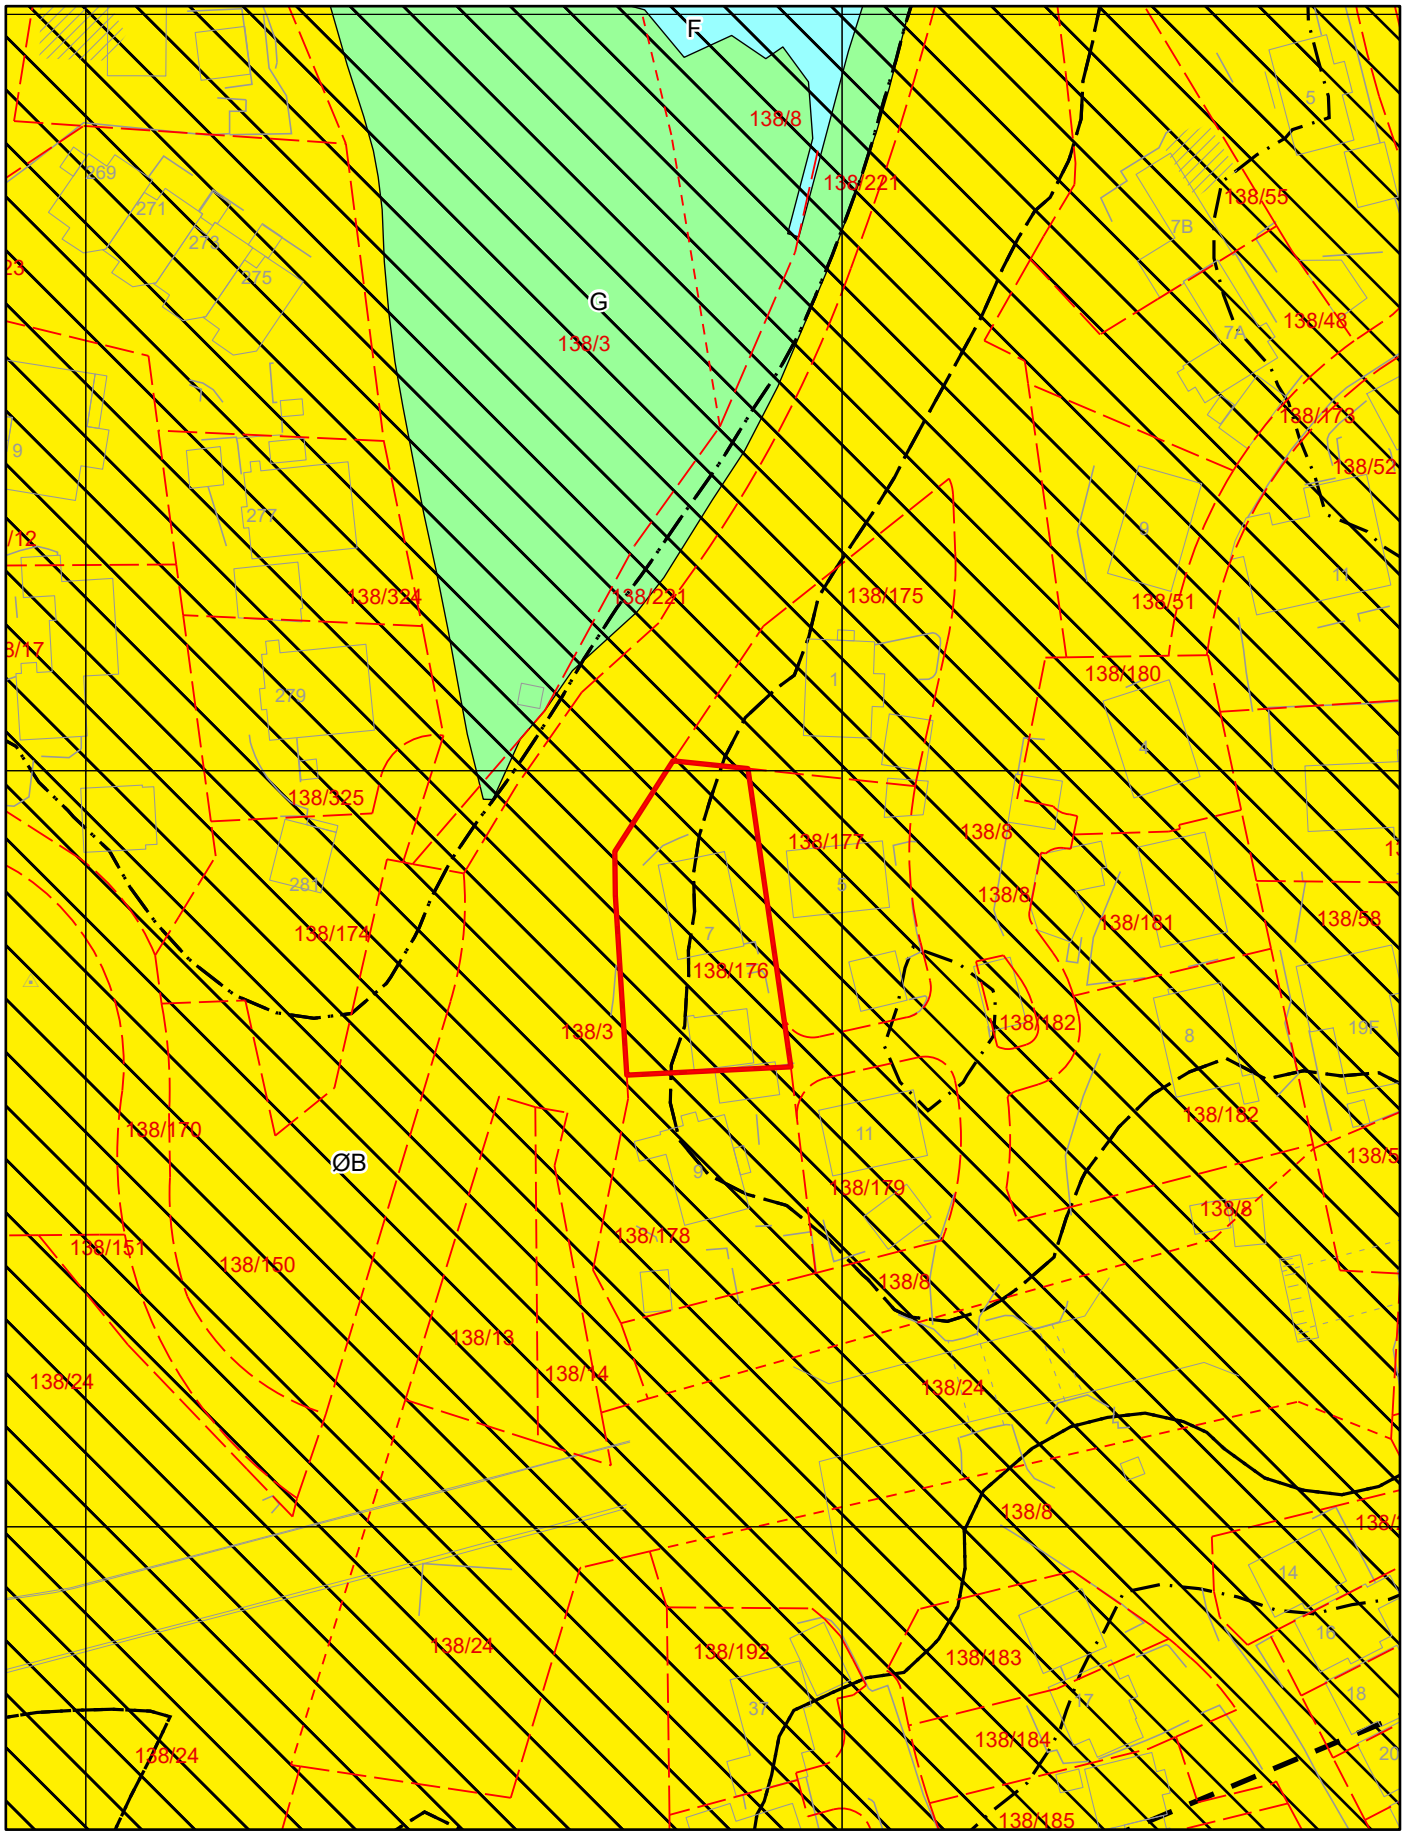

Tegnforklaring for kommuneplan


Arealformålgrense

Samferdselslinjer


Hovedvei - tunnel


Støysone gul


Støysone rød

KPA2018 Arealformål

Øvrig byggesone

Grønnstruktur

Friluftsområder