
Tilstandsrapport

Fløygaten 17, 5031 BERGEN

BERGEN kommune

gnr. 167, bnr. 1193

Sum areal alle bygg: BRA: 186 m² BRA-i: 136 m²

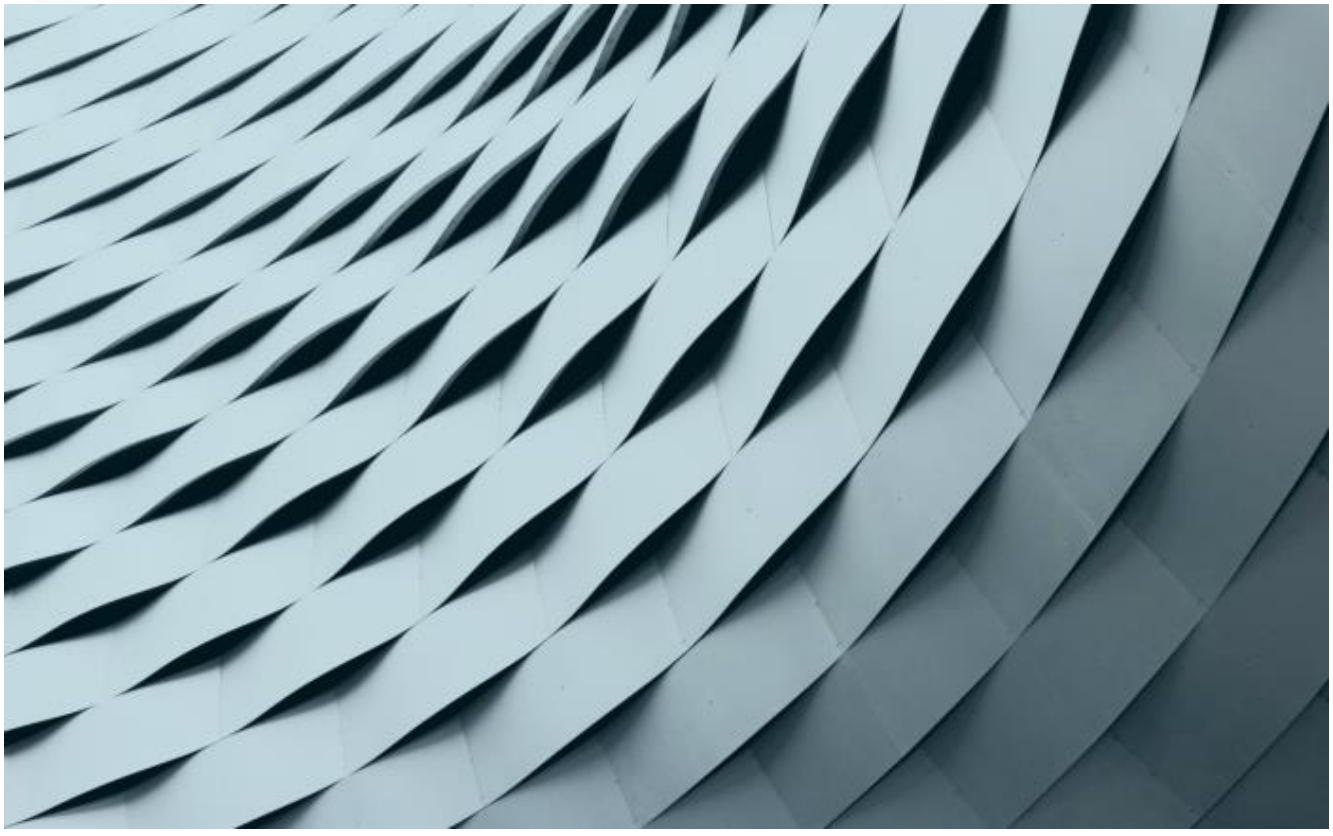

Befaringsdato: 26.11.2025 **Rapportdato:** 26.11.2025 **Oppdragsnr.:** 13739-3515 **Referansenummer:** JY1203

Foretak: KOE Konsulting AS

Rapporten kan brukes i inntil ett år etter befaringsdato, og kan ikke gjenbrukes ved flere boligsalg i denne perioden.
Skjer det endringer, oppstår skader også videre på boligen, bør du som selger be om oppdatert rapport.

KOE KONSULTING AS

KOE ble etablert i 2024 av to takstingeniører med lang fartstid i bransjen. Sammen har de over 10 års erfaring fra taksering, etter å ha drevet egne selskaper. Eiere har solid faglig bakgrunn som fagtekniker, byggmester og takstingeniør, og mer enn 20 års samlet erfaring fra byggebransjen – blant annet som tømrer, byggeleder og prosjektleder.

Vi tilbyr et bredt spekter av tjenester innen bolig, bygg og eiendom:
- Tilstandsrapporter.
- Verditakster.
- Skade- og reklamasjonsrapporter.
- Arealmålinger.
- Prosjekt- og byggeledelse.
- Uavhengig kontroll.
- Byggoppdrag.
- Rådgivning

KOE kombinerer fagkunnskap og erfaring for å levere kvalitet og trygghet i hvert oppdrag.

FORUTSETNINGER FOR DENNE RAPPORTEN
Relevante opplysninger vedr. Dette er angitt i siste del av tilstandsrapporten.
Det er svært viktig å også sette seg inn i disse opplysninger og rapportens omfang.

Rapportansvarlig



Kristoffer Sæle
Uavhengig Takstingeniør
ks@takstkonsult.com
976 44 335

NITO

KOE KONSULTING

KOE Konsulting AS
Stølsvegen 33
5260 INDRE ARNA

Dette trenger du å vite om tilstandsrapporten



Hva er en tilstandsrapport?

En tilstandsrapport beskriver synlige skader/avvik eller tegn på skader/avvik på boligen. Rapporten fremhever vanligvis ikke positive egenskaper ved boligen.



Hva vurderer en bygningssakkyndig?

Den bygningssakkyndige vurderer boligen ut fra hva man kan forvente av en bygning av samme alder og type. Vurderingen gjøres som regel mot hvordan det var vanlig å bygge og regler som gjaldt da boligen ble oppført (søknadstidspunktet). Forhold som er vanlige for bygningens alder, slik som slitasje etter normal bruk regnes ikke som avvik.



Hva inneholder tilstandsrapporten?

Den bygningssakkyndige undersøker rom og bygningsdeler slik det kommer frem av Forskrift til avhendingsloven. Tilstandsrapporten inneholder bare avvik som den bygningssakkyndige kan se eller kontrollere med enkle hjelpemidler. Det gjøres ikke nærmere undersøkelser slik som åpning av vegger eller andre bygningsdeler. I vegg mot våtrom og rom under terreng kan det borres et hull for å gjøre enkle undersøkelser slik som fuktsøk.

Når du kjøper en brukt bolig

Når du kjøper en brukt bolig, er det viktig å være oppmerksom på at dette ikke kan sammenlignes med å kjøpe en ny bolig. Måten boligen ble bygget på kan være annerledes enn i dag. Bygninger svekkes over tid, og utsettes for slitasje blant annet på grunn av bruk og vær og vind. Mange boliger fornyes helt eller delvis, noen i flere omganger, eller det oppføres tilbygg. Særlig for boliger som er pusset opp eller endret, er det viktig å merke seg at fornyelse av overflater ikke nødvendigvis betyr at bygningsdeler under er forbedret.

Vurdering mot byggeregler

Den bygningssakkyndige vil vurdere boligen mot hvordan det var vanlig å bygge og regler som gjaldt på søknadstidspunktet. Den bygningssakkyndige ser etter avvik som har betydning for og som reduserer boligens funksjon og verdi, og som kommer frem av Forskrift til avhendingslova.

Tilstandsrapporten beskriver ikke hele boligen

BYGNINGSSAKKYNDIGE SER FOR EKSEMPEL IKKE PÅ

• vanlig slitasje og normal vedlikeholdstilstand • bagatellmessige forhold som ikke påvirker bygningens bruk eller verdi vesentlig • etasjeskillere • tilleggsbygg slik som garasje, bod, anneks, naust også videre • utvendige trapper • støttemurer • skjulte installasjoner • installasjoner utenfor bygningen • full funksjonstesting av el- og VVS-installasjoner • geologiske forhold og bygningens plassering på grunnen • bygningens planløsning • bygningens innredning • løsøre slik som hvitevarer • utendørs svømmebasseng og pumpeanlegg • bygningens estetikk og arkitektur • bygningens lovlighet (bortsett fra bruksendringer, brannceller og forhold som åpenbart kan påvirke helse, miljø og sikkerhet) • fellesarealer (med mindre boligeier har vedlikeholdsplikt for fellesarealer og dette er kjent for bygningssakkyndig, eller fellesarealet har en særlig tilknytning til boligen).

© iVerdi 2023

Malen til denne rapporten, inkludert standardtekstene fra Verdi er vernet etter åndsverkloven og kan kun benyttes av av kunder hos iVerdi. For andre aktører er eksemplarfremstilling av malen og standardtekster, som utskrift og annen kopiering til bruk som grunnlag for tilsvarende rapporter, bare tillatt når det er hjemlet i lov (kopiering til privat bruk, sitat o.l.) eller avtale med iVerdi (https://iverdi.no/).

Utnyttelse i strid med lov eller avtale kan medføre erstatnings- og straffeansvar.

KOE Konsulting AS
Stølsvegen 33
5260 INDRE ARNA

Dette trenger du å vite om tilstandsrapporten

Tilstanden vurderes med ulike tilstandsgrader

Tilstanden gir uttrykk for en gitt forventet tilstand, blant annet vurdert ut fra alder og normal bruk. Ved Tilstandsgrad 0 (TG0) og Tilstandsgrad 1 (TG1) gir den bygningssakkyndige normalt ingen begrunnelse for valg av tilstandsgrad. Grunnen er at bygningen eller bygningsdelen da bare har normal slitasje. Ved skjulte konstruksjoner kan alder alene avgjøre tilstandsgrad. Når bygningssakkyndige anbefaler tiltak, for eksempel utbedringer, må brukeren av rapporten vurdere om tiltakene er nødvendige og lønnsomme.
Når den bygningssakkyndige velger tilstandsgrad, baseres vurderingen på faste kriterier som følger av gjeldende bransjestandard for Teknisk tilstandsanalyse ved omsetning av bolig og Forskrift til avhendingslova.



TILSTANDSGRAD 0, TG0: INGEN AVVIK

Bygningsdelen skal være tilnærmet ny, ikke vise tegn på slitasje og det skal være lagt frem dokumentasjon på faglig god utførelse. Det er ingen merknader til delen.



TILSTANDSGRAD 1, TG1: MINDRE AVVIK

Bygningsdelen skal bare ha normal slitasje, og strakstiltak skal ikke anses som nødvendig. Graden kan også brukes når delen er ny, men der dokumentasjon på faglig god utførelse mangler.



TILSTANDSGRAD 2, TG2: VESENTLIGE AVVIK OG MINDRE AVVIK SOM ETTER NS 3600 GIR TG 2

Bygningsdelen skal enten ha feil utførelse, en skade eller symptomer på skade, sterk slitasje eller nedsatt funksjon. Graden gis når bygningsdelen trenger vedlikehold eller tiltak i nær fremtid. Graden skal også brukes når delen er gammel og det er grunn til å varsle om faren for skader på grunn av alderen, eller når det er grunn til å overvåke delen spesielt på grunn av fare for større skader eller følgeskader.



TILSTANDSGRAD 3, TG3: STORE ELLER ALVORLIGE AVVIK

Denne tilstandsgraden brukes ved kraftige tegn på forhold som man må regne med trenger utbedring straks eller innen kort tid. Det er påvist funksjonssvikt eller sammenbrudd.



IKKE UNDERSØKT/IKKE TILGJENGELIG FOR UNDERSØKELSE

Det kan være avvik/skader som ikke er avdekket.

Hva er et anslag på utbedringskostnad?

Hva det vil koste å utbedre rom eller bygningsdeler, er et forsiktig anslag basert på nåværende kvalitet, registrert avvik og angitte tiltak i rapporten. Anslaget er gitt på generelt grunnlag og må ikke forveksles med et pristilbud fra en håndverker. Det kan foreligge avvik og tiltak som ikke kommer frem av rapporten.
Utbedringskostnad avhenger blant annet av personlige valg av og markedspris på materialer og tjenesteyter.

I rapporten skal det settes anslag for utbedringskostnad for TG3, og slikt anslag kan også gis ved TG2.

Ingen umiddelbare kostnader



Tiltak under kr 10 000



Tiltak mellom kr 10 000 - 50 000



Tiltak mellom kr 50 000 - 100 000



Tiltak mellom kr 100 000 - 300 000



Tiltak over kr 300 000

Beskrivelse av eiendommen

OBJEKT
Enebolig.
Oppført 1899.
- Påbygget 1993.
Innredet over tre etasjer.
- U. Et. 1. Et og 2. Et.

BESKRIVELSE - BYGNINGSMASSE
Grunn- og grunnmur
Grunnmur av betong- og murkonstruksjoner.
Gulv mot grunn av støpt betong.

Yttervegger
Yttervegger av trekonstruksjoner.
Utvendig bekledd med trekledning.

Takkonstruksjon
Saltak konstruksjon av tre som er utvendig tekket med skifer.

Etasjeskille
Bygningen har etasjeskille av antatt trebjelkelag.

BESKRIVELSE - INNVENDIGE FORHOLD
Overflater
Gulvene er bekledd med:
- Fliser, skifer, teppe, belegg og 1-stavs heltregulv.
Veggene er bekledd med:
- Slett malt platekledning, tapet og panel.
Takene er bekledd med:
- Slett malt platekledning og panel.

Bad - Underetasje
Areal: 5,1 kvm.
Badet er helfliset og har panel i himling.
Innfelte downlights i himling og varmekabler i gulv.
Badet er innredet med: Badekar m/dusj og baderomsinnredning.

Kjøkken - 1. Etasje
Areal: 17,5 kvm.
1-stavs tregulv, panel på vegger og i himling.
Kjøkkeninnredning med slette fronter og heltre benkeplate med nedfelt vask av stål.
Veggmontert ventilator samt opplegg/plass for oppvaskmaskin.

Integrerte hvitevarer:
- Stekeovn.
- Micro.
- Kjøleskap.
- Platetopp.

Bad - 2. Etasje
Areal: 2,8 kvm.
Fliser på gulv, malt strie på vegger og panel i himling.
Badet er innredet med: Toalett, dusj, baderomsinnredning og opplegg for vaskemaskin.

Oppvarming
Oppvarming via elektrisitet og brensel:
- Peisovn i stue.
- Varmekabler på bad.

Tekniske installasjoner
Vannrør av kobber.
Avløpsrør av plast/støpejern.
Sikringsskap med automatsikringer.
Hovedsikring på 50 ampere.
194 liters varmtvannstank fra 2023.

For fullstendig gjennomgang av boligens tilstand så henvises det til konstruksjoner og rapporten forøvrig.

Arealer Gå til side


Forutsetninger og vedlegg Gå til side

Lovlighet Gå til side

KOE Konsulting AS
Stølsvegen 33
5260 INDRE ARNA


Sammendrag av boligens tilstand

Fordeling av tilstandsgrader

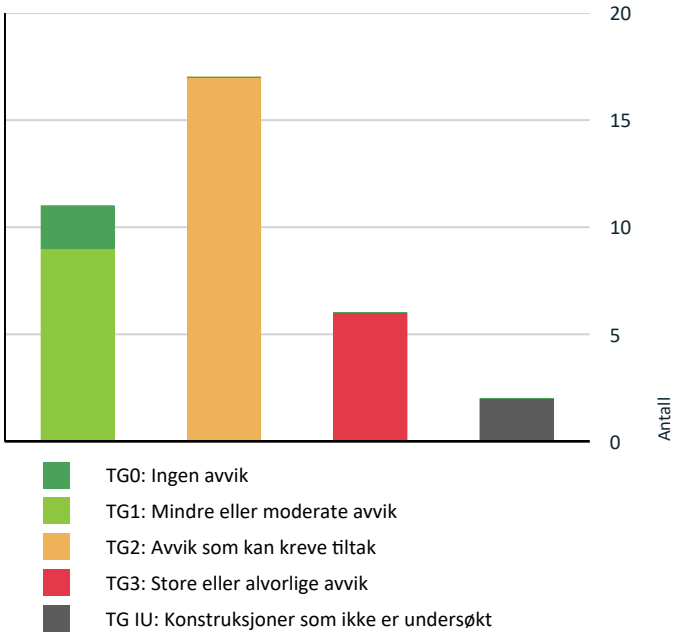

Vil du vite mer om tilstandsgrader? Se side 4.

Anslag på utbedringskostnad

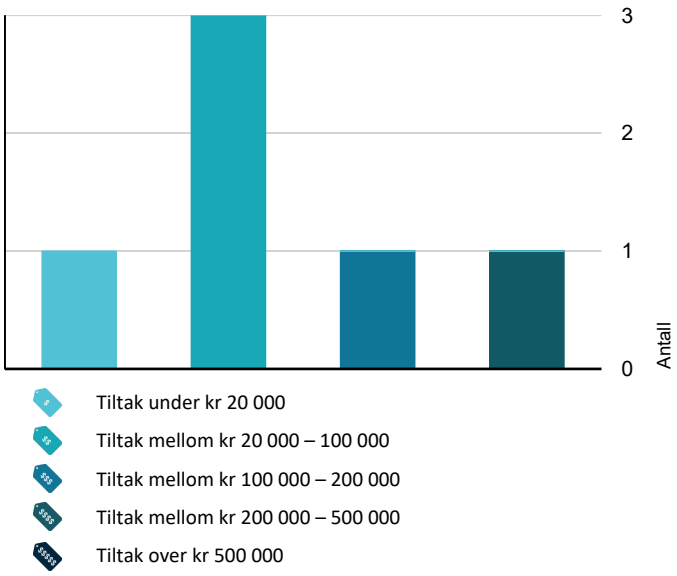

Hva er anslag på utbedringskostnad? Se side 4.

Oppsummering av avvik

Vil du vite mer? Se på rommet eller bygningsdelen senere i rapporten.

Enebolig

TG 3 STORE ELLER ALVORLIGE AVVIK

Utvendig > Veggkonstruksjon	Gå til side
Utvendig > Vinduer	Gå til side
Utvendig > Hovedinngangsdør	Gå til side
Utvendig > Balkonger, terrasser og rom under balkonger	Gå til side
Utvendig > Påbygget del v/entré	Gå til side
Våtrom > Underetasje > Bad > Sluk, membran og tettesjikt	Gå til side

TG IU KONSTRUKSJONER SOM IKKE ER UNDERSØKT

Utvendig > Takkonstruksjon/Loft	Gå til side
Våtrom > Underetasje > Bad > Tilliggende konstruksjoner våtrom	Gå til side

TG 2 AVVIK SOM KAN KREVE TILTAK

Utvendig > Balkong-/terrassedør - 1. Et	Gå til side
Utvendig > Balkong-/terrassedør - U. Et	Gå til side
Utvendig > Balkong-/terrassedør - 2. Et	Gå til side
Utvendig > Balkong-/terrassedør - 1. Et	Gå til side
Innvendig > Rom Under Terreng	Gå til side
Tekniske installasjoner > Vannledninger	Gå til side
Tekniske installasjoner > Avløpsrør	Gå til side
Tekniske installasjoner > Ventilasjon	Gå til side
Tekniske installasjoner > Elektrisk anlegg	Gå til side
Tomteforhold > Fuktsikring og drenering	Gå til side

KOE Konsulting AS
Stølsvegen 33
5260 INDRE ARNA

Sammendrag av boligens tilstand

Tomteforhold > Terrengforhold	Gå til side
Våtrom > Underetasje > Bad > Overflater vegger og himling	Gå til side
Våtrom > Underetasje > Bad > Overflater Gulv	Gå til side
Våtrom > Underetasje > Bad > Ventilasjon	Gå til side
Våtrom > Loft > Bad > Overflater Gulv	Gå til side
Våtrom > Loft > Bad > Sluk, membran og tettesjikt	Gå til side
Våtrom > Loft > Bad > Ventilasjon	Gå til side

Tilstandsrapport

ENEBOLIG

Byggeår
1899

Kommentar
Eiendomsverdi.no

Standard
Boligen har en normal standard på overflater.
Byggteknisk så har boligen en noe eldre standard.

Vedlikehold
Boligen ble omfattende oppusset og ombygget i 1993, etter dette normalt vedlikehold med diverse oppgraderinger.

Boligen er opprinnelig av høy alder og det er over 30 år siden boligen ble oppusset.
Det må derfor påregnes og forventes behov for oppussing, vedlikehold og rehabilitering.
Eldre boliger krever mer og jevnlig vedlikehold.

Tilbygg / modernisering

1993	Tilbygg	Boligen ble påbygget og rehabilitert.
1997	Oppussing	Oppussing av bad 1. Etasje.
2017	Oppgardering	Nytt rør i pipe.
2018	Oppussing	Oppussing av kjøkken med følgende: - Ny innredning. - Slipt gulv. - Modernisert overflater. - Oppgradert el-anlegget.
2019	Oppussing	Skifertaket skiftet.
2022	Oppgardering	Nytt ildsted i stue.

UTVENDIG

TG 1 Taktekking

Punktet må sees i sammenheng med Takkonstruksjon/Loft

Takkonstruksjonen er utvendig tekket med skifer.

Taktekking er ikke fullstendig undersøkt i denne rapporten da en evt. kontroll vil kreve sikringstiltak som stillas, lift el.l.
Tilstandsgrad blir satt på bakgrunn av alder og visuell besiktelse fra bakkenivå.

Levetid iht. 700.320 - Intervaller for vedlikehold og utskifting av bygningsdeler:
- Normal tid før omlegging av skifer er 30 - 90 år.

Årstall: 2019 **Kilde:** Eier

TG 3 Veggkonstruksjon

Yttervegger av trekonstruksjoner.
Utvendige fasader er bekledd med trekledning.

Levetid iht. 700.320 - Intervaller for vedlikehold og utskifting av bygningsdeler:
- Normal tid før utskifting av trekledning er 40 - 60 år.

Vurdering av avvik:
• Det er avvik:

Kledning har sporadisk noe vedlikeholdsbehov.
- Registrert lokale råteskader.
- Registrert noe avskallet maling.

Det blir registrert utettheter i balkong/tak ved entre.
Rennemerker langs yttervegg i underetasje, kan ikke utelukkes skader inne i veggen.

Konsekvens/tiltak
• Tiltak:

Det må utføres ytterligere undersøkelser for å kunne si noe om omfang samt lokal utbedring og generelt vedlikehold.

Estimat er basert på ytterligere undersøkelser.

Kostnadsestimat: 20 000 - 100 000

TG IU Takkonstruksjon/Loft

Punktet må sees i sammenheng med Taktekking

Saltak konstruksjon av tre som er utvendig tekket.
Takkonstruksjon fra byggeår.

Vurdering av avvik:
• Hele takkonstruksjonen er gjenbygget. Det er ingen mulighet til vurdering utover alder og observasjoner fra underliggende etg.

Konsekvens/tiltak
• Det må gjennomføres ytterligere undersøkelser.

TG 3 Vinduer

Vinduer av tre med 2-lags isolerglass.
Vinduer er datert:
- 1993.

Vindu av tre med 1-lags glass.
Vindu er datert:
- Ukjent, men over 40 år gammelt.

Vurdering av avvik:
• Det er avvik:

Vinduer er av høy alder og bærer noe preg av det:
- Generelt avskallet maling på utvendige karmer samt slitasje.
- Enkelte vinduer er noe treg.

Vindu i entre med 1-lags glass har også svært begrenset isolasjonsverdi.

Ett vindu på loft har skadet glass og råteskadet karm, derav TG 3.

Konsekvens/tiltak
• Tiltak:

Ett vindu må skiftes, men det bør utføres ytterligere kontroll av vinduer fra utside.
Utover dette generelt vedliekhold (skrap og maling).

Kostnadsestimat: 20 000 - 100 000

Dører/vinduer - Generelt

Levetid iht. 700.320 - Intervaller for vedlikehold og utskifting av bygningsdeler:
- Normal tid før kontroll og justering av dører/vinduer er 2 - 8 år.
- Normal tid før utskifting av tredører og aluminiumsdører er 20 - 40 år.
- Normal tid før utskifting av trevindu er 20 - 60 år.

TG 1 Takvinduer

Tilstandsrapport

Velux takvindu av tre med 2-lags isolerglass.

Årstall: 1993 **Kilde:** Produksjonsår på produkt

TG 2 Balkong-/terrassedør - 1. Et

Dør av tre med felt av 2-lags isolerglass.

Årstall: 1993 **Kilde:** Produksjonsår på produkt

Vurdering av avvik:
• Det er avvik:

Døren er av høy alder og bærer preg av det:
- Døren har generelt utvendig vedlikeholdsbehov.
- Sprekker og påbegynnende råte er registrert.
- Døren er noe treg/tung.

Konsekvens/tiltak
• Tiltak:

Døren må vedlikeholdes, men grunnet alder og grad av slitasje så bør utskifting også vurderes.

Merk at eldre dører vil kreve mer og jevnlig vedlikehold frem til evt. Utskifting.

TG 2 Balkong-/terrassedør - U. Et

Dør av tre med felt av 2-lags isolerglass.

Årstall: 1993 **Kilde:** Produksjonsår på produkt

Vurdering av avvik:
• Det er avvik:

Døren er av høy alder og bærer preg av det:
- Utvendig listverk er råteskadet.
- Døren har generelt utvendig vedlikeholdsbehov.

Konsekvens/tiltak
• Tiltak:

Listverk på utsiden må skiftes, utover dette generelt vedlikehold.

Merk at eldre dører vil kreve mer og jevnlig vedlikehold frem til evt. Utskifting.

TG 2 Balkong-/terrassedør - 2. Et

To-fløyet balkongdør av tre med felt av 2-lags isolerglass.

Årstall: 1993 **Kilde:** Produksjonsår på produkt

Vurdering av avvik:
• Det er avvik:

Døren er av høy alder og bærer preg av det:
- Døren har generelt utvendig vedlikeholdsbehov.
- Sprekker og påbegynnende råte er registrert.
- Døren er noe treg/tung.
- Døren tar i karm ved åpning/lukking.

Konsekvens/tiltak
• Tiltak:

Døren må vedlikeholdes, spesielt utvendig.

Merk at eldre dører vil kreve mer og jevnlig vedlikehold frem til evt. Utskifting.

Tilstandsrapport

TG 3 Hovedinngangsdør

Dør av tre med felt av 2-lags isolerglass.

Årstall: 1984 **Kilde:** Produksjonsår på produkt

Vurdering av avvik:
• Det er avvik:

Døren er av høy alder og bærer preg av det:
- Utvendig listverk er råteskadet.
- Døren har generelt utvendig vedlikeholdsbehov.
- Dør/karmer har påbegynnende råteskader.

Konsekvens/tiltak
• Tiltak:

Døren må påregnes skiftet.

Kostnadsestimat: Under 20 000

TG 2 Balkong-/terrassedør - 1. Et

To-fløyet balkongdør av tre med felt av 2-lags isolerglass.

Årstall: 1993 **Kilde:** Produksjonsår på produkt

Vurdering av avvik:
• Det er avvik:

Døren er av høy alder og bærer preg av det:
- Døren har generelt utvendig vedlikeholdsbehov.
- Sprekker og påbegynnende råte er registrert.
- Døren er noe treg/tung.

Konsekvens/tiltak
• Tiltak:

Døren må vedlikeholdes, men grunnet alder og grad av slitasje så bør utskifting også vurderes.

Merk at eldre dører vil kreve mer og jevnlig vedlikehold frem til evt. Utskifting.

TG 3 Balkonger, terrasser og rom under balkonger

Utgang fra stue 1. Et til balkong på 1,6 kvm.
Oppført i trekonstruksjoner.

Utgang fra soverom 2. Et til balkong på 1,4 kvm.
Oppført i mur- og trekonstruksjoner.

Vurdering av avvik:
• Det er avvik:

Balkongen i 1. Etasje fremstår som slitt med større vedlikeholdsbehov.
Denne type balkong vil ha større utfordringer med fuktvandring inn i konstruksjonen.
I underetasje så registreres det rennemerker samt fuktighet i entre og på soverom 1.

Balkong i 2. Etasje har generelt vedlikeholdsbehov.

Rekkverket er lavere en dagens krav.

Konsekvens/tiltak
• Tiltak:

Balkong i 1. Etasje må undersøkes nærmere, utbedres og tilstrekkelig tettes.

Utover dette generelt vedlikehold.

Kostnadsestimat: 100 000 - 200 000

Tilstandsrapport



Balkonger, terrasser og rom under balkonger - Generelt

Dagens gjeldene krav:
Høyde på rekkverk ved balkonger, tribuner, passasjer og lignende skal være minimum 1 meter. Der høydeforskjellen er mer enn 10 meter over terreng, skal rekkverkshøyde være minimum 1,2 meter.

Mrk.:
Det er ikke tilkomst til tekking på befaring, denne blir dermed vurdert iht. Alder.

Levetid iht. 700.320 - Intervaller for vedlikehold og utskifting av bygningsdeler:
- Normal tid før omlegging av asfalttakbelegg er 15 - 35 år.
- Normal tid før omlegging av membraner på terrasser og balkonger er 15 - 35 år.

TG 3 Påbygget del v/entré

Entre synes å være en påbygget del etter byggeår.
Oppført i tre- og betongkonstruksjoner.

Vurdering av avvik:
• Det er avvik:

Taktekking er skiftet i senere år, ikke fagmessig eller rett utført.
Påbygget har forøvrig noe vedlikeholdsbehov.

Konsekvens/tiltak
• Tiltak:

Konstruksjonen må undersøkes ytterligere og tekking må utbedres.

Kostnadsestimat: 20 000 - 100 000

INNVENDIG

TG 2 Rom Under Terreng

Punktet må sees i sammenheng med 'Drenering'

Boligen er innredet under/mot terreng.

Grunnmur av mur- og betongkonstruksjoner som er bekledd med påforingsvegger.
Naturlig ventilasjon.

Det er utført overflate søk med fuktindikator på vegger samt tatt ett hull.
Det ble på befaring ikke registrert unormale forhold ved målinger eller hulltaking.

Vurdering av avvik:
• Det er avvik:

Tilstandsrapport

Det gjøres oppmerksomt på at rom under terreng er en utsatt konstruksjon, med hensyn til fukt- og kondensproblemer, da spesielt i eldre boliger. Det ble som nevnt ikke registrert unormale fuktverdier men, dette ikke er en garanti for at det ikke kan være skader andre plasser i vegger.

I kjellerrom registreres det saltutslag samt fuktvandring i mur, men denne del er eldre.

Rom under terreng har også bare naturlig ventilasjon.

Påforingsvegg mot grunnmur er utført iht. Eldre byggeskikk med dampsperr, ikke lenger en anbefalt løsning.

Konsekvens/tiltak
• Tiltak:

Pr. i dag ikke indikasjoner på at det er behov for umiddelbare tiltak, men en må allikevel være oppmerksom på overnevnte.
Ved oppussing så bør det utføres oppgraderinger.



VÅTROM

UNDERETASJE > BAD

Generell

Areal: 5,1 kvm.
Badet er helfliset og har panel i himling.
Innfelte downlights i himling og varmekabler i gulv.

Badet er innredet med: Badekar m/dusj og baderomsinnredning.

Eier opplyser om at badet er oppusset i 1997.
Det foreligger ikke dokumentasjon på utførelse/oppbygging (ikke ett krav i 1997).

Levetid iht. 700.320 - Intervaller for vedlikehold og utskifting av bygningsdeler:
- Normal tid før utskifting av gulv i våtrom med keramiske fliser direkte på membran er 10 - 30 år.
- Normal tid før utskifting av våtrom, keramiske fliser på membran, lettvegg er 10 - 20 år.

HELHETSVURDERING
Badet er over 28 år gammelt og har passert anbefalt levetid.
Badet bærer naturligvis noe preg av det.

Badet opplyses å fungere i dag, men blir allikevel anbefalt rehabilitert grunnet alder og rest levetid.

UNDERETASJE > BAD

TG 2 Overflater vegger og himling

Overflater er kontrollert og følgende avvik er registrert:

Vurdering av avvik:
• Det er avvik:

Riss/sprekker i fuger samt noe missfarging.

Konsekvens/tiltak
• Tiltak:

Tilstandsrapport

Slike avvik kan indikere på fukt/skader i bakenforliggende konstruksjoner. Overflatene må derfor jevnlig observeres og kontrolleres for evt. videre utvikling.

UNDERETASJE > BAD

TG 2 Overflater Gulv

Overflater og fall er kontrollert, følgende er registrert:

Fall til sluk kan ikke bekreftes grunnet manglende tilkomst.
Det måles 5 mm fall gra gulv til dør mot badekar.

Vurdering av avvik:
• Det er avvik:

Riss/sprekker i fuger.
Bom (hulrom) under enkelte fliser.
Fall til sluk er ikke iht. Krav og begrenset.

Konsekvens/tiltak
• Tiltak:

Det bør etableres tilkomst til sluk.

Slike avvik kan indikere på fukt/skader i bakenforliggende konstruksjoner. Overflatene må derfor jevnlig observeres og kontrolleres for evt. videre utvikling.

UNDERETASJE > BAD

TG 3 Sluk, membran og tettesjikt

Sluk er plassert under badekar.
Luke er fuget tett og det er da ikke tilkomst til sluk for kontroll/vedlikehold.

Vurdering av avvik:
• Det er avvik:

Ikke tilkomst til sluk for kontroll, vedlikehold og renhold, derav TG 3.
Membran/tettesjikt er over 28 år gammel.
Det foreligger ikke dokumentasjon på utførelse.

Konsekvens/tiltak
• Tiltak:

Grunnet alder så anbefales det rehabilitering av bad som helhet.

Kostnadsestimat: 200 000 - 500 000

UNDERETASJE > BAD

TG 1 Sanitærutstyr og innredning

Inventar er kontrollert og det er ikke registrert avvik utover normal slitasje og elde.

UNDERETASJE > BAD

TG 2 Ventilasjon

Naturlig avtrekk via ventil.
Tilluft er etablert i dør.

Vurdering av avvik:
• Rommet har kun naturlig ventilasjon.

Konsekvens/tiltak
• Elektrisk avtrekksvifte bør monteres for å lukke avviket.

UNDERETASJE > BAD

TG IU Tilliggende konstruksjoner våtrom

Tilstandsrapport

Vegger mot bad er av mur- og heltre reisverk konstruksjon.
Derav ikke muligheter for hulltaking.

LOFT > BAD

Generell

Areal: 2,8 kvm.
Fliser på gulv, malt strie på vegger og panel i himling.

Badet er innredet med: Toalett, dusj, baderomsinnredning og opplegg for vaskemaskin.

Eier opplyser om at badet er oppusset i 1993.
Det foreligger ikke dokumentasjon på utførelse/oppbygging (ikke ett krav i 1993).

Levetid iht. 700.320 - Intervaller for vedlikehold og utskifting av bygningsdeler:
- Normal tid før utskifting av gulv i våtrom med keramiske fliser direkte på membran er 10 - 30 år.
- Normal tid før utskifting av våtrom, våtromstapet er 5 - 10 år.

HELHETSVURDERING
Badet er over 30 år gammelt og har passert anbefalt levetid.
Badet bærer naturligvis noe preg av det.

Badet tilfredsstiller ikke dagens krav til våtrom og har ikke tilfredsstillende tettesjikt.

Badet opplyses å fungere i dag, men blir allikevel anbefalt rehabilitert grunnet alder og rest levetid.

LOFT > BAD

TG 1 Overflater vegger og himling

Overflater er kontrollert og det blir ikke registrert avvik utover normal slitasje og elde.

LOFT > BAD

TG 2 Overflater Gulv

Overflater og fall er kontrollert, følgende er registrert:

- 10 - 20 mm fall målt 80 cm fra sluk.
- 15 mm fall fra badegulv v/dør til sluk.
- 70 mm terskel v/dør.

Ved enkel vanntest i nedslagsfelt i dusjsone så gikk vann mot sluk.

Vurdering av avvik:
• Det er avvik:

Det er noe ujevnheter/skjevheter i fliser.

Konsekvens/tiltak
• Tiltak:

Slike avvik kan indikere på bevegelser/endringer i bakenforliggende konstruksjoner. Overflatene må derfor jevnlig observeres og kontrolleres for evt. videre utvikling.

LOFT > BAD

TG 2 Sluk, membran og tettesjikt

Sluk av støpejern.
Ikke mulig å konstatere utførelse, membran eller tettesjitk i sluk.

Vurdering av avvik:

• Det er avvik:

Badet har ikke membran/tettesjikt iht. Dagens krav/standard.
Membran/tettesjikt er over 30 år gammel.
Det foreligger ikke dokumentasjon på utførelse.

Konsekvens/tiltak
• Tiltak:

Grunnet alder så anbefales det rehabilitering av bad som helhet.

LOFT > BAD

TG 1 Sanitærutstyr og innredning

Inventar er kontrollert og det er ikke registrert avvik utover normal slitasje og elde.

LOFT > BAD

TG 2 Ventilasjon

Naturlig avtrekk via ventil.

Vurdering av avvik:
• Rommet har kun naturlig ventilasjon.

Tilluft er ikke etablert i dør.

Konsekvens/tiltak
• Elektrisk avtrekksvifte bør monteres for å lukke avviket.

Tilluft må da også etableres i dør.

LOFT > BAD

TG 0 Tilliggende konstruksjoner våtrom

Hulltaking er foretatt fra tilstøtende rom.
Ingen unormale forhold eller forhøyede verdier blir registrert.

KJØKKEN

1. ETASJE > KJØKKEN

TG 1 Overflater og innredning

Areal: 17,5 kvm.
1-stavs tregulv, panel på vegger og i himling.
Kjøkkeninnredning med slette fronter og heltre benkeplate med nedfelt vask av stål.
Veggmontert ventilator samt opplegg/plass for oppvaskmaskin.

Integrerte hvitevarer:
- Stekeovn.
- Micro.
- Kjøleskap.
- Platetopp.

Årstall: 2018 **Kilde:** Eier

1. ETASJE > KJØKKEN

TG 1 Avtrekk

Ventilator med avtrekk.

Tilstandsrapport

TEKNISKE INSTALLASJONER

TG 2 Vannledninger

Vannrør av kobber.
Stoppekran er plassert ved inntak.

Levetid iht. 700.320 - Intervaller for vedlikehold og utskifting av bygningsdeler:
- Normal tid før utskifting av vannrør av Pex/kobber er 25 - 75 år.

Mrk.:
Det er bare synlig deler som er kontrollert, resten er vurdert iht. Alder og evt. Fremvist dokumentsajon.

Vurdering av avvik:
• Mer enn halvparten av forventet brukstid er passert på innvendige vannledninger.

Konsekvens/tiltak
• Tidspunkt for utskiftning av vannledninger nærmer seg.
• I forbindelse med oppgradering av våtrom vil det være naturlig med utskiftning av rør.

TG 2 Avløpsrør

Avløpsrør av plast/støpejern.

Levetid iht. 700.320 - Intervaller for vedlikehold og utskifting av bygningsdeler:
- Normal tid før utskifting av avløpsrør av plast er 25 - 75 år.

Mrk.:
Det er bare synlig deler som er kontrollert, resten er vurdert iht. Alder og evt. Fremvist dokumentsajon.

Vurdering av avvik:
• Mer enn halvparten av forventet brukstid er passert på innvendige avløpsledninger.

Konsekvens/tiltak
• I forbindelse med oppgradering av våtrom vil det være naturlig med utskiftning av rør.
• Tidspunkt for utskiftning av avløpsrør nærmer seg.

TG 2 Ventilasjon

Boligen har naturlig ventilasjon via vinduer og diverse ventiler.

Boligen har ventilasjon fra oppføringstidspunkt som var normalt for boliger fra denne tidsperioden.
Denne type ventilasjon tilfredsstiller ikke dagens krav/standard.

Vurdering av avvik:
• Det er påvist mangelfull ventilasjon på ett eller flere rom i boligen.

Gjelder i all hovedsak rom under terreng og våtrom.

Konsekvens/tiltak
• Andre tiltak:

Ventilasjon er iht. Eldre forskrifter, men om boligen eller enkelte rom oppgraderes så anbefales det å også oppgradere dagens ventilasjonsløsning.

TG 1 Varmtvannstank

194 liters varmtvannstank plassert under trapp.

Levetid iht. 700.320 - Intervaller for vedlikehold og utskifting av bygningsdeler:
- Normal levetid på en varmtvannstank er 20 - 30 år.

Årstall: 2023 **Kilde:** Produksjonsår på produkt

Tilstandsrapport

TG 2 Elektrisk anlegg

Dette er en forenklet kontroll begrenset til de spørsmål og undersøkelser som forskrift til avhendingslova (tryggere bolighandel) § 2-18 inneholder. Dette kan ikke sammenlignes med en kontroll utført av offentlig myndighet (Det lokale eltilsyn) eller registrert elektrovirksomhet, og en bygningssakkyndig har verken kompetanse eller lov til å foreta en slik kontroll.

Tilstandsgraden er vurdert ut fra den forenklede og begrensede kontrollen som forskriften inneholder. El-anlegget kan ha feil og mangler som en slik forenklet undersøkelse ikke vil avdekke. Vær derfor oppmerksom på denne risikoen, og søk videre veiledning eller få en fullstendig kontroll utført av registrert elektrovirksomhet.

Sikringsskap er plassert i hall m/trapp.
Inneholder: Automatsikringer og strømmåler.
Hovedsikring på 50 ampere.

Avvik:
- Deler av el-anlegget er eldre.
- Det foreligger ikke komplett samsvarserklæring på el-anlegget.

Spørsmål til eier

1. Er det elektriske anlegget utført eller er det foretatt tilleggsarbeider på det elektriske anlegget etter 1.1.1999?
   Ja

   Eksisterer det samsvarserklæring?
   Nei

Generelt om anlegget

2. Er det tegn til at det har vært termiske skader (tegn på varmgang) på kabler, brytere, downlights, stikkontakter og elektrisk utstyr? Sjekk samtidig tilstanden på elektrisk tilkobling av varmtvannsbereder, jamfør eget punkt under varmtvannstank
   Nei

3. Er der synlig defekter på kabler eller er disse ikke tilstrekkelig festet?
   Nei

Inntak og sikringsskap

4. Er det tegn på at kabelinnføringer og hull i inntak og sikringsskap ikke er tette, så langt dette er mulig å sjekke uten å fjerne kapslinger?
   Nei

5. Finnes det kursfortegnelse, og er den i samsvar med antall sikringer?
   Ja

6. Foreta en helhetsvurdering av det elektriske anlegget, dets alder, allmenne tilstand og fare for liv og helse. Bør det elektriske anlegget ha en utvidet el-kontroll?
   Ja Vurdering av el.anlegg er basert på en standard sjekkliste og visuell befaring. Takstmann har ikke fagkompetanse på område og tilstandsgrader settes utifra standard (NS 3600). På generelt grunnlag anbefales kontroll av el.anlegg av autorisert elektrikerfirma. Det tas forbehold om skjulte feil/mangler på el.anlegg. Dersom det ikke foreligger dokumentasjon på ombygging/endring av el.anlegg må kjøper ta en viss risiko vedr. overnevnte forhold.

TG 0 Branntekniske forhold

Dette er en forenklet kontroll begrenset til de spørsmål som fremkommer under. Tilstandsgraden er basert på retningslinjer til disse spørsmålene i bransjestandarden NS3600. Dette kan ikke sammenlignes med en fullstendig kontroll av branntekniske forhold av offentlig myndighet, eller en vurdering av boligens branntekniske forhold eller prosjektering fra en rådgiver med spesialkompetanse. En bygningssakkyndig har verken kompetanse til å gi slik veiledning eller lov til å foreta en slik kontroll.

Tilstandsgraden er vurdert ut fra den forenklede og begrensede kontrollen. Det kan være feil og mangler om branntekniske forhold som en slik forenklet undersøkelse ikke vil avdekke. Vær derfor oppmerksom på denne risikoen, og søk videre veiledning eller rådgivning.

1. Er det mangler for brannslukningsutstyr i boligen iht. forskriftskrav på søknadstidspunktet, men minst Byggeforskrift 1985?
   Nei

2. Er det mangler på røykvarsler i boligen iht. forskriftskrav på søknadstidspunktet, men minst Byggeforskrift 1985?
   Nei

Tilstandsrapport

TOMTEFORHOLD

TG 2 Fuktsikring og drenering

Punktet må sees i sammenheng 'Rom under terreng'

Eier opplyser om at drenering ble utbedret i 1993 ifbm. Påbygg.
Utførelse og oppbygging er ikke kjent.

Normal elde/slitasje:
På grunn av alder og normal levetid så må man forvente at drenering ikke fungerer tilfredsstillende samt at det da blir fuktvandring grunnmur og gulv mot grunn.

Mrk.:
Drenering er ikke fullstendig kontrollert i denne rapporten da dette vil kreve inngripende tiltak. Tilstandsgrad er i all hovedsak satt på bakgrunn av alder og synlige forhold over bakkenivå utvendig.

Levetid iht. 700.320 - Intervaller for vedlikehold og utskifting av bygningsdeler:
- Normal tid før utskifting av drenssystem med drensledninger er 20 - 60 år.

Vurdering av avvik:
- Mer enn halvparten av forventet levetid på drenering er overskredet.
- Det er ut ifra observasjoner påvist indikasjoner på at drenering/tettesjikt har begrenset effekt.

Inne i kjellerrom registreres det noe saltutslag og fuktvandring i mur.

Konsekvens/tiltak
- Det må foretas nærmere undersøkelser, det kan ikke utelukkes behov for tiltak.

TG 1 Grunnmur og fundamenter

Grunnmur av betong og murkonstruksjoner.

Mrk.:
Det er svært begrenset tilkomst til grunnmur for kontroll!

Grunnmur er IKKE fullstendig kontrollert i denne rapporten da dette vil kreve inngripende tiltak. Tilstandsgrad er i all hovedsak satt på bakgrunn av alder, innvendige synlige forhold og synlige forhold over bakkenivå utvendig.

TG 2 Terrengforhold

Boligen ligger i ett skrående terreng hvor det med store nedbørsmengder kan være mye overvann.

Terreng på baksiden av boligen heller mot grunnmur.

Vurdering av avvik:
- Det er påvist dårlig fall eller flatt terreng inn mot grunnmur og dermed muligheter for større vannansamlinger.

Konsekvens/tiltak
- Det bør foretas terrengjusteringer.

KOE Konsulting AS
Stølsvegen 33
5260 INDRE ARNA

Bygninger på eiendommen

Garasje



Anvendelse

Byggeår

Kommentar
Ukjent.

Standard
Ekstern garasje bygget under uteområde fremfor boligen.
Oppført i betong- og murkonstruksjoner.

Eksterne bygninger blir ikke undersøkt i denne rapporten, dette iht. Avhendingsloven.

Vedlikehold

Merk: Bygget er ikke tilstandsvurdert

Anneks



Anvendelse

Byggeår
1997

Kommentar
Eier

Standard
Frittstående anneks innredet med bod og kontor/arbeidsrom.
Oppført i trekonstruksjoner.

Eksterne bygninger blir ikke undersøkt i denne rapporten, dette iht. Avhendingsloven.

Vedlikehold

Merk: Bygget er ikke tilstandsvurdert

KOE Konsulting AS
Stølsvegen 33
5260 INDRE ARNA

Arealer, byggetegninger og brannceller

Standard gjeldende fra 01.01.2024

Arealmålinger og arealoppsett er basert på Norsk standard 3940:2023 Areal- og volum-beregninger av bygninger. Arealet gjelder for tidspunktet da boligen ble målt


Hva er måleverdig areal?

Arealet i rommet må ha minst 1,90 m fri høyde over gulvet og minst bredde på 0,60 m. Et loft med skråtak vil for eksempel bare få registrert målbart areal der høyden er minst 1,90 m og bredden minst 0,60 m. Rommet må ha dør eller luke og gangbart gulv.

Hva er bruksareal?

BRA = BRA-i + BRA-e + BRA-b

Bruksarealet for bygningen er bruttoarealet minus arealet som opptas av yttervegger.

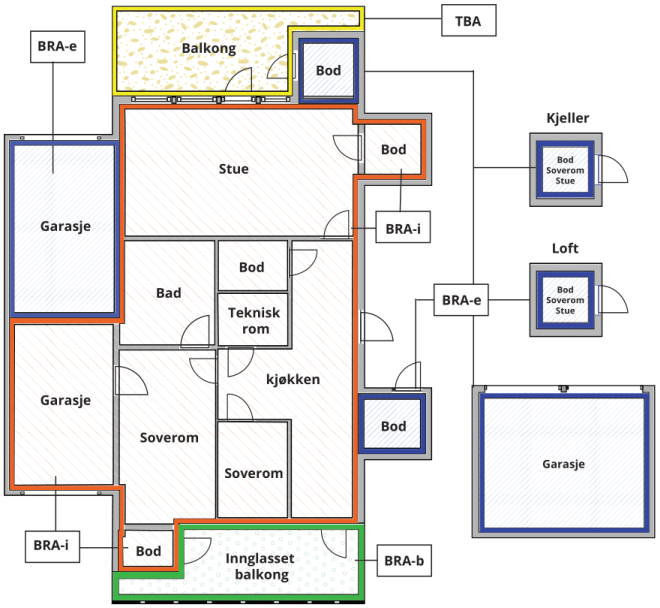



Carport og/eller garasjeplass i felles garasjeanlegg er ikke måleverdig areal

Internt bruksareal **(BRA-i)**	Arealet innenfor boenheten(e)
Eksternt bruksareal **(BRA-e)**	Arealet av alle rom utenfor boenheten(e) og som tilhører denne, slik som for eksempel boder
Innglasset balkong mv **(BRA-b)**	Arealet av innglasset balkong, veranda eller altan når denne er tilknyttet boenheten(e)
Terrasse- og balkongareal **(TBA)**	Arealet av terrasser, åpne balkonger og åpen altan tilknyttet boenheten(e)
Gulvareal **(GUA)**	Er sum av BRA (bruksareal) og ALH (areal med lav takhøyde). Areal med lav takhøyde (ALH) er ikke måleverdig areal, som skyldes skråtak og lav himlingshøyde. GUA kan opplyses i markedsføring der det er aktuelt for den konkrete boligen og kun sammen med BRA-i, for eksempel der gulvflaten har en verdi og har funksjon ved møblering og bruk av rommene. Ikke innredet areal som kaldloft, måles og oppgis normalt ikke.

Arealet kan ikke alltid fastsettes nøyaktig

Areal kan være komplisert eller umulig å måle opp nøyaktig fordi det er vanskelig å fastslå tykkelsen på innervegger, skjevheter i og utforming av bygningskonstruksjoner som karnapp, buer og vinkler som ikke er rette, åpne rom over flere etasjer og så videre.

Eiendommens markedsverdi kan ikke baseres på en matematisk beregning basert på antall kvadratmeter opplyst i rapporten. Opplysninger om areal kan altså ikke alene benyttes for å beregne eiendommens verdi.

Den bygningssakkyndige kan avdekke eventuelle bruksendringer og avvik i branncelleinndeling

Den bygningssakkyndige ser på byggetegninger hvis de er tilgjengelige og dette er en del av oppdraget,og vurderer bruken av boligen opp mot tegningene. Hvis den bygningssakkyndig avdekker at en bolig ikke ser ut til å være delt opp i brannceller etter kravene i byggteknisk forskrift på befaringstidspunktet, skal det opplyses om dette.

Reglene om bruksendring og brannceller kan være kompliserte. Søk videre faglige råd om rapporten ikke gir deg svar. Den bygningssakkyndige kan ikke vurdere og svare på alle spørsmål, og kan heller ikke vite om kommunen kan gi unntak for kravene som gjelder. Vil du vite mer?

Om brannceller

En branncelle er hele eller avgrensede deler av en bygning hvor en brann fritt kan utvikle seg uten at den kan spre seg til andre bygninger eller andre deler av bygningen i løpet av en fastsatt tid.

Om bruksendring

Bruksendring er å endre bruken av et rom fra en tillatt bruk til en annen. Dette kan kreve søknad og tillatelse, for eksempel hvis du endrer et rom fra bod til soverom eller arbeidsrom,eller hvis du endrer en bolig til to separate boliger.

Rom for varig opphold har krav til takhøyde, romstørrelse,rømningsvei og lysforhold som må være oppfylt. Du kan søke kommunen om unntak for kravene, men kan ikke regne med å få unntak for krav som går på helse og sikkerhet, for eksempel krav til rømningsvei.

Bruksendring som krever godkjenning, og som ikke er søkt bruksendret, er ulovlig. Kommunen kan etter plan- og bygningsloven kapittel 32 forfølge overtredelser. Kommunen kan pålegge deg å avslutte den ulovlige bruken, eventuelt å rette eller tilbakeføre rommet til godkjent bruk.

Arealer

Enebolig

	Bruksareal BRA m²				
Etasje	**Internt bruksareal (BRA-i)**	**Eksternt bruksareal (BRA-e)**	**Innglasset balkong (BRA-b)**	**SUM**	**Terrasse- og balkongareal (TBA)**
Underetasje	50			50	
1. Etasje	52			52	2
Loft	34			34	1
SUM	**136**				**3**
SUM BRA	**136**				

Romfordeling

Etasje	**Internt bruksareal (BRA-i)**	**Eksternt bruksareal (BRA-e)**	**Innglasset balkong (BRA-b)**
Underetasje	Bad, entré, hall m/trapp, soverom 1, toalettrom, bod, soverom 2, kjellerrom		
1. Etasje	Kjøkken, trapperom, stue, kontor		
Loft	Bad, trapperom, soverom 1, soverom 2		

Kommentar

NETTO ROMAREAL
Underetasje
- Entre: 2,3 kvm.
- Hall m/trapp: 13,4 kvm.
- Soverom 1: 12,5 kvm.
- Bad: 5,1 kvm.
- Toalettrom: 1,3 kvm.
- Soverom 2: 9,6 kvm.
- Bod: 2,3 kvm.
- Kjellerrom: Ikke målbart areal grunnet lav takhøyde, gulvareal måler 3,7 kvm.

1. Etasje
- Trapperom: 4,5 kvm.
- Kjøkken: 17,5 kvm.
- Stue: 22 kvm.
- Kontor: 5,5 kvm.

2. Etasje
- Trapperom: 5,2 kvm.
- Soverom 1: 11,5 kvm.
- Soverom 2: 12,5 kvm.
- Bad: 2,8 kvm.

Arealet oppgitt bak rombenevnelse er ca. og avvik kan forekomme. Arealene kan ikke summeres for å kontrollere BRA da innervegger, sjakter mm er ikke medregnet i disse arealene.

Lovlighet

Byggetegninger

Brannceller

Er det påvist synlige tegn på avvik i branncelleinndeling ut ifra dagens byggteknisk forskrift? ☑ Ja ☐ Nei

Kommentar: Boligbygget er oppført etter eldre byggforskrifter og tilfredsstiller dermed ikke dagens krav til branncelleinndeling.

Nyere håndverkstjenester

Er det ifølge eier utført håndverkstjenester på boligen siste 5 år? ☑ Ja ☐ Nei

Kommentar:

Krav for rom til varig opphold

Er det påvist avvik i forhold til rømningsvei, dagslysflate eller takhøyde? ☑ Ja ☐ Nei

Kommentar: Soverom 2 i underetasje tilfredsstiller ikke dagens krav til dagslys.
Takhøyde i kjellerrom er lavere en dagens krav (forøvrig noe lavere også i enkelte andre rom).

Garasje

	Bruksareal BRA m²				
Etasje	**Internt bruksareal (BRA-i)**	**Eksternt bruksareal (BRA-e)**	**Innglasset balkong (BRA-b)**	**SUM**	**Terrasse- og balkongareal (TBA)**
Underetasje		27		27	
SUM		**27**			
SUM BRA	**27**				

Romfordeling

Etasje	Internt bruksareal (BRA-i)	Eksternt bruksareal (BRA-e)	Innglasset balkong (BRA-b)
Underetasje		Garasje	

Anneks

	Bruksareal BRA m²				
Etasje	**Internt bruksareal (BRA-i)**	**Eksternt bruksareal (BRA-e)**	**Innglasset balkong (BRA-b)**	**SUM**	**Terrasse- og balkongareal (TBA)**
1. Etasje		23		23	
SUM		**23**			
SUM BRA	**23**				

Romfordeling

Etasje	Internt bruksareal (BRA-i)	Eksternt bruksareal (BRA-e)	Innglasset balkong (BRA-b)
1. Etasje		Kontor/arbeidsrom, bod	

KOE Konsulting AS
Stølsvegen 33
5260 INDRE ARNA

Befarings - og eiendomsopplysninger

Befaring

Dato	Til stede	Rolle
26.11.2025	Kristoffer Sæle	Takstingeniør
	Åsmund Ragne Rommetveit	Kunde

Matrikkeldata

Kommune	gnr.	bnr.	fnr.	snr.	Areal	Kilde	Eieforhold
4601 BERGEN	167	1193	0	0	258.9 m²	BEREGNET AREAL (Ambita)	Eiet

Adresse

Fløygaten 17

Hjemmelshaver

Søfteland Eva Margrethe, Rommetveit Åsmund Ragne

Eiendomsopplysninger

Adkomstvei

Eiendommen har adkomst via offentlig veg eller gate.

Tilknytning vann

Eiendommen er tilknyttet offentlig vannforsyning via private stikkledninger.

Tilknytning avløp

Eiendommen er tilknyttet offentlig avløpsnett via private stikkledninger.

Kilder og vedlegg

Dokumenter

Beskrivelse	Dato	Kommentar	Status	Sider	Vedlagt
Egenerklæring	26.11.2025		Gjennomgått		Nei
Eier	26.11.2025	Eier har gitt generelle opplysninger om boligen.	Gjennomgått		Nei
Eiendomsverdi.no	26.11.2025	Kontroll av tidligere areal samt opplysninger om evt. Oppussing/vedlikehold.	Gjennomgått		Nei

Revisjoner

Versjon	Ny versjon	Kommentar
1	26.11.2025	
2	26.11.2025	

For gyldighet på rapporten se forside

Forutsetninger

Tilstandsrapportens avgrensninger

FORUTSETNINGER SPESIELT FOR RAPPORTEN

Denne tilstandsrapporten er utarbeidet i henhold til minimumskravene fastsatt i avhendingsloven (lov om avhending av fast eigedom) og tilhørende forskrift. Det presiseres at rapporten **ikke** er en fullstendig teknisk gjennomgang av eiendommen, men kun omhandler de bygningsdeler og forhold som omfattes av forskriftens krav til en **tilstandsrapport med minimumsomfang**.

Rapporten vurderer og beskriver kun følgende hovedpunkter, slik disse er tilgjengelige for visuell inspeksjon uten inngrep eller demontering:

1. Våtrom.
2. Kjøkken (overflater, innredning, vann- og avløpsrør).
3. Innvendige vann- og avløpsrør.
4. Varmtvannsbereder.
5. Vannbåren varme.
6. Varmesentraler.
7. Ventilasjon.
8. Takkonstruksjon, taktekking og skorstein over tak.
9. Loft (konstruksjonoppbygging).
10. Yttervegger.
11. Vinduer og ytterdører.
12. Balkonger, verandaer og lignende.
13. Krypekjellere.
14. Rom under terreng.
15. Grunnmur.
16. Drenering.
17. Terrengforhold.
18. Elektrisk anlegg.

I mindre sameier/borettslag hvor det er mindre en 4 boenheter så blir ikke felles eiet bygningsmasse vurdert/undersøkt, bare enkelt beskrevet. Dette kan gjelde:

1. Takkonstruksjon, taktekking og skorstein over tak.
2. Loft (konstruksjonoppbygging).
3. Yttervegger.
4. Krypekjellere.
5. Rom under terreng.
6. Grunnmur.
7. Drenering.
8. Terrengforhold.

Dersom boenheten allikevel har en svært direkte tilknytting til overnevnte bygningsdel så kan den allikevel bli vurdert.

Rapporten bygger utelukkende på **visuell inspeksjon** og enkle fuktmålinger med ikke-destruktive metoder. Det er ikke foretatt åpning av konstruksjoner, bruk av avansert måleutstyr eller kontroll av skjulte installasjoner. Kjøper oppfordres derfor til å foreta ytterligere undersøkelser ved behov.

Denne rapporten må ikke forveksles med en fullstendig teknisk tilstandsanalyse.

STRUKTUR OG REFERANSENIVÅ

•Rapporten baserer seg på krav i forskrift til avhendingslova (tryggere bolighandel). Rapportens struktur, metode og begrepsbruk følger i hovedsak Norsk Standard NS 3600:2018 (teknisk tilstandsanalyse ved omsetning av bolig), samt Takstbransjens retningslinjer for arealmåling når det gjelder fordeling mellom P-areal og S-areal.

•Bygningssakkyndig er ikke ansvarlig for tilbakeholdt eller uriktig informasjon, som har betydning for tilstandsvurderingen. Rapporten beskriver avvik, det vil si en tilstand som er dårligere enn referansenivået. Rapporten vil normalt ikke fremheve positive sider ved boligen ut over det som fremgår av tilstandsgradene.

•For anbefalte tiltak ved TG2 og TG3 må du vurdere om tiltakene er nødvendige og lønnsomme. Hva det vil koste å utbedre rom eller bygningsdeler vil avhenge av registrerte avvik og tiltak som kommer frem i rapporten. Anslaget er gitt på generelt grunnlag basert på prisintervaller. Anslaget må ikke forveksles med en konkret vurdering og tilbud fra en entreprenør eller håndverker. Utbedringskostnadene vil også avhenge av personlige preferanser og markedspris på materialer og tjenesteyter.

•Vurdering mot byggeregler

Den bygningssakyndige vil vurdere boligen mot hvordan det var vanlig å bygge og regler som gjaldt på søknadstidspunktet. Noen rom og bygningsdeler slik som bad og vaskerom, og forhold som gjelder sikkerhet mot brann, rekkverk og trapper osv., vil den bygningssakkyndige vurdere mot dagens regelverk. Etter dagens regelverk vil disse kunne få en tilstandsgrad 2 eller 3 uten at det nødvendigvis er krav om at avviket må utbedres.

PRESISERINGER

Tilstandsrapporten gjelder hovedbygget. Tilleggsbygninger, som for eksempel garasje, gis kun en enkel beskrivelse.

Avvik er vurdert ut fra tekniske forskrifter på godkjenningstidspunktet for bygget. Noen bygningsdeler er vurdert etter gjeldende teknisk forskrift på befaringstidspunktet. Dette gjelder blant annet:

i. våtrom (bad, vaskerom) og andre fuktutsatte rom

ii. forhold knyttet til brann, rømming, sikkerhet, for eksempel rekkverkshøyder/åpninger, ulovlige bruksendringer, brannceller osv.

•For skjulte konstruksjoner, som vann og avløp uten dokumentasjon, er kvalitet og alder vurdert.

•Fastmonterte installasjoner, for eksempel innfelt belysning og høyttalere, skal ikke demonteres for å sjekke dampsperren bak. Dette er av hensyn til bygningssakkyndiges kompetanse og risikoen for skade.

•Kontroll av fukt i konstruksjonen ved hulltaking i bad og vaskerom (våtrom), rom under terreng (kjelleretasje, underetasje og sokkeletasje) eller andre bygningsdeler, skal skje etter eiers aksept. Hulltaking av våtrom og rom under terreng kan i visse tilfeller unnlates (ref. forskrift til avhendingslova).

•Kontroll av romfunksjoner for P-ROM blir bare utført når det ikke foreligger godkjente og byggemeldte tegninger, eller når tegninger ikke stemmer med dagens bruk.

•Bygningssakkyndig gir en forenklet vurdering av branntekniske forhold og elektriske installasjoner i boligen hvis det er mer enn fem år siden siste el-tilsyn. Ved behov for grundigere undersøkelser, kan bygningssakkyndig anbefale boligkjøper ta kontakt med offentlige myndigheter eller en kvalifisert elektrofaglig fagperson.

TILLEGGSUNDERSØKELSER

Etter avtale med eier kan tilstandsanalysen utvides til også å

Forutsetninger

omfatte tilleggsundersøkelser utover minimumskravet i forskriften.

BEFARINGEN

Rapporten gir en vurdering av byggverk og bygningsdeler som bygningssakkyndig har observert, og som fremkommer av forskrift til avhendingslova. Rapporten er likevel ingen garanti for at det ikke kan finnes skjulte feil, skader og mangler. NS 3600:2018 (teknisk tilstandsanalyse ved omsetning av bolig) har undersøkelsesnivå 1 til 3, hvor nivå 1 er det laveste og basert på visuell observasjon. Rapporten er basert på undersøkelsesnivå 1, med noen få unntak: våtrom og rom under terreng.

I praksis betyr dette at:

•befaringen skal begrenses til kun visuelle observasjoner på tilgjengelige flater uten fysiske inngrep (f.eks. riving).

•flater som er skjult av snø eller på annen måte ikke er tilgjengelig eller skjult, blir ikke kontrollert.

•det blir ikke utført funksjonsprøving av bygningsdeler, som isolasjon, piper, ventilasjon, elektrisk anlegg, osv.

•det gis ikke en vurdering av boligens tilbehør, hvite- og brunevarer og annet inventar. Dette gjelder også integrert tilbehør.

•inspisering av yttertak er basert på det som er synlig, normalt på innsiden fra loftet og utvendig fra stige/bakkenivå. I en del situasjoner er det ikke sikkerhetsmessig forsvarlig å undersøke taket fra utsiden, og da vil vurderingen være basert på alder og materialer.).

•stikkprøvetakninger er tilfeldig valgt og kan innebære kontroll under overflaten med spiss redskap eller lignende.

UTTRYKK OG DEFINISJONER

•Referansenivå: kravet til bygningsdelen eller rommet på byggetidspunktet.

•Tilstand: byggverkets eller bygningsdelens tekniske, funksjonelle eller estetiske status på et gitt tidspunkt.

•Symptom: forhold som gir indikasjon på hvilken tilstand et byggverk eller en bygningsdel befinner seg i. Benyttes ved beskrivelse av avvik og alder.

•Skadegjørere: i hovedsak råte, sopp og skadedyr.

•Fuktsøk: overflatesøk med egnet søkeutstyr som fuktindikator eller visuelle observasjoner.

•Fuktmåling: måling av fuktinnhold i materiale eller i bakenforliggende konstruksjon ved bruk av egnet måleutstyr, blant annet hammerelektrode og pigger.

•Hulltaking: boring av hull for inspeksjon og fuktmåling i risikoutsatte konstruksjoner, primært i tilstøtende vegger til bad, utforede kjellervegger og eventuelt i oppforede kjellergulv.

•Normal slitasjegrad: forventet slitasje av materiale i overflaten som er basert på enkle visuelle observasjoner. Kan vurderes sammen med bygningsdelens alder.

•Forventet gjenværende brukstid: anslått tid et byggverk eller en del av et byggverk vil kunne tjene sitt formål (NS 3600:2018, termer og definisjoner punkt 3.9).

AREALBEREGNING FOR BOENHETER

•Areal fastsettes etter Forskrift til avhendingsloven og Norsk Standard 3940 Areal- og volum-beregninger av bygninger fra 2023.

•Areal oppgis i hele kvadratmeter i rapporten, og gjelder for det tidspunkt oppmålingen fant sted.

•Bruksareal (BRA) er det måleverdige arealet som er innenfor omsluttede vegger målt i gulvhøyde (bruttoareal minus arealet som opptas av yttervegger). I tillegg til gulvhøyde gjelder regler om fri bredde for at arealet skal være måleverdig, med betydning for BRA av for eksempel loft med skråtak. BRA består av internt bruksareal (BRA-i), eksternt bruksareal (BRA-e) og innglasset balkong mv (BRA-b). Terrasse- og balkongareal (TBA) opplyses der tilstandsrapporten skal benyttes i boligomsetningen og der det er aktuelt. I tillegg kan gulvareal (GUA) og areal med lav takhøyde (ALH) opplyses sammen med BRA der det er aktuelt og en del av oppdraget. Rom skal ha atkomst og gangbart gulv for å kunne regnes som BRA/måleverdig areal.

•Arealet måles og oppgis dersom arealet oppfyller krav til måleverdighet, slik som at arealet må ha minst en bredde på 0,6m og minst en høyde på 1,9 m osv. Et rom kan være i strid med teknisk forskrift og mangle godkjennelse hos kommunen for den aktuelle bruken, uten at dette får betydning for om arealet måles og oppgis i tilstandsrapporten. Når arealet måles tas det ikke hensyn til om arealet er lovlig oppført eller om bruken er lovlig, bruksendringer, lysforhold eller andre sikkerhetsmangler.

•Eiendommens markedsverdi kan ikke baseres på en rent matematisk beregning i forhold til antall kvadratmeter opplyst i rapporten. Opplysninger om areal kan altså ikke alene benyttes for beregning av eiendommens verdi.

•Rom som ligger utenfor boenheten, men som eier har påvist og/eller opplyst at tilhører boenheten, er oppmålt og inkludert i BRA-e. Det er ikke fremvist dokumentasjon på at rommet tilhører boenheten, med mindre dette er angitt særskilt. Rom utenfor boenheten kan omdisponeres av borettslaget/sameiet og dette kan påvirke boligens BRA. Vær oppmerksom på at NS 3940:2023 og eierseksjonsloven har ulik definisjon av fellesareal. Ved arealmåling gjelder NS 3940:2023 som definerer fellesareal slik: “Delen av bygning som brukes av to eller flere bruksenheter eller til bygningens forvaltning, drift eller vedlikehold.

•I en overgangsperiode skal rapporter som benyttes i boligomsetningen eller dersom det er en del av oppdraget også opplyse om fordelingen mellom P-ROM og S-ROM med utgangspunkt i definisjonene som fremkommer av veiledningen til Norsk Standard 3940 Areal- og volum-beregninger av bygninger fra 2012. Fordelingen mellom P-ROM og S-ROM er basert på veiledningen og bygningssakkyndiges eget skjønn. P-ROM er måleverdige rom som benyttes til kort eller langt opphold. S-ROM er måleverdige rom som benyttes til lagring, og tekniske rom. Bruken av et rom på befaringstidspunktet har betydning for om rommet defineres som P-ROM eller S-ROM. Dette betyr at rommet både kan være i strid med teknisk forskrift og mangle godkjennelse i kommunen for den aktuelle bruken, uten at dette vil få betydning for valg av arealkategori.

•Se øvrig informasjon om areal i rapporten, Norsk Standard 3940 (2012 og 2023) og veiledningen til disse.

PERSONVERN

KOE Konsulting AS
Stølsvegen 33
5260 INDRE ARNA

Forutsetninger

Verdi, takstingeniøren og takstforetaket behandler personopplysninger som takstingeniøren trenger for å kunne utarbeide rapporten. Personvernerklæring med informasjon om bruk av personopplysninger og dine rettigheter finner du her Personvernerklæring - iVerdi

Rapporten er oppbygget iht. Forskrift til avhendingslova (tryggere bolighandel) og Kapittel 2. Minstekrav til tilstandsrapporter.

Opplysninger om årstall og og utskiftinger/fornyelser av rom og bygningsdeler er gitt fra eier/oppdragsgiver, med mindre annet fremgår.

Lovlighet, byggesøknad mm. Er ikke undersøkt/vurdert i denne rapporten.

EGENERKLÆRINGSSKJEMA

Dato: 05.03.2026

Til orientering vil dette skjema være en del av salgsoppgaven

Meglerfirma	Mekleriet Sør AS	Oppdragsnr.	3250031
Addresse	Fløygaten 17		
Postnr.	5031	Sted	BERGEN
Selgers navn	Eva Margrethe Søfteland		
Selgers navn	Åsmund Ragne Rommetveit		

SPØRSMÅL FOR ALLE TYPER EIENDOMMER (spørsmål som besvares med «Ja», skal beskrives nærmere i «Beskrivelse»)

Innledende informasjon om salg av boligen

Er det dødsbo?

☑ Nei ☐ Ja

Salg ved fullmakt?

☑ Nei ☐ Ja

Har du kjennskap til eiendommen?

☐ Nei ☑ Ja

Når kjøpte du boligen?

2011

Hvor lenge har du bodd i boligen?:

15

Har du bodd i boligen siste 12 mnd?

☐ Nei ☑ Ja

I hvilket forsikringsselskap har du tegnet villa/husforsikring?:

Gjensidigw

Polise/avtalenr.:

81437890

Våtrom

Initialer selger:
E S
Å R

Initialer kjøper (ved oppgjørsoppdrag):

1. Kjenner du til om det er feil ved våtrom, for eksempel sprekker, lekkasje, råte, lukt eller soppskader?

☑ Nei ☐ Ja

2. Kjenner du til om det er utført arbeid på våtrom?

☑ Nei ☐ Ja, kun av faglært ☐ Ja, både av faglært og ufaglært ☐ Ja, kun av ufaglært

5. Har det blitt utført elektriske arbeider på våtrom, som for eksempel nye varmekabler, nytt el uttak eller liknende?

☐ Nei ☑ Ja, kun av faglært ☐ Ja, både av faglært og ufaglært ☐ Ja, kun av ufaglært

Beskriv hva som er utført av faglært, og av hvem:

Termostat varmekabler skiftet bad loft

Har du dokumenter fra de som utførte arbeidet som viser eller beskriver hva som ble utført, og av hvem?

☑ Nei ☐ Ja

Forklar:

Autorisert elektriker

Vann/Avløp/Rør

6. Kjenner du til om det er feil på vann/avløp, herunder rørbrudd?

☑ Nei ☐ Ja

7. Kjenner du til om det har vært tilbakeslag, tett sluk eller lignende?

☑ Nei ☐ Ja

8. Kjenner du til om det har vært utført arbeider på vann/avløp/rør?

☑ Nei ☐ Ja, kun av faglært ☐ Ja, både av faglært og ufaglært ☐ Ja, kun av ufaglært

9. Kjenner du til om det har vært utført kontroll på vann/avløp/rør?

☑ Nei ☐ Ja

10. Kjenner du til om eiendommen har privat vannforsyning eller avløp, som septik, pumpekum, avløpskvern eller liknende?

☑ Nei ☐ Ja

Yttertak

11. Kjenner du til om det er feil/utettheter/lekkasje fra tak/takrenner/nedløp/beslag?

☑ Nei ☐ Ja

12. Kjenner du til om det er utført arbeid på taktekking/takrenner/beslag?

☐ Nei ☑ Ja, kun av faglært ☐ Ja, både av faglært og ufaglært ☐ Ja, kun av ufaglært

Beskriv hva som er utført av faglært, og av hvem:

Hindenes Unneland og Juvik AS

Har du dokumenter fra de som utførte arbeidet som viser eller beskriver hva som ble utført, og av hvem?

☐ Nei ☑ Ja

Beskriv dokumentene og legg frem kopi:

Fakturaer med beskrivelse

Piper og ildsteder

13. Kjenner du til om det er problemer med mur/pipe/ildsted, for eksempel dårlig trekk, sprekker, pålegg, fyringsforbud, innkledd pipe eller liknende?

☑ Nei ☐ Ja

Mur/Fundament/Skjevheter

14. Kjenner du til om det er sprekker i mur/skjeve gulv/setningsskader eller liknende?

☑ Nei ☐ Ja

Terrasser/Fasader/Vinduer

15. Kjenner du til om det er feil/utettheter/lekkasje i terrasser/fasade/vinduer?

☑ Nei ☐ Ja

16. Kjenner du til om det er utført arbeid på terrasser/fasade/vinduer?

☑ Nei ☐ Ja, kun av faglært ☐ Ja, både av faglært og ufaglært ☐ Ja, kun av ufaglært

Kjeller/Underetasje/Krypkjeller

Har boligen underetasje, kjeller eller krypkjeller?

☐ Nei ☑ Ja

17. Kjenner du til om det er problemer med drenering/fuktinnsig/øvrig fukt eller fuktmerker i underetasje/kjeller/krypkjeller?

☑ Nei ☐ Ja

18. Har det vært utført arbeid i forbindelse med drenering?

☑ Nei ☐ Ja, kun av faglært ☐ Ja, både av faglært og ufaglært ☐ Ja, kun av ufaglært

19. Hvis boligen har kjeller og/eller rom under terreng. Kjenner du til om det er gjort endringer slik som ombygning, innredning, bruksendring osv., eller lagt gulv/kledd vegger osv.?

☑ Nei ☐ Ja

Kjenner du til om bruken av rommene i kjelleren er endret til rom for varig opphold?

☑ Nei ☐ Ja

Loft

20. Kjenner du til om det er gjort endringer på loftet (isolert, innredet, pusset opp, ombygget, bruksendret osv.)?

☑ Nei ☐ Ja, kun av faglært ☐ Ja, både av faglært og ufaglært ☐ Ja, kun av ufaglært

Elektrisk Anlegg

21. Kjenner du til om det er feil ved det elektriske anlegget?

☑ Nei ☐ Ja

22. Kjenner du til om det har vært utført arbeider på el-anlegget?

☑ Nei ☐ Ja, kun av faglært ☐ Ja, både av faglært og ufaglært ☐ Ja, kun av ufaglært

23. Kjenner du til om det elektriske anlegget har vært undersøkt eller kontrollert av el-takstmann, el-installatør, eller det lokale el-tilsynet?

☑ Nei ☐ Ja

Installasjoner (klimaanlegg, ventilasjon osv.)

24. Kjenner du til om det er feil ved slike installasjoner

☑ Nei ☐ Ja

25. Kjenner du til om det har vært utført arbeider på slike installasjoner?

☑ Nei ☐ Ja, kun av faglært ☐ Ja, både av faglært og ufaglært ☐ Ja, kun av ufaglært

26. Kjenner du til om det har vært utført kontroll av slike installasjoner?

☐ Nei ☑ Ja

Av hvem?:

Autorisert VVS-person i forbindelse med skifte av kjøkkenventilator

Er eventuelle avvik blitt utbedret?:

Ingen avvik

Oljetank

Initialer selger:
E S
Å R

Initialer kjøper (ved oppgjørsoppdrag):

27. Kjenner du til om det er nedgravd oljetank på eiendommen?

☑ Nei ☐ Ja

28. Kjenner du til om det foreligger pålegg fra kommunen om å fjerne oljetanken?

☑ Nei ☐ Ja

29. Kjenner du til om kommunen har gitt dispensasjon til at oljetanken kan bli liggende? For eksempel ved at den tømmes/saneres eller fylles igjen?

☑ Nei ☐ Ja

Offentlige godkjenninger og utleiedel

30. Kjenner du til om det er innredet/bruksendret/bygget ut/lagt gulv/kledd vegger i andre deler av boligen?

☑ Nei ☐ Ja

31. Kjenner du til andre endringer, som tilbygg, garasje, terrasse/balkong/veranda, bruksendring, fasadeendringer?

☑ Nei ☐ Ja

32. Selges boligen med utleiedel, leilighet, hybel, eller tilsvarende?

☑ Nei ☐ Ja

Skadedyr/Sopp/Mugg

33. . Kjenner du til om det er sopp/råte/mugg i boligen og/eller andre bygninger på eiendommen?

☑ Nei ☐ Ja

34. Kjenner du til om det er innsekter/skadedyr i eiendommen og/eller andre bygninger på eiendommen som skjeggkre, maur, biller, mus, rotter eller liknende?

☐ Nei ☑ Ja

Beskrivelse:

Sporadisk forekomst av sølvkre

Radon

35. Er det foretatt radonmåling?

☑ Nei ☐ Ja

Garasje/Carport

Har boligen garasje eller carport?

☐ Nei ☑ Ja

36. Kjenner du til om det er feil/utettheter/lekkasje ved garasje/carport?

☑ Nei ☐ Ja

37. Kjenner du til om det er utført arbeid på garasje/carport?

☑ Nei ☐ Ja, kun av faglært ☐ Ja, både av faglært og ufaglært ☐ Ja, kun av ufaglært

Initialer selger:
E S
Å R

Initialer kjøper (ved oppgjørsoppdrag):

Øvrige arbeider ved boligen (Skaderapporter, tilstandsvurderinger og arealmålinger)

38. Kjenner du til om det foreligger skaderapporter, tilstandsvurderinger eller målinger eller lignende om boligen, og hvor skaden og eventuell følgeskade, etter hva du vet, ikke er utbedret?

☐ Nei ☑ Ja

Oppgi type rapport:

Se tilstandsrapport utarbeidet i anledning salget.

Er forholdet utbedret?

Se tilstandsrapport utarbeidet i anledning salget.

39. Kjenner du til om det foreligger brukstillatelser eller ferdigattester for boligen, eiendommen og utførte tiltak?

☐ Nei ☑ Ja

Beskrivelse:

Ja, ferdigattest byggesak

Planer og offentlige godkjenninger

40. . Kjenner du til om det er forslag eller vedtatte reguleringsplaner/andre planer, nabovarsler/byggegodkjenninger/byggeplaner eller andre offentlige vedtak som kan medføre endinger i bruken av eiendommen eller eiendommens omgivelser?

☑ Nei ☐ Ja

41. Kjenner du til om det er påbud/heftelser/krav/manglende tillatelser ved eiendommen?

☑ Nei ☐ Ja

42. Kjenner du til om det er forhold i nabolaget som medfører plager eller sjenanse som det kan være relevant for kjøper å vite om?

☑ Nei ☐ Ja

Andre relevante forhold

43. Kjenner du til om ufaglærte har utført arbeid på eiendommen som normalt bør utføres av faglærte, utover det som er nevnt tidligere (for eksempel murerarbeid, tømrerarbeid osv.)?

☑ Nei ☐ Ja

44. Kjenner du til andre forhold av betydning som kan være relevant for kjøper å vite om for eksempel flom, rasfare, skred, grunnforhold, tinglyste forhold, private avtaler og liknende?

☑ Nei ☐ Ja

Jeg bekrefter at opplysningene er gitt etter beste skjønn. Jeg er kjent med at dersom jeg har gitt ufullstendige, uriktige eller misvisende opplysninger om eiendommen, vil forsikringsselskapet kunne søke hel eller delvis regress for sine utbetalinger eller redusere sitt ansvar helt eller delvis, jfr. vilkår for boligselgerforsikring punkt 7.1 og forsikringsavtaleloven kapittel 4.

Jeg er orientert om mitt mulige ansvar som selger etter avhendingsloven, eventuelt etter kjøpsloven (aksjeboliger), og om forsikringsgiver sitt boligselgerforsikringstilbud.

Jeg er klar over at avtale om forsikring er bindende. Jeg er også klar over at premietilbudet først kan påberopes når boligen er solgt (budaksept). Premietilbudet som er gitt av megler er bindende for forsikringsgiver i 6 – seks – måneder fra oppdragsinngåelse med megler.

Etter dette vil premien og forsikringsvilkårene kunne justeres. Når premietilbudet ikke lenger er bindende for forsikringsselskapet må egenerklæringsskjemaet signeres på nytt og eventuelle endringer påføres. Det vil da være forsikringspremien og forsikringsvilkårene på ny signeringsdato som legges til grunn.

Det kan ikke tegnes boligselgerforsikring ved følgende salg:

1. mellom ektefeller eller slektninger i rett oppstigende eller nedstigenede linje, søsken, eller
2. mellom personer som bor eller har bodd på boligeiendommen og/eller
3. når salget skjer som ledd i sikredes næringsvirksomhet/er en næringseiendom
4. etter at boligeiendommen er lagt ut for salg.
5. ved salg av helårs- og fritidsbolig er det krav til at det foreligger tilstandsrapport i henhold til Forskrift til avhendingslova (tryggere bolighandel).

Forsikringsselskapet kan ved skriftlig samtykke akseptere tegning av forsikring også i ovennevnte tilfeller. Dersom forsikringsselskapet ikke har gitt skriftlig samtykke, kan erstatningen bortfalle. Ved oppgjørsoppdrag trer forsikringen i kraft når kontrakten er signert av begge parter, begrenset til siste 12 måneder før overtakelse. Forøvrig oppfordrer selger potensielle kjøpere til å undersøke eiendommen grundig, jf avhendigsloven § 3-10 og kjøpsloven § 20 (aksjeboliger). Gyldig forsikring forutsetter at det for helårs- og fritidsbolig foreligger tilstandsrapport som er i henhold til Forskrift til avhendingslova (tryggere bolighandel)

☑ Jeg ønsker å tegne boligselgerforsikring og bekrefter at jeg har mottatt og gjennomgått forsikringsvilkårene og informasjonsbrosjyren til selger i forbindelse med tegning av eierskifteforsikring. Forsikringen trer i kraft når det foreligger en leieavtale mellom partene, begrenset til en periode på inntil tolv måneder før overtakelse. Ved oppgjørsoppdrag trer forsikringen i kraft når kontrakten er signert av begge parter, også begrenset til de siste tolv månedene før overtakelse. Jeg bekrefter herved at eiendommen ikke er en næringseiendom, og at den ikke selges som en del av næringsvirksomhet eller mellom ektefeller, direkte familiemedlemmer (i oppad- eller nedadstigende linje), søsken eller mellom personer som bor eller har bodd i boligeiendommen. For at forsikringen skal være gyldig, kreves en tilstandsrapport for helårsboliger og fritidsboliger som er i samsvar med Forskrift om avhendingslova (tryggere bolighandel). Forsikringen er ugyldig dersom den tegnes i strid med forsikringsvilkårene. Jeg forstår at eiendomsmegler ikke har fullmakt til å gjøre unntak fra disse begrensningene. Jeg er også klar over at 8 % av de totale forsikringskostnadene betales som et honorar til Söderberg & Partners.

☐ Jeg ønsker ikke å tegne boligselgerforsikring.

☐ Jeg har ikke mulighet til å tegne boligselgerforsikring i hht. vilkårene.

Dato 05.03.2026

Signert av *Eva Margrethe Søfteland*

Signert av *Åsmund Ragne Rommetveit*

Initialer selger:
E S
Å R

Initialer kjøper (ved oppgjørsoppdrag):

enova

Energiattest



Adresse **Fløygaten 17, 5031 BERGEN**	
Dato for energimerking **04.03.2026**	Merkenummer **Energiattest-2026-266286**
Bygningskategori **Småhus**	Bygningsnummer **139320026**
Gårdsnummer **167**	Bruksnummer **1193**
Seksjonsnummer **—**	Bruksenhetsnummer **H0101**



Energikarakteren

Energikarakteren angir hvor energieffektiv boligen er, inkludert oppvarmingsanlegget. Energikarakteren er beregnet ut fra den typiske energibruken for boligtypen. Beregningene er gjort ut fra normal bruk ved et gjennomsnittlig klima. Det er boligens energimessige standard og ikke bruken som bestemmer energikarakteren. Boligdata i denne attesten er beregnet ut fra opplysninger som er gitt av boligeier. Der opplysninger ikke er oppgitt, brukes typiske standardverdier for den aktuelle bygningstypen.

Boliginformasjon

Byggeår **1993**	Bygningstype **Enebolig**
Bruksareal **150,0 m²**	Oppvarmet bruksareal **150,0 m²**
Oppvarmet etasje **3**	Bygningsmateriale **Tre**
Oppvarming **Elektrisitet**	
Ventilasjon **Mekanisk avtrekk**	

Energi

Beregnet vektet levert energi i normert klima er et nøkkeltall for å vurdere en bygnings energieffektivitet, der ulike energibærere (strøm, fjernvarme, varmepumpe) vekter ulikt.

Beregnet vektet levert energi i normert klima

Pr. KVM pr. år **205,16 kWh/m²**

Beregnet levert energi i lokalt klima

Pr. KVM pr. år **197,02 kWh/m²**	Totalt levert pr. år **29 553 kWh**



Fløygaten 17, 5031 BERGEN

Detaljering

Bygningsform **Nei**	Vegger **Nei**
Vindu **Nei**	Gulv **Nei**
Takkonstruksjon **Nei**	Ytterdører **Nei**
Energibruk **Nei**	Lekkasjetall **Nei**
Solceller **Nei**	

Fløygaten 17, 5031 BERGEN

Tiltak

Bygningsmessige tiltak

Tiltak 1: Randsoneisolering av etasjeskillere

Kald trekk i randsonen av trebjelkelag kan utbedres ved å isolere bjelkelaget i randsonen. Utvendig kan man forsøke å tette vindsperra nederst på utsiden av veggen.

Tiltak 2: Montering tetningslister

Luftlekkasjer mellom karm og ramme på vinduer og mellom karm og dørblad kan reduseres ved montering av tetningslister. Lister i silikon- eller EPDM-gummi gir beste resultat.

Tiltak på elektriske anlegg

Tiltak 3: Tidsstyring av elektrisk gulvvarme / takvarme

For gulvvarme eller takvarme med styringsenhet m/termostat kan det vurderes utskiftning til ny styringsenhet med kombinert termostat- og tidsstyring. Dersom mange slike styringsenheter og/eller panelovner skiftes ut bør det vurderes et system hvor temperatur og tidsinnstillinger i ulike rom i boligen styres fra en sentral enhet. Merk at flere vanlige typer termostater også har mulighet for tidsstyring i form av aktivering av programfunksjonsknapp bak deksel, se medfølgende bruksanvisning.

Tiltak 4: Temperatur- og tidsstyring av panelovner

Evt. eldre elektriske varmeovner uten termostat skiftes ut med nye termostatregulerte ovner med tidsstyring, eller det ettermonteres termostat / spareplugg på eksisterende ovn. Dersom mange ovner skiftes ut bør det vurderes et system hvor temperatur og tidsinnstillinger i ulike rom i boligen styres fra en sentral enhet.

Tiltak 5: Tidsstyring av panelovner

Elektriske varmeovner er utstyrt med termostat men har ikke automatikk for tidsstyring / nattsenkning av temperaturen. Dersom ovnene er meget gamle kan det vurderes en utskiftning til nye ovner med termostat- og tidsstyring, eller det ettermonteres spareplugg eller automatikk for tidsstyring på eksisterende ovn.Dersom mange ovner skiftes ut bør det vurderes et system hvor temperatur og tidsinnstillinger i ulike rom i boligen styres fra en sentral enhet.

Brukertiltak

Tiltak 6: Vask med fulle maskiner

Fyll opp vaske- og oppvaskmaskinen før bruk. De fleste maskiner bruker like mye energi enten de er fulle eller ikke.

Tiltak 7: Redusér innetemperaturen

Ha en moderat innetemperatur, for hver grad temperatursenkning reduseres oppvarmingsbehovet med 5 %. Mennesker er også varmekilder; jo flere gjester – desto større grunn til å dempe varmen. Ha lavere temperatur i rom som brukes sjelden eller bare deler av døgnet. Montér tetningslister rundt trekkfulle vinduer og dører (kan sjekkes ved bruk av myggspiral/røyk eller stearinlys). Sett ikke møbler foran varmeovner, det hindrer varmen i å sirkulere. Trekk for gardiner og persienner om kvelden, det reduserer varmetap gjennom vinduene.

Tiltak 8: Luft kort og effektivt

Ikke la vinduer stå på gløtt over lengre tid. Luft heller kort og effektivt, da får du raskt skifta lufta i rommet og du unngår nedkjøling av gulv, tak og vegger.

Tiltak 9: Bruk varmtvann fornuftig

Bytt til sparedusj hvis du ikke har. For å finne ut om du bør bytte til sparedusj eller allerede har sparedusj kan du ta tiden på fylling av ei vaskebøtte; nye sparedusjer har et forbruk på kun 9 liter per minutt. Ta dusj i stedet for karbad.Skift pakning på dryppende kraner.Dersom varmtvannsberederen har nok kapasitet kan temperaturen i berederen reduseres til 70gr.

Tiltak 10: Velg hvitevarer med lavt forbruk

Når du skal kjøpe nye hvitevarer så velg et produkt med lavt strømforbruk. Produktene deles inn i energiklasser fra A til G, hvor A er det minst energikrevende. Mange produsenter tilbyr nå varer som går ekstra langt i å være energieffektive. A+ og det enda bedre A++ er merkinger som har kommet for å skille de gode fra de ekstra gode produktene.

Tiltak 11: Spar strøm på kjøkkenet

Ikke la vannet renne når du vasker opp eller skyller. Bruk kjeler med plan bunn som passer til platen, bruk lokk, kok ikke opp mer vann enn nødvendig og slå ned varmen når det har begynt å koke. Slå av kjøkkenventilatoren når det ikke lenger er behov. Bruk av microbølgeovn til mindre mengder mat er langt mer energisparende enn komfyren. Tin frossenmat i kjøleskapet.Kjøl - og frys skal avrimes ved behov for å hindre unødvendig energibruk og for høy temperatur inne i skapet / boksen (nye kjølekap har ofte automatisk avriming). Fjern støv på kjøleribber og kompressor på baksiden. Slå av kaffetraker når kaffen er ferdig traktet og bruk termos. Oppvaskmaskinen har innebygde varmeelementer for oppvarming av vann og skal kobles til kaldvannet, kobles den til varmtvannet øker energibruken med 20 - 40 % samtidig som enkelte vaske - og skylleprosesser foregår i feil temperatur.

Tiltak 12: Følg med på energibruken i boligen

Gjør det til en vane å følge med energiforbruket. Les av måleren månedlig eller oftere for å være bevisst energibruken. Ca halvparten av boligens energibruk går til oppvarming.

Tiltak 13: Slå el.apparater helt av

Elektriske apparater som har stand-by modus trekker strøm selv når de ikke er i bruk, og må derfor slås helt av.

Tiltak 14: Slå av lyset og bruk sparepærer

Slå av lys i rom som ikke er i bruk. Utnytt dagslyset. Bruk sparepærer, spesielt til utelys og rom som er kalde eller bare delvis oppvarmet.

Tiltak 15: Tiltak utendørs

Monter urbryter (koblingsur) på motorvarmeren slik at den ikke står på mer enn nødvendig. Skift til sparepærer. Sparepærer på 5, 7, 11, 15, og 20 W tilsvarer glødelamper på henholdsvis 25, 40, 60, 75 og 100 W, og de varer dessuten lenger, 8.000-15.000 timer mot 1.000-2.500 timer for glødelamper. Det kan monteres fotocelle på utebelysningen slik at det automatisk går av/på etter dagslyset/mørket. Eller det kan monteres bevegelsessensor slik at lyset kun går på ved bevegelse og slås av automatisk etter forhåndsinnstilt tid. For snøsmelteanlegg som kun er manuelt styrt av/på eller ift. lufttemperatur kan det installeres automatikk slik at snøsmelteanlegget både er temperatur- og nedbørsstyrt dvs. når det registreres nedbør og kulde samtidig.

Tiltak utendørs

Tiltak 16: Montere automatikk på utebelysning

Det kan monteres fotocelle på utebelysningen slik at det automatisk går av/på etter dagslyset/mørket. Eller det kan monteres bevegelsessensor slik at lyset kun går på ved bevegelse og slås av automatisk etter forhåndsinnstilt tid.

Tiltak 17: Termostat- og nedbørsstyring av snøsmelteanlegg

Snøsmelteanlegget er kun manuelt styrt, eller styres kun etter lufttemperatur. Det installeres automatikk slik at snøsmelteanlegget både er temperatur- og nedbørsstyrt. Det kan være i form av en temperatur- og snøføler i bakken, med temperatur - og fuktføler i luften.Snøsmelteanlegget aktiveres kun ved behov dvs.når det registreres nedbør og kulde samtidig.

Tiltak 18: Skifte til sparepærer på utebelysning

Sparepærer på 5, 7, 11, 15, og 20 W tilsvarer glødelamper på henholdsvis 25, 40, 60, 75 og 100 W. Sparepærer gir like mye lys som vanlige glødelamper, men bruker bare rundt 20% av energien. De varer dessuten lenger, 8.000-15.000 timer mot 1.000 - 2.500 timer for glødelamper.

Tiltak 19: Montere urbryter på motorvarmer

Det monteres urbryter (koblingsur) på motorvarmeren slik at den ikke står på mer enn nødvendig.

Tiltak på luftbehandlingsanlegg

Tiltak 20: Montere urstyring på avtrekksvifter / ventilasjonsanlegg

Det bør undersøkes hvorvidt ventilasjonsanlegget har mulighet for trinnvis regulering av luftmengden (1,2,3 eller max/normal/min) og evt. urstyring tilknyttet denne funksjonen. Det bør evt. ettermonteres et ukesur som styrer luftmengdene avhengig av brukstiden. For boliger bør ikke ventilasjonen stoppes når boligen ikke er i bruk, men det bør være en minsteventilasjon på ca 0,2 l/s pr. m².

Tiltak 21: Installere ventilasjonsanlegg med varmegjenvinner til erstatning for mekanisk ventilasjon

Boligen har mekanisk ventilasjon, dvs. at luftutskiftning (medfølgende varmetap) skjer uten varmegjenvinning. Det kan vurderes å installere et balansert ventilasjonsanlegg, som gir varmegjenvinning fra avkastluften. Nytt anlegg med både ur- og mengdestyring vil gi muligheter for behovsstyring og dermed energisparing. Ventilasjonsanlegget kan ha et vannbårent eller elektrisk varmebatteri.

Om grunnlaget for energimerket

Enova er ansvarlig for energimerkeordingen. Energimerket beregnes på grunnlag av oppgitte opplysninger om boligen. For informasjon som ikke er oppgitt, brukes typiske standardverdier for den aktuelle bygningstypen fra tidsperioden den ble bygd i. Beregningsmetodene for energikarakteren baserer seg på NS 3031.

https://www.enova.no/energimerking

Spørsmål om energiattesten

Spørsmål om energiattesten, energimerkeordningen eller gjennomføring av energieffektivisering og tilskuddsordninger kan rettes til Enova Svarer.

For ytterligere råd og veiledning om effektiv energibruk se våre nettsider.

https://www.enova.no

BERGEN KOMMUNE

PLANINFORMASJON

Byrådsavdeling for klima, miljø og byutvikling

Plan- og bygningsetaten

Planinformasjon for gnr/bnr 167/1193/0/0
Utlistet 26. september 2025

Om rapporten

Opplysningene er fremkommet etter en teknisk analyse av kartdataene der eiendommens utstrekning er sammenholdt med ulike arealplaners utstrekning (omkretser). Følgende plannivåer er testet:

- *Gjeldende kommuneplans arealdel inkl. kommunedelplaner og kommunedelplaner under arbeid*
- *Reguleringsplaner i vertikalnivå 'under grunnen', 'på grunnen', 'over grunnen' og 'på bunnen'*
- *Reguleringsplaner under arbeid*

I den grad vektoriserte (geometriske) arealformålsflater, hensynsoner, båndleggingerog restriksjoner eksisterer blant kartdataene er også disse testet og kvantifisert på eiendommen.

I tillegg til overnevnte testes eiendommens beliggenhet i forhold til noen aktuelle planrelaterte temaer som område for midlertidig tiltaksforbud og ulike typer støysoner. Videre testes også forekomster av gjeldende planer og planer under arbeid, samt godkjente tiltak (byggesaker) som ligger nærmere enn 100 meter fra eiendommens yttergrenser.

Mer informasjon om angitte planer som berører eiendommen kan hentes i Bergen kommunes digitale planregister.

Informasjon om plan- og byggesaker knyttet til eiendommen er tilgjengelig i kommunens nettbaserte saksinnsynsløsning.

For øvrig er det lagt hyperkoblinger på arealplan-id'er (plannumre) og saksnumre for med dette kunne foreta direkteoppslag i nevnte informasjonssystemer.

Forklaring plantype

20 - Kommuneplanens arealdel
21 - Kommunedelplan
22 - Mindre endring av kommune(del)plan
30 - Eldre reguleringsplan
31 - Mindre reguleringsendring
32 - Bebyggelsesplan iht. reguleringsplan (PBL 1985)
33 - Bebyggelsesplan iht. kommuneplanens arealdel (PBL 1985)
34 - Områderegulering
35 - Detaljregulering

Forklaring planstatus

0 - Kun opprettet sak (foreløpig ikke annonsert)
1 - Planlegging igangsatt
2 - Planforslag
3 - Endelig vedtatt arealplan
4 - Opphevet
5 - Utgått/erstattet
6 - Vedtatt plan med utsatt rettsvirkning
8 - Overstyrt
9 - Avvist
10 - Uaktuell/trukket

Påliteligheten av analyseresultatene henger nøye sammen med eiendommens oppmålingskvalitet. Av denne grunn er utvalgt matrikkelinformasjon om eiendommen oppgitt innledningsvis. Legg her spesielt merke til *arealkvalitet* og eventuelle *arealmerknader* knyttet til eiendomsteig(ene). Mer informasjon om eiendommen i Kartverkets innsynsløsning Se eiendom.

I tilfelle matrikkelenheten er part i et jordsameie (brukssameie) med andre matrikkelenheter eller matrikkelenheten har felles teig med annen matrikkelenhet, inngår arealet av felles teig(er) i analysen. Dersom matrikkelenheten er registrert som eier av del av annen matrikkelenhet (ikke jordsameie/brukssameie), inngår imidlertid ikke arealet av teig(er) til det registrerte realsameiet i beregningen.

Eiendommens teiger beskrevet i Matrikkelen

Teigid	Type	Snr	Hovedteig	Beregnet areal	Arealkvalitet	Arealmerknad	Inngår i rapporten
261241607	Grunneiendom	0	Ja	258,9 m²	Sikker	-	Ja

Dekningsgrad refereres her til prosentvis geometrisk dekning av eiendommen. I enkelte tilfeller vil også arealplaner som kun tangerer eiendommen vises i utlistingen.

Reguleringsplaner under arbeid

PlanID	Plantype	Plannavn	Saksnr	Dekningsgrad
71720000	35	Bergenhus, Bybanen, Delstrekning Kaigaten - Sandviken	202416958	100,0 %

Kommuneplan

PlanID	Plannavn	Ikrafttrådt	Dekningsgrad
65270000	KOMMUNEPLANENS AREALDEL 2018	19.06.2019	100,0 %

Arealformål i kommuneplanen

PlanID	Arealstatus	Arealformål	Beskrivele	Områdenavn	Dekningsgrad
65270000	2 - Framtidig	1001 - Bebyggelse og anlegg	Ytre fortettingssone	Y1	100,0 %

Hensynssoner Angitt hensyn - kulturmiljø i kommuneplanen

PlanID	Hensynssonetype	Hensynssonenavn	Beskrivele	Dekningsgrad
65270000	KpAngittHensynSone	H570_7	Historisk sentrum	100,0 %
65270000	KpAngittHensynSone	H570_2	Wesselengen	100,0 %

Bestemmelsesområder i kommuneplanen

PlanID	Bestemmelseområde	Bestemmelsehjemmel	Dekningsgrad
65270000	#4	5 - Byggegrense, utb.volum, funksjonskrav	100,0 %

Temakart blågrønne strukturer

Temakart sammenhengende blågrønne strukturer

Kommunedelplan(er)

PlanID	Plannavn	Status	Ikrafttrådt	Dekningsgrad
15750000	BERGENHUS. KDP SANDVIKEN - FJELLSIDEN NORD	3 - Endelig vedtatt arealplan	19.02.2001	100,0 %

Arealformål i kommunedelplan

PlanID	Arealstatus	Arealformål	Dekningsgrad
15750000	1 - Nåværende	110 - Boligområder	100,0 %
15750000	1 - Nåværende	155 - Bygn. med særskilt allmennyttig formål	< 0,1 % (0,0 m²)

Planer i nærheten av eiendommen

PlanID	Plantype	Plannavn	Planstatus	Saksnr
71740000	20	Kommuneplanens arealdel KPA 2027	1	202417461
5330000	30	BERGENHUS. ØVRE BLEKEVEIEN 1, TIDLIGERE SKANSEN BRANNSTASJONS OMGIVELSER	3	-
5200000	30	BERGENHUS. FJELLSIDEN NORD STRØK 37, 38 OG 39	3	-

Godkjente tiltak i nærheten av eiendommen

Eiendom	Bygningsnr	Endring	Bygningstype	Status	Dato	Saksnr
167/1239	139320530-2	Tilbygg	Store sammenbygde boligbygg på 2 etg.	Igangsettingstillatelse	03.05.2024	202226114
167/1027	139318277-1	Tilbygg	Store sammenbygde boligbygg på 2 etg.	Rammetillatelse	03.07.2025	202512308
167/1027	25190289	-	Garasjeuthus anneks til bolig	Bygning godkjent for riving/brenning	03.07.2025	-
167/1747	139855957	-	Garasjeuthus anneks til bolig	Bygning godkjent for riving/brenning	03.12.2020	202019519

Andre opplysninger

Skrevet ut 26. september 2025

BERGEN
KOMMUNE

Planinformasjon

Opplysningene er gitt etter de dokumenter som finnes i vårt arkiv med direkte betydning for eiendommen og gir ingen garanti med hensyn til fremtidige planer.
Denne informasjonen ikke er uttømmende, og at det gjøres oppmerksom på at det kan være feil i datagrunnlaget. Noen plankart er av eldre kvalitet med dårlig oppløsning og de inneholder heller ikke tegnforklaring til fargebruken. For å unngå feiltolkning bør det for nærmere oppklaring tas kontakt med seksjon for GIS og plandata ved Plan- og bygningsetaten.

Plannivåene
De etterfølgende plannivåene vedtas av Bergen bystyre, kun reguleringsplan gir rettsvirkning til ekspropriasjon, med virkning i 10 år regnet fra kunngjøring av bystyrets vedtak.

Kommuneplan
Kommuneplanens areadel er et virkemiddel for å sikre at arealbruken i kommunen bidrar til å nå de mål som blir vedtatt for kommunens utvikling. Arealdelen brukes for å vise områder der kommunen ønsker en spesiell planinnsats på kommunedelplan- og detaljplannivå, og til å illustrere arealer som er viktige å forvalte på bestemte måter.
Arealdelen inngår i kommuneplanens langsiktige del. Den skal ta utgangspunkt i kommuneplanens overordnede retningslinjer for den fysiske, økonomiske, sosiale og kulturelle utviklingen i kommunen. Arealdelen skal samtidig legges til grunn for og sikre gjennomføringen av de nasjonale og regionale retningslinjene for arealpolitikken.
Kommuneplanens arealdel er rettslige bindende for alle arbeid og tiltak som omfattes av Plan- og bygningsloven. Det betyr at grunneiere, rettighetshavere og myndighetene er juridisk bundet av planen. Kommuneplanen skal opp til kommunestyret til vurdering i gjennomsnitt hvert fjerde år.
Kommuneplanens arealdel 2018 - 2030, KPA 2018. Arealplan-ID 65270000 ble vedtatt i Bergen bystyre onsdag 19.juni 2019.
Les mer her: https://www.bergen.kommune.no/hvaskjer/tema/kommuneplanens-arealdel-2018

Kommunedelplan
Kommunedelplanene er en del av kommuneplanens arealdel, men kan for eksempel være en mer detaljert utdyping for et geografisk område som tettsted, kystsonen eller et bestemt tema med tilhørende kartdel med bestemmelser. En kommunedelplans arealdel har formelt samme innhold, behandlingsform og rettsvirkning som en kommuneplan. I likhet med arealdelen for hele kommunen består den geografiske kommunedelplanen av kart og bestemmelser med tilhørende planbeskrivelse.

Reguleringsplan
Hensikten med reguleringsplan, er å fastsette mer i detalj hvordan grunnen innenfor planens begrensningslinje skal nyttes eller vernes. Reguleringsplan er også i mange tilfeller nødvendig rettsgrunnlag for gjennomføring av tiltak og utbygging, herunder ved eventuell ekspropriasjon.
Reguleringsplan består av ett eller flere kart med eventuelle tilhørende bestemmelser.
Planen kan inneholde ett eller flere hoved- og/eller underformål, hver for seg eller i kombinasjon, eventuelt i rekkefølge.
Planen gjelder på ubestemt tid inntil den blir endret eller opphevet. Imidlertid kan ny arealdel til kommuneplan sette rettsvirkningene av reguleringsplanen helt eller delvis til side.
En reguleringsplan vil virke fremover i tid slik at den bare fanger opp nye tiltak og ny/endret bruk av arealer.

BERGEN KOMMUNE

Kommuneplanens arealdel


Byrådsavdeling for klima, miljø og byutvikling
Plan- og bygningsetaten
Målestokk: 1:1000
Dato: 26.09.2025

Arealplan-ID: 65270000
Gnr/Bnr/Fnr: 167/1193/0/0
Adresse: Fløygaten 17


N

For fullstendig oversikt over gjeldende plansituasjon, se https://www.arealplaner.no/bergen4601

Eiendomsmarkering (1)

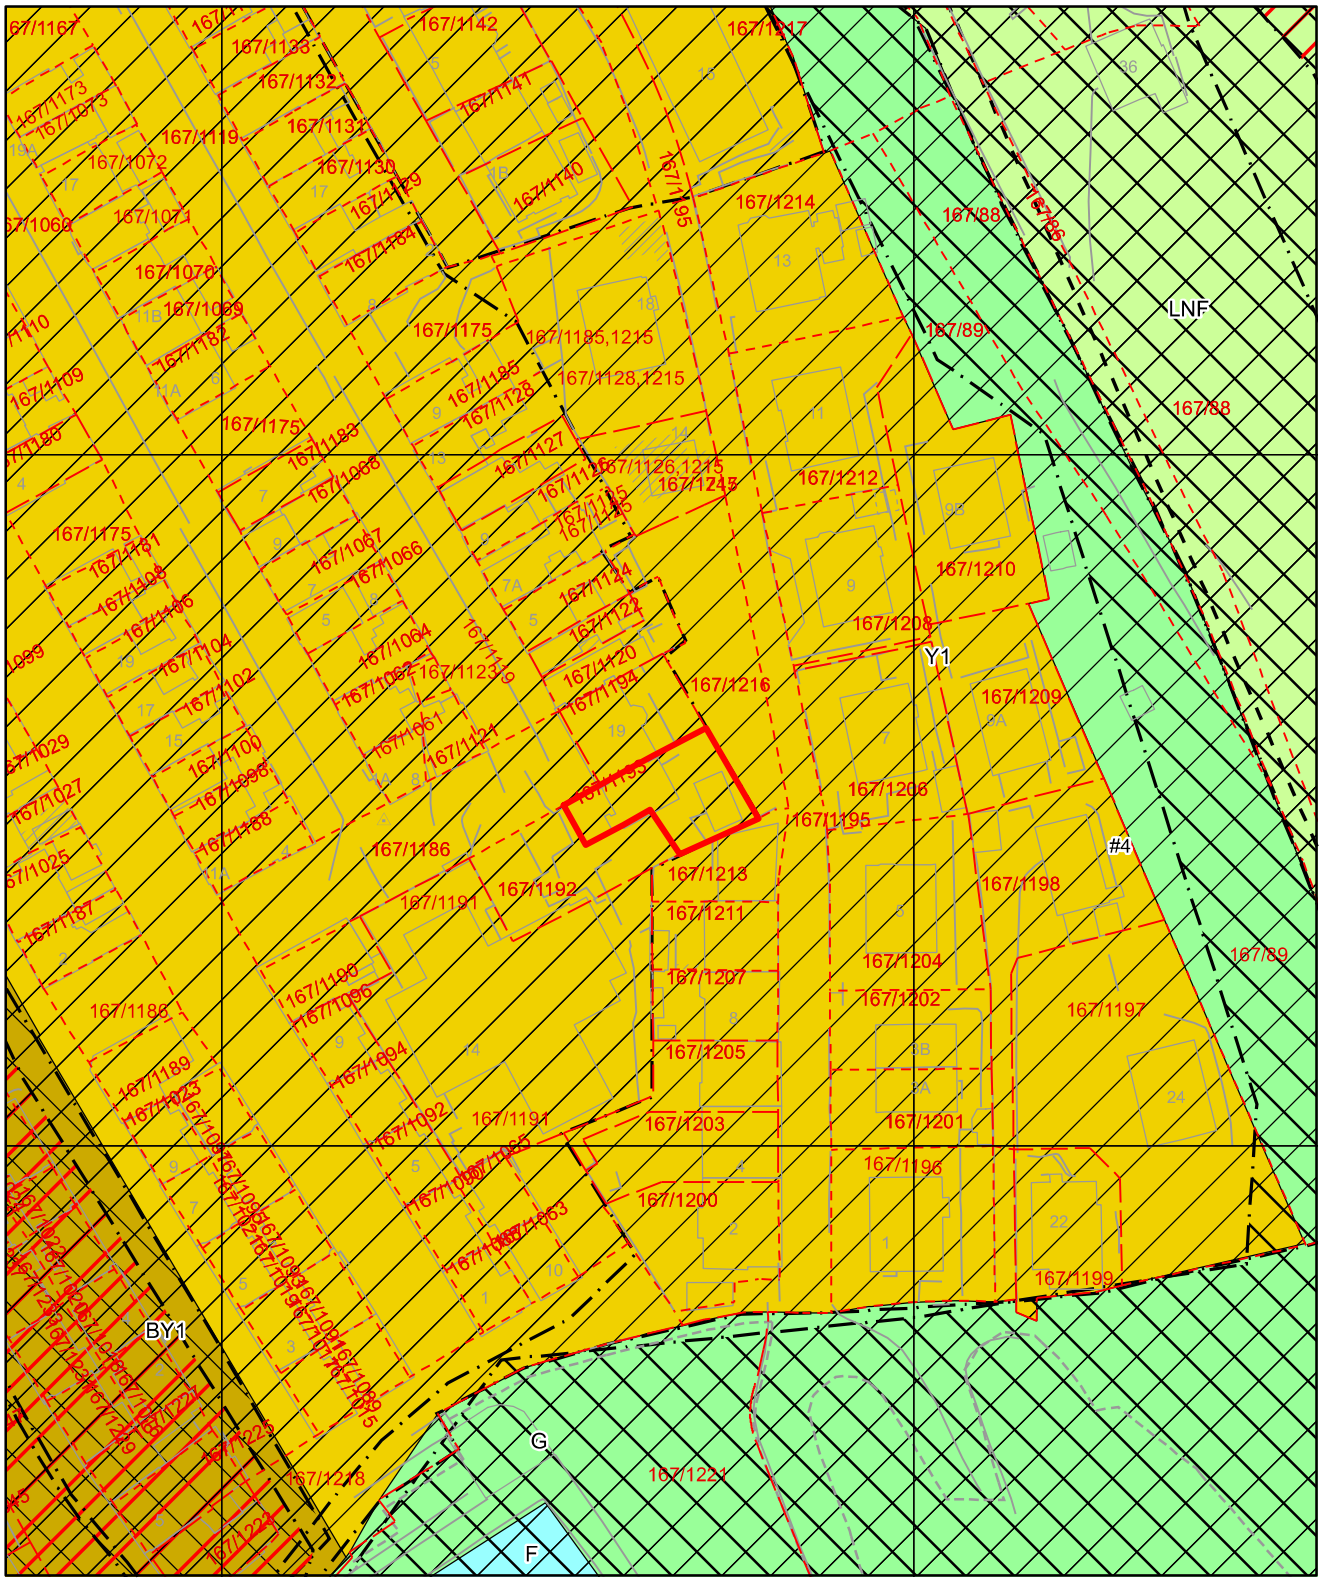

Tegnforklaring for kommuneplan

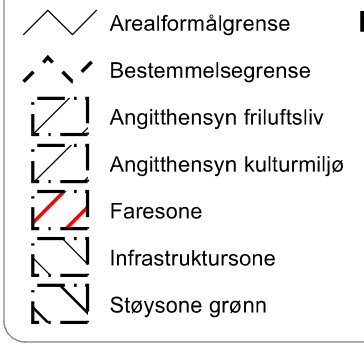

KPA2018 Arealformål

- Byfortettingssone
- Ytre fortettingssone
- Grønnstruktur
- LNF
- Friluftsområder

BERGEN KOMMUNE

Kommunedelplan


Byrådsavdeling for klima, miljø og byutvikling
Plan- og bygningsetaten
Målestokk: 1:1000
Dato: 26.09.2025


Arealplan-ID: 15750000
Gnr/Bnr/Fnr: 167/1193/0/0
Adresse: Fløygaten 17

N

For fullstendig oversikt over gjeldende plansituasjon, se https://www.arealplaner.no/bergen4601

Eiendomsmarkering (1)

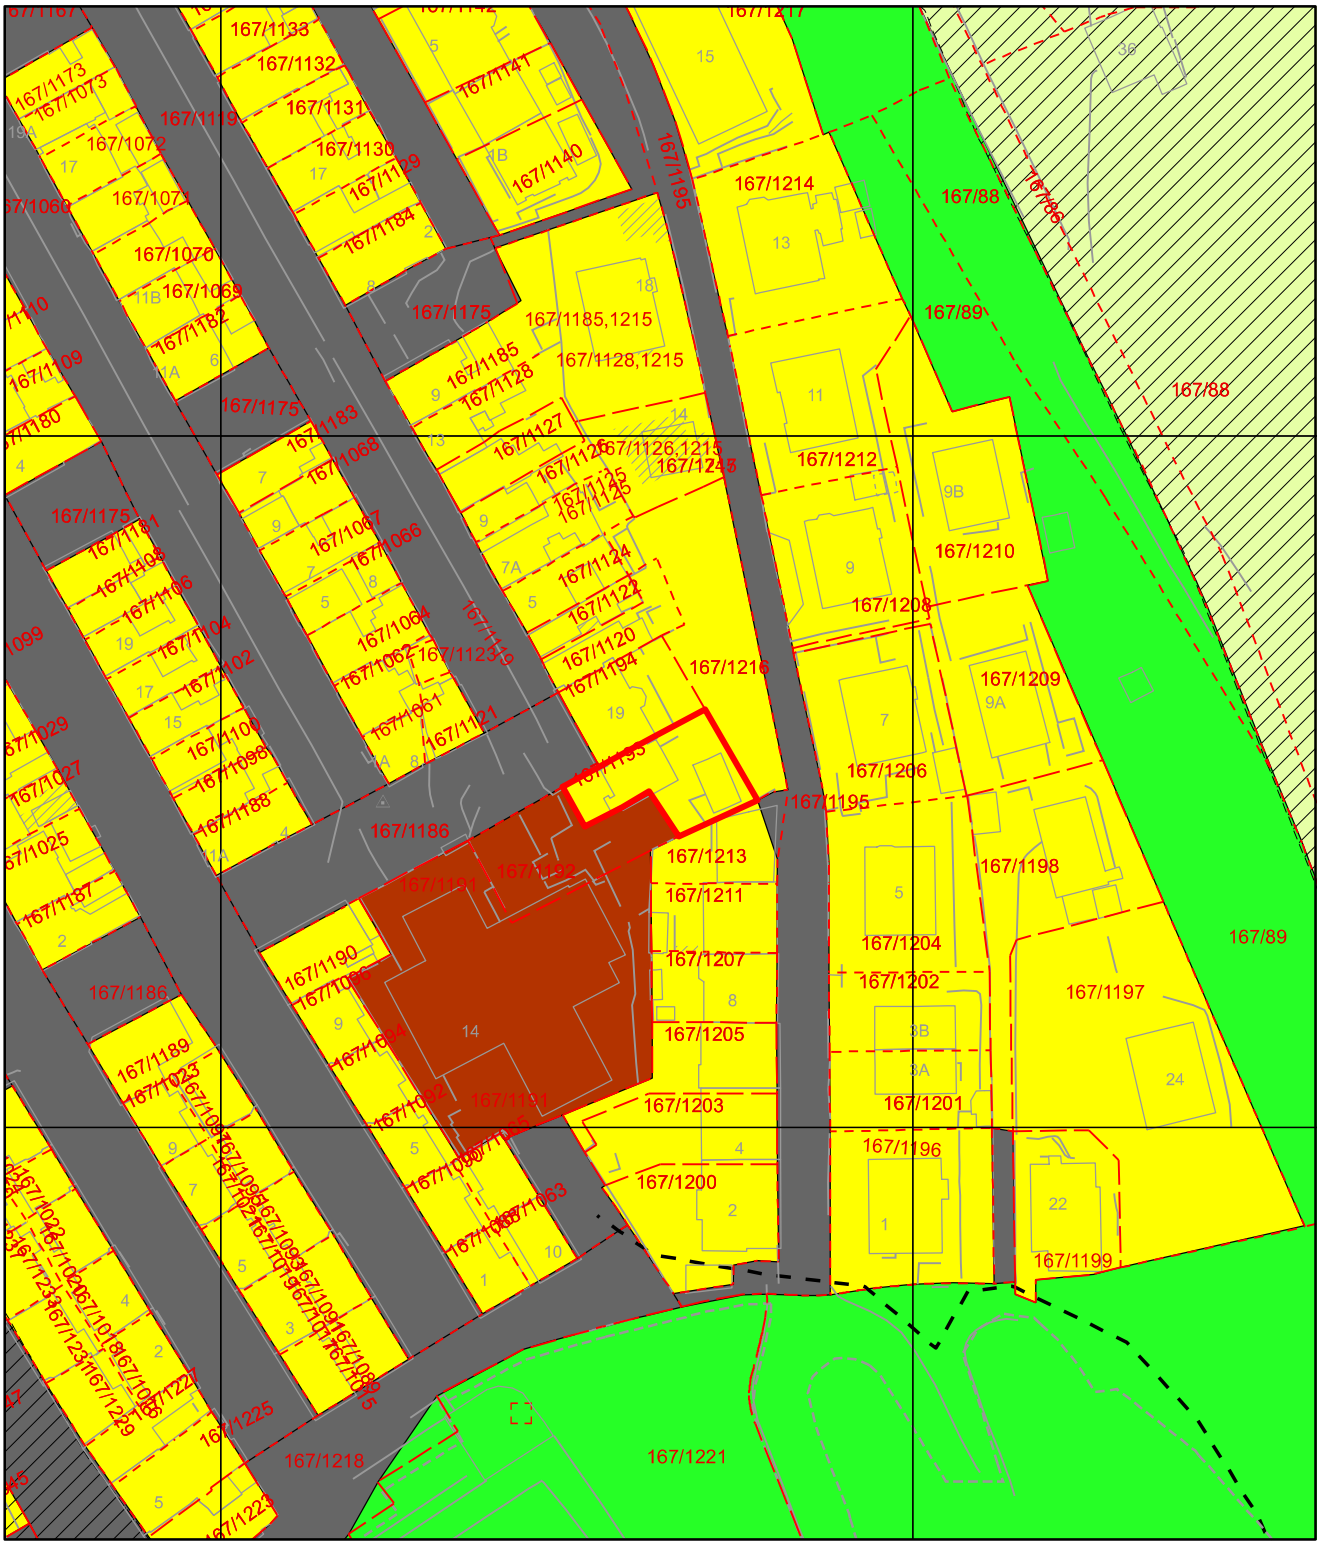

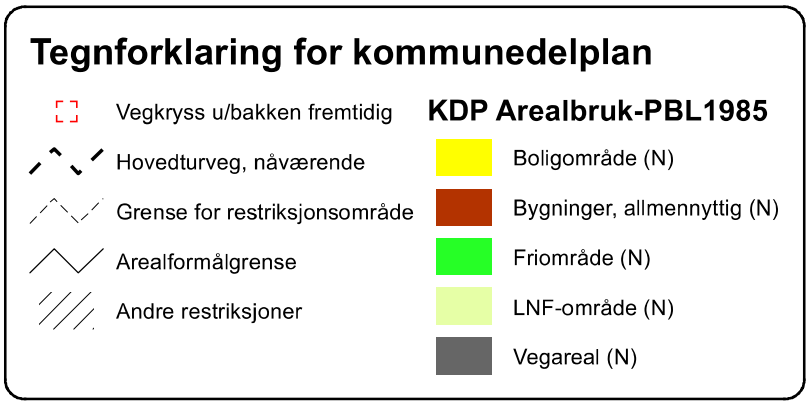
Tegnforklaring for kommunedelplan
Vegkryss u/bakken fremtidig
Hovedturveg, nåværende
Grense for restriksjonsområde
Arealformålgrense
Andre restriksjoner
KDP Arealbruk-PBL1985
Boligområde (N)
Bygninger, allmennyttig (N)
Friområde (N)
LNF-område (N)
Vegareal (N)

Nabolagsprofil

Fløygaten 17 - Nabolaget Eidemarken - vurdert av 94 lokalkjente

Nabolaget spesielt anbefalt for

- Enslige
- Studenter
- Familier med barn

Offentlig transport

Ladegårdsgaten Linje 10, 86	4 min 0.4 km
Vågen rundetårn Linje BEF	8 min 0.6 km
Bradbenken kai Linje BEF	9 min 0.7 km
Byparken Linje 1, 2	14 min 1.1 km
Olav Kyrres gate/Festplassen Buss, trikk	14 min 1.1 km

Skoler

Krohnengen skole (1-7 kl.) 380 elever, 28 klasser	3 min 0.2 km
Christi Krybbe Skoler (1-7 kl.) 176 elever, 14 klasser	6 min 0.5 km
St Paul skole (1-10 kl.) 322 elever, 27 klasser	19 min 1.5 km
Rothaugen skole (8-10 kl.) 598 elever, 39 klasser	10 min 0.8 km
Danielsen ungdomsskole Bergen (8-10 kl.) 270 elever, 18 klasser	12 min 1 km
Bergen katedralskole 465 elever, 18 klasser	10 min 0.8 km
Danielsen videregående skole 520 elever, 20 klasser	10 min 0.8 km

Opplevd trygghet

Veldig trygt 81/100


Kvalitet på skolene

Bra 70/100

Naboskapet

Høflige 62/100

Aldersfordeling

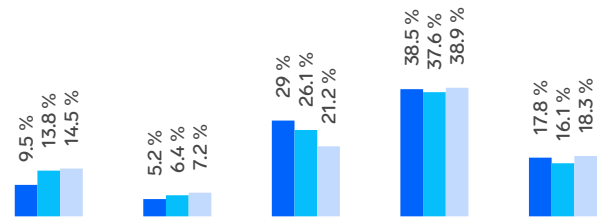

Område	Personer	Husholdninger
Eidemarken	1 190	824
Bergen	265 933	136 695
Norge	5 425 412	2 654 586

Barnehager

Kidsa Ladegården Friluftsbarnehage (0-... 85 barn	6 min 0.5 km
Bergens Barneasyl (1-5 år) 58 barn	10 min 0.9 km
Sandviken barnehage (1-5 år) 30 barn	11 min 0.9 km

Dagligvare

Meny Stoletorget Post i butikk, PostNord	5 min 0.4 km
Joker Sandviken	6 min

FINN

Innholdet i nabolagsprofilen er hentet fra ulike datakilder, og feil eller mangler kan forekomme. Vurderinger og sitater er innhentet på web og gir uttrykk for hvordan naboene vurderer nabolaget. FINN.no AS kan ikke holdes ansvarlig for feil/mangler i profilen. Copyright © Finn.no AS 2025

Primære transportmidler

1. Gående
2. Egen bil
3. Buss

Turmulighetene
Nærhet til skog og mark 95/100


Støynivået
Lite støynivå 85/100

Trafikk
Lite trafikk 81/100

Sport

Krohnengen skole Aktivitetshall	3 min 0.2 km
Vikinghallen Aktivitetshall	9 min 0.7 km
MOVA Sandviken	8 min
Norrønahallen	8 min

Boligmasse

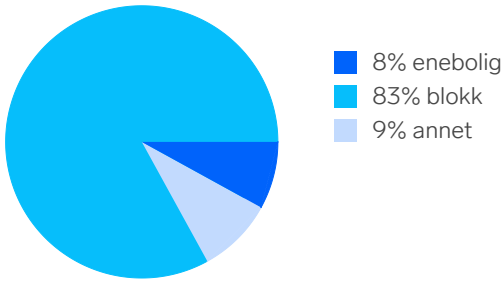


«Hyggelige og sosiale beboere, rolig, nært byen.»

Sitat fra en lokalkjent


Varer/Tjenester

Galleriet	11 min
Sandviken apotek	5 min

Aldersfordeling barn (0-18 år)

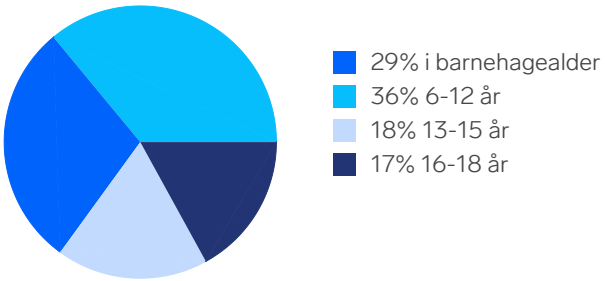


Familiesammensetning

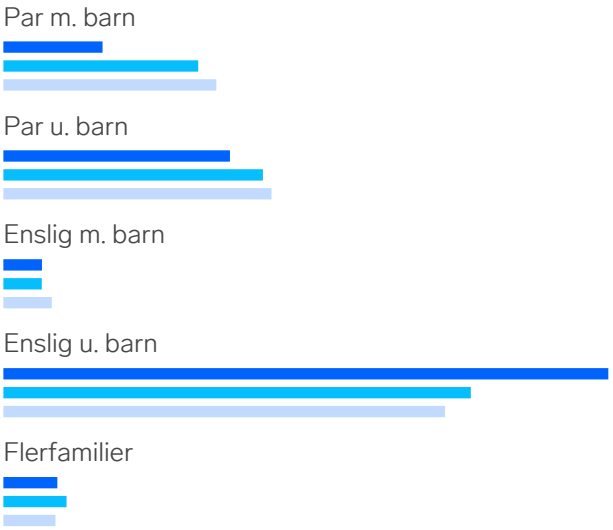


Sivilstand

		Norge
Gift	18%	33%
Ikke gift	67%	54%
Separert	12%	9%
Enke/Enkemann	3%	4%

FINN
Innholdet i nabolagsprofilen er hentet fra ulike datakilder, og feil eller mangler kan forekomme. Vurderinger og sitater er innhentet på web og gir uttrykk for hvordan naboene vurderer nabolaget. FINN.no AS kan ikke holdes ansvarlig for feil/mangler i profilen. Copyright © Finn.no AS 2025

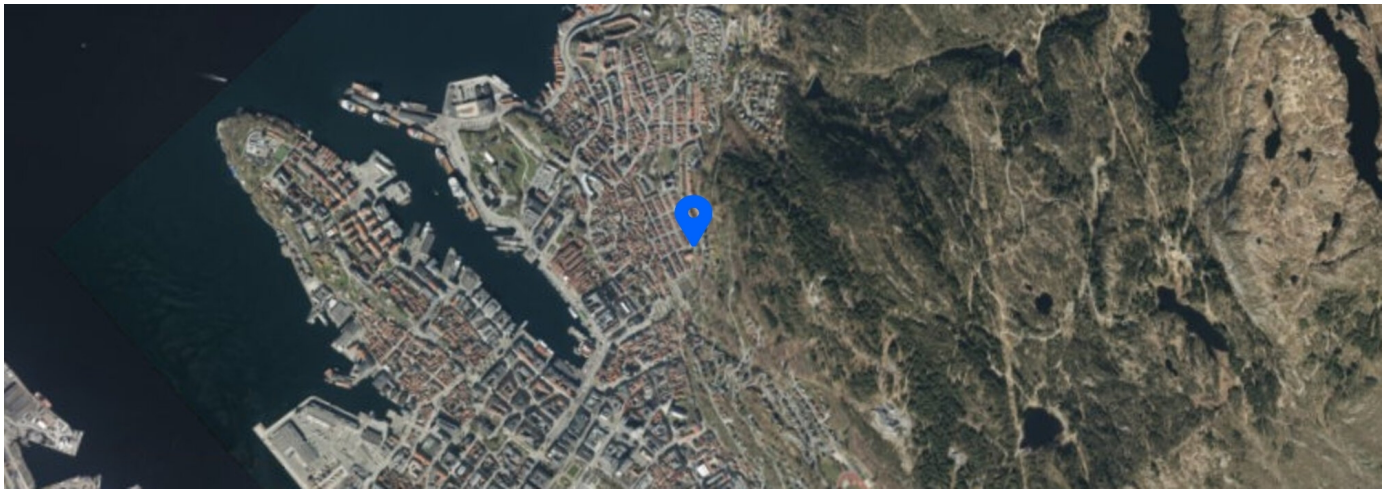

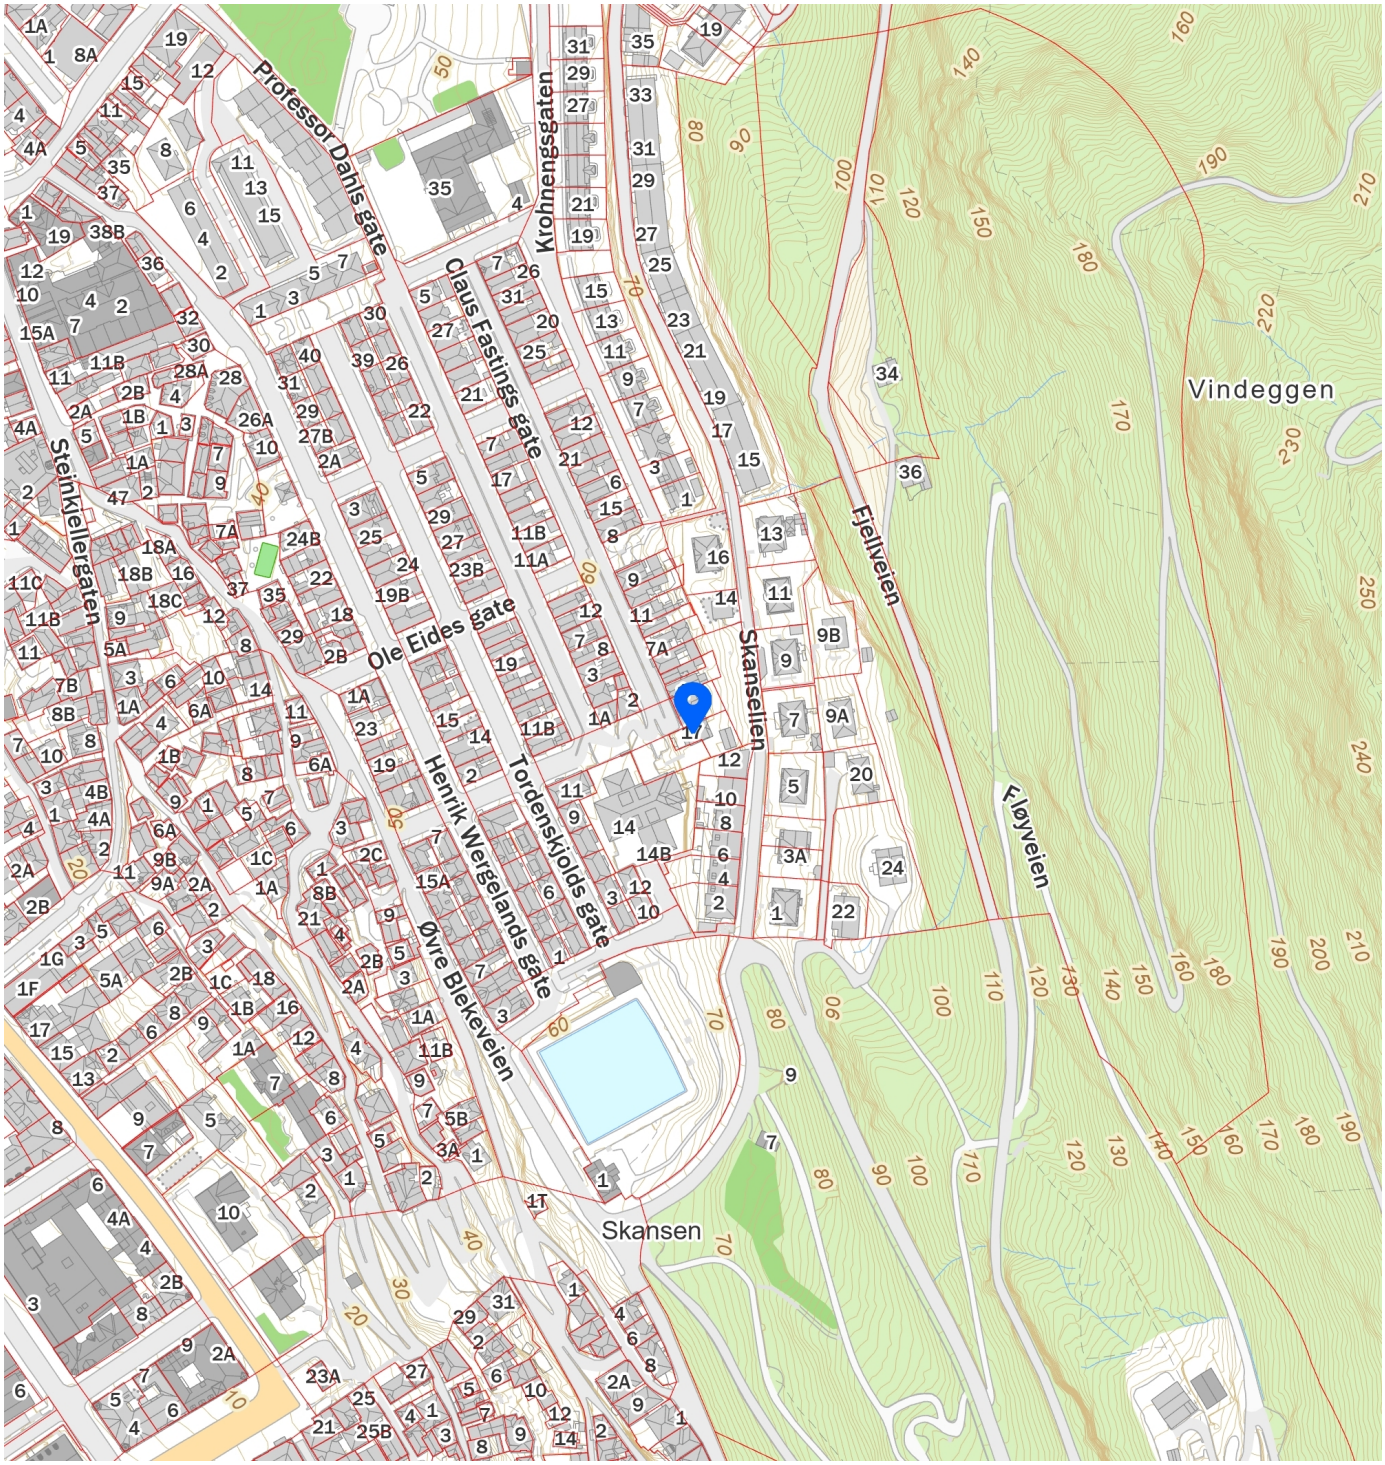

FINN

Innholdet i nabolagsprofilen er hentet fra ulike datakilder, og feil eller mangler kan forekomme. Vurderinger og sitater er innhentet på web og gir uttrykk for hvordan naboene vurderer nabolaget. FINN.no AS kan ikke holdes ansvarlig for feil/mangler i profilen. Copyright © Finn.no AS 2025