
Tilstandsrapport

Lyngmarka 29, 5302 STRUSSHAMN

ASKØY kommune

gnr. 10, bnr. 582, snr. 12

Sum areal alle bygg: BRA: 83 m² BRA-i: 78 m²

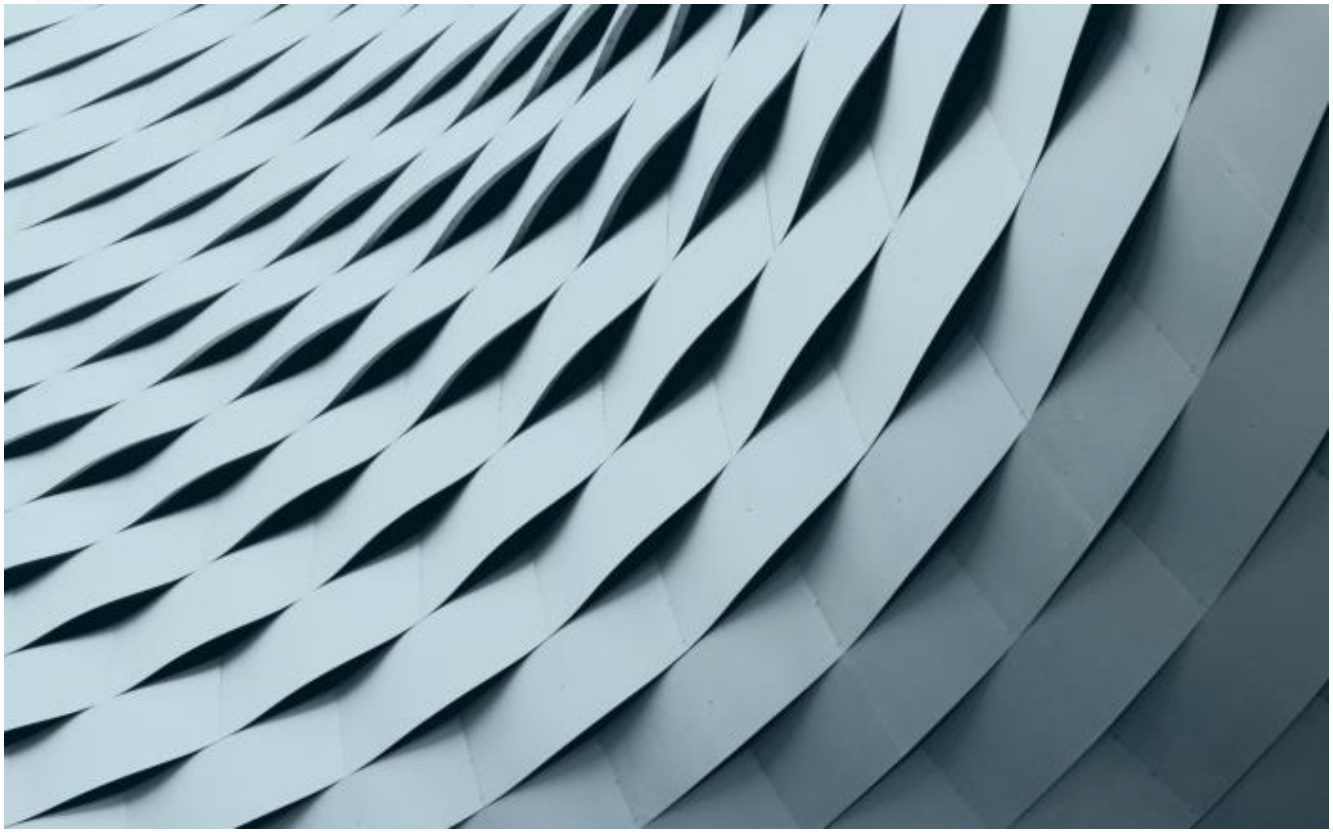

Befaringsdato: 06.05.2026 **Rapportdato:** 06.05.2026 **Oppdragsnr.:** 13739-3717 **Eiendomsverdi ref nr:** GU9001

Foretak: KOE Konsulting AS

Rapporten kan brukes i inntil ett år etter befaringsdato, og kan ikke gjenbrukes ved flere boligsalg i denne perioden.
Skjer det endringer, oppstår skader også videre på boligen, bør du som selger be om oppdatert rapport.

KOE KONSULTING AS

KOE ble etablert i 2024 av to takstingeniører med lang fartstid i bransjen. Sammen har de over 10 års erfaring fra taksering, etter å ha drevet egne selskaper. Eiere har solid faglig bakgrunn som fagtekniker, byggmester og takstingeniør, og mer enn 20 års samlet erfaring fra byggebransjen – blant annet som tømrer, byggeleder og prosjektleder.

Vi tilbyr et bredt spekter av tjenester innen bolig, bygg og eiendom:
- Tilstandsrapporter.
- Verditakster.
- Skade- og reklamasjonsrapporter.
- Arealmålinger.
- Prosjekt- og byggeledelse.
- Uavhengig kontroll.
- Byggoppdrag.
- Rådgivning

KOE kombinerer fagkunnskap og erfaring for å levere kvalitet og trygghet i hvert oppdrag.

FORUTSETNINGER FOR DENNE RAPPORTEN
Relevante opplysninger vedr. Dette er angitt i siste del av tilstandsrapporten.
Det er svært viktig å også sette seg inn i disse opplysninger og rapportens omfang.

Rapportansvarlig



Kristoffer Sæle
Uavhengig Takstingeniør
ks@koekonsulting.no
976 44 335

NITO

KOE KONSULTING

KOE Konsulting AS
Stølsvegen 33
5260 INDRE ARNA

Dette trenger du å vite om tilstandsrapporten



Hva er en tilstandsrapport?

En tilstandsrapport beskriver synlige skader/avvik eller tegn på skader/avvik på boligen. Rapporten fremhever vanligvis ikke positive egenskaper ved boligen.



Hva vurderer en bygningssakkyndig?

Den bygningssakkyndige vurderer boligen ut fra hva man kan forvente av en bygning av samme alder og type. Vurderingen gjøres som regel mot hvordan det var vanlig å bygge og regler som gjaldt da boligen ble oppført (søknadstidspunktet). Forhold som er vanlige for bygningens alder, slik som slitasje etter normal bruk regnes ikke som avvik.



Hva inneholder tilstandsrapporten?

Den bygningssakkyndige undersøker rom og bygningsdeler slik det kommer frem av Forskrift til avhendingsloven. Tilstandsrapporten inneholder bare avvik som den bygningssakkyndige kan se eller kontrollere med enkle hjelpemidler. Det gjøres ikke nærmere undersøkelser slik som åpning av vegger eller andre bygningsdeler. I vegg mot våtrom og rom under terreng kan det borres et hull for å gjøre enkle undersøkelser slik som fuktsøk.

Når du kjøper en brukt bolig

Når du kjøper en brukt bolig, er det viktig å være oppmerksom på at dette ikke kan sammenlignes med å kjøpe en ny bolig. Måten boligen ble bygget på kan være annerledes enn i dag. Bygninger svekkes over tid, og utsettes for slitasje blant annet på grunn av bruk og vær og vind. Mange boliger fornyes helt eller delvis, noen i flere omganger, eller det oppføres tilbygg. Særlig for boliger som er pusset opp eller endret, er det viktig å merke seg at fornyelse av overflater ikke nødvendigvis betyr at bygningsdeler under er forbedret.

Vurdering mot byggeregler

Den bygningssakkyndige vil vurdere boligen mot hvordan det var vanlig å bygge og regler som gjaldt på søknadstidspunktet. Den bygningssakkyndige ser etter avvik som har betydning for og som reduserer boligens funksjon og verdi, og som kommer frem av Forskrift til avhendingslova.

Tilstandsrapporten beskriver ikke hele boligen

BYGNINGSSAKKYNDIGE SER FOR EKSEMPEL IKKE PÅ

• vanlig slitasje og normal vedlikeholdstilstand • bagatellmessige forhold som ikke påvirker bygningens bruk eller verdi vesentlig • etasjeskillere • tilleggsbygg slik som garasje, bod, anneks, naust også videre • utvendige trapper • støttemurer • skjulte installasjoner • installasjoner utenfor bygningen • full funksjonstesting av el- og VVS-installasjoner • geologiske forhold og bygningens plassering på grunnen • bygningens planløsning • bygningens innredning • løsøre slik som hvitevarer • utendørs svømmebasseng og pumpeanlegg • bygningens estetikk og arkitektur • bygningens lovlighet (bortsett fra bruksendringer, brannceller og forhold som åpenbart kan påvirke helse, miljø og sikkerhet) • fellesarealer (med mindre boligeier har vedlikeholdsplikt for fellesarealer og dette er kjent for bygningssakkyndig, eller fellesarealet har en særlig tilknytning til boligen).

© iVerdi 2023

Malen til denne rapporten, inkludert standardtekstene fra Verdi er vernet etter åndsverkloven og kan kun benyttes av av kunder hos iVerdi. For andre aktører er eksemplarfremstilling av malen og standardtekster, som utskrift og annen kopiering til bruk som grunnlag for tilsvarende rapporter, bare tillatt når det er hjemlet i lov (kopiering til privat bruk, sitat o.l.) eller avtale med iVerdi (https://iverdi.no/).

Utnyttelse i strid med lov eller avtale kan medføre erstatnings- og straffeansvar.

KOE Konsulting AS
Stølsvegen 33
5260 INDRE ARNA

Dette trenger du å vite om tilstandsrapporten

Tilstanden vurderes med ulike tilstandsgrader

Tilstanden gir uttrykk for en gitt forventet tilstand, blant annet vurdert ut fra alder og normal bruk. Ved Tilstandsgrad 0 (TG0) og Tilstandsgrad 1 (TG1) gir den bygningssakkyndige normalt ingen begrunnelse for valg av tilstandsgrad. Grunnen er at bygningen eller bygningsdelen da bare har normal slitasje. Ved skjulte konstruksjoner kan alder alene avgjøre tilstandsgrad. Når bygningssakkyndige anbefaler tiltak, for eksempel utbedringer, må brukeren av rapporten vurdere om tiltakene er nødvendige og lønnsomme.
Når den bygningssakkyndige velger tilstandsgrad, baseres vurderingen på faste kriterier som følger av gjeldende bransjestandard for Teknisk tilstandsanalyse ved omsetning av bolig og Forskrift til avhendingslova.

TG 0

TILSTANDSGRAD 0, TG0: INGEN AVVIK

Bygningsdelen skal være tilnærmet ny, ikke vise tegn på slitasje og det skal være lagt frem dokumentasjon på faglig god utførelse. Det er ingen merknader til delen.

TG 1

TILSTANDSGRAD 1, TG1: MINDRE AVVIK

Bygningsdelen skal bare ha normal slitasje, og strakstiltak skal ikke anses som nødvendig. Graden kan også brukes når delen er ny, men der dokumentasjon på faglig god utførelse mangler.

TG 2

TILSTANDSGRAD 2, TG2: VESENTLIGE AVVIK OG MINDRE AVVIK SOM ETTER NS 3600 GIR TG 2

Bygningsdelen skal enten ha feil utførelse, en skade eller symptomer på skade, sterk slitasje eller nedsatt funksjon. Graden gis når bygningsdelen trenger vedlikehold eller tiltak i nær fremtid. Graden skal også brukes når delen er gammel og det er grunn til å varsle om faren for skader på grunn av alderen, eller når det er grunn til å overvåke delen spesielt på grunn av fare for større skader eller følgeskader.

TG 3

TILSTANDSGRAD 3, TG3: STORE ELLER ALVORLIGE AVVIK

Denne tilstandsgraden brukes ved kraftige tegn på forhold som man må regne med trenger utbedring straks eller innen kort tid. Det er påvist funksjonssvikt eller sammenbrudd.

TG IU

IKKE UNDERSØKT/IKKE TILGJENGELIG FOR UNDERSØKELSE

Det kan være avvik/skader som ikke er avdekket.

Informasjon om utbedringskostnader

Utbedringskostnadene i rapporten er sjablongmessige anslag basert på observerte forhold som feil, skader eller uregelmessigheter, samt foreslåtte tiltak. Disse anslagene er veiledende, angis i fem intervaller, er basert på generelle erfaringstall, og må ikke forveksles med konkrete pristilbud fra håndverkere eller entreprenører. Faktiske kostnader kan variere betydelig, avhengig av individuelle valg, materialpriser og markedsforhold. For å få en nøyaktig vurdering av utbedringskostnadene anbefales ytterligere undersøkelser og innhenting av flere pristilbud fra kvalifiserte fagfolk. Slike anslag gis for TG3, der dette er mulig.

- Tiltak under kr 20 000
- Tiltak mellom kr 20 000 – 100 000
- Tiltak mellom kr 100 000 – 200 000
- Tiltak mellom kr 200 000 – 500 000
- Tiltak over kr 500 000

Beskrivelse av eiendommen

BESKRIVELSE - FELLES BYGNINGSMASSE
Grunn og fundamenter:
Grunnmur av betong.
Gulv mot grunn i underetasje av støpt betong.

Yttervegger:
Yttervegger av trekonstruksjoner.
Utvendig bekledd med trekledning.

Takkonstruksjon:
Saltak konstruksjon som er utvendig tekket med betongtakstein.

Etasjeskille:
Etasjeskille av antatt trebjelkelag.

BESKRIVELSE - LEILIGHET
3-roms eierleilighet.
Beliggende i 2. etasje.
Oppført i 2001.
Tilhørende ekstern bod i fellesarealer.

Rombeskrivelse
Entre (2,5 kvm):
1-stavs laminat på gulv, slette malte vegger og takplater i himling.

Gang (5,8 kvm):
1-stavs laminat på gulv, slette malte vegger og takplater i himling.

Soverom 1 (7,5 kvm):
1-stavs laminat på gulv, slette malte vegger og slett malt himling.

Soverom 2 (12,4 kvm):
1-stavs laminat på gulv, slette malte vegger og slett malt himling.

Bad (4,8 kvm):
Badet er helfliset og har en slett malt himling.
Innfelte downlights i himling og varmekabler i gulv.
Badet er innredet med: Dusj m/glassvegger, vegghengt toalett, baderomsinnredning og opplegg for vaskemaskin.

Bod (4,2 kvm):
1-stavs laminat på gulv, slette malte vegger og slett malt himling.

Stue/kjøkken (37,7 kvm):
1-stavs laminat på gulv, slette malte vegger og malt panel/takplater i himling.
Kjøkkeninnredning med slette fronter og laminat benkeplate med underlimt vask av kompositt.
Veggmontert ventilator.

Integrerte hvitevarer:
- Stekeovn.
- Micro.
- Oppvaskmaskin.
- Platetopp.
- Kjøleskap med frysedel.

Oppvarming
Oppvarming via elektrisitet:
- Varmekabler på bad.

Tekniske installasjoner
Vannrør av rør-i-rør.
Avløpsrør av plast.
Sikringsskap med automatsikringer.
Hovedsikring på 63 ampere.

Arealer Gå til side


Forutsetninger og vedlegg Gå til side

Lovlighet Gå til side

KOE Konsulting AS
Stølsvegen 33
5260 INDRE ARNA

Sammendrag av boligens tilstand

Fordeling av tilstandsgrader

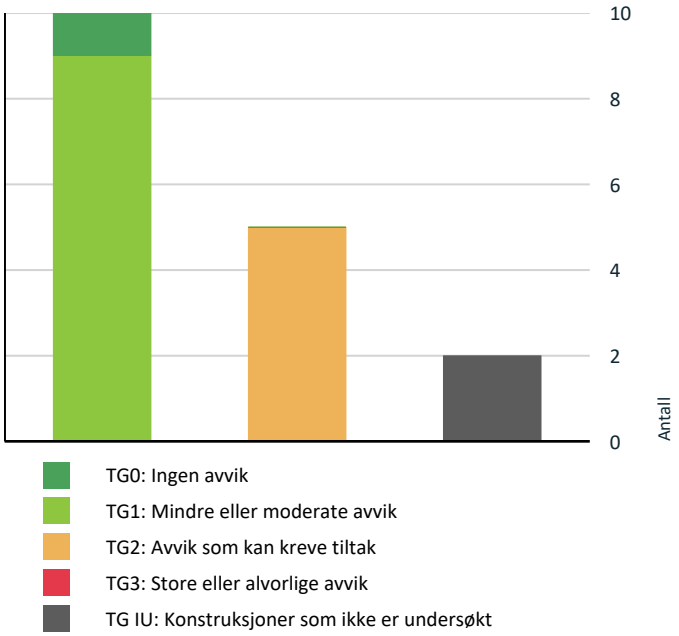

Vil du vite mer om tilstandsgrader? Se side 4.

HELSE, MILJØ OG SIKKERHET

Forhold som åpenbart kan medføre fare for helse, miljø og sikkerhet

⚠ Åpninger i rekkverk på balkong eller terrasse er ikke i henhold til krav i dagens forskrifter. Gå til side

Oppsummering av avvik

Vil du vite mer? Se på rommet eller bygningsdelen senere i rapporten.

Leilighet

TG IU KONSTRUKSJONER SOM IKKE ER UNDERSØKT

- **Utvendig > Takkonstruksjon/Loft** Gå til side
- **Tekniske installasjoner > Varmtvannstank** Gå til side

TG 2 AVVIK SOM KAN KREVE TILTAK

- **Utvendig > Vinduer** Gå til side
- **Utvendig > Entrédør** Gå til side
- **Utvendig > Balkong-/terrassedør** Gå til side
- **Utvendig > Balkonger, terrasser og rom under balkonger** Gå til side
- **Våtrom > 2. Etasje > Bad > Sluk, membran og tettesjikt** Gå til side

Tilstandsrapport

LEILIGHET

Byggeår
2001

Kommentar
Eiendomsverdi.no

UTVENDIG

TG IU Takkonstruksjon/Loft

Punktet må sees i sammenheng med Taktekking

Beskrivelse

Saltak konstruksjon fra byggeår.
Oppført i trekonstruksjoner.
Isolert mot beboelse.

Ikke tilkomst til loft på befaring, dermed ikke undersøkt.

Dør/vindu - Generelt

Beskrivelse

Levetid iht. 700.320 - Intervaller for vedlikehold og utskifting av bygningsdeler:
- Normal tid før kontroll og justering av dører/vinduer er 2 - 8 år.
- Normal tid før utskifting av tredører og aluminiumsdører er 20 - 40 år.
- Normal tid før utskifting av trevindu er 20 - 60 år.

Værforhold og vedlikehold vil naturligvis være avgjørende for levetid.

TG 2 Vinduer

Beskrivelse

Vinduer av tre med 2-lags isolerglass.

Årstall: 2000 **Kilde:** Produksjonsår på produkt

Vurdering av avvik:
• Det er avvik:

Vinduer er over 25 år gammelt og har derav noe utvendig slitasje på karmer, glasslister og listverk.

Konsekvens/tiltak
• Tiltak:

Eldre vinduer krever mer og jevnlig vedlikehold frem til evt. Utskifting.

TG 2 Entrédør

Beskrivelse

Dør av tre med felt av 2-lags isolerglass.

Årstall: 2000 **Kilde:** Produksjonsår på produkt

Vurdering av avvik:
• Det er avvik:

Katteluke i dør, døren har da svært begrenset isoleringsevne.

Konsekvens/tiltak
• Tiltak:

Ikke behov for tiltak, men vær oppmerksom.

Tilstandsrapport

TG 2 Balkong-/terrassedør

Beskrivelse

Dør av tre med 2-lags isolerglass.

Årstall: 2000 **Kilde:** Produksjonsår på produkt

Vurdering av avvik:
• Det er avvik:

Døren er over 25 år gammelt og har derav noe utvendig slitasje på karmer.

Konsekvens/tiltak
• Tiltak:

Eldre dører krever mer og jevnlig vedlikehold frem til evt. Utskifting.

TG 2 Balkonger, terrasser og rom under balkonger

Beskrivelse

Utgang fra stue/kjøkken til balkong på 7 kvm.
Balkong/inngangsparti ved inngang (ikke oppmålt da dette er en del av felles svalgang).
Oppført i trekonstruksjoner.

Dagens gjeldene krav til rekkverk:
Høyde på rekkverk ved balkonger, tribuner, passasjer og lignende skal være minimum 1 meter. Der høydeforskjellen er mer enn 10 meter over terreng, skal rekkverkshøyde være minimum 1,2 meter.

Vurdering av avvik:
• Det er avvik:

Terrassebord ligger noe tett og har vedlikeholdsbehov.

Konsekvens/tiltak
• Tiltak:

Generelt vedlikehold.

VÅTROM

2. ETASJE > BAD

Generell

Beskrivelse

Areal: 4,8 kvm.
Badet er helfliset og har en slett malt himling.
Innfelte downlights i himling og varmekabler i gulv.

Badet er innredet med: Dusj m/glassvegger, vegghengt toalett, baderomsinnredning og opplegg for vaskemaskin.

Eier opplyser om at badet er oppusset i 2023 i regi av tidligere eiere.
Arbeidene er da utført av:
- Vestrheim AS.

Dokumentasjon på utførelse er ikke fremvist.

Levetid iht. 700.320 - Intervaller for vedlikehold og utskifting av bygningsdeler:
- Normal tid før utskifting av gulv i våtrom med keramiske fliser direkte på membran er 10 - 30 år.
- Normal tid før utskifting av våtrom, keramiske fliser på membran, lettvegg er 10 - 20 år.

HELHETSVURDERING
Badet har lite bruksslitasje og fremstår i god stand.

Rommet fungerer med dagens tilstand og det er ikke opplyst om problemer/feil relatert til badet.

Tilstandsrapport

Årstall: 2023 **Kilde:** Produksjonsår på produkt

2. ETASJE > BAD

TG 1 Overflater vegger og himling

Beskrivelse

Overflater er kontrollert og det blir ikke registrert avvik utover normal slitasje og elde.

2. ETASJE > BAD

TG 1 Overflater Gulv

Beskrivelse

Overflater og fall er kontrollert, følgende er registrert:

- 20 mm fall målt 80 cm fra sluk.
- 40 mm fall fra badegulv v/dør til sluk.

Ved enkel vanntest i nedslagsfelt i dusjsone så gikk vann mot sluk.

2. ETASJE > BAD

TG 2 Sluk, membran og tettesjikt

Beskrivelse

Rennesluk av plast med klemring og vannlås.
Synlig membran i sluk og mansjett under klemring.

Vurdering av avvik:
• Det er avvik:

Dokumentasjon på utførelse er ikke fremvist.

Konsekvens/tiltak
• Tiltak:

Fremskaff dokumentasjon, om mulig.

2. ETASJE > BAD

TG 1 Sanitærutstyr og innredning

Beskrivelse

Inventar på bad er kontrollert og det er ikke registrert avvik utover normal slitasje og elde.

2. ETASJE > BAD

TG 1 Ventilasjon

Beskrivelse

Avtrekk via ventil.
Tilluft til badet i dør.

2. ETASJE > BAD

TG 0 Tilliggende konstruksjoner våtrom

Beskrivelse

Tilstandsrapport

Hulltaking er foretatt fra tilstøtende rom.
Ingen unormale forhold eller forhøyede verdier blir registrert.

KJØKKEN

2. ETASJE > STUE/KJØKKEN

TG 1 Overflater og innredning

Beskrivelse

Areal: 37,7 kvm.
1-stavs laminat på gulv, slette malte vegger og malt panel/takplater i himling.
Kjøkkeninnredning med slette fronter og laminat benkeplate med underlimt vask av kompositt.
Veggmontert ventilator.

Integrerte hvitevarer:
- Stekeovn.
- Micro.
- Oppvaskmaskin.
- Platetopp.
- Kjøleskap med frysedel.

Årstall: 2019 **Kilde:** Tidligere salgsoppgaver

2. ETASJE > STUE/KJØKKEN

TG 1 Avtrekk

Beskrivelse

Veggmontert ventilator med avtrekk ut.

TEKNISKE INSTALLASJONER

TG 1 Vannledninger

Beskrivelse

Vannrør av rør-i-rør system.
Fordelerskap er plassert på badet.
Stoppekran er plassert ved inntak.

Levetid iht. 700.320 - Intervaller for vedlikehold og utskifting av bygningsdeler:
- Normal tid før utskifting av vannrør av Pex/kobber er 25 - 75 år.

Mrk.:
Det er bare synlig deler som er kontrollert, resten er vurdert iht. Alder og evt. Fremvist dokumentasjon.

Årstall: 2023 **Kilde:** Produksjonsår på produkt

TG 1 Avløpsrør

Beskrivelse

Avløpsrør av plast.

Levetid iht. 700.320 - Intervaller for vedlikehold og utskifting av bygningsdeler:
- Normal tid før utskifting av avløpsrør av plast er 25 - 75 år.

Mrk.:

Tilstandsrapport

Det er bare synlig deler som er kontrollert, resten er vurdert iht. Alder og evt. Fremvist dokumentsajon.

TG 1 Ventilasjon

Beskrivelse

Naturlig ventilasjon med periodisk avtrekk fra bad.

Boligen har ventilasjon fra oppføringstidspunkt som var normalt for boliger fra denne tidsperioden.
Denne type ventilasjon tilfredsstiller ikke dagens krav/standard.

TG IU Varmtvannstank

Beskrivelse

Varmtvannstank plasser i hjørne på kjøkken.
Ikke tilkomst for kontroll.

Levetid iht. 700.320 - Intervaller for vedlikehold og utskifting av bygningsdeler:
- Normal levetid på en varmtvannstank er 20 - 30 år.

Elektrisk anlegg

Dette er en forenklet kontroll begrenset til de spørsmål og undersøkelser som forskrift til avhendingslova (tryggere bolighandel) § 2-18 inneholder. Dette kan ikke sammenlignes med en kontroll utført av offentlig myndighet (Det lokale eltilsyn) eller registrert elektrovirksomhet, og en bygningssakkyndig har verken kompetanse eller lov til å foreta en slik kontroll.

Tilstanden er vurdert ut fra den forenklede og begrensede kontrollen som forskriften inneholder. El-anlegget kan ha feil og mangler som en slik forenklet undersøkelse ikke vil avdekke. Vær derfor oppmerksom på denne risikoen, og søk videre veiledning eller få en fullstendig kontroll utført av registrert elektrovirksomhet.

Beskrivelse

Sikringsskap er plassert i bod.
Inneholder: Automatsikringer.
Hovedsikring på 63 ampere.

El-anlegg er ikke vurdert eller undersøkt i denne rapporten.
Kontroll av el-anlegg er lovpålagt utført av godkjent elektriker.

På generelt grunnlag anbefales kontroll av el.anlegg av autorisert elektrikerfirma. Det tas forbehold om skjulte feil/mangler på el.anlegg. Dersom det ikke foreligger dokumentasjon på ombygging/endring av el.anlegg må kjøper ta en viss risiko vedr. overnevnte forhold.

FORHOLD SOM ÅPENBART KAN MEDFØRE FARE FOR HELSE, MILJØ OG SIKKERHET

Dette punktet inneholder tydelige og lett synlige forhold ved boligen som åpenbart kan påvirke helse, miljø og sikkerhet, og som bygningssakkyndige har oppdaget. Terskelen for hva som anses som åpenbart er høy, og det utføres ikke undersøkelser med sikte på å avdekke slike forhold. Punktet omfatter ikke skjulte eller ikke-synlige forhold, tekniske vurderinger eller forhold som krever spesialundersøkelser. Forhold vurderes etter byggteknisk forskrift på befaringstidpunktet. Røykvarslere og håndholdt brannslukningsutstyr vurderes etter gjeldende forskrift om brannforebygging.

⚠ Helse, miljø og sikkerhet

Vurdering av avvik:
• Åpninger i rekkverk på balkong eller terrasse er ikke i henhold til krav i dagens forskrifter.

Arealer, byggetegninger og brannceller

Standard gjeldende fra 01.01.2024

Arealmålinger og arealoppsett er basert på Norsk standard 3940:2023 Areal- og volum-beregninger av bygninger. Arealet gjelder for tidspunktet da boligen ble målt


Hva er måleverdig areal?

Arealet i rommet må ha minst 1,90 m fri høyde over gulvet og minst bredde på 0,60 m. Et loft med skråtak vil for eksempel bare få registrert målbart areal der høyden er minst 1,90 m og bredden minst 0,60 m. Rommet må ha dør eller luke og gangbart gulv.

Hva er bruksareal?

BRA = BRA-i + BRA-e + BRA-b

Bruksarealet for bygningen er bruttoarealet minus arealet som opptas av yttervegger.

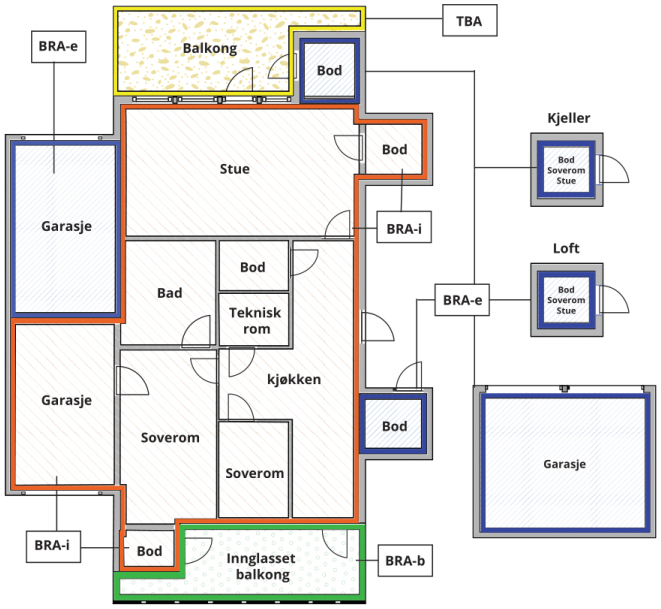



Carport og/eller garasjeplass i felles garasjeanlegg er ikke måleverdig areal

Internt bruksareal **(BRA-i)**	Arealet innenfor boenheten(e)
Eksternt bruksareal **(BRA-e)**	Arealet av alle rom utenfor boenheten(e) og som tilhører denne, slik som for eksempel boder
Innglasset balkong mv **(BRA-b)**	Arealet av innglasset balkong, veranda eller altan når denne er tilknyttet boenheten(e)
Terrasse- og balkongareal **(TBA)**	Arealet av terrasser, åpne balkonger og åpen altan tilknyttet boenheten(e)
Gulvareal **(GUA)**	Er sum av BRA (bruksareal) og ALH (areal med lav takhøyde). Areal med lav takhøyde (ALH) er ikke måleverdig areal, som skyldes skråtak og lav himlingshøyde. GUA kan opplyses i markedsføring der det er aktuelt for den konkrete boligen og kun sammen med BRA-i, for eksempel der gulvflaten har en verdi og har funksjon ved møblering og bruk av rommene. Ikke innredet areal som kaldloft, måles og oppgis normalt ikke.

Arealet kan ikke alltid fastsettes nøyaktig

Areal kan være komplisert eller umulig å måle opp nøyaktig fordi det er vanskelig å fastslå tykkelsen på innervegger, skjevheter i og utforming av bygningskonstruksjoner som karnapp, buer og vinkler som ikke er rette, åpne rom over flere etasjer og så videre.

Eiendommens markedsverdi kan ikke baseres på en matematisk beregning basert på antall kvadratmeter opplyst i rapporten. Opplysninger om areal kan altså ikke alene benyttes for å beregne eiendommens verdi.

Den bygningssakkyndige kan avdekke eventuelle bruksendringer og avvik i branncelleinndeling

Den bygningssakkyndige ser på byggetegninger hvis de er tilgjengelige og dette er en del av oppdraget,og vurderer bruken av boligen opp mot tegningene. Hvis den bygningssakkyndig avdekker at en bolig ikke ser ut til å være delt opp i brannceller etter kravene i byggteknisk forskrift på befaringstidspunktet, skal det opplyses om dette.

Reglene om bruksendring og brannceller kan være kompliserte. Søk videre faglige råd om rapporten ikke gir deg svar. Den bygningssakkyndige kan ikke vurdere og svare på alle spørsmål, og kan heller ikke vite om kommunen kan gi unntak for kravene som gjelder. Vil du vite mer?

Om brannceller

En branncelle er hele eller avgrensede deler av en bygning hvor en brann fritt kan utvikle seg uten at den kan spre seg til andre bygninger eller andre deler av bygningen i løpet av en fastsatt tid.

Om bruksendring

Bruksendring er å endre bruken av et rom fra en tillatt bruk til en annen. Dette kan kreve søknad og tillatelse, for eksempel hvis du endrer et rom fra bod til soverom eller arbeidsrom,eller hvis du endrer en bolig til to separate boliger.

Rom for varig opphold har krav til takhøyde, romstørrelse,rømningsvei og lysforhold som må være oppfylt. Du kan søke kommunen om unntak for kravene, men kan ikke regne med å få unntak for krav som går på helse og sikkerhet, for eksempel krav til rømningsvei.

Bruksendring som krever godkjenning, og som ikke er søkt bruksendret, er ulovlig. Kommunen kan etter plan- og bygningsloven kapittel 32 forfølge overtredelser. Kommunen kan pålegge deg å avslutte den ulovlige bruken, eventuelt å rette eller tilbakeføre rommet til godkjent bruk.

KOE Konsulting AS
Stølsvegen 33
5260 INDRE ARNA

Arealer

Leilighet

	Bruksareal BRA m²				
Etasje	**Internt bruksareal (BRA-i)**	**Eksternt bruksareal (BRA-e)**	**Innglasset balkong (BRA-b)**	**SUM**	**Terrasse- og balkongareal (TBA)**
2. Etasje	78			78	7
Utvendig bod		5		5	
SUM	**78**	**5**			**7**
SUM BRA	**83**				

Romfordeling

Etasje	**Internt bruksareal (BRA-i)**	**Eksternt bruksareal (BRA-e)**	**Innglasset balkong (BRA-b)**
2. Etasje	Bad, stue/kjøkken, entré, gang, soverom 1, soverom 2, bod		
Utvendig bod		Bod	

Kommentar

NETTO ROMAREAL
- Entre: 2,5 kvm.
- Gang: 5,8 kvm.
- Soverom 1: 7,5 kvm.
- Soverom 2: 12,4 kvm.
- Bad: 4,8 kvm.
- Bod: 4,2 kvm.
- Stue/kjøkken: 37,7 kvm.

EKSTERNE ROM
- Bod: 5 kvm.

Arealet oppgitt bak rombenevnelse er ca. og avvik kan forekomme. Arealene kan ikke summeres for å kontrollere BRA da innervegger, sjakter mm er ikke medregnet i disse arealene.

Lovlighet

Nyere håndverkstjenester

Er det ifølge eier utført håndverkstjenester på boligen siste 5 år? ☑ Ja ☐ Nei

Befarings - og eiendomsopplysninger

Befaring

Dato	Til stede	Rolle
06.5.2026	Kristoffer Sæle	Takstingeniør

Matrikkeldata

Kommune	gnr.	bnr.	fnr.	snr.	Areal	Kilde	Eieforhold
4627 ASKØY	10	582	0	12	2522 m²	IKKE OPPGITT (Ambita)	Eiet

Adresse
Lyngmarka 29

Hjemmelshaver
Gran Johan Nickolai

Eiendomsopplysninger

Adkomstvei

Eiendommen har adkomst via offentlig veg eller gate.

Tilknytning vann

Eiendommen er tilknyttet offentlig vannforsyning via private stikkledninger.

Tilknytning avløp

Eiendommen er tilknyttet offentlig avløpsnett via private stikkledninger.

Kilder og vedlegg

Dokumenter

Beskrivelse	Dato	Kommentar	Status	Sider	Vedlagt
Egenerklæring	06.05.2026		Gjennomgått		Nei
Eier	06.05.2026		Gjennomgått		Nei
Eiendomsverdi.no	06.05.2026		Gjennomgått		Nei

Revisjoner

Versjon	Ny versjon	Kommentar
1	06.05.2026	
2	06.05.2026	

For gyldighet på rapporten se forside

Forutsetninger

Tilstandsrapportens avgrensninger

FORUTSETNINGER SPESIELT FOR RAPPORTEN

Denne tilstandsrapporten er utarbeidet i henhold til minimumskravene fastsatt i avhendingsloven (lov om avhending av fast eigedom) og tilhørende forskrift. Det presiseres at rapporten **ikke** er en fullstendig teknisk gjennomgang av eiendommen, men kun omhandler de bygningsdeler og forhold som omfattes av forskriftens krav til en **tilstandsrapport med minimumsomfang**.

Rapporten vurderer og beskriver kun følgende hovedpunkter, slik disse er tilgjengelige for visuell inspeksjon uten inngrep eller demontering:

1. Våtrom.
2. Kjøkken (overflater, innredning, vann- og avløpsrør).
3. Innvendige vann- og avløpsrør.
4. Varmtvannsbereder.
5. Vannbåren varme.
6. Varmesentraler.
7. Ventilasjon.
8. Takkonstruksjon, taktekking og skorstein over tak.
9. Loft (konstruksjonoppbygging).
10. Yttervegger.
11. Vinduer og ytterdører.
12. Balkonger, verandaer og lignende.
13. Krypekjellere.
14. Rom under terreng.
15. Grunnmur.
16. Drenering.
17. Terrengforhold.
18. Elektrisk anlegg.

I mindre sameier/borettslag hvor det er mindre en 4 boenheter så blir ikke felles eiet bygningsmasse vurdert/undersøkt, bare enkelt beskrevet. Dette kan gjelde:

1. Takkonstruksjon, taktekking og skorstein over tak.
2. Loft (konstruksjonoppbygging).
3. Yttervegger.
4. Krypekjellere.
5. Rom under terreng.
6. Grunnmur.
7. Drenering.
8. Terrengforhold.

Dersom boenheten allikevel har en svært direkte tilknytting til overnevnte bygningsdel så kan den allikevel bli vurdert.

Rapporten bygger utelukkende på **visuell inspeksjon** og enkle fuktmålinger med ikke-destruktive metoder. Det er ikke foretatt åpning av konstruksjoner, bruk av avansert måleutstyr eller kontroll av skjulte installasjoner. Kjøper oppfordres derfor til å foreta ytterligere undersøkelser ved behov.

Denne rapporten må ikke forveksles med en fullstendig teknisk tilstandsanalyse.

STRUKTUR OG REFERANSENIVÅ

•Rapporten baserer seg på krav i forskrift til avhendingslova (tryggere bolighandel). Rapportens struktur, metode og begrepsbruk følger i hovedsak Norsk Standard NS 3600:2018 (teknisk tilstandsanalyse ved omsetning av bolig), samt Takstbransjens retningslinjer for arealmåling når det gjelder fordeling mellom P-areal og S-areal.

•Bygningssakkyndig er ikke ansvarlig for tilbakeholdt eller uriktig informasjon, som har betydning for tilstandsvurderingen. Rapporten beskriver avvik, det vil si en tilstand som er dårligere enn referansenivået. Rapporten vil normalt ikke fremheve positive sider ved boligen ut over det som fremgår av tilstandsgradene.

•For anbefalte tiltak ved TG2 og TG3 må du vurdere om tiltakene er nødvendige og lønnsomme. Hva det vil koste å utbedre rom eller bygningsdeler vil avhenge av registrerte avvik og tiltak som kommer frem i rapporten. Anslaget er gitt på generelt grunnlag basert på prisintervaller. Anslaget må ikke forveksles med en konkret vurdering og tilbud fra en entreprenør eller håndverker. Utbedringskostnadene vil også avhenge av personlige preferanser og markedspris på materialer og tjenesteyter.

•Vurdering mot byggeregler

Den bygningssakyndige vil vurdere boligen mot hvordan det var vanlig å bygge og regler som gjaldt på søknadstidspunktet. Noen rom og bygningsdeler slik som bad og vaskerom, og forhold som gjelder sikkerhet mot brann, rekkverk og trapper osv., vil den bygningssakkyndige vurdere mot dagens regelverk. Etter dagens regelverk vil disse kunne få en tilstandsgrad 2 eller 3 uten at det nødvendigvis er krav om at avviket må utbedres.

PRESISERINGER

Tilstandsrapporten gjelder hovedbygget. Tilleggsbygninger, som for eksempel garasje, gis kun en enkel beskrivelse.

Avvik er vurdert ut fra tekniske forskrifter på godkjenningstidspunktet for bygget. Noen bygningsdeler er vurdert etter gjeldende teknisk forskrift på befaringstidspunktet. Dette gjelder blant annet:

i. våtrom (bad, vaskerom) og andre fuktutsatte rom

ii. forhold knyttet til brann, rømming, sikkerhet, for eksempel rekkverkshøyder/åpninger, ulovlige bruksendringer, brannceller osv.

•For skjulte konstruksjoner, som vann og avløp uten dokumentasjon, er kvalitet og alder vurdert.

•Fastmonterte installasjoner, for eksempel innfelt belysning og høyttalere, skal ikke demonteres for å sjekke dampsperren bak. Dette er av hensyn til bygningssakkyndiges kompetanse og risikoen for skade.

•Kontroll av fukt i konstruksjonen ved hulltaking i bad og vaskerom (våtrom), rom under terreng (kjelleretasje, underetasje og sokkeletasje) eller andre bygningsdeler, skal skje etter eiers aksept. Hulltaking av våtrom og rom under terreng kan i visse tilfeller unnlates (ref. forskrift til avhendingslova).

•Kontroll av romfunksjoner for P-ROM blir bare utført når det ikke foreligger godkjente og byggemeldte tegninger, eller når tegninger ikke stemmer med dagens bruk.

•Bygningssakkyndig gir en forenklet vurdering av branntekniske forhold og elektriske installasjoner i boligen hvis det er mer enn fem år siden siste el-tilsyn. Ved behov for grundigere undersøkelser, kan bygningssakkyndig anbefale boligkjøper ta kontakt med offentlige myndigheter eller en kvalifisert elektrofaglig fagperson.

TILLEGGSUNDERSØKELSER

Etter avtale med eier kan tilstandsanalysen utvides til også å

Forutsetninger

omfatte tilleggsundersøkelser utover minimumskravet i forskriften.

BEFARINGEN

Rapporten gir en vurdering av byggverk og bygningsdeler som bygningssakkyndig har observert, og som fremkommer av forskrift til avhendingslova. Rapporten er likevel ingen garanti for at det ikke kan finnes skjulte feil, skader og mangler. NS 3600:2018 (teknisk tilstandsanalyse ved omsetning av bolig) har undersøkelsesnivå 1 til 3, hvor nivå 1 er det laveste og basert på visuell observasjon. Rapporten er basert på undersøkelsesnivå 1, med noen få unntak: våtrom og rom under terreng.

I praksis betyr dette at:

•befaringen skal begrenses til kun visuelle observasjoner på tilgjengelige flater uten fysiske inngrep (f.eks. riving).

•flater som er skjult av snø eller på annen måte ikke er tilgjengelig eller skjult, blir ikke kontrollert.

•det blir ikke utført funksjonsprøving av bygningsdeler, som isolasjon, piper, ventilasjon, elektrisk anlegg, osv.

•det gis ikke en vurdering av boligens tilbehør, hvite- og brunevarer og annet inventar. Dette gjelder også integrert tilbehør.

•inspisering av yttertak er basert på det som er synlig, normalt på innsiden fra loftet og utvendig fra stige/bakkenivå. I en del situasjoner er det ikke sikkerhetsmessig forsvarlig å undersøke taket fra utsiden, og da vil vurderingen være basert på alder og materialer.).

•stikkprøvetakninger er tilfeldig valgt og kan innebære kontroll under overflaten med spiss redskap eller lignende.

UTTRYKK OG DEFINISJONER

•Referansenivå: kravet til bygningsdelen eller rommet på byggetidspunktet.

•Tilstand: byggverkets eller bygningsdelens tekniske, funksjonelle eller estetiske status på et gitt tidspunkt.

•Symptom: forhold som gir indikasjon på hvilken tilstand et byggverk eller en bygningsdel befinner seg i. Benyttes ved beskrivelse av avvik og alder.

•Skadegjørere: i hovedsak råte, sopp og skadedyr.

•Fuktsøk: overflatesøk med egnet søkeutstyr som fuktindikator eller visuelle observasjoner.

•Fuktmåling: måling av fuktinnhold i materiale eller i bakenforliggende konstruksjon ved bruk av egnet måleutstyr, blant annet hammerelektrode og pigger.

•Hulltaking: boring av hull for inspeksjon og fuktmåling i risikoutsatte konstruksjoner, primært i tilstøtende vegger til bad, utforede kjellervegger og eventuelt i oppforede kjellergulv.

•Normal slitasjegrad: forventet slitasje av materiale i overflaten som er basert på enkle visuelle observasjoner. Kan vurderes sammen med bygningsdelens alder.

•Forventet gjenværende brukstid: anslått tid et byggverk eller en del av et byggverk vil kunne tjene sitt formål (NS 3600:2018, termer og definisjoner punkt 3.9).

AREALBEREGNING FOR BOENHETER

•Areal fastsettes etter Forskrift til avhendingsloven og Norsk Standard 3940 Areal- og volum-beregninger av bygninger fra 2023.

•Areal oppgis i hele kvadratmeter i rapporten, og gjelder for det tidspunkt oppmålingen fant sted.

•Bruksareal (BRA) er det måleverdige arealet som er innenfor omsluttede vegger målt i gulvhøyde (bruttoareal minus arealet som opptas av yttervegger). I tillegg til gulvhøyde gjelder regler om fri bredde for at arealet skal være måleverdig, med betydning for BRA av for eksempel loft med skråtak. BRA består av internt bruksareal (BRA-i), eksternt bruksareal (BRA-e) og innglasset balkong mv (BRA-b). Terrasse- og balkongareal (TBA) opplyses der tilstandsrapporten skal benyttes i boligomsetningen og der det er aktuelt. I tillegg kan gulvareal (GUA) og areal med lav takhøyde (ALH) opplyses sammen med BRA der det er aktuelt og en del av oppdraget. Rom skal ha atkomst og gangbart gulv for å kunne regnes som BRA/måleverdig areal.

•Arealet måles og oppgis dersom arealet oppfyller krav til måleverdighet, slik som at arealet må ha minst en bredde på 0,6m og minst en høyde på 1,9 m osv. Et rom kan være i strid med teknisk forskrift og mangle godkjennelse hos kommunen for den aktuelle bruken, uten at dette får betydning for om arealet måles og oppgis i tilstandsrapporten. Når arealet måles tas det ikke hensyn til om arealet er lovlig oppført eller om bruken er lovlig, bruksendringer, lysforhold eller andre sikkerhetsmangler.

•Eiendommens markedsverdi kan ikke baseres på en rent matematisk beregning i forhold til antall kvadratmeter opplyst i rapporten. Opplysninger om areal kan altså ikke alene benyttes for beregning av eiendommens verdi.

•Rom som ligger utenfor boenheten, men som eier har påvist og/eller opplyst at tilhører boenheten, er oppmålt og inkludert i BRA-e. Det er ikke fremvist dokumentasjon på at rommet tilhører boenheten, med mindre dette er angitt særskilt. Rom utenfor boenheten kan omdisponeres av borettslaget/sameiet og dette kan påvirke boligens BRA. Vær oppmerksom på at NS 3940:2023 og eierseksjonsloven har ulik definisjon av fellesareal. Ved arealmåling gjelder NS 3940:2023 som definerer fellesareal slik: “Delen av bygning som brukes av to eller flere bruksenheter eller til bygningens forvaltning, drift eller vedlikehold.

•I en overgangsperiode skal rapporter som benyttes i boligomsetningen eller dersom det er en del av oppdraget også opplyse om fordelingen mellom P-ROM og S-ROM med utgangspunkt i definisjonene som fremkommer av veiledningen til Norsk Standard 3940 Areal- og volum-beregninger av bygninger fra 2012. Fordelingen mellom P-ROM og S-ROM er basert på veiledningen og bygningssakkyndiges eget skjønn. P-ROM er måleverdige rom som benyttes til kort eller langt opphold. S-ROM er måleverdige rom som benyttes til lagring, og tekniske rom. Bruken av et rom på befaringstidspunktet har betydning for om rommet defineres som P-ROM eller S-ROM. Dette betyr at rommet både kan være i strid med teknisk forskrift og mangle godkjennelse i kommunen for den aktuelle bruken, uten at dette vil få betydning for valg av arealkategori.

•Se øvrig informasjon om areal i rapporten, Norsk Standard 3940 (2012 og 2023) og veiledningen til disse.

PERSONVERN

Forutsetninger

Verdi, takstingeniøren og takstforetaket behandler personopplysninger som takstingeniøren trenger for å kunne utarbeide rapporten. Personvernerklæring med informasjon om bruk av personopplysninger og dine rettigheter finner du her
Personvernerklæring - iVerdi

EGENERKLÆRINGSSKJEMA

Dato: 11.05.2026

Til orientering vil dette skjema være en del av salgsoppgaven

Meglerfirma	Mekleriet Sør AS	Oppdragsnr.	3260189
Addresse	Lyngmarka 29		
Postnr.	5302	Sted	STRUSSHAMN
Selgers navn	Johan Nickolai Gran		

SPØRSMÅL FOR ALLE TYPER EIENDOMMER (spørsmål som besvares med «Ja», skal beskrives nærmere i «Beskrivelse»)

Innledende informasjon om salg av boligen

Er det dødsbo?

☑ Nei ☐ Ja

Salg ved fullmakt?

☑ Nei ☐ Ja

Har du kjennskap til eiendommen?

☐ Nei ☑ Ja

Når kjøpte du boligen?

2024

Hvor lenge har du bodd i boligen?:

2 år

Har du bodd i boligen siste 12 mnd?

☐ Nei ☑ Ja

Våtrom

1. Kjenner du til om det er feil ved våtrom, for eksempel sprekker, lekkasje, råte, lukt eller soppskader?

☑ Nei ☐ Ja

2. Kjenner du til om det er utført arbeid på våtrom?

☑ Nei ☐ Ja, kun av faglært ☐ Ja, både av faglært og ufaglært ☐ Ja, kun av ufaglært

5. Har det blitt utført elektriske arbeider på våtrom, som for eksempel nye varmekabler, nytt el uttak eller liknende?

☑ Nei ☐ Ja, kun av faglært ☐ Ja, både av faglært og ufaglært ☐ Ja, kun av ufaglært

Vann/Avløp/Rør

6. Kjenner du til om det er feil på vann/avløp, herunder rørbrudd?

☑ Nei ☐ Ja

7. Kjenner du til om det har vært tilbakeslag, tett sluk eller lignende?

☑ Nei ☐ Ja

8. Kjenner du til om det har vært utført arbeider på vann/avløp/rør?

☑ Nei ☐ Ja, kun av faglært ☐ Ja, både av faglært og ufaglært ☐ Ja, kun av ufaglært

9. Kjenner du til om det har vært utført kontroll på vann/avløp/rør?

☑ Nei ☐ Ja

10. Kjenner du til om eiendommen har privat vannforsyning eller avløp, som septik, pumpekum, avløpskvern eller liknende?

☑ Nei ☐ Ja

Yttertak

11. Kjenner du til om det er feil/utettheter/lekkasje fra tak/takrenner/nedløp/beslag?

☑ Nei ☐ Ja

12. Kjenner du til om det er utført arbeid på taktekking/takrenner/beslag?

☑ Nei ☐ Ja, kun av faglært ☐ Ja, både av faglært og ufaglært ☐ Ja, kun av ufaglært

Piper og ildsteder

13. Kjenner du til om det er problemer med mur/pipe/ildsted, for eksempel dårlig trekk, sprekker, pålegg, fyringsforbud, innkledd pipe eller liknende?

☑ Nei ☐ Ja

Mur/Fundament/Skjevheter

14. Kjenner du til om det er sprekker i mur/skjeve gulv/setningsskader eller liknende?

☑ Nei ☐ Ja

Terrasser/Fasader/Vinduer

15. Kjenner du til om det er feil/utettheter/lekkasje i terrasser/fasade/vinduer?

☑ Nei ☐ Ja

16. Kjenner du til om det er utført arbeid på terrasser/fasade/vinduer?

☑ Nei ☐ Ja, kun av faglært ☐ Ja, både av faglært og ufaglært ☐ Ja, kun av ufaglært

Kjeller/Underetasje/Krypkjeller

Har boligen underetasje, kjeller eller krypkjeller?

☑ Nei ☐ Ja

18. Har det vært utført arbeid i forbindelse med drenering?

☑ Nei ☐ Ja, kun av faglært ☐ Ja, både av faglært og ufaglært ☐ Ja, kun av ufaglært

Loft

Har boligen loft?

☐ Nei ☑ Ja

20. Kjenner du til om det er gjort endringer på loftet (isolert, innredet, pusset opp, ombygget, bruksendret osv.)?

☑ Nei ☐ Ja, kun av faglært ☐ Ja, både av faglært og ufaglært ☐ Ja, kun av ufaglært

Elektrisk Anlegg

21. Kjenner du til om det er feil ved det elektriske anlegget?

☑ Nei ☐ Ja

22. Kjenner du til om det har vært utført arbeider på el-anlegget?

☑ Nei ☐ Ja, kun av faglært ☐ Ja, både av faglært og ufaglært ☐ Ja, kun av ufaglært

23. Kjenner du til om det elektriske anlegget har vært undersøkt eller kontrollert av el-takstmann, el-installatør, eller det lokale el-tilsynet?

☑ Nei ☐ Ja

Installasjoner (klimaanlegg, ventilasjon osv.)

24. Kjenner du til om det er feil ved slike installasjoner

☑ Nei ☐ Ja

25. Kjenner du til om det har vært utført arbeider på slike installasjoner?

☑ Nei ☐ Ja, kun av faglært ☐ Ja, både av faglært ☐ Ja, kun av ufaglært

og
ufaglært

26. Kjenner du til om det har vært utført kontroll av slike installasjoner?

☑ Nei ☐ Ja

Oljetank

27. Kjenner du til om det er nedgravd oljetank på eiendommen?

☑ Nei ☐ Ja

28. Kjenner du til om det foreligger pålegg fra kommunen om å fjerne oljetanken?

☑ Nei ☐ Ja

29. Kjenner du til om kommunen har gitt dispensasjon til at oljetanken kan bli liggende? For eksempel ved at den tømmes/saneres eller fylles igjen?

☑ Nei ☐ Ja

Offentlige godkjenninger og utleiedel

30. Kjenner du til om det er innredet/bruksendret/bygget ut/lagt gulv/kledd vegger i andre deler av boligen?

☑ Nei ☐ Ja

31. Kjenner du til andre endringer, som tilbygg, garasje, terrasse/balkong/veranda, bruksendring, fasadeendringer?

☑ Nei ☐ Ja

32. Selges boligen med utleiedel, leilighet, hybel, eller tilsvarende?

☑ Nei ☐ Ja

Radon

35. Er det foretatt radonmåling?

☑ Nei ☐ Ja

Garasje/Carport

Har boligen garasje eller carport?

☑ Nei ☐ Ja

Øvrige arbeider ved boligen (Skaderapporter, tilstandsvurderinger og arealmålinger)

38. Kjenner du til om det foreligger skaderapporter, tilstandsvurderinger eller målinger eller lignende om boligen, og hvor skaden og eventuell følgeskade, etter hva du vet, ikke er utbedret?

☑ Nei ☐ Ja

39. Kjenner du til om det foreligger brukstillatelser eller ferdigattester for boligen, eiendommen og utførte tiltak?

☑ Nei ☐ Ja

Planer og offentlige godkjenninger

40. . Kjenner du til om det er forslag eller vedtatte reguleringsplaner/andre planer, nabovarsler/byggegodkjenninger/byggeplaner eller andre offentlige vedtak som kan medføre endinger i bruken av eiendommen eller eiendommens omgivelser?

☑ Nei ☐ Ja

41. Kjenner du til om det er påbud/heftelser/krav/manglende tillatelser ved eiendommen?

☑ Nei ☐ Ja

42. Kjenner du til om det er forhold i nabolaget som medfører plager eller sjenanse som det kan være relevant for kjøper å vite om?

☑ Nei ☐ Ja

Andre relevante forhold

43. Kjenner du til om ufaglærte har utført arbeid på eiendommen som normalt bør utføres av faglærte, utover det som er nevnt tidligere (for eksempel murerarbeid, tømrerarbeid osv.)?

☑ Nei ☐ Ja

44. Kjenner du til andre forhold av betydning som kan være relevant for kjøper å vite om for eksempel flom, rasfare, skred, grunnforhold, tinglyste forhold, private avtaler og liknende?

☑ Nei ☐ Ja

Spørsmål for bolig i sameie/borrettslag/boligaksjeselskap

45. Kjenner du til om du har selvstendig vedlikeholdsansvar for fellesarealer slik som yttertak, drenering, loft, kjeller, balkong, veranda, terrasse, bod osv.?

☑ Nei ☐ Ja

46. Kjenner du til vedtak/forslag som kan medføre økte felleskostnader/fellesgjeld? For eksempel oppussing, vedlikehold eller nybygging?

☑ Nei ☐ Ja

47. Kjenner du til om det er sopp/råte/mugg i deler av eiendommen?

☑ Nei ☐ Ja

48. Kjenner du til om det er innsekter/skadedyr i eiendommen som skjeggkre, maur, biller, mus, rotter eller liknende?

☑ Nei ☐ Ja

49. Kjenner du til om sameiet/borettslaget/selskapet er involvert i tvister av noe slag?

☑ Nei ☐ Ja

50. Kjenner du til om det har vært utfordringer med å etablere bil-lader?

☑ Nei ☐ Ja

Jeg bekrefter at opplysningene er gitt etter beste skjønn. Jeg er kjent med at dersom jeg har gitt ufullstendige, uriktige eller misvisende opplysninger om eiendommen, vil forsikringsselskapet kunne søke hel eller delvis regress for sine utbetalinger eller redusere sitt ansvar helt eller delvis, jfr. vilkår for boligselgerforsikring punkt 7.1 og forsikringsavtaleloven kapittel 4.

Jeg er orientert om mitt mulige ansvar som selger etter avhendingsloven, eventuelt etter kjøpsloven (aksjeboliger), og om forsikringsgiver sitt boligselgerforsikringstilbud.

Jeg er klar over at avtale om forsikring er bindende. Jeg er også klar over at premietilbudet først kan påberopes når boligen er solgt (budaksept). Premietilbudet som er gitt av megler er bindende for forsikringsgiver i 6 – seks – måneder fra oppdragsinngåelse med megler.

Etter dette vil premien og forsikringsvilkårene kunne justeres. Når premietilbudet ikke lenger er bindende for forsikringsselskapet må egenerklæringsskjemaet signeres på nytt og eventuelle endringer påføres. Det vil da være forsikringspremien og forsikringsvilkårene på ny signeringsdato som legges til grunn.

Det kan ikke tegnes boligselgerforsikring ved følgende salg:

1. mellom ektefeller eller slektninger i rett oppstigende eller nedstigenede linje, søsken, eller
2. mellom personer som bor eller har bodd på boligeiendommen og/eller
3. når salget skjer som ledd i sikredes næringsvirksomhet/er en næringseiendom
4. etter at boligeiendommen er lagt ut for salg.
5. ved salg av helårs- og fritidsbolig er det krav til at det foreligger tilstandsrapport i henhold til Forskrift til avhendingslova (tryggere bolighandel).

Forsikringsselskapet kan ved skriftlig samtykke akseptere tegning av forsikring også i ovennevnte tilfeller. Dersom forsikringsselskapet ikke har gitt skriftlig samtykke, kan erstatningen bortfalle. Ved oppgjørsoppdrag trer forsikringen i kraft når kontrakten er signert av begge parter, begrenset til siste 12 måneder før overtakelse. Forøvrig oppfordrer selger potensielle kjøpere til å undersøke eiendommen grundig, jf avhendigsloven § 3-10 og kjøpsloven § 20 (aksjeboliger). Gyldig forsikring forutsetter at det for helårs- og fritidsbolig foreligger tilstandsrapport som er i henhold til Forskrift til avhendingslova (tryggere bolighandel)

☑ Jeg ønsker boligselgerforsikring, og bekrefter å ha mottatt og lest forsikringsvilkårene og informasjonsbrosjyre til selger i forbindelse med kjøp av boligselgerforsikring. Forsikringen trer i kraft på det tidspunkt det foreligger en budaksept mellom partene, begrenset til tolv måneder før overtakelse. Ved oppgjørsoppdrag trer forsikringen i kraft når kontrakten er signert av begge parter, begrenset til siste 12 måneder før overtakelse. Jeg bekrefter med dette at eiendommen ikke er en næringseiendom, at den ikke selges som ledd i næringsvirksomhet eller mellom ektefeller i rett oppstigende eller nedstigende linje, søsken, eller mellom personer som bor eller har bodd på boligeiendommen. Gyldig forsikring forutsetter at det foreligger tilstandsrapport som er i henhold til Forskrift til avhendingslova (tryggere bolighandel). Forsikringen er ugyldig dersom den tegnes i strid med forsikringsvilkårene. Jeg er oppmerksom på at eiendomsmegler ikke har fullmakt til å gjøre unntak fra ovennevnte begrensninger. Jeg er oppmerksom på at 8 % av totalt forsikringspremie er honorar til Söderberg & Partners.

☐ Jeg ønsker ikke å tegne boligselgerforsikring.

☐ Jeg har ikke mulighet til å tegne boligselgerforsikring iht. vilkår.

Dato 11.05.2026


Signert av *Johan Nickolai Gran*

Initialer selger:
J G

Initialer kjøper (ved oppgjørsoppdrag):

ENERGIATTEST

Adresse	Lyngmarka 29
Postnummer	5302
Sted	STRUSSHAMN
Kommunenavn	Askøy
Gårdsnummer	10
Bruksnummer	582
Seksjonsnummer	12
Andelsnummer	—
Festenummer	—
Bygningsnummer	19719618
Bruksenhetsnummer	H0201
Merkenummer	f2a1b20b-4170-4922-b60f-a1cb7e490c77
Dato	27.03.2024

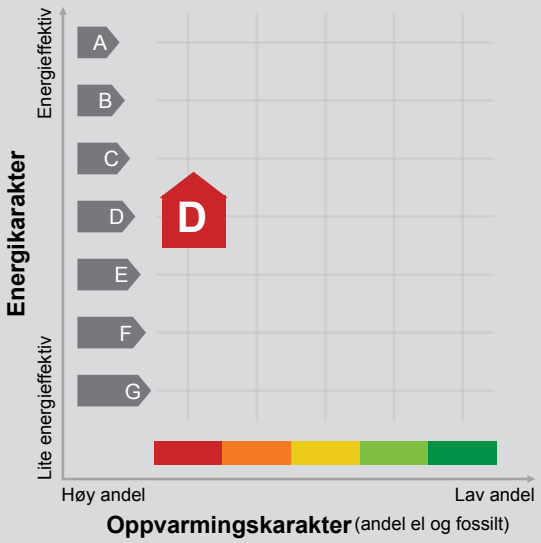

Energimerket angir boligens energistandard. Energimerket består av en energikarakter og en oppvarmingskarakter, se i figuren. Energimerket symboliseres med et hus, hvor fargen viser oppvarmingskarakter, og bokstaven viser energikarakter.

Energikarakteren angir hvor energieffektiv boligen er, inkludert oppvarmingsanlegget. Energikarakteren er beregnet ut fra den typiske energibruken for boligtypen. Beregningene er gjort ut fra normal bruk ved et gjennomsnittlig klima. Det er boligens energimessige standard og ikke bruken som bestemmer energikarakteren.
A betyr at boligen er energieffektiv, mens G betyr at boligen er lite energieffektiv. En bolig bygget etter byggeforskriftene vedtatt i 2010 vil normalt få C.

Oppvarmingskarakteren forteller hvor stor andel av oppvarmingsbehovet (romoppvarming og varmtvann) som dekkes av elektrisitet, olje eller gass.
Grønn farge betyr lav andel el, olje og gass, mens rød farge betyr høy andel el, olje og gass.
Oppvarmingskarakteren skal stimulere til økt bruk av varmepumper, solenergi, biobrensel og fjernvarme.

Om bakgrunnen for beregningene, se www.energimerking.no.

Målt energibruk

Brukeren har valgt å ikke oppgi målt energibruk.

Hvordan boligen benyttes har betydning for energibehovet

Energibehovet påvirkes av hvordan man benytter boligen, og kan forklare avvik mellom beregnet og målt energibruk. Gode energivaner bidrar til at energibehovet reduseres. Energibehovet kan også bli lavere enn normalt dersom:

- deler av boligen ikke er i bruk,
- færre personer enn det som regnes som normalt bruker boligen, eller
- den ikke brukes hele året.

Gode energivaner

Ved å følge enkle tips kan du redusere ditt energibehov, men dette vil ikke påvirke boligens energimerke.

Energimerkingen kan kun endres gjennom fysiske endringer på boligen.

Tips 1: Følg med på energibruken i boligen
Tips 2: Luft kort og effektivt
Tips 3: Redusér innetemperaturen
Tips 4: Bruk varmtvann fornuftig

Mulige forbedringer for boligens energistandard

Ut fra opplysningene som er oppgitt om boligen, anbefales følgende energieffektiviserende tiltak. Dette er tiltak som kan gi bygningen et bedre energimerke.

Noen av tiltakene kan i tillegg være svært lønnsomme. Tiltakene bør spesielt vurderes ved modernisering av bygningen eller utskifting av teknisk utstyr.

Tiltaksliste (For full beskrivelse av tiltakene, se Tiltaksliste - vedlegg 1)

- Følg med på energibruken i boligen
- Luft kort og effektivt
- Vask med fulle maskiner
- Montere automatikk på utebelysning

Det tas forbehold om at tiltakene er foreslått ut fra de opplysninger som er gitt om boligen. Fagfolk bør derfor kontaktes for å vurdere tiltakene nærmere. Eventuell gjennomføring av tiltak må skje i samsvar med gjeldende lovverk, og det må tas hensyn til krav til godt inneklima og forebygging av fuktskader og andre byggskader.

Boligdata som er grunnlag for energimerket

Energimerket og andre data i denne attesten er beregnet ut fra opplysninger som er gitt av boligeier da attesten ble registrert. Nedenfor er en oversikt over oppgitte opplysninger, som boligeier er ansvarlig for.

Der opplysninger ikke er oppgitt, brukes typiske standardverdier for den aktuelle bygningstypen. For mer informasjon om beregninger, se www.energimerking.no/beregninger.

Bygningskategori:	Småhus
Bygningstype:	Firemannsbolig
Byggeår	2001
Bygningsmateriale:	Tre
BRA:	78
Ant. etg. med oppv. BRA:	1
Detaljert vegger:	Nei
Detaljert vindu:	Nei

Teknisk installasjon

Oppvarming:	Elektrisk
Ventilasjon	Periodisk avtrekk

Om grunnlaget for energiattesten

Oppgitte opplysninger om boligen kan finnes ved å gå inn på www.energimerking.no, og logge inn via ID-porten/Altinn. På siden "Eiendommer" kan du søke opp bygninger og hente fram energiattester som er laget tidligere. For å se detaljer for en bolig hvor det er brukt detaljert registrering må du velge "Gjenbruk" av aktuell attest under Offisielle energiattester i skjermbildet "Valgt eiendom". Boligeier er ansvarlig for at det blir brukt riktige opplysninger. Eventuelle gale opplysninger må derfor tas opp med selger eller utleier da dette kan ha betydning for prisfastsettelsen.
Det kan når som helst lage en ny energiattest.

Om energimerkeordningen

Enova er ansvarlig for energimerkeordingen. Energimerket beregnes på grunnlag av oppgitte opplysninger om boligen. For informasjon som ikke er oppgitt, brukes typiske standardverdier for den aktuelle bygningstypen fra tidsperioden den ble bygd i. Beregningsmetodene for energikarakteren baserer seg på NS 3031 (www.energimerking.no/NS3031).

Spørsmål om energiattesten, energimerkeordningen eller gjennomføring av energieffektivisering og tilskuddsordninger kan rettes til Enova Svarer på tlf. 800 49 003 eller svarer@enova.no.

Plikten til energimerking er beskrevet i energimerkeforskriften (bygninger).

Nærmere opplysninger om energimerkeordningen kan du finne på www.energimerking.no.

For ytterligere råd og veiledning om effektiv energibruk, vennligst se www.enova.no/hjemme eller ring Enova svarer på tlf. 800 49 003.

Tiltaksliste: Vedlegg til energiattesten

Attesten gjelder for følgende eiendom (Vedlegg 1)

Adresse: Lyngmarka 29
Postnummer: 5302
Sted: STRUSSHAMN
Kommune: Askøy
Bolignummer: H0201
Dato: 27.03.2024 15:27:37
Energimerkenummer: f2a1b20b-4170-4922-b60f-a1cb7e490c77

Kommunenummer: 4627
Gårdsnummer: 10
Bruksnummer: 582
Seksjonsnummer: 12
Festenummer: 0
Bygningsnummer: 19719618

Brukertiltak

Tiltak 1: Følg med på energibruken i boligen

Gjør det til en vane å følge med energiforbruket. Les av måleren månedlig eller oftere for å være bevisst energibruken. Ca halvparten av boligens energibruk går til oppvarming.

Tiltak 2: Luft kort og effektivt

Ikke la vinduer stå på gløtt over lengre tid. Luft heller kort og effektivt, da får du raskt skifta lufta i rommet og du unngår nedkjøling av gulv, tak og vegger.

Tiltak 3: Vask med fulle maskiner

Fyll opp vaske- og oppvaskmaskinen før bruk. De fleste maskiner bruker like mye energi enten de er fulle eller ikke.

Tiltak 4: Slå av lyset og bruk sparepærer

Slå av lys i rom som ikke er i bruk. Utnytt dagslyset. Bruk sparepærer, spesielt til utelys og rom som er kalde eller bare delvis oppvarmet.

Tiltak 5: Slå el.apparater helt av

Elektriske apparater som har stand-by modus trekker strøm selv når de ikke er i bruk, og må derfor slås helt av.

Tiltak 6: Bruk varmtvann fornuftig

Bytt til sparedusj hvis du ikke har. For å finne ut om du bør bytte til sparedusj eller allerede har sparedusj kan du ta tiden på fylling av ei vaskebøtte; nye sparedusjer har et forbruk på kun 9 liter per minutt. Ta dusj i stedet for karbad.Skift pakning på dryppende kraner.Dersom varmtvannsberederen har nok kapasitet kan temperaturen i berederen reduseres til 70gr.

Tiltak 7: Spar strøm på kjøkkenet

Ikke la vannet renne når du vasker opp eller skyller. Bruk kjeler med plan bunn som passer til platen, bruk lokk, kok ikke opp mer vann enn nødvendig og slå ned varmen når det har begynt å koke. Slå av kjøkkenventilatoren når det ikke lenger er behov. Bruk av microbølgeovn til mindre mengder mat er langt mer energisparende enn komfyren. Tin frossenmat i kjøleskapet.Kjøl - og frys skal avrimes ved behov for å hindre unødvendig energibruk og for høy temperatur inne i skapet / boksen (nye kjølekap har ofte automatisk avriming). Fjern støv på kjøleribber og kompressor på baksiden. Slå av kaffetraker når kaffen er ferdig traktet og bruk termos. Oppvaskmaskinen har innebygde varmeelementer for oppvarming av vann og skal kobles til kaldvannet, kobles den til varmtvannet øker energibruken med 20 - 40 % samtidig som enkelte vaske - og skylleprosesser foregår i feil temperatur.

Tiltak 8: Tiltak utendørs

Monter urbryter (koblingsur) på motorvarmeren slik at den ikke står på mer enn nødvendig. Skift til sparepærer. Sparepærer på 5, 7, 11, 15, og 20 W tilsvarer glødelamper på henholdsvis 25, 40, 60, 75 og 100 W, og de varer dessuten lenger, 8.000-15.000 timer mot 1.000-2.500 timer for glødelamper. Det kan monteres fotocelle på utebelysningen slik at det automatisk går av/på etter dagslyset/mørket. Eller det kan monteres bevegelsessensor slik at lyset kun går på ved bevegelse og slås av automatisk etter forhåndsinnstilt tid. For snøsmelteanlegg som kun er manuelt styrt av/på eller ift. lufttemperatur kan det installeres automatikk slik at snøsmelteanlegget både er temperatur- og nedbørsstyrt dvs. når det registreres nedbør og kulde samtidig.

Tiltak 9: Redusér innetemperaturen

Ha en moderat innetemperatur, for hver grad temperatursenkning reduseres oppvarmingsbehovet med 5 %. Mennesker er også varmekilder; jo flere gjester – desto større grunn til å dempe varmen. Ha lavere temperatur i rom som brukes sjelden eller bare deler av døgnet. Montér tetningslister rundt trekkfulle vinduer og dører (kan sjekkes ved bruk av myggspiral/røyk eller stearinlys). Sett ikke møbler foran varmeovner, det hindrer varmen i å sirkulere. Trekk for gardiner og persienner om kvelden, det reduserer varmetap gjennom vinduene.

Tiltak 10: Velg hvitevarer med lavt forbruk

Når du skal kjøpe nye hvitevarer så velg et produkt med lavt strømforbruk. Produktene deles inn i energiklasser fra A til G, hvor A er det minst energikrevende. Mange produsenter tilbyr nå varer som går ekstra langt i å være energieffektive. A+ og det enda bedre A++ er merkinger som har kommet for å skille de gode fra de ekstra gode produktene.

Tiltak utendørs

Tiltak 11: Montere automatikk på utebelysning

Det kan monteres fotocelle på utebelysningen slik at det automatisk går av/på etter dagslyset/mørket. Eller det kan monteres bevegelsessensor slik at lyset kun går på ved bevegelse og slås av automatisk etter forhåndsinnstilt tid.

Tiltak 12: Termostat- og nedbørsstyring av snøsmelteanlegg

Snøsmelteanlegget er kun manuelt styrt, eller styres kun etter lufttemperatur. Det installeres automatikk slik at snøsmelteanlegget både er temperatur- og nedbørsstyrt. Det kan være i form av en temperatur- og snøføler i bakken, med temperatur - og fuktføler i luften.Snøsmelteanlegget aktiveres kun ved behov dvs.når det registreres nedbør og kulde samtidig.

Tiltak 13: Skifte til sparepærer på utebelysning

Sparepærer på 5, 7, 11, 15, og 20 W tilsvarer glødelamper på henholdsvis 25, 40, 60, 75 og 100 W. Sparepærer gir like mye lys som vanlige glødelamper, men bruker bare rundt 20% av energien. De varer dessuten lenger, 8.000-15.000 timer mot 1.000 - 2.500 timer for glødelamper.

Tiltak 14: Montere urbryter på motorvarmer

Det monteres urbryter (koblingsur) på motorvarmeren slik at den ikke står på mer enn nødvendig.

Tiltak på luftbehandlingsanlegg

Tiltak 15: Montere blafrespjeld på kjøkkenventilator

Dersom kjøkkenventilator ikke har blafrespjeld, bør dette monteres for å redusere luftutskiftningen og dermed varmetapet.

Tiltak 16: Skifte avtrekksvifte på bad til ny med fuktstyring

Dersom avtrekksvifte på bad kun har manuell styring av/på kan det vurderes å montere ny avtrekksvifte med fuktstyring, dvs. at den starter/stopper automatisk ved behov avh. av luftens relative fuktighet og reduserer den totale luftutskiftningen og dermed varmetapet.

Tiltak på elektriske anlegg

Tiltak 17: Temperatur- og tidsstyring av panelovner

Evt. eldre elektriske varmeovner uten termostat skiftes ut med nye termostatregulerte ovner med tidsstyring, eller det ettermonteres termostat / spareplugg på eksisterende ovn. Dersom mange ovner skiftes ut bør det vurderes et system hvor temperatur og tidsinnstillinger i ulike rom i boligen styres fra en sentral enhet.

VEDTEKTER FOR SAMEIET Lyngmarka 23-45 Gnr. 10 Bnr 582

Vedtatt: 3. september 2020
Oppdatert 16.09.2021 med endringer av mars 2021.
Oppdatert 18.04.22 med endringer av mars 2022.
Oppdratert 10.04.2024 med endringer av april 2024.
Oppdatert 06.06.2024 med endringer av 6. juni 2024.
Oppdatert 19.07.24 med endringer av 19. juli 2024

1. Sameiet

a) Sameiets navn er Lyngmarka 23-45 og omfatter samtlige seksjoner på gnr. 10 bnr. 582 i Askøy kommune.

b) Sameiet består av 12 seksjoner med følgende eierandeler/- brøker:

SEKSJONS NR.:	SAMEIEBRØK:	FORMÅL:
1.	78/936	Bolig
2.	78/936	Bolig
3.	78/936	Bolig
4.	78/936	Bolig
5.	78/936	Bolig
6.	78/936	Bolig
7.	78/936	Bolig
8.	78/936	Bolig
9.	78/936	Bolig
10.	78/936	Bolig
11.	78/936	Bolig
12.	78/936	Bolig
SUM:	936/936	Bolig

c) Hver sameier har andel i hele eiendommen og eksklusiv råderett over den spesifikke seksjonen iht tinglyste seksjoneringstegninger jf. eierseksjonsloven §1.

d) Alt areal som ikke inngår i seksjonenes eksklusive areal, inklusive tomt og uteanlegg, er fellesareal.

e) sameiet skal ha en akonto for sameiets utgifter. Akonto disponeres av sameiermøtet gjennom styret.
- Det skal på hvert årsmøte utarbeides en kort- og en langsiktig plan for sameiets utgifter.

f) Hver sameier har en vedlikeholdsplikt for sin eierseksjon i henhold til Eierseksjonsloven av 16. juni 2017 nr. 65.

- Sameier er ansvarlig for vinduer og ytterdører personlig. Med «ytterdører» menes også dør til utebod og altandør.

g) Felles uteareal disponeres av sameierne med lik rett til bruk uavhengig av sameiebrøk.

h) Endringer i bruk av fellesarealet ved f.eks. oppføring av nye bygninger som felleseie (på fellesarealet) eller som tilleggsdel til seksjon, samt omgjøring av tomtearealer eller bygningsdeler til tilleggsdel for seksjon(er), skal godkjennes av flertall i sameiermøte.

- små fasadeenringer på sameiets fellesområde/felles bygningsmasse må godkjennes av styret på styremøte

2) Sameiermøte og sameiestyre

a) Årsmøtet skal avholdes hvert år innen utgangen av mars måned.

b) Hver seksjon har 1 stemme på sameiermøtet, uavhengig av eierbrøk.

c) Sameiermøtets myndighet og oppgaver:

- Sameiermøtet er sameiets øverste organ og et flertall av sameierne, kan på 4 ukers varsel kreve at det avholdes sameiermøte.
- Sameiermøtet skal tre sammen dersom styret eller en av sameierne fremmer forslag om tiltak som berører fellesarealene.
- Årsmøte fastsetter fordeling av kostnadene etter sameiebrøken jf. eierseksjonslovens § 29.
- Årsmøte disponerer de midler som står på sameiets felles akonto, gjennom styret.
- Årsmøte kan bestemme at det skal oppnevnes forretningsfører som skal forvalte sameiets økonomi og disponere sameiets akontoer.
- Større vedlikeholdsarbeider på fellesarealene skal godkjennes av sameierstyret. • Sameiermøtet fastsetter ordensreglement for sameiet og - reglement for bruk av fellesarealene i sameiet
- Fra 2021 velger årsmøtet nytt sameiestyre.
  - Leder velges i partallsår
  - Kasserer velges i oddetallsår
  - Sekretær velges i partallesår

- Det skal velges 1 vara.

Er styremedlem ute av stand til å utføre sin lederrolle skal resterende styremedlemmer oppnevne en stedfortreder så snart det lar seg gjøre.

- Sameiestyrets størrelse fastsettes av årsmøtet, men skal bestå av 2 medlemmer. Årsmøtet skal også fastsette varamedlemmer.
- Styreleder velges av årsmøtet.
- Årsmøtet velger et styre hvert år. Styret skal ha to medlemmer bestående av leder, og nestleder om ikke annet bestemmes i vedtektene. Styrelederen velges særskilt. Årsmøtet velger også varamedlemmer til styret. Det må tilstrebes at det er en representant fra hvert bygg i styret.

d) Styrets myndighet og oppgaver:

- Styret er ansvarlig for innkalling til årsmøtet og sameiermøtet.
- Styret er ansvarlig for at det føres regnskap over fellesutgifter og at dette legges frem for årsmøtet.

  - Kasserer skal hvert kvartal fremlegge regnskap for styret. Kasserer har ansvar for at regnskap legges frem på årsmøtet.

- Styret har ikke myndighet til å inngå avtale om større vedlikeholdsoppgaver/renovering uten at dette er godkjent av sameiermøtet/årsmøtet.
- Kasserer skal sørge for at sameiets utgifter fordeles på sameierne som fastsatt av årsmøtet, og sørger for innkreving av disse, når det ikke er fastsatt at det skal være regnskapsfører for sameiet.
- Styret har ansvar for at sameiets eiendeler er tilstrekkelig forsikret.
- Styret har ansvar for at sameiets bygninger er tilstrekkelig forsikret.
- Styret skal innkalle til ekstraordinært årsmøte når forhold som nevnt i pkt. 1h) og pkt. 2c), oppstår.
- Dersom en skade er forårsaket av forsømmelse av for eksempel vedlikehold fra en eierseksjon alene, kan styret vurdere om seksjonseier selv skal stå ansvarlig for å betale egenandelen til forsikringsselskapet.

e) Sameiernes plikter:

- Den enkelte bruksenhet må ikke nyttes slik at det er til unødig eller urimelig ulempe for brukerne av de andre seksjonene.
- Sameierne er innbyrdes ansvarlig for fellesutgiftene etter fordeling i henhold til bestemmelsene ovenfor.
- Overfor tredjemann, er sameierne solidarisk ansvarlig og kostnaden fordeles likt mellom seksjonene.

f) Om tvistemål i sameiet:

- Tvistemål i sameieforholdet avgjøres etter bestemmelsene i tvistemålsloven. g) Andre bestemmelser:

- Hver seksjon har lik rett til parkering på sameiets grunn. Sameiermøtet fastsetter parkeringsbestemmelser.

- Endring av farge på bygning må tas opp på årsmøte.
- Vedtektene kan evalueres på årsmøte.
- For øvrig gjelder bestemmelsene i lov av 16. juni 2017 nr. 65 om eierseksjoner.

Innkalling til årsmøte 2025

Det innkalles til årsmøte i Sameiet Lyngmarka 23-45 den 9. mars 2025. Det er per i dag uklart hvor møtet holdes, men dette kommer vi tilbake til. Forslag til saker som ønskes behandlet på årsmøtet må sendes til styret senest 28. februar.

Dagsorden:

1. Åpning v/ leder
2. Godkjenning av innkalling
3. Valg av ordstyrer og referent
4. Årsmelding
5. Regnskap
6. Budsjett
7. Handlingsplan
8. Innkomne forslag
9. Valg av styre og komiteer

Vel møtt!

Med vennlig hilsen

Styret

PROTOKOLL ÅRSMØTE 2025 - SAMEIET LYNGMARKA 23-45

orgnr. 925651796

Sted: Lyngmarka 27 den 09.03.25 kl. 17:00
Oppmøtte: Hanne Bøkevoll, Henrik Jordan, Thomas Lauritsen, Ole-Karsten Midtgaard, Malin Yri, Berit Skreien, Egle Ramanauskienė
Fullmakt: Hege Tertnes

- Dagsorden:
  - Åpning v/ leder
  - Godkjenning av innkalling

    Ingen hadde innvendinger til innkallingen.
  - Valg av ordstyrer og referent
  - Årsmelding
  - Regnskap
  - Budsjett

    Leder gjennomgikk forslag til budsjett.
  - Handlingsplan
  - Innkomne forslag
  - Valg av styre og komiteer

- Valg av ordstyrer og referent
  - Hanne Bøkevoll ble valgt som ordstyrer/møteleder og Henrik Jordan referent. Hanne Bøkevoll og Henrik Jordan skal også signere protokoll.

- Regnskap
  - Årsmelding og regnskap gikk under samme gjennomgang. Leder gikk gjennom regnskapet som seksjonseierne hadde fått utdelt i forkant av årsmøtet.

- Budsjett
  - Styret gjennomgitt forslaget til budsjett, og forklarte det ut fra handlingsplanen.

- Handlingsplan
  - Dugnad for 2025
    - Luking, fylle på med grus og klipping av gress. Vi diskuterte om det er behov for å male husene ettersom det er 6 år siden sist. Det ble

sagt at bygg C ikke hadde behov, men bygg A og B bør vurderes ytterligere.

- Det ble lagt frem at alle må ta en sjekk av egen bod for fukt og råte, evt vannlekasje. Flere av bodene er isolert og vil være spesielt viktig å sjekke. Det bør vurderes om dørene til bodene bør byttes, kostnadene vil falle på hver enkelt seksjonseier ettersom døren ikke går under fellesarealet.
- Det ble også diskutert rundt privatisering av vei. Der skal styret snakke med velforeningen om noe må gjøres.

❖ Innkomne forslag

➢ Bytte terrassebord ved inngangspartiene (fellesarealet). *Enighet om at det er behov for alle husene. Styret sjekker opp hva dette vil koste.*

➢ Fuktskade bygg A, på Lyngmarka 23 og 27. *Enighet om at skaden skal utbedres av fagfolk. Styret undersøker med tømrer.*

➢ Styret ser behov for å øke felleskostnadene fra 800 kr i måneden per seksjonseier til 1.000 kr. Dette ble også sendt inn som forslag av en seksjonseier.

Avstemning: Enstemmig for at vi øker til 1000 kr, forslaget trer i kraft fra og med mai måned.

❖ Valg av styre og komiteer

Ole-Karsten stiller som styreleder, Thomas Lauritsen som nestleder og Henrik Jordan som vara.

Avstemning: Enstemmig for at de nevnte sitter i styret til neste valg.

Signatur

Hanne Bekevoll

HANNE BØKEVOLL

Henrik Jordan

HENRIK JORDAN

Askøy kommune

Adresse: Klampavikvegen 1, 5300 KLEPPESTØ

Telefon: 56158000

Planopplysninger

EM §6-7 Oppdragstakerens undersøkelses- og opplysningsplikt Kilde: Askøy kommune

Kommunenr.	4627	**Gårdsnr.**	10	**Bruksnr.**	582	**Festenr.**		**Seksjonsnr.**	11
Adresse	Lyngmarka 27, 5302 STRUSSHAMN								

Opplysningene omfatter gjeldende planer og pågående planarbeid for eiendommen. Nærmere opplysninger om den enkelte plan med dokumenter, mindre endringer, etc finnes på internett, se lenker under. Oppgitte delarealer viser planinformasjon på eiendommen.

Det tas forbehold om riktigheten eller fullstendigheten av opplysningene i dette dokumentet. Det kan ikke rettes krav som følge av at disse opplysningene benyttes som grunnlag for beslutninger.

Plantyper med treff

- Kommuneplaner
- Reguleringsplaner
- Kommuneplaner under arbeid
- Bebyggelsesplaner

Plantyper uten treff

- Kommunedelplaner
- Reguleringsplaner under bakken
- Reguleringsplaner under arbeid
- Reguleringsplaner under arbeid i nærheten
- Bebyggelsesplaner under bakken
- Kommunedelplaner under arbeid
- Reguleringsplaner over bakken
- Reguleringsplaner bunn
- Bebyggelsesplaner over bakken
- Midlertidige forbud

Kommuneplaner

Besøk kommunens hjemmeside for mer informasjon.

Id	9001 (https://www.arealplaner.no/4627/gi?funksjon=VisPlan&kommunenummer=4627&planidentifikasjon=9001)
Navn	KOMMUNEPLANENS AREALDEL 2012- 2023
Plantype	Kommuneplanens arealdel
Status	Endelig vedtatt arealplan
Ikrafttredelse	13.12.2012
Bestemmelser	- https://www.arealplaner.no/4627/dokumenter/12452/Bestemmelser%20Kommuneplanens%20arealdel%202012-2023%2C%20revidert%2018.02.16.pdf
Delarealer	**Delareal** 2 522 m^2 **Arealbruk** Boligbebyggelse,Nåværende **Områdenavn** _

Kommuneplaner under arbeid

Besøk kommunens hjemmeside for mer informasjon.

Id	9002 (https://www.arealplaner.no/4627/gi?funksjon=VisPlan&kommunenummer=4627&planidentifikasjon=9002)
Navn	Kommuneplanens arealdel 2024-2036

Status	Planforslag
Plantype	Kommuneplanens arealdel

Reguleringsplaner

Besøk kommunens hjemmeside for mer informasjon.

Id	59 (https://www.arealplaner.no/4627/gi?funksjon=VisPlan&kommunenummer=4627&planidentifikasjon=59)
Navn	Plan 59-00 - Flagget, Strusshamn
Plantype	Eldre reguleringsplan
Status	Endelig vedtatt arealplan
Ikrafttredelse	24.05.1984
Bestemmelser	- https://www.arealplaner.no/4627/dokumenter/3254/59_Gjeldende_bestemmelser%20per%2020.12.01.pdf
Delarealer	**Delareal** 2 341 m^2 **Formål** Boliger **Feltnavn** B4
	Delareal 73 m^2 **Formål** Garasje
	Delareal 97 m^2 **Formål** Kjørevei
	Delareal 11 m^2 **Formål** Gang-/sykkelvei

Bebyggelsesplaner

Besøk kommunens hjemmeside for mer informasjon.

Id	493 (https://www.arealplaner.no/4627/gi?funksjon=VisPlan&kommunenummer=4627&planidentifikasjon=493)
Navn	Bebyggelsesplan plan 59-00
Plantype	Bebyggelsesplan ihht. Reguleringsplan
Status	Endelig vedtatt arealplan
Ikrafttredelse	26.02.1999
Bestemmelser	- https://www.arealplaner.no/4627/dokumenter/3254/59_Gjeldende_bestemmelser%20per%2020.12.01.pdf
Delarealer	**Delareal** 343 m^2 **Formål** Felles parkeringsplass
	Delareal 195 m^2 **Formål** Felles gangareal
	Delareal 1 983 m^2 **Formål** Boliger

Reguleringsplaner under arbeid i nærheten (50 meter)

Besøk kommunens hjemmeside for mer informasjon

Ingen reguleringsplaner under arbeid innenfor 50 meter fra eiendommen.


Askøy kommune

Reguleringsplankart

Eiendom: 10/582/0/11
Adresse: Lyngmarka 27
Dato: 24.02.2026
Målestokk: 1:1000

N

UTM-32

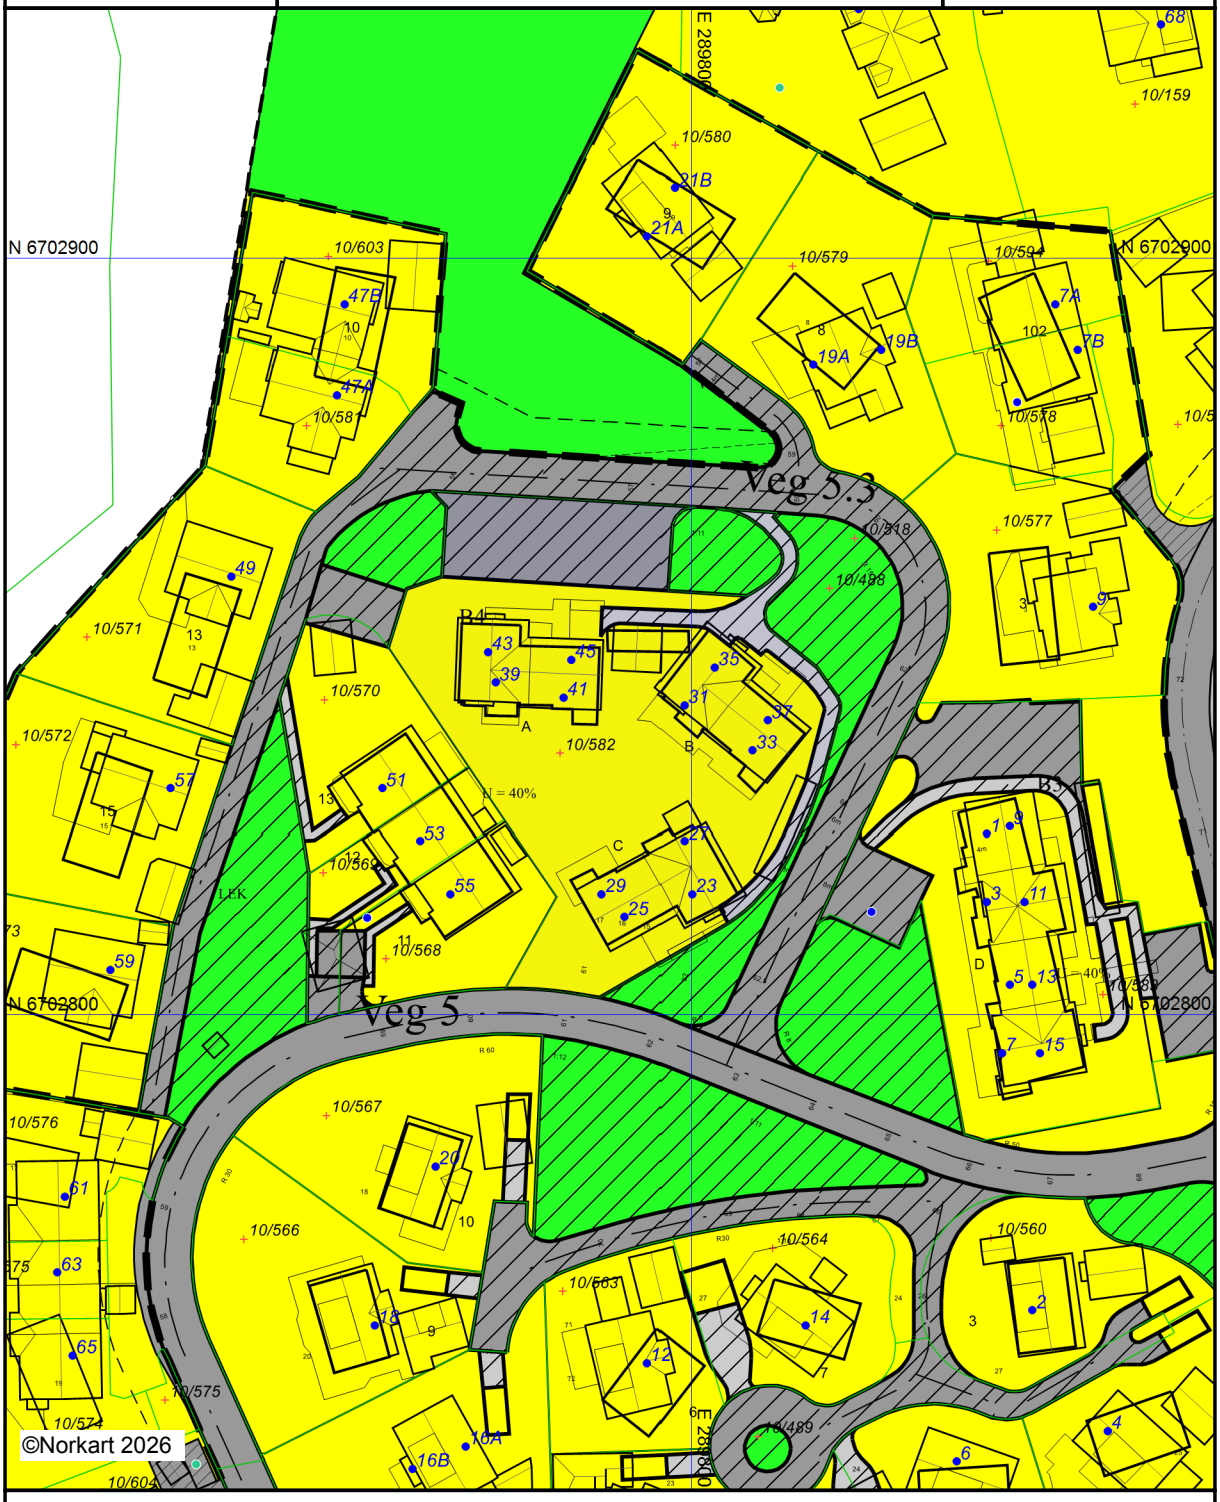

Kartet er produsert fra kommunens beste digitale planbaser og inneholder viktige opplysninger om eiendommen og området omkring.
Presentasjonen av informasjon er i samsvar med nasjonal standard. Det taes forbehold om at det kan forekomme feil, mangler eller avvik i kartet.
Spesielt gjelder dette for eiendommer med usikre eiendomsgrenser, eller eiendommen ikke er oppmålt. For å se originaler, se linker under planopplysninger.
Kartet kan ikke benyttes til andre formål enn det formålet det er utlevert til uten samtykke fra kommunen jf. lov om åndsverk.

Tegnforklaring

Reguleringsplan-Byggeområder (PBL1985 §

- Område for boliger med tilhørende anlegg
- Område for boliger med tilhørende anlegg
- Frittliggende småhusbebyggelse
- Konsentrert småhusbebyggelse
- Blokkbebyggelse
- Garsjer i boligområder
- Garsjer i boligområder
- Område for offentlige bygninger (stat,fylkesk

Reguleringsplan-Offentlige trafikkområder (

- Kjøreveg
- Kjøreveg
- Annen veggrunn
- Gang-/sykkelveg
- Gangveg

Reguleringsplan-Friområder (PBL1985 § 25,

- Friområder

Reguleringsplan-Fellesområder (PBL1985 § .

- Felles avkjørsel
- Felles avkjørsel
- Felles gangareal
- Felles gangareal
- Felles parkeringsplass
- Felles parkeringsplass
- Felles lekeareal for barn
- Felles lekeareal for barn

Reguleringsplan-Felles for PBL 1985 og 200

- Regulerings- og bebyggelsesplanområde
- Regulerings- og bebyggelsesplanområde
- Planens begrensning
- Planens begrensning
- Formålsgrense
- Formålsgrense
- Regulert tomtegrense
- Regulert tomtegrense
- Byggegrense
- Planlagt bebyggelse
- Planlagt bebyggelse
- Bebyggelse som inngår i planen
- Regulert senterlinje
- Regulert senterlinje
- Frisiktslinje
- Regulert kant kjørebane
- Regulert fotgjengerfelt
- Målelinje/Avstandslinje
- Abc Påskrift feltnavn
- Abc Påskrift feltnavn
- Abc Påskrift reguleringsformål/arealformål
- Abc Påskrift utnytting
- Abc Påskrift radius
- Abc Påskrift kotehøyde
- Abc Påskrift plantilbehør
- Abc Påskrift plantilbehør

Matrikkelkart

- *Abc* Tekst eiendom
- Grunneiendom
- Hjelpelinje fiktiv
- Grense .lte. 13 cm
- Usikre grenser

Matrikkel Adresse

- *Abc* Tekst for Vegadresse
- Vegadresse

Bygninger

- Taksprang Bunn
- Bygning
- Takkant
- Bygningsdelelinje
- Trapp inntil bygg, kant
- Veranda
- Bygningslinje
- Taksprang
- Mønelinje
- Bygningsbru


Askøy kommune

Kommuneplankart

Eiendom: 10/582/0/11
Adresse: Lyngmarka 27
Dato: 24.02.2026
Målestokk: 1:2000

N

UTM-32

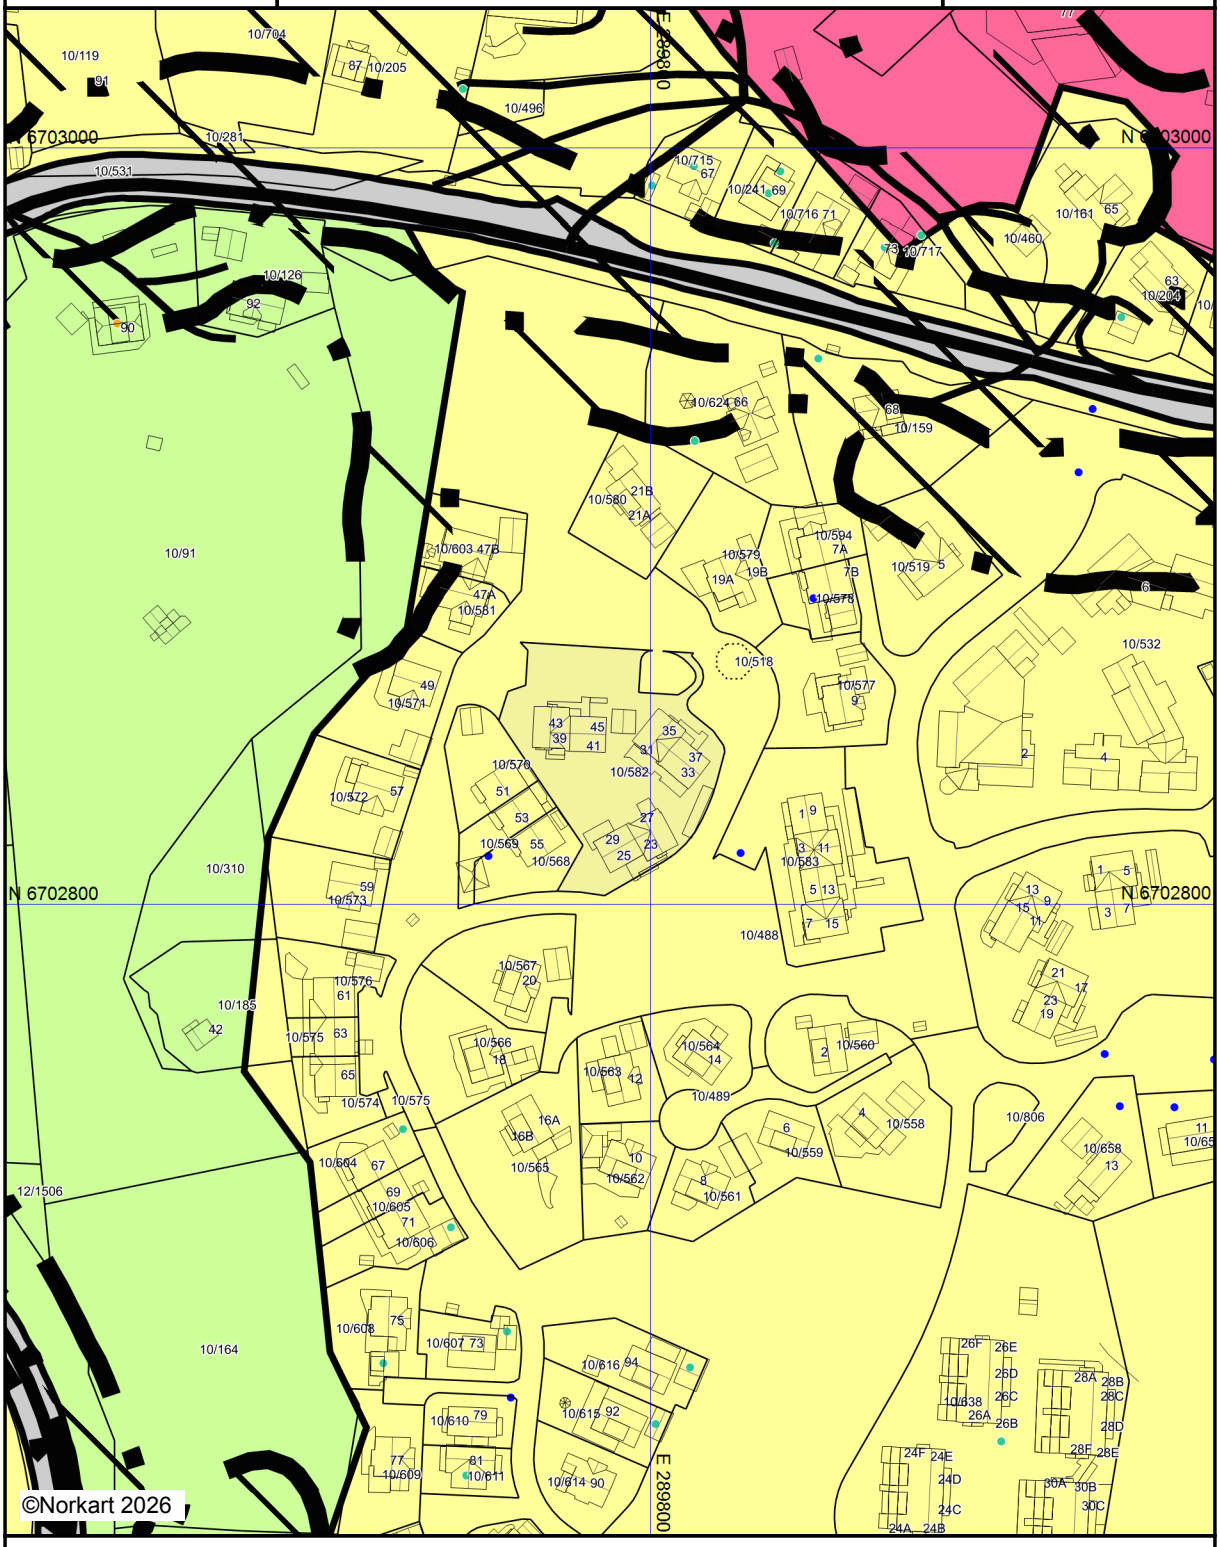

Kartet er produsert fra kommunens digitale versjon av Kommuneplanens arealdel. Presentasjonen av informasjon er i samsvar med nasjonal standard, og viser planen slik den er vedtatt. Kartet kan ikke benyttes til andre formål enn det formålet det er utlevert til uten samtykke fra kommunen jf. lov om åndsverk.

Tegnforklaring

Kommuneplan/Kommunedelplan PBL 2008

- Faresone grense
- Faresone - Høyspenningsanlegg (ink høysper
- Støysonegrense
- Støysone - Rød sone iht. T-1442
- Støysone - Gul sone iht. T-1442
- Angitthensyngrense
- Angitthensynsone - Hensyn friluftsliv
- Boligbebyggelse - nåværende
- Tjenesteyting - nåværende
- Tjenesteyting- fremtidig
- Veg - nåværende
- LNFR-areal - nåværende
- Bruk og vern av sjø og vassdrag med tilhøren

Felles for kommuneplan PBL 1985 og 2008

- Planområde
- Planens begrensning
- Grense for arealformål
- Hovedveg - nåværende
- Samleveg - nåværende
- Adkomstveg - nåværende
- Skipsled - nåværende

Bygningsmessige anlegg

- Vegg frittstående

Bygninger

- Taksprang Bunn
- Bygning
- Takkant
- Bygningsdelelinje
- Trapp inntil bygg, kant
- Veranda
- Bygningslinje
- Taksprang
- Mønelinje
- Bygningsbru

Nabolagsprofil

Lyngmarka 29 - Nabolaget Strusshamn - vurdert av 57 lokalkjente

Nabolaget spesielt anbefalt for

- Familier med barn
- Etablerere
- Godt voksne

Offentlig transport

Flagget byggefelt Linje 480, 490, 491	4 min 0.3 km
Kleppestø terminal Buss, ferge	7 min 3.7 km
Kleppestø båtkai Linje 2070	7 min 3.9 km
Jernbanestasjonen i Bergen Linje F4, L4, R40	18 min 15.8 km
Bergen Flesland	22 min

Skoler

Strusshamn skole (1-7 kl.) 342 elever, 17 klasser	10 min 0.8 km
Follese skole (1-7 kl.) 143 elever, 7 klasser	21 min 1.8 km
Kleppe skole (1-7 kl.) 246 elever, 14 klasser	5 min 2.8 km
Kleppestø ungdomsskole (8-10 kl.) 619 elever, 45 klasser	7 min 3.9 km
Erdal ungdomsskole (8-10 kl.) 319 elever, 22 klasser	10 min 6.9 km
Askøy videregående skole 600 elever, 36 klasser	9 min 4.4 km
Olsvikåsen videregående skole 430 elever, 26 klasser	12 min 8.5 km

Opplevd trygghet

Veldig trygt 91/100


Kvalitet på skolene

Veldig bra 81/100

Naboskapet

Godt vennskap 76/100

Aldersfordeling

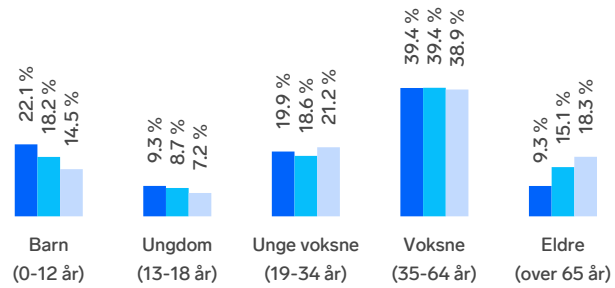

Område	Personer	Husholdninger
Strusshamn	1 553	579
Askøy	24 793	9 939
Norge	5 425 412	2 654 586

Barnehager

Nab Skogen barnehage (0-5 år) 84 barn	8 min 0.6 km
Skogstunet barnehage (0-5 år) 146 barn	9 min 0.7 km
Strusshamn barnehage (1-5 år) 53 barn	10 min 0.8 km

Dagligvare

Rema 1000 Strusshamn Post i butikk, PostNord	12 min 1 km
Spar Follese Post i butikk, PostNord	4 min 2.3 km

FINN

Innholdet i nabolagsprofilen er hentet fra ulike datakilder, og feil eller mangler kan forekomme. Vurderinger og sitater er innhentet på web og gir uttrykk for hvordan naboene vurderer nabolaget. FINN.no AS kan ikke holdes ansvarlig for feil/mangler i profilen. Copyright © Finn.no AS 2026

Primære transportmidler

1. Egen bil
2. Buss

Turmulighetene
Nærhet til skog og mark 95/100


Støynivået
Lite støynivå 90/100

Gateparkering
Lett 87/100

Sport

Svebråtet Velforening, ballbinge Ballspill	9 min 0.6 km
Skogen Fotballpark Ballspill, fotball	8 min 0.6 km
Energi Trening	6 min
Family Sports Club Askøy	6 min


Boligmasse

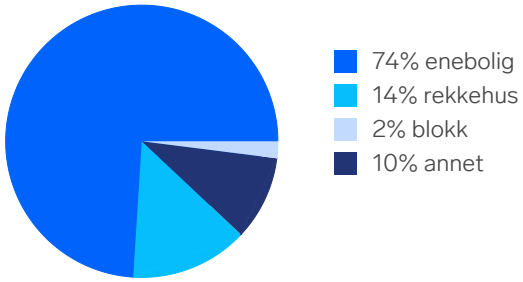


Varer/Tjenester

Strusshamn Senter	13 min
Strusshamn Apotek	13 min

Aldersfordeling barn (0-18 år)

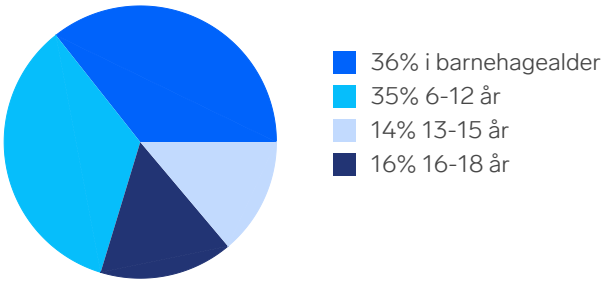

Familiesammensetning

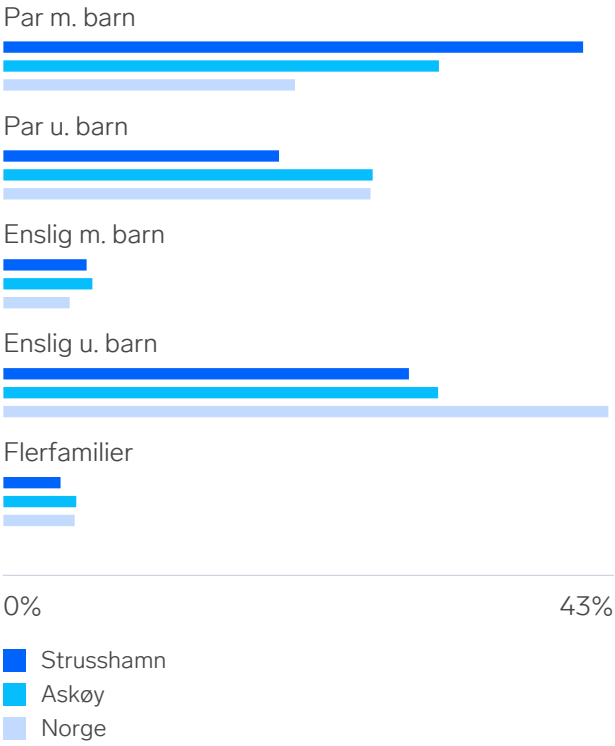


Sivilstand

		Norge
Gift	30%	33%
Ikke gift	60%	54%
Separert	7%	9%
Enke/Enkemann	3%	4%

FINN
Innholdet i nabolagsprofilen er hentet fra ulike datakilder, og feil eller mangler kan forekomme. Vurderinger og sitater er innhentet på web og gir uttrykk for hvordan naboene vurderer nabolaget. FINN.no AS kan ikke holdes ansvarlig for feil/mangler i profilen. Copyright © Finn.no AS 2026



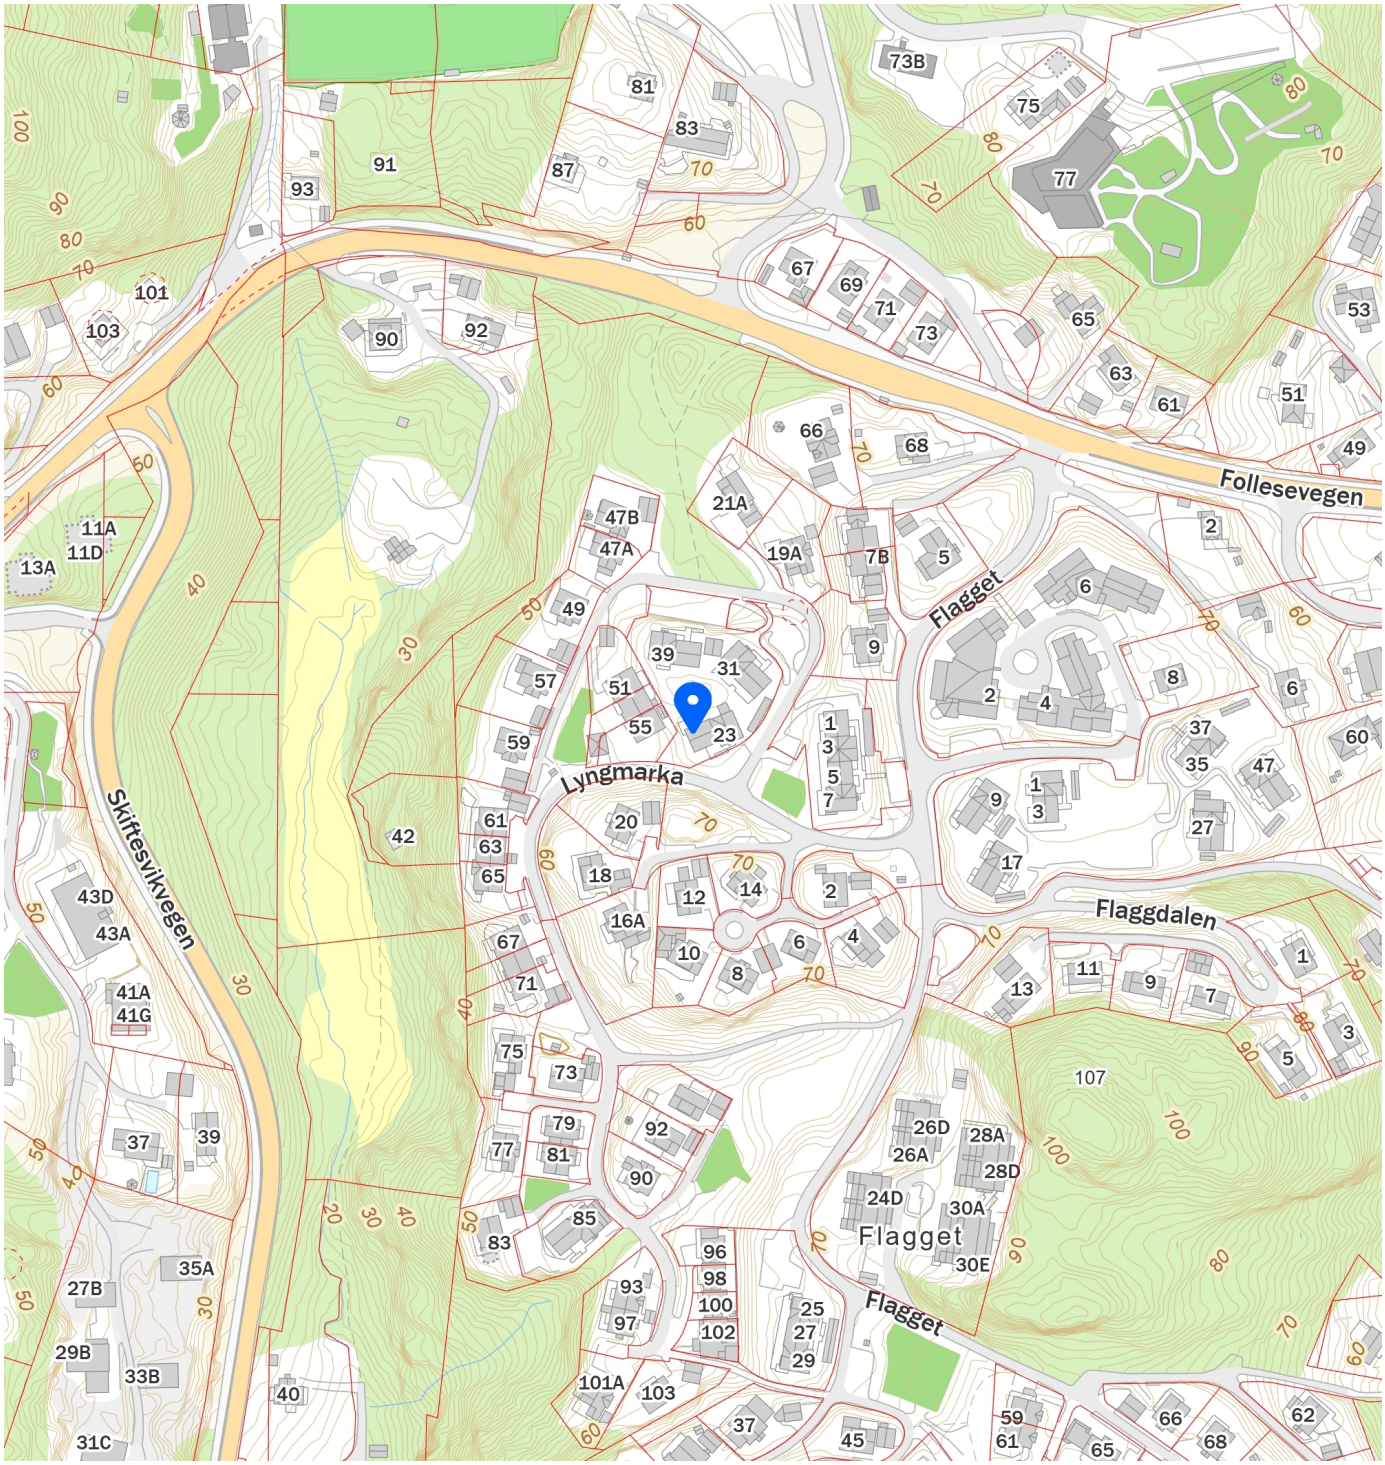

FINN

Innholdet i nabolagsprofilen er hentet fra ulike datakilder, og feil eller mangler kan forekomme. Vurderinger og sitater er innhentet på web og gir uttrykk for hvordan naboene vurderer nabolaget. FINN.no AS kan ikke holdes ansvarlig for feil/mangler i profilen. Copyright © Finn.no AS 2026