Tilstandsrapport

Rekkehus

Øvre Kirkebirkeland 72, 5227 NESTTUN

BERGEN kommune

gnr. 50, bnr. 207

Sum areal alle bygg: BRA: 155 m² BRA-i: 135 m²



Befaringsdato: 11.05.2026 **Rapportdato:** 12.05.2026 **Oppdragsnr.:** 20334-2492 **PropCloud ref nr:** RJ9131

Autorisert foretak: Bjerk Takst AS **Sertifisert Takstingeniør:** Ben-Terje Myhre **Vår ref:** Ben- Terje Myhre

Medlem av NITO

Rapporten kan brukes i inntil ett år etter rapportdato, og kan ikke gjenbrukes ved flere boligsalg i denne perioden.
Skjer det endringer, oppstår skader også videre på boligen, bør du som selger be om oppdatert rapport.

Norsk takst

Norsk takst er bransjeorganisasjonen for landets bygningssakkyndige og takstforetak, med om lag 1400 sertifiserte medlemmer fordelt på omtrent 1000 bedrifter. I boligomsetningen regnes takstrapportene som et helt avgjørende element i den informasjonen som gjøres tilgjengelig for kjøper. Årlig leverer medlemmene rundt 120.000 slike takster. Det gir unik oversikt over norske boliger, og bidrar til at alle oppdrag kan utføres med utgangspunkt i erfaringsbasert kvalitet.

Det stilles høye krav til utdanning, sertifisering og yrkesetikk. Norsk takst er opptatt av at boligomsetningen skal være trygg, og legger vekt på å opptre uavhengig av andre bransjeaktører. Bygningssakkyndige fakturerer sine tjenester uten hensyn til hvilken pris som oppnås, og skal heller ikke på annen måte ha noen egeninteresse knyttet til handelen.

Uavhengighet og god fagkunnskap har over tid bygget troverdighet og tillit. Både selger og kjøper skal kunne stole på bygningssakkyndiges vurderinger. For tilfeller der det likevel skulle oppstå misnøye med utført arbeid, har vi sammen med Forbrukerrådet etablert en klagenemnd.

Norsk takst har en sentral rolle i utviklingen av norske standarder, regler og profesjonsprinsipper, og representerer bransjen i alle relevante internasjonale fora. Dette sikrer at norske bygningssakkyndige tidlig kan tilpasse seg krav og bransjetrender fra utlandet, samtidig som takseringsfaget får en norsk stemme på verdensbasis. Organisasjonen bidrar i næringspolitisk sammenheng, og har vært en pådriver for å sikre at lover og regler gir trygghet for forbrukerne i boligomsetningen.

Bjerk Takst AS

Bjerk Takst AS så dagens lys den 3. januar 2013, grunnlagt av Kristoffer Bjerk Hansen. Kristoffer har bakgrunn som tømrer og byggmester, og hans dedikasjon til faget førte ham til takstbransjen. Bjerk Takst AS utfører omtrent 400 rapporter årlig, primært innen områder som tilstandsrapporter, verditakster, og forenklede verdivurderinger.

I 2022 ble Silje en verdifull tilvekst til teamet som saksbehandler. Hennes tilstedeværelse har styrket Bjerk Takst sin evne til å håndtere ulike oppgaver og sørge for effektiv saksbehandling.

I 2025 ble Ben-Terje Myhre ansatt. Han er utdannet byggmester og takstmann, med 15 års erfaring som leder og eier av et tømrerfirma. Med sin brede kompetanse og solide bygningstekniske kunnskap tilfører han verdifull ekspertise til virksomheten.



Rapportansvarlig

Ben-Terje Myhre

Uavhengig Takstingeniør

btm@bjerk-takst.no

995 35 544

Dette trenger du å vite om tilstandsrapporten



Hva er en tilstandsrapport?

En tilstandsrapport beskriver synlige skader/avvik eller tegn på skader/avvik på boligen. Rapporten fremhever vanligvis ikke positive egenskaper ved boligen.



Hva vurderer en bygningssakkyndig?

Den bygningssakkyndige vurderer boligen ut fra hva man kan forvente av en bygning av samme alder og type. Vurderingen gjøres som regel mot hvordan det var vanlig å bygge og regler som gjaldt da boligen ble oppført (søknadstidspunktet). Forhold som er vanlige for bygningens alder, slik som slitasje etter normal bruk regnes ikke som avvik.



Hva inneholder tilstandsrapporten?

Den bygningssakkyndige undersøker rom og bygningsdeler slik det kommer frem av Forskrift til avhendingsloven. Tilstandsrapporten inneholder bare avvik som den bygningssakkyndige kan se eller kontrollere med enkle hjelpemidler. Det gjøres ikke nærmere undersøkelser slik som åpning av vegger eller andre bygningsdeler. I vegg mot våtrom og rom under terreng kan det borres et hull for å gjøre enkle undersøkelser slik som fuktsøk.

Når du kjøper en brukt bolig

Når du kjøper en brukt bolig, er det viktig å være oppmerksom på at dette ikke kan sammenlignes med å kjøpe en ny bolig. Måten boligen ble bygget på kan være annerledes enn i dag. Bygninger svekkes over tid, og utsettes for slitasje blant annet på grunn av bruk og vær og vind. Mange boliger fornyes helt eller delvis, noen i flere omganger, eller det oppføres tilbygg. Særlig for boliger som er pusset opp eller endret, er det viktig å merke seg at fornyelse av overflater ikke nødvendigvis betyr at bygningsdeler under er forbedret.

Vurdering mot byggeregler

Den bygningssakkyndige vil vurdere boligen mot hvordan det var vanlig å bygge og regler som gjaldt på søknadstidspunktet. Den bygningssakkyndige ser etter avvik som har betydning for og som reduserer boligens funksjon og verdi, og som kommer frem av forskrift til avhendingslova.

Noen bygningsdeler og forhold vil den bygningssakkyndige vurdere mot dagens regelverk. Etter dagens regelverk vil disse kunne få avvik og/eller TG2 eller TG3 uten at det nødvendigvis er krav om at avviket utbedres. Dette kan gjelde sluk, tettesjikt og fall på bad og vaskerom, forhold som gjelder sikkerhet mot brann, rekkverk, trapper osv.

Tilstandsrapporten beskriver ikke hele boligen

BYGNINGSSAKKYNDIGE SER FOR EKSEMPEL IKKE PÅ

• vanlig slitasje og normal vedlikeholdstilstand • bagatellmessige forhold som ikke påvirker bygningens bruk eller verdi vesentlig • etasjeskillere • tilleggsbygg slik som garasje, bod, anneks, naust også videre • utvendige trapper • støttemurer • skjulte installasjoner • installasjoner utenfor bygningen • full funksjonstesting av el- og VVS-installasjoner • geologiske forhold og bygningens plassering på grunnen • bygningens planløsning • bygningens innredning • løsøre slik som hvitevarer • utendørs svømmebasseng og pumpeanlegg • bygningens estetikk og arkitektur • bygningens lovlighet (bortsett fra bruksendringer, brannceller og forhold som åpenbart kan påvirke helse, miljø og sikkerhet) • fellesarealer (med mindre boligeier har vedlikeholdsplikt for fellesarealer og dette er kjent for bygningssakkyndig, eller fellesarealet har en særlig tilknytning til boligen).

© iVerdi 2023 © Norsk takst 2023

Malen til denne rapporten, inkludert standardtekstene fra Norsk takst, er vernet etter åndsverkloven og kan kun benyttes av medlemsforetakene i Norsk takst og av takstingeniører som er sertifisert i slikt foretak, samt av kunder hos iVerdi og studenter hos NEAK. For andre aktører er eksemplarfremstilling av malen og standardtekster, som utskrift og annen kopiering til bruk som grunnlag for tilsvarende rapporter, bare tillatt når det er hjemlet i lov (kopiering til privat bruk, sitat o.l.) eller avtale med Norsk Takst (Forside) eller iVerdi (Hjem-iVerdi).

Utnyttelse i strid med lov eller avtale kan medføre erstatnings- og straffeansvar.

Bjerk Takst AS
Øvre Fyllingsveien 79
5161 LAKSEVÅG

Dette trenger du å vite om tilstandsrapporten

Tilstanden vurderes med ulike tilstandsgrader

Tilstanden gir uttrykk for en gitt forventet tilstand, blant annet vurdert ut fra alder og normal bruk. Ved Tilstandsgrad 0 (TG0) og Tilstandsgrad 1 (TG1) gir den bygningssakkyndige normalt ingen begrunnelse for valg av tilstandsgrad. Grunnen er at bygningen eller bygningsdelen da bare har normal slitasje. Ved skjulte konstruksjoner kan alder alene avgjøre tilstandsgrad. Når bygningssakkyndige anbefaler tiltak, for eksempel utbedringer, må brukeren av rapporten vurdere om tiltakene er nødvendige og lønnsomme.
Når den bygningssakkyndige velger tilstandsgrad, baseres vurderingen på faste kriterier som følger av gjeldende bransjestandard for Teknisk tilstandsanalyse ved omsetning av bolig og Forskrift til avhendingslova.

TG 0

TILSTANDSGRAD 0, TG0: INGEN AVVIK

Bygningsdelen skal være tilnærmet ny, ikke vise tegn på slitasje og det skal være lagt frem dokumentasjon på faglig god utførelse. Det er ingen merknader til delen.

TG 1

TILSTANDSGRAD 1, TG1: MINDRE AVVIK

Bygningsdelen skal bare ha normal slitasje, og strakstiltak skal ikke anses som nødvendig. Graden kan også brukes når delen er ny, men der dokumentasjon på faglig god utførelse mangler.

TG 2

TILSTANDSGRAD 2, TG2: VESENTLIGE AVVIK OG MINDRE AVVIK SOM ETTER NS 3600 GIR TG 2

Bygningsdelen skal enten ha feil utførelse, en skade eller symptomer på skade, sterk slitasje eller nedsatt funksjon. Graden gis når bygningsdelen trenger vedlikehold eller tiltak i nær fremtid. Graden skal også brukes når delen er gammel og det er grunn til å varsle om faren for skader på grunn av alderen, eller når det er grunn til å overvåke delen spesielt på grunn av fare for større skader eller følgeskader.

TG 3

TILSTANDSGRAD 3, TG3: STORE ELLER ALVORLIGE AVVIK

Denne tilstandsgraden brukes ved kraftige tegn på forhold som man må regne med trenger utbedring straks eller innen kort tid. Det er påvist funksjonssvikt eller sammenbrudd.

TG IU

IKKE UNDERSØKT/IKKE TILGJENGELIG FOR UNDERSØKELSE

Det kan være avvik/skader som ikke er avdekket.

Informasjon om utbedringskostnader

Utbedringskostnadene i rapporten er sjablongmessige anslag basert på observerte forhold som feil, skader eller uregelmessigheter, samt foreslåtte tiltak. Disse anslagene er veiledende, angis i fem intervaller, er basert på generelle erfaringstall, og må ikke forveksles med konkrete pristilbud fra håndverkere eller entreprenører. Faktiske kostnader kan variere betydelig, avhengig av individuelle valg, materialpriser og markedsforhold. For å få en nøyaktig vurdering av utbedringskostnadene anbefales ytterligere undersøkelser og innhenting av flere pristilbud fra kvalifiserte fagfolk. Slike anslag gis for TG3, der dette er mulig.

- $ Tiltak under kr 20 000
- $$ Tiltak mellom kr 20 000 – 100 000
- $$$ Tiltak mellom kr 100 000 – 200 000
- $$$$ Tiltak mellom kr 200 000 – 500 000
- $$$$$ Tiltak over kr 500 000

Beskrivelse av eiendommen

Takstobjektet:
Rekkehus over to plan.
Vestvendt terrasse på 11,5 m² med utgang fra entré.
Vestvendt altan på 14,2 m² med utgang fra stue.
Østvendt terrasse på 22,3 m² med utgang fra kjøkken.
Utvendig bod på 3,0 m².
Tilhørende garasje i rekke på 16,0 m².

mrk:
Boligens alder tilsier at det ved ombygging/modernisering kan fremkomme feil og mangler. En må være klar over at boligen opprinnelig er fra 1999 og at bygningsdeler som ikke er skiftet kan være på slutten av sin levetid. Det er viktig å påpeke at bygningen anses å være oppført i henhold til de forskrifter som gjaldt da dette huset ble bygget, og det må derfor påregnes et avvik i forhold til dagens standard.

Referansenivå fukt:
Relativ luftfuktighet under 60 % anses å være tørt.
Relativ luftfuktighet mellom 60-74 % er akseptabelt.
Relativ luftfuktighet mellom 75-85 % anses å være fuktig.
Relativ luftfuktighet mellom 86-100 % anses å være meget fuktig.
Relativ luftfuktighet på 100 % anses å være vått.

Trefukt/vektprosent under 11,9 % anses å være tørt.
Trefukt/vektprosent mellom 12-15,9 % er akseptabelt.
Trefukt/vektprosent mellom 16-19,5 % anses å være fuktig.
Trefukt/vektprosent mellom 19,6- 27% anses å være meget fuktig.
Trefukt/vektprosent på over 27 % anses å være vått.

Rekkehus - Byggeår: 1999

UTVENDIG Gå til side

Taktekking:
Taksperrer er tekket med betongtakstein.
- Pipe er utvendig pusset.

Nedløp og beslag:
Renner og nedløp i stål.
Beslag/takhetter i aluminium/stål.

Veggkonstruksjon:
Utført i trekonstruksjoner med utvendig liggende trekledning.

Takkonstruksjon:
Saltak.
Konstruksjon av taksperrer i tre.

Vinduer:
Isolerglass i trekarmer.

Dører:
Entrédør: Malt dørblad.
Terrassedører: Malte dørblad med felt av isolerglass.

Terrasser/altan:
Vestvendt terrasse på 11,5 m² med utgang fra entré.
Vestvendt altan på 14,2 m² med utgang fra stue.
Østvendt terrasse på 22,3 m² med utgang fra kjøkken.

INNVENDIG Gå til side

Rom u.etg:
- Entré: Laminat på gulv, malt platekledning på vegger og takplater i himling.
- Hall: Laminat på gulv, malt platekledning på vegger og takplater i himling.
- Sov 1: Laminat på gulv, malt platekledning på vegger og takplater i himling.
- Sov 2: Laminat på gulv, malt platekledning på vegger og takplater i himling.

Rom .etg:
- Stue: Parkett på gulv, malt platekleднign på vegger og panel i himling.
- Sov: Parkett på gulv, malt platekleднign på vegger og panel i himling.

Pipe og ildsted:
Skorstein i murkonstruksjoner.
Vedovn i stue.

Rom under terreng:
Grunnmuren ligger mot tilfyllte masser.

Innvendige trapper:
Hvitmalte vanger/rekkverk, furtrinn med teppefliser.

Innvendige dører:
Hvite profilerte dørblad.

VÅTROM Gå til side

Vaskerom:
Areal: 5,6 m².
Våtromsbelegg på gulv, malt strie på vegger og takplater i himling.
Inneholder: Utslagsvask og opplegg for vaskemaskin.
Elektrisk avtrekksventil i vegg.
Sluk av plast.

Bad:
Areal: 7,6 m².
Keramiske fliser på gulv/vegger og malt platekledning i himling.
Innfelte spotlights i himling.
Inneholder: Servant med møblement/speil, belysning, vegghengt toalett, dusjgarnityr, dusjhjørne og badekar.
Elektrisk avtrekksventil i vegg.
Sluk av plast.

KJØKKEN Gå til side

Areal: 10,9 m².
Parkett på gulv, malt platekledning på vegger og panel i himling.
Kjøkkeninnredning med slette fronter.
Inneholder: Laminert benkeplate, stål vaskekum, ventilator og opplegg for oppvaskmaskin.
Kitchen boards over deler av benkeplaten.

Integrerte hvitevarer:

Beskrivelse av eiendommen

- Stekeovn
- Dampovn
- Platetopp
- Oppvaskmaskin

Avtrekk:
Det er kjøkkenventilator med avtrekk ut.

SPESIALROM Gå til side

Toalettrom:
Areal: 1,7 m².
Keramiske fliser på gulv/vegger og malt platekledning i himling.
Inneholder: Servant med møblement/speil,
belysning og vegghengt toalett.
Elektrisk avtrekksventil i vegg.

TEKNISKE INSTALLASJONER Gå til side

Vannledninger:
Vannforsyningsrør av Pex rør (rør-i-rør).
- Stoppekran bak luke i vegg på vaskerom.

Avløpsrør:
Avløpsrør av plast.

Ventilasjon:
Boligen har naturlig ventilasjon.

Varmepumpe:
Varmepumpe i stue.

Varmtvann:
Varmtvannsbereder på vaskerom.
Volum: 227 liter.

Elektrisk anlegg:
Sikringsskap i hall.
Inneholder: Automatsikringer og jordfeilbryter.
Hovedsikring på 63 ampere.

Kurser:
25 ampere: 1 stk.
16 ampere: 3 stk.
15 ampere: 1 stk.
13 ampere: 5 stk.

El. oppvarming:
- Opplyst gulvvarme på vaskerom, bad, toalettrom, entré og hall.
- Varmepumpe i stue.
- Panelovner i to soverom.

TOMTEFORHOLD Gå til side

Byggegrunn:
Det er ukjent byggegrunn.

Fuktsikring og drenering:
Grunnmuren ligger delvis mot tilfyllte masser.
Bygningen er delvis oppført under bakkenivå
og terrenget rundt bygget er varierende.

Grunnmur og fundamenter:

Grunnmur/fundamenter av mur/betong.

Utvendige vann- og avløpsrør:
Utvendige vann- og avløpsrør er av ukjent type.
Offentlig vann- og avløp via private stikkledninger.

FORHOLD SOM ÅPENBART KAN MEDFØRE FARE FOR HELSE, MILJØ OG SIKKERHET Gå til side

Punktet omfatter åpenbare og lett synlige forhold som kan påvirke helse, miljø og sikkerhet, avdekket ved visuell befaring. Vurderingene er basert på byggteknisk forskrift gjeldende på befaringstidspunktet og omfatter ikke skjulte forhold, tekniske vurderinger eller spesialundersøkelser.

Arealer Gå til side

Forutsetninger og vedlegg Gå til side

Lovlighet Gå til side


Rekkehus

• Det foreligger godkjente og byggemeldte tegninger, som stemmer med dagens bruk

Tegningene er mottatt fra megler. Undertegnede har ikke verifisert tegningenes opprinnelse, og forutsetter at det er de som ble benyttet i relevant byggesøknad/melding.

Sammendrag av boligens tilstand

Fordeling av tilstandsgrader

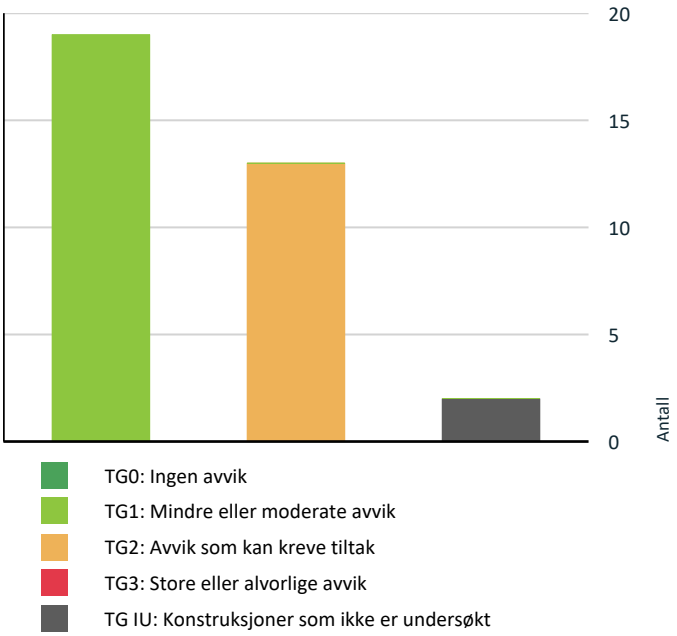

Vil du vite mer om tilstandsgrader? Se side 4.

Spesielt for dette oppdraget/rapporten

Ved befaring var boligen møblert med blant annet innbo og gjenstander. Dette begrenser tilgangen og muligheten for å kontrollere deler av boligen.

I denne rapporten er det ikke satt kostnadsestimat for bygningsdeler med tilstandsgrad 2. I forskrift til avhendingsloven er det henvist til at det bare er nødvendig å sette kostnadsestimat for bygningsdeler med tilstandsgrad 3. Det vil derfor være feil på søylediagram og oversikt tidlig i denne rapporten som gjelder avvik med og uten tiltak. Eventuelle avvik som krever, eller kan kreve tiltak står under de enkelte punkter i hovedrapporten. Kostnadsestimat for bygningsdeler med tilstandsgrad 2, må eventuelt bestilles som tillegg.

Opplysninger om årstall og utskiftinger/fornyelser av rom og bygningsdeler er gitt fra eier/oppdragsgiver, med mindre annet fremgår.

mrk. fellesdeler:
Tilstand på fellesdeler er ikke fullstendig gjennomgått. Tilstandsgrader er satt på bakgrunn av alder, ev. ombyggingsår. For tilstandsopplysninger om bygningsmassen henvises det til borettslaget/sameiets og deres vedlikeholdsrutiner, og evt. tilstandsrapporter. Det anbefales at alle sameier, boliglag og borettslag foretar jevnlig kontroll av bygningsmassen.

Rapporten kan brukes i inntil ett år etter befaringsdatoen, og kan ikke gjenbrukes ved flere boligsalg i denne perioden. Skjer det endringer, oppstår skader også videre på boligen, bør du som selger be om oppdatert rapport. Boligkjøper anses å kjenne til forholdene som er omtalt i denne tilstandsrapporten. Disse forholdene kan ikke gjøres gjeldende som feil eller mangler senere.

Vedrørende egenerklæringsskjema:
Egenerklæringsskjema blir utfylt av hjemmelshaver og levert ansvarlig megler. Skjema vil følge som vedlegg til salgsoppgave, det anbefales ev. interessenter å lese gjennom skjema før et evt salg/kjøp gjennomføres. Det kan være flere relevante/nyttige opplysninger i dette skjema som ikke er videre beskrevet i denne rapport.

Oppsummering av avvik

Vil du vite mer? Se på rommet eller bygningsdelen senere i rapporten.

Rekkehus

TG IU KONSTRUKSJONER SOM IKKE ER UNDERSØKT

Utvendig > Takkonstruksjon/Loft Gå til side

Bjerk Takst AS
Øvre Fyllingsveien 79
5161 LAKSEVÅG

Sammendrag av boligens tilstand

Våtrom > U.etg. > Vaskerom > Tilliggende konstruksjoner våtrom Gå til side

TG 2 AVVIK SOM KAN KREVE TILTAK

Utvendig > Taktekking	Gå til side
Utvendig > Nedløp og beslag	Gå til side
Utvendig > Veggkonstruksjon	Gå til side
Utvendig > Vinduer	Gå til side
Utvendig > Dører	Gå til side
Utvendig > Balkonger, terrasser og rom under balkonger	Gå til side
Innvendig > Rom Under Terreng	Gå til side
Tomteforhold > Fuktsikring og drenering	Gå til side
Tomteforhold > Utvendige vann- og avløpsledninger	Gå til side
Våtrom > U.etg. > Bad > Overflater Gulv	Gå til side
Våtrom > U.etg. > Vaskerom > Overflater Gulv	Gå til side
Våtrom > U.etg. > Vaskerom > Sluk, membran og tettesjikt	Gå til side
Spesialrom > 1.etg. > Toalettrom > Overflater og konstruksjon	Gå til side

HELSE, MILJØ OG SIKKERHET

Forhold som åpenbart kan medføre fare for helse, miljø og sikkerhet

Det er påvist avvik innen helse miljø eller sikkerhet. Gå til side

Tilstandsrapport

REKKEHUS



Byggeår
1999

Kommentar
Opplyst fra Ambita

Anvendelse
Bolig

Standard
Bygget har normal standard ihht. byggeår.

Vedlikehold
Bygget fremstår som normalt vedlikeholdt.

Tilbygg / modernisering

2024	VVB:	Ny varmtvannsbereder.
2023	Drenering:	Utbedret ved siden av huset (asfaltert parkering).
2023	Utvendig fasade:	Vedlikehold.
2018	Bad/våtrom:	Pusset opp bad.
2018	Kjøkken:	Pusset opp kjøkken.
2018	Toalettrom:	Pusset opp toalettrom og lagt varmekabler i gulv.
2018	Vannrør:	Montert rør-i-rør.
		Overnevnte forhold er opplyst om av selger.

UTVENDIG

TG 2 Taktekking

Punktet må sees i sammenheng med Takkonstruksjon/Loft

Beskrivelse

Taksperrer er tekket med betongtakstein.
- Pipe er utvendig pusset.

Siden taket kun er observert fra takfot, er vurderingen begrenset av dette. Det er ikke sikkerhetsmessig forsvarlig å bevege seg ut på taket. Selv om det ikke er avdekket skader under befaringen, betyr ikke dette at det ikke foreligger skader som en besiktigelse på taket kan avdekke. Vær oppmerksom på denne risikoen. En undersøkelse av taket kan utføres av en fagperson under tilstrekkelige sikkerhetsforhold.

Vurdering av avvik:
• Det er avvik:

- Mer enn halvparten av forventet brukstid er passert på taktekkingen. Når taktekking og undertak begynner å bli gamle, øker risikoen for lekkasjer, noe som kan føre til omfattende og kostbare reparasjoner av underliggende konstruksjoner dersom en ikke foretar tiltak på konstruksjonene før dette oppstår.
Overvåk tilstanden jevnlig. For å lukke avviket må tekkingen skiftes ut, men tidspunktet for når dette er nødvendig er vanskelig å si noe om.

- Taktekkingen er mosegrodd i randsoner. Dette kan redusere levetiden på taktekkingen. Mose bør fjernes med en børste eller mosefjerner.

Konsekvens/tiltak
• Tiltak:

Viser til vurderinger og eventuelle anbefalte tiltak som er nevnt over.

TG 2 Nedløp og beslag

Beskrivelse

Renner og nedløp i stål.
Beslag/takhetter i aluminium/stål.

Vurdering av avvik:
• Det er avvik:

- Mer enn halvparten av forventet brukstid er passert på renner/nedløp/beslag. Når renner/nedløp/beslag begynner å bli gamle, øker risikoen for lekkasjer, noe som kan føre til omfattende og kostbare reparasjoner av underliggende konstruksjoner dersom en ikke foretar tiltak på konstruksjonene før dette oppstår. Overvåk tilstanden jevnlig. For å lukke avviket må tekkingen skiftes ut, men tidspunktet for når dette er nødvendig er vanskelig å si noe om.

Konsekvens/tiltak
• Tiltak:

Viser til vurderinger og eventuelle anbefalte tiltak som er nevnt over.

TG 2 Veggkonstruksjon

Beskrivelse

Utført i trekonstruksjoner med utvendig liggende trekledning.

Det gjøres oppmerksom på at vurderinger av fasadene er foretatt fra bakkenivå. Det er ikke mulig å si noe om bakomliggende konstruksjoner uten inngrep.

Vurdering av avvik:
• Det er avvik:

Tilstandsrapport

- Det er ingen musesperre i nedre kant av konstruksjon. Dette gjør det mulig for mus o.l. å komme inn i konstruksjon. Musesperre bør etableres.

- Kledning er stedvis avsluttet for nært bakkenivå (<30 cm). Dette medfører at den er utsatt for vannsprut og smuss fra bakken. En slik løsning vil kreve mer vedlikehold enn om avstanden til bakken var større.

Konsekvens/tiltak
• Tiltak:

Viser til vurderinger og eventuelle anbefalte tiltak som er nevnt over.

TG IU Takkonstruksjon/Loft

Punktet må sees i sammenheng med Taktekking

Beskrivelse

Saltak.
Konstruksjon av taksperrer i tre.

Hele takkonstruksjonen er gjenbygget. Det er ingen mulighet til vurdering utover alder og observasjoner fra underliggende etg. Det bør gjennomføres ytterligere undersøkelser. Innhent dokumentasjon, om mulig.

TG 2 Vinduer

Beskrivelse

Isolerglass i trekarmer.

Vurdering av avvik:
• Det er avvik:

- Trevinduer har en forventet brukstid på 20-60 år. Mer enn halvparten av forventet brukstid er oppbrukt på vinduer. Eldre vinduer har normalt sett dårligere isoleringsevne og dårligere vindtetting rundt karmer enn nyere vinduer. Om avvik skal lukkes må vinduene byttes.

- Noen mindre skader i overflatebehandling. Vann kan trekke inn i trevirket og føre til fuktskader. Vedlikehold må påregnes.

Konsekvens/tiltak
• Tiltak:

Viser til vurderinger og eventuelle anbefalte tiltak som er nevnt over.

TG 2 Dører

Beskrivelse

Entrédør: Malt dørblad.
Terrassedører: Malte dørblad med felt av isolerglass.

Vurdering av avvik:
• Det er avvik:

- Tredører med glassfelt har en forventet brukstid på 20-40 år. Mer enn halvparten av forventet brukstid er oppbrukt. Eldre dører har normalt sett dårligere isoleringsevne og dårligere vindtetting rundt karmer enn nyere dører. Om avvik skal lukkes må dørene byttes.

- Terrassedører er slitt og har noe skader i nedre del. Fare for at vann kan trekke inn i trevirket og føre til fuktskader. Lokal utbedring og vedlikehold må påregnes.

Konsekvens/tiltak
• Tiltak:

Viser til vurderinger og eventuelle anbefalte tiltak som er nevnt over.

TG 2 Balkonger, terrasser og rom under balkonger

Beskrivelse

Vestvendt terrasse på 11,5 m² med utgang fra entré.
Terrassen er belagt med terrassebord.

Vestvendt altan på 14,2 m² med utgang fra stue.
Altanen er belagt med terrassebord.
Rekkverk av stående profiler og 6" toppbord.
Rekkverket ble kontrollert, høyden var 0,92 meter, bør ikke være under 1,0 meter.

Østvendt terrasse på 22,3 m² med utgang fra kjøkken.
Terrassen er belagt med keramiske fliser.

Vurdering av avvik:
• Det er avvik:

- Stedvis avflasset maling på rekkverk. Manglende overflatebehandling vil etter hvert kunne føre til fukt/råteskader. Vedlikehold må påregnes for å unngå skader.

Konsekvens/tiltak
• Tiltak:

Viser til vurderinger og eventuelle anbefalte tiltak som er nevnt over.

Andre utvendige forhold

Beskrivelse

Forstøtningsmurer/hagemurer og utvendige trapper er ikke en del av forskriften og er derfor ikke videre omtalt eller tilstandsvurdert i denne rapporten. Det anbefales på generelt grunnlag å overvåke tilstanden på forstøtningsmurer/hagemurer og utvendige trapper. Dersom det oppstår sprekker, skjevheter eller setninger, bør utbedringer utføres. Av sikkerhetsmessige årsaker bør det monteres tilfredsstillende rekkverk ved murer og utvendige trapper når nivåforskjellen er over 0,50 meter, dersom dette mangler."

INNVENDIG

TG 1 Overflater

Beskrivelse

Tilstandsrapport

Rom u.etg:
- Entré: Laminat på gulv, malt platekledning på vegger og takplater i himling.
- Hall: Laminat på gulv, malt platekledning på vegger og takplater i himling.
- Sov 1: Laminat på gulv, malt platekledning på vegger og takplater i himling.
- Sov 2: Laminat på gulv, malt platekledning på vegger og takplater i himling.

Rom .etg:
- Stue: Parkett på gulv, malt platekleднign på vegger og panel i himling.
- Sov: Parkett på gulv, malt platekleднign på vegger og panel i himling.

mrk:
Normal bruksslitasje på overflater.
Våtrommene og kjøkken er beskrevet i egen rubrikk.
Boder er ikke beskrevet.

Vær oppmerksom på at det som regel vil være div. mindre hull i overflater etter bilder/hyller etc. og noe misfarge/skjolder hvor bilder, hyller/ møblement etc. har vært plassert. På gulv vil det som regel være div. slitasje, og noe misfarge/ riper etc. hvor møblement har vært plassert. Dette er normalt i en fraflyttet bo-enhet, og slike mindre "avvik" er å anse som normalt.
Det tas forbehold om at type overflate kan avvike noe.

Pipe og ildsted

Beskrivelse

Skorstein i murkonstruksjoner.
Vedovn i stue.

mrk:
Pipe over tak er vurdert under punktet "taktekking".
Øvrig del av pipe/ildsted er ikke inspisert/vurdert, da dette ikke er et av kontrollpunktene i forskrift til avhendingsloven.

TG 2 Rom Under Terreng

Punktet må sees i sammenheng med 'Drenering'

Beskrivelse

Grunnmuren ligger mot tilfyllte masser.
Hulltaking er ikke foretatt pga. tilliggende konstruksjoner.
- Vegger av mur/betong.

Det er foretatt kontroll med fuktindikator og det ble ikke registrert unormale fuktverdier i utsatte områder.

Vurdering av avvik:
• Det er avvik:
- Drenering av eldre dato. Det framstår at bygningsdelen fungerer med dagens bruk. Det opplyses om at når drenering blir eldre/får dårligere avrenning, vil det bli større vanntrykk på grunnmur, noe som øker muligheten for vanninntrenging i konstruksjon. For å lukke avviket må drenering utbedres. Usikkert når dette blir et behov.

Konsekvens/tiltak

• Tiltak:
Viser til vurderinger og eventuelle anbefalte tiltak som er nevnt over.

TG 1 Innvendige trapper

Beskrivelse

Hvitmalte vanger/rekkverk, furtrinn med teppefliser.

TG 1 Innvendige dører

Beskrivelse

Hvite profilerte dørblad.

VÅTROM

U.ETG. > BAD

Generell

Beskrivelse

Areal: 7,6 m².
Keramiske fliser på gulv/vegger og malt platekledning i himling.
Innfelte spotlights i himling.
Inneholder: Servant med møblement/speil, belysning, vegghengt toalett, dusjgarnityr, dusjhjørne og badekar.
Elektrisk avtrekksventil i vegg.
Sluk av plast.

U.ETG. > BAD

TG 1 Overflater vegger og himling

Beskrivelse

Keramiske fliser på vegger og malt platekledning i himling.
Innfelte spotlights i himling.

U.ETG. > BAD

TG 2 Overflater Gulv

Beskrivelse

Keramiske fliser på gulv med opplyst underliggende elektriske varmekabler.

Vurdering av avvik:
• Det er avvik:

Tilstandsrapport

- Det er observert bomlyd (tegn til hulrom) under enkelte gulvfliser. Eksakt årsak er ikke kjent. I utgangspunktet er det ikke en stor risiko forbundet med bom i gulvfliser. Flere bad kan ha bom i gulvfliser i hele badets levetid uten at det får konsekvenser, men det gir grunn til å overvåke tilstanden. Dersom det oppstår sprekker i gulvfliser eller gulvfliser delvis løsner fra underlag/fliselim må det utføres tiltak.

- Det er påvist avvik i fallforhold til sluk i forhold til krav i forskrift på byggetidspunktet. Godt fall i dusj, øvrige deler av gulvet har svakt fall, og er stedvis tilnærmet flatt. Til tross for avviket i fall/ høydeforskjell til sluk, vil gulvet fortsatt kunne lede vann mot sluket, men med redusert effektivitet. Dette kan potensielt øke risikoen for vannansamling i enkelte områder av badet. Vær oppmerksom ved bruk. For å lukke avviket må gulvet bygges om, for å få riktig fall til sluk. Det vil imidlertid sjelden være økonomisk rasjonelt som et enkeltstående tiltak. Ved en eventuell renovering, påse at badet bygges med riktig fall til sluk.

Konsekvens/tiltak
• Tiltak:

Viser til vurderinger og eventuelle anbefalte tiltak som er nevnt over.

U.ETG. > BAD

TG 1 Sluk, membran og tettesjikt

Beskrivelse

Sluk av plast.
Ukjent tettesjikt/membran.



Bildet viser sluk.

U.ETG. > BAD

TG 1 Sanitærutstyr og innredning

Beskrivelse

Servant med møblement/speil, belysning, vegghengt toalett, dusjgarnityr, dusjhjørne og badekar.

U.ETG. > BAD

TG 1 Ventilasjon

Beskrivelse

Elektrisk avtrekksvifte i vegg.

U.ETG. > BAD

TG 1 Tilliggende konstruksjoner våtrom

Beskrivelse

Hulltaking ble foretatt uten å avdekke unormale forhold i konstruksjonen.
Det er målt relativ luftfuktighet (RF) på 53,9 % ved 19,1 °C og trefukt på 8,4 vektprosent.

For referansenivåer av fukt, se side 5.

Til info:
Det gjøres oppmerksom at på dette er en stikkprøve, det kan ikke utelukkes fukt eller skader andre steder i skjult konstruksjon. Målingen gir kun et øyeblikksbilde av forholdene og kan f.eks. endre seg ved årstider, fukt- og temperaturforhold.



Bildet viser måling av luftfuktighet (RF)

U.ETG. > VASKEROM

Generell

Beskrivelse

Areal: 5,6 m².
Våtromsbelegg på gulv, malt strie på vegger og takplater i himling.
Inneholder: Utslagsvask og opplegg for vaskemaskin.
Elektrisk avtrekksventil i vegg.
Sluk av plast.

U.ETG. > VASKEROM

TG 1 Overflater vegger og himling

Beskrivelse

Malt strie på vegger og takplater i himling.

U.ETG. > VASKEROM

TG 2 Overflater Gulv

Beskrivelse

Våtromsbelegg på gulv med opplyst underliggende elektriske varmekabler.

Vurdering av avvik:
• Det er avvik:

Tilstandsrapport

- Det er påvist avvik i fallforhold til sluk i forhold til krav i forskrift på byggetidspunktet. Svakt fall. Vaskerom med manglende/redusert fall til sluk gir økt risiko for at vann kan renne ut av rommet ved en eventuell lekkasje. Dette kan føre til fuktskader på tilliggende konstruksjoner. Vær ekstra oppmerksom ved bruk.
Dersom avviket skal lukkes må gulv bygges på nytt med riktig fall. Dette vil i mange tilfeller bety at vegger også må bygges på nytt for å sikre en fagmessig overgang i tettesjikt mellom gulv og vegg. Det vil imidlertid sjelden være økonomisk rasjonelt som et enkeltstående tiltak. Ved en eventuell renovering, påse at rommet bygges med riktig fall til sluk.

Konsekvens/tiltak
• Tiltak:

Viser til vurderinger og eventuelle anbefalte tiltak som er nevnt over.

U.ETG. > VASKEROM

TG 2 Sluk, membran og tettesjikt


Beskrivelse
Sluk av plast.
Vinylbelegg som tettesjikt.

Vurdering av avvik:
• Det er avvik:

- Mer enn halvparten av forventet brukstid er passert på gulvbelegg. Det er viktig å merke seg at levetiden til et vinylbelegg varierer basert på kvalitet, installasjon og bruk. Eldre belegg kan bli sprø og sprekke opp, noe som fører til at de mister sin vanntettende funksjon. Dette kan resultere i vannlekkasjer gjennom vegger og gulv og fuktskader. Overvåk tilstanden jevnlig. For å lukke avvik må tettesjiktet skiftes ut, men tidspunktet for når dette er nødvendig er vanskelig å si noe om.

Konsekvens/tiltak
• Tiltak:

Viser til vurderinger og eventuelle anbefalte tiltak som er nevnt over.

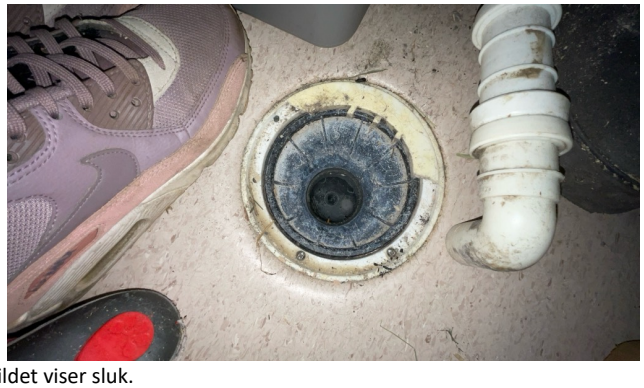

Bildet viser sluk.

U.ETG. > VASKEROM

TG 1 Sanitærutstyr og innredning

Beskrivelse
Utslagsvask og opplegg for vaskemaskin.

U.ETG. > VASKEROM

TG 1 Ventilasjon

Beskrivelse
Elektrisk avtrekksvifte i vegg.

U.ETG. > VASKEROM

TG IU Tilliggende konstruksjoner våtrom

Beskrivelse
Hulltaking er ikke foretatt pga. tilliggende konstruksjoner.
- Våtsoner mot grunnmur og tilstøtende bad.

Det er foretatt kontroll med fuktindikator og det ble ikke registrert unormale fuktverdier i utsatte områder.

KJØKKEN

1.ETG. > KJØKKEN

TG 1 Overflater og innredning

Beskrivelse
Areal: 10,9 m².
Parkett på gulv, malt platekledning på vegger og panel i himling.
Kjøkkeninnredning med slette fronter.
Inneholder: Laminert benkeplate, stål vaskekum, ventilator og opplegg for oppvaskmaskin.
Kitchen boards over deler av benkeplaten.

Integrerte hvitevarer:
- Stekeovn
- Dampovn
- Platetopp
- Oppvaskmaskin

Teknisk tilstand på hvitevarer er ikke kontrollert.

mrk:
Normal bruksslitasje som hakk, sår og mindre skader blir ikke omtalt. Det er foretatt en kontroll med fuktindikator på tilgjengelige, og erfaringsmessig utsatte steder, men det er ikke flyttet på hvitevarer eller innbo.

1.ETG. > KJØKKEN

TG 1 Avtrekk

Beskrivelse
Det er kjøkkenventilator med avtrekk ut.

SPESIALROM

1.ETG. > TOALETTROM

TG 2 Overflater og konstruksjon

Beskrivelse

Tilstandsrapport

Areal: 1,7 m².
Keramiske fliser på gulv/vegger og malt platekledning i himling.
Inneholder: Servant med møblement/speil,
belysning og vegghengt toalett.
Elektrisk avtrekksventil i vegg.

Vurdering av avvik:
• Det er avvik:

- Våtrommet mangler tilluftsventilering, f.eks. spalte/ventil ved dør. Manglende tilluft på et toalettrom fører til at lukt blir værende, fukt samler seg, og risikoen for mugg og dårlig inneklima øker.

Konsekvens/tiltak
• Tiltak:

Viser til vurderinger og eventuelle anbefalte tiltak som er nevnt over.

TEKNISKE INSTALLASJONER

TG 1 Vannledninger

Beskrivelse

Vannforsyningsrør av Pex rør (rør-i-rør).
- Stoppekran bak luke i vegg på vaskerom.

TG 1 Avløpsrør

Beskrivelse

Avløpsrør av plast.

Mrk:
Kun synlige avløpsrør er besiktiget.

TG 1 Ventilasjon

Beskrivelse

Boligen har naturlig ventilasjon.

TG 1 Varmesentral

Beskrivelse

Varmepumpe i stue.

TG 1 Varmtvannstank

Beskrivelse

Varmtvannsbereder på vaskerom.
Volum: 227 liter.

Elektrisk anlegg

Dette er en forenklet kontroll begrenset til de spørsmål og undersøkelser som forskrift til avhendingslova (tryggere bolighandel) § 2-18 inneholder. Dette kan ikke sammenlignes med en kontroll utført av offentlig myndighet (Det lokale eltilsyn) eller registrert elektrovirksomhet, og en bygningssakkyndig har verken kompetanse eller lov til å foreta en slik kontroll.

Tilstanden er vurdert ut fra den forenklede og begrensede kontrollen som forskriften inneholder. El-anlegget kan ha feil og mangler som en slik forenklet undersøkelse ikke vil avdekke. Vær derfor oppmerksom på denne risikoen, og søk videre veiledning eller få en fullstendig kontroll utført av registrert elektrovirksomhet.

Beskrivelse

Sikringsskap i hall.
Inneholder: Automatsikringer og jordfeilbryter.
Hovedsikring på 63 ampere.

Kurser:
25 ampere: 1 stk.
16 ampere: 3 stk.
15 ampere: 1 stk.
13 ampere: 5 stk.

El. oppvarming:
- Opplyst gulvvarme på vaskerom, bad, toalettrom, entré og hall.
- Varmepumpe i stue.
- Panelovner i to soverom.

Spørsmål til eier

1. Når ble det elektriske anlegget installert eller sist gang totalt rehabilitert (årstall)? Med totalt rehabilitert menes fullstendig utskiftet anlegg fra inntakssikring og videre.
   1999 Byggeår.

2. Er alle elektriske arbeider/anlegg i boligen utført av en registrert elektroinstallasjonsvirksomhet?
   Ukjent

3. Er det elektriske anlegget utført eller er det foretatt tilleggsarbeider på det elektriske anlegget etter 1.1.1999?
   Ja

   Byggeår 1999.
   Samsvarserklæring ikke fremvist.

   Arbeider ifm nytt bad i 2018.
   Samsvarserklæring ikke fremvist.

4. Foreligger det kontrollrapport fra offentlig myndighet – Det Lokale Eltilsyn (DLE) eller eventuelt andre tilsvarende kontrollinstanser med avvik som ikke er utbedret eller kontrollen er over 5 år?
   Nei

5. Forekommer det ofte at sikringene løses ut?
   Nei

6. Har det vært brann, branntilløp eller varmgang (for eksempel termiske skader på deksler, kontaktpunkter eller lignende) i boligens elektriske anlegg?
   Nei

Generelt om anlegget

Tilstandsrapport

7. Er det tegn til at det har vært termiske skader (tegn på varmgang) på kabler, brytere, downlights, stikkontakter og elektrisk utstyr? Sjekk samtidig tilstanden på elektrisk tilkobling av varmtvannsbereder, jamfør eget punkt under varmtvannstank
   Nei
8. Er der synlig defekter på kabler eller er disse ikke tilstrekkelig festet?
   Nei

Inntak og sikringsskap

9. Er det tegn på at kabelinnføringer og hull i inntak og sikringsskap ikke er tette, så langt dette er mulig å sjekke uten å fjerne kapslinger?
   Nei

10. Finnes det kursfortegnelse, og er den i samsvar med antall sikringer?
    Ja

11. Foreta en helhetsvurdering av det elektriske anlegget, dets alder, allmenne tilstand og fare for liv og helse. Bør det elektriske anlegget ha en utvidet el-kontroll?
    Ja

    Det foreligger begrenset informasjon om det elektriske anlegget.

    Forskrift om elektriske lavspenningsanlegg anbefaler at det blir foretatt regelmessig ettersyn av det elektriske anlegget hvert tiende år.

    På bakgrunn av ovennevnte anbefaler jeg en gjennomgang av det elektriske anlegget. Feil på det elektriske anlegget kan føre til funksjonssvikt, og i ytterste konsekvens brann med fare for liv, helse og materielle skader.

Generell kommentar

- Det er ikke påvist tilfredsstillende el-tilkobling av varmtvannstank iht. gjeldende forskrift. Varmtvannsberederen er tilkoblet iht. tidligere forskrift, men tilfredsstiller ikke gjeldene forskrift. Varmtvannsberedere som er tilkoblet stikkontakter kan ofte svi seg, noe som er brannfarlig. Det bør etableres tilfredsstillende el-tilkobling etter gjeldende forskrift. Det er ikke krav om utbedring av strømtilkobling etter dagens forskriftskrav.

TOMTEFORHOLD

Byggegrunn

Beskrivelse

Det er ukjent byggegrunn.

TG 2 Fuktsikring og drenering

Punktet må sees i sammenheng 'Rom under terreng'

Beskrivelse

Grunnmuren ligger delvis mot tilfyllte masser.
Bygningen er delvis oppført under bakkenivå og terrenget rundt bygget er varierende.

mrk:
Det kan være flere forhold under bakkenivå som potensielt kan ha en negativ innvirkning (for eksempel vannårer i fjellet/terrenget, tilsig av fuktighet, osv.)

Vurdering av avvik:

• Det er avvik:

- Mer enn halvparten av forventet levetid på drenering er overskredet. Ved eldre drenering blir massene slamfylt, slik at vann ikke renner fritt i massene. Eventuell plast (dreneringsrør og knotteplast) blir porøs og kan sprekke opp. Ut ifra alder kan skader plutselig oppstå. Overvåk tilstanden jevnlig. For å lukke avviket må dreneringen skiftes ut, men tidspunktet for når dette er nødvendig er vanskelig å si noe om.

Konsekvens/tiltak

• Tiltak:

Viser til vurderinger og eventuelle anbefalte tiltak som er nevnt over.

TG 1 Grunnmur og fundamenter

Beskrivelse

Grunnmur/fundamenter av mur/betong.

mrk:
Vurderingen gjelder det som er synlig og tilgjengelig.
Fundament er naturligvis ikke tilgjengelig for kontroll.

TG 2 Utvendige vann- og avløpsledninger

Beskrivelse

Utvendige vann og avløpsrør er av ukjent type.
Offentlig vann- og avløp via private stikkledninger.

Mrk:
Utvendige vann- og avløpsledninger ligger skjult og er derfor ikke besiktiget. Tilstandsgrad er satt utelukkende basert på alder.

Vurdering av avvik:

• Det er avvik:

- Mer enn halvparten av forventet brukstid er passert på utvendige vann- og avløpsledninger. Det er ikke behov for utbedringstiltak siden anlegget fungerer i dag, men ut ifra alder kan skader plutselig oppstå på eldre anlegg.

Konsekvens/tiltak

• Tiltak:

Viser til vurderinger og eventuelle anbefalte tiltak som er nevnt over.

FORHOLD SOM ÅPENBART KAN MEDFØRE FARE FOR HELSE, MILJØ OG SIKKERHET

Tilstandsrapport

Dette punktet inneholder tydelige og lett synlige forhold ved boligen som åpenbart kan påvirke helse, miljø og sikkerhet, og som bygningssakkyndige har oppdaget. Terskelen for hva som anses som åpenbart er høy, og det utføres ikke undersøkelser med sikte på å avdekke slike forhold. Punktet omfatter ikke skjulte eller ikke-synlige forhold, tekniske vurderinger eller forhold som krever spesialundersøkelser. Forhold vurderes etter byggteknisk forskrift på befaringstidpunktet. Røykvarslere og håndholdt brannslukningsutstyr vurderes etter gjeldende forskrift om brannforebygging.

⚠ Helse, miljø og sikkerhet

Vurdering av avvik:

• Det er påvist avvik innen helse miljø eller sikkerhet.

- Rekkverket på altan er for lavt i forhold til dagens krav. Dette gir redusert sikkerhet. Rekkverket må heves for å lukke avviket.

- Det er ikke foretatt radonmålinger, og bygget er heller ikke utført med radonsperre. Iht. radonkart ligger eiendommen på «moderat til lav radon aktivhetsgrad». Det bør gjennomføres radonmålinger, ved høye målinger må tiltak utføres.

- Det mangler snøfangere på deler av taket. Manglende snøfangere medfører økt risiko for at snø og is kan falle ukontrollert fra taket. Dette kan føre til personskade og skade på bygning, installasjoner eller omkringliggende arealer. Snøfangere bør monteres.

Bjerk Takst AS
Øvre Fyllingsveien 79
5161 LAKSEVÅG

Bygninger på eiendommen

Garasje i rekke



Anvendelse
Garasje

Byggeår

Kommentar
Byggeår ikke opplyst

Standard
Bygget har normal standard ihht. byggeår.

Vedlikehold
Bygget fremstår som normalt vedlikeholdt.

Beskrivelse
Garasje: 16,0 m².
Grunnmur i betong. Asfaltert dekke.
Oppført i trekonstruksjoner med utvendig liggende trekledning.
Takkonstruksjon av taksperrer tekket med betongtakstein.
Renner og nedløp i plast.

Garasjen er observert, ikke tilstandsvurdert.

Bygget er ikke tilstandsvurdert ihht Forskrift til avhendingslova og NS3600. Dette er kun en enkel beskrivelse.

Arealer, byggetegninger og brannceller

Standard gjeldende fra 01.01.2024

Arealmålinger og arealoppsett er basert på Norsk standard 3940:2023 Areal- og volum-beregninger av bygninger. Arealet gjelder for tidspunktet da boligen ble målt


Hva er måleverdig areal?

Arealet i rommet må ha minst 1,90 m fri høyde over gulvet og minst bredde på 0,60 m. Et loft med skråtak vil for eksempel bare få registrert målbart areal der høyden er minst 1,90 m og bredden minst 0,60 m.Rommet må ha dør eller luke, og gangbart gulv.

Hva er bruksareal?

BRA = BRA-i + BRA-e + BRA-b

Bruksarealet for bygningen er bruttoarealet minus arealet som opptas av yttervegger.

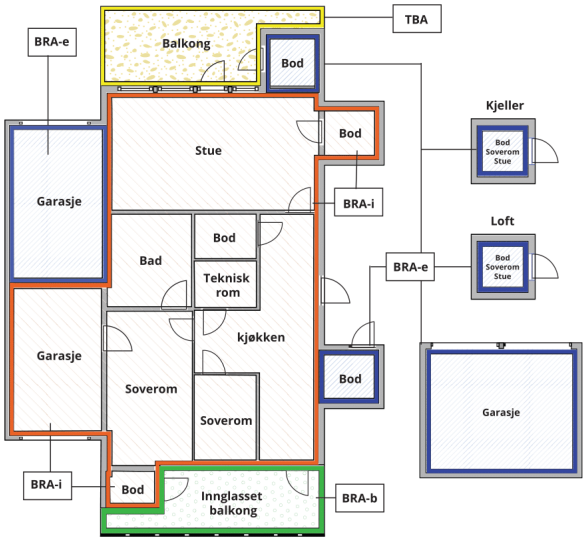



Carport og/eller garasjeplass i felles garasjeanlegg er ikke måleverdig areal

Internt bruksareal **(BRA-i)**	Arealet innenfor boenheten(e)
Eksternt bruksareal **(BRA-e)**	Arealet av alle rom utenfor boenheten(e) og som tilhører denne, slik som for eksempel boder
Innglasset balkong mv **(BRA-b)**	Arealet av innglasset balkong, veranda eller altan når denne er tilknyttet boenheten(e)
Terrasse- og balkongareal **(TBA)**	Arealet av terrasser, åpne balkonger og åpen altan tilknyttet boenheten(e)
Gulvareal **(GUA)**	Er sum av BRA (bruksareal) og ALH (areal med lav takhøyde). Areal med lav takhøyde (ALH) er ikke måleverdig areal, som skyldes skråtak og lav himlingshøyde. GUA kan opplyses i markedsføring der det er aktuelt for den konkrete boligen og kun sammen med BRA-i, for eksempel der gulvflaten har en verdi og har funksjon ved møblering og bruk av rommene. Ikke innredet areal som kaldloft, måles og oppgis normalt ikke.

Arealet kan ikke alltid fastsettes nøyaktig

Areal kan være komplisert eller umulig å måle opp nøyaktig fordi det er vanskelig å fastslå tykkelsen på innervegger, skjevheter i og utforming av bygningskonstruksjoner som karnapp, buer og vinkler som ikke er rette, åpne rom over flere etasjer og så videre.

Eiendommens markedsverdi kan ikke baseres på en matematisk beregning basert på antall kvadratmeter opplyst i rapporten. Opplysninger om areal kan altså ikke alene benyttes for å beregne eiendommens verdi.

Den bygningssakkyndige kan avdekke eventuelle bruksendringer og avvik i branncelleinndeling

Den bygningssakkyndige ser på byggetegninger hvis de er tilgjengelige og dette er en del av oppdraget,og vurderer bruken av boligen opp mot tegningene. Hvis den bygningssakkyndig avdekker at en bolig ikke ser ut til å være delt opp i brannceller etter kravene i byggteknisk forskrift på befaringstidspunktet, skal det opplyses om dette.

Reglene om bruksendring og brannceller kan være kompliserte. Søk videre faglige råd om rapporten ikke gir deg svar. Den bygningssakkyndige kan ikke vurdere og svare på alle spørsmål, og kan heller ikke vite om kommunen kan gi unntak for kravene som gjelder. Vil du vite mer?

Om brannceller

En branncelle er hele eller avgrensede deler av en bygning hvor en brann fritt kan utvikle seg uten at den kan spre seg til andre bygninger eller andre deler av bygningen i løpet av en fastsatt tid.

Om bruksendring

Bruksendring er å endre bruken av et rom fra en tillatt bruk til en annen. Dette kan kreve søknad og tillatelse, for eksempel hvis du endrer et rom fra bod til soverom eller arbeidsrom,eller hvis du endrer en bolig til to separate boliger.

Rom for varig opphold har krav til takhøyde, romstørrelse,rømningsvei og lysforhold som må være oppfylt. Du kan søke kommunen om unntak for kravene, men kan ikke regne med å få unntak for krav som går på helse og sikkerhet, for eksempel krav til rømningsvei.

Bruksendring som krever godkjenning, og som ikke er søkt bruksendret, er ulovlig. Kommunen kan etter plan- og bygningsloven kapittel 32 forfølge overtredelser. Kommunen kan pålegge deg å avslutte den ulovlige bruken, eventuelt å rette eller tilbakeføre rommet til godkjent bruk.

Arealer

Rekkehus

	Bruksareal BRA m²				
Etasje	**Internt bruksareal (BRA-i)**	**Eksternt bruksareal (BRA-e)**	**Innglasset balkong (BRA-b)**	**SUM**	**Terrasse- og balkongareal (TBA)**
U.etg.	72	4		76	12
1.etg.	63			63	36
SUM	**135**	**4**			**48**
SUM BRA	**139**				

Romfordeling

Etasje	Internt bruksareal (BRA-i)	Eksternt bruksareal (BRA-e)	Innglasset balkong (BRA-b)
U.etg.	Entré, hall, soverom 1, soverom 2, bad, vaskerom, garderobe, bod	Utvendig bod	
1.etg.	Stue, kjøkken, soverom, toalettrom		

Kommentar

BRA er oppmålt på stedet med laser.

Arealer u.etg:
- Entré: 8,2 m²
- Hall: 14,3 m²
- Sov 1: 12,8 m²
- Sov 2: 12,7 m²
- Bad: 7,6 m²
- Vaskerom: 5,6 m²
- Garderobe: 5,9 m²
- Bod: 3,0 m²
- Utvendig bod: 4,0 m²

- Resterende areal går bort i innvendige vegger, kasser o.l.

Arealer 1.etg:
- Stue: 41,7 m²
- Kjøkken: 10,9 m²
- Sov: 7,2 m²
- Toalettrom: 1,7 m²

- Resterende areal går bort i innvendige vegger, kasser o.l.

Generelt:
Det er bruken av rommet på befaringstidspunktet som avgjør beskrivelsen av rommet. Dette betyr at rommet både kan være i strid med byggteknisk forskrift og mangle godkjennelse i kommunen for den aktuelle bruken, uten at dette vil få betydning for takstingeniørens valg.

Lovlighet

Byggetegninger

Det foreligger godkjente og byggemeldte tegninger, som stemmer med dagens bruk

Kommentar: Tegningene er mottatt fra megler. Undertegnede har ikke verifisert tegningenes opprinnelse, og forutsetter at det er de som ble benyttet i relevant byggesøknad/melding.

Nyere håndverkstjenester

Er det ifølge eier utført håndverkstjenester på boligen siste 5 år? ☑ Ja ☐ Nei

Kommentar: For nærmere beskrivelse se oversikt under "tilbygg/modernisering".
Er det utført håndverkstjenester på boligen de siste fem årene, bør selger legge frem faktura/dokumentasjon til interessenter.

Garasje i rekke

	Bruksareal BRA m²				
Etasje	**Internt bruksareal (BRA-i)**	**Eksternt bruksareal (BRA-e)**	**Innglasset balkong (BRA-b)**	**SUM**	**Terrasse- og balkongareal (TBA)**
1.etg.		16		16	
SUM		**16**			
SUM BRA	**16**				

Romfordeling

Etasje	Internt bruksareal (BRA-i)	Eksternt bruksareal (BRA-e)	Innglasset balkong (BRA-b)
1.etg.		Garasje	

Kommentar

BRA er oppmålt på stedet med laser.

Arealer:
- Garasje: 16,0 m²

Generelt:
Det er bruken av rommet på befaringstidspunktet som avgjør beskrivelsen av rommet. Dette betyr at rommet både kan være i strid med byggteknisk forskrift og mangle godkjennelse i kommunen for den aktuelle bruken, uten at dette vil få betydning for takstingeniørens valg.

Det er opplyst at boligen disponerer én bås i garasjeanlegg.
Arealet er medregnet, uavhengig av hva som er seksjonert som "fellesareal".

Befarings - og eiendomsopplysninger

Befaring

Dato	Til stede	Rolle
11.5.2026	Ben Terje Myhre	Takstingeniør
	Oksana Gailiuniene	Kunde

Matrikkeldata

Kommune	gnr.	bnr.	fnr.	snr.	Areal	Kilde	Eieforhold
4601 BERGEN	50	207		0	214.9 m²	BEREGNET AREAL (Ambita)	Eiet

Adresse
Øvre Kirkebirkeland 72

Hjemmelshaver
Gailiuniene Oksana, Gailiunas Vytautas

Eiendomsopplysninger

Beliggenhet

Sentral og attraktiv beliggenhet i et etablert boligområde.
Fra boligen er det utsikt over omkringliggende områder.
Området er hovedsakelig bebygd med rekkehus og eneboliger.

Barnevennlig område med kort vei til flere barnehager og skoler,
blant annet Ulsmåg skole og Apeltun skole.
Det er også kort vei til lekeplasser og idrettsanlegg i nærområdet.
Høyt & Lavt klatrepark ligger innen kort avstand fra boligen.
Bussholdeplass ligger i nærheten med gode forbindelser til sentrum, Nesttun og Haukeland.
Det er ca. 3 km til Nesttun sentrum med bybanestopp og øvrige servicetilbud.
Kjøretid til Bergen sentrum og Bergen lufthavn Flesland er ca. 15 minutter.
Området byr på gode tur- og rekreasjonsmuligheter med blant annet Smøråsfjellet og Totlandsfjellet.
Videre finnes Slåtthaug idrettsanlegg med svømmehall og skøytebane,
samt kulturtilbud ved Fana kulturhus.

Adkomstvei

Adkomst til sameiet via privat stikkvei.

Tilknytning vann

Eiendommen er opplyst tilknyttet offentlig vann via private stikkledninger.

Tilknytning avløp

Eiendommen er opplyst tilknyttet offentlig avløp via private stikkledninger.

Regulering

Reguleringsplanen er ikke gjennomgått.

Mer informasjon om reguleringsplan for aktuell eiendom:
www.bergenskart.no/braplan/

Annen informasjon:
Grunnkrets: Kirkebirkeland.
Kirkesogn: Birkeland.
Valgkrets: Nesttun.

Om tomten

Tomten er foruten eiendommens bygningsmasse opparbeidet med
murer/bed, grøntarealer, div. prydbusker/beplantning og terrassedekke.

Parkering

Garasje i rekke, samt parkering ved siden av huset.

Heftelser

Ved et eventuelt salg/kjøp oppfordres kontroll av grunnboken
for eventuelle heftelser på generelt grunnlag.

Servitutter

En servitutt er en rettighet på en grunneiendom som begrenser
grunneierens bruk av eiendommen. Servitutten kan være
tidsbegrenset eller evigvarende. En servitutt kalles
også for en heftelse på den eiendom den hviler.

Kilder og vedlegg

Dokumenter

Beskrivelse	Dato	Kommentar	Status	Sider	Vedlagt
Egenerklæring	06.05.2026		Gjennomgått		Nei
Opplysninger fra eier	05.05.2026		Gjennomgått		Nei
Ambita (EDR)	11.05.2026		Gjennomgått		Nei

Revisjoner

Versjon	Ny versjon	Kommentar
1	12.05.2026	Opprinnelig rapport
2	18.05.2026	Endring etter korrektur

For gyldighet på rapporten se forside

Bjerk Takst AS
Øvre Fyllingsveien 79
5161 LAKSEVÅG

Tilstandsrapportens avgrensninger

STRUKTUR•REFERANSENIVÅ•TILSTANDSGRADER

• Rapporten er basert på innholdskrav i Forskrift til avhendingslova (tryggere bolighandel). Formålet er å gi en tilstandsanalyse til bruk for den som bestiller og/eller i et salg til forbruker, og ikke for andre tredjeparter. Rapportens struktur, metode og begrepsbruk følger i hovedsak Norsk Standard NS 3600:2018 (Teknisk tilstandsanalyse ved omsetning av bolig), samt Takstbransjens retningslinjer for arealmåling når det gjelder fordeling mellom P-areal og S-areal.
• Tilbakeholdt eller uriktig informasjon som har betydning for vurderingen, er ikke bygningssakkyndiges ansvar. Rapporten beskriver avvik, altså en tilstand som er dårligere enn referansenivået. Rapporten framhever normalt ikke positive sider ved boligen ut over det som fremgår av tilstandsgradene.
• Tilstanden angis i rapporten og gir uttrykk for en gitt forventet tilstand blant annet vurdert ut fra alder og normal bruk slik:

i)**Tilstandsgrad 0, TG0:**Ingen avvik eller skader. I tillegg må bygningsdelen være tilnærmet ny, mindre enn 5 år, og det foreligger dokumentasjon på faglig god utførelse.

ii)**Tilstandsgrad 1, TG1:**Mindre avvik. Normal slitasje. Strakstiltak ikke nødvendig. TG1 kan gis når bygningsdelen er tilnærmet ny og det ikke foreligger dokumentasjon på faglig god utførelse.

iii)**Tilstandsgrad 2, TG2:**Vesentlige avvik, og mindre avvik som etter NS 3600 gir TG 2, men som ikke nødvendigvis krever umiddelbare tiltak. Konstruksjonen har normalt enten feil utførelse, en skade eller symptomer på skade, sterk slitasje eller nedsatt funksjon. Vedlikehold eller tiltak trengs i nær fremtid, det er grunn til å varsle fare for skader på grunn av alder eller overvåke spesielt på grunn av fare for større skade eller følgeskade. For skjulte konstruksjoner vil alder i seg selv være et symptom som kan gi TG2. For synlige konstruksjoner kan alder sammen med andre symptomer og momenter gi TG2. Avvik under TG2 kan gis sjablongmessig anslag.

iv)**Tilstandsgrad 3, TG3:**Store eller alvorlige avvik. Kraftige symptomer på forhold som man må regne med trenger utbedring straks eller innen kort tid. Påvist funksjonssvikt eller sammenbrudd. Avvik under TG3 skal gis sjablongmessig anslag.

v)**Tilstandsgrad TGiU:**Ikke undersøkt/ikke tilgjengelig for undersøkelse.

• Ved TG0 og TG1 gis det normalt ingen begrunnelse for valg av tilstandsgrad, fordi bygningen eller bygningsdelen da bare har normal slitasje. For anbefalte tiltak ved TG2 og TG3 må bruker av rapporten vurdere om tiltakene er nødvendige og lønnsomme. Hva det vil koste å utbedre rom eller bygningsdeler er et sjablongmessig anslag basert på registrert avvik og angitte tiltak i rapporten. Anslaget er gitt på generelt grunnlag og basert på erfaringstall i fem intervaller, og kan ikke forveksles med en konkret vurdering og tilbud fra en entreprenør eller håndverker. Det må eventuelt innhentes tilbud for en nærmere undersøkelse, og konkret og nøyaktig vurdering av utbedringskostnad. Kostnader til ikke oppdagede avvik/utbedringer/feil kan forekomme. Utbedringskostnad avhenger av personlige preferanser og markedspris på materialer og tjenesteyter.

PRESISERINGER

• Avvik vurderes ut fra tekniske forskrifter på godkjenningstidspunktet for bygget. Noen bygningsdeler vurderes etter gjeldende teknisk forskrift på befaringstidspunktet. Dette gjelder blant annet:

i) Bad, vaskerom (våtrom)

ii) Forhold rundt brann, rømming, sikkerhet, for eksempel rekkverkshøyder/åpninger, ulovlige bruksendringer, brannceller mv.

• For skjulte konstruksjoner slik som vann og avløp uten dokumentasjon, er kvalitet og alder vurdert.

• Fastmonterte installasjoner, for eksempel innfelt belysning (downlights), demonteres ikke for å sjekke dampsperren bak. Dette av hensyn til bygningssakkyndiges kompetanse og risikoen for skade.

•Kontroll av fukt i konstruksjonen ved hulltaking i bad og vaskerom (våtrom), rom under terreng (kjelleretasje, underetasje og sokkeletasje) eller andre bygningsdeler skjer etter eiers aksept. Hulltaking av våtrom og rom under terreng kan unntaksvis unnlates, se Forskrift til Avhendingsloven.

• Kontroll av romfunksjoner for P-ROM utføres kun når det ikke foreligger godkjente og byggemeldte tegninger, eller når tegninger ikke stemmer med dagens bruk.

• Bygningssakkyndig gir en forenklet vurdering av branntekniske forhold og elektriske installasjoner i boligen dersom det er mer enn fem år siden sist boligen hadde el-tilsyn. Bygningssakkyndig kan anbefale å konsultere offentlige myndigheter eller kvalifisert elektrofaglig fagperson ved behov for grundigere undersøkelser.

TILLEGGSUNDERSØKELSER

Etter avtale kan tilstandsanalysen utvides til også å omfatte tilleggsundersøkelser utover minimumskravet i forskriften.

BEFARINGEN

Rapporten gir en vurdering av byggverk og bygningsdeler som bygningssakkyndig har observert, og som fremkommer av Forskrift til avhendingsloven. Rapporten er likevel ingen garanti for at det ikke kan finnes skjulte feil, skader og mangler. NS 3600:2018 (Teknisk tilstandsanalyse ved omsetning av bolig) har undersøkelsesnivå fra 1 til 3, der undersøkelsesnivå 1 er det laveste og baseres på visuell observasjon. Rapporten baseres på undersøkelsesnivå 1 med få unntak (våtrom og rom under terreng). I praksis betyr dette at gjennomføringen av befaringen begrenses som følger:

• Det utføres kun visuelle observasjoner på tilgjengelige flater uten fysiske inngrep (f.eks. riving).

• Flater som er skjult av snø eller på annen måte ikke er tilgjengelig eller skjult, blir ikke kontrollert. Det foretas ikke funksjonsprøving av bygningsdeler, som isolasjon, piper, ventilasjon, el. anlegg, osv.

• Det gis ingen vurdering av boligens tilbehør, hvite- og brunevarer og annet inventar. Dette gjelder også integrert tilbehør.

• Inspisering av yttertak er basert på det som er synlig, normalt på innsiden fra loftet og utvendig fra stige/bakkenivå. Befaring av tak må være sikkerhetsmessig forsvarlig for å kunne gjennomføres.

Tilstandsrapportens avgrensninger

• Stikkprøvetakninger er utvalgt tilfeldig og kan innebære kontroll under overflaten med spiss redskap eller lignende.

UTTRYKK OG DEFINISJONER

• Tilstand: Byggverkets eller bygningsdelens tekniske, funksjonelle eller estetiske status på et gitt tidspunkt.

• Symptom: Observerbart forhold som gir indikasjon på hvilken tilstand et byggverk eller en bygningsdel befinner seg i. Benyttes ved beskrivelse av avvik.

• Skadegjørere: Zoologiske eller biologiske skadegjørere, i hovedsak råte, sopp og skadedyr.

• Fuktsøk: Overflatesøk med egnet søkeutstyr (fuktindikator) eller visuelle observasjoner.

• Fuktmåling: Måling av fuktinnhold i materiale eller i bakenforliggende konstruksjon ved bruk av egnet måleutstyr (blant annet hammerelektrode og pigger).

• Utvidet fuktsøk (hulltaking): Boring av hull for inspeksjon og fuktmåling i risikoutsatte konstruksjoner, primært i tilstøtende vegger til bad, utforede kjellervegger og eventuelt i oppforede kjellergulv.

• Normal slitasjegrad: Forventet nedsliting av materiale i overflaten som er basert på enkle visuelle observasjoner. Kan vurderes sammen med bygningsdelens alder.

• Forventet gjenværende brukstid: Anslått tid et byggverk eller en del av et byggverk fortsatt vil være tjenlig for sitt formål (NS3600, Termer og definisjoner punkt 3.9)

AREALBEREGNING FOR BOENHETER

• Areal fastsettes etter Forskrift til avhendingsloven og Norsk Standard 3940 Areal- og volum-beregninger av bygninger fra 2023.

• Areal oppgis i hele kvadratmeter i rapporten, og gjelder for det tidspunkt oppmålingen fant sted.

• Bruksareal (BRA) er det måleverdige arealet som er innenfor omsluttede vegger målt i gulvhøyde (bruttoareal minus arealet som opptas av yttervegger). I tillegg til gulvhøyde gjelder regler om fri bredde for at arealet skal være måleverdig, med betydning for BRA av for eksempel loft med skråtak. BRA består av internt bruksareal (BRA-i), eksternt bruksareal (BRA-e) og innglasset balkong mv (BRA-b). Terrasse- og balkongareal (TBA) opplyses der tilstandsrapporten skal benyttes i boligomsetningen og der det er aktuelt. I tillegg kan gulvareal (GUA) og areal med lav takhøyde (ALH) opplyses sammen med BRA der det er aktuelt og en del av oppdraget. Rom skal ha atkomst og gangbart gulv for å kunne regnes som BRA/måleverdig areal.

• Arealet måles og oppgis dersom arealet oppfyller krav til måleverdighet, slik som at arealet må ha minst en bredde på 0,6m og minst en høyde på 1,9 m osv. Et rom kan være i strid med teknisk forskrift og mangle godkjennelse hos kommunen for den aktuelle bruken, uten at dette får betydning for om arealet måles og oppgis i tilstandsrapporten. Når arealet måles tas det ikke hensyn til om arealet er lovlig oppført eller om bruken er lovlig, bruksendringer, lysforhold eller andre sikkerhetsmangler.

• Eiendommens markedsverdi kan ikke baseres på en ren matematisk beregning i forhold til antall kvadratmeter opplyst i rapporten. Opplysninger om areal kan altså ikke alene benyttes for beregning av eiendommens verdi.

• Rom som ligger utenfor boenheten, men som eier har påvist og/eller opplyst at tilhører boenheten, er oppmålt og inkludert i BRA-e. Det er ikke fremvist dokumentasjon på at rommet tilhører boenheten, med mindre dette er angitt særskilt. Rom utenfor boenheten kan omdisponeres av borettslaget/sameiet og dette kan påvirke boligens BRA. Vær oppmerksom på at NS 3940:2023 og eierseksjonsloven har ulik definisjon av fellesareal. Ved arealmåling gjelder NS 3940:2023 som definerer fellesareal slik: “Delen av bygning som brukes av to eller flere bruksenheter eller til bygningens forvaltning, drift eller vedlikehold.

• Se øvrig informasjon om areal i rapporten, Norsk Standard 3940 (2012 og 2023) og veiledningen til disse.

PERSONVERN

iVerdi AS, bygningssakkyndig og takstforetaket behandler person-opplysninger som bygningssakkyndig trenger for å kunne utarbeide rapporten. Personvernerklæring med informasjon om bruk av personopplysninger og dine rettigheter finner du her Personvernerklæring - iVerdi

DELING AV PERSONOPPLYSNINGER FOR TRYGGERE BOLIGHANDEL OG MULIG RESERVASJON

Norsk takst og deres samarbeidspartnere benytter personopplysninger fra rapporten for analyse- og statistikkformål, samt utvikling og drift av produkter og tjenester for takstbransjen og andre aktører i bolig-omsetningen. Les mer om dette og hvordan du kan reservere deg på https://www.norsktakst.no/norsk/om-norsk-takst/personvernerklaering/reservasjon/

Vendu lager en boliganalyse basert på opplysninger fra rapporten. Les mer om dette og hvordan du kan reservere deg her: https://samtykke.vendu.no/RJ9131

KLAGEORDNING FOR FORBRUKERE

Er du som forbruker misfornøyd med bygningssakkyndiges arbeid eller

Tilstandsrapportens avgrensninger

opptreden ved taksering av bolig eller fritidshus, se
www.takstklagenemnd.no for mer informasjon

EGENERKLÆRINGSSKJEMA

Dato: 06.05.2026

Til orientering vil dette skjema være en del av salgsoppgaven

Meglerfirma	Mekleriet Sør AS	Oppdragsnr.	3260211
Addresse	Øvre Kirkebirkeland 72		
Postnr.	5227	Sted	NESTTUN
Selgers navn	Vytautas Gailiunas		
Selgers navn	Oksana Gailiuniene		

SPØRSMÅL FOR ALLE TYPER EIENDOMMER (spørsmål som besvares med «Ja», skal beskrives nærmere i «Beskrivelse»)

Innledende informasjon om salg av boligen

Er det dødsbo?

☑ Nei ☐ Ja

Salg ved fullmakt?

☑ Nei ☐ Ja

Har du kjennskap til eiendommen?

☐ Nei ☑ Ja

Når kjøpte du boligen?

2018

Hvor lenge har du bodd i boligen?:

8 år

Har du bodd i boligen siste 12 mnd?

☐ Nei ☑ Ja

I hvilket forsikringsselskap har du tegnet villa/husforsikring?:

Storbrand

Våtrom

1. Kjenner du til om det er feil ved våtrom, for eksempel sprekker, lekkasje, råte, lukt eller soppskader?

☑ Nei ☐ Ja

2. Kjenner du til om det er utført arbeid på våtrom?

☑ Nei ☐ Ja, kun av faglært ☐ Ja, både av faglært og ufaglært ☐ Ja, kun av ufaglært

5. Har det blitt utført elektriske arbeider på våtrom, som for eksempel nye varmekabler, nytt el uttak eller liknende?

☐ Nei ☑ Ja, kun av faglært ☐ Ja, både av faglært og ufaglært ☐ Ja, kun av ufaglært

Beskriv hva som er utført av faglært, og av hvem:

Nytt bad 2018

Har du dokumenter fra de som utførte arbeidet som viser eller beskriver hva som ble utført, og av hvem?

☐ Nei ☑ Ja

Beskriv dokumentene og legg frem kopi:

Egenkontrollskjema for rør i rør tappevannssystem og garanti

Vann/Avløp/Rør

6. Kjenner du til om det er feil på vann/avløp, herunder rørbrudd?

☑ Nei ☐ Ja

7. Kjenner du til om det har vært tilbakeslag, tett sluk eller lignende?

☑ Nei ☐ Ja

8. Kjenner du til om det har vært utført arbeider på vann/avløp/rør?

☑ Nei ☐ Ja, kun av faglært ☐ Ja, både av faglært og ufaglært ☐ Ja, kun av ufaglært

9. Kjenner du til om det har vært utført kontroll på vann/avløp/rør?

☑ Nei ☐ Ja

10. Kjenner du til om eiendommen har privat vannforsyning eller avløp, som septik, pumpekum, avløpskvern eller liknende?

☑ Nei ☐ Ja

Yttertak

11. Kjenner du til om det er feil/utettheter/lekkasje fra tak/takrenner/nedløp/beslag?

☑ Nei ☐ Ja

12. Kjenner du til om det er utført arbeid på taktekking/takrenner/beslag?

☑ Nei ☐ Ja, kun av faglært ☐ Ja, både av faglært og ufaglært ☐ Ja, kun av ufaglært

Piper og ildsteder

13. Kjenner du til om det er problemer med mur/pipe/ildsted, for eksempel dårlig trekk, sprekker, pålegg, fyringsforbud, innkledd pipe eller liknende?

☑ Nei ☐ Ja

Mur/Fundament/Skjevheter

14. Kjenner du til om det er sprekker i mur/skjeve gulv/setningsskader eller liknende?

☑ Nei ☐ Ja

Terrasser/Fasader/Vinduer

15. Kjenner du til om det er feil/utettheter/lekkasje i terrasser/fasade/vinduer?

☑ Nei ☐ Ja

16. Kjenner du til om det er utført arbeid på terrasser/fasade/vinduer?

☑ Nei ☐ Ja, kun av faglært ☐ Ja, både av faglært og ufaglært ☐ Ja, kun av ufaglært

Kjeller/Underetasje/Krypkjeller

Har boligen underetasje, kjeller eller krypkjeller?

☑ Nei ☐ Ja

18. Har det vært utført arbeid i forbindelse med drenering?

☑ Nei ☐ Ja, kun av faglært ☐ Ja, både av faglært og ufaglært ☐ Ja, kun av ufaglært

Loft

20. Kjenner du til om det er gjort endringer på loftet (isolert, innredet, pusset opp, ombygget, bruksendret osv.)?

☑ Nei ☐ Ja, kun av faglært ☐ Ja, både av faglært og ufaglært ☐ Ja, kun av ufaglært

Elektrisk Anlegg

21. Kjenner du til om det er feil ved det elektriske anlegget?

☑ Nei ☐ Ja

22. Kjenner du til om det har vært utført arbeider på el-anlegget?

☑ Nei ☐ Ja, kun av faglært ☐ Ja, både av faglært ☐ Ja, kun av ufaglært

og
ufaglært

23. Kjenner du til om det elektriske anlegget har vært undersøkt eller kontrollert av el-takstmann, el-installatør, eller det lokale el-tilsynet?

☑ Nei ☐ Ja

Installasjoner (klimaanlegg, ventilasjon osv.)

24. Kjenner du til om det er feil ved slike installasjoner

☑ Nei ☐ Ja

25. Kjenner du til om det har vært utført arbeider på slike installasjoner?

☑ Nei ☐ Ja, kun av faglært ☐ Ja, både av faglært og ufaglært ☐ Ja, kun av ufaglært

26. Kjenner du til om det har vært utført kontroll av slike installasjoner?

☑ Nei ☐ Ja

Oljetank

27. Kjenner du til om det er nedgravd oljetank på eiendommen?

☑ Nei ☐ Ja

28. Kjenner du til om det foreligger pålegg fra kommunen om å fjerne oljetanken?

☑ Nei ☐ Ja

29. Kjenner du til om kommunen har gitt dispensasjon til at oljetanken kan bli liggende? For eksempel ved at den tømmes/saneres eller fylles igjen?

☑ Nei ☐ Ja

Offentlige godkjenninger og utleiedel

30. Kjenner du til om det er innredet/bruksendret/bygget ut/lagt gulv/kledd vegger i andre deler av boligen?

☑ Nei ☐ Ja

31. Kjenner du til andre endringer, som tilbygg, garasje, terrasse/balkong/veranda, bruksendring, fasadeendringer?

☐ Nei ☑ Ja

Beskrivelse:

Ny terrasse 2018

Kjenner du til om innredningen/bruksendringen/utbyggingen godkjent hos bygningsmyndighetene?

☑ Nei ☐ Ja

32. Selges boligen med utleiedel, leilighet, hybel, eller tilsvarende?

☑ Nei ☐ Ja

Skadedyr/Sopp/Mugg

33. . Kjenner du til om det er sopp/råte/mugg i boligen og/eller andre bygninger på eiendommen?

☐ Nei ☑ Ja

Beskrivelse:

2024 var det oppdaget mugg. Forsikring var informert og var på befaring. Det ble ikke funnet fukt i områder. Årsaken er kondens. Balansert ventilasjonsanlegg var anbefalt. Samtiding som å flytte skap og seng noen cm fra veggen. Det var gjort.

34. Kjenner du til om det er innsekter/skadedyr i eiendommen og/eller andre bygninger på eiendommen som skjeggkre, maur, biller, mus, rotter eller liknende?

☑ Nei ☐ Ja

Radon

35. Er det foretatt radonmåling?

☑ Nei ☐ Ja

Garasje/Carport

Har boligen garasje eller carport?

☐ Nei ☑ Ja

36. Kjenner du til om det er feil/utettheter/lekkasje ved garasje/carport?

☑ Nei ☐ Ja

37. Kjenner du til om det er utført arbeid på garasje/carport?

☑ Nei ☐ Ja, kun av faglært ☐ Ja, både av faglært og ufaglært ☐ Ja, kun av ufaglært

Øvrige arbeider ved boligen (Skaderapporter, tilstandsvurderinger og arealmålinger)

38. Kjenner du til om det foreligger skaderapporter, tilstandsvurderinger eller målinger eller lignende om boligen, og hvor skaden og eventuell følgeskade, etter hva du vet, ikke er utbedret?

☑ Nei ☐ Ja

39. Kjenner du til om det foreligger brukstillatelser eller ferdigattester for boligen, eiendommen og utførte tiltak?

☑ Nei ☐ Ja

Planer og offentlige godkjenninger

40. . Kjenner du til om det er forslag eller vedtatte reguleringsplaner/andre planer, nabovarsler/byggegodkjenninger/byggeplaner eller andre offentlige vedtak som kan medføre endinger i bruken av eiendommen eller eiendommens omgivelser?

☑ Nei ☐ Ja

41. Kjenner du til om det er påbud/heftelser/krav/manglende tillatelser ved eiendommen?

☑ Nei ☐ Ja

42. Kjenner du til om det er forhold i nabolaget som medfører plager eller sjenanse som det kan være relevant for kjøper å vite om?

☑ Nei ☐ Ja

Andre relevante forhold

43. Kjenner du til om ufaglærte har utført arbeid på eiendommen som normalt bør utføres av faglærte, utover det som er nevnt tidligere (for eksempel murerarbeid, tømrerarbeid osv.)?

☑ Nei ☐ Ja

44. Kjenner du til andre forhold av betydning som kan være relevant for kjøper å vite om for eksempel flom, rasfare, skred, grunnforhold, tinglyste forhold, private avtaler og liknende?

☑ Nei ☐ Ja

Jeg bekrefter at opplysningene er gitt etter beste skjønn. Jeg er kjent med at dersom jeg har gitt ufullstendige, uriktige eller misvisende opplysninger om eiendommen, vil forsikringsselskapet kunne søke hel eller delvis regress for sine utbetalinger eller redusere sitt ansvar helt eller delvis, jfr. vilkår for boligselgerforsikring punkt 7.1 og forsikringsavtaleloven kapittel 4.

Jeg er orientert om mitt mulige ansvar som selger etter avhendingsloven, eventuelt etter kjøpsloven (aksjeboliger), og om forsikringsgiver sitt boligselgerforsikringstilbud.

Jeg er klar over at avtale om forsikring er bindende. Jeg er også klar over at premietilbudet først kan påberopes når boligen er solgt (budaksept). Premietilbudet som er gitt av megler er bindende for forsikringsgiver i 6 – seks – måneder fra oppdragsinngåelse med megler.

Etter dette vil premien og forsikringsvilkårene kunne justeres. Når premietilbudet ikke lenger er bindende for forsikringsselskapet må egenerklæringsskjemaet signeres på nytt og eventuelle endringer påføres. Det vil da være forsikringspremien og forsikringsvilkårene på ny signeringsdato som legges til grunn.

Det kan ikke tegnes boligselgerforsikring ved følgende salg:

1. mellom ektefeller eller slektninger i rett oppstigende eller nedstigenede linje, søsken, eller
2. mellom personer som bor eller har bodd på boligeiendommen og/eller
3. når salget skjer som ledd i sikredes næringsvirksomhet/er en næringseiendom
4. etter at boligeiendommen er lagt ut for salg.
5. ved salg av helårs- og fritidsbolig er det krav til at det foreligger tilstandsrapport i henhold til Forskrift til avhendingslova (tryggere bolighandel).

Forsikringsselskapet kan ved skriftlig samtykke akseptere tegning av forsikring også i ovennevnte tilfeller. Dersom forsikringsselskapet ikke har gitt skriftlig samtykke, kan erstatningen bortfalle. Ved oppgjørsoppdrag trer forsikringen i kraft når kontrakten er signert av begge parter, begrenset til siste 12 måneder før overtakelse. Forøvrig oppfordrer selger potensielle kjøpere til å undersøke eiendommen grundig, jf avhendigsloven § 3-10 og kjøpsloven § 20 (aksjeboliger). Gyldig forsikring forutsetter at det for helårs- og fritidsbolig foreligger tilstandsrapport som er i henhold til Forskrift til avhendingslova (tryggere bolighandel)

☑ Jeg ønsker boligselgerforsikring, og bekrefter å ha mottatt og lest forsikringsvilkårene og informasjonsbrosjyre til selger i forbindelse med kjøp av boligselgerforsikring. Forsikringen trer i kraft på det tidspunkt det foreligger en budaksept mellom partene, begrenset til tolv måneder før overtakelse. Ved oppgjørsoppdrag trer forsikringen i kraft når kontrakten er signert av begge parter, begrenset til siste 12 måneder før overtakelse. Jeg bekrefter med dette at eiendommen ikke er en næringseiendom, at den ikke selges som ledd i næringsvirksomhet eller mellom ektefeller i rett oppstigende eller nedstigende linje, søsken, eller mellom personer som bor eller har bodd på boligeiendommen. Gyldig forsikring forutsetter at det foreligger tilstandsrapport som er i henhold til Forskrift til avhendingslova (tryggere bolighandel). Forsikringen er ugyldig dersom den tegnes i strid med forsikringsvilkårene. Jeg er oppmerksom på at eiendomsmegler ikke har fullmakt til å gjøre unntak fra ovennevnte begrensninger. Jeg er oppmerksom på at 8 % av totalt forsikringspremie er honorar til Söderberg & Partners.

☐ Jeg ønsker ikke å tegne boligselgerforsikring.

☐ Jeg har ikke mulighet til å tegne boligselgerforsikring iht. vilkår.

Dato 06.05.2026

Signert av *Vytautas Gailiunas*


Signert av *Oksana Gailiuniene*

Initialer selger:
V G
O G

Initialer kjøper (ved oppgjørsoppdrag):

ENERGIATTEST

Adresse	Øvre Kirkebirkeland 72
Postnr	5227
Sted	NESTTUN
Andels-/leilighetsnr.	/
Gnr.	50
Bnr.	207
Seksjonsnr.	
Festenr.	
Bygn. nr.	20728558
Bolignr.	
Merkenr.	A2017-835580
Dato	20.11.2017

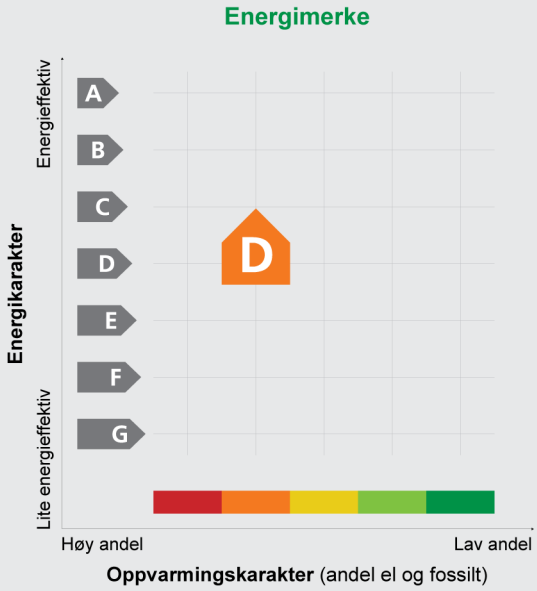

Eier	Øyvind Tolleshaug/Ally Nygaard
Innmeldt av	ØYVIND TOLLESHAUG

Energiattesten er bekreftet og offisiell. Bygningens identitet og eierforhold er ikke bekreftet fra Matrikkelen

Energimerket angir boligens energistandard. Energimerket består av en energikarakter og en oppvarmingskarakter, se i figuren. Energimerket symboliseres med et hus, hvor fargen viser oppvarmingskarakter, og bokstaven viser energikarakter.

Energikarakteren angir hvor energieffektiv boligen er, inkludert oppvarmingsanlegget. Energikarakteren er beregnet ut fra den typiske energibruken for boligtypen. Beregningene er gjort ut fra normal bruk ved et gjennomsnittlig klima. Det er boligens energimessige standard og ikke bruken som bestemmer energikarakteren.
A betyr at boligen er energieffektiv, mens G betyr at boligen er lite energieffektiv. En bolig bygget etter byggeforskriftene vedtatt i 2010 vil normalt få C.

Oppvarmingskarakteren forteller hvor stor andel av oppvarmingsbehovet (romoppvarming og varmtvann) som dekkes av elektrisitet, olje eller gass.
Grønn farge betyr lav andel el, olje og gass, mens rød farge betyr høy andel el, olje og gass.
Oppvarmingskarakteren skal stimulere til økt bruk av varmepumper, solenergi, biobrensel og fjernvarme.

Om bakgrunnen for beregningene, se **www.energimerking.no**

Målt energibruk

Brukeren har valgt å ikke oppgi målt energibruk.

Hvordan boligen benyttes har betydning for energibehovet

Energibehovet påvirkes av hvordan man benytter boligen, og kan forklare avvik mellom beregnet og målt energibruk. Gode energivaner bidrar til at energibehovet reduseres. Energibehovet kan også bli lavere enn normalt dersom:

- deler av boligen ikke er i bruk,
- færre personer enn det som regnes som normalt bruker boligen, eller
- den ikke brukes hele året.

Gode energivaner

Ved å følge enkle tips kan du redusere ditt energibehov, men dette vil ikke påvirke boligens energimerke.

Energimerkingen kan kun endres gjennom fysiske endringer på boligen.

Tips 1: **Følg med på energibruken i boligen**
Tips 2: **Luft kort og effektivt**
Tips 3: **Redusér innetemperaturen**
Tips 4: **Bruk varmtvann fornuftig**

Mulige forbedringer for boligens energistandard

Ut fra opplysningene som er oppgitt om boligen, anbefales følgende energieffektiviserende tiltak. Dette er tiltak som kan gi bygningen et bedre energimerke.

Noen av tiltakene kan i tillegg være svært lønnsomme. Tiltakene bør spesielt vurderes ved modernisering av bygningen eller utskifting av teknisk utstyr.

Tiltaksliste (For full beskrivelse av tiltakene, se Tiltaksliste - vedlegg 1)

- **Montere urstyring på avtrekksvifter / ventilasjonsanlegg**
- **Temperatur- og tidsstyring av panelovner**
- **Installere ventilasjonsanlegg med varmegjenvinner til erstatning for mekanisk ventilasjon**
- **Installere luft/luft-varmepumpe**

Det tas forbehold om at tiltakene er foreslått ut fra de opplysninger som er gitt om boligen. Fagfolk bør derfor kontaktes for å vurdere tiltakene nærmere. Eventuell gjennomføring av tiltak må skje i samsvar med gjeldende lovverk, og det må tas hensyn til krav til godt inneklima og forebygging av fuktskader og andre byggskader.

Boligdata som er grunnlag for energimerket

Energimerket og andre data i denne attesten er beregnet ut fra opplysninger som er gitt av boligeier da attesten ble registrert. Nedenfor er en oversikt over oppgitte opplysninger, som boligeier er ansvarlig for.

Der opplysninger ikke er oppgitt, brukes typiske standardverdier for den aktuelle bygningstypen. For mer informasjon om beregninger, se www.energimerking.no/beregninger

Registrering:	Attest utstedt med enkel registrering.
Bygningskategori:	Småhus
Bygningstype:	Kjedet enebolig
Byggeår:	1999
Bygningsmateriale:	Tre
BRA:	137
Ant. etg. med oppv. BRA:	2
Detaljert vegger:	Nei
Detaljert vindu:	Nei

Teknisk installasjon

Oppvarming:	Elektrisitet Ved
Ventilasjon:	Mekanisk avtrekk
Detaljering varmesystem:	Elektriske ovner og/eller varmekabler Lukket peis eller ovn

Om grunnlaget for energiattesten

Oppgitte opplysninger om boligen kan finnes ved å gå inn på www.energimerking.no, og logge inn via ID-porten/Altinn. På siden "Eiendommer" kan du søke opp bygninger og hente fram energiattester som er laget tidligere. For å se detaljer for en bolig hvor det er brukt detaljert registrering må du velge "Gjenbruk" av aktuell attest under Offisielle energiattester i skjermbildet "Valgt eiendom". Boligeier er ansvarlig for at det blir brukt riktige opplysninger. Eventuelle gale opplysninger må derfor tas opp med selger eller utleier da dette kan ha betydning for prisfastsettelsen.
Det kan når som helst lage en ny energiattest.

Om energimerkeordningen

Enova er ansvarlig for energimerkeordingen. Energimerket beregnes på grunnlag av oppgitte opplysninger om boligen. For informasjon som ikke er oppgitt, brukes typiske standardverdier for den aktuelle bygningstypen fra tidsperioden den ble bygd i. Beregningsmetodene for energikarakteren baserer seg på NS 3031 (www.energimerking.no/NS3031)

Spørsmål om energiattesten, energimerkeordningen eller gjennomføring av energieffektivisering og tilskuddsordninger kan rettes til Enova Svarer på tlf. 800 49 003 eller svarer@enova.no

Plikten til energimerking er beskrevet i energimerkeforskriften (bygninger).

Nærmere opplysninger om energimerkeordningen kan du finne på www.energimerking.no

For ytterligere råd og veiledning om effektiv energibruk, vennligst se www.enova.no/hjemme eller ring Enova svarer på tlf. 800 49 003.

Tiltaksliste: Vedlegg til energiattesten

Attesten gjelder for følgende eiendom (Vedlegg 1)

Adresse: Øvre Kirkebirkeland 72
Postnr/Sted: 5227 NESTTUN
Leilighetsnummer:
Bolignr:
Dato: 20.11.2017 20:53:59
Energimerkenummer: A2017-835580
Ansvarlig for energiattesten: Øyvind Tolleshaug/Ally Nygaard
Energimerking er utført av: ØYVIND TOLLESHAUG

Gnr: 50
Bnr: 207
Seksjonsnr:
Festenr:
Bygnr: 20728558

Tiltak på luftbehandlingsanlegg

Tiltak 1: Montere urstyring på avtrekksvifter / ventilasjonsanlegg

Det bør undersøkes hvorvidt ventilasjonsanlegget har mulighet for trinnvis regulering av luftmengden (1,2,3 eller max/normal/min) og evt. urstyring tilknyttet denne funksjonen. Det bør evt. ettermonteres et ukesur som styrer luftmengdene avhengig av brukstiden. For boliger bør ikke ventilasjonen stoppes når boligen ikke er i bruk, men det bør være en minsteventilasjon på ca 0,2 l/s pr. m².

Tiltak 2: Installere ventilasjonsanlegg med varmegjenvinner til erstatning for mekanisk ventilasjon

Boligen har mekanisk ventilasjon, dvs. at luftutskiftning (medfølgende varmetap) skjer uten varmegjenvinning. Det kan vurderes å installere et balansert ventilasjonsanlegg, som gir varmegjenvinning fra avkastluften. Nytt anlegg med både ur- og mengdestyring vil gi muligheter for behovsstyring og dermed energisparing. Ventilasjonsanlegget kan ha et vannbårent eller elektrisk varmebatteri.

Tiltak på elektriske anlegg

Tiltak 3: Temperatur- og tidsstyring av panelovner

Evt. eldre elektriske varmeovner uten termostat skiftes ut med nye termostatregulerte ovner med tidsstyring, eller det ettermonteres termostat / spareplugg på eksisterende ovn. Dersom mange ovner skiftes ut bør det vurderes et system hvor temperatur og tidsinnstillinger i ulike rom i boligen styres fra en sentral enhet.

Tiltak på varmeanlegg

Tiltak 4: Installere luft/luft-varmepumpe

Det kan vurderes å installere en luft/luft-varmepumpe (også kalt komfortvarmepumpe). Den henter "gratis" varme fra uteluften som tilføres inneluften, og reduserer dermed energiutgiftene til oppvarming i boligen. Best utnyttelse fås ved en åpen romløsning. For hver kilowattime varmepumpen bruker i strøm, gir den gjennomsnittlig over fyringssesongen 2 - 3 kilowattimer i varmeutbytte.

Brukertiltak

Tips 1: Følg med på energibruken i boligen

Gjør det til en vane å følge med energiforbruket. Les av måleren månedlig eller oftere for å være bevisst energibruken. Ca halvparten av boligens energibruk går til oppvarming.

Tips 2: Luft kort og effektivt

Ikke la vinduer stå på gløtt over lengre tid. Luft heller kort og effektivt, da får du raskt skifta lufta i rommet og du unngår nedkjøling av gulv, tak og vegger.

Tips 3: Redusér innetemperaturen

Ha en moderat innetemperatur, for hver grad temperatursenkning reduseres oppvarmingsbehovet med 5 %. Mennesker er også varmekilder; jo flere gjester – desto større grunn til å dempe varmen. Ha lavere temperatur i rom som brukes sjelden eller bare deler av døgnet. Montér tetningslister rundt trekkfulle vinduer og dører (kan sjekkes ved bruk av myggspiral/røyk eller stearinlys). Sett ikke møbler foran varmeovner, det hindrer varmen i å sirkulere. Trekk for gardiner og persienner om kvelden, det reduserer varmetap gjennom vinduene.

Tips 4: Bruk varmtvann fornuftig

Bytt til sparedusj hvis du ikke har. For å finne ut om du bør bytte til sparedusj eller allerede har sparedusj kan du ta tiden på fylling av ei vaskebøtte; nye sparedusjer har et forbruk på kun 9 liter per minutt. Ta dusj i stedet for karbad. Skift pakning på dryppende kraner. Dersom varmtvannsberederen har nok kapasitet kan temperaturen i berederen reduseres til 70gr.

Tips 5: Slå av lyset og bruk sparepærer

Slå av lys i rom som ikke er i bruk. Utnytt dagslyset. Bruk sparepærer, spesielt til utelys og rom som er kalde eller bare delvis oppvarmet.

Tips 6: Vask med fulle maskiner

Fyll opp vaske- og oppvaskmaskinen før bruk. De fleste maskiner bruker like mye energi enten de er fulle eller ikke.

Tips 7: Slå el.apparater helt av

Elektriske apparater som har stand-by modus trekker strøm selv når de ikke er i bruk, og må derfor slås helt av.

Tips 8: Spar strøm på kjøkkenet

Ikke la vannet renne når du vasker opp eller skyller. Bruk kjeler med plan bunn som passer til platen, bruk lokk, kok ikke opp mer vann enn nødvendig og slå ned varmen når det har begynt å koke. Slå av kjøkkenventilatoren når det ikke lenger er behov. Bruk av microbølgeovn til mindre mengder mat er langt mer energisparende enn komfyren. Tin frossenmat i kjøleskapet. Kjøl- og frys skal avrimes ved behov for å hindre unødvendig energibruk og for høy temperatur inne i skapet/boksen (nye kjølekap har ofte automatisk avriming). Fjern støv på kjøleribber og kompressor på baksiden. Slå av kaffetraker når kaffen er ferdig traktet og bruk termos. Oppvaskmaskinen har innebygde varmeelementer for oppvarming av vann og skal kobles til kaldvannet, kobles den til varmtvannet øker energibruken med 20 - 40 % samtidig som enkelte vaske- og skylleprosesser foregår i feil temperatur.

Tips 9: Velg hvitevarer med lavt forbruk

Når du skal kjøpe nye hvitevarer så velg et produkt med lavt strømforbruk. Produktene deles inn i energiklasser fra A til G, hvor A er det minst energikrevende. Mange produsenter tilbyr nå varer som går ekstra langt i å være energieffektive. A+ og det enda bedre A++ er merkinger som har kommet for å skille de gode fra de ekstra gode produktene.

Tips 10: Fyr riktig med ved

Bruk tørr ved, god trekk, og legg ikke i for mye av gangen. Fyring i åpen peis er mest for kosens skyld. Hold spjeldet lukket når peisen ikke er i bruk.

BERGEN KOMMUNE

PLANINFORMASJON

Byrådsavdeling for byutvikling

Plan- og bygningsetaten

Planinformasjon for gnr/bnr 50/207/0/0
Utlistet 05. mai 2026

Om rapporten

Opplysningene er fremkommet etter en teknisk analyse av kartdataene der eiendommens utstrekning er sammenholdt med ulike arealplaners utstrekning (omkretser). Følgende plannivåer er testet:

- *Gjeldende kommuneplans arealdel inkl. kommunedelplaner og kommunedelplaner under arbeid*
- *Reguleringsplaner i vertikalnivå 'under grunnen', 'på grunnen', 'over grunnen' og 'på bunnen'*
- *Reguleringsplaner under arbeid*

I den grad vektoriserte (geometriske) arealformålsflater, hensynsoner, båndleggінger og restriksjoner eksisterer blant kartdataene er også disse testet og kvantifisert på eiendommen.

I tillegg til overnevnte testes eiendommens beliggenhet i forhold til noen aktuelle planrelaterte temaer som område for midlertidig tiltaksforbud og ulike typer støysoner. Videre testes også forekomster av gjeldende planer og planer under arbeid, samt godkjente tiltak (byggesaker) som ligger nærmere enn 100 meter fra eiendommens yttergrenser.

Mer informasjon om angitte planer som berører eiendommen kan hentes i Bergen kommunes digitale planregister.

Informasjon om plan- og byggesaker knyttet til eiendommen er tilgjengelig i kommunens nettbaserte saksinnsynsløsning.

For øvrig er det lagt hyperkoblinger på arealplan-id'er (plannumre) og saksnumre for med dette kunne foreta direkteoppslag i nevnte informasjonssystemer.

Forklaring plantype

20 - Kommuneplanens arealdel
21 - Kommunedelplan
22 - Mindre endring av kommune(del)plan
30 - Eldre reguleringsplan
31 - Mindre reguleringsendring
32 - Bebyggelsesplan iht. reguleringsplan (PBL 1985)
33 - Bebyggelsesplan iht. kommuneplanens arealdel (PBL 1985)
34 - Områderegulering
35 - Detaljregulering

Forklaring planstatus

0 - Kun opprettet sak (foreløpig ikke annonsert)
1 - Planlegging igangsatt
2 - Planforslag
3 - Endelig vedtatt arealplan
4 - Opphevet
5 - Utgått/erstattet
6 - Vedtatt plan med utsatt rettsvirkning
8 - Overstyrt
9 - Avvist
10 - Uaktuell/trukket

Påliteligheten av analyseresultatene henger nøye sammen med eiendommens oppmålingskvalitet. Av denne grunn er utvalgt matrikkelinformasjon om eiendommen oppgitt innledningsvis. Legg her spesielt merke til *arealkvalitet* og eventuelle *arealmerknader* knyttet til eiendomsteig(ene). Mer informasjon om eiendommen i Eiendomsregisteret hos kartverket.

I tilfelle matrikkelenheten er part i et jordsameie (brukssameie) med andre matrikkelenheter eller matrikkelenheten har felles teig med annen matrikkelenhet, inngår arealet av felles teig(er) i analysen. Dersom matrikkelenheten er registrert som eier av del av annen matrikkelenhet (ikke jordsameie/brukssameie), inngår imidlertid ikke arealet av teig(er) til det registrerte realsameiet i beregningen.

Eiendommens teiger beskrevet i Matrikkelen

Teigid	Type	Snr	Hovedteig	Beregnet areal	Arealkvalitet	Arealmerknad	Inngår i rapporten
259596385	Grunneiendom	0	Ja	215,0 m²	Sikker	-	Ja

Dekningsgrad refereres her til prosentvis geometrisk dekning av eiendommen. I enkelte tilfeller vil også arealplaner som kun tangerer eiendommen vises i utlistingen.

Reguleringsplaner på grunnen

PlanID	Plantype	Plannavn	Status	Ikrafttrådt	Saksnr	Dekningsgrad

PlanID	Plantype	Plannavn	Status	Ikrafttrådt	Saksnr	Dekningsgrad
15016001	31	FANA. GNR 50 BNR 1 OG 142, KIRKEBIRKELAND, ENDRING AV PLAN FOR UTBYGGING FELT B6	3 - Endelig vedtatt arealplan	22.03.1997	199616766	100,0 %

Reguleringsformål (Reguleringsplaner på grunnen)

PlanID	Reguleringsformål	Dekningsgrad
15016001	112 - Konsentrert småhusbebyggelse	98,8 %
15016001	720 - Felles gangareal	1,2 %

Planendringer relatert/muligens relatert aktuell eiendom

Ingen planendringer er markert innenfor - eller i umiddelbar nærhet til den aktuelle eiendommen. Sjekk likevel kartet og planarkivsystem for punktrepresenterte planendringer.

Kommuneplan

PlanID	Plannavn	Ikrafttrådt	Dekningsgrad
65270000	KOMMUNEPLANENS AREALDEL 2018	19.06.2019	100,0 %

Arealformål i kommuneplanen

PlanID	Arealstatus	Arealformål	Beskrivele	Områdenavn	Dekningsgrad
65270000	1 - Nåværende	1001 - Bebyggelse og anlegg	Øvrig byggesone	ØB	100,0 %

Hensynssoner Faresone i kommuneplanen

PlanID	Hensynssonetype	Hensynssonenavn	Beskrivele	Dekningsgrad
65270000	KpFareSone	H310_2	Faresone ras	93,8 %

Temakart blågrønne strukturer

Temakart sammenhengende blågrønne strukturer

Planer i nærheten av eiendommen

PlanID	Plantype	Plannavn	Planstatus	Saksnr
71740000	20	Kommuneplanens arealdel KPA 2027	1	202417461
15010000	30	FANA. GNR 50 BNR 142 MFL., KIRKEBIRKELAND	3	199701997
15010061	31	FANA. GNR 50 BNR 142 MFL., KIRKEBIRKELAND FELT B5, PLAN FOR UTBYGGING	3	199617060
15016401	31	FANA. GNR 50 BNR 151, KIRKEBIRKELAND, BOLIGFELT B7, MINDRE VESENTLIG ENDRING AV PLAN FOR UTBYGG	3	199814616
15010062	31	FANA. GNR 50 BNR 154, KIRKEBIRKELAND FELT B4, PLAN FOR UTBYGGING	3	199712418

Skrevet ut 05. mai 2026

BERGEN
KOMMUNE

Planinformasjon

Opplysningene er gitt etter de dokumenter som finnes i vårt arkiv med direkte betydning for eiendommen og gir ingen garanti med hensyn til fremtidige planer.
Denne informasjonen ikke er uttømmende, og at det gjøres oppmerksom på at det kan være feil i datagrunnlaget. Noen plankart er av eldre kvalitet med dårlig oppløsning og de inneholder heller ikke tegnforklaring til fargebruken. For å unngå feiltolkning bør det for nærmere oppklaring tas kontakt med seksjon for GIS og plandata ved Plan- og bygningsetaten.

Plannivåene
De etterfølgende plannivåene vedtas av Bergen bystyre, kun reguleringsplan gir rettsvirkning til ekspropriasjon, med virkning i 10 år regnet fra kunngjøring av bystyrets vedtak.

Kommuneplan
Kommuneplanens areadel er et virkemiddel for å sikre at arealbruken i kommunen bidrar til å nå de mål som blir vedtatt for kommunens utvikling. Arealdelen brukes for å vise områder der kommunen ønsker en spesiell planinnsats på kommunedelplan- og detaljplannivå, og til å illustrere arealer som er viktige å forvalte på bestemte måter.
Arealdelen inngår i kommuneplanens langsiktige del. Den skal ta utgangspunkt i kommuneplanens overordnede retningslinjer for den fysiske, økonomiske, sosiale og kulturelle utviklingen i kommunen. Arealdelen skal samtidig legges til grunn for og sikre gjennomføringen av de nasjonale og regionale retningslinjene for arealpolitikken.
Kommuneplanens arealdel er rettslige bindende for alle arbeid og tiltak som omfattes av Plan- og bygningsloven. Det betyr at grunneiere, rettighetshavere og myndighetene er juridisk bundet av planen. Kommuneplanen skal opp til kommunestyret til vurdering i gjennomsnitt hvert fjerde år.
Kommuneplanens arealdel 2018 - 2030, KPA 2018. Arealplan-ID 65270000 ble vedtatt i Bergen bystyre onsdag 19.juni 2019.
Les mer her: https://www.bergen.kommune.no/hvaskjer/tema/kommuneplanens-arealdel-2018

Kommunedelplan
Kommunedelplanene er en del av kommuneplanens arealdel, men kan for eksempel være en mer detaljert utdyping for et geografisk område som tettsted, kystsonen eller et bestemt tema med tilhørende kartdel med bestemmelser. En kommunedelplans arealdel har formelt samme innhold, behandlingsform og rettsvirkning som en kommuneplan. I likhet med arealdelen for hele kommunen består den geografiske kommunedelplanen av kart og bestemmelser med tilhørende planbeskrivelse.

Reguleringsplan
Hensikten med reguleringsplan, er å fastsette mer i detalj hvordan grunnen innenfor planens begrensningslinje skal nyttes eller vernes. Reguleringsplan er også i mange tilfeller nødvendig rettsgrunnlag for gjennomføring av tiltak og utbygging, herunder ved eventuell ekspropriasjon.
Reguleringsplan består av ett eller flere kart med eventuelle tilhørende bestemmelser.
Planen kan inneholde ett eller flere hoved- og/eller underformål, hver for seg eller i kombinasjon, eventuelt i rekkefølge.
Planen gjelder på ubestemt tid inntil den blir endret eller opphevet. Imidlertid kan ny arealdel til kommuneplan sette rettsvirkningene av reguleringsplanen helt eller delvis til side.
En reguleringsplan vil virke fremover i tid slik at den bare fanger opp nye tiltak og ny/endret bruk av arealer.

Reguleringsplan på grunnen - oversikt

BERGEN KOMMUNE

Byrådsavdeling for byutvikling
Plan- og bygningsetaten
Målestokk: 1:1 000 Gnr/Bnr/Fnr: 50/207
Dato: 05.05.2026 Adresse: Øvre Kirkebirkeland 72


N

Dette kartet gir en oversikt over planområdene til de reguleringsplanene som berører eiendommen på grunnen. Mer detaljert informasjon om den enkelte plan finner du på de neste sidene i denne rapporten. Kartene viser status ved produksjonsdato. For fullstendig, og oppdatert, oversikt over gjeldene plansituasjon søk på eiendommen i vårt planregister https://www.arealplaner.no/bergen4601

Følgende reguleringsplaner på grunnen berører eiendommen:
PlanID(er): 15016001

OBS! En eller flere reguleringsendringer berører planen. Se planrapport for utfyllende informasjon

Eiendomsflate

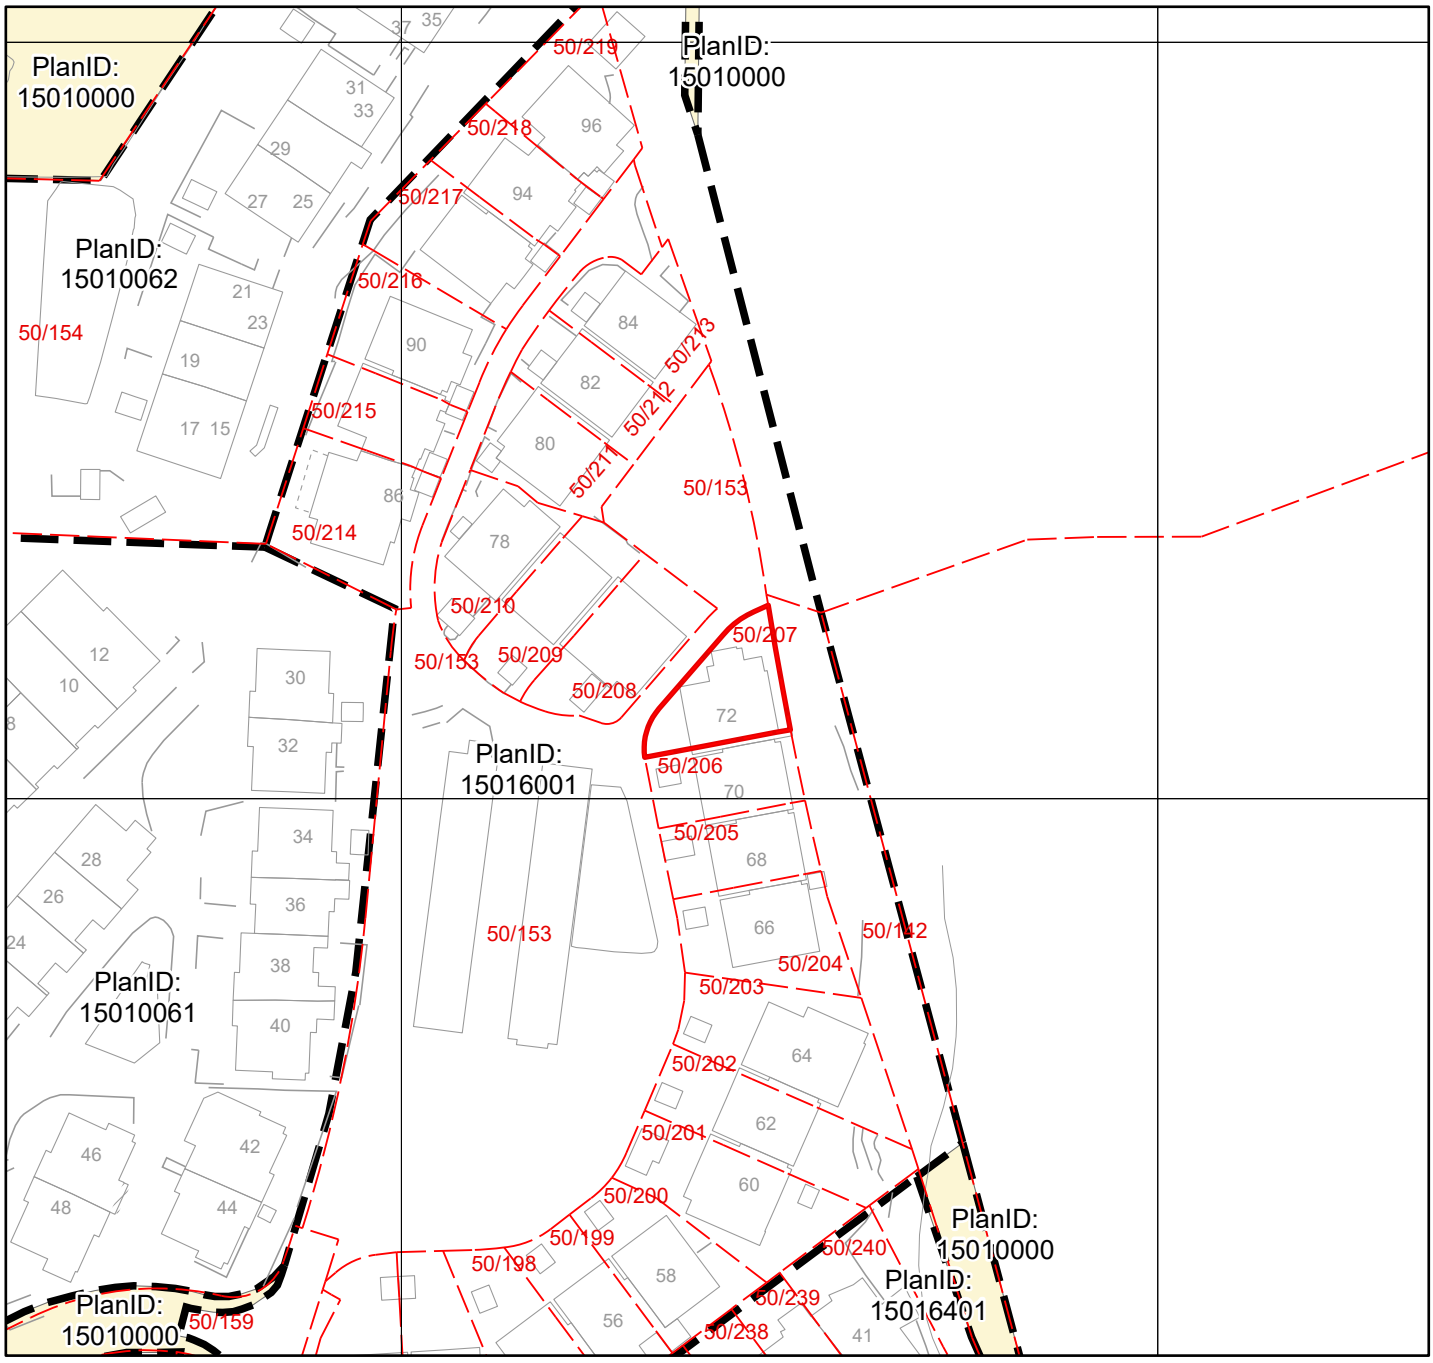

Reguleringsplan på grunnen


BERGEN KOMMUNE

Byrådsavdeling for byutvikling
Plan- og bygningsetaten
Målestokk: 1:1 000 Gnr/Bnr/Fnr: 50/207
Dato: 05.05.2026 Adresse: Øvre Kirkebirkeland 72

PlanID(er): 15016001

For fullstendig oversikt over gjeldende plansituasjon, se https://www.arealplaner.no/bergen4601

Eiendomsflate

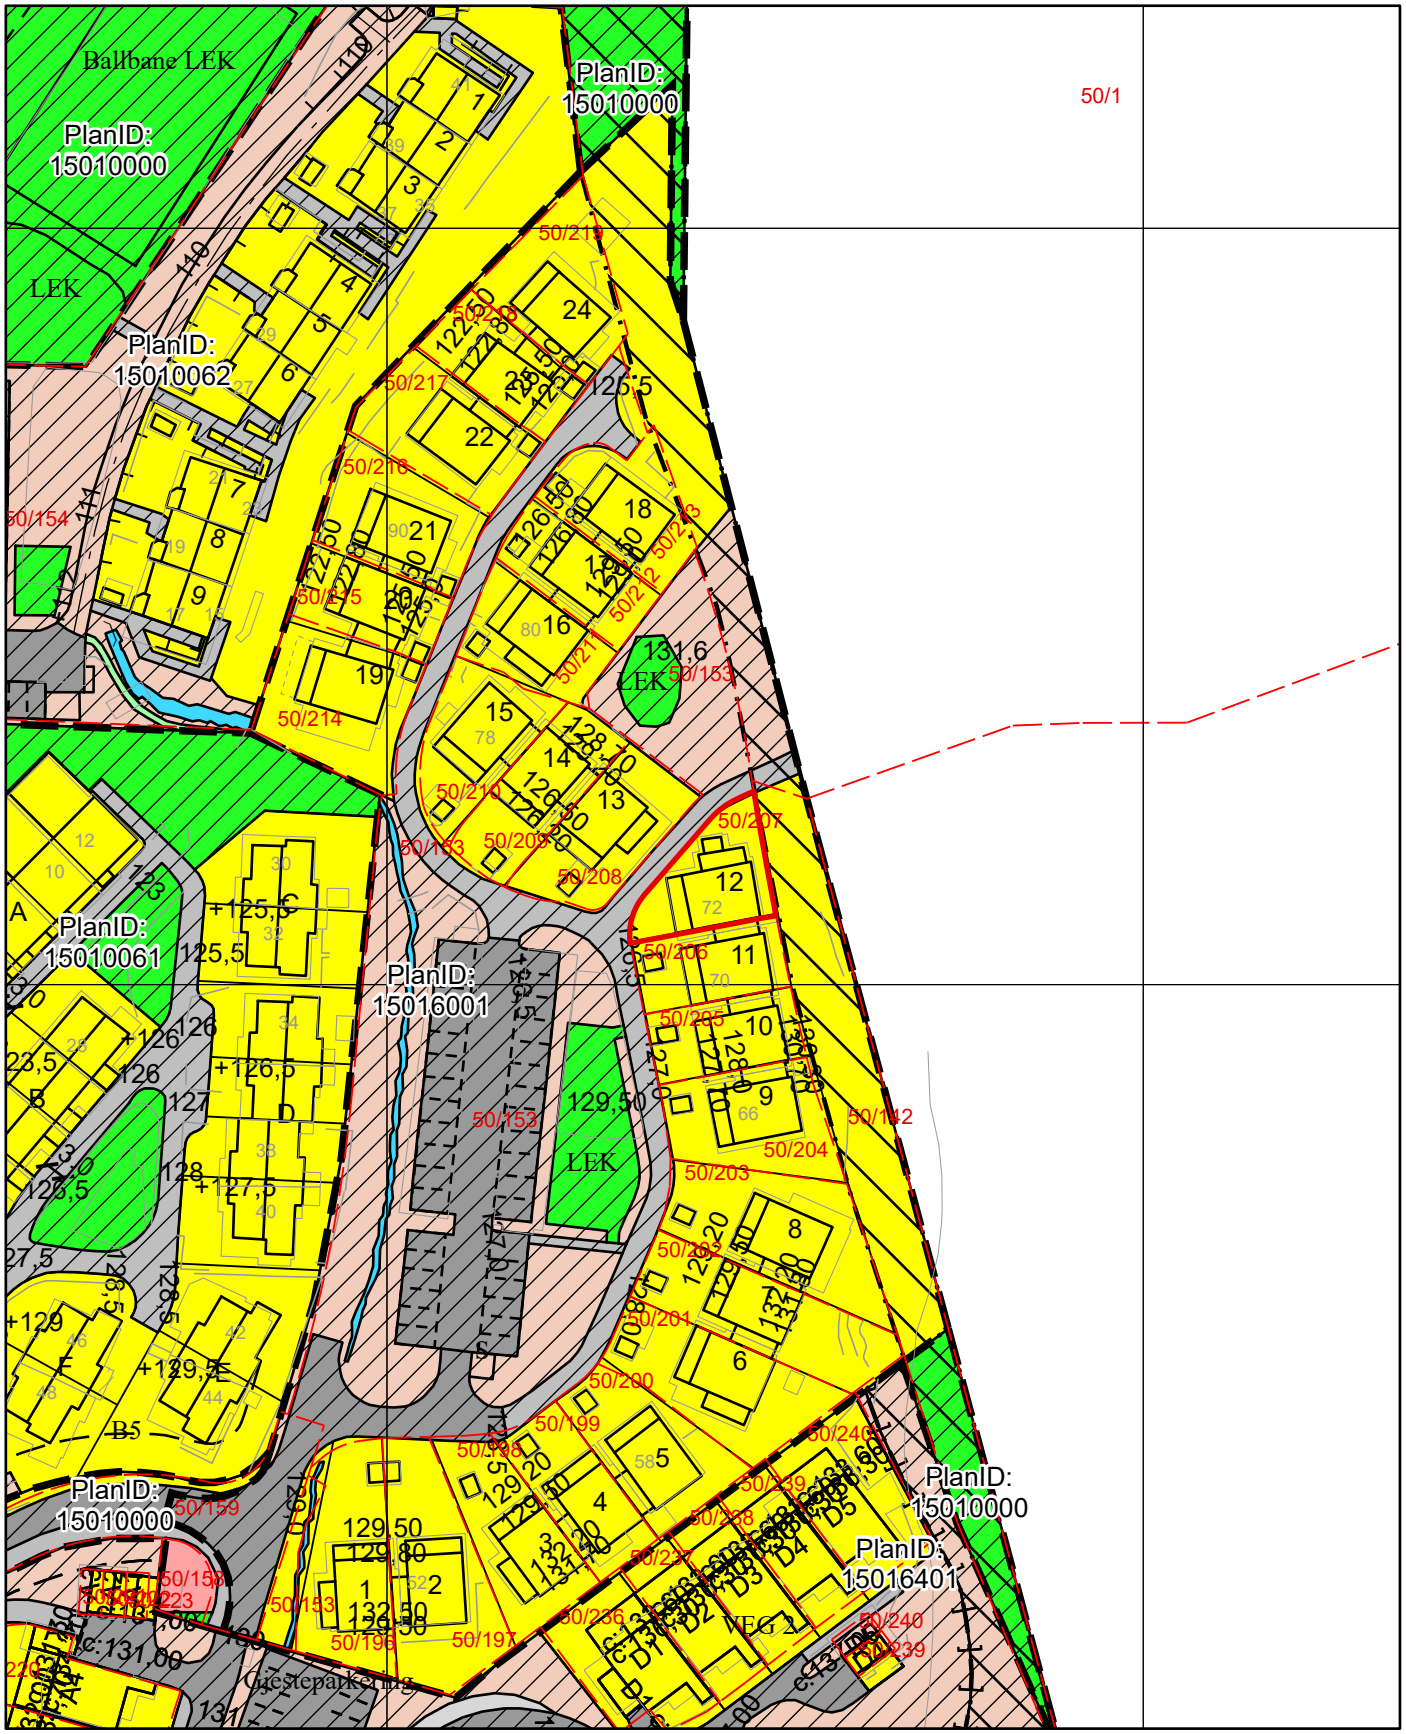

OBS! En eller flere reguleringsendringer berører planen. Se planrapport for utfyllende informasjon

Tegnforklaring for reguleringsplan på grunnen

Punktmarkeringer

1253 - Tunnelåpning

Juridisklinje

1203 - Regulert tomtegrense

1211 - Byggegrense

1213 - Planlagt bebyggelse

1221 - Regulert senterlinje

1225 - Regulert parkeringsfelt

1228 - Regulert støttemur

1235 - Sikringsgjerde

1259 - Måle- og avstandslinje

Hensynssonegrense

Reguleringsplan hensynssonegrense

Begrensningsområde gammel lov

540 - Rasfare

590 - Særskilt angitt fare

Plangrense

Reguleringsplanomriss

Formålsgrense

Reguleringsplan formålsgrense

Reguleringsformål §25 eldre PBL

Områder for boliger m/tilhørende anlegg

Konsentrert småhusbebyggelse

Garasjer i boligområder

Annen veggrunn

Gang- / sykkelveg

Turveg

Annet friområde i sjø/vassdrag

Område for anlegg og drift av kommunalteknisk virksomhet

FELLESOMRÅDER

Felles avkjørsel

Felles gangareal

Felles parkeringsplass

Felles lekeareal for barn

Felles grøntareal

Annet fellesareal for flere eiendommer

Kommuneplanens arealdel

BERGEN KOMMUNE


Byrådsavdeling for byutvikling
Plan- og bygningsetaten
Målestokk: 1:1 000
Dato: 05.05.2026

Arealplan-ID: 65270000
Gnr/Bnr/Fnr: 50/207
Adresse: Øvre Kirkebirkeland 72

N

For fullstendig oversikt over gjeldende plansituasjon, se https://www.arealplaner.no/bergen4601

Eiendomsflate

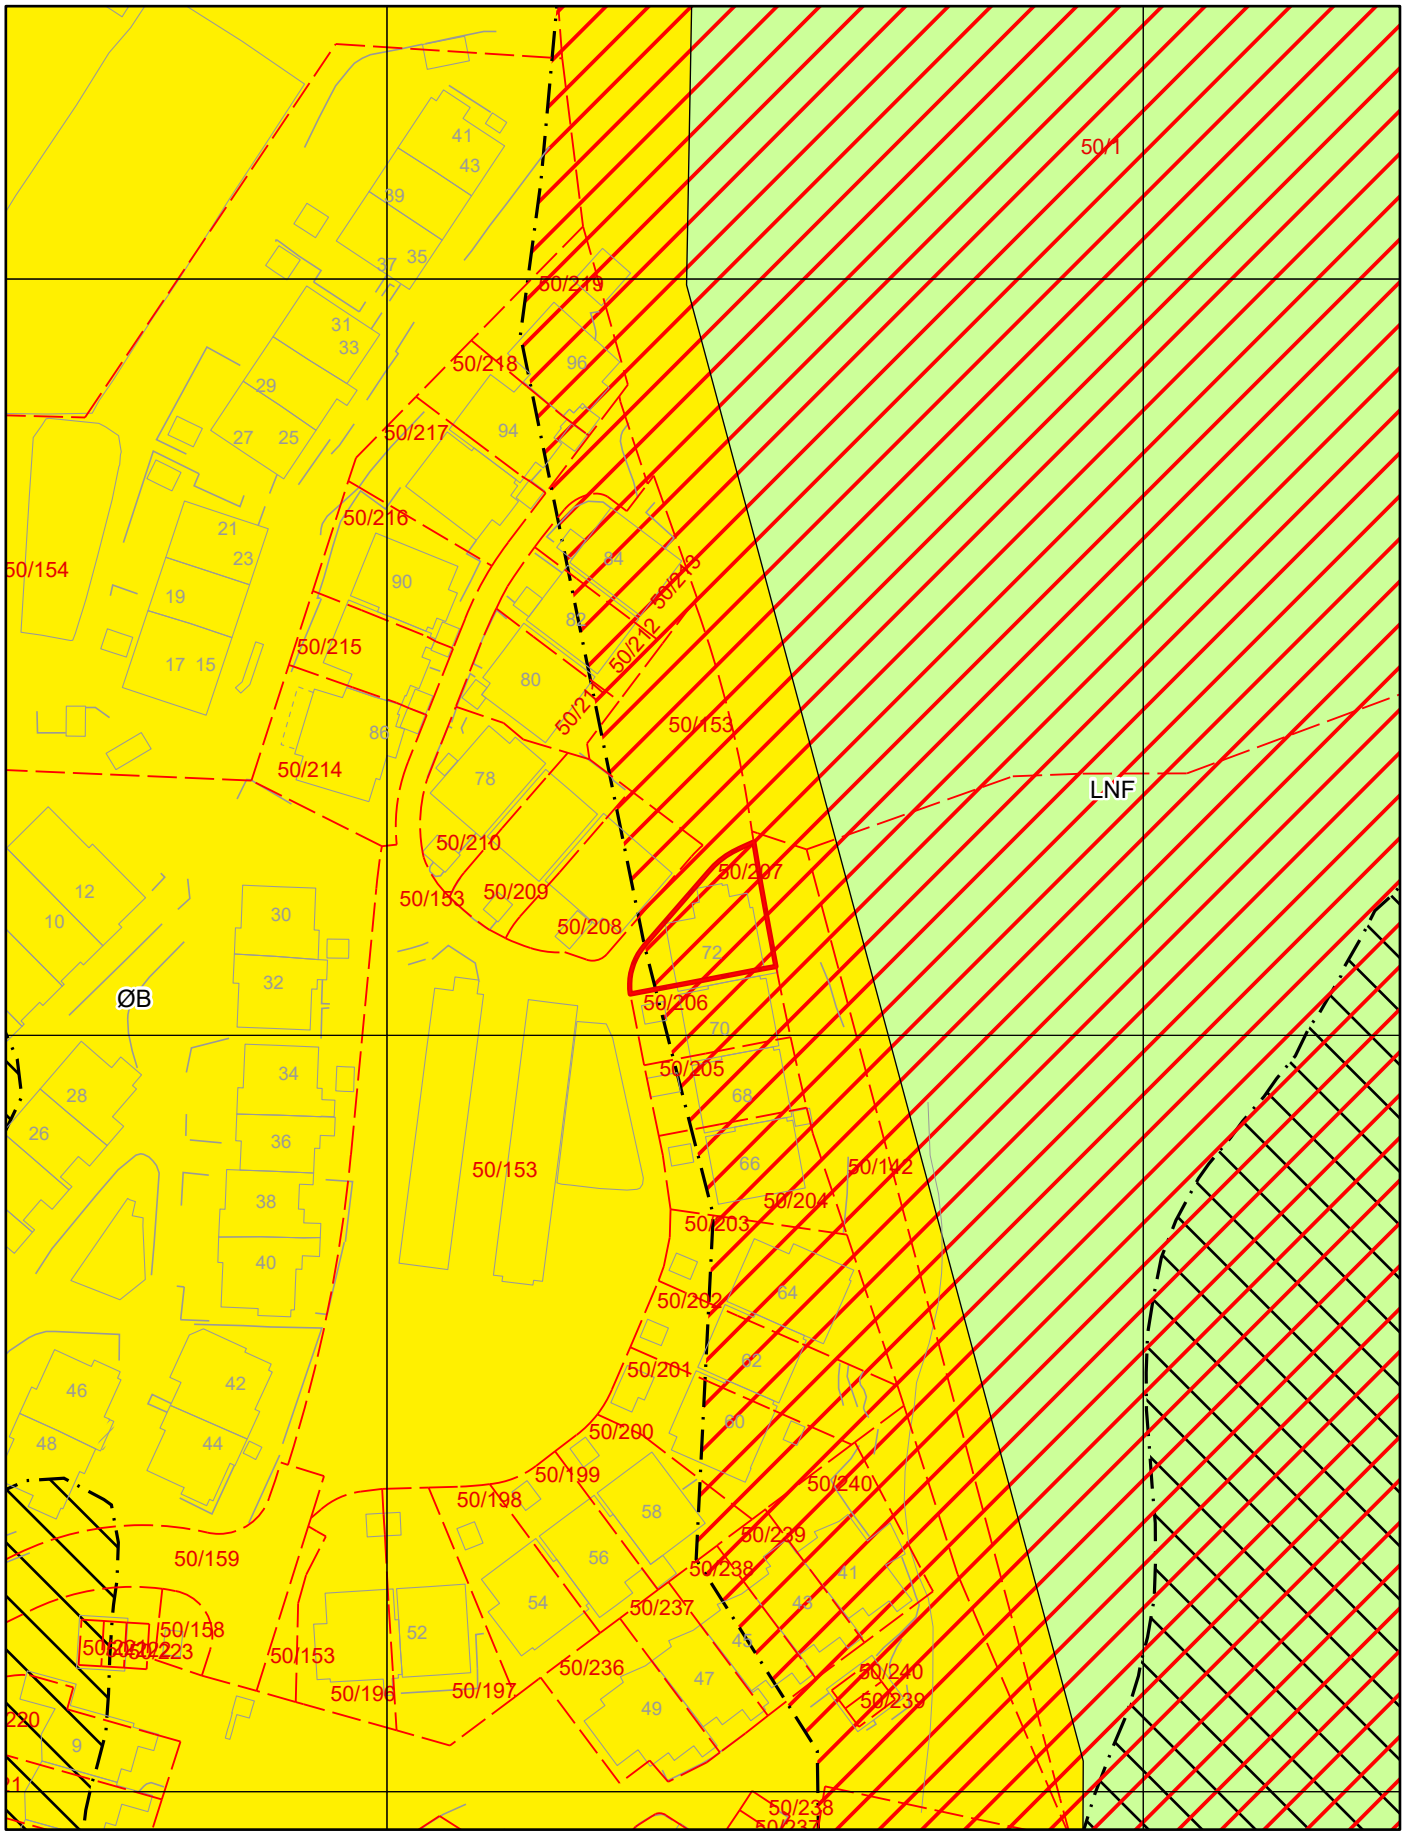
50/1
50/154
50/153
50/153
50/153

Tegnforklaring for kommuneplan


Arealformålgrense


Faresone


Støysone gul

KPA2018 Arealformål

Øvrig byggesone

LNF

Nabolagsprofil

Øvre Kirkebirkeland 72 - Nabolaget Kirkebirkeland/Lilletveit/Bjøllebotn - vurdert av 137 lokalkjente

Nabolaget spesielt anbefalt for

- Familier med barn
- Etablerere
- Husdyreiere

Offentlig transport

Kirkebirkeland Linje 73, 74, 610, 740, 741	5 min 0.4 km
Skjoldskiftet Linje 1	6 min 2.8 km
Nesttun terminal Buss, trikk	7 min 3.1 km
Bergen busstasjon Buss, tog, trikk	17 min 11.7 km
Jernbanestasjonen i Bergen Linje F4, L4, R40	18 min 12.2 km

Skoler

Midtun skole (1-7 kl.) 389 elever, 28 klasser	5 min 2.7 km
Kaland skole (1-7 kl.) 247 elever, 14 klasser	6 min 3.8 km
Ulsmåg skole (1-7 kl.) 534 elever, 33 klasser	7 min 3.7 km
Slåtthaug skole (8-10 kl.) 390 elever, 31 klasser	8 min 3.7 km
Hop skole (8-10 kl.) 434 elever, 33 klasser	9 min 5.2 km
Slåtthaug videregående skole 400 elever	8 min 3.6 km
Stend vidaregåande skule 330 elever, 11 klasser	12 min 9 km

Opplevd trygghet

Veldig trygt 89/100


Naboskapet

Godt vennskap 75/100

Kvalitet på skolene

Bra 72/100

Aldersfordeling

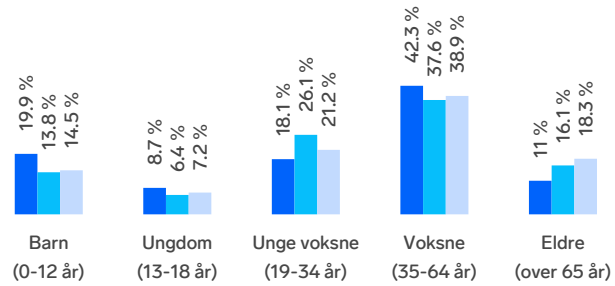

Område	Personer	Husholdninger
Kirkebirkeland/Lilletveit...	2 170	812
Bergen	265 933	136 695
Norge	5 425 412	2 654 586

Barnehager

Birk barnehage (0-5 år) 97 barn	4 min 0.3 km
Fanatunet barnehage (0-6 år) 62 barn	7 min 0.6 km
Vallalia barnehage (0-5 år) 62 barn	12 min 1 km

Dagligvare

Kiwi Valle PostNord	16 min 1.3 km
Rema 1000 Elveneset PostNord	23 min 2 km

FINN

Innholdet i nabolagsprofilen er hentet fra ulike datakilder, og feil eller mangler kan forekomme. Vurderinger og sitater er innhentet på web og gir uttrykk for hvordan naboene vurderer nabolaget. FINN.no AS kan ikke holdes ansvarlig for feil/mangler i profilen. Copyright © Finn.no AS 2026

Primære transportmidler

1. Egen bil
2. Buss

Turmulighetene
Nærhet til skog og mark 95/100


Støynivået
Lite støynivå 92/100

Gateparkering
Lett 84/100

Sport

Øvre Kirkebirkeland ballbane grus Ballspill	5 min 0.4 km	
Vallaheiene "binge" Ballspill	13 min 1 km	
SATS Nesttun	6 min	
Spenst Nesttun	6 min	

Boligmasse

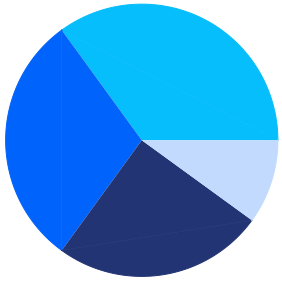

- 30% enebolig
- 35% rekkehus
- 10% blokk
- 25% annet


«Kjekt sted, relativt sentralt og god utsikt.»

Sitat fra en lokalkjent

Varer/Tjenester


AMFI Nesttun	7 min
Boots apotek Nesttun	7 min

Aldersfordeling barn (0-18 år)

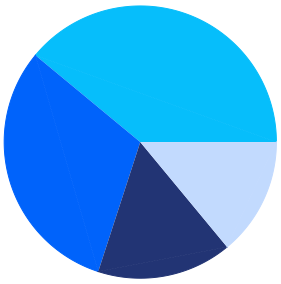

- 31% i barnehagealder
- 39% 6-12 år
- 14% 13-15 år
- 16% 16-18 år


Familiesammensetning

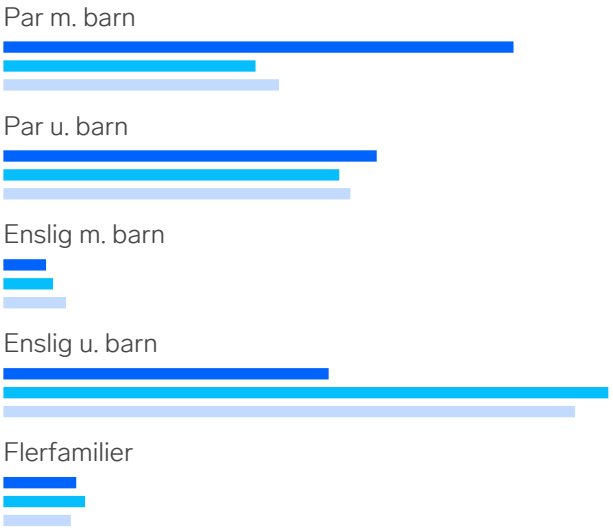


Sivilstand

		Norge
Gift	38%	33%
Ikke gift	54%	54%
Separert	6%	9%
Enke/Enkemann	2%	4%

FINN Innholdet i nabolagsprofilen er hentet fra ulike datakilder, og feil eller mangler kan forekomme. Vurderinger og sitater er innhentet på web og gir uttrykk for hvordan naboene vurderer nabolaget. FINN.no AS kan ikke holdes ansvarlig for feil/mangler i profilen. Copyright © Finn.no AS 2026

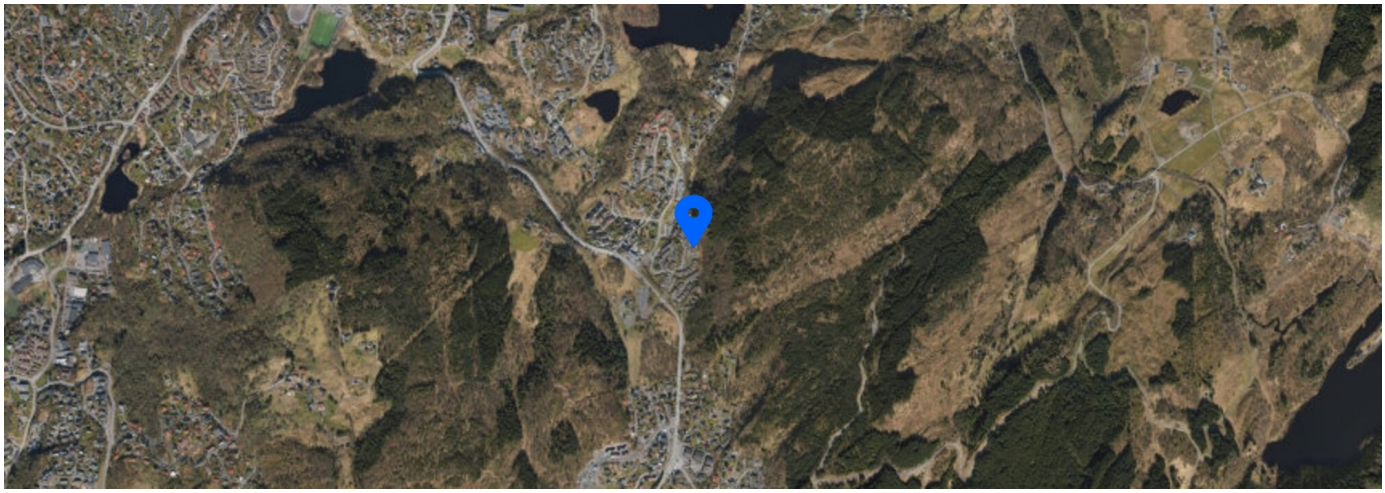

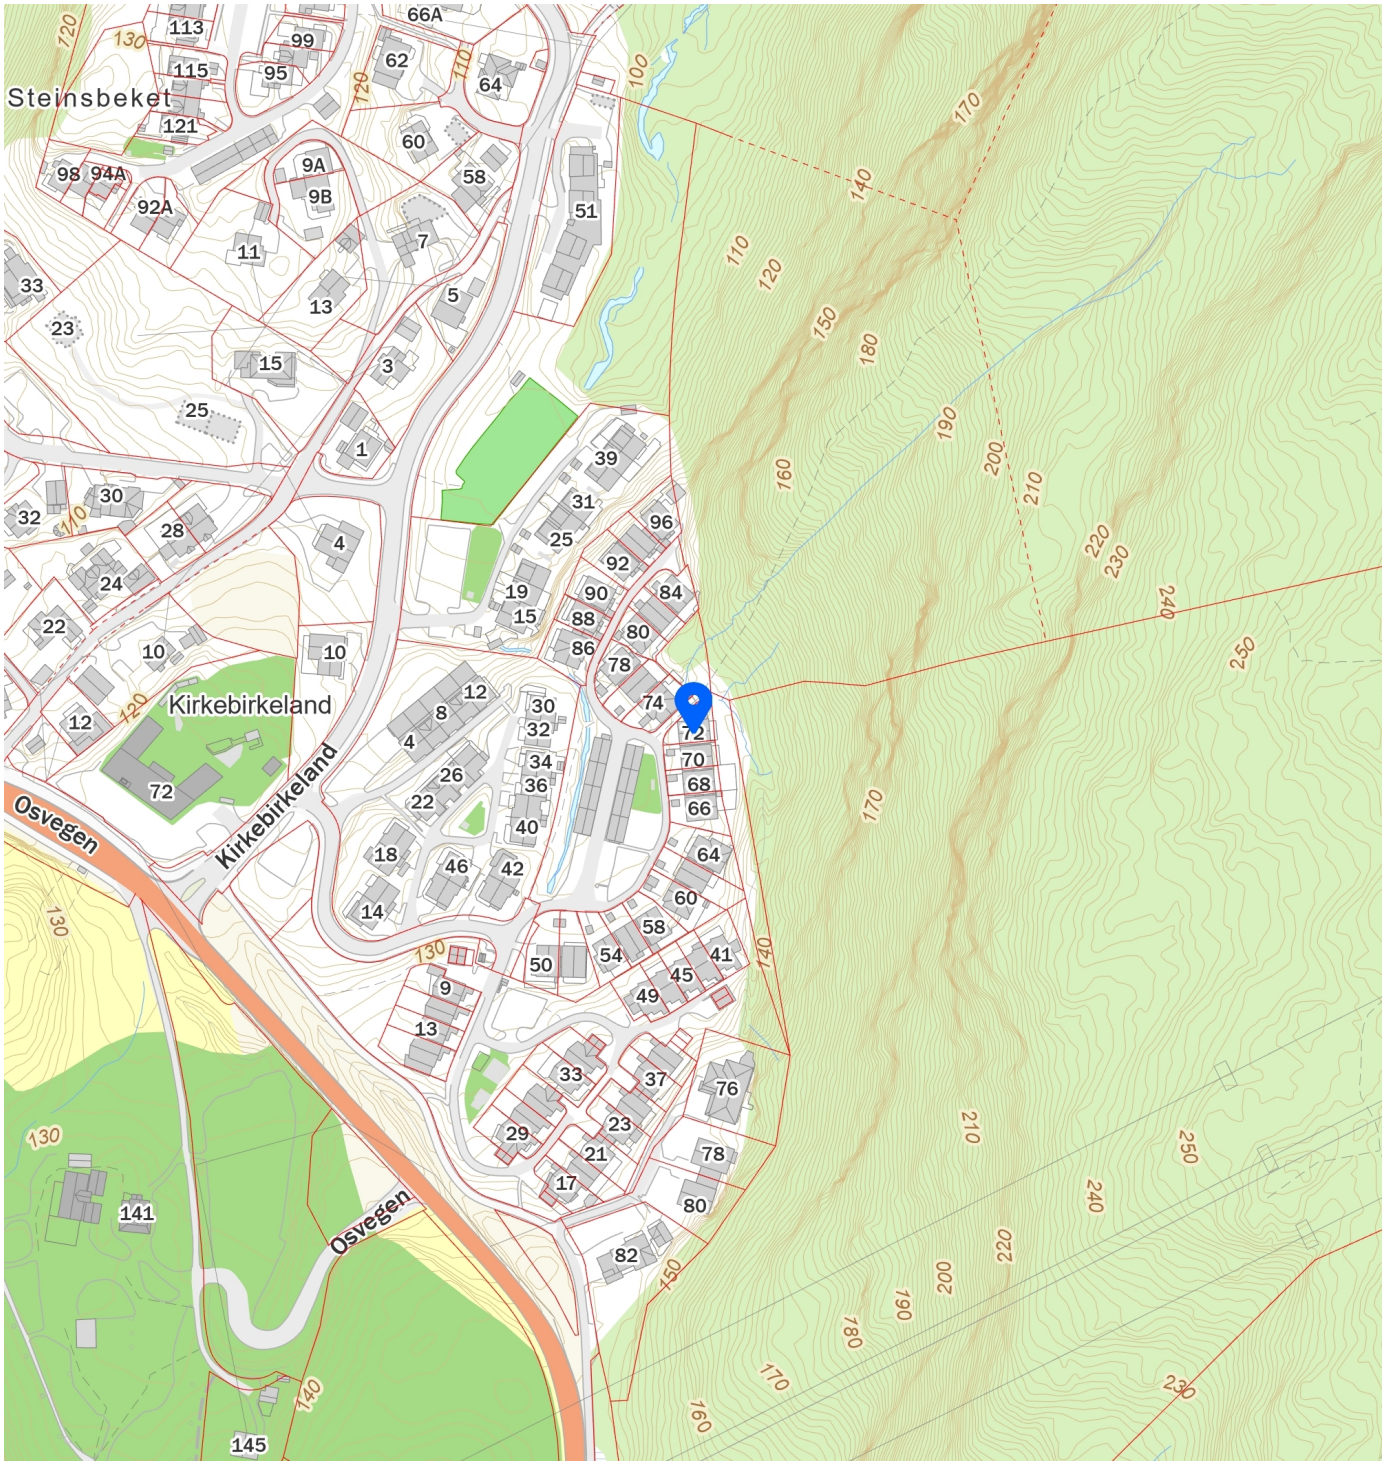

FINN Innholdet i nabolagsprofilen er hentet fra ulike datakilder, og feil eller mangler kan forekomme. Vurderinger og sitater er innhentet på web og gir uttrykk for hvordan naboene vurderer nabolaget. FINN.no AS kan ikke holdes ansvarlig for feil/mangler i profilen. Copyright © Finn.no AS 2026