F

BYGNINGSKONTORET
D.J.nr. 1527
15. MAI 52
Gnr. Bnr. AR
Bl.nr.

TILSYNSRAPPORTER

Byggherre Helga Øvrid

Ansvarshavende I.m. O. Tastrøm Arnestad 17. Kristiansand

Approbert

Påbegynt 22/9-52


Ferdigattestert 8 april 1958 - 130.

Arbeidets art Firmannsbolig med garasje


G.nr. 73 **b.nr.** 537 **pars.** **Matr. nr.** 23, vei 1259

1859

SYDØST

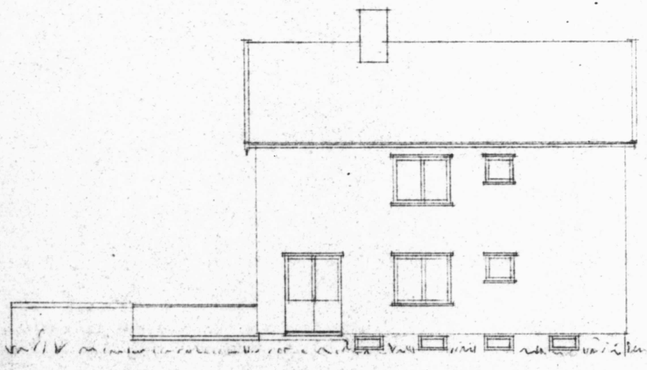


NORDVEST

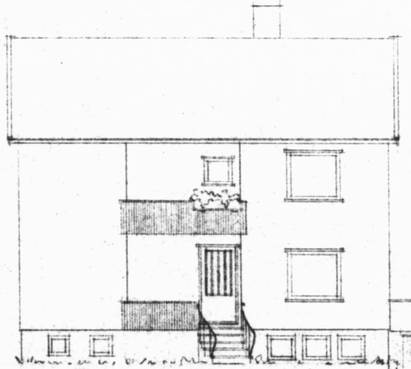


SYDVEST





NORDØST

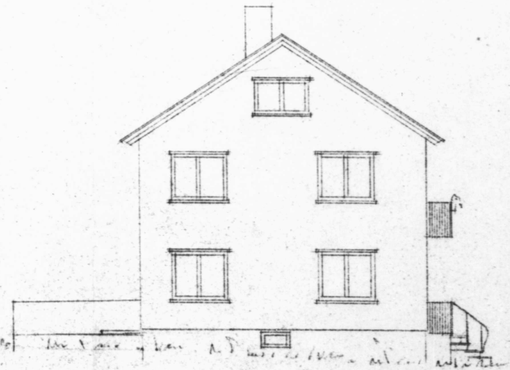


APPROBERT
OSLO BYGNINGSKONTROLL
11 JUN 1952

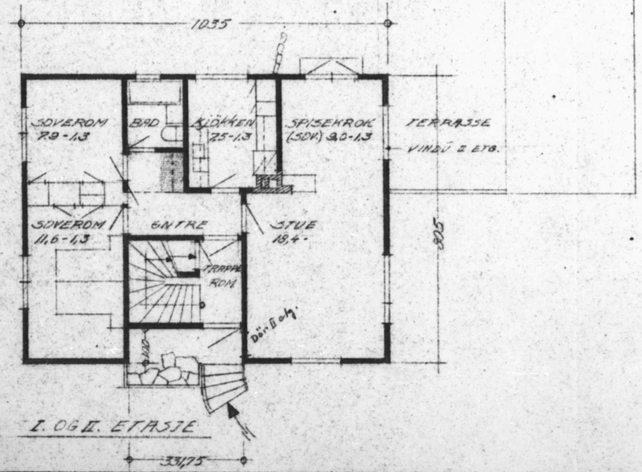

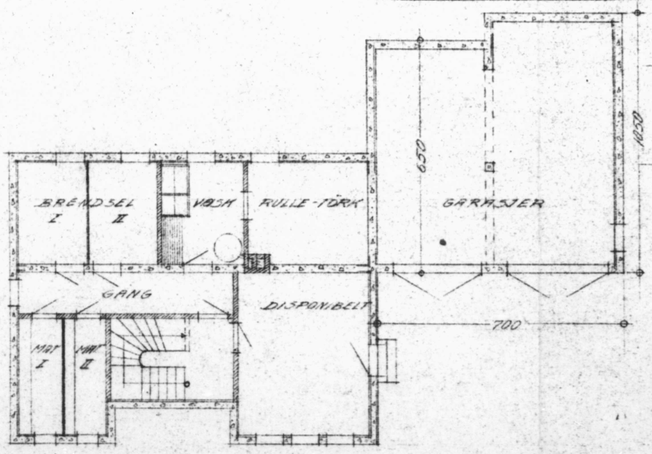

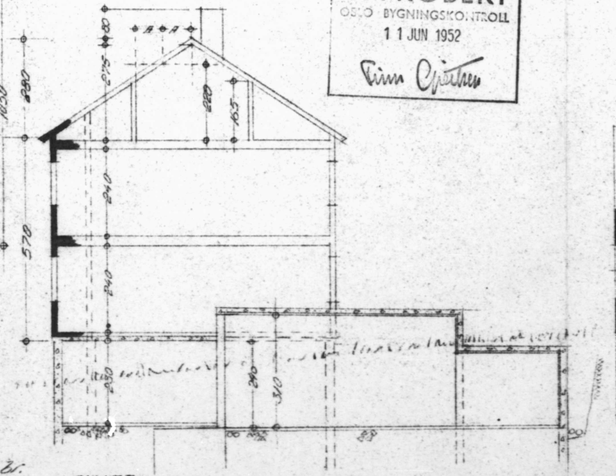

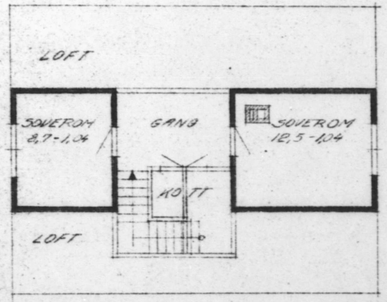


Areal. 2 leil. a 80 m² = 160,0 m² br.
2 rom loft = 24,7 " "
Sum. golvareal = 184,7 m² br.


M. 1:100.


TOMANNSBOLIG
for Hedge Olerud
GNR 73, BNR 532.


217

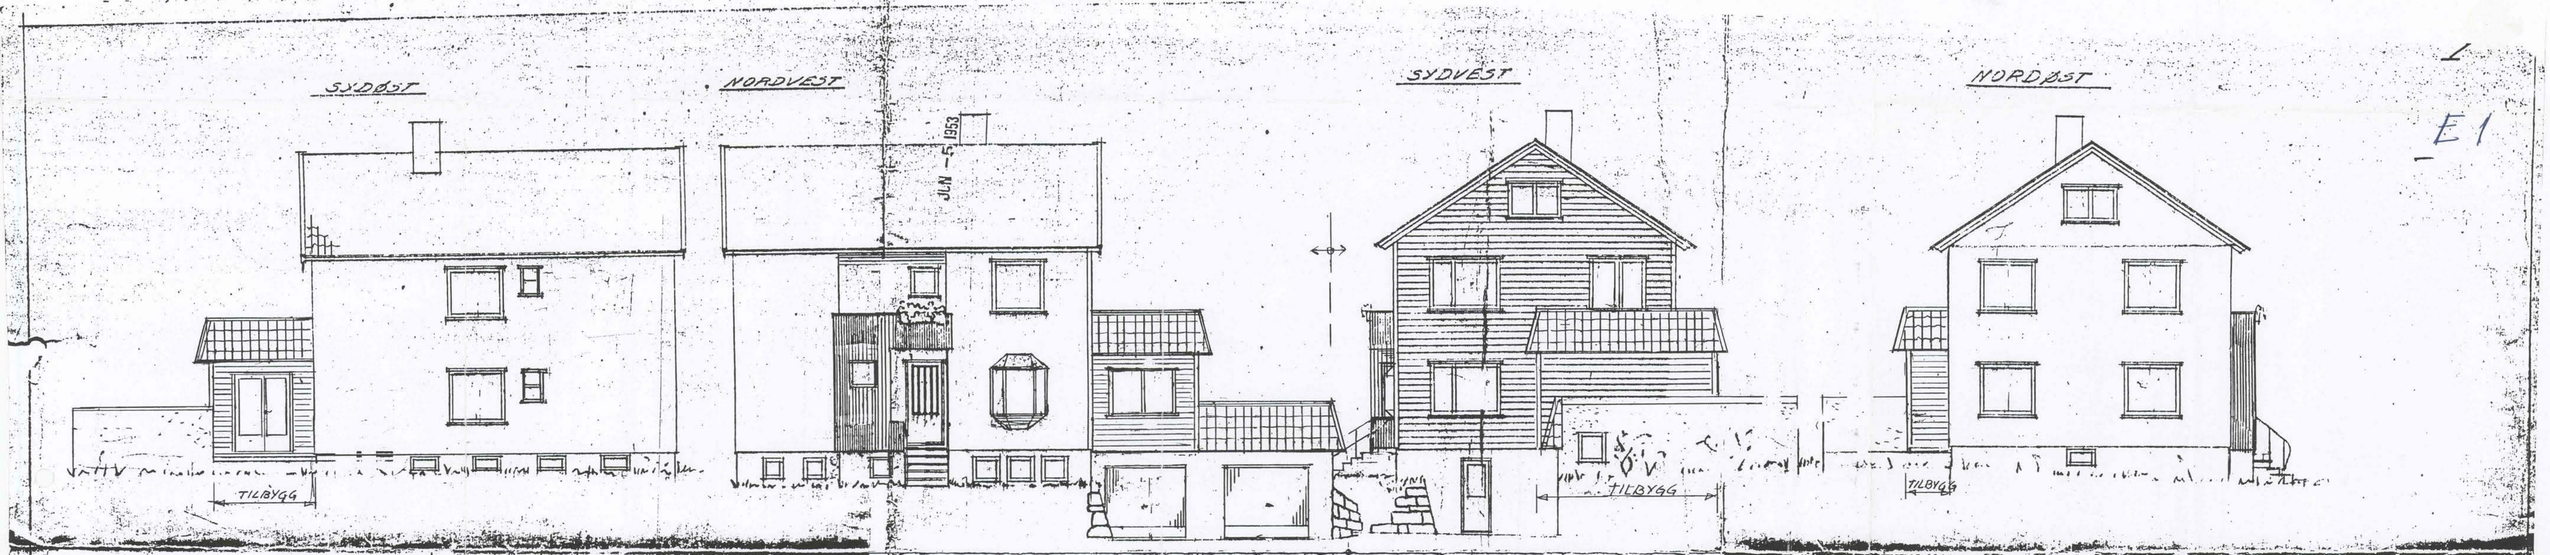


E1

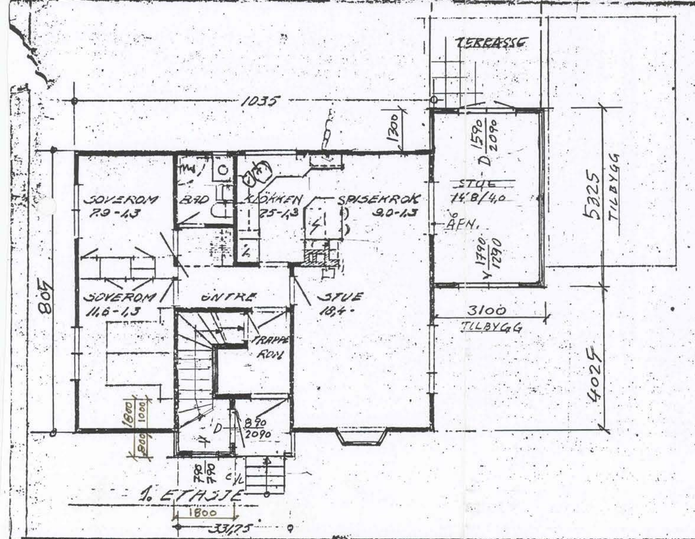

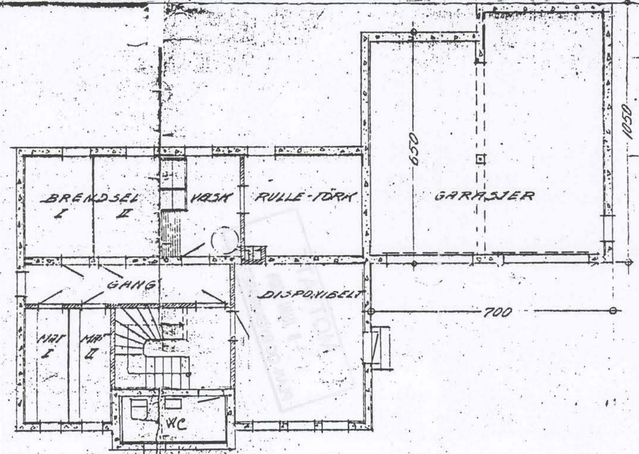

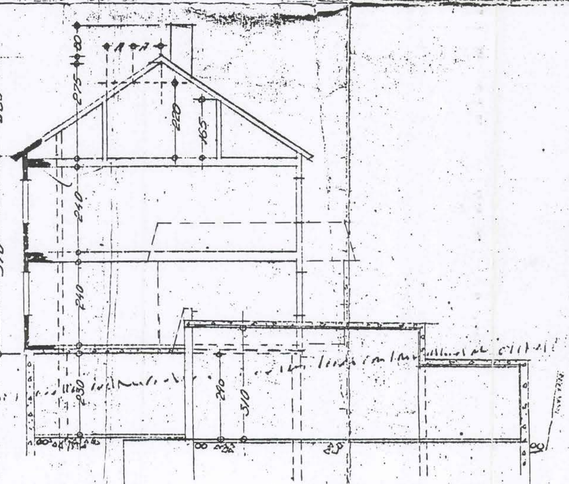

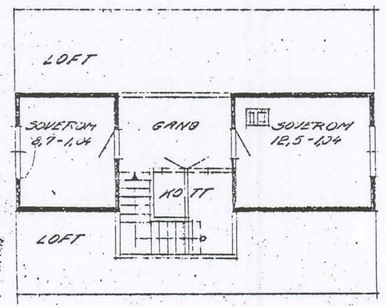

Areal: 2 leil. a 80 m² = 1620 m² Br.
2 rom loft = 24.7 "
Sum gulvareal = 1847 m² Br.

ING. JOAR HOLTE 32.06.03
NORDLYSVN. 23B, 0489 OSLO TLF. 22158983


LOFTSETG.

M. 1:100.


FAM. HOLTE
TOMANNSBOLIG
NORDLYSVN. 23
GNR 73, BNR 532.

PLAN, SNITT & FASADER - TEGN. NR 1

E 2

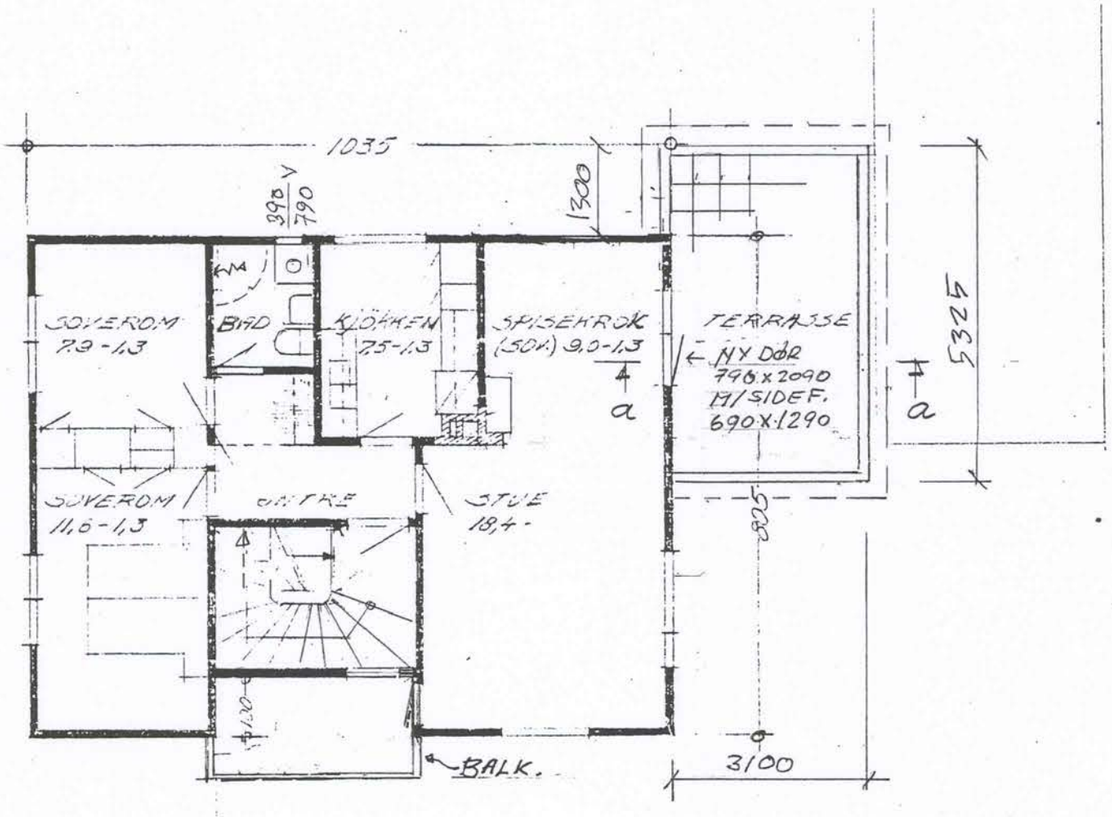

2. ETASJE 1:100

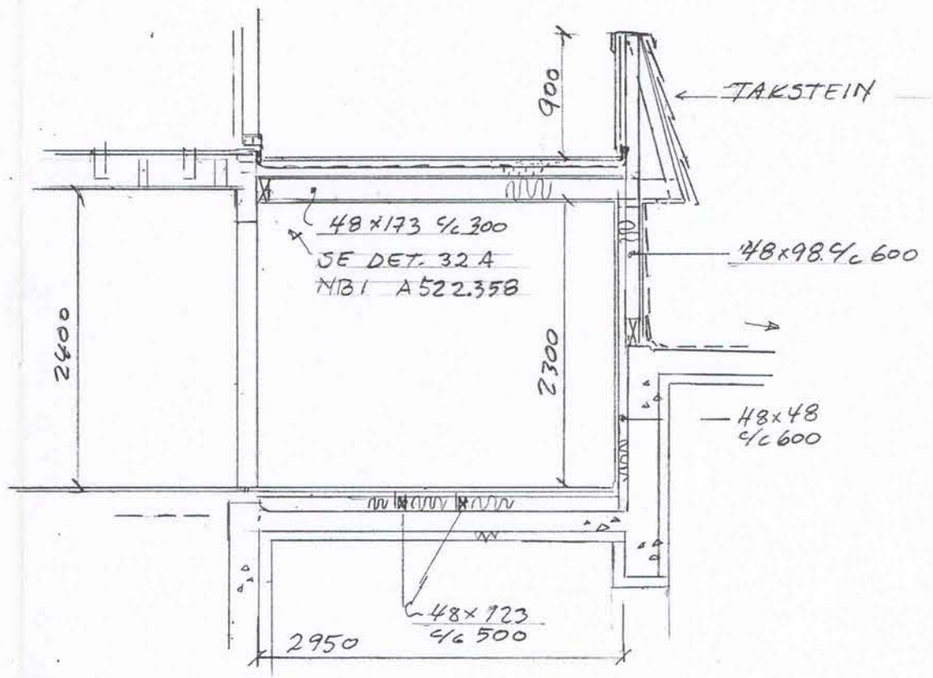
SNITT a-a 1:50

ING. JOAR HOLTE, 30.06.03
NORDLYSVN. 23B, 0489 OSLO
TLF. 22158883

FAM. HOLTE
TOMANNSBOLIG
NORDLYSVEIEN 23
GNR 73 BNR 537
PLAN 2. ET. M/SNITT a-a
M 1:100 & 1:50

TEGN NR. 2



I
-E3
SYDØST
NORDVEST
SYDVEST
NORDØST
JUN -5 1953
1035
SOVEROM 7,9-1,3
BAD
KJØKKEN 7,5-1,3
SPISEKROK (SOV) 9,0-1,3
TERRASSE
SOVEROM 11,6-1,3
ENTRE
STUE 18,4-
BALK. II ET.
I. OG II. ETASJE
BRENDSEL I
BRENDSEL II
VASK
RULLE-TØRK
GARASJER
GANG
DISPONIBELT
KJELLER
650
700
SNITT
LOFT
SOVEROM 8,7-1,34
GANG
SOVEROM 12,5-1,34
KOTT
LOFTSETG.
Areal: 2 leil. a 80 m² = 160,0 m² br.
2 rom loft = 24,7 " "
Sum golvareal = 184,7 m² br.
M: 1:100.
TOMANNSBOLIG
for Helge Olerud
GNR. 73, BNR. 537.

Oslo kommune
Plan- og bygningsetaten

Dokumentsenteret

Notat

Til: **Dato: 05122007**

Fra:

Saksbehandler: Inger Gjertrud Aslaksen **Saksnr: 200406123** - 4

Sluttnotat byggesaker - henleggelse - Nordlysveien 23

Saken er behandlet av Restanseprosjektet for rydding og arkivering av analoge saker etter fullmakt gitt av Ledermøtet 13.11.2006.

Sett Kryss	Årsak til henleggelse
	Godkjent melding uten ferdigmelding
X	Tillatelse til enkle tiltak eldre enn 3 år
	Tillatelse i ett trinn eldre enn 3 år
	Igangsettingstillatelse eldre enn 3 år
	Brukstillatelse eldre enn 3 år
	Endringstillatelse eldre enn 3 år

Henleggelsen betyr nødvendigvis ikke at tiltaket er utført eller at alle forhold i saken er ferdigbehandlet, men at initiativet til videre saksbehandling ligger hos søker/tiltakshaver.

Evt. videreføring av saken etter henleggelse initierer opprettelse av ny elektronisk sak med kryssreferanse til den gamle analoge saken.

Plan- og bygningsetaten
Dokumentsenteret
Restanseprosjektet
Internett:
www.pbe.oslo.kommune.no

Besøksadresse:
Vahls gate 1, 0187 Oslo
Postadresse:
Boks 364 Sentrum,
0102 Oslo

Sentralbord: 02 180
Kundesenter: 23 49 10 00
Telefaks: 23 49 10 01
E-post: postmottak@
pbe.oslo.kommune.no

Bankgiro:
6003.05.58920

Organisasjonsnummer:
971 040 823 MVA