BERGEN KOMMUNE

PLANINFORMASJON

Byrådsavdeling for byutvikling

Plan- og bygningsetaten

Planinformasjon for gnr/bnr 189/436/0/0
Utlistet 18. september 2026

Om rapporten

Opplysningene er fremkommet etter en teknisk analyse av kartdataene der eiendommens utstrekning er sammenholdt med ulike arealplaners utstrekning (omkretser). Følgende plannivåer er testet:

- *Gjeldende kommuneplans arealdel inkl. kommunedelplaner og kommunedelplaner under arbeid*
- *Reguleringsplaner i vertikalnivå 'under grunnen', 'på grunnen', 'over grunnen' og 'på bunnen'*
- *Reguleringsplaner under arbeid*

I den grad vektoriserte (geometriske) arealformålsflater, hensynsoner, båndleggingerog restriksjoner eksisterer blant kartdataene er også disse testet og kvantifisert på eiendommen.

I tillegg til overnevnte testes eiendommens beliggenhet i forhold til noen aktuelle planrelaterte temaer som område for midlertidig tiltaksforbud og ulike typer støysoner. Videre testes også forekomster av gjeldende planer og planer under arbeid, samt godkjente tiltak (byggesaker) som ligger nærmere enn 100 meter fra eiendommens yttergrenser.

Mer informasjon om angitte planer som berører eiendommen kan hentes i Bergen kommunes digitale planregister.

Informasjon om plan- og byggesaker knyttet til eiendommen er tilgjengelig i kommunens nettbaserte saksinnsynsløsning.

For øvrig er det lagt hyperkoblinger på arealplan-id'er (plannumre) og saksnumre for med dette kunne foreta direkteoppslag i nevnte informasjonssystemer.

Forklaring plantype

20 - Kommuneplanens arealdel
21 - Kommunedelplan
22 - Mindre endring av kommune(del)plan
30 - Eldre reguleringsplan
31 - Mindre reguleringsendring
32 - Bebyggelsesplan iht. reguleringsplan (PBL 1985)
33 - Bebyggelsesplan iht. kommuneplanens arealdel (PBL 1985)
34 - Områderegulering
35 - Detaljregulering

Forklaring planstatus

0 - Kun opprettet sak (foreløpig ikke annonsert)
1 - Planlegging igangsatt
2 - Planforslag
3 - Endelig vedtatt arealplan
4 - Opphevet
5 - Utgått/erstattet
6 - Vedtatt plan med utsatt rettsvirkning
8 - Overstyrt
9 - Avvist
10 - Uaktuell/trukket

Påliteligheten av analyseresultatene henger nøye sammen med eiendommens oppmålingskvalitet. Av denne grunn er utvalgt matrikkelinformasjon om eiendommen oppgitt innledningsvis. Legg her spesielt merke til *arealkvalitet* og eventuelle *arealmerknader* knyttet til eiendomsteig(ene). Mer informasjon om eiendommen i Eiendomsregisteret hos kartverket.

I tilfelle matrikkelenheten er part i et jordsameie (brukssameie) med andre matrikkelenheter eller matrikkelenheten har felles teig med annen matrikkelenhet, inngår arealet av felles teig(er) i analysen. Dersom matrikkelenheten er registrert som eier av del av annen matrikkelenhet (ikke jordsameie/brukssameie), inngår imidlertid ikke arealet av teig(er) til det registrerte realsameiet i beregningen.

Eiendommens teiger beskrevet i Matrikkelen

Teigid	Type	Snr	Hovedteig	Beregnet areal	Arealkvalitet	Arealmerknad	Inngår i rapporten
6287392940	Grunneiendom	0	Ja	1 163,3 m²	Sikker	-	Ja

Dekningsgrad refereres her til prosentvis geometrisk dekning av eiendommen. I enkelte tilfeller vil også arealplaner som kun tangerer eiendommen vises i utlistingen.

Reguleringsplaner på grunnen

PlanID	Plantype	Plannavn	Status	Ikrafttrådt	Saksnr	Dekningsgrad

PlanID	Plantype	Plannavn	Status	Ikrafttrådt	Saksnr	Dekningsgrad
18190000	35	ÅSANE. GNR 188 BNR 11 MFL. OG GNR 189 BNR 6 MFL., ÅSANE SENTEROMRÅDE S3	3 - Endelig vedtatt arealplan	23.01.2012	201213355	100,0 %

Reguleringsformål (Reguleringsplaner på grunnen)

PlanID	Reguleringsformål	Dekningsgrad
18190000	1113 - Boligbeb. - blokkbebyggelse	99,4 %
18190000	2015 - Gang- sykkelveg	0,6 %

Reguleringsplaner under grunnen

PlanID	Plantype	Plannavn	Status	Ikrafttrådt	Saksnr	Dekningsgrad
18190000	35	ÅSANE. GNR 188 BNR 11 MFL. OG GNR 189 BNR 6 MFL., ÅSANE SENTEROMRÅDE S3	3 - Endelig vedtatt arealplan	23.01.2012	201213355	95,7 %

Reguleringsformål (Reguleringsplaner under grunnen)

PlanID	Reguleringsformål	Dekningsgrad
18190000	1119 - Garasjeanl. for bolig- og fritidsbeb.	95,7 %

Planendringer relatert/muligens relatert aktuell eiendom

PlanID	Plantype	Plannavn	Saksnr	Ikrafttrådt
9030003	31	ÅSANE. GNR 189 BNR 10, 24, 357 OG 359, ULSET ØST, MINDRE VESENTLIG ENDRING	200102870	28.01.2002

OBS! Flere planendringer kan ev. også ha relevans til eiendommen, - sjekk punktrepresentasjon i kartet og planarkivsystem

Kommuneplan

PlanID	Plannavn	Ikrafttrådt	Dekningsgrad
65270000	KOMMUNEPLANENS AREALDEL 2018	19.06.2019	100,0 %

Arealformål i kommuneplanen

PlanID	Arealstatus	Arealformål	Beskrivele	Områdenavn	Dekningsgrad
65270000	1 - Nåværende	1130 - Sentrumsformål	Byfortettingssone	BY	100,0 %

Temakart blågrønne strukturer

Temakart sammenhengende blågrønne strukturer

Kommunedelplan(er)

PlanID	Plannavn	Status	Ikrafttrådt	Dekningsgrad
9930000	ÅSANE. KDP ÅSANE SENTRALE DELER	3 - Endelig vedtatt arealplan	18.09.2006	100,0 %

Arealformål i kommunedelplan

PlanID	Arealstatus	Arealformål	Dekningsgrad
9930000	2 - Framtidig	120 - Senterområde	100,0 %

Restriksjonsområder i kommunedelplan

PlanID	Restriksjonstype	Dekningsgrad
9930000	111 - Krav om reguleringsplan	100,0 %

Planer i nærheten av eiendommen

PlanID	Plantype	Plannavn	Planstatus	Saksnr
66290000	21	ÅSANE. STRATEGISK PLANPROGRAM FOR ÅSANE SENTRALE DELER	2	202220546
71740000	20	Kommuneplanens arealdel KPA 2027	2	202417461
9030000	30	ÅSANE. GNR 189, ULSET ØST	3	199703320
16350000	30	ÅSANE. GNR 188 DEL AV BNR 1, GNR 189 DEL AV BNR 1, 3, 4 MFL., ULSET VEST	3	200009836
64430000	35	Åsane. Gnr 188 bnr 492 mfl., Myrdal Idrettspark	3	202226268

PlanID	Plantype	Plannavn	Planstatus	Saksnr
65630000	35	ÅSANE. GNR 189 BNR 63 MFL., MYRDALSHOVDEN	3	202221828
9030002	31	ÅSANE. GNR 189 BNR 10, 24 MFL., ULSET ØST FELT B1	3	200102870
16350002	31	ÅSANE. GNR 189 BNR 425, ULSET VEST BARNESKOLE, MINDRE ENDRING	3	201743600
17520000	30	ÅSANE. GNR 188 BNR 24, IDRETTSOMRÅDET VED ÅSANE SENTER	3	200308268
71470000	35	ÅSANE. GNR 189 BNR 34, MYRDALSVEGEN	2	202313989
65300000	35	Åsane. Gnr. 189, bnr. 1 mfl., Ulset vest	2	202220483
-	35	Åsane, Gnr. 189, Bnr. 34, Myrdalsvegen 95	5	202227865

Andre opplysninger

Skrevet ut 18. september 2026

BERGEN
KOMMUNE

Planinformasjon

Opplysningene er gitt etter de dokumenter som finnes i vårt arkiv med direkte betydning for eiendommen og gir ingen garanti med hensyn til fremtidige planer.
Denne informasjonen ikke er uttømmende, og at det gjøres oppmerksom på at det kan være feil i datagrunnlaget. Noen plankart er av eldre kvalitet med dårlig oppløsning og de inneholder heller ikke tegnforklaring til fargebruken. For å unngå feiltolkning bør det for nærmere oppklaring tas kontakt med seksjon for GIS og plandata ved Plan- og bygningsetaten.

Plannivåene
De etterfølgende plannivåene vedtas av Bergen bystyre, kun reguleringsplan gir rettsvirkning til ekspropriasjon, med virkning i 10 år regnet fra kunngjøring av bystyrets vedtak.

Kommuneplan
Kommuneplanens areadel er et virkemiddel for å sikre at arealbruken i kommunen bidrar til å nå de mål som blir vedtatt for kommunens utvikling. Arealdelen brukes for å vise områder der kommunen ønsker en spesiell planinnsats på kommunedelplan- og detaljplannivå, og til å illustrere arealer som er viktige å forvalte på bestemte måter.
Arealdelen inngår i kommuneplanens langsiktige del. Den skal ta utgangspunkt i kommuneplanens overordnede retningslinjer for den fysiske, økonomiske, sosiale og kulturelle utviklingen i kommunen. Arealdelen skal samtidig legges til grunn for og sikre gjennomføringen av de nasjonale og regionale retningslinjene for arealpolitikken.
Kommuneplanens arealdel er rettslige bindende for alle arbeid og tiltak som omfattes av Plan- og bygningsloven. Det betyr at grunneiere, rettighetshavere og myndighetene er juridisk bundet av planen. Kommuneplanen skal opp til kommunestyret til vurdering i gjennomsnitt hvert fjerde år.
Kommuneplanens arealdel 2018 - 2030, KPA 2018. Arealplan-ID 65270000 ble vedtatt i Bergen bystyre onsdag 19.juni 2019.
Les mer her: https://www.bergen.kommune.no/hvaskjer/tema/kommuneplanens-arealdel-2018

Kommunedelplan
Kommunedelplanene er en del av kommuneplanens arealdel, men kan for eksempel være en mer detaljert utdyping for et geografisk område som tettsted, kystsonen eller et bestemt tema med tilhørende kartdel med bestemmelser. En kommunedelplans arealdel har formelt samme innhold, behandlingsform og rettsvirkning som en kommuneplan. I likhet med arealdelen for hele kommunen består den geografiske kommunedelplanen av kart og bestemmelser med tilhørende planbeskrivelse.

Reguleringsplan
Hensikten med reguleringsplan, er å fastsette mer i detalj hvordan grunnen innenfor planens begrensningslinje skal nyttes eller vernes. Reguleringsplan er også i mange tilfeller nødvendig rettsgrunnlag for gjennomføring av tiltak og utbygging, herunder ved eventuell ekspropriasjon.
Reguleringsplan består av ett eller flere kart med eventuelle tilhørende bestemmelser.
Planen kan inneholde ett eller flere hoved- og/eller underformål, hver for seg eller i kombinasjon, eventuelt i rekkefølge.
Planen gjelder på ubestemt tid inntil den blir endret eller opphevet. Imidlertid kan ny arealdel til kommuneplan sette rettsvirkningene av reguleringsplanen helt eller delvis til side.
En reguleringsplan vil virke fremover i tid slik at den bare fanger opp nye tiltak og ny/endret bruk av arealer.

Reguleringsplan på grunnen - oversikt


BERGEN KOMMUNE

Byrådsavdeling for byutvikling
Plan- og bygningsetaten
Målestokk: 1:1 000 Gnr/Bnr/Fnr: 189/436/0/0
Dato: 18.09.2026 Adresse: Myrdalsvegen 46K m.fl.

N

Dette kartet gir en oversikt over planområdene til de reguleringsplanene som berører eiendommen på grunnen. Mer detaljert informasjon om den enkelte plan finner du på de neste sidene i denne rapporten. Kartene viser status ved produksjonsdato. For fullstendig, og oppdatert, oversikt over gjeldene plansituasjon søk på eiendommen i vårt planregister https://www.arealplaner.no/bergen4601

Følgende reguleringsplaner på grunnen berører eiendommen:
PlanID(er): 18190000

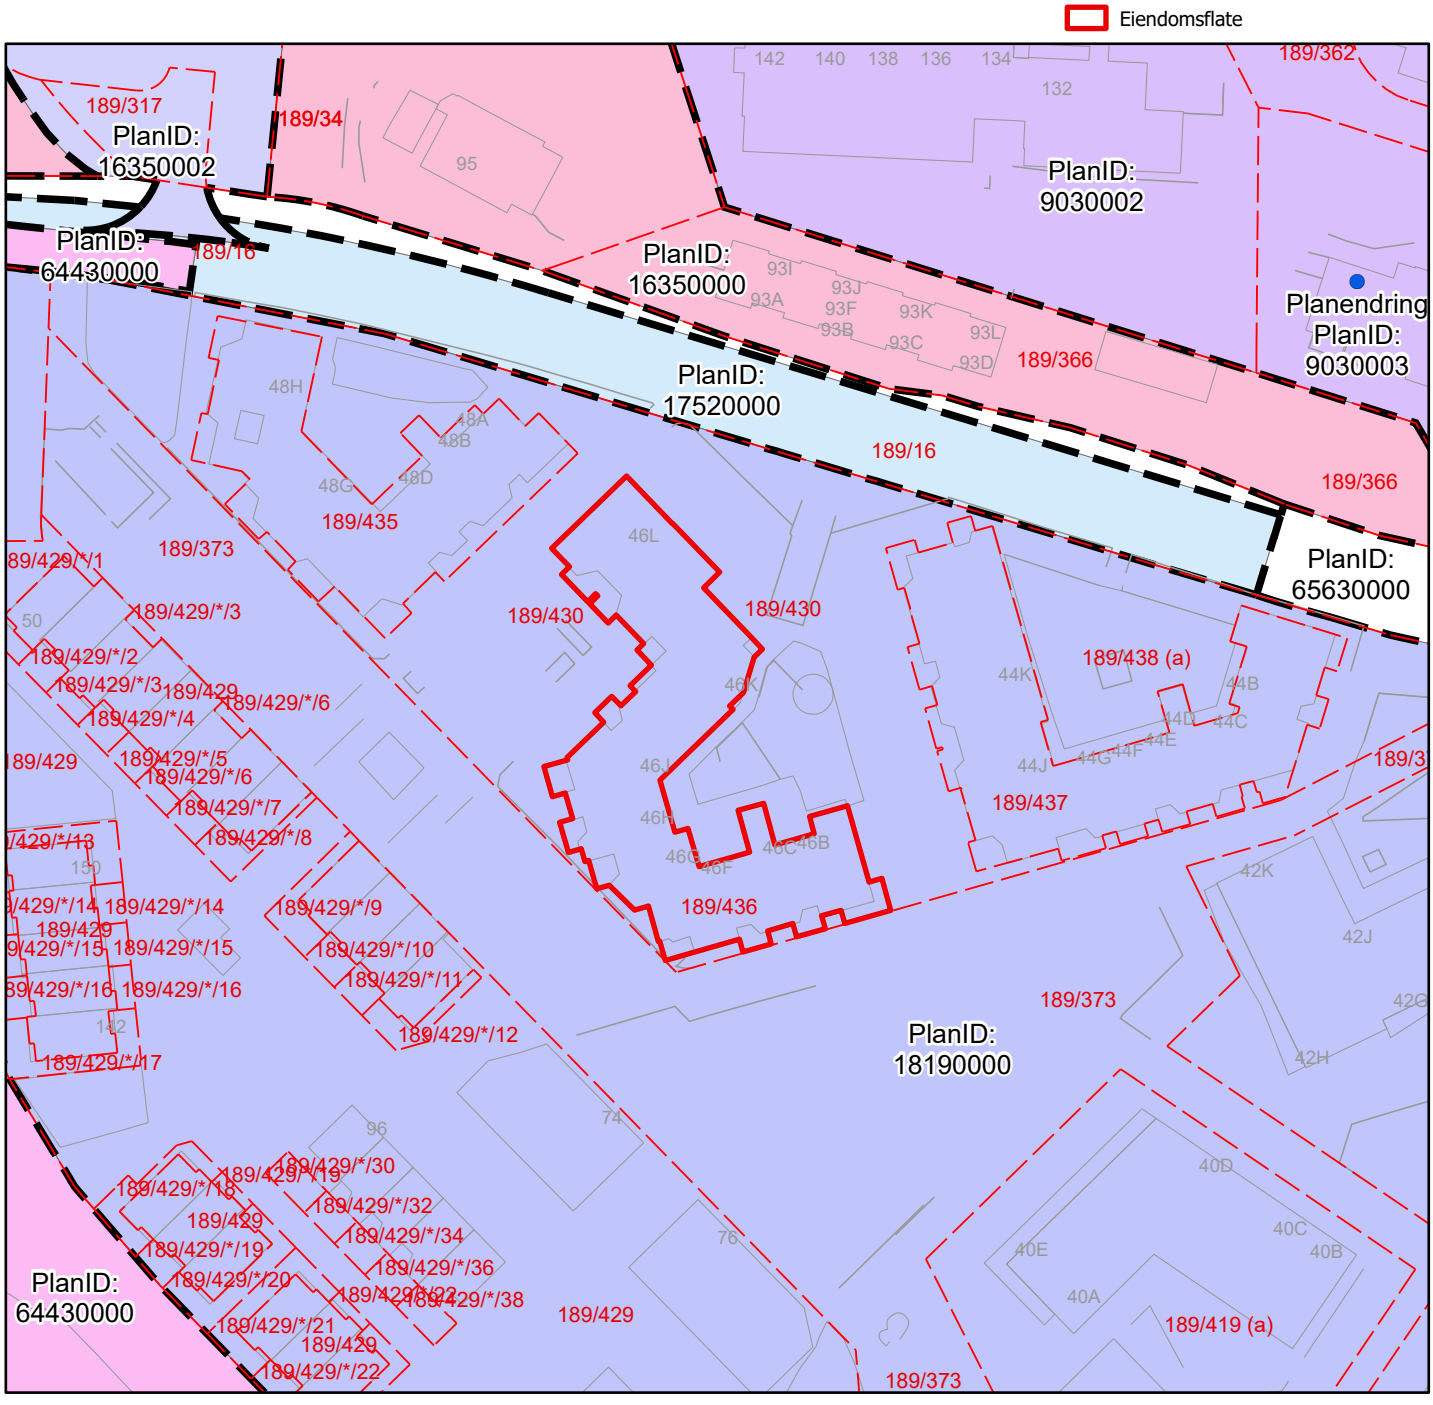

Reguleringsplan på grunnen


BERGEN KOMMUNE

Byrådsavdeling for byutvikling
Plan- og bygningsetaten
Målestokk: 1:1 000 Gnr/Bnr/Fnr: 189/436/0/0
Dato: 18.09.2026 Adresse: Myrdalsvegen 46K m.fl.

PlanID(er): 18190000

For fullstendig oversikt over gjeldende plansituasjon, se https://www.arealplaner.no/bergen4601

Eiendomsflate

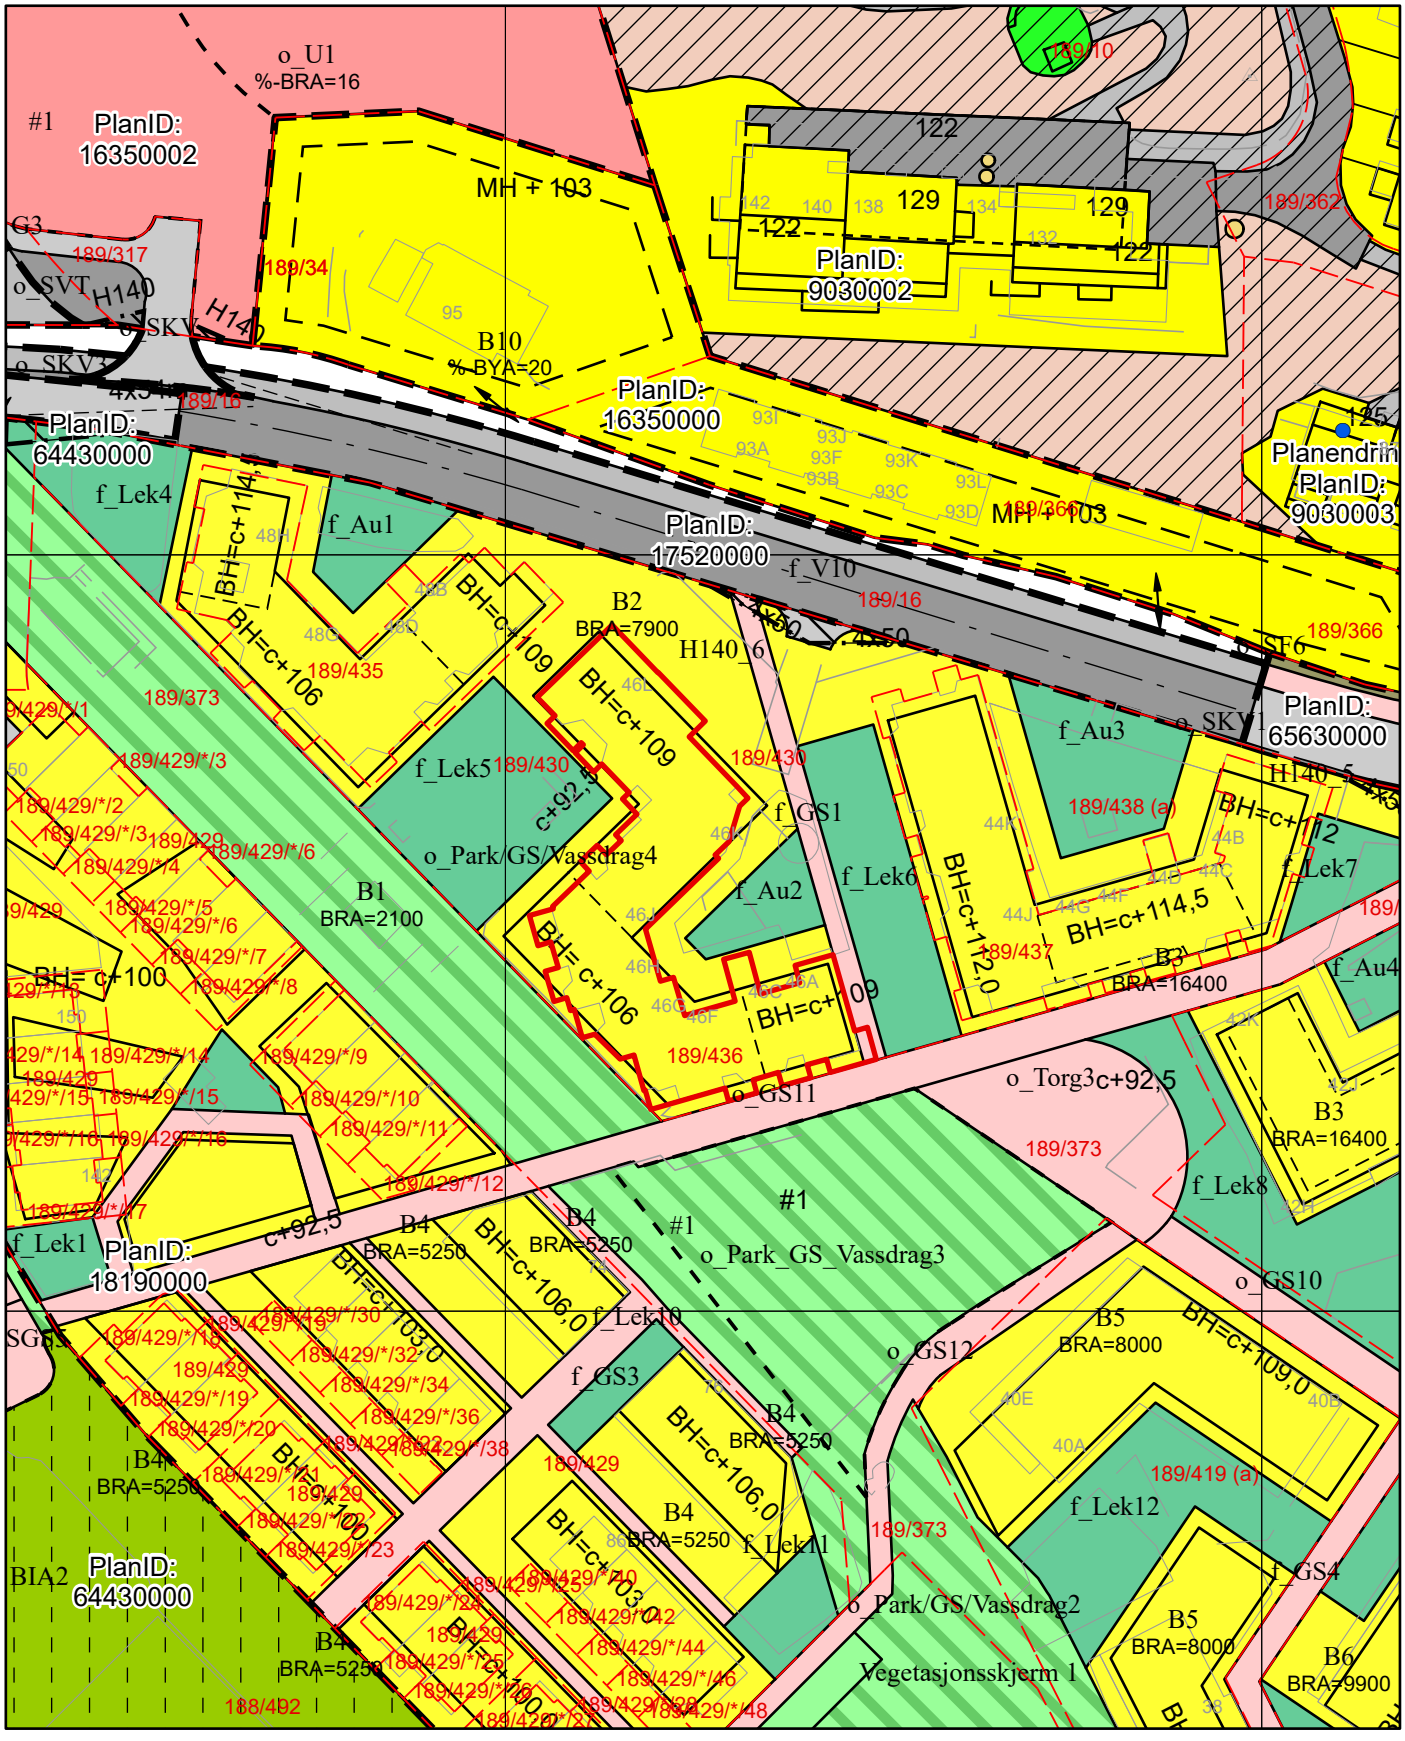

Tegnforklaring for reguleringsplan på grunnen

Planendring

Punktmarkeringer

1242 - Avkjørsel

Juridisklinje

1203 - Regulert tomtegrense

1211 - Byggegrense

1213 - Planlagt bebyggelse

1221 - Regulert senterlinje

1222 - Frisiktlinje

1225 - Regulert parkeringsfelt

Regulert høydelinje

Regulert høydelinje

Bestemmelsegrense

Avgrensning skriftlig bestemmelse

Midlertidig bygg og anlegg grense

Midlertidig bygg og anlegg grense

Hensynssonegrense

Reguleringsplan hensynssonegrense

Bestemmelseområde

Andre bestemmelseshjemler

Hensynssoner PBL §12-6

Sikringsone

Plangrense

Reguleringsplanomriss

Formålsgrense

Reguleringsplan formålsgrense

Reguleringsformål §25 eldre PBL

Områder for boliger m/tilhørende anlegg

Konsentrert småhusbebyggelse

Blokkbebyggelse

Kjørevei

Gang- / sykkelveg

Annet spesialområde

FELLESOMRÅDER

Felles avkjørsel

Felles gangareal

Felles parkeringsplass

Felles lekeareal for barn

Felles gårdsplass

Arealformål PBL §12-5

Bebyggelse og anlegg (Pbl 12-5 nr. 1)

1113 - Boligbeb. - blokkbebyggelse

1162 - Undervisning

1400 - Idrettsanlegg

1610 - Lekeplass

1690 - Annet uteoppholdsareal

Samferdselsanlegg og teknisk infrastruktur (Pbl 12-5 nr. 2)

2011 - Kjøreveg

2012 - Gate med fortau

2013 - Torg

2015 - Gang- sykkelveg

2018 - Annen veggrunn, tekn. anl.

2019 - Annen veggrunn, grøntareal

Grønnstruktur (Pbl 12-5 nr. 3)

3060 - Vegetasjonsskjerm

3900 - Angitt grøntstruktur kombinert med andre angitte hovedformål


Reguleringsplan under grunnen

BERGEN KOMMUNE

Byrådsavdeling for byutvikling
Plan- og bygningsetaten
Målestokk:1:1 000 Gnr/Bnr/Fnr: 189/436/0/0
Dato: 18.09.2026 Adresse: Myrdalsvegen 46K m.fl.

PlanID(er): 18190000

For fullstendig oversikt over gjeldende plansituasjon, se https://www.arealplaner.no/bergen4601 Eiendomsflate

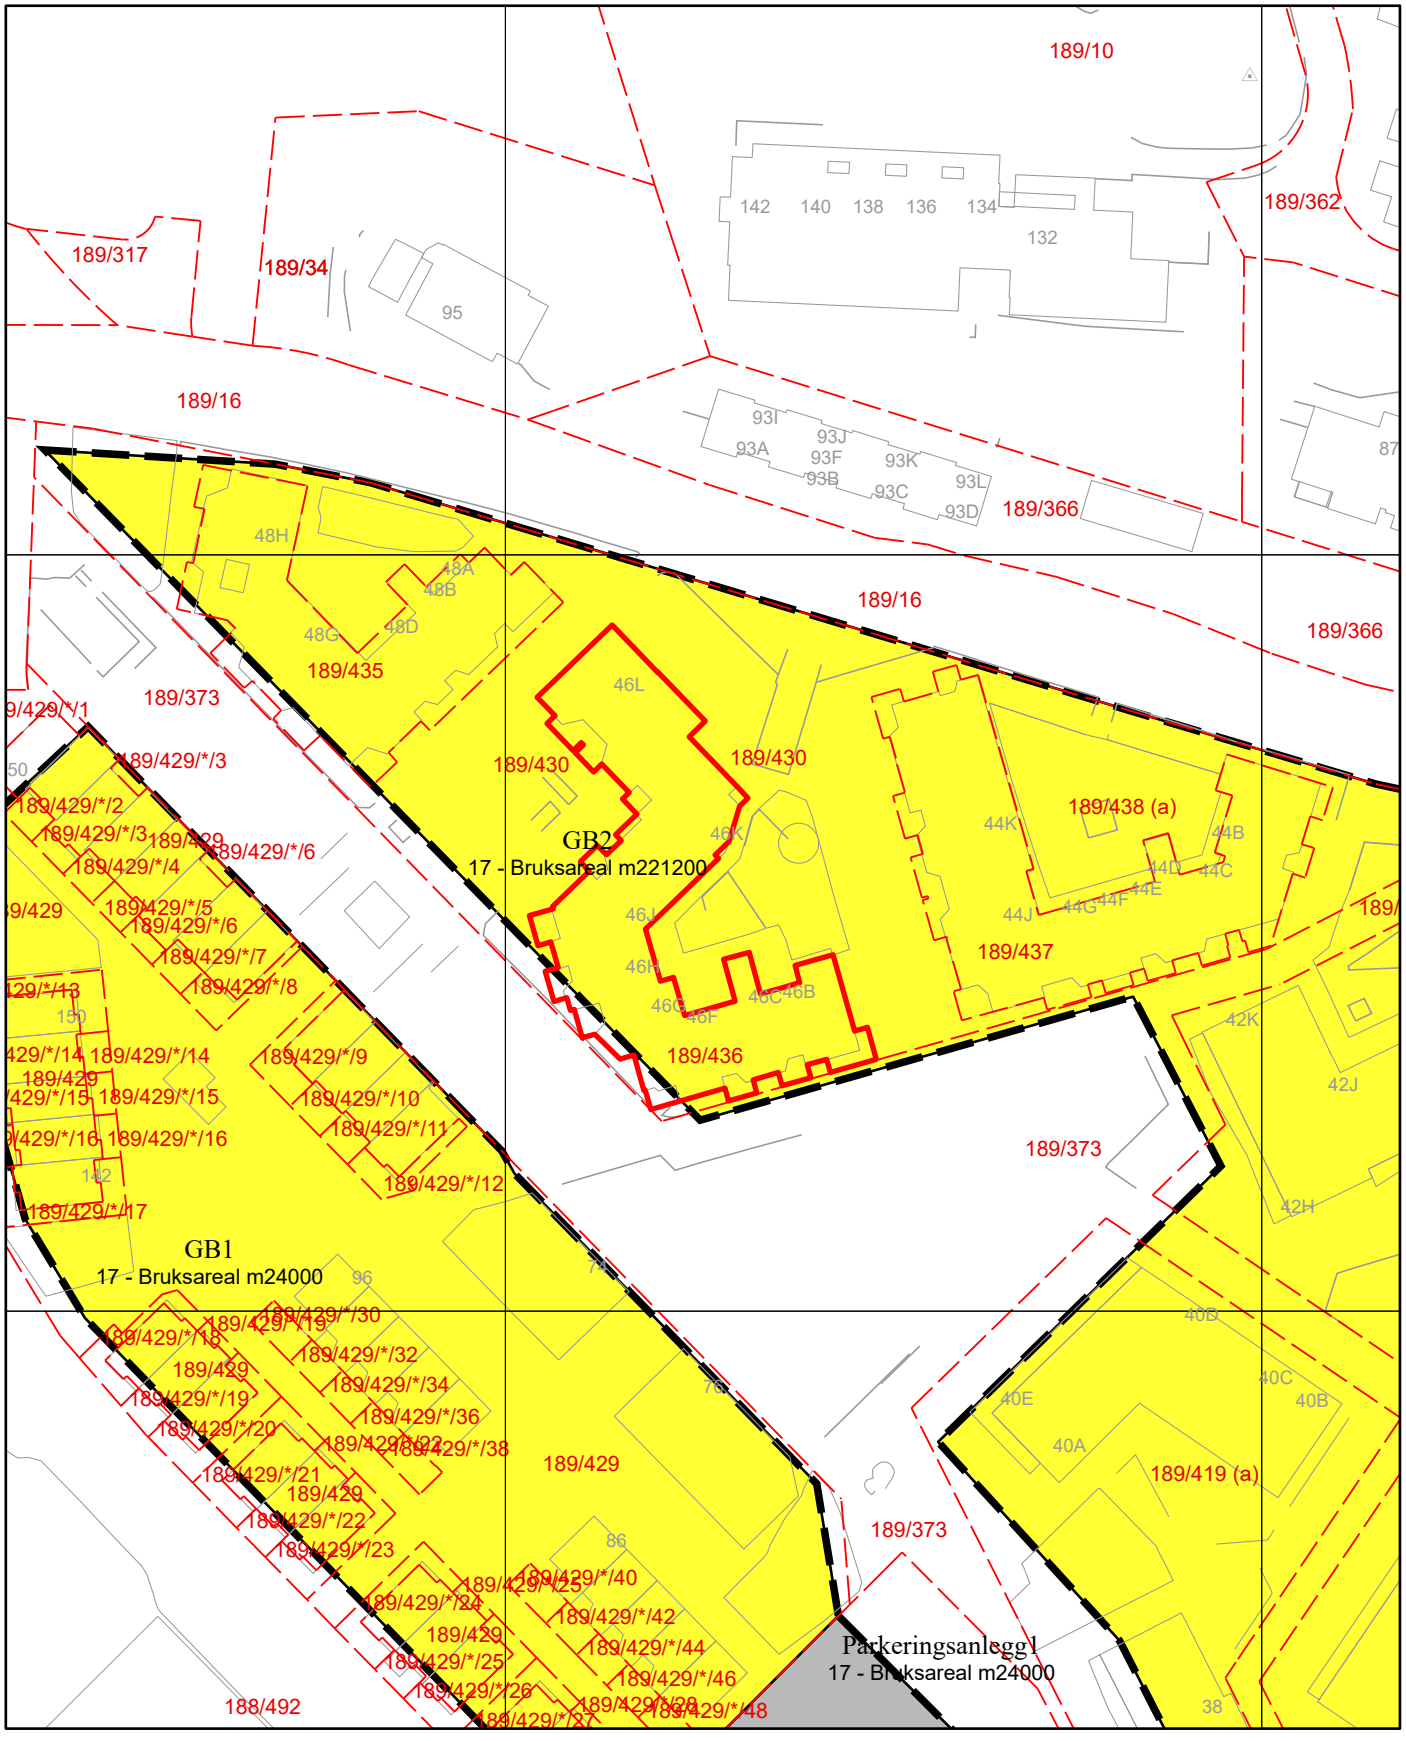

Tegnforklaring for reguleringsplan under grunnen

Reguleringsplanomriss

Reguleringsplan formålsgrense

Arealformål PBL §12-5

Bebyggelse og anlegg (Pbl 12-5 nr. 1)

1119 - Garasjeanl. for bolig- og fritidsbeb.

Samferdselsanlegg og teknisk infrastruktur (Pbl 12-5 nr. 2)

2083 - Parkeringshus, -anlegg

BERGEN KOMMUNE

Kommuneplanens arealdel


Byrådsavdeling for byutvikling
Plan- og bygningsetaten
Målestokk: 1:1 000
Dato: 18.09.2026

Arealplan-ID: 65270000
Gnr/Bnr/Fnr: 189/436/0/0
Adresse: Myrdalsvegen 46K m.fl.

N

For fullstendig oversikt over gjeldende plansituasjon, se https://www.arealplaner.no/bergen4601

Eiendomsflate

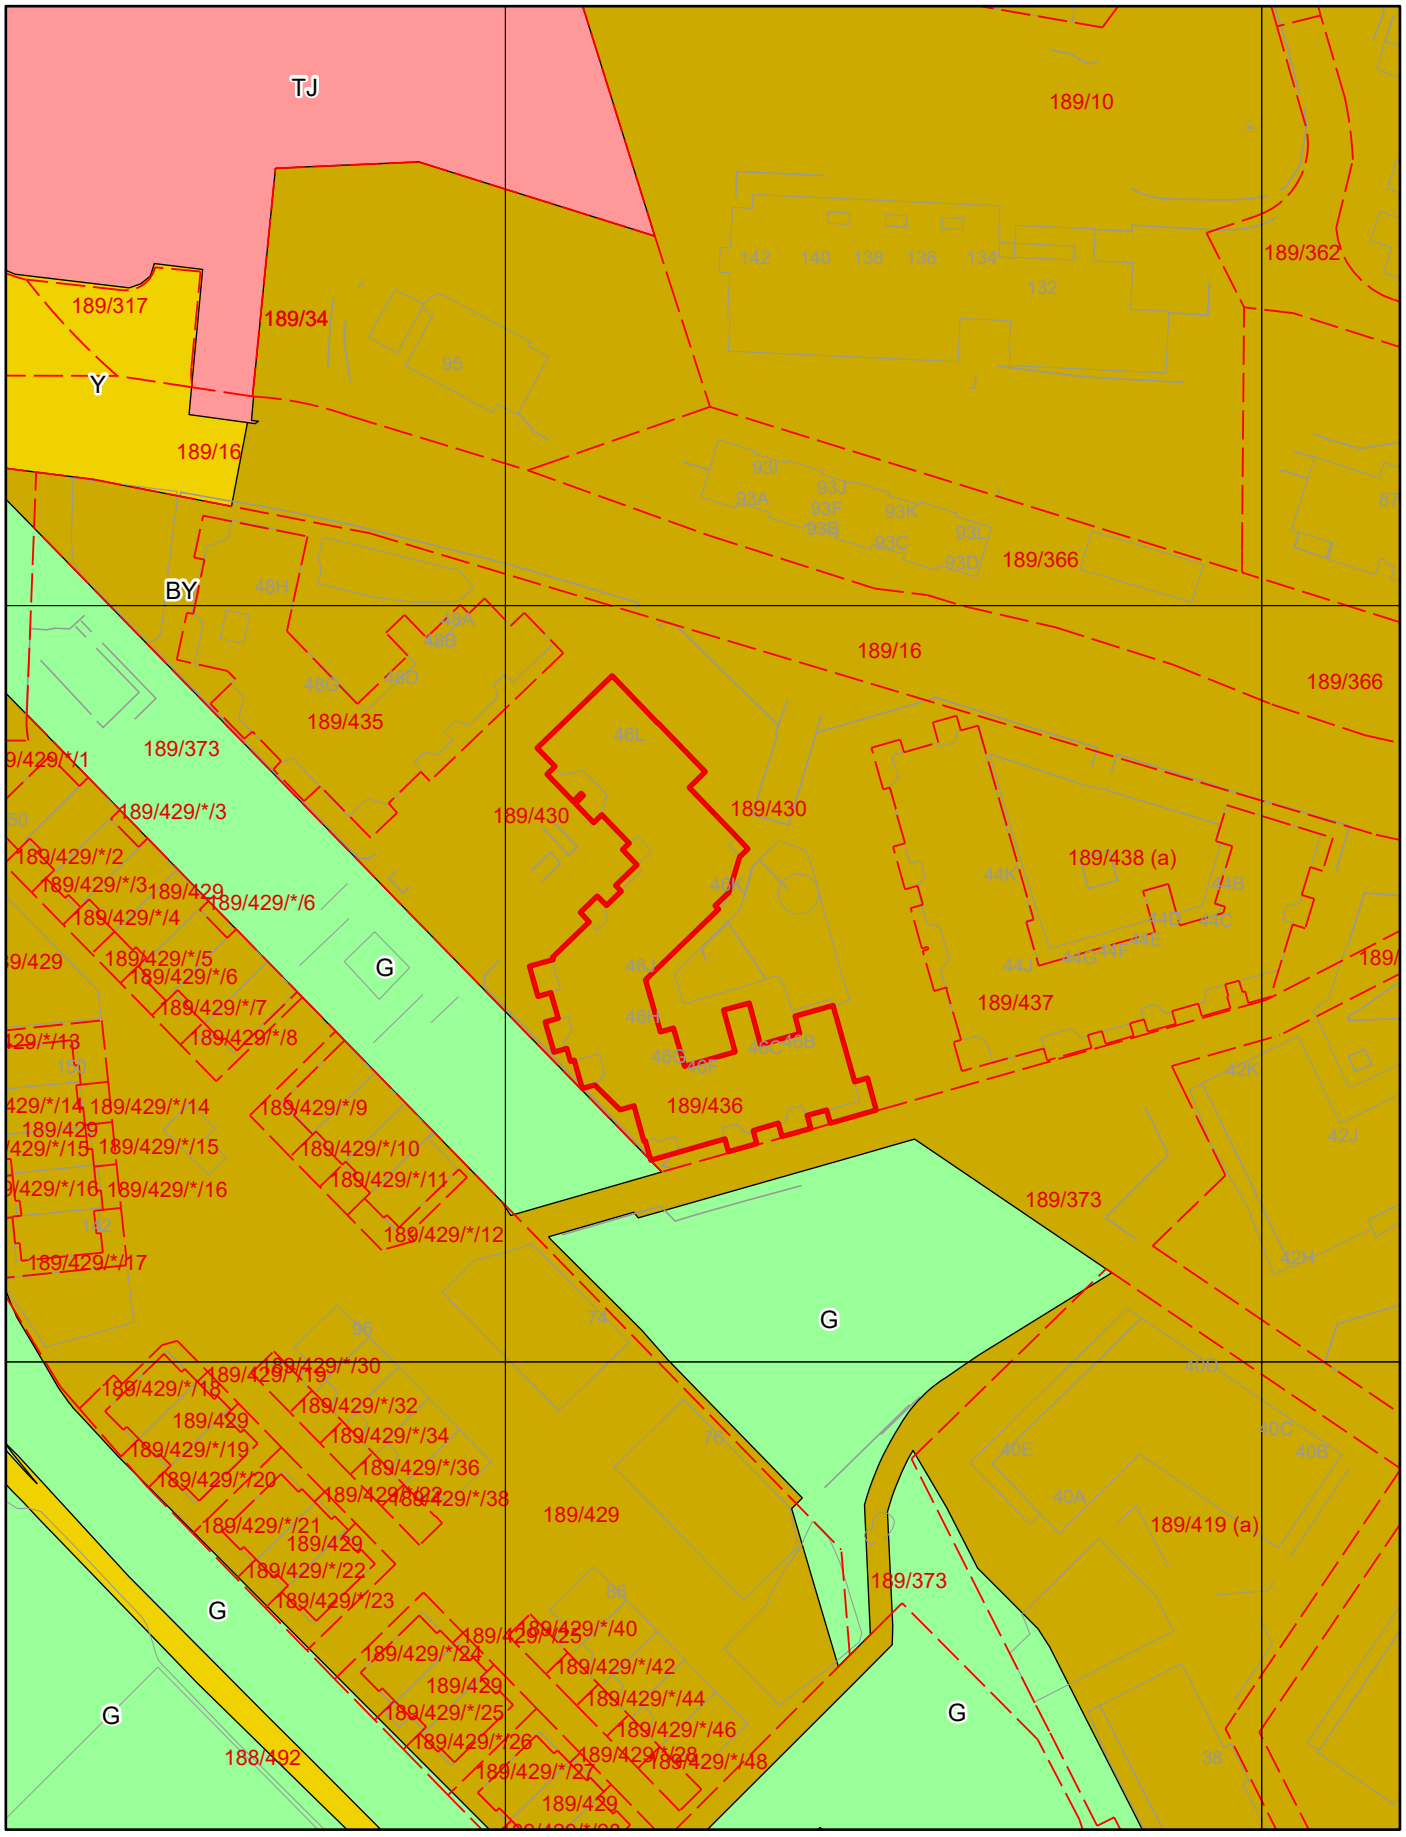

Tegnforklaring for kommuneplan

Arealformålgrense

KPA2018 Arealformål

- Byfortettingssone
- Ytre fortettingssone
- Tjenesteyting
- Grønnstruktur

BERGEN KOMMUNE

Kommunedelplan


Byrådsavdeling for byutvikling
Plan- og bygningsetaten
Målestokk: 1:1 000
Dato: 18.09.2026

Arealplan-ID: 9930000
Gnr/Bnr/Fnr: 189/436/0/0
Adresse: Myrdalsvegen 46K m.fl.

N

For fullstendig oversikt over gjeldende plansituasjon, se https://www.arealplaner.no/bergen4601

Eiendomsflate

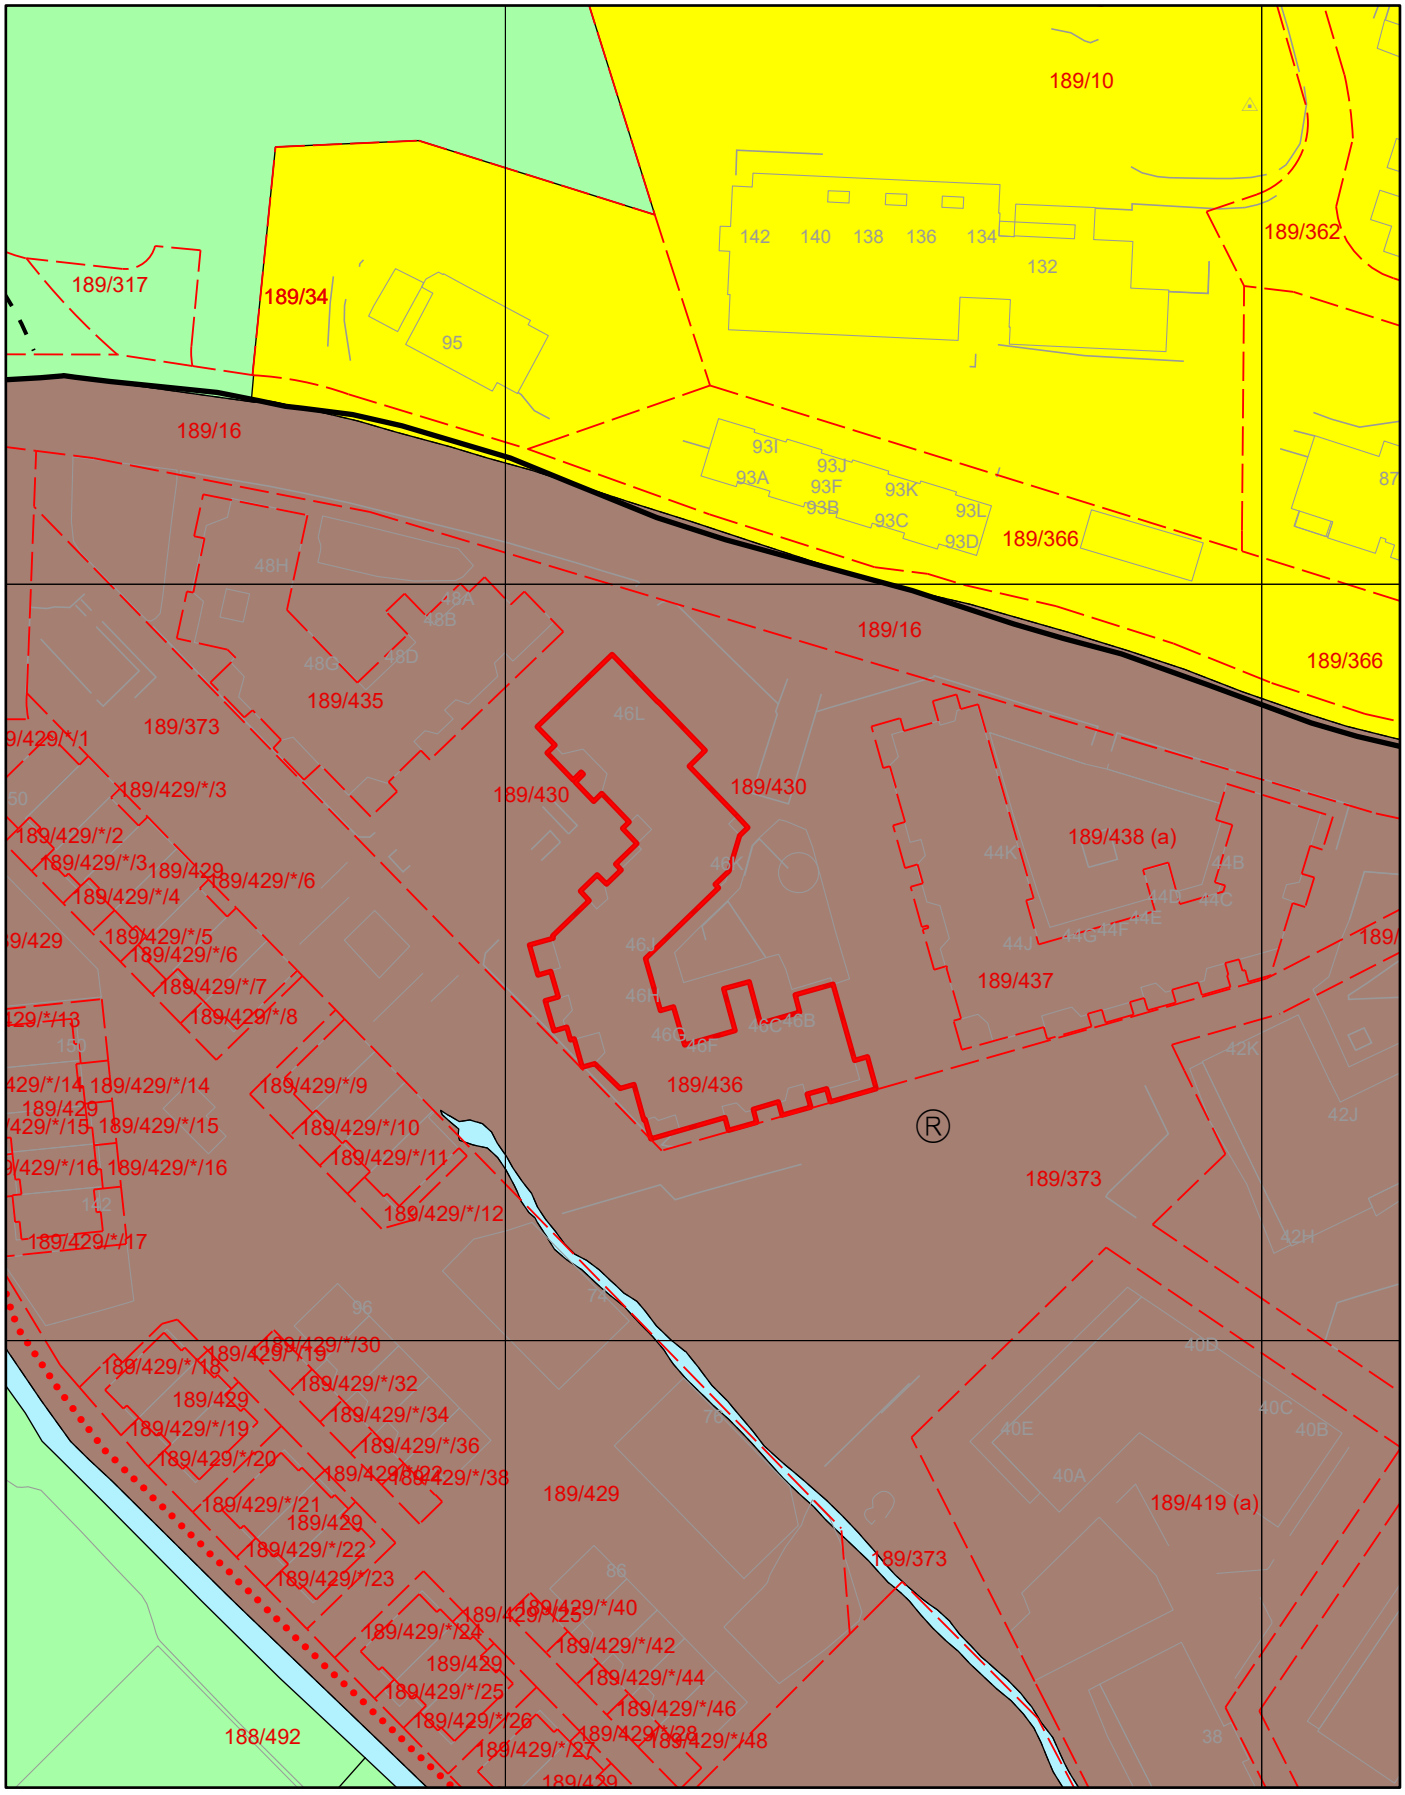

Tegnforklaring for kommunedelplan


Turveg


G/S-veg, fremtidig


Samleveg


Grense for restriksjonsområde


Arealformålgrense

KDP Arealbruk-PBL1985

Boligområde (N)

Senterområde (F)

Friområde (F)

Idrettsanlegg (F)

Vannareal for alment friluftsliv (N)