EGENERKLÆRINGSSKJEMA

Dato: 23.03.2026

Til orientering vil dette skjema være en del av salgsoppgaven

Meglerfirma	Mekleriet AS	Oppdragsnr.	2250042
Addresse	Bøhmergaten 6		
Postnr.	5057	Sted	BERGEN
Selgers navn	Invest norge as		

SPØRSMÅL FOR ALLE TYPER EIENDOMMER (spørsmål som besvares med «Ja», skal beskrives nærmere i «Beskrivelse»)

Innledende informasjon om salg av boligen

Er det dødsbo?

☑ Nei ☐ Ja

Salg ved fullmakt?

☑ Nei ☐ Ja

Har du kjennskap til eiendommen?

☐ Nei ☑ Ja

Når kjøpte du boligen?

2011

Hvor lenge har du bodd i boligen?:

Leid ut

Har du bodd i boligen siste 12 mnd?

☑ Nei ☐ Ja

I hvilket forsikringsselskap har du tegnet villa/husforsikring?:

Sparebank 1

Polise/avtalenr.:

28030240

Våtrom

1. Kjenner du til om det er feil ved våtrom, for eksempel sprekker, lekkasje, råte, lukt eller soppskader?

☑ Nei ☐ Ja

2. Kjenner du til om det er utført arbeid på våtrom?

☐ Nei ☑ Ja, kun av faglært ☐ Ja, både av faglært og ufaglært ☐ Ja, kun av ufaglært

Beskriv hva som er utført av faglært, og av hvem:

Opprinnelig bad er fra 2011. Flis på flis i 2022, Nye baderomsmøbler og kraner

Har du dokumenter fra de som utførte arbeidet som viser eller beskriver hva som ble utført, og av hvem?

☑ Nei ☐ Ja

Forklar

Rørleggerbedriften som utførte arbeidet gikk konkurs i 2025.

3. Ble det lagt nytt tettesjikt/membran?

☐ Nei ☑ Ja

Beskriv arbeidet som er utført:

Ja, membran ble smurt i 2011

4. Ble sluk skiftet?

☐ Nei ☑ Ja

Beskriv arbeidet som er utført:

Alt nytt av rør ble lagt i 2011

5. Har det blitt utført elektriske arbeider på våtrom, som for eksempel nye varmekabler, nytt el uttak eller liknende?

☐ Nei ☑ Ja, kun av faglært ☐ Ja, både av faglært og ufaglært ☐ Ja, kun av ufaglært

Beskriv hva som er utført av faglært, og av hvem:

Ble lagt varmekabler i 2011

Har du dokumenter fra de som utførte arbeidet som viser eller beskriver hva som ble utført, og av hvem?

☑ Nei ☐ Ja

Forklar:

Nei

Vann/Avløp/Rør

6. Kjenner du til om det er feil på vann/avløp, herunder rørbrudd?

☑ Nei ☐ Ja

7. Kjenner du til om det har vært tilbakeslag, tett sluk eller lignende?

☑ Nei ☐ Ja

8. Kjenner du til om det har vært utført arbeider på vann/avløp/rør?

☐ Nei ☑ Ja, kun av faglært ☐ Ja, både av faglært og ufaglært ☐ Ja, kun av ufaglært

Beskriv hva som er utført av faglært, og av hvem:

Nye rør i hele huset i 2011

Har du dokumenter fra de som utførte arbeidet som viser eller beskriver hva som ble utført, og av hvem?

☑ Nei ☐ Ja

Forklar:

Bedriften er konkurs

9. Kjenner du til om det har vært utført kontroll på vann/avløp/rør?

☑ Nei ☐ Ja

10. Kjenner du til om eiendommen har privat vannforsyning eller avløp, som septik, pumpekum, avløpskvern eller liknende?

☑ Nei ☐ Ja

Yttertak

11. Kjenner du til om det er feil/utettheter/lekkasje fra tak/takrenner/nedløp/beslag?

☑ Nei ☐ Ja

12. Kjenner du til om det er utført arbeid på taktekking/takrenner/beslag?

☐ Nei ☑ Ja, kun av faglært ☐ Ja, både av faglært og ufaglært ☐ Ja, kun av ufaglært

Beskriv hva som er utført av faglært, og av hvem:

Bytte takrenner i 2016 og montert takvinduer i 2022

Har du dokumenter fra de som utførte arbeidet som viser eller beskriver hva som ble utført, og av hvem?

☑ Nei ☐ Ja

Forklar:

Har faktura fra bytte av takvinduer. CS Bygg AS

Piper og ildsteder

Initialer selger:
J S

Initialer kjøper (ved oppgjørsoppdrag):

13. Kjenner du til om det er problemer med mur/pipe/ildsted, for eksempel dårlig trekk, sprekker, pålegg, fyringsforbud, innkledd pipe eller liknende?

☑ Nei ☐ Ja

Mur/Fundament/Skjevheter

14. Kjenner du til om det er sprekker i mur/skjeve gulv/setningsskader eller liknende?

☑ Nei ☐ Ja

Terrasser/Fasader/Vinduer

15. Kjenner du til om det er feil/utettheter/lekkasje i terrasser/fasade/vinduer?

☑ Nei ☐ Ja

16. Kjenner du til om det er utført arbeid på terrasser/fasade/vinduer?

☐ Nei ☑ Ja, kun av faglært ☐ Ja, både av faglært og ufaglært ☐ Ja, kun av ufaglært

Beskriv hva som er utført av faglært, og av hvem:

Byttet vinduer i 2018 og 2022

Har du dokumenter fra de som utførte arbeidet som viser eller beskriver hva som ble utført, og av hvem?

☑ Nei ☐ Ja

Forklar:

CS Bygg AS

Kjeller/Underetasje/Krypkjeller

Har boligen underetasje, kjeller eller krypkjeller?

☐ Nei ☑ Ja

17. Kjenner du til om det er problemer med drenering/fuktinnsig/øvrig fukt eller fuktmerker i underetasje/kjeller/krypkjeller?

☐ Nei ☑ Ja

Beskrivelse:

Det er montert EPS fuktsikringssystem i underetg. Veggene har vært tørre siden de dette ble innstallert i 2011 av Fukt 1 AS.

18. Har det vært utført arbeid i forbindelse med drenering?

☑ Nei ☐ Ja, kun av faglært ☐ Ja, både av faglært og ufaglært ☐ Ja, kun av ufaglært

19. Hvis boligen har kjeller og/eller rom under terreng. Kjenner du til om det er gjort endringer slik som ombygning, innredning, bruksendring osv., eller lagt gulv/kledd vegger osv.?

☐ Nei ☑ Ja

Hvilke endringer er gjort?

Underetg er innredet som leilighet med varmekabler i gulv og felles vaskerom.

Kjenner du til om innredningen/ombyggingen/bruksendringen er godkjent hos bygningsmyndighetene?

☐ Nei ☑ Ja

Kjenner du til om bruken av rommene i kjelleren er endret til rom for varig opphold?

☐ Nei ☑ Ja

Gjør rede for endringer som er gjort, hvem som gjorde de og når endringene ble gjort:

Bygget ble seksjonert om til 3 leiligheter i 2023.

Loft

Har boligen loft?

☐ Nei ☑ Ja

20. Kjenner du til om det er gjort endringer på loftet (isolert, innredet, pusset opp, ombygget, bruksendret osv.)?

☐ Nei ☑ Ja, kun av faglært ☐ Ja, både av faglært og ufaglært ☐ Ja, kun av ufaglært

Beskriv hva som er utført av faglært, og av hvem:

Isolert i 2011

Har du dokumenter fra de som utførte arbeidet som viser eller beskriver hva som ble utført, og av hvem?

☑ Nei ☐ Ja

Forklar:

Bedriften er konkurs

Kjenner du til om innredningen/ombyggingen/bruksendringen er godkjent hos bygningsmyndighetene?

☐ Nei ☑ Ja

Elektrisk Anlegg

21. Kjenner du til om det er feil ved det elektriske anlegget?

☑ Nei ☐ Ja

22. Kjenner du til om det har vært utført arbeider på el-anlegget?

☐ Nei ☑ Ja, kun av faglært ☐ Ja, både av faglært og ufaglært ☐ Ja, kun av ufaglært

Beskriv hva som er utført av faglært, og av hvem:

I 2022 har Sletten elektro byttet kontakter, brytere og spotter.

Har du dokumenter fra de som utførte arbeidet som viser eller beskriver hva som ble utført, og av hvem?

☑ Nei ☐ Ja

Forklar:

Sletten Elektro AS. Kan sikkert fremskaffes fra dem

23. Kjenner du til om det elektriske anlegget har vært undersøkt eller kontrollert av el-takstmann, el-installatør, eller det lokale el-tilsynet?

☑ Nei ☐ Ja

Installasjoner (klimaanlegg, ventilasjon osv.)

24. Kjenner du til om det er feil ved slike installasjoner

☑ Nei ☐ Ja

25. Kjenner du til om det har vært utført arbeider på slike installasjoner?

☑ Nei ☐ Ja, kun av faglært ☐ Ja, både av faglært og ufaglært ☐ Ja, kun av ufaglært

26. Kjenner du til om det har vært utført kontroll av slike installasjoner?

☑ Nei ☐ Ja

Oljetank

27. Kjenner du til om det er nedgravd oljetank på eiendommen?

☑ Nei ☐ Ja

28. Kjenner du til om det foreligger pålegg fra kommunen om å fjerne oljetanken?

☑ Nei ☐ Ja

29. Kjenner du til om kommunen har gitt dispensasjon til at oljetanken kan bli liggende? For eksempel ved at den tømmes/saneres eller fylles igjen?

☑ Nei ☐ Ja

Offentlige godkjenninger og utleiedel

30. Kjenner du til om det er innredet/bruksendret/bygget ut/lagt gulv/kledd vegger i andre deler av boligen?

☐ Nei ☑ Ja

Hvilke endringer er gjort?:

Loft og kjeller i 2023

Kjenner du til om innredningen/bruksendringen/utbyggingen godkjent hos bygningsmyndighetene?:

☐ Nei ☑ Ja

31. Kjenner du til andre endringer, som tilbygg, garasje, terrasse/balkong/veranda, bruksendring, fasadeendringer?

☑ Nei ☐ Ja

32. Selges boligen med utleiedel, leilighet, hybel, eller tilsvarende?

☑ Nei ☐ Ja

Radon

35. Er det foretatt radonmåling?

☑ Nei ☐ Ja

Garasje/Carport

Har boligen garasje eller carport?

☑ Nei ☐ Ja

Øvrige arbeider ved boligen (Skaderapporter, tilstandsvurderinger og arealmålinger)

38. Kjenner du til om det foreligger skaderapporter, tilstandsvurderinger eller målinger eller lignende om boligen, og hvor skaden og eventuell følgeskade, etter hva du vet, ikke er utbedret?

☑ Nei ☐ Ja

39. Kjenner du til om det foreligger brukstillatelser eller ferdigattester for boligen, eiendommen og utførte tiltak?

☐ Nei ☑ Ja

Beskrivelse:

Ja, godkjent seksjonering i 2023 av loft og kjeller

Planer og offentlige godkjenninger

40. . Kjenner du til om det er forslag eller vedtatte reguleringsplaner/andre planer, nabovarsler/byggegodkjenninger/byggeplaner eller andre offentlige vedtak som kan medføre endinger i bruken av eiendommen eller eiendommens omgivelser?

☑ Nei ☐ Ja

41. Kjenner du til om det er påbud/heftelser/krav/manglende tillatelser ved eiendommen?

☑ Nei ☐ Ja

42. Kjenner du til om det er forhold i nabolaget som medfører plager eller sjenanse som det kan være relevant for kjøper å vite om?

☑ Nei ☐ Ja

Andre relevante forhold

43. Kjenner du til om ufaglærte har utført arbeid på eiendommen som normalt bør utføres av faglærte, utover det som er nevnt tidligere (for eksempel murerarbeid, tømrerarbeid osv.)?

☑ Nei ☐ Ja

44. Kjenner du til andre forhold av betydning som kan være relevant for kjøper å vite om for eksempel flom, rasfare, skred, grunnforhold, tinglyste forhold, private avtaler og liknende?

☑ Nei ☐ Ja

Spørsmål for bolig i sameie/borrettslag/boligaksjeselskap

45. Kjenner du til om du har selvstendig vedlikeholdsansvar for fellesarealer slik som yttertak, drenering, loft, kjeller, balkong, veranda, terrasse, bod osv.?

☑ Nei ☐ Ja

46. Kjenner du til vedtak/forslag som kan medføre økte felleskostnader/fellesgjeld? For eksempel oppussing, vedlikehold eller nybygging?

☐ Nei ☑ Ja

Beskrivelse:

Tak og fasade må vurderes på sikt, men det er ingen hast pr dags dato.

47. Kjenner du til om det er sopp/råte/mugg i deler av eiendommen?

☑ Nei ☐ Ja

48. Kjenner du til om det er innsekter/skadedyr i eiendommen som skjeggkre, maur, biller, mus, rotter eller liknende?

☑ Nei ☐ Ja

49. Kjenner du til om sameiet/borettslaget/selskapet er involvert i tvister av noe slag?

☑ Nei ☐ Ja

50. Kjenner du til om det har vært utfordringer med å etablere bil-lader?

☑ Nei ☐ Ja

Tilleggskommentar

Øvrige kommentarer:

Bygget ble totalrenovert i 2011. Leiligheten har vært pusset opp overfladisk i 22/23 og vært utleid i alle år. Leiligheten ble seksjonert sammen med loft i 2023.

Jeg bekrefter at opplysningene er gitt etter beste skjønn. Jeg er kjent med at dersom jeg har gitt ufullstendige, uriktige eller misvisende opplysninger om eiendommen, vil forsikringsselskapet kunne søke hel eller delvis regress for sine utbetalinger eller redusere sitt ansvar helt eller delvis, jfr. vilkår for boligselgerforsikring punkt 7.1 og forsikringsavtaleloven kapittel 4.

Jeg er orientert om mitt mulige ansvar som selger etter avhendingsloven, eventuelt etter kjøpsloven (aksjeboliger), og om forsikringsgiver sitt boligselgerforsikringstilbud.

Jeg er klar over at avtale om forsikring er bindende. Jeg er også klar over at premietilbudet først kan påberopes når boligen er solgt (budaksept). Premietilbudet som er gitt av megler er bindende for forsikringsgiver i 6 – seks – måneder fra oppdragsinngåelse med megler.

Etter dette vil premien og forsikringsvilkårene kunne justeres. Når premietilbudet ikke lenger er bindende for forsikringsselskapet må egenerklæringsskjemaet signeres på nytt og eventuelle endringer påføres. Det vil da være forsikringspremien og forsikringsvilkårene på ny signeringsdato som legges til grunn.

Det kan ikke tegnes boligselgerforsikring ved følgende salg:

1. mellom ektefeller eller slektninger i rett oppstigende eller nedstigenede linje, søsken, eller
2. mellom personer som bor eller har bodd på boligeiendommen og/eller
3. når salget skjer som ledd i sikredes næringsvirksomhet/er en næringseiendom
4. etter at boligeiendommen er lagt ut for salg.
5. ved salg av helårs- og fritidsbolig er det krav til at det foreligger tilstandsrapport i henhold til Forskrift til avhendingslova (tryggere bolighandel).

Forsikringsselskapet kan ved skriftlig samtykke akseptere tegning av forsikring også i ovennevnte tilfeller. Dersom forsikringsselskapet ikke har gitt skriftlig samtykke, kan erstatningen bortfalle. Ved oppgjørsoppdrag trer forsikringen i kraft når kontrakten er signert av begge parter, begrenset til siste 12 måneder før overtakelse. Forøvrig oppfordrer selger potensielle kjøpere til å undersøke eiendommen grundig, jf avhendigsloven § 3-10 og kjøpsloven § 20 (aksjeboliger). Gyldig forsikring forutsetter at det for helårs- og fritidsbolig foreligger tilstandsrapport som er i henhold til Forskrift til avhendingslova (tryggere bolighandel)

☑ Jeg ønsker boligselgerforsikring, og bekrefter å ha mottatt og lest forsikringsvilkårene og informasjonsbrosjyre til selger i forbindelse med kjøp av boligselgerforsikring. Forsikringen trer i kraft på det tidspunkt det foreligger en budaksept mellom partene, begrenset til tolv måneder før overtakelse. Ved oppgjørsoppdrag trer forsikringen i kraft når kontrakten er signert av begge parter, begrenset til siste 12 måneder før overtakelse. Jeg bekrefter med dette at eiendommen ikke er en næringseiendom, at den ikke selges som ledd i næringsvirksomhet eller mellom ektefeller i rett oppstigende eller nedstigende linje, søsken, eller mellom personer som bor eller har bodd på boligeiendommen. Gyldig forsikring forutsetter at det foreligger tilstandsrapport som er i henhold til Forskrift til avhendingslova (tryggere bolighandel). Forsikringen er ugyldig dersom den tegnes i strid med forsikringsvilkårene. Jeg er oppmerksom på at eiendomsmegler ikke har fullmakt til å gjøre unntak fra ovennevnte begrensninger. Jeg er oppmerksom på at 8 % av totalt forsikringspremie er honorar til Söderberg & Partners.

☐ Jeg ønsker ikke å tegne boligselgerforsikring.

☐ Jeg har ikke mulighet til å tegne boligselgerforsikring i hht. vilkårene.

Dato 23.03.2026

Signert av *Joar Dyrstad Sognefest*

Initialer selger:
J S

Initialer kjøper (ved oppgjørsoppdrag):

Nabolagsprofil

Bøhmergaten 6 - Nabolaget Ny-Krohnborg - vurdert av 98 lokalkjente

Nabolaget spesielt anbefalt for

- Studenter
- Enslige
- Godt voksne

Offentlig transport

Michael Krohns gate Linje 13, 20, 85	3 min 0.3 km
Danmarks plass Linje 1	9 min 0.8 km
Danmarks plass Buss, trikk	10 min 0.8 km
Bergen busstasjon Buss, tog, trikk	20 min 1.6 km
Jernbanestasjonen i Bergen Linje F4, L4, R40	25 min 2 km

Skoler

Ny Krohnborg skole (1-10 kl.) 394 elever, 21 klasser	8 min 0.7 km
Møllebakken skole (1-10 kl.) 75 elever, 7 klasser	14 min 1 km
Møhlenpris skole (1-7 kl.) 296 elever, 20 klasser	14 min 1.1 km
Gimle Oppveksttun (8-10 kl.) 581 elever, 44 klasser	22 min 1.9 km
NTG-U Bergen (8-10 kl.) 129 elever, 8 klasser	7 min 2.7 km
Årstad videregående skole 1400 elever, 100 klasser	10 min 0.8 km
St. Paul gymnas 270 elever	14 min 1 km

Opplevd trygghet

Trygt 63/100


Kvalitet på skolene

Bra 61/100

Naboskapet

Høflige 48/100

Aldersfordeling

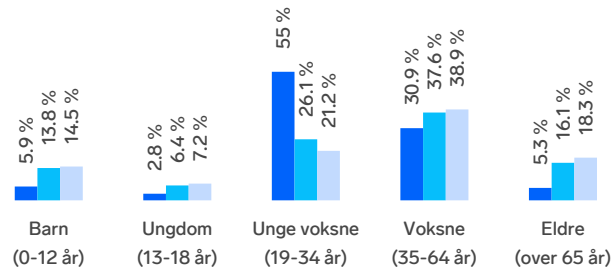

Område	Personer	Husholdninger
Ny-Krohnborg	841	632
Bergen	265 933	136 695
Norge	5 425 412	2 654 586

Barnehager

Søre Skogvei barnehage (1-5 år) 49 barn	5 min 0.3 km
Solheimslien barnehage (0-5 år) 72 barn	7 min 0.5 km
Damsgårdssundet barnehage (1-3 år) 7 barn	6 min 0.5 km

Dagligvare

Kiwi Bøhmergaten PostNord	5 min 0.4 km
Rema 1000 Viken PostNord	6 min 0.4 km

FINN

Innholdet i nabolagsprofilen er hentet fra ulike datakilder, og feil eller mangler kan forekomme. Vurderinger og sitater er innhentet på web og gir uttrykk for hvordan naboene vurderer nabolaget. FINN.no AS kan ikke holdes ansvarlig for feil/mangler i profilen. Copyright © Finn.no AS 2026

Primære transportmidler

1. Bybane
2. Gående
3. Egen bil

Turmulighetene
Nærhet til skog og mark 95/100


Kollektivtilbud
Veldig bra 84/100

Shoppingutvalg
Bra 73/100

Sport

Solheimslien ballplass kunstgress Ballspill	4 min 0.3 km
Ny Krohnborg skole Aktivitetshall	8 min 0.6 km
Sporty Bergen	7 min
NEXT Danmarksplass	7 min

Boligmasse

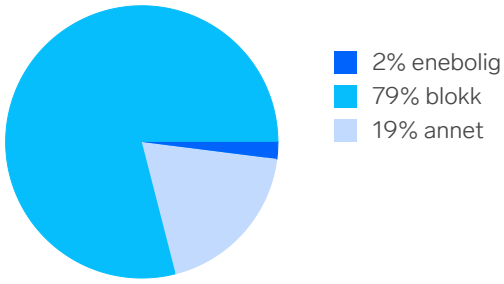


«Sentralt, urbant. En mulighet til å bo nært byen»

Sitat fra en lokalkjent


Varer/Tjenester

Bergen Storsenter	23 min
Vitusapotek Bien Bergen	7 min

Aldersfordeling barn (0-18 år)

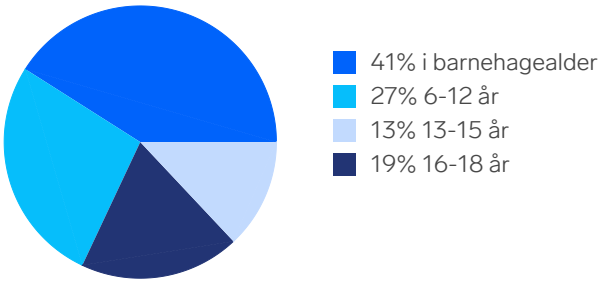

Familiesammensetning

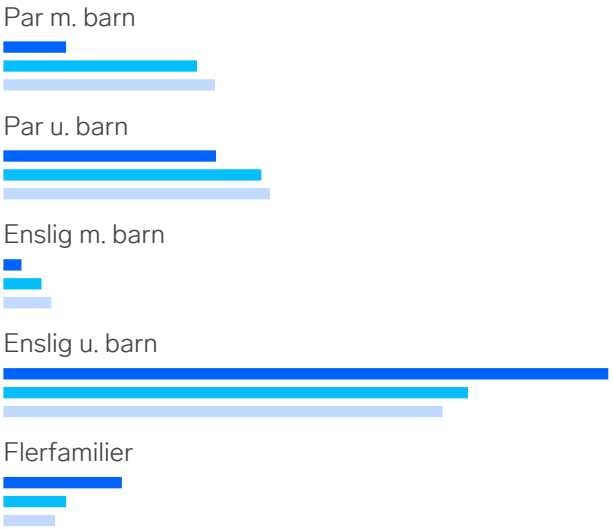


Sivilstand

		Norge
Gift	16%	33%
Ikke gift	77%	54%
Separert	6%	9%
Enke/Enkemann	1%	4%

FINN

Innholdet i nabolagsprofilen er hentet fra ulike datakilder, og feil eller mangler kan forekomme. Vurderinger og sitater er innhentet på web og gir uttrykk for hvordan naboene vurderer nabolaget. FINN.no AS kan ikke holdes ansvarlig for feil/mangler i profilen. Copyright © Finn.no AS 2026



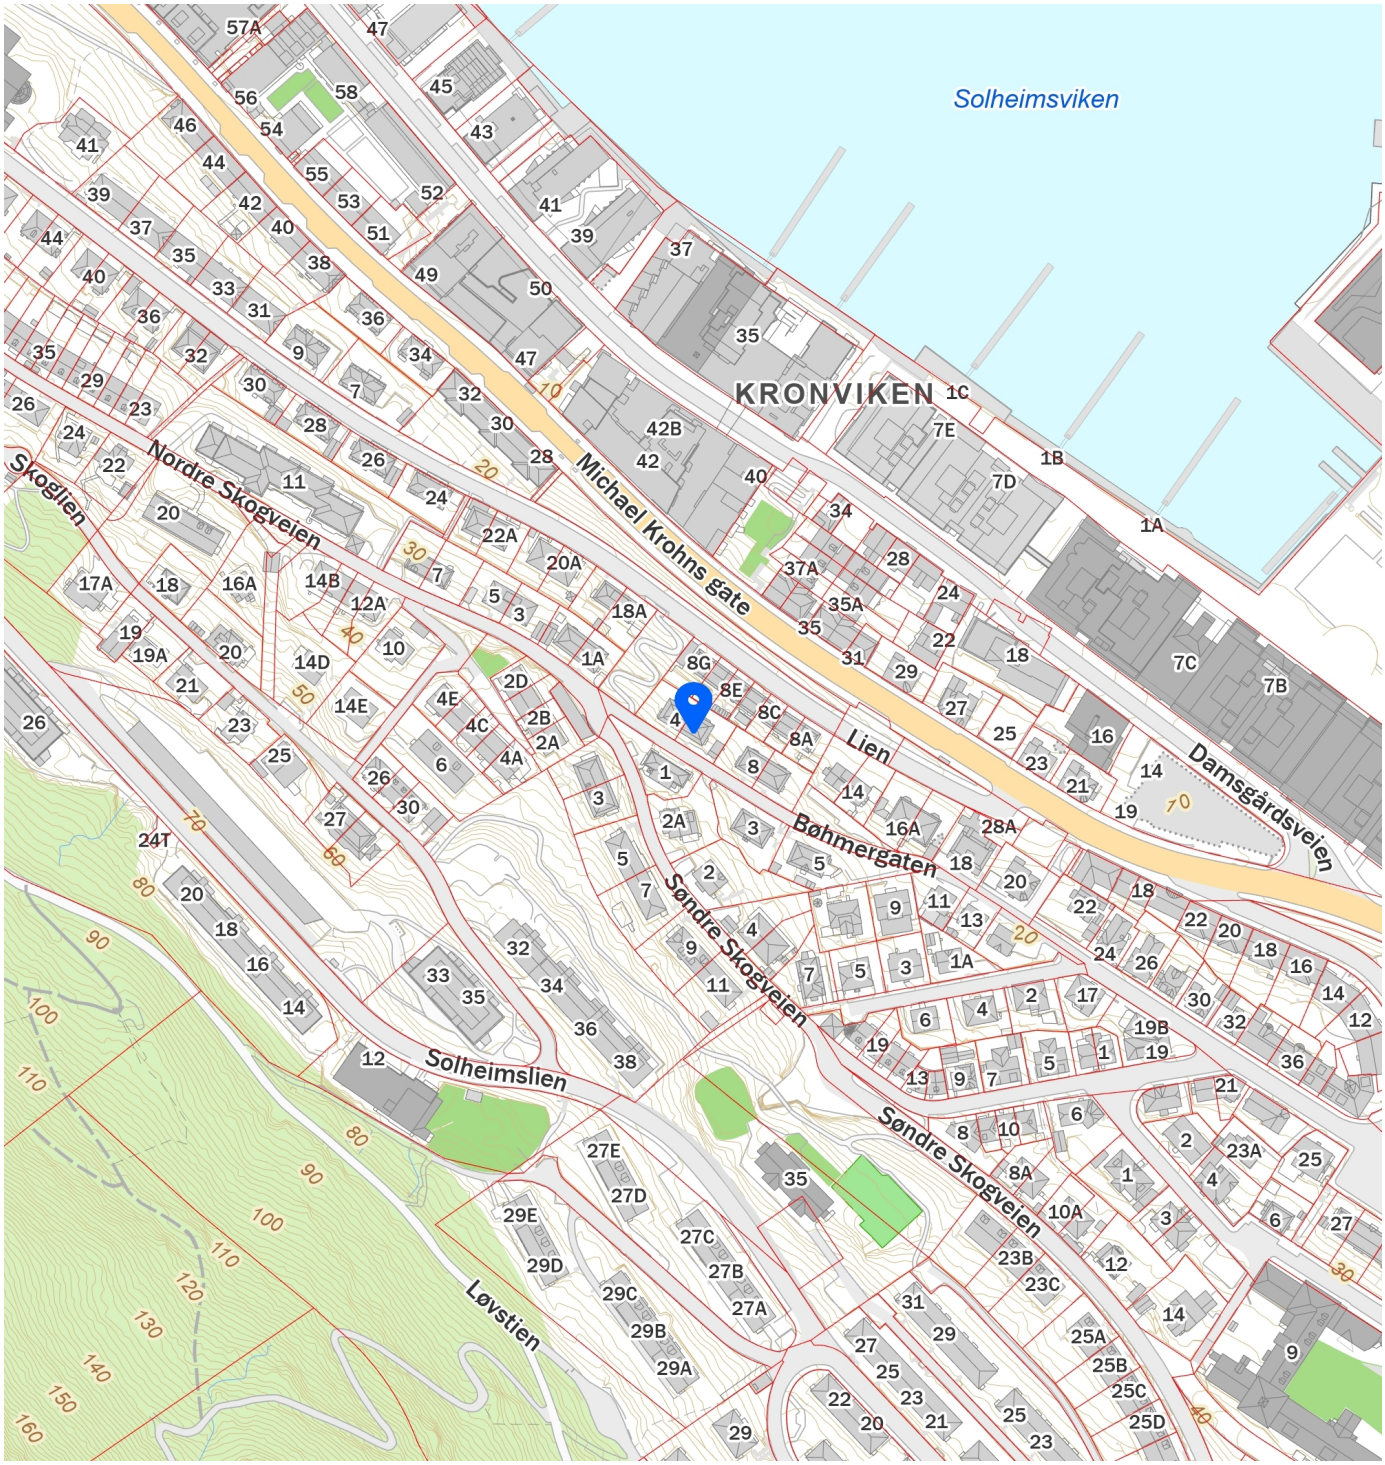

FINN Innholdet i nabolagsprofilen er hentet fra ulike datakilder, og feil eller mangler kan forekomme. Vurderinger og sitater er innhentet på web og gir uttrykk for hvordan naboene vurderer nabolaget. FINN.no AS kan ikke holdes ansvarlig for feil/mangler i profilen. Copyright © Finn.no AS 2026

BERGEN KOMMUNE

PLANINFORMASJON

Byrådsavdeling for klima, miljø og byutvikling

Plan- og bygningsetaten

Planinformasjon for gnr/bnr 158/189/0/0
Utlistet 15. april 2024

Om rapporten

Opplysningene er fremkommet etter en teknisk analyse av kartdataene der eiendommens utstrekning er sammenholdt med ulike arealplaners utstrekning (omkretser). Følgende plannivåer er testet:

- *Gjeldende kommuneplans arealdel inkl. kommunedelplaner og kommunedelplaner under arbeid*
- *Reguleringsplaner i vertikalnivå 'under grunnen', 'på grunnen', 'over grunnen' og 'på bunnen'*
- *Reguleringsplaner under arbeid*

I den grad vektoriserte (geometriske) arealformålsflater, hensynsoner, båndleggingerog restriksjoner eksisterer blant kartdataene er også disse testet og kvantifisert på eiendommen.

I tillegg til overnevnte testes eiendommens beliggenhet i forhold til noen aktuelle planrelaterte temaer som område for midlertidig tiltaksforbud og ulike typer støysoner. Videre testes også forekomster av gjeldende planer og planer under arbeid, samt godkjente tiltak (byggesaker) som ligger nærmere enn 100 meter fra eiendommens yttergrenser.

Mer informasjon om angitte planer som berører eiendommen kan hentes i Bergen kommunes digitale planregister.

Informasjon om plan- og byggesaker knyttet til eiendommen er tilgjengelig i kommunens nettbaserte saksinnsynsløsning.

For øvrig er det lagt hyperkoblinger på arealplan-id'er (plannumre) og saksnumre for med dette kunne foreta direkteoppslag i nevnte informasjonssystemer.

Forklaring plantype

20 - Kommuneplanens arealdel
21 - Kommunedelplan
22 - Mindre endring av kommune(del)plan
30 - Eldre reguleringsplan
31 - Mindre reguleringsendring
32 - Bebyggelsesplan iht. reguleringsplan (PBL 1985)
33 - Bebyggelsesplan iht. kommuneplanens arealdel (PBL 1985)
34 - Områderegulering
35 - Detaljregulering

Forklaring planstatus

0 - Kun opprettet sak (foreløpig ikke annonsert)
1 - Planlegging igangsatt
2 - Planforslag
3 - Endelig vedtatt arealplan
4 - Opphevet
5 - Utgått/erstattet
6 - Vedtatt plan med utsatt rettsvirkning
8 - Overstyrt
9 - Avvist
10 - Uaktuell/trukket

Påliteligheten av analyseresultatene henger nøye sammen med eiendommens oppmålingskvalitet. Av denne grunn er utvalgt matrikkelinformasjon om eiendommen oppgitt innledningsvis. Legg her spesielt merke til *arealkvalitet* og eventuelle *arealmerknader* knyttet til eiendomsteig(ene). Mer informasjon om eiendommen i Kartverkets innsynsløsning Se eiendom.

I tilfelle matrikkelenheten er part i et jordsameie (brukssameie) med andre matrikkelenheter eller matrikkelenheten har felles teig med annen matrikkelenhet, inngår arealet av felles teig(er) i analysen. Dersom matrikkelenheten er registrert som eier av del av annen matrikkelenhet (ikke jordsameie/brukssameie), inngår imidlertid ikke arealet av teig(er) til det registrerte realsameiet i beregningen.

Eiendommens teiger beskrevet i Matrikkelen

Teigid	Type	Snr	Hovedteig	Beregnet areal	Arealkvalitet	Arealmerknad	Inngår i rapporten
260721193	Grunneiendom	0	Ja	287,3 m²	Sikker	-	Ja

Dekningsgrad refereres her til prosentvis geometrisk dekning av eiendommen. I enkelte tilfeller vil også arealplaner som kun tangerer eiendommen vises i utlistingen.

Reguleringsplaner på grunnen

PlanID	Plantype	Plannavn	Status	Ikrafttrådt	Saksnr	Dekningsgrad

PlanID	Plantype	Plannavn	Status	Ikrafttrådt	Saksnr	Dekningsgrad
120000	30	ÅRSTAD. VESTRE ÅRSTAD OG UREN - KRONVIKEN - SOLHEIMSVIKEN	3 - Endelig vedtatt arealplan	04.08.1936	199938320	100,0 %

Planendringer relatert/muligens relatert aktuell eiendom

Ingen planendringer er markert innenfor - eller i umiddelbar nærhet til den aktuelle eiendommen. Sjekk likevel kartet og planarkivsystem for punktrepresenterte planendringer.

Kommuneplan

PlanID	Plannavn	Ikrafttrådt	Dekningsgrad
65270000	KOMMUNEPLANENS AREALDEL 2018	19.06.2019	100,0 %

Arealformål i kommuneplanen

PlanID	Arealstatus	Arealformål	Beskrivele	Områdenavn	Dekningsgrad
65270000	1 - Nåværende	1130 - Sentrumsformål	Byfortettingssone	BY2	100,0 %

Hensynssoner Angitt hensyn - kulturmiljø i kommuneplanen

PlanID	Hensynssonetype	Hensynssonenavn	Beskrivele	Dekningsgrad
65270000	KpAngittHensynSone	H570_3	Solheim	100,0 %

Hensynssoner Faresone i kommuneplanen

PlanID	Hensynssonetype	Hensynssonenavn	Beskrivele	Dekningsgrad
65270000	KpFareSone	H390_2	Luftkvalitet - gul sone	100,0 %

Hensynssoner Gul støy i kommuneplanen

PlanID	Hensynssonetype	Hensynssonenavn	Beskrivele	Dekningsgrad
65270000	KpStøySone	H220_3	Vei støy - gul sone	69,2 %

Temakart blågrønne strukturer

Temakart sammenhengende blågrønne strukturer

Kommunedelplan(er)

PlanID	Plannavn	Status	Ikrafttrådt	Dekningsgrad
17330000	ÅRSTAD. KDP PUDDEFJORDEN-DAMSGÅRDSUNDET	3 - Endelig vedtatt arealplan	31.05.2010	100,0 %

Arealformål i kommunedelplan

PlanID	Arealstatus	Arealformål	Dekningsgrad
17330000	1 - Nåværende	110 - Boligområder	100,0 %
17330000	1 - Nåværende	610 - Veiareal	< 0,1 % (0,0 m²)

Planer i nærheten av eiendommen

PlanID	Plantype	Plannavn	Planstatus	Saksnr
10190000	30	ÅRSTAD. NORDRE SKOGVEIEN 20 X	3	-
10020000	30	ÅRSTAD. BLEKENBERG GYLDENPRIS, BEPLANTET AREAL MELLOM	3	-
66400000	35	ÅRSTAD. GNR 158 BNR 49 MFL., KROHNEN, DAMSGÅRDSVEIEN	3	201907558
10980100	30	ÅRSTAD. LØVSTAKKENS NORDSKRÅNING, ENDRET REGULERINGSPLAN	3	-
15690000	30	ÅRSTAD. GNR 158 BNR 17 MFL., SOLHEIMSVIKEN NÆRINGSPARK	3	199614670
60920000	30	ÅRSTAD/BERGENHUS. GNR 158 BNR 74 MFL., DAMSGÅRDSSUNDET SØR	3	200901451

Godkjente tiltak i nærheten av eiendommen

Eiendom	Bygningsnr	Endring	Bygningstype	Status	Dato	Saksnr
158/187	139213580-1	Ombygging	Store sammenb. boligbygg på 3 og 4 etg.	Igangsettingstillatelse	14.03.2024	202411381
158/56	13913021-1	Ombygging	Andre småhus m/3 boliger el fl	Rammetillatelse	22.03.2024	202318110
158/59	300522010	-	Stort frittliggende boligbygg på 3 og 4 etg.	Igangsettingstillatelse	21.09.2018	201316917

Andre opplysninger

Eiendommen er berørt av Eviny Termo AS sitt konsesjonsområde for fjernvarmeanlegg.

Hele eller deler av eiendommen antas å være berørt av støy fra veitrafikk over grenseverdier gitt av statlige myndigheter og i kommuneplanens bestemmelser. Antakelsen er basert på overordnede støyberegninger. Dette vil kunne få betydning for behandlingen av plan- og byggesaker som omfatter den aktuelle eiendommen, blant annet medføre utredningsplikt for tiltakshaver/forslagstiller og eventuelt krav om avbøtende tiltak.

Skrevet ut 15. april 2024

BERGEN KOMMUNE

Planinformasjon

Opplysningene er gitt etter de dokumenter som finnes i vårt arkiv med direkte betydning for eiendommen og gir ingen garanti med hensyn til fremtidige planer.
Denne informasjonen ikke er uttømmende, og at det gjøres oppmerksom på at det kan være feil i datagrunnlaget.
Noen plankart har også en dårlig oppløsning og er av eldre kvalitet og inneholder heller ikke tegnforklaring til fargebruken. For å unngå feiltolkning bør det for nærmere oppklaring tas kontakt med seksjon for arealinformasjon ved Plan- og bygningsetaten.

Plannivåene
De etterfølgende plannivåene vedtas av Bergen bystyre, kun reguleringsplan gir rettsvirkning til ekspropriasjon, med virkning i 10 år regnet fra kunngjøring av bystyrets vedtak.

Kommuneplan
Kommuneplanens areadel er et virkemiddel for å sikre at arealbruken i kommunen bidrar til å nå de mål som blir vedtatt for kommunens utvikling. Arealdelen brukes for å vise områder der kommunen ønsker en spesiell planinnsats på kommunedelplan- og detaljplannivå, og til å illustrere arealer som er viktige å forvalte på bestemte måter.
Arealdelen inngår i kommuneplanens langsiktige del. Den skal ta utgangspunkt i kommuneplanens overordnede retningslinjer for den fysiske, økonomiske, sosiale og kulturelle utviklingen i kommunen. Arealdelen skal samtidig legges til grunn for og sikre gjennomføringen av de nasjonale og regionale retningslinjene for arealpolitikken.
Kommuneplanens arealdel er rettslige bindende for alle arbeid og tiltak som omfattes av Plan- og bygningsloven. Det betyr at grunneiere, rettighetshavere og myndighetene er juridisk bundet av planen. Kommuneplanen skal opp til kommunestyret til vurdering i gjennomsnitt hvert fjerde år.
Kommuneplanens arealdel 2018 - 2030, KPA 2018. Arealplan-ID 65270000 ble vedtatt i Bergen bystyre onsdag 19.juni 2019.
Les mer her:
https://www.bergen.kommune.no/politikk/bystyret/bystyret-2015-2019/7014/7018/article-162001

Kommunedelplan
Kommunedelplanene er en del av kommuneplanens arealdel, men kan for eksempel være en mer detaljert utdyping for et geografisk område som tettsted, kystsonen eller et bestemt tema med tilhørende kartdel med bestemmelser. En kommunedelplans arealdel har formelt samme innhold, behandlingsform og rettsvirkning som en kommuneplan.
I likhet med arealdelen for hele kommunen består den geografiske kommunedelplanen av kart og bestemmelser med tilhørende planbeskrivelse.

Reguleringsplan
Hensikten med reguleringsplan, er å fastsette mer i detalj hvordan grunnen innenfor planens begrensningslinje skal nyttes eller vernes. Reguleringsplan er også i mange tilfeller nødvendig rettsgrunnlag for gjennomføring av tiltak og utbygging, herunder ved eventuell ekspropriasjon.
Reguleringsplan består av ett eller flere kart med eventuelle tilhørende bestemmelser. Planen kan inneholde ett eller flere hoved- og/eller underformål, hver for seg eller i kombinasjon, eventuelt i rekkefølge.
Planen gjelder på ubestemt tid inntil den blir endret eller opphevet. Imidlertid kan ny arealdel til kommuneplan sette rettsvirkningene av reguleringsplanen helt eller delvis til side. En reguleringsplan vil virke fremover i tid slik at den bare fanger opp nye tiltak og ny/endret bruk av arealer.

BERGEN KOMMUNE


Reguleringsplan på grunnen - oversikt

N

Byrådsavdeling for klima, miljø og byutvikling
Plan- og bygningsetaten
Målestokk: 1:1000 Gnr/Bnr/Fnr: 158/189/0/0
Dato: 15.04.2024 Adresse: Bøhmergaten 6

Dette kartet gir en oversikt over planområdene til de reguleringsplanene som berører eiendommen på grunnen. Mer detaljert informasjon om den enkelte plan finner du på de neste sidene i denne rapporten. Kartene viser status ved produksjonsdato. For fullstendig, og oppdatert, oversikt over gjeldene plansituasjon søk på eiendommen i vårt planregister https://www.arealplaner.no/bergen4601

Følgende reguleringsplaner på grunnen berører eiendommen:
120000

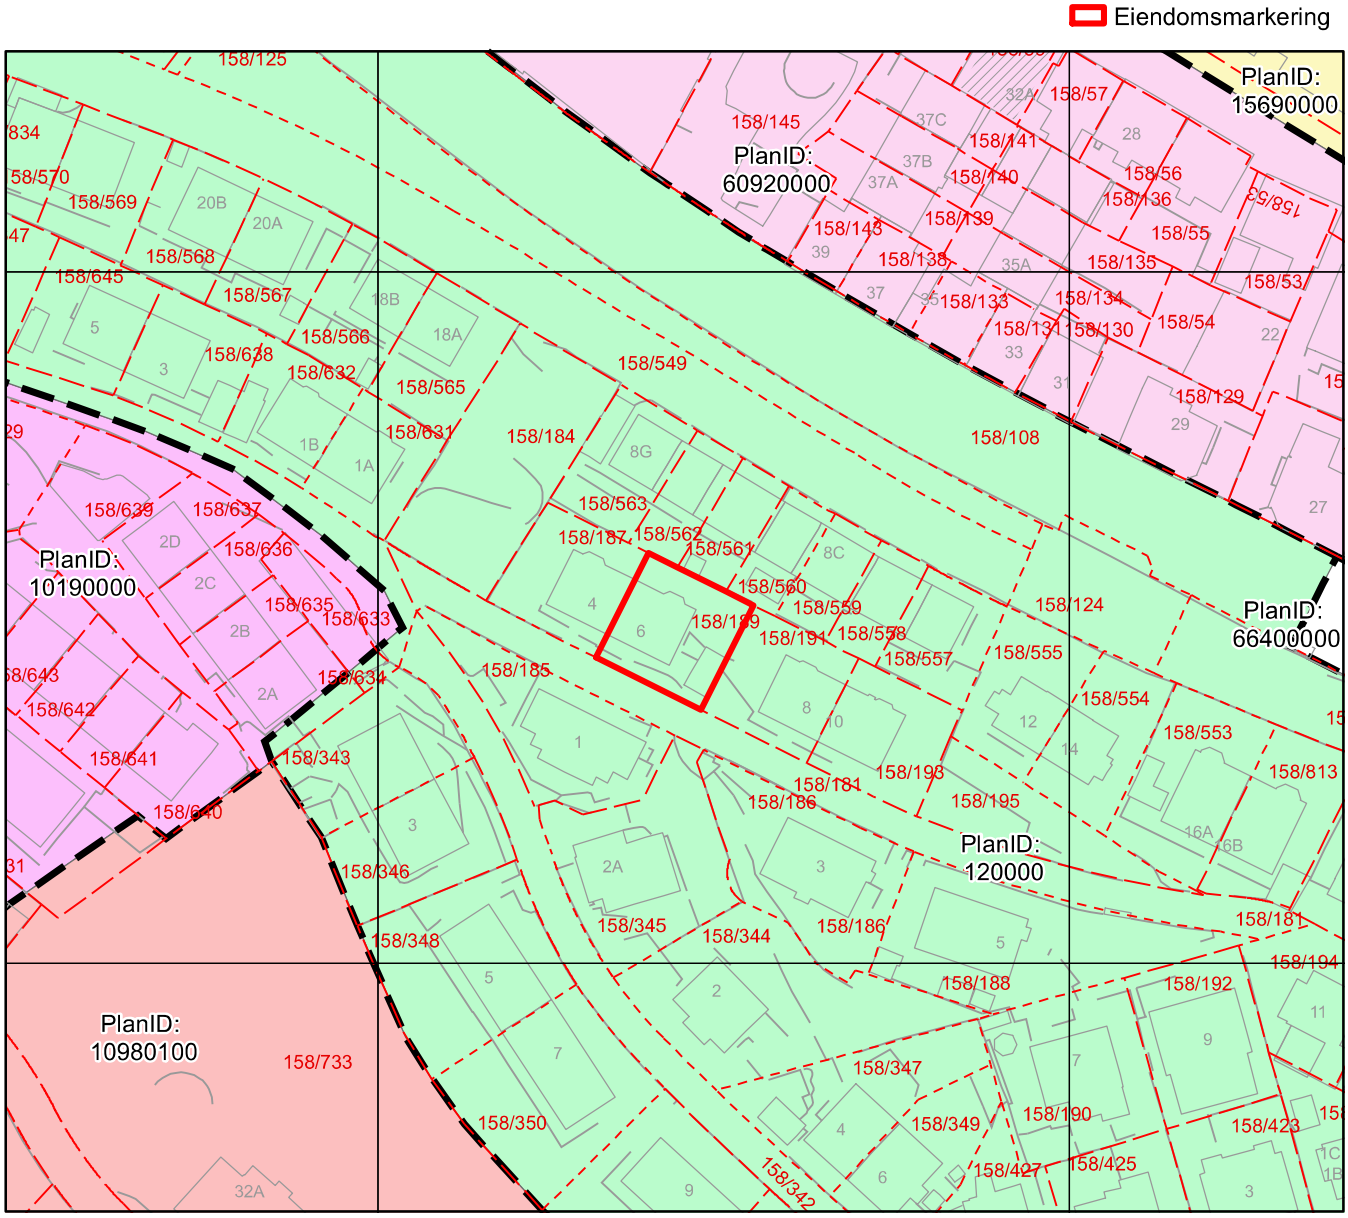

BERGEN KOMMUNE


Reguleringsplan på grunnen

Arealplan-ID: 120000
Byrådsavdeling for klima, miljø og byutvikling
Plan- og bygningsetaten
Målestokk: 1:1000 Gnr/Bnr/Fnr: 158/189/0/0
Dato: 15.04.2024 Adresse: Bøhmergaten 6

N

For fullstendig oversikt over gjeldende plansituasjon, se https://www.arealplaner.no/bergen4601

Eiendomsmarkering

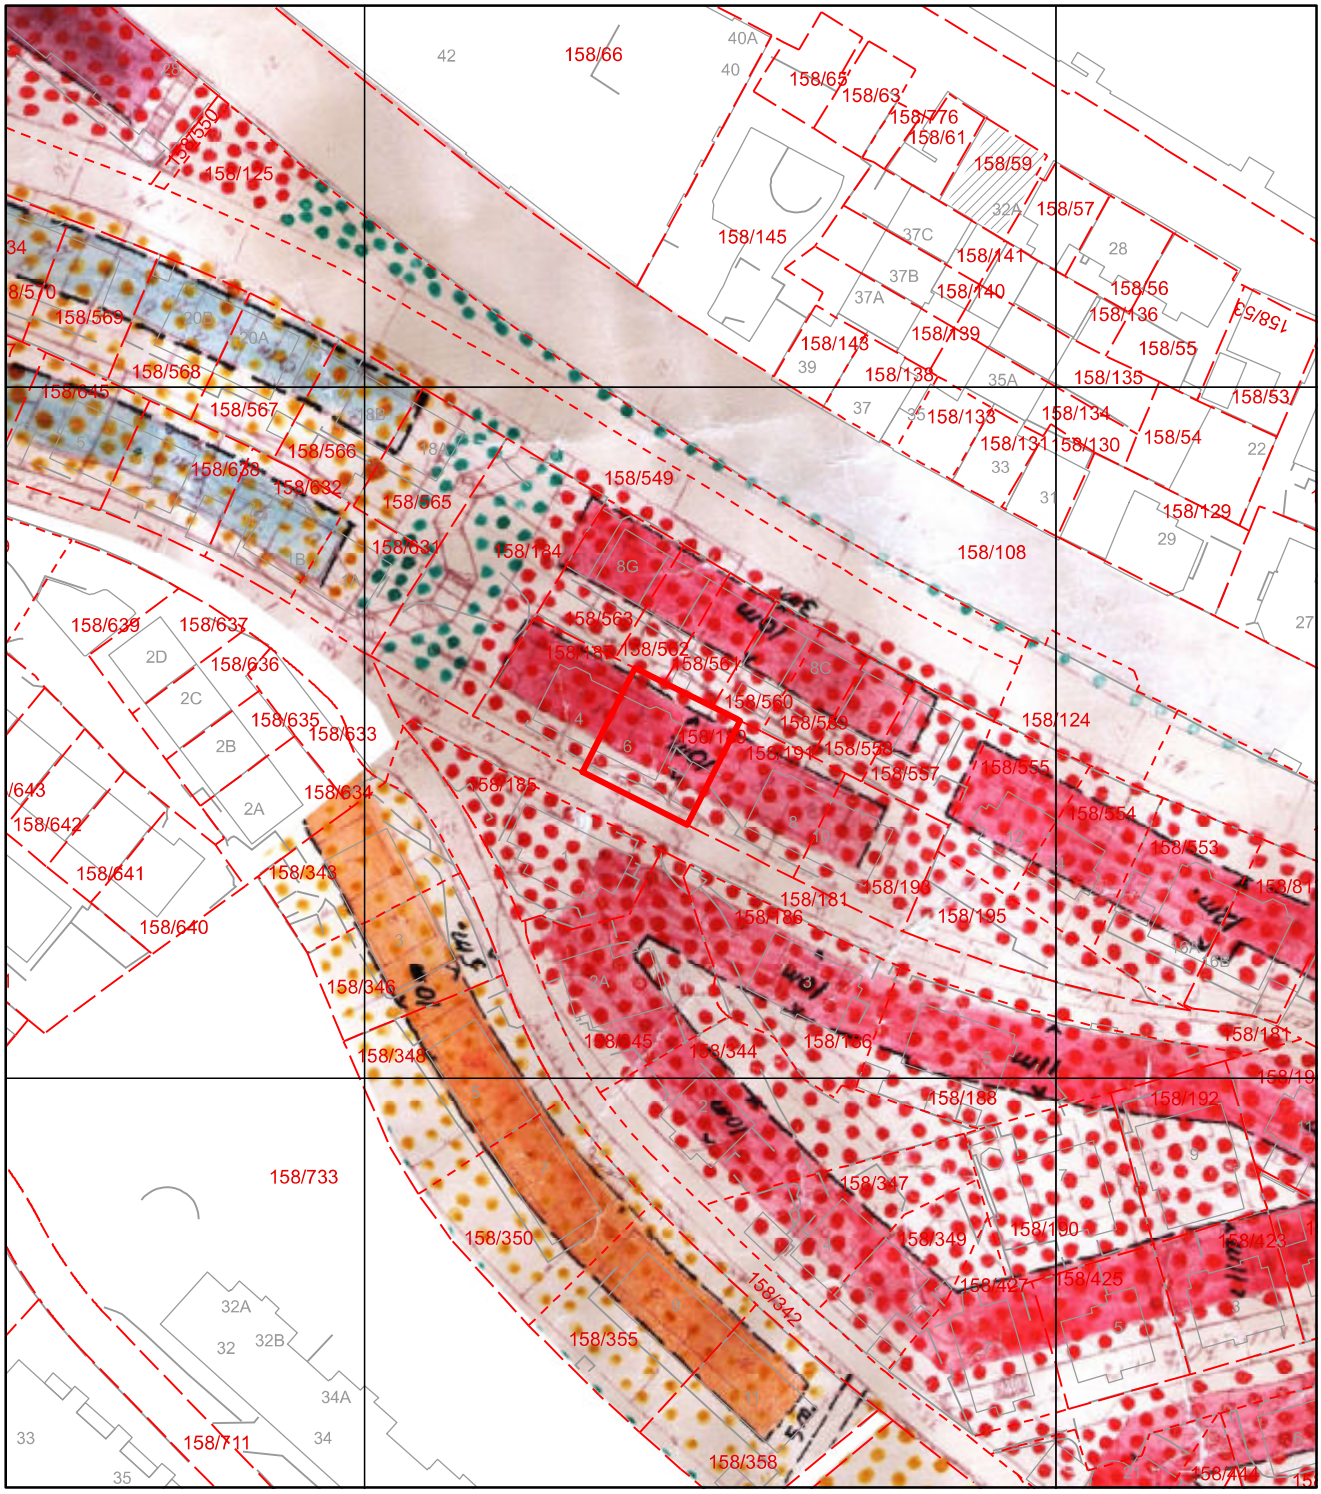

FORSLAG TIL BEBYGGELSESPLAN FOR VESTRE AARSTAD.
STRØKET UREN-KRONVIKEN - SOLHEIMSVIKEN. 1:1000 M.

Byggningsschefen i Bergen den !
Sign. Sverre Me

TEGNFORKLARING.

MURTVANGSSTRÖK.

INDUSTRI OG LAGERHUSSTRÖK MED BEBYGGELSE LANGS GATENE I 3 ELLER 4 ETAGERS HÖIDE, INNTIL 14,5 m BYGNINGSHÖIDE.

INDUSTRISTRÖK MED 3 ETAGERS BEBYGGELSE INNTIL 10,5 m BYGNINGSHÖIDE.

BOLIGSTRÖK MED 3 ELLER 4 ETAGERS BEBYGGELSE INNTIL 14,5 m BYGNINGSHÖIDE.

BOLIGSTRÖK MED 3 ETAGERS BEBYGGELSE INNTIL 10,5 m BYGNINGSHÖIDE.

AREALER RESERVERT OFF. FORM[illegible].

BOLIGSTRÖK MED 2 ETAGERS BEBYGGELSE INNTIL 7m BYGNINGSHÖIDE.

STRØK FOR AAPE[illegible] BEBYGGELSE HVOR DER KAN OPFØRES BYGNINGER AV TRE.

REKKEHUS, MINDST 3 HUS I REKKEN OG I 2 ETA[illegible]ERS HÖIDE.

DOBBELHUS I 2 ETAGERS HÖIDE.

FRITTLIGG[illegible]NDE HUS OG DOBBELHUS. BEBYGGELSEN SKAL FÖLGE DEN ANGI[illegible]E YTRE BYGGELINJE. I DETTE STRØK SKAL DET DOG PAA DEST[illegible]EGNED STED VÆRE TILLATT AT OPFØRE REKKEHUS PAA 3 HUS OG DEROVER[illegible] TILLATELSEN GIVES AV BYPLANRAADET. (VEDTEKT FOR AAPEN BEBYGGELSE § 4.)

FRITTLIGG[illegible]DE-DOBBEL OG REKKEHUS HVIS PLACERING OG ADKOMSTFORHOLD I HVERT E[illegible]ELT TILFELDE BESTEMMES AV BYPLANRAADET.


NATURPARK

REGULERINGER.

1. FORANDRING AV VIKENS GATES NORDRE DEL. INNTEGNET OVERENST. MED VEIVESENETS PLAN [illegible] 13/5-1932 (1:200 m)
2. FORANDRING AV SKRIVERGATENS SØNDRE DEL INNT. OVERENST. MED VEIVESENETS PLA[illegible] 13/5-1932 (1:1000 m)
3. AVRUNDING EFTER EN RADIUS AV 5 M. AV GATEHJØRNER I STRØKET SYGNARGATEN - VIKE[illegible] GATE. INNTEGNET OVERENSTEMMENDE MED VEIVESENETS PLAN AV 13/5-1932 (1:1000 m)
4. REGULERING AV GARVERGATEN (FORANDRING) SAMT PASSAGE MELLEM SOLHEIMSGT. OG [illegible]KRIVERGATEN.
5. REGULERING AV PASSAGER MELLEM DAMSGAARDSVEIEN OG MICHAEL KROHNS G[illegible]E.
6. FORANDRING AV MICHAEL KROHNS GATES VESTRE REGULERINGSLINJE MELLEM VIKENS GT. [illegible] BJØRKBAKKEN.

——— DE NYE REGULERINGSLINJER.
– – – – – DE NYE BYGGELINJER.

7. LØBERGSVEIEN UTVIDES TIL 12,5 m MELLEM SYGNARGATEN OG BØHMERGATEN.
8. PASSAGE MELLEM LIEN OG NORDRE SKOGVEI.

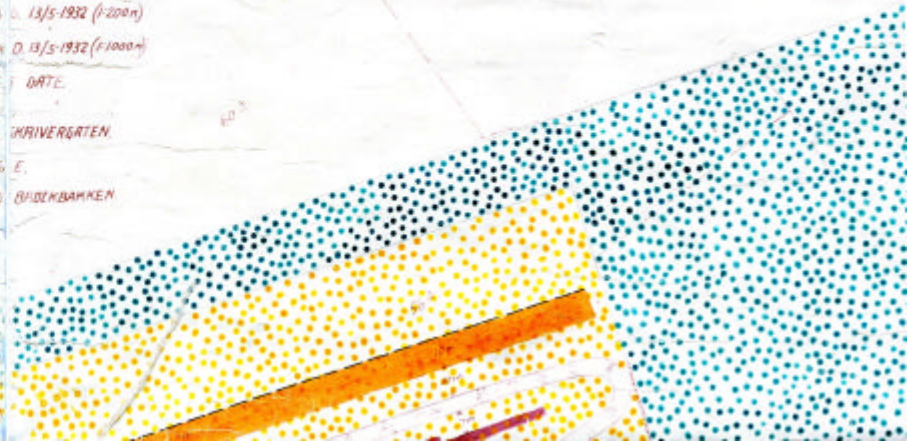

BERGEN KOMMUNE

Kommuneplanens arealdel


Byrådsavdeling for klima, miljø og byutvikling
Plan- og bygningsetaten
Målestokk: 1:1000
Dato: 15.04.2024

Arealplan-ID: 65270000
Gnr/Bnr/Fnr: 158/189/0/0
Adresse: Bøhmergaten 6

N

For fullstendig oversikt over gjeldende plansituasjon, se https://www.arealplaner.no/bergen4601

Eiendomsmarkering (1)

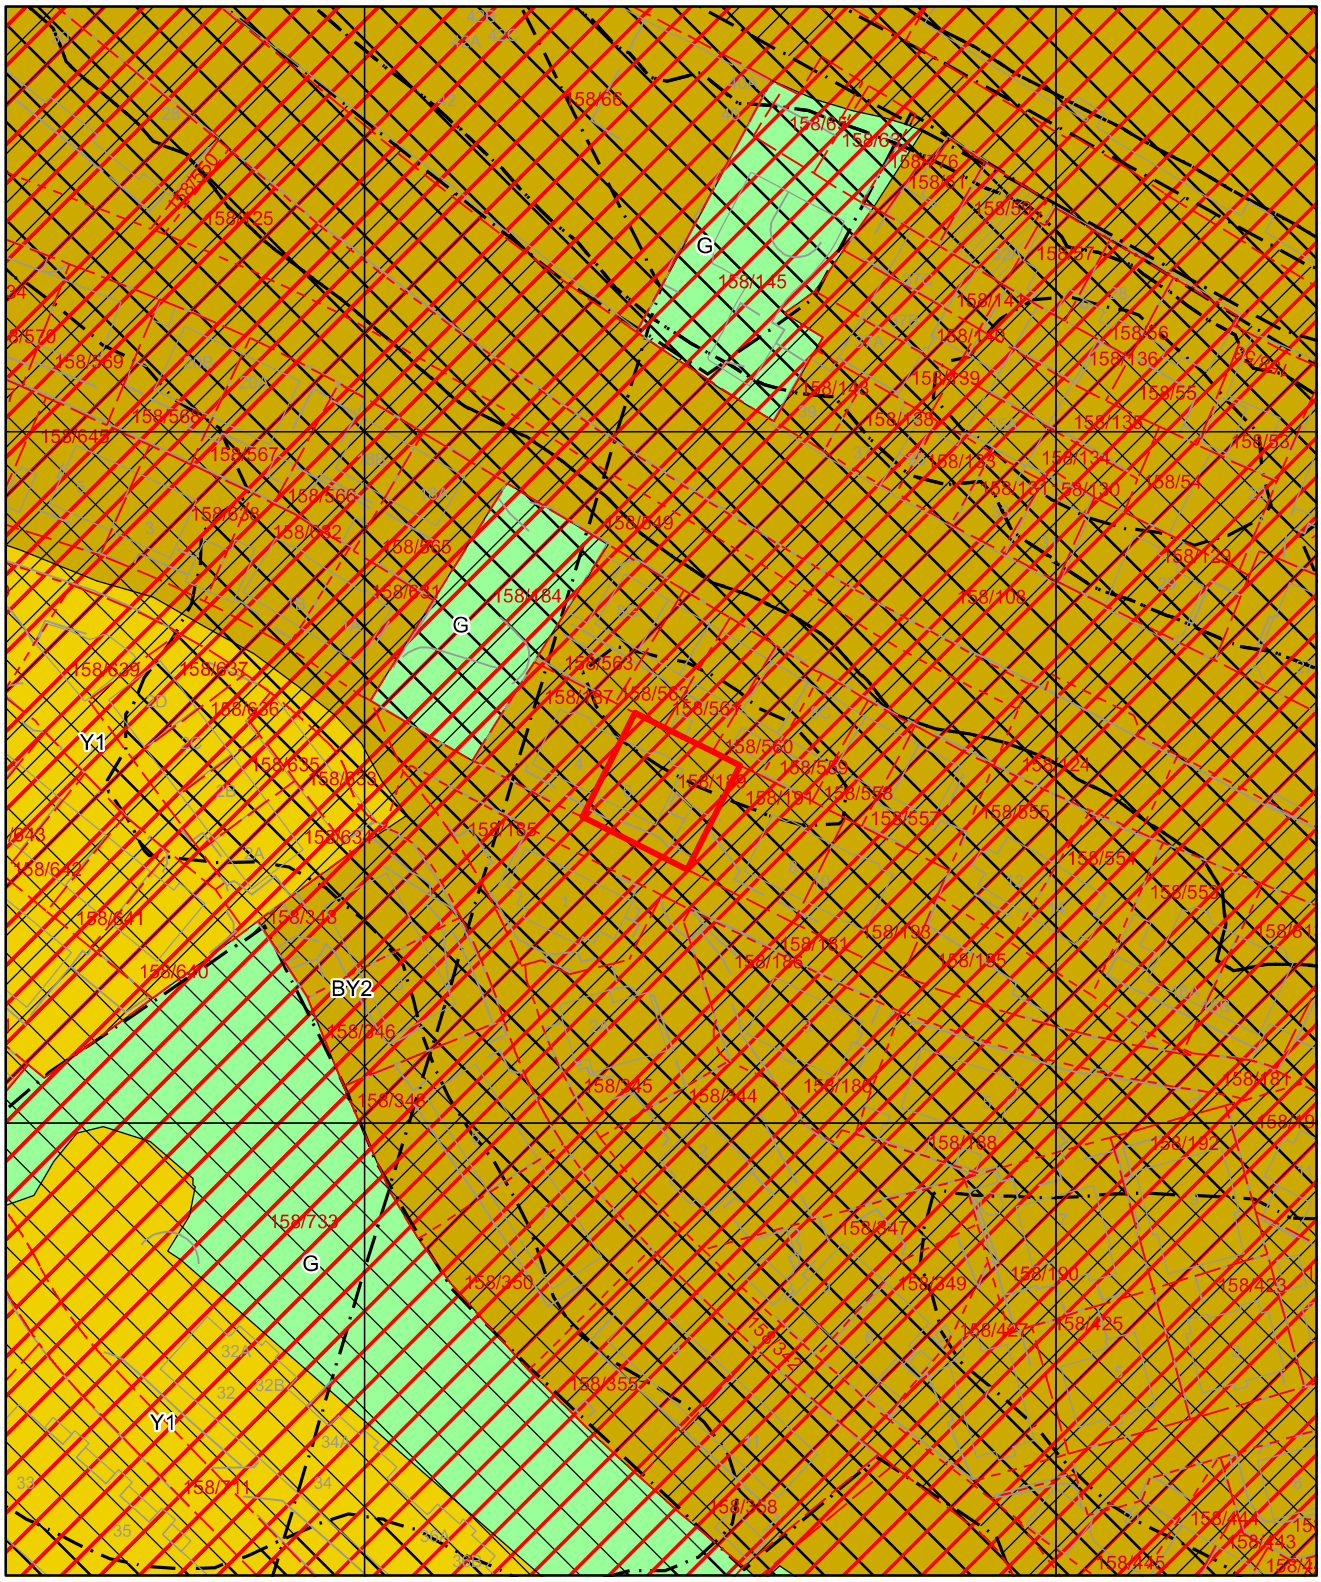

Tegnforklaring for kommuneplan



Arealformålgrense

Angitthensyn kulturmiljø

Faresone

Infrastruktursone

Støysone gul

Støysone rød

KPA2018 Arealformål

Byfortettingssone

Ytre fortettingssone

Grønnstruktur

BERGEN KOMMUNE

Kommunedelplan


Byrådsavdeling for klima, miljø og byutvikling
Plan- og bygningsetaten
Målestokk: 1:1000
Dato: 15.04.2024

Arealplan-ID: 17330000
Gnr/Bnr/Fnr: 158/189/0/0
Adresse: Bøhmergaten 6

N

For fullstendig oversikt over gjeldende plansituasjon, se https://www.arealplaner.no/bergen4601

Eiendomsmarkering (1)

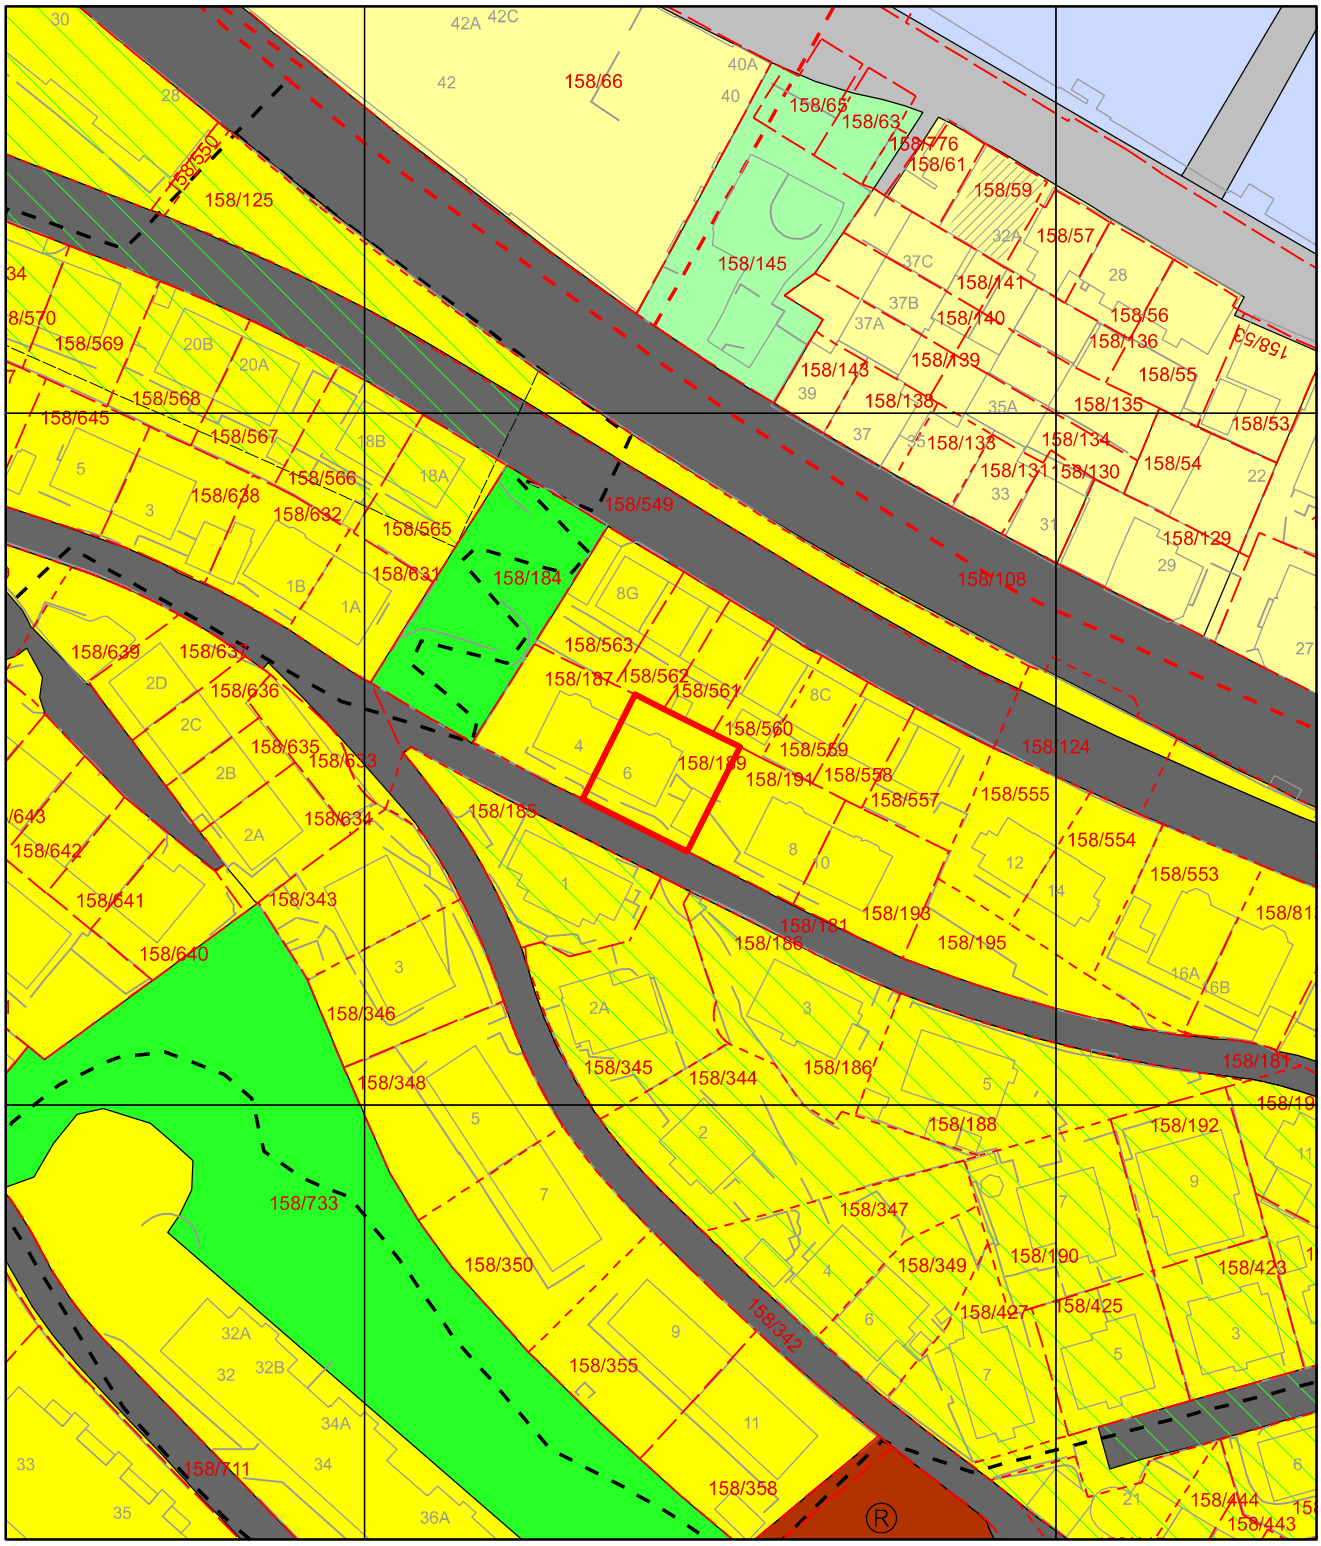

Tegnforklaring for kommunedelplan



Turveg, fremtidig



Turveg



Grense for retningslinjeområde



Grense for restriksjonsområde



Arealformålgrense



Andre retningslinjer

KDP Arealbruk-PBL1985

Boligområde (N)

Boligområde (F)

Kontor (F)

Bygninger, allmennyttig (N)

Friområde (N)

Park-/turveg (F)

Vegareal (N)

Vegareal (F)

Tilstandsrapport

Boligbygg med flere boenheter

Bøhmergaten 6, 5057 BERGEN

BERGEN kommune

gnr. 158, bnr. 189, snr. 3

Sum areal alle bygg: BRA: 93 m² BRA-i: 88 m²



Befaringsdato: 24.03.2026 **Rapportdato:** 24.03.2026 **Oppdragsnr.:** 21675-1668 **Eiendomsverdi ref nr:** YZ1179

Foretak: KOE Konsulting AS

Rapporten kan brukes i inntil ett år etter befaringsdato, og kan ikke gjenbrukes ved flere boligsalg i denne perioden.
Skjer det endringer, oppstår skader også videre på boligen, bør du som selger be om oppdatert rapport.

KOE KONSULTING AS

KOE ble etablert i 2024 av to takstingeniører med lang fartstid i bransjen. Sammen har de over 10 års erfaring fra taksering, etter å ha drevet egne selskaper. Eiere har solid faglig bakgrunn som fagtekniker, byggmester og takstingeniør, og mer enn 20 års samlet erfaring fra byggebransjen – blant annet som tømrer, byggeleder og prosjektleder.

Vi tilbyr et bredt spekter av tjenester innen bolig, bygg og eiendom:
- Tilstandsrapporter.
- Verditakster.
- Skade- og reklamasjonsrapporter.
- Arealmålinger.
- Prosjekt- og byggeledelse.
- Uavhengig kontroll.
- Byggoppdrag.
- Rådgivning

KOE kombinerer fagkunnskap og erfaring for å levere kvalitet og trygghet i hvert oppdrag.

FORUTSETNINGER FOR DENNE RAPPORTEN
Relevante opplysninger vedr. Dette er angitt i siste del av tilstandsrapporten.
Det er svært viktig å også sette seg inn i disse opplysninger og rapportens omfang.

Rapportansvarlig

Erik Abelsen
Uavhengig Takstingeniør
ea@koekonsulting.no
992 31 782

KOE Konsulting AS
Stølsvegen 33
5260 INDRE ARNA

Dette trenger du å vite om tilstandsrapporten



Hva er en tilstandsrapport?

En tilstandsrapport beskriver synlige skader/avvik eller tegn på skader/avvik på boligen. Rapporten fremhever vanligvis ikke positive egenskaper ved boligen.



Hva vurderer en bygningssakkyndig?

Den bygningssakkyndige vurderer boligen ut fra hva man kan forvente av en bygning av samme alder og type. Vurderingen gjøres som regel mot hvordan det var vanlig å bygge og regler som gjaldt da boligen ble oppført (søknadstidspunktet). Forhold som er vanlige for bygningens alder, slik som slitasje etter normal bruk regnes ikke som avvik.



Hva inneholder tilstandsrapporten?

Den bygningssakkyndige undersøker rom og bygningsdeler slik det kommer frem av Forskrift til avhendingsloven. Tilstandsrapporten inneholder bare avvik som den bygningssakkyndige kan se eller kontrollere med enkle hjelpemidler. Det gjøres ikke nærmere undersøkelser slik som åpning av vegger eller andre bygningsdeler. I vegg mot våtrom og rom under terreng kan det borres et hull for å gjøre enkle undersøkelser slik som fuktsøk.

Når du kjøper en brukt bolig

Når du kjøper en brukt bolig, er det viktig å være oppmerksom på at dette ikke kan sammenlignes med å kjøpe en ny bolig. Måten boligen ble bygget på kan være annerledes enn i dag. Bygninger svekkes over tid, og utsettes for slitasje blant annet på grunn av bruk og vær og vind. Mange boliger fornyes helt eller delvis, noen i flere omganger, eller det oppføres tilbygg. Særlig for boliger som er pusset opp eller endret, er det viktig å merke seg at fornyelse av overflater ikke nødvendigvis betyr at bygningsdeler under er forbedret.

Vurdering mot byggeregler

Den bygningssakkyndige vil vurdere boligen mot hvordan det var vanlig å bygge og regler som gjaldt på søknadstidspunktet. Den bygningssakkyndige ser etter avvik som har betydning for og som reduserer boligens funksjon og verdi, og som kommer frem av Forskrift til avhendingslova.

Tilstandsrapporten beskriver ikke hele boligen

BYGNINGSSAKKYNDIGE SER FOR EKSEMPEL IKKE PÅ

• vanlig slitasje og normal vedlikeholdstilstand • bagatellmessige forhold som ikke påvirker bygningens bruk eller verdi vesentlig • etasjeskillere • tilleggsbygg slik som garasje, bod, anneks, naust også videre • utvendige trapper • støttemurer • skjulte installasjoner • installasjoner utenfor bygningen • full funksjonstesting av el- og VVS-installasjoner • geologiske forhold og bygningens plassering på grunnen • bygningens planløsning • bygningens innredning • løsøre slik som hvitevarer • utendørs svømmebasseng og pumpeanlegg • bygningens estetikk og arkitektur • bygningens lovlighet (bortsett fra bruksendringer, brannceller og forhold som åpenbart kan påvirke helse, miljø og sikkerhet) • fellesarealer (med mindre boligeier har vedlikeholdsplikt for fellesarealer og dette er kjent for bygningssakkyndig, eller fellesarealet har en særlig tilknytning til boligen).

© iVerdi 2023

Malen til denne rapporten, inkludert standardtekstene fra Verdi er vernet etter åndsverkloven og kan kun benyttes av av kunder hos iVerdi. For andre aktører er eksemplarfremstilling av malen og standardtekster, som utskrift og annen kopiering til bruk som grunnlag for tilsvarende rapporter, bare tillatt når det er hjemlet i lov (kopiering til privat bruk, sitat o.l.) eller avtale med iVerdi (https://iverdi.no/).

Utnyttelse i strid med lov eller avtale kan medføre erstatnings- og straffeansvar.

KOE Konsulting AS
Stølsvegen 33
5260 INDRE ARNA

Dette trenger du å vite om tilstandsrapporten

Tilstanden vurderes med ulike tilstandsgrader

Tilstanden gir uttrykk for en gitt forventet tilstand, blant annet vurdert ut fra alder og normal bruk. Ved Tilstandsgrad 0 (TG0) og Tilstandsgrad 1 (TG1) gir den bygningssakkyndige normalt ingen begrunnelse for valg av tilstandsgrad. Grunnen er at bygningen eller bygningsdelen da bare har normal slitasje. Ved skjulte konstruksjoner kan alder alene avgjøre tilstandsgrad. Når bygningssakkyndige anbefaler tiltak, for eksempel utbedringer, må brukeren av rapporten vurdere om tiltakene er nødvendige og lønnsomme.
Når den bygningssakkyndige velger tilstandsgrad, baseres vurderingen på faste kriterier som følger av gjeldende bransjestandard for Teknisk tilstandsanalyse ved omsetning av bolig og Forskrift til avhendingslova.

TG 0

TILSTANDSGRAD 0, TG0: INGEN AVVIK

Bygningsdelen skal være tilnærmet ny, ikke vise tegn på slitasje og det skal være lagt frem dokumentasjon på faglig god utførelse. Det er ingen merknader til delen.

TG 1

TILSTANDSGRAD 1, TG1: MINDRE AVVIK

Bygningsdelen skal bare ha normal slitasje, og strakstiltak skal ikke anses som nødvendig. Graden kan også brukes når delen er ny, men der dokumentasjon på faglig god utførelse mangler.

TG 2

TILSTANDSGRAD 2, TG2: VESENTLIGE AVVIK OG MINDRE AVVIK SOM ETTER NS 3600 GIR TG 2

Bygningsdelen skal enten ha feil utførelse, en skade eller symptomer på skade, sterk slitasje eller nedsatt funksjon. Graden gis når bygningsdelen trenger vedlikehold eller tiltak i nær fremtid. Graden skal også brukes når delen er gammel og det er grunn til å varsle om faren for skader på grunn av alderen, eller når det er grunn til å overvåke delen spesielt på grunn av fare for større skader eller følgeskader.

TG 3

TILSTANDSGRAD 3, TG3: STORE ELLER ALVORLIGE AVVIK

Denne tilstandsgraden brukes ved kraftige tegn på forhold som man må regne med trenger utbedring straks eller innen kort tid. Det er påvist funksjonssvikt eller sammenbrudd.

TG IU

IKKE UNDERSØKT/IKKE TILGJENGELIG FOR UNDERSØKELSE

Det kan være avvik/skader som ikke er avdekket.

Informasjon om utbedringskostnader

Utbedringskostnadene i rapporten er sjablongmessige anslag basert på observerte forhold som feil, skader eller uregelmessigheter, samt foreslåtte tiltak. Disse anslagene er veiledende, angis i fem intervaller, er basert på generelle erfaringstall, og må ikke forveksles med konkrete pristilbud fra håndverkere eller entreprenører. Faktiske kostnader kan variere betydelig, avhengig av individuelle valg, materialpriser og markedsforhold. For å få en nøyaktig vurdering av utbedringskostnadene anbefales ytterligere undersøkelser og innhenting av flere pristilbud fra kvalifiserte fagfolk. Slike anslag gis for TG3, der dette er mulig.

- Tiltak under kr 20 000
- Tiltak mellom kr 20 000 – 100 000
- Tiltak mellom kr 100 000 – 200 000
- Tiltak mellom kr 200 000 – 500 000
- Tiltak over kr 500 000

Beskrivelse av eiendommen

BESKRIVELSE - FELLES BYGNINGSMASSE
Grunn og fundamenter:
Bygningen er fundamentert på antatt faste masser av sprengstein/grov pukk på fjell og har en grunnmur av betong/sparesteinsmur.
Gulv mot grunn i underetasje av støpt betong.

Yttervegger:
Boligen har yttervegger av mur og betong konstruksjoner, utvendig pusset og malt.

Takkonstruksjon:
Bygningen har takkonstruksjon av type valmtak med tre sperr, som er utvendig tekket med skiferstein.

Etasjeskille:
Bygningen har etasjeskille av trebjelkelag.

BESKRIVELSE – LEILIGHET
Selveileilighet.
Beliggende i 3.Etasje og loft.
Tilhørende ekstern bod utvendig i felles bygg.
Parkering i gate etter gjeldene bestemmelser.

Rominndeling:
3.Etasje.
Entré, 2,7 kvm.
1-stavs laminat, vegger og tak har malte slette flater.

Soverom, 10 kvm.
Teppe på gulv, vegger og tak har malte slette flater, konstrastvegg med spiler.

Soverom 2, 7,5 kvm.
Teppe på gulv, vegger og tak har malte slette flater.

Stue/kjøkken, 32,3 kvm.
1-stavs laminat på gulv, vegger og tak har malte slette flater, kontrastvegg med spiler.
Kjøkkeninnredning med slette fronter og laminat benkeplate med nedfelt vask.
Speil bak benkeplate.
Integrerte hvitevarer:
-Kjøl/fryseskap.
-Oppvaskmaskin.
-Induksjonstopp med innebygd ventilator.
-Stekeovn.
-Kaffemaskin.
-Vindskap.

Bad 3.Etasje.
Areal: 4,4 kvm.
Badet er helfliset og taket har spiler.
Innfelte downlights i himling og varmekabler i gulv.
Badet er innredet med:
-Baderomsinnredning med servant.
-Vegghenht toalett.
-Dusjhjørne.

Loft.
TV-stue m/trapp, 14,7 kvm
1-stavs laminat på gulv, vegger og tak har malte slette flater, kontrastvegg med spiler.

Soverom, 7,2 kvm.
Teppe på gulv, vegger og tak har malte slette flater.

Bad loft.
Areal: 4,5 kvm.
Helfliset bad med spiler i taket.
Varmekabler i gulv.
Inneholder:
-Baderomsinnredning med servant.
-Vegghengt toalett.
-Badekar.

Oppvarming:
Leiligheten har oppvarming via elektrisitet.
-Varmekabler på bad.
-Panelovn på vegg.

Tekniske installasjoner:
-Vannrør av rør-i-rør og avløpsrør er av plast.
-Sikringsskap med automatsikringer.
-Hovedsikring på 50 og 32 ampere (2stk sikringkskap).
-2 stk 200 liters varmtvannsberedere fra 2011.

Arealer Gå til side

Forutsetninger og vedlegg Gå til side

Lovlighet Gå til side

Boligbygg med flere boenheter


• Det foreligger godkjente og byggemeldte tegninger, som stemmer med dagens bruk

Seksjonerings tegninger er kontrollert.

KOE Konsulting AS
Stølsvegen 33
5260 INDRE ARNA

Sammendrag av boligens tilstand

Fordeling av tilstandsgrader

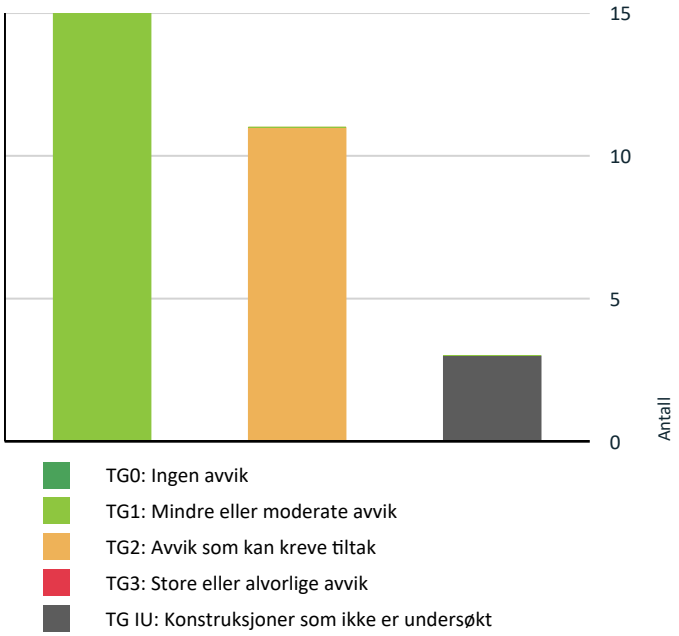

- TG0: Ingen avvik
- TG1: Mindre eller moderate avvik
- TG2: Avvik som kan kreve tiltak
- TG3: Store eller alvorlige avvik
- TG IU: Konstruksjoner som ikke er undersøkt

Vil du vite mer om tilstandsgrader? Se side 4.

Oppsummering av avvik

Vil du vite mer? Se på rommet eller bygningsdelen senere i rapporten.

Boligbygg med flere boenheter

TG IU KONSTRUKSJONER SOM IKKE ER UNDERSØKT

Utvendig > Takkonstruksjon/Loft	Gå til side
Våtrom > 3.Etasje. > Bad > Tilliggende konstruksjoner våtrom	Gå til side
Våtrom > Loft > Bad > Tilliggende konstruksjoner våtrom	Gå til side

TG 2 AVVIK SOM KAN KREVE TILTAK

Utvendig > Taktekking	Gå til side
Utvendig > Veggkonstruksjon	Gå til side
Utvendig > Balkonger, terrasser og rom under balkonger	Gå til side
Tekniske installasjoner > Ventilasjon	Gå til side
Tomteforhold > Drenering	Gå til side
Tomteforhold > Grunnmur og fundamenter	Gå til side
Tomteforhold > Terrengforhold	Gå til side
Kjøkken > 3.Etasje. > Stue/kjøkken > Avtrekk	Gå til side
Våtrom > 3.Etasje. > Bad > Sluk, membran og tettesjikt	Gå til side
Våtrom > Loft > Bad > Sluk, membran og tettesjikt	Gå til side
Våtrom > Loft > Bad > Sanitærutstyr og innredning	Gå til side

HELSE, MILJØ OG SIKKERHET

Forhold som åpenbart kan medføre fare for helse, miljø og sikkerhet

Rekkverket på balkong eller terrasse er for lavt i forhold til dagens krav.	Gå til side

Tilstandsrapport

BOLIGBYGG MED FLERE BOENHETER

Byggeår
1931

Kommentar
Eiendomsverdi.no

Tilbygg / modernisering

2012	Modernisering	Leiligheten ble renovert i 2011/2012.
2022	Modernisering	Leiligheten ble overflate renovert i 2022 (loft 2024).

UTVENDIG

TG 2 Taktekking

Punktet må sees i sammenheng med Takkonstruksjon/Loft

Beskrivelse

Taktekkingen er av skifertakstein.

Taktekking er ikke fullstendig undersøkt i denne rapporten da en evt. kontroll vil kreve sikringstiltak som stillas, lift el.l. Tilstandsgrad blir satt på bakgrunn av alder og visuell besiktelse fra bakkenivå.

Levetid iht. 700.320 - Intervaller for vedlikehold og utskifting av bygningsdeler:
- Normal tid før omlegging av tegltakstein er 30 - 60 år.
- Normal tid før omlegging av betongtakstein er 30 - 60 år.
- Normal tid før omlegging av asfalttakbelegg er 15 - 35 år.
- Normal tid før omlegging av stålplater med plastbelegg er 30 - 50 år.
- Normal tid før omlegging av takfolie, mekanisk festet er 15 - 35 år.

Vurdering av avvik:
• Mer enn halvparten av forventet brukstid er passert på taktekkingen.
• Mer enn halvparten av forventet brukstid er passert på undertak.

Yttertaket er av eldre type og har slitasje.
Det er registert løs mønestein på taket.
Pipe over tak og beslagløsninger har brukt mer enn halvparten av forventet levetid og har slitasje.

Konsekvens/tiltak
• Tidspunkt for utskiftning av taktekking nærmer seg.
• Tidspunkt for utskiftning av undertak nærmer seg.
• Overvåk tilstanden jevnlig. For å få tilstandsgrad 0 eller 1 må tekkingen skiftes ut, men tidspunktet for når dette er nødvendig er vanskelig å si noe om.
• Når taktekking og undertak begynner å bli gamle, øker risikoen for lekkasjer, noe som kan føre til omfattende og kostbare reparasjoner av underliggende konstruksjoner dersom en ikke foretar tiltak på konstruksjonene før dette oppstår.

TG 2 Veggkonstruksjon

Beskrivelse

Veggene har murkonstruksjon.
Utvendig fasade har pussede muroverflater.

Levetid iht. 700.320 - Intervaller for vedlikehold og utskifting av bygningsdeler:
- Normal tid før utskifting av trekledning er 40 - 60 år.
- Normal tid før utskifting av aluminiumsplater er 30 - 50 år.
- Normal tid før omfuging av puss er 20 - 60 år.
- Normal tid før slemming av mur / forblending med slemming er 20 - 40 år.

Det gjøres oppmerksom på at selve veggkonstruksjonen ikke er undersøkt, da det krever større inngrep, noe som ikke blir utført ved tilstandsrapport ved boligsalg. Yttervegger er av eldre dato og det må forventes at oppbyggingen kan ha avvik.

Vurdering av avvik:
• Det er avvik:

Tilstandsrapport

Det er en del slitasje og løs murpuss på vegger, særlig gavelvegg har en del slitasje med flasset maling/puss og enkelte mindre sprekker.

Eier informerer om at det er brukt plast ved oppbygging av innvendig vegg mot yttervegg. Det er ikke en anbefalt oppbygging ved murkonstruksjoner.

Konsekvens/tiltak
• Tiltak:

Fasade bør skrapes og males, der det er nødvendig må det pusses inn mørtel og male over. Ved manglende vedlikehold vil vann kunne trekke inn i konstruksjonen og føre til ytterligere skade på konstruksjonen.

TG IU Takkonstruksjon/Loft

Punktet må sees i sammenheng med Taktekking

Beskrivelse

Takkonstruksjonen har sperrekonstruksjon i tre.

Vurdering av avvik:
• Hele takkonstruksjonen er gjenbygget. Det er ingen mulighet til vurdering utover alder og observasjoner fra underliggende etg.

Konsekvens/tiltak
• Andre tiltak:

Eier informerer om at når bygget ble renovert i 2011 ble det etablert lufting og ny isolasjon og dampsperre i taket.

Det gjøres likevel oppmerksom på at selve konstruksjonen er fra byggeår og kan ha skjevheter.

TG 1 Vinduer

Beskrivelse

Bygningen har PVC vinduer med 2-lags glass og vindu i tre med 2-lags glass.
Vinduer er datert:
-2010 (vindu i trekarm)
-PVC (2019, informasjon fra eier).
-Velux takvinduer fra 2024.

Levetid iht. 700.320 - Intervaller for vedlikehold og utskifting av bygningsdeler:
- Normal tid før kontroll og justering av dører/vinduer er 2 - 8 år.
- Normal tid før utskifting av tredører og aluminiumsdører er 20 - 40 år.
- Normal tid før utskifting av trevindu er 20 - 60 år.

TG 1 Entredør

Beskrivelse

Entredør i brann- og lydklasse (B30/DB35)

TG 1 Balkongdør

Beskrivelse

Det er to fløyet balkong dør i PVC-karmer fra 2019.

TG 1 Hovedytterdør

Beskrivelse

Bygningen har malt hovedytterdør med felt av glass.
Døren fremstår i normal stand i henhold til alder.

Tilstandsrapport

TG 2 Balkonger, terrasser og rom under balkonger

Beskrivelse

Leiligheten har balkong på ca 2,2 kvm med utgang fra stue/kjøkken.
Balkong er av betong konstruksjoner.

Vurdering av avvik:
• Mer enn halvparten av forventet brukstid er passert på tettesjikt/membran.

Rekkverk målt til 87cm, dagens krav for rekkverk er 100cm.
Det er registrert utetthet ved sluk/nedløp fra balkong (utvendig). Noe tegn til vann som renner langs yttervegg.

Konsekvens/tiltak
• Tidspunkt for utskiftning av tettesjikt/membran nærmer seg ut ifra alder på dagens tekking.

Sluk/nedløp anbefales at utbedres.

VÅTROM

3.ETASJE. > BAD

Generell

Beskrivelse

Bad 3.Etasje.
Badet er helfliset og taket har spiler.
Innfelte downlights i himling og varmekabler i gulv.

Badet er innredet med:
-Baderomsinnredning med servant.
-Vegghenht toalett.
-Dusjhjørne.

Eier opplyser om at badet er oppusset i sin helhet i 2011, det ble etablert flis på flis og ny innredning i 2022.
Arbeidene fra 2022 er utført av:
-Rørlegger Bergen.

Det er ikke fremvist dokumentasjon.

Det er felles vaskekjeller med opplegg for vaskemaskin. Varmtvannsbereder er og plassert der.

Levetid iht. 700.320 - Intervaller for vedlikehold og utskifting av bygningsdeler:
- Normal tid før utskifting av gulv i våtrom med keramiske fliser direkte på membran er 10 - 30 år.
- Normal tid før utskifting av våtrom, keramiske fliser på membran, lettvegg er 10 - 20 år.
- Normal tid før utskifting av våtrom, baderomspanel er 10 - 20 år.
- Normal tid før utskifting av våtrom, våtromstapet er 5 - 10 år.
- Normal tid før utskifting av gulv i våtrom med belegg av vinyl, påstøp og gulvvarme er 15 - 35 år.

HELHETSVURDERING
Badet har alminnelig bruksslitasje og fremstår i ok stand.

Rommet fungerer med dagens tilstand og det er ikke opplyst om problemer/feil relatert til badet.

TG2 settes med bakgrunn i alder på membran.

3.ETASJE. > BAD

TG 1 Overflater vegger og himling

Beskrivelse

Overflater er kontrollert, ingen synlige avvik registrert.

Tilstandsrapport

3.ETASJE. > BAD

TG 1 Overflater Gulv

Beskrivelse

Gulvet er flislagt.
Rommet har elektriske varmekabler.
Fall mot sluk kontrollert, fall OK.

Fall fra terskel til sluk: 25mm.
Fall internt i dusjnisje er 10-12mm.

Vann renner til sluk.

3.ETASJE. > BAD

TG 2 Sluk, membran og tettesjikt

Beskrivelse

Det er plastsluk og smøremembran.
Membran synlig under klemring.

Vurdering av avvik:
• Vurdering basert på alder. Tilstandsgrad 2 gis med bakgrunn i at mer enn halvparten av forventet brukstid for membran/tettesjikt er passert. Det er nå ingen symptomer på funksjonssvekkelse, men vær oppmerksom på at dette er en risikokonstruksjon.

Konsekvens/tiltak
• Overvåk tilstanden jevnlig. For å få tilstandsgrad 0 eller 1 må tettesjiktet skiftes ut, men tidspunktet for når dette er nødvendig er vanskelig å si noe om.

3.ETASJE. > BAD

TG 1 Sanitærutstyr og innredning

Beskrivelse

Overflater er kontrollert, ingen synlige avvik registrert.

3.ETASJE. > BAD

TG 1 Ventilasjon

Beskrivelse

Det er elektrisk styrt vifte med tilluft via spalte under dør.

3.ETASJE. > BAD

TG IU Tilliggende konstruksjoner våtrom

Beskrivelse

Hulltaking er ikke foretatt da det ikke er fysisk mulig pga tilliggende konstruksjoner. Våtsone grenser mot brannvegg.

Når hulltaking ikke kan foretas, kan det ikke avdekkes om det foreligger mangler eller avvik ved tettesjiktet eller andre skjulte bygningsdeler i våtrommet. Dette innebærer en usikkerhet, og skjulte fuktskader kan ikke utelukkes. Tilstandsgrad er derfor satt til TGIU.

LOFT > BAD

Generell

Beskrivelse

Tilstandsrapport

Bad loft
Helfliset bad med spiler i taket.
Varmekabler i gulv.

Inneholder:
-Baderomsinnredning med servant.
-Vegghengt toalett.
-Badekar.

Badet ble opprinnelig pusset opp i 2011 i sin helhet.
Nye møbler og flis på flis ble montert i 2024.
Arbeidene fra 2024 er utført av:
-Rørlegger Bergen AS.

Dokumentasjon er ikke fremvist.

Levetid iht. 700.320 - Intervaller for vedlikehold og utskifting av bygningsdeler:
- Normal tid før utskifting av gulv i våtrom med keramiske fliser direkte på membran er 10 - 30 år.
- Normal tid før utskifting av våtrom, keramiske fliser på membran, lettvegg er 10 - 20 år.
- Normal tid før utskifting av våtrom, baderomspanel er 10 - 20 år.
- Normal tid før utskifting av våtrom, våtromstapet er 5 - 10 år.
- Normal tid før utskifting av gulv i våtrom med belegg av vinyl, påstøp og gulvvarme er 15 - 35 år.

HELHETSVURDERING:
Badet fremstår i ok stand i henhold til alder.
Det er ikke opplyst om feil eller mangler.

Det blir likevel satt TG2 med bakgrunn i alder på membran og manglende drenshull ved toalett.

LOFT > BAD

TG 1 Overflater vegger og himling

Beskrivelse

Overflater er kontrollert, ingen synlige avvik registrert.

LOFT > BAD

TG 1 Overflater Gulv

Beskrivelse

Overflater og fall er kontrollert, følgende er registrert:

- 35mm fall fra terskel ved dør til sluk.
- 15mm fall lokalt i nedsenket del.

LOFT > BAD

TG 2 Sluk, membran og tettesjikt

Beskrivelse

Det er plastsluk og smøremembran.
Membran synlig under klemming.

Vurdering av avvik:
• Vurdering basert på alder. Tilstandsgrad 2 gis med bakgrunn i at mer enn halvparten av forventet brukstid for membran/tettesjikt er passert. Det er nå ingen symptomer på funksjonssvekkelse, men vær oppmerksom på at dette er en risikokonstruksjon.

Konsekvens/tiltak
• Overvåk tilstanden jevnlig. For å få tilstandsgrad 0 eller 1 må tettesjiktet skiftes ut, men tidspunktet for når dette er nødvendig er vanskelig å si noe om.

Tilstandsrapport

LOFT > BAD

TG 2 Sanitærutstyr og innredning

Beskrivelse

Overflater er kontrollert.

Vurdering av avvik:
• Det er ikke påvist tilfredsstillende løsning for å synliggjøre lekkasje fra innebygget sisterne.

Konsekvens/tiltak
• Uten dreneringsløsning/lekkasjesikring kan lekkasjer pågå over lang tid uten å bli oppdaget. Dette kan føre til omfattende fuktskader i omkringliggende byggematerialer.

LOFT > BAD

TG 1 Ventilasjon

Beskrivelse

Det er elektrisk styrt vifte.
Tilluft via dør.

LOFT > BAD

TG IU Tilliggende konstruksjoner våtrom

Beskrivelse

Hulltaking er ikke foretatt, da det er etablert spilevegg plater ved vegg mot bad og lokalisering av strender ikke lot seg gjøre. Med fare for å skade veggen ble det utelatt og utføre hulltaking.
Det er foretatt fuktsøk med fuktindikator, ingen avvik ble registrert.

Når hulltaking ikke kan foretas, kan det ikke avdekkes om det foreligger mangler eller avvik ved tettesjiktet eller andre skjulte bygningsdeler i våtrommet. Dette innebærer en usikkerhet, og skjulte fuktskader kan ikke utelukkes. Tilstandsgrad er derfor satt til TGIU.

KJØKKEN

3.ETASJE. > STUE/KJØKKEN

TG 1 Overflater og innredning

Beskrivelse

Stue/kjøkken
Areal: 32,3 kvm.
1-stavs laminat på gulv, vegger og tak har malte slette flater, kontrastvegg med spiler.

Kjøkkeninnredning med slette fronter og laminat benkeplate med nedfelt vask.
Speil bak benkeplate.

Integrerte hvitevarer:
-Kjøl/fryseskap.
-Oppvaskmaskin.
-Induksjonstopp med innebygd ventilator.
-Stekeovn.
-Kaffemaskin.
-Vindskap.

Det er montert vannstoppsystem og komfyrvakt.

Overflater fremstår i god stand.

Tilstandsrapport

3.ETASJE. > STUE/KJØKKEN

TG 2 Avtrekk

Beskrivelse

Det er kjøkkenventilator med kullfilter.

Vurdering av avvik:

• Det er kun kullfilterventilator på kjøkkenet og heller ikke andre forserte/mekaniske avtrekksløsninger fra kokesonen.

Konsekvens/tiltak

• Om mulig bør det etableres mekanisk/forsert avtrekk ut fra kokesonen.

TEKNISKE INSTALLASJONER

TG 1 Vannledninger

Beskrivelse

Vannrør av rør-i-rør system.
Fordelerskap er plassert på begge bad.
Stoppekran er plassert ved inntak i fordelerskap, hovedstoppekran i kjeller.

Rørskap er fra 2011.

Levetid iht. 700.320 - Intervaller for vedlikehold og utskifting av bygningsdeler:
- Normal tid før utskifting av vannrør av Pex/kobber er 25 - 75 år.

Mrk.:
Det er bare synlig deler som er kontrollert, resten er vurdert iht. Alder og evt. Fremvist dokumentsajon.

TG 1 Avløpsrør

Beskrivelse

Avløpsrør av plast.

Eier informerer om at alle avløpsrør ble skiftet i 2011.

Levetid iht. 700.320 - Intervaller for vedlikehold og utskifting av bygningsdeler:
- Normal tid før utskifting av avløpsrør av plast er 25 - 75 år.

Mrk.:
Det er bare synlig deler som er kontrollert, resten er vurdert iht. Alder og evt. Fremvist dokumentsajon.

TG 2 Ventilasjon

Beskrivelse

Boligen har naturlig ventilasjon med avtrekk fra bad.

Vurdering av avvik:

• Det er påvist mangelfull ventilasjon på ett eller flere rom i boligen.

Det er ikke etablert tilluft ved soverom.

Konsekvens/tiltak

• Det bør etableres veggventiler/vindusventiler i alle oppholdsrom som ikke har det.

TG 1 Varmtvannstank

Tilstandsrapport

Beskrivelse

Leiligheten har 2 stk varmtvannstanker på ca 200 liter fra 2011.
Varmtvannstank er plassert i felles kjeller areal.

Elektrisk anlegg

Dette er en forenklet kontroll begrenset til de spørsmål og undersøkelser som forskrift til avhendingslova (tryggere bolighandel) § 2-18 inneholder. Dette kan ikke sammenlignes med en kontroll utført av offentlig myndighet (Det lokale eltilsyn) eller registrert elektrovirksomhet, og en bygningssakkyndig har verken kompetanse eller lov til å foreta en slik kontroll.

Tilstanden er vurdert ut fra den forenklede og begrensede kontrollen som forskriften inneholder. El-anlegget kan ha feil og mangler som en slik forenklet undersøkelse ikke vil avdekke. Vær derfor oppmerksom på denne risikoen, og søk videre veiledning eller få en fullstendig kontroll utført av registrert elektrovirksomhet.

Beskrivelse

Leiligheten har 2 stk sikringsskap.

Sikringsskap er plassert i entre.
Inneholder: Automatsikringer.
Hovedsikring på 50 ampere.

Kurser:
20 ampere 1 stk.
16 ampere 8 stk.

Sikringsskap er plassert på soverom loft.
Inneholder: Automatsikringer.
Hovedsikring på 32 ampere.

Kurser:
20 ampere 1 stk.
16 ampere 9 stk.

Spørsmål til eier

1. Når ble det elektriske anlegget installert eller sist gang totalt rehabilitert (årstall)? Med totalt rehabilitert menes fullstendig utskiftet anlegg fra inntakssikring og videre.
   Eier informerer om at det elektriske anlegget ble renovert i 2011

2. Er alle elektriske arbeider/anlegg i boligen utført av en registrert elektroinstallasjonsvirksomhet?
   Ja

3. Er det elektriske anlegget utført eller er det foretatt tilleggsarbeider på det elektriske anlegget etter 1.1.1999?
   Ja

   Eksisterer det samsvarserklæring?
   Nei

   Samsvarserklæring er ikke fremvist.

4. Foreligger det kontrollrapport fra offentlig myndighet – Det Lokale Eltilsyn (DLE) eller eventuelt andre tilsvarende kontrollinstanser med avvik som ikke er utbedret eller kontrollen er over 5 år?
   Nei

5. Forekommer det ofte at sikringene løses ut?
   Nei

6. Har det vært brann, branntilløp eller varmgang (for eksempel termiske skader på deksler, kontaktpunkter eller lignende) i boligens elektriske anlegg?
   Nei

Generelt om anlegget

7. Er det tegn til at det har vært termiske skader (tegn på varmgang) på kabler, brytere, downlights, stikkontakter og elektrisk utstyr? Sjekk samtidig tilstanden på elektrisk tilkobling av varmtvannsbereder, jamfør eget punkt under varmtvannstank
   Nei

Tilstandsrapport

8. Er der synlig defekter på kabler eller er disse ikke tilstrekkelig festet?
Nei

Inntak og sikringsskap

9. Finnes det kursfortegnelse, og er den i samsvar med antall sikringer?
Nei

10. Foreta en helhetsvurdering av det elektriske anlegget, dets alder, allmenne tilstand og fare for liv og helse. Bør det elektriske anlegget ha en utvidet el-kontroll?
Nei

TOMTEFORHOLD

TG 2 Drenering

Beskrivelse

Utvendig drenering er ikke kjent, antatt fra byggeår utført med selvdrenerende masser av sprengstein/pukk.

Normal elde/slitasje:
På grunn av alder og normal levetid så må man forvente at drenering ikke fungerer tilfredsstillende.

Det er montert EPS fuktsikring mot grunnmur, for å holde muren tørr. EPS fuktsikring stopper kapilæroppsug og fuktvandring i mur.

Vurdering av avvik:
• Mer enn halvparten av forventet levetid på drenering er overskredet.

Konsekvens/tiltak
• Tiltak for redrenering rundt boligen kan ikke utelukkes.
• Overvåk tilstanden jevnlig. For å få tilstandsgrad 0 eller 1 må dreneringen skiftes ut, men tidspunktet for når dette er nødvendig er vanskelig å si noe om.

TG 2 Grunnmur og fundamenter

Beskrivelse

Grunnmur av betong/sparestein.

Grunnmur er IKKE fullstendig kontrollert i denne rapporten da dette vil kreve inngripende tiltak. Tilstandsgrad er i all hovedsak satt på bakgrunn av alder, innvendige synlige forhold i evt. fellesarealer og synlige forhold overbakkenivå utvendig.

Vurdering av avvik:
• Det er registrert løs puss på muroverflater.

Grunnmur mot drenering er lukket igjen og kan ikke kontrolleres. Med bakgrunn i alder og svekket drenering kan det ikke utelukkes fuktvandring i mur.

Konsekvens/tiltak
• Det må foretas lokal utbedring.

Det anbefales å utbedre murpuss på vegg, over tid kan vann trekke inn i sprekker og løsmurpuss og utgjøre ytterligere skade på konstruksjonen.

TG 2 Terrengforhold

Beskrivelse

Boligen ligger i skrående terreng.

Vurdering av avvik:
• Det er påvist dårlig fall eller flatt terreng inn mot grunnmur og dermed muligheter for større vannansamlinger.

FORHOLD SOM ÅPENBART KAN MEDFØRE FARE FOR HELSE, MILJØ OG SIKKERHET

Tilstandsrapport

Dette punktet inneholder tydelige og lett synlige forhold ved boligen som åpenbart kan påvirke helse, miljø og sikkerhet, og som bygningssakkyndige har oppdaget. Terskelen for hva som anses som åpenbart er høy, og det utføres ikke undersøkelser med sikte på å avdekke slike forhold. Punktet omfatter ikke skjulte eller ikke-synlige forhold, tekniske vurderinger eller forhold som krever spesialundersøkelser. Forhold vurderes etter byggteknisk forskrift på befaringstidpunktet. Røykvarslere og håndholdt brannslukningsutstyr vurderes etter gjeldende forskrift om brannforebygging.

⚠ Helse, miljø og sikkerhet

Vurdering av avvik:

• Rekkverket på balkong eller terrasse er for lavt i forhold til dagens krav.

Bygninger på eiendommen

Bod



Anvendelse

Byggeår **Kommentar**

Standard
Normal standard på bygget ut ifra alder/konstruksjon - jamfør beskrivelse under konstruksjoner.

Vedlikehold
Bygget er jevnlig vedlikeholdt.

Beskrivelse
Utvendig bod.
Det er blitt etablert boder i tidligere garasje for leilighetene. Bod tilhørende leligheten er på ca4,8m2.

Byggemåte:
Grunn av antatt fjell, komprimert med faste masser av pukk og stein.
Fundamenter er av betong.
Yttervegger er av bindingsverk av tre fra byggeår, utvendig kledd med stående kledning.
Taket er av sperretak med flat/pulltak konstruksjon, utvendig tekket med banemembran.
Gulv mot grunn er av betong.

Bygget er ikke tilstandsvurdert ihht Forskrift til avhendingslova og NS3600. Dette er kun en enkel beskrivelse.

KOE Konsulting AS
Stølsvegen 33
5260 INDRE ARNA

Arealer, byggetegninger og brannceller

Standard gjeldende fra 01.01.2024

Arealmålinger og arealoppsett er basert på Norsk standard 3940:2023 Areal- og volum-beregninger av bygninger. Arealet gjelder for tidspunktet da boligen ble målt


Hva er måleverdig areal?

Arealet i rommet må ha minst 1,90 m fri høyde over gulvet og minst bredde på 0,60 m. Et loft med skråtak vil for eksempel bare få registrert målbart areal der høyden er minst 1,90 m og bredden minst 0,60 m. Rommet må ha dør eller luke og gangbart gulv.

Hva er bruksareal?

BRA = BRA-i + BRA-e + BRA-b

Bruksarealet for bygningen er bruttoarealet minus arealet som opptas av yttervegger.

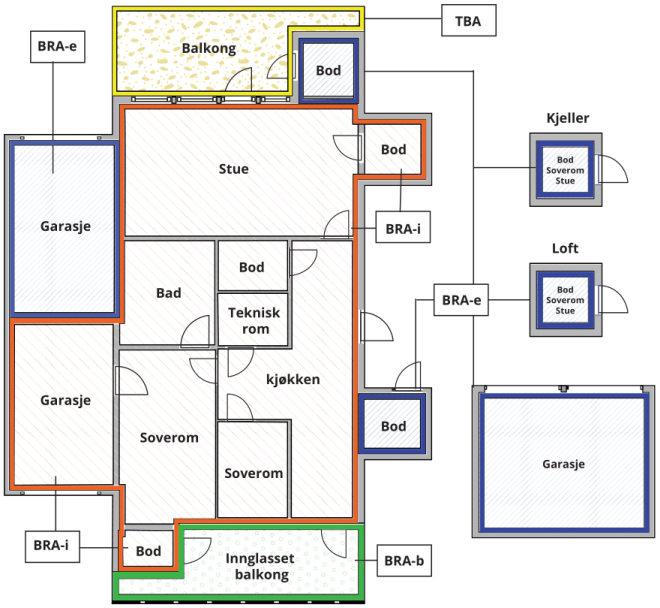



Carport og/eller garasjeplass i felles garasjeanlegg er ikke måleverdig areal

Internt bruksareal **(BRA-i)**	Arealet innenfor boenheten(e)
Eksternt bruksareal **(BRA-e)**	Arealet av alle rom utenfor boenheten(e) og som tilhører denne, slik som for eksempel boder
Innglasset balkong mv **(BRA-b)**	Arealet av innglasset balkong, veranda eller altan når denne er tilknyttet boenheten(e)
Terrasse- og balkongareal **(TBA)**	Arealet av terrasser, åpne balkonger og åpen altan tilknyttet boenheten(e)
Gulvareal **(GUA)**	Er sum av BRA (bruksareal) og ALH (areal med lav takhøyde). Areal med lav takhøyde (ALH) er ikke måleverdig areal, som skyldes skråtak og lav himlingshøyde. GUA kan opplyses i markedsføring der det er aktuelt for den konkrete boligen og kun sammen med BRA-i, for eksempel der gulvflaten har en verdi og har funksjon ved møblering og bruk av rommene. Ikke innredet areal som kaldloft, måles og oppgis normalt ikke.

Arealet kan ikke alltid fastsettes nøyaktig

Areal kan være komplisert eller umulig å måle opp nøyaktig fordi det er vanskelig å fastslå tykkelsen på innervegger, skjevheter i og utforming av bygningskonstruksjoner som karnapp, buer og vinkler som ikke er rette, åpne rom over flere etasjer og så videre.

Eiendommens markedsverdi kan ikke baseres på en matematisk beregning basert på antall kvadratmeter opplyst i rapporten. Opplysninger om areal kan altså ikke alene benyttes for å beregne eiendommens verdi.

Den bygningssakkyndige kan avdekke eventuelle bruksendringer og avvik i branncelleinndeling

Den bygningssakkyndige ser på byggetegninger hvis de er tilgjengelige og dette er en del av oppdraget,og vurderer bruken av boligen opp mot tegningene. Hvis den bygningssakkyndig avdekker at en bolig ikke ser ut til å være delt opp i brannceller etter kravene i byggteknisk forskrift på befaringstidspunktet, skal det opplyses om dette.

Reglene om bruksendring og brannceller kan være kompliserte. Søk videre faglige råd om rapporten ikke gir deg svar. Den bygningssakkyndige kan ikke vurdere og svare på alle spørsmål, og kan heller ikke vite om kommunen kan gi unntak for kravene som gjelder. Vil du vite mer?

Om brannceller

En branncelle er hele eller avgrensede deler av en bygning hvor en brann fritt kan utvikle seg uten at den kan spre seg til andre bygninger eller andre deler av bygningen i løpet av en fastsatt tid.

Om bruksendring

Bruksendring er å endre bruken av et rom fra en tillatt bruk til en annen. Dette kan kreve søknad og tillatelse, for eksempel hvis du endrer et rom fra bod til soverom eller arbeidsrom,eller hvis du endrer en bolig til to separate boliger.

Rom for varig opphold har krav til takhøyde, romstørrelse,rømningsvei og lysforhold som må være oppfylt. Du kan søke kommunen om unntak for kravene, men kan ikke regne med å få unntak for krav som går på helse og sikkerhet, for eksempel krav til rømningsvei.

Bruksendring som krever godkjenning, og som ikke er søkt bruksendret, er ulovlig. Kommunen kan etter plan- og bygningsloven kapittel 32 forfølge overtredelser. Kommunen kan pålegge deg å avslutte den ulovlige bruken, eventuelt å rette eller tilbakeføre rommet til godkjent bruk.

Arealer

Boligbygg med flere boenheter

	Bruksareal BRA m²						
Etasje	**Internt bruksareal (BRA-i)**	**Eksternt bruksareal (BRA-e)**	**Innglasset balkong (BRA-b)**	**SUM**	**Terrasse- og balkongareal (TBA)**	**Ikke måleverdig areal (ALH)**	**Gulvareal (GUA)**
3.Etasje.	60			60	2		60
Loft	28			28		22	50
SUM	**88**				**2**	**22**	**110**
SUM BRA	**88**						

Romfordeling

Etasje	**Internt bruksareal (BRA-i)**	**Eksternt bruksareal (BRA-e)**	**Innglasset balkong (BRA-b)**
3.Etasje.	Entré, soverom, soverom 2, stue/kjøkken, bad		
Loft	Tv-stue, bad, soverom		

Kommentar

NETTO ROMAREAL:
3.Etasje, 59,8 kvm
-Entré, 2,7 kvm.
-Soverom, 10 kvm.
-Soverom 2, 7,5 kvm.
-Stue/kjøkken, 32,3 kvm.
-Bad, 4,4 kvm.

Balkong 2,2 kvm.

Loft: 28,3 kvm
-TV-stue m/trapp, 14,7 kvm
-Bad, 4,5 kvm.
-Soverom, 7,2 kvm.

Tilhørende ekstern bod utvendig på ca 4,8m2.

Det er felles vaskekjeller med opplegg for vaskemaskin. Varmtvannsbereder er og plassert i felles vaskekjeller.

Lovlighet

Byggetegninger

Det foreligger godkjente og byggemeldte tegninger, som stemmer med dagens bruk
Kommentar: Seksjonerings tegninger er kontrollert.

Nyere håndverkstjenester

Er det ifølge eier utført håndverkstjenester på boligen siste 5 år? ☑ Ja ☐ Nei

Kommentar: Overflater i hele leiligheten er ny i 2022, loft etasje 2024.
Badet er overflate renovert i 2022 med flis på flis og nye baderomsinnredninger, arbeid utført av Rørlegger Bergen AS.
Det er lagt opp nye spotter, kontakter og stikk i 2022, Arbeid utført av Elektro Pulse AS, loft etasje 2024, arbeid utført av Sletten Elektro AS.
Kjøkkenet er nytt fra 2022.

Bod

	Bruksareal BRA m²				
Etasje	**Internt bruksareal (BRA-i)**	**Eksternt bruksareal (BRA-e)**	**Innglasset balkong (BRA-b)**	**SUM**	**Terrasse- og balkongareal (TBA)**
Etasje		5		5	
SUM		**5**			
SUM BRA	**5**				

Romfordeling

Etasje	Internt bruksareal (BRA-i)	Eksternt bruksareal (BRA-e)	Innglasset balkong (BRA-b)
Etasje		Bod i felles bodareal/garasje (5m2)	

Kommentar

Utvendig bod målt til 4,8 kvm.

Total fordeling mellom P-ROM og S-ROM

Tabellen under viser fordelingen av P-ROM og S-ROM etter veiledningen til NS 3940: 2012. Dette er til informasjon og til sammenligning. Tallene er omtrentlige, kan avvik fra faktiske målinger og er ikke juridisk bindende

	P-ROM(m2)	S-ROM(m2)
Boligbygg med flere boenheter	88	0
Bod	0	0

KOE Konsulting AS
Stølsvegen 33
5260 INDRE ARNA

Befarings - og eiendomsopplysninger

Befaring

Dato	Til stede	Rolle
24.3.2026	Erik Abelsen	Takstingeniør

Matrikkeldata

Kommune	gnr.	bnr.	fnr.	snr.	Areal	Kilde	Eieforhold
4601 BERGEN	158	189	0	3	287 m²	IKKE OPPGITT (Ambita)	Eiet

Adresse
Bøhmergaten 6

Hjemmelshaver
Invest Norge AS

Eiendomsopplysninger

Tilknytning vann

Eiendommen er tilknyttet offentlig vann via private stikk- og fellesledninger. Det gjøres oppmerksomt om at private ledninger vedlikeholdes for eiers regning. For private fellesledninger er der normalt tilknyttet solidarisk vedlikeholdsplikt.

Tilknytning avløp

Eiendommen er tilknyttet offentlig avløpsnett via private stikk- og fellesledninger. Vi gjør oppmerksom på at private ledninger vedlikeholdes for eiers regning. For private fellesledninger er der normalt tilknyttet solidarisk vedlikeholdsplikt.

Revisjoner

Versjon	Ny versjon	Kommentar
1	24.03.2026	

For gyldighet på rapporten se forside

KOE Konsulting AS
Stølsvegen 33
5260 INDRE ARNA

Forutsetninger

Tilstandsrapportens avgrensninger

STRUKTUR OG REFERANSENIVÅ

•Rapporten baserer seg på krav i forskrift til avhendingslova (tryggere bolighandel). Rapportens struktur, metode og begrepsbruk følger i hovedsak Norsk Standard NS 3600:2018 (teknisk tilstandsanalyse ved omsetning av bolig), samt Takstbransjens retningslinjer for arealmåling når det gjelder fordeling mellom P-areal og S-areal.

•Bygningssakkyndig er ikke ansvarlig for tilbakeholdt eller uriktig informasjon, som har betydning for tilstandsvurderingen. Rapporten beskriver avvik, det vil si en tilstand som er dårligere enn referansenivået. Rapporten vil normalt ikke fremheve positive sider ved boligen ut over det som fremgår av tilstandsgradene.

•For anbefalte tiltak ved TG2 og TG3 må du vurdere om tiltakene er nødvendige og lønnsomme. Hva det vil koste å utbedre rom eller bygningsdeler vil avhenge av registrerte avvik og tiltak som kommer frem i rapporten. Anslaget er gitt på generelt grunnlag basert på prisintervaller. Anslaget må ikke forveksles med en konkret vurdering og tilbud fra en entreprenør eller håndverker. Utbedringskostnadene vil også avhenge av personlige preferanser og markedspris på materialer og tjenesteyter.

•Vurdering mot byggeregler
Den bygningssakyndige vil vurdere boligen mot hvordan det var vanlig å bygge og regler som gjaldt på søknadstidspunktet. Noen rom og bygningsdeler slik som bad og vaskerom, og forhold som gjelder sikkerhet mot brann, rekkverk og trapper osv., vil den bygningssakkyndige vurdere mot dagens regelverk. Etter dagens regelverk vil disse kunne få en tilstandsgrad 2 eller 3 uten at det nødvendigvis er krav om at avviket må utbedres.

PRESISERINGER

Tilstandsrapporten gjelder hovedbygget. Tilleggsbygninger, som for eksempel garasje, gis kun en enkel beskrivelse.

Avvik er vurdert ut fra tekniske forskrifter på godkjenningstidspunktet for bygget. Noen bygningsdeler er vurdert etter gjeldende teknisk forskrift på befaringstidspunktet. Dette gjelder blant annet:

i. våtrom (bad, vaskerom) og andre fuktutsatte rom

ii. forhold knyttet til brann, rømming, sikkerhet, for eksempel rekkverkshøyder/åpninger, ulovlige bruksendringer, branncelle r osv.

•For skjulte konstruksjoner, som vann og avløp uten dokumentasjon, er kvalitet og alder vurdert.

•Fastmonterte installasjoner, for eksempel innfelt belysning og høyttalere, skal ikke demonteres for å sjekke dampsperren bak. Dette er av hensyn til bygningssakkyndiges kompetanse og risikoen for skade.

•Kontroll av fukt i konstruksjonen ved hulltaking i bad og vaskerom (våtrom), rom under terreng (kjelleretasje, underetasje og sokkeletasje) eller andre bygningsdeler, skal skje etter eiers aksept. Hulltaking av våtrom og rom under terreng kan i visse tilfeller unnlates (ref. forskrift til avhendingslova).

•Kontroll av romfunksjoner for P-ROM blir bare utført når det ikke foreligger godkjente og byggemeldte tegninger, eller når tegninger ikke stemmer med dagens bruk.

•Bygningssakkyndig gir en forenklet vurdering av branntekniske forhold og elektriske installasjoner i boligen hvis det er mer enn fem år siden siste el-tilsyn. Ved behov for grundigere undersøkelser, kan bygningssakkyndig anbefale boligkjøper ta kontakt med offentlige myndigheter eller en kvalifisert elektrofaglig fagperson.

TILLEGGSUNDERSØKELSER

Etter avtale med eier kan tilstandsanalysen utvides til også å omfatte tilleggsundersøkelser utover minimumskravet i forskriften.

BEFARINGEN

Rapporten gir en vurdering av byggverk og bygningsdeler som bygningssakkyndig har observert, og som fremkommer av forskrift til avhendingslova. Rapporten er likevel ingen garanti for at det ikke kan finnes skjulte feil, skader og mangler. NS 3600:2018 (teknisk tilstandsanalyse ved omsetning av bolig) har undersøkelsesnivå 1 til 3, hvor nivå 1 er det laveste og basert på visuell observasjon. Rapporten er basert på undersøkelsesnivå 1, med noen få unntak: våtrom og rom under terreng.

I praksis betyr dette at:

•befaringen skal begrenses til kun visuelle observasjoner på tilgjengelige flater uten fysiske inngrep (f.eks. riving).

•flater som er skjult av snø eller på annen måte ikke er tilgjengelig eller skjult, blir ikke kontrollert.

•det blir ikke utført funksjonsprøving av bygningsdeler, som isolasjon, piper, ventilasjon, elektrisk anlegg, osv.

•det gis ikke en vurdering av boligens tilbehør, hvite- og brunevarer og annet inventar. Dette gjelder også integrert tilbehør.

•inspisering av yttertak er basert på det som er synlig, normalt på innsiden fra loftet og utvendig fra stige/bakkenivå. I en del situasjoner er det ikke sikkerhetsmessig forsvarlig å undersøke taket fra utsiden, og da vil vurderingen være basert på alder og materialer.).

•stikkprøvetakninger er tilfeldig valgt og kan innebære kontroll under overflaten med spiss redskap eller lignende.

UTTRYKK OG DEFINISJONER

•Referansenivå: kravet til bygningsdelen eller rommet på byggetidspunktet.

•Tilstand: byggverkets eller bygningsdelens tekniske, funksjonelle eller estetiske status på et gitt tidspunkt.

•Symptom: forhold som gir indikasjon på hvilken tilstand et byggverk eller en bygningsdel befinner seg i. Benyttes ved beskrivelse av avvik og alder.

•Skadegjørere: i hovedsak råte, sopp og skadedyr.

•Fuktsøk: overflatesøk med egnet søkeutstyr som fuktindikator eller visuelle observasjoner.

Forutsetninger

•Fuktmåling: måling av fuktinnhold i materiale eller i bakenforliggende konstruksjon ved bruk av egnet måleutstyr, blant annet hammerelektrode og pigger.

•Hulltaking: boring av hull for inspeksjon og fuktmåling i risikoutsatte konstruksjoner, primært i tilstøtende vegger til bad, utforede kjellervegger og eventuelt i oppforede kjellergulv.

•Normal slitasjegrad: forventet slitasje av materiale i overflaten som er basert på enkle visuelle observasjoner. Kan vurderes sammen med bygningsdelens alder.

•Forventet gjenværende brukstid: anslått tid et byggverk eller en del av et byggverk vil kunne tjene sitt formål (NS 3600:2018, termer og definisjoner punkt 3.9).

AREALBEREGNING FOR BOENHETER

•Areal fastsettes etter Forskrift til avhendingsloven og Norsk Standard 3940 Areal- og volum-beregninger av bygninger fra 2023.

•Areal oppgis i hele kvadratmeter i rapporten, og gjelder for det tidspunkt oppmålingen fant sted.

•Bruksareal (BRA) er det måleverdige arealet som er innenfor omsluttede vegger målt i gulvhøyde (bruttoareal minus arealet som opptas av yttervegger). I tillegg til gulvhøyde gjelder regler om fri bredde for at arealet skal være måleverdig, med betydning for BRA av for eksempel loft med skråtak. BRA består av internt bruksareal (BRA-i), eksternt bruksareal (BRA-e) og innglasset balkong mv (BRA-b). Terrasse- og balkongareal (TBA) opplyses der tilstandsrapporten skal benyttes i boligomsetningen og der det er aktuelt. I tillegg kan gulvareal (GUA) og areal med lav takhøyde (ALH) opplyses sammen med BRA der det er aktuelt og en del av oppdraget. Rom skal ha atkomst og gangbart gulv for å kunne regnes som BRA/måleverdig areal.

•Arealet måles og oppgis dersom arealet oppfyller krav til måleverdighet, slik som at arealet må ha minst en bredde på 0,6m og minst en høyde på 1,9 m osv. Et rom kan være i strid med teknisk forskrift og mangle godkjennelse hos kommunen for den aktuelle bruken, uten at dette får betydning for om arealet måles og oppgis i tilstandsrapporten. Når arealet måles tas det ikke hensyn til om arealet er lovlig oppført eller om bruken er lovlig, bruksendringer, lysforhold eller andre sikkerhetsmangler.

•Eiendommens markedsverdi kan ikke baseres på en rent matematisk beregning i forhold til antall kvadratmeter opplyst i rapporten. Opplysninger om areal kan altså ikke alene benyttes for beregning av eiendommens verdi.

•Rom som ligger utenfor boenheten, men som eier har påvist og/eller opplyst at tilhører boenheten, er oppmålt og inkludert i BRA-e. Det er ikke fremvist dokumentasjon på at rommet tilhører boenheten, med mindre dette er angitt særskilt. Rom utenfor boenheten kan omdisponeres av borettslaget/sameiet og dette kan påvirke boligens BRA. Vær oppmerksom på at NS 3940:2023 og eierseksjonsloven har ulik definisjon av fellesareal. Ved arealmåling gjelder NS 3940:2023 som definerer fellesareal slik: “Delen av bygning som brukes av to eller flere bruksenheter eller til bygningens forvaltning, drift eller vedlikehold.

•Se øvrig informasjon om areal i rapporten, Norsk Standard 3940 (2012 og 2023) og veiledningen til disse.

PERSONVERN

Verdi, takstingeniøren og takstforetaket behandler personopplysninger som takstingeniøren trenger for å kunne utarbeide rapporten. Personvernerklæring med informasjon om bruk av personopplysninger og dine rettigheter finner du her Personvernerklæring - iVerdi

Det gjøres spesielt oppmerksomt på følgende: I denne rapporten er ikke vurdering av felles eiet bygningsmasse/fellesareal medtatt, bare enkelt beskrevet. Dette på grunn av manglende tilkomst til store deler av bygningsmassen. For tilstandsopplysninger om bygningsmassen henvises det til borettslaget/sameiet`s og deres vedlikeholdsrutiner, og evt tilstandsrapporter.

I denne rapporten er det ikke satt anslag for utbedringer på punkt som er satt med "Tilstandsgrad 2", som nevnt på S.4 i rapporten. Dette for å følge § 2-22 i forskrift til avhendingsloven.
Denne tilsier at "Den bygningssakkyndige skal også gi et sjablonmessig anslag på hva det vil koste å utbedre rom eller bygningsdeler som gis Tilstandsgrad 3"
Dvs, det er kun der det er "TG 3" det settes anslag for kostnad, ikke for punkter med "TG 1" og "TG 2".