INNKALLING TIL EKSTRAORDINÆRT ÅRSMØTE
I
Garasjesameiet Nyhavn 4

Dato: 29.01.2025 **kl:** 17:30

Sted: Nygårdsgaten 13, 5015 Bergen

Vedlagt følger dagsorden. Vi ønsker vel møtt!

Bergen, 15.01.25

Klipp av – leveres ved inngangen

Årsmøte, i Garasjesameiet Nyhavn 4, 29.01.25

Navn: _____ Leilighet nr.: _____
seksjonseier

(Kryss av for det som passer)

☐ Jeg møter som seksjonseier.

☐ Jeg er seksjonseier, men har ikke mulighet til å møte på sameiermøte. Jeg gir derfor min fullmakt til:

Navn: _____

Underskrift seksjonseier/fullmaktsgiver: _____

DAGSORDEN

1. Konstituering

a) Godkjenning av innkalling
b) Antall fremmøtte (antall seksjoner representert)
c) Valg av møteleder
d) Valg av referent/protokollfører
e) Valg av protokollunderskriver
f) Valg av tellekorps (bare om nødvendig)
g) Godkjenning av dagsorden

2. Saker til behandling

Valg av nytt styre:

- **Styreleder for 2 år, velges ved særskilt valg**
- **2 styremedlemmer:**
  - **En velges for 2 år**
  - **En velges for 1 år**

Protokoll fra ekstraordinært årsmøte for Sameiet Nyhavn 4

Møtedetaljer

Tid: 18.06.2025 kl 18:00

Sted: Nyhavn 4 leilighet 101

Møteleder: Isabel Vik Steinset

Referent: Audun Drageset

Deltakere

Se Vedlegg 1

3 enheter sendte skriftlig stemmer på 2 saker på dagsorden.

Oppsummering

Møtet ble åpnet av styrets leder og det ble gjort valg av møteleder, referent og protokollunderskriver.

Innkalling og dagsorden ble godkjent i henhold til vedtekter. 2 saker stod på dags orden for avstemming.

Sak 1 – Valg av ny Styreleder og styremedlem

Audun Drageset ble nominert som ny styreleder. Ingen andre kandidater meldte seg.

Audun Drageset ble enstemmig valgt som ny styreleder.

Isabel Vik Steinset stiller til valg som styremedlem og ble enstemmig valgt.

Sak 2 – Fellesavtale for vedlikehold og skifte av filter i leilighetene klimaanlegg

Styret informerte om ordinær pris fra Fana Blikk vedrørende installasjon og vedlikehold av ventilasjonsfiltre. Standard pris for privatpersoner er kr 2 950 per installasjon, som faktureres årlig. For sameiet er det indikert en pakkepris basert på BOB sine uttalelser på kr 2 000 per boenhet per år. Denne prisen inkluderer kjøp av nye filtre.

Det ble presisert at ventilasjonssystemet i bygget er lukket for hver enkelt leilighet, og at regelmessig vedlikehold er viktig for å sikre godt inneklima. Følgende punkter ble fremhevet:

- Manglende filterbytte kan føre til redusert luftkvalitet.

- Det anbefales å bytte filter første gang etter seks måneder på grunn av byggestøv.
- Filterbytte bør skje før enten på tidlig på høsten eller tidlig på våren (før pollensesongen). Det er nå 6 måneder siden innflytting og styret anbefaler å bytte rett over sommeren

Forslaget om å inngå fellesavtale ble enstemmig vedtatt, med forbehold om at prisen holder seg innenfor intervallet kr 2 000–2 800 per enhet.

Eventuelt

En rekke aksjoner ble lagt frem av deltakerne på møtet. Styret vil følge opp de ulike sakene.


- Fellesvask av vinduene. Ønske om å innhente pris på fasade og vind.
- Aksjon: Fjerning av lim og tape i heis
- Aksjon: Send forespørsel om RUBUS på fellesareal
- Aksjon: Avklar utforming av uteareal med BONO
- Aksjon: Se om vi kan legge bark over grus med busker
- Aksjon: Få kontroll over ventilasjonsanlegg på fellesareal.
- Aksjon: Stoltz Maling og søppel i sykkelbod
    1. Plassering av sykler og rullestol, se til at det ikke er problem for brukere.
    2. Se over lading av på støvsuger. Det kan settes inn en timer
- Aksjon: Mal det gule huset – Dette skulle BONO ordne

Signaturer

Drageset, Audun

Digitally signed by Drageset, Audun
Date: 2025.06.26 11:03:29 +02'00'

Audun Drageset

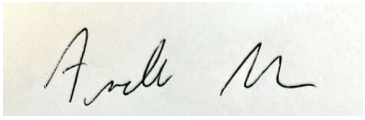

Anders Moe

Protokoll eo år...

Name	Date
Steinset, Isabel Vik	2025-06-26

Identification

bankID Steinset, Isabel Vik

Signicat

This document contains electronic signatures using EU-compliant PAdES - PDF Advanced Electronic Signatures (Regulation (EU) No 910/2014 (eIDAS))

BERGEN KOMMUNE

PLANINFORMASJON

Byrådsavdeling for klima, miljø og byutvikling

Plan- og bygningsetaten

Planinformasjon for gnr/bnr 168/1899/0/0
Utlistet 17. desember 2025

Om rapporten

Opplysningene er fremkommet etter en teknisk analyse av kartdataene der eiendommens utstrekning er sammenholdt med ulike arealplaners utstrekning (omkretser). Følgende plannivåer er testet:

- *Gjeldende kommuneplans arealdel inkl. kommunedelplaner og kommunedelplaner under arbeid*
- *Reguleringsplaner i vertikalnivå 'under grunnen', 'på grunnen', 'over grunnen' og 'på bunnen'*
- *Reguleringsplaner under arbeid*

I den grad vektoriserte (geometriske) arealformålsflater, hensynsoner, båndleggingerog restriksjoner eksisterer blant kartdataene er også disse testet og kvantifisert på eiendommen.

I tillegg til overnevnte testes eiendommens beliggenhet i forhold til noen aktuelle planrelaterte temaer som område for midlertidig tiltaksforbud og ulike typer støysoner. Videre testes også forekomster av gjeldende planer og planer under arbeid, samt godkjente tiltak (byggesaker) som ligger nærmere enn 100 meter fra eiendommens yttergrenser.

Mer informasjon om angitte planer som berører eiendommen kan hentes i Bergen kommunes digitale planregister.

Informasjon om plan- og byggesaker knyttet til eiendommen er tilgjengelig i kommunens nettbaserte saksinnsynsløsning.

For øvrig er det lagt hyperkoblinger på arealplan-id'er (plannumre) og saksnumre for med dette kunne foreta direkteoppslag i nevnte informasjonssystemer.

Forklaring plantype

20 - Kommuneplanens arealdel
21 - Kommunedelplan
22 - Mindre endring av kommune(del)plan
30 - Eldre reguleringsplan
31 - Mindre reguleringsendring
32 - Bebyggelsesplan iht. reguleringsplan (PBL 1985)
33 - Bebyggelsesplan iht. kommuneplanens arealdel (PBL 1985)
34 - Områderegulering
35 - Detaljregulering

Forklaring planstatus

0 - Kun opprettet sak (foreløpig ikke annonsert)
1 - Planlegging igangsatt
2 - Planforslag
3 - Endelig vedtatt arealplan
4 - Opphevet
5 - Utgått/erstattet
6 - Vedtatt plan med utsatt rettsvirkning
8 - Overstyrt
9 - Avvist
10 - Uaktuell/trukket

Påliteligheten av analyseresultatene henger nøye sammen med eiendommens oppmålingskvalitet. Av denne grunn er utvalgt matrikkelinformasjon om eiendommen oppgitt innledningsvis. Legg her spesielt merke til *arealkvalitet* og eventuelle *arealmerknader* knyttet til eiendomsteig(ene). Mer informasjon om eiendommen i Kartverkets innsynsløsning Se eiendom.

I tilfelle matrikkelenheten er part i et jordsameie (brukssameie) med andre matrikkelenheter eller matrikkelenheten har felles teig med annen matrikkelenhet, inngår arealet av felles teig(er) i analysen. Dersom matrikkelenheten er registrert som eier av del av annen matrikkelenhet (ikke jordsameie/brukssameie), inngår imidlertid ikke arealet av teig(er) til det registrerte realsameiet i beregningen.

Eiendommens teiger beskrevet i Matrikkelen

Teigid	Type	Snr	Hovedteig	Beregnet areal	Arealkvalitet	Arealmerknad	Inngår i rapporten
261370688	Grunneiendom	0	Ja	1 795,0 m²	Sikker	-	Ja

Dekningsgrad refereres her til prosentvis geometrisk dekning av eiendommen. I enkelte tilfeller vil også arealplaner som kun tangerer eiendommen vises i utlistingen.

Reguleringsplaner på grunnen

PlanID	Plantype	Plannavn	Status	Ikrafttrådt	Saksnr	Dekningsgrad

PlanID	Plantype	Plannavn	Status	Ikrafttrådt	Saksnr	Dekningsgrad
18200000	30	BERGENHUS. GNR 168 BNR 1063 MFL., SANDVIKEN, NYHAVNSBUKTEN	3 - Endelig vedtatt arealplan	21.05.2007	200408593	100,0 %
64670000	35	BERGENHUS. GNR 168 BNR 2105 MFL., NYHAVN VEST	3 - Endelig vedtatt arealplan	19.05.2016	201529683	< 0,1 % (0,2 m²)

Reguleringsformål (Reguleringsplaner på grunnen)

PlanID	Reguleringsformål	Dekningsgrad
18200000	910 - Bolig/Forretning	88,5 %
18200000	710 - Felles avkjørsel	10,6 %
18200000	111 - Frittliggende småhusbebyggelse	0,8 %
18200000	911 - Bolig/Forretning/Kontor	< 0,1 % (0,7 m²)
64670000	2015 - Gang- sykkelveg	< 0,1 % (0,2 m²)
18200000	311 - Gate m/fortau	< 0,1 % (0,2 m²)
64670000	1600 - Uteoppholdsareal	< 0,1 % (0,0 m²)

Reguleringsplaner under grunnen

PlanID	Plantype	Plannavn	Status	Ikrafttrådt	Saksnr	Dekningsgrad
64670000	35	BERGENHUS. GNR 168 BNR 2105 MFL., NYHAVN VEST	3 - Endelig vedtatt arealplan	19.05.2016	201529683	< 0,1 % (0,1 m²)

Reguleringsformål (Reguleringsplaner under grunnen)

PlanID	Reguleringsformål	Dekningsgrad
64670000	2010 - Veg	< 0,1 % (0,1 m²)

Planendringer relatert/muligens relatert aktuell eiendom

Ingen planendringer er markert innenfor - eller i umiddelbar nærhet til den aktuelle eiendommen. Sjekk likevel kartet og planarkivsystem for punktrepresenterte planendringer.

Reguleringsplaner under arbeid

PlanID	Plantype	Plannavn	Saksnr	Dekningsgrad
70480000	35	BERGENHUS. GNR 168 BNR 1067 MFL., NYHAVN, VEI	202220647	100,0 %

Kommuneplan

PlanID	Plannavn	Ikrafttrådt	Dekningsgrad
65270000	KOMMUNEPLANENS AREALDEL 2018	19.06.2019	100,0 %

Arealformål i kommuneplanen

PlanID	Arealstatus	Arealformål	Beskrivele	Områdenavn	Dekningsgrad
65270000	1 - Nåværende	1130 - Sentrumsformål	Byfortettingssone	BY	100,0 %

Hensynssoner Angitt hensyn - kulturmiljø i kommuneplanen

PlanID	Hensynssonetype	Hensynssonenavn	Beskrivele	Dekningsgrad
65270000	KpAngittHensynSone	H570_7	Historisk sentrum	100,0 %
65270000	KpAngittHensynSone	H570_2	Nyhavn-Jægermyren	0,1 %

Temakart blågrønne strukturer

Temakart sammenhengende blågrønne strukturer

Kommunedelplan(er)

PlanID	Plannavn	Status	Ikrafttrådt	Dekningsgrad
15750000	BERGENHUS. KDP SANDVIKEN - FJELLSIDEN NORD	3 - Endelig vedtatt arealplan	19.02.2001	100,0 %

Arealformål i kommunedelplan

PlanID	Arealstatus	Arealformål	Dekningsgrad
15750000	1 - Nåværende	110 - Boligområder	57,4 %

PlanID	Arealstatus	Arealformål	Dekningsgrad
15750000	1 - Nåværende	130 - Erverv	25,2 %
15750000	1 - Nåværende	610 - Veiareal	17,5 %

Restriksjonsområder i kommunedelplan

PlanID	Restriksjonstype	Dekningsgrad
15750000	111 - Krav om reguleringsplan	62,4 %

Planer i nærheten av eiendommen

PlanID	Plantype	Plannavn	Planstatus	Saksnr
71740000	20	Kommuneplanens arealdel KPA 2027	1	202417461
18200001	31	BERGENHUS. GNR 168 BNR 1063 MFL., NYHAVN	3	201123641
70640000	35	BERGENHUS. GNR 168 BNR 1091 MFL., HEGRENESET	3	202220669
18740000	21	BERGENHUS. KDP BERGEN HAVN	3	200512751
18200003	31	BERGENHUS. GNR 168 BNR 2075 MFL., NYHAVNSVEIEN	3	201714209

Godkjente tiltak i nærheten av eiendommen

Eiendom	Bygningsnr	Endring	Bygningstype	Status	Dato	Saksnr
168/1073	9421181-1	Tilbygg	Enebolig m/hybel/sokkelleil.	Rammetillatelse	09.06.2020	202003128
168/2138	139854918	-	Kontor- og adm.bygning rådhus	Bygning godkjent for riving/brenning	23.03.2018	201327977
168/2138	139854918	-	Kontor- og adm.bygning rådhus	Bygning godkjent for riving/brenning	23.03.2018	201800542
168/2138	300676452	-	Stort frittliggende boligbygg på 3 og 4 etg.	Igangsettingstillatelse	08.11.2024	201327977
168/2138	300676452	-	Stort frittliggende boligbygg på 3 og 4 etg.	Igangsettingstillatelse	08.11.2024	201800542
168/2138	300676452	-	Stort frittliggende boligbygg på 3 og 4 etg.	Igangsettingstillatelse	08.11.2024	202215507

Andre opplysninger

Skrevet ut 17. desember 2025

BERGEN
KOMMUNE

Planinformasjon

Opplysningene er gitt etter de dokumenter som finnes i vårt arkiv med direkte betydning for eiendommen og gir ingen garanti med hensyn til fremtidige planer.
Denne informasjonen ikke er uttømmende, og at det gjøres oppmerksom på at det kan være feil i datagrunnlaget. Noen plankart er av eldre kvalitet med dårlig oppløsning og de inneholder heller ikke tegnforklaring til fargebruken. For å unngå feiltolkning bør det for nærmere oppklaring tas kontakt med seksjon for GIS og plandata ved Plan- og bygningsetaten.

Plannivåene
De etterfølgende plannivåene vedtas av Bergen bystyre, kun reguleringsplan gir rettsvirkning til ekspropriasjon, med virkning i 10 år regnet fra kunngjøring av bystyrets vedtak.

Kommuneplan
Kommuneplanens areadel er et virkemiddel for å sikre at arealbruken i kommunen bidrar til å nå de mål som blir vedtatt for kommunens utvikling. Arealdelen brukes for å vise områder der kommunen ønsker en spesiell planinnsats på kommunedelplan- og detaljplannivå, og til å illustrere arealer som er viktige å forvalte på bestemte måter.
Arealdelen inngår i kommuneplanens langsiktige del. Den skal ta utgangspunkt i kommuneplanens overordnede retningslinjer for den fysiske, økonomiske, sosiale og kulturelle utviklingen i kommunen. Arealdelen skal samtidig legges til grunn for og sikre gjennomføringen av de nasjonale og regionale retningslinjene for arealpolitikken.
Kommuneplanens arealdel er rettslige bindende for alle arbeid og tiltak som omfattes av Plan- og bygningsloven. Det betyr at grunneiere, rettighetshavere og myndighetene er juridisk bundet av planen. Kommuneplanen skal opp til kommunestyret til vurdering i gjennomsnitt hvert fjerde år.
Kommuneplanens arealdel 2018 - 2030, KPA 2018. Arealplan-ID 65270000 ble vedtatt i Bergen bystyre onsdag 19.juni 2019.
Les mer her: https://www.bergen.kommune.no/hvaskjer/tema/kommuneplanens-arealdel-2018

Kommunedelplan
Kommunedelplanene er en del av kommuneplanens arealdel, men kan for eksempel være en mer detaljert utdyping for et geografisk område som tettsted, kystsonen eller et bestemt tema med tilhørende kartdel med bestemmelser. En kommunedelplans arealdel har formelt samme innhold, behandlingsform og rettsvirkning som en kommuneplan. I likhet med arealdelen for hele kommunen består den geografiske kommunedelplanen av kart og bestemmelser med tilhørende planbeskrivelse.

Reguleringsplan
Hensikten med reguleringsplan, er å fastsette mer i detalj hvordan grunnen innenfor planens begrensningslinje skal nyttes eller vernes. Reguleringsplan er også i mange tilfeller nødvendig rettsgrunnlag for gjennomføring av tiltak og utbygging, herunder ved eventuell ekspropriasjon.
Reguleringsplan består av ett eller flere kart med eventuelle tilhørende bestemmelser.
Planen kan inneholde ett eller flere hoved- og/eller underformål, hver for seg eller i kombinasjon, eventuelt i rekkefølge.
Planen gjelder på ubestemt tid inntil den blir endret eller opphevet. Imidlertid kan ny arealdel til kommuneplan sette rettsvirkningene av reguleringsplanen helt eller delvis til side.
En reguleringsplan vil virke fremover i tid slik at den bare fanger opp nye tiltak og ny/endret bruk av arealer.

Reguleringsplan på grunnen - oversikt


BERGEN KOMMUNE

Byrådsavdeling for klima, miljø og byutvikling
Plan- og bygningsetaten
Målestokk: 1:1000 Gnr/Bnr/Fnr: 168/1899/0/0
Dato: 17.12.2025 Adresse: Nyhavn 4

N

Dette kartet gir en oversikt over planområdene til de reguleringsplanene som berører eiendommen på grunnen. Mer detaljert informasjon om den enkelte plan finner du på de neste sidene i denne rapporten. Kartene viser status ved produksjonsdato. For fullstendig, og oppdatert, oversikt over gjeldene plansituasjon søk på eiendommen i vårt planregister https://www.arealplaner.no/bergen4601

Følgende reguleringsplaner på grunnen berører eiendommen:
18200000, 18200001, 64670000

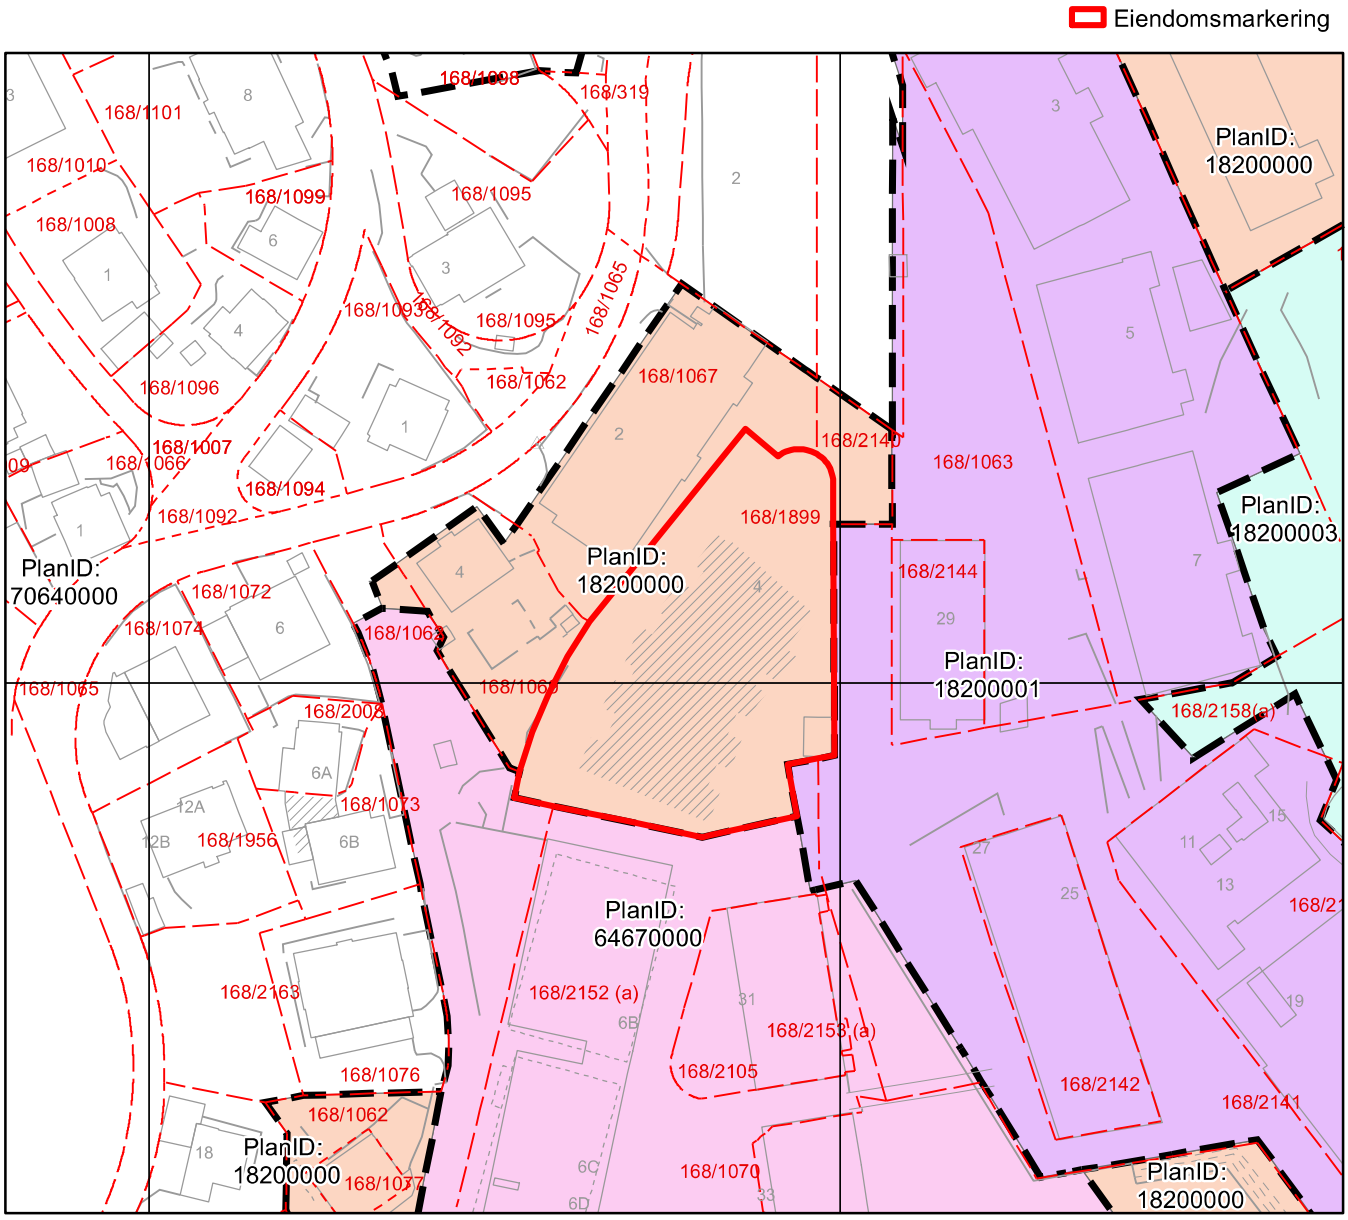

BERGEN KOMMUNE


Reguleringsplan på grunnen

Byrådsavdeling for klima, miljø og byutvikling
Plan- og bygningsetaten
Målestokk: 1:1000 Gnr/Bnr/Fnr: 168/1899/0/0
Dato: 17.12.2025 Adresse: Nyhavn 4

N

For fullstendig oversikt over gjeldende plansituasjon, se https://www.arealplaner.no/bergen4601

Eiendomsmarkering

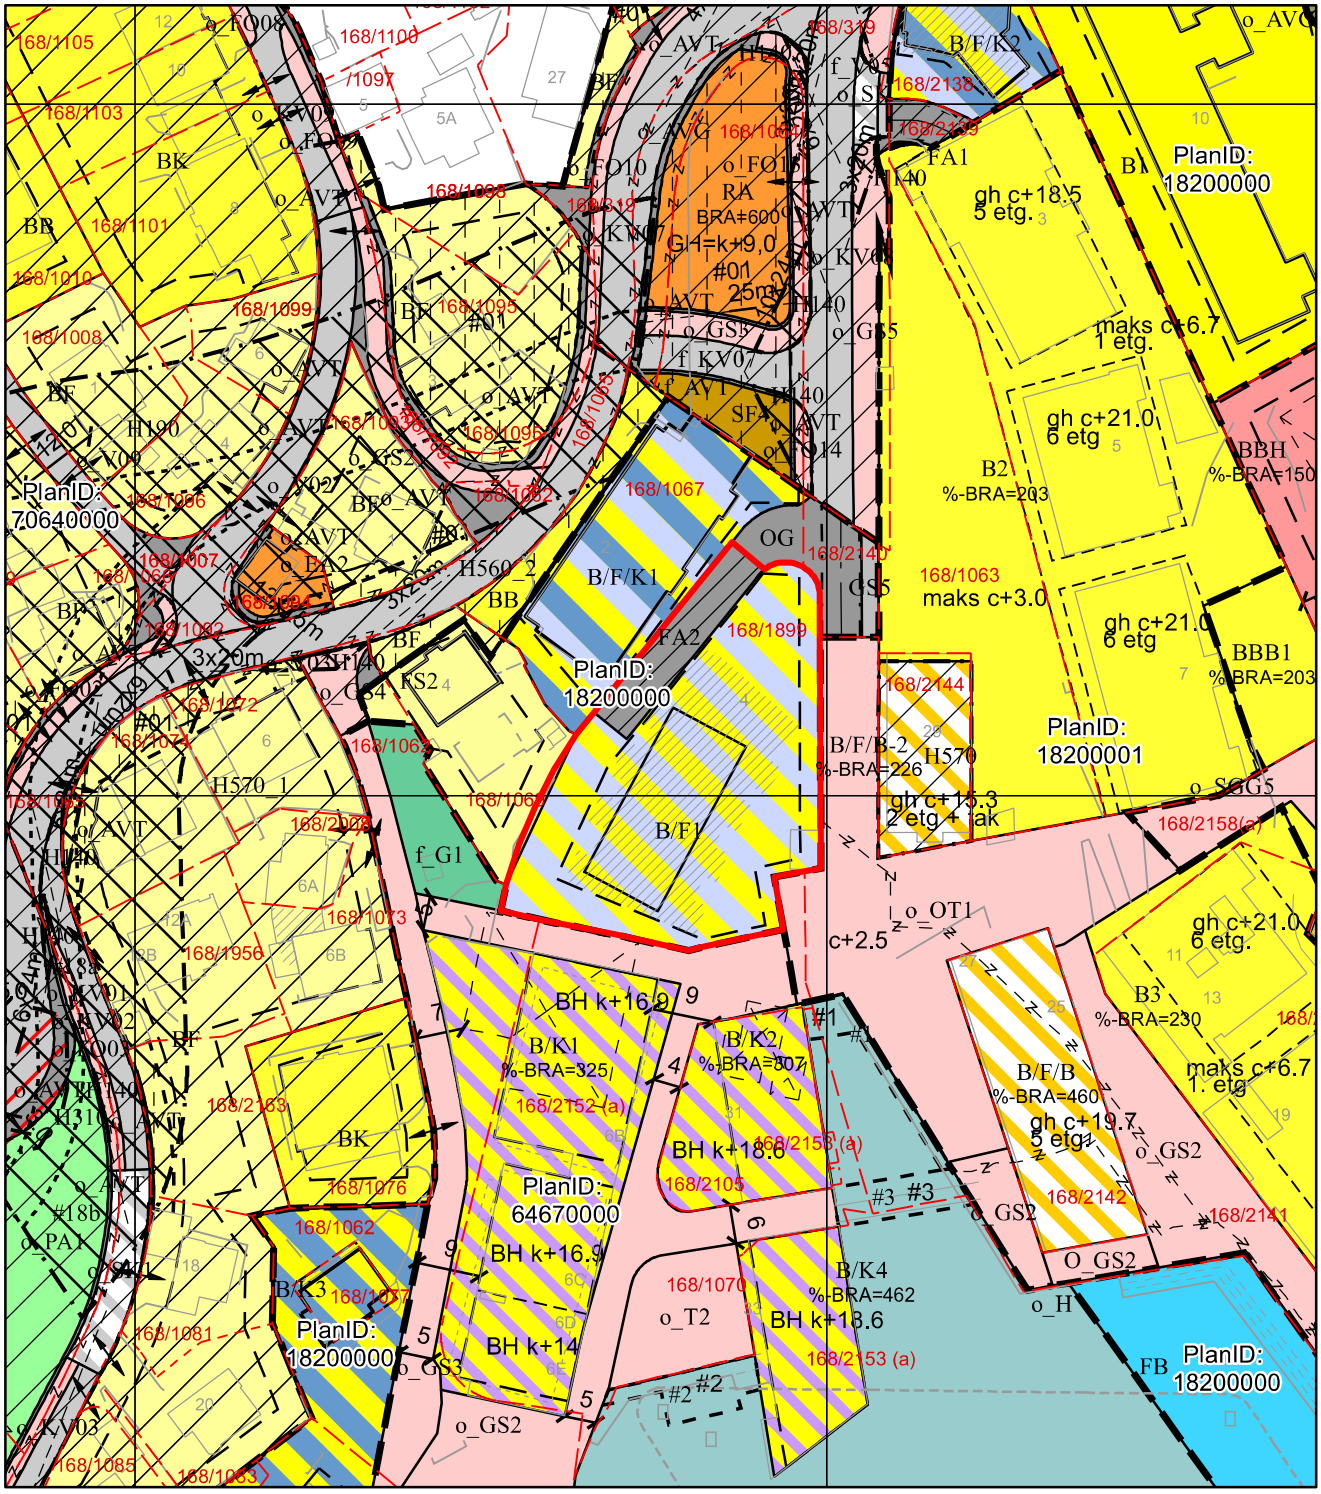

Tegnforklaring for reguleringsplan på grunnen

Punktmarkeringer

1242 - Avkjørsel

1253 - Tunnelåpning

Juridisklinje

1204 - Eiendomsgrense oppheves

1211 - Byggegrense

1213 - Planlagt bebyggelse

1214 - Bebyggelse som inngår i planen

1215 - Bebyggelse som forutsettes fjernet

1221 - Regulert senterlinje

1222 - Frisiktlinje

1224 - Regulert kjørebane

1254 - Tunnel

1259 - Måle- og avstandslinje

Regulert høydelinje

Regulert høydelinje

Bestemmelsegrense

Avgrensning skriftlig bestemmelse

Midlertidig bygg og anlegg grense

Midlertidig bygg og anlegg grense

Hensynssonegrense

Reguleringsplan hensynssonegrense

Bestemmelseområde

Andre bestemmelseshjemler

Hensynssoner PBL §12-6

Angitthensynsone

Faresone

Sikringsone

Plangrense

Reguleringsplanomriss

Formålsgrense

Reguleringsplan formålsgrense

Reguleringsformål §25 eldre PBL

Frittliggende småhusbebyggelse

Blokkbebyggelse

Gate med fortau

Gang- / sykkelveg

Badeområde

Felles avkjørsel

Bolig / Forretning

Bolig / Forretning / Kontor

Bolig / Kontor

Arealformål PBL §12-5

Bebyggelse og anlegg (Pbl 12-5 nr. 1)

1111 - Boligbeb. - frittliggende småhusbebyggelse

1112 - Boligbeb. - konsentrert småhusbebyggelse

1113 - Boligbeb. - blokkbebyggelse

1130 - Sentrumsformål

1161 - Barnehage

1510 - Energianlegg

1550 - Renovasjonsanlegg

1600 - Uteoppholdsareal

1800 - Kombinert bebyggelse og anleggsformål

1804 - Bolig, kontor

Samferdselsanlegg og teknisk infrastruktur (Pbl 12-5 nr. 2)

2010 - Veg

2011 - Kjøreveg

2012 - Gate med fortau

2013 - Torg

2015 - Gang- sykkelveg

2016 - Gangveg, -areal, gågate

2018 - Annen veggrunn, tekn. anl.

2019 - Annen veggrunn, grøntareal

2040 - Havn

2800 - Komb. formål samf.anl. - teknisk infrastr.tras.

Grønnstruktur (Pbl 12-5 nr. 3)

Reguleringsplan under grunnen


BERGEN KOMMUNE

Byrådsavdeling for klima, miljø og byutvikling
Plan- og bygningsetaten
Målestokk: 1:1000 Gnr/Bnr/Fnr: 168/1899/0/0
Dato: 17.12.2025 Adresse: Nyhavn 4

N

For fullstendig oversikt over gjeldende plansituasjon, se https://www.arealplaner.no/bergen4601


Eiendomsmarkering

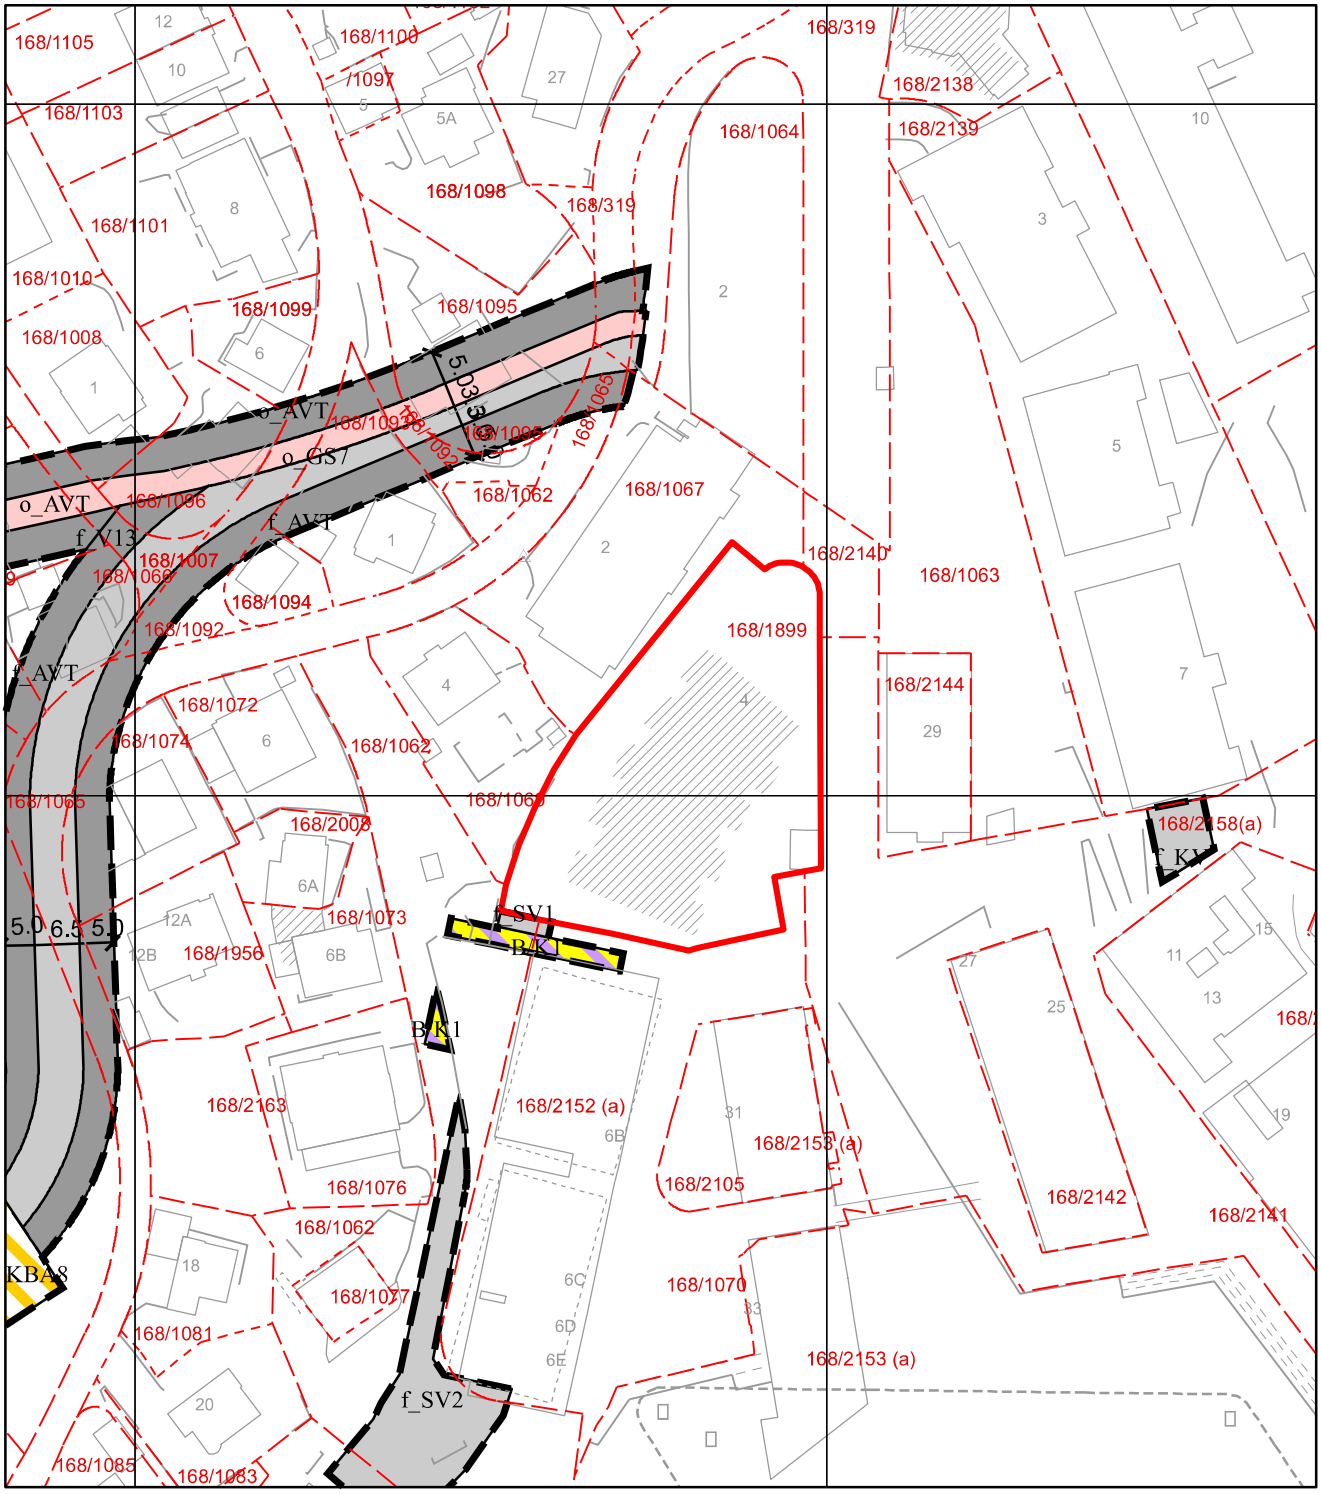

Tegnforklaring for reguleringsplan under grunnen

Juridisklinje

RPJURLINJE

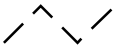
1211 - Byggegrense


1259 - Måle- og avstandslinje


Reguleringsplanomriss


Reguleringsplan formålsgrense

Arealformål PBL §12-5

Bebyggelse og anlegg (Pbl 12-5 nr. 1)


1800 - Kombinert bebyggelse og anleggsformål


1804 - Bolig, kontor

Samferdselsanlegg og teknisk infrastruktur (Pbl 12-5 nr. 2)

2010 - Veg

2011 - Kjøreveg

2015 - Gang- sykkelveg


2018 - Annen veggrunn, tekn. anl.

BERGEN KOMMUNE

Kommuneplanens arealdel


Byrådsavdeling for klima, miljø og byutvikling
Plan- og bygningsetaten
Målestokk: 1:1000
Dato: 17.12.2025

Arealplan-ID: 65270000
Gnr/Bnr/Fnr: 168/1899/0/0
Adresse: Nyhavn 4

N

For fullstendig oversikt over gjeldende plansituasjon, se https://www.arealplaner.no/bergen4601

Eiendomsmarkering (1)

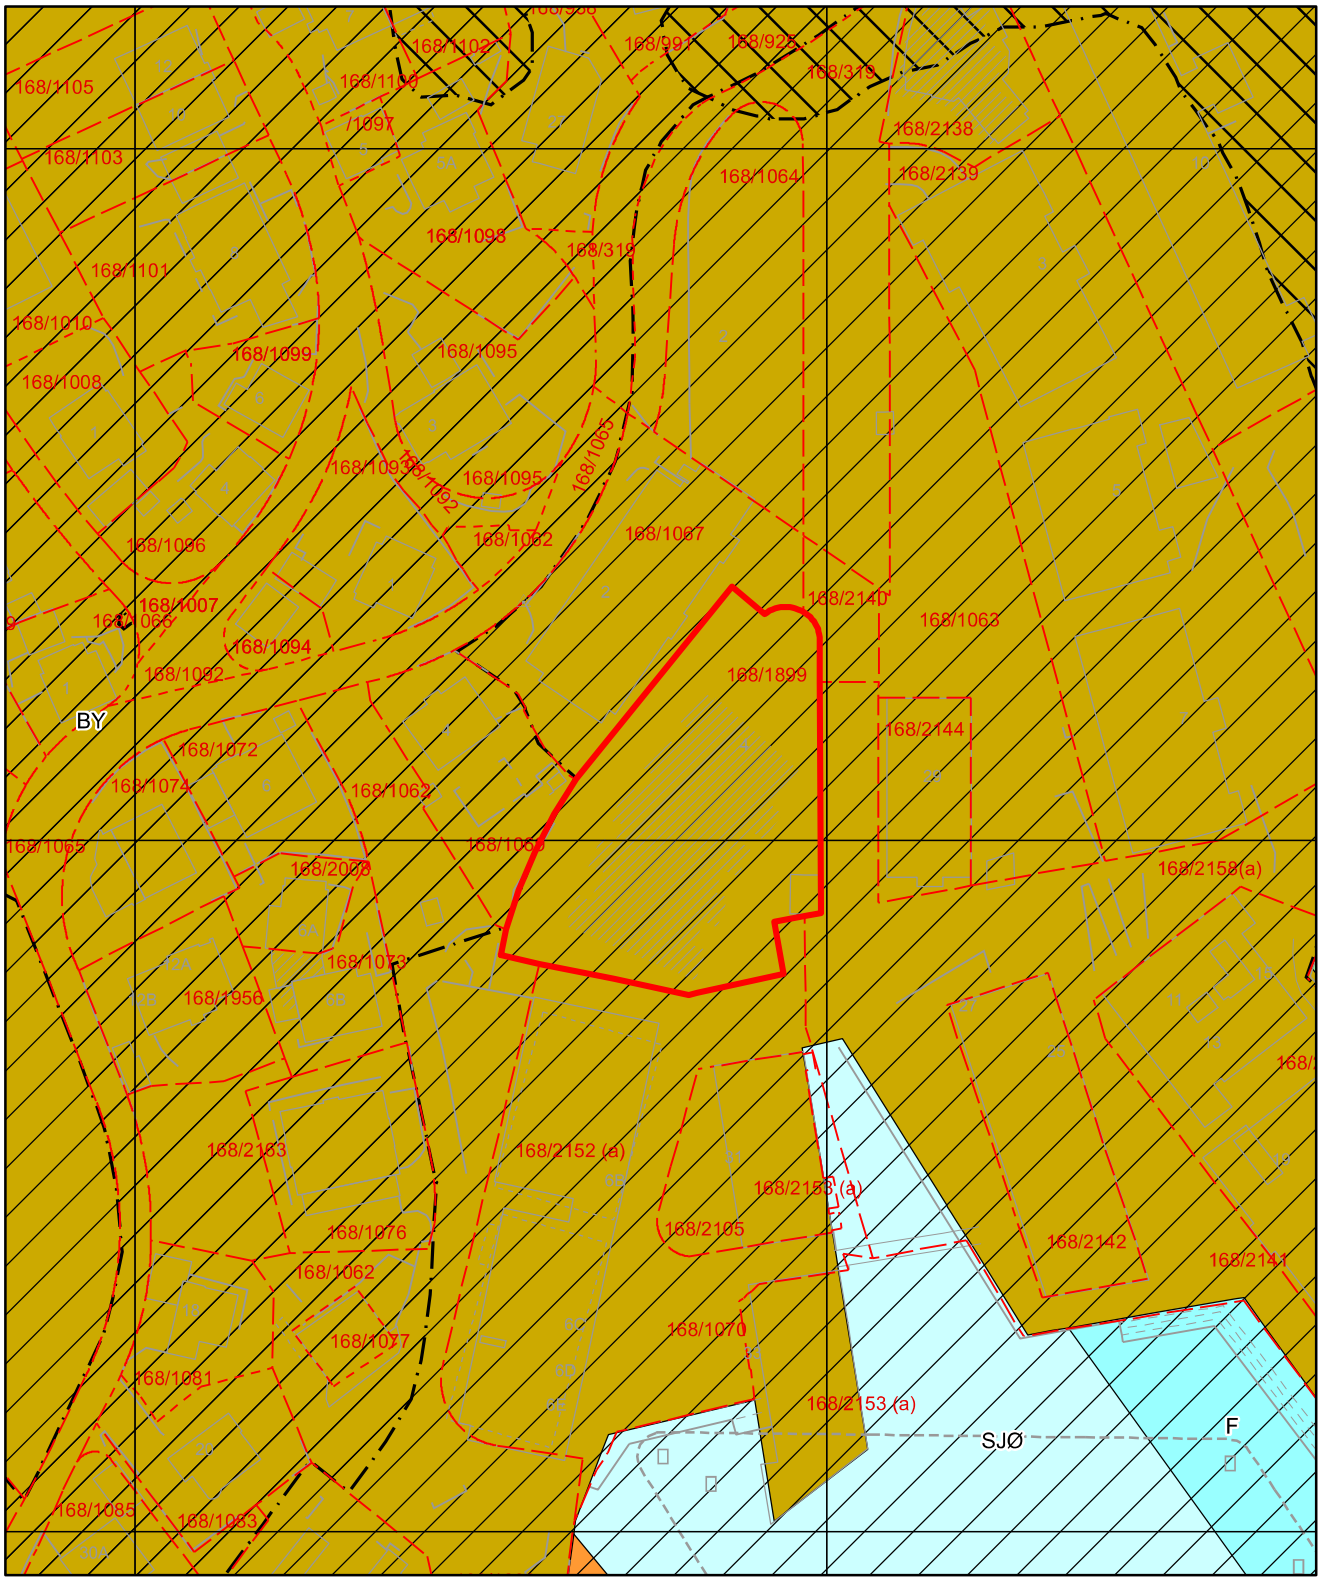

Tegnforklaring for kommuneplan



Arealformålgrense

Angitthensyn kulturmiljø

Støysone gul

KPA2018 Arealformål

Byfortettingssone

Andre typer bebyggelse og anlegg

Bruk og vern av sjø og vassdrag

Friluftsområder

BERGEN KOMMUNE

Kommunedelplan


Byrådsavdeling for klima, miljø og byutvikling
Plan- og bygningsetaten
Målestokk: 1:1000
Dato: 17.12.2025


Arealplan-ID: 15750000
Gnr/Bnr/Fnr: 168/1899/0/0
Adresse: Nyhavn 4

N

For fullstendig oversikt over gjeldende plansituasjon, se https://www.arealplaner.no/bergen4601

Eiendomsmarkering (1)

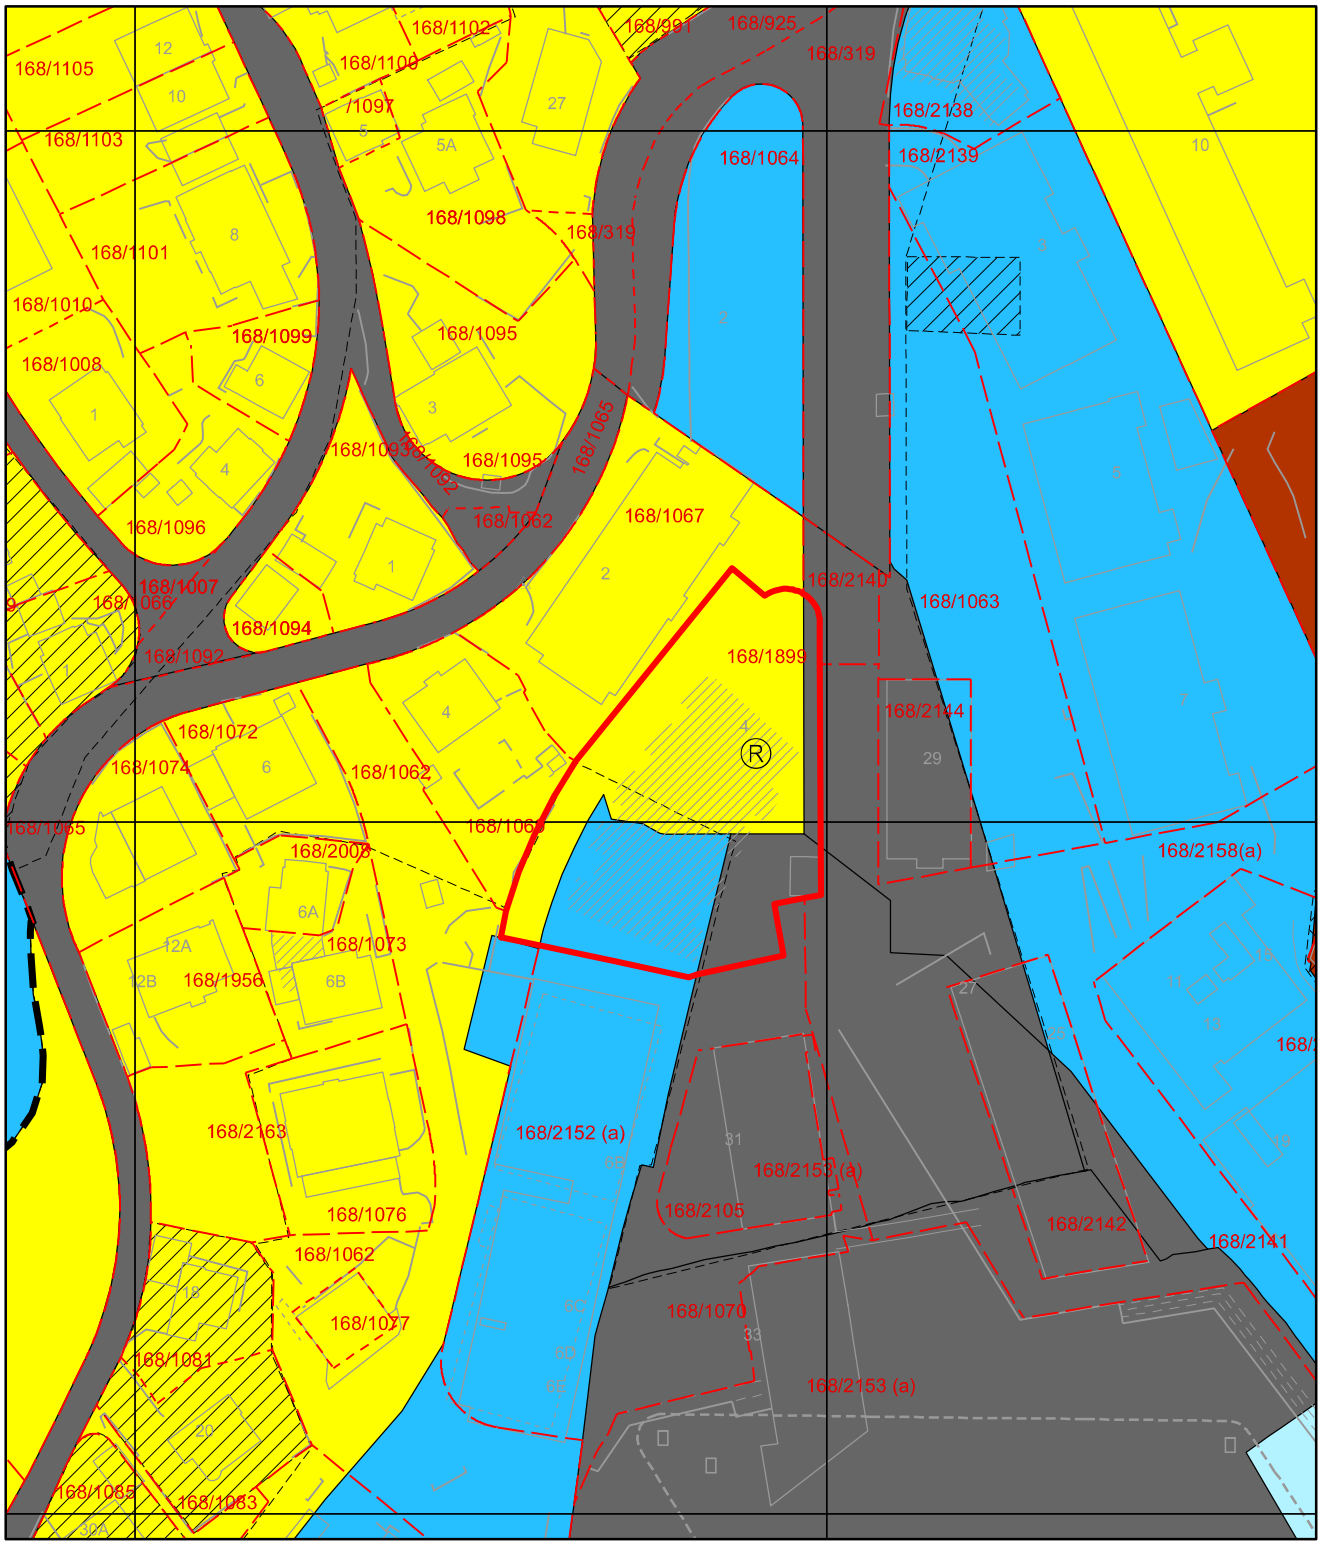

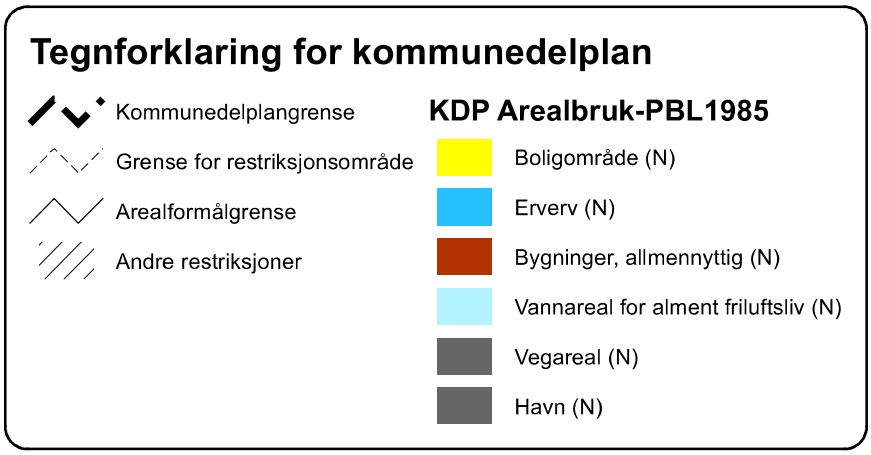
Tegnforklaring for kommunedelplan
Kommunedelplangrense
Grense for restriksjonsområde
Arealformålgrense
Andre restriksjoner
KDP Arealbruk-PBL1985
Boligområde (N)
Erverv (N)
Bygninger, allmennyttig (N)
Vannareal for alment friluftsliv (N)
Vegareal (N)
Havn (N)


Tilstandsrapport

Nyhavn 4, 5042 BERGEN

BERGEN kommune

gnr. 168, bnr. 1899, snr. 1

Sum areal alle bygg: BRA: 92 m² BRA-i: 86 m²

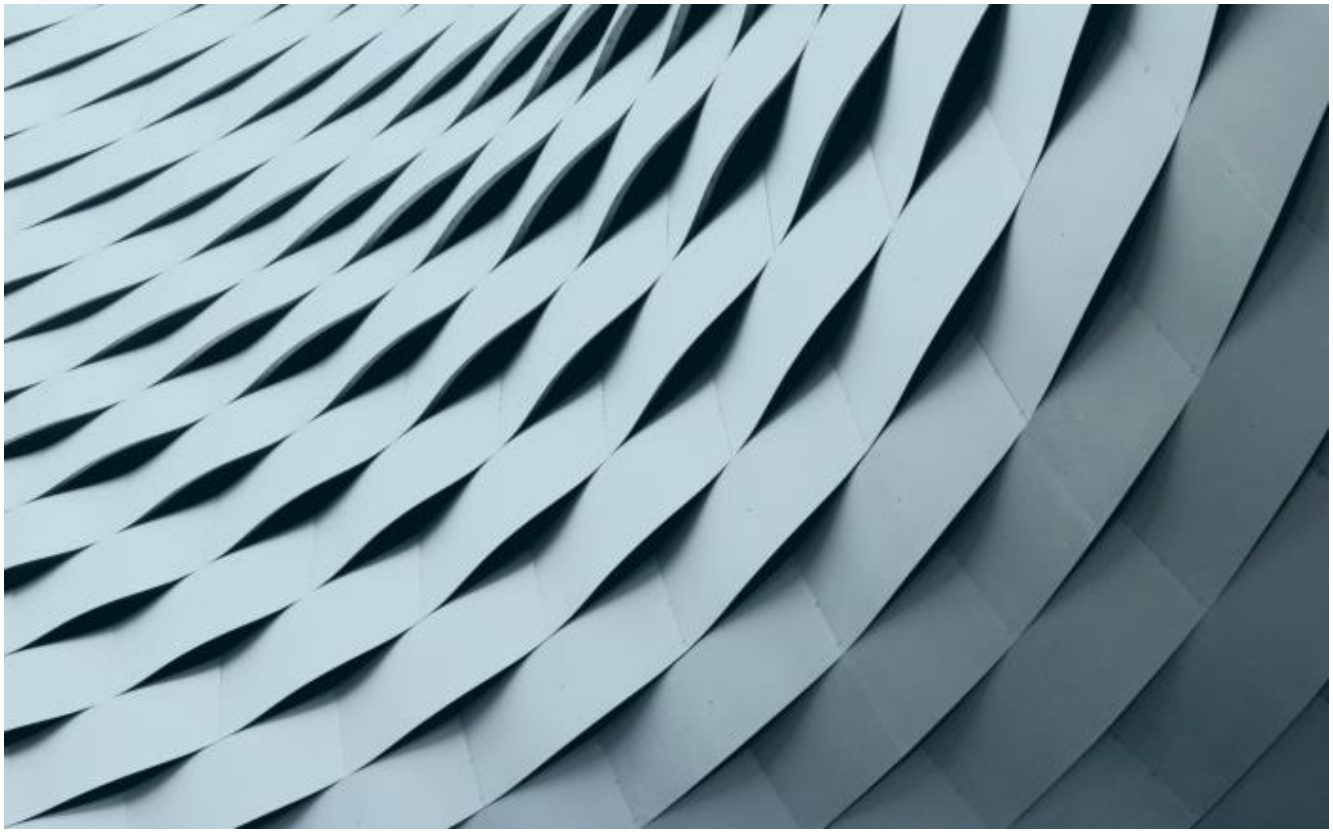

Befaringsdato: 19.12.2025 **Rapportdato:** 19.12.2025 **Oppdragsnr.:** 13739-3530 **Referansenummer:** ZH9475

Foretak: KOE Konsulting AS

Rapporten kan brukes i inntil ett år etter befaringsdato, og kan ikke gjenbrukes ved flere boligsalg i denne perioden.
Skjer det endringer, oppstår skader også videre på boligen, bør du som selger be om oppdatert rapport.

KOE KONSULTING AS

KOE ble etablert i 2024 av to takstingeniører med lang fartstid i bransjen. Sammen har de over 10 års erfaring fra taksering, etter å ha drevet egne selskaper. Eiere har solid faglig bakgrunn som fagtekniker, byggmester og takstingeniør, og mer enn 20 års samlet erfaring fra byggebransjen – blant annet som tømrer, byggeleder og prosjektleder.

Vi tilbyr et bredt spekter av tjenester innen bolig, bygg og eiendom:
- Tilstandsrapporter.
- Verditakster.
- Skade- og reklamasjonsrapporter.
- Arealmålinger.
- Prosjekt- og byggeledelse.
- Uavhengig kontroll.
- Byggoppdrag.
- Rådgivning

KOE kombinerer fagkunnskap og erfaring for å levere kvalitet og trygghet i hvert oppdrag.

FORUTSETNINGER FOR DENNE RAPPORTEN
Relevante opplysninger vedr. Dette er angitt i siste del av tilstandsrapporten.
Det er svært viktig å også sette seg inn i disse opplysninger og rapportens omfang.

Rapportansvarlig



Kristoffer Sæle
Uavhengig Takstingeniør
ks@koekonsulting.no
976 44 335

NITO

KOE KONSULTING

KOE Konsulting AS
Stølsvegen 33
5260 INDRE ARNA

Dette trenger du å vite om tilstandsrapporten



Hva er en tilstandsrapport?

En tilstandsrapport beskriver synlige skader/avvik eller tegn på skader/avvik på boligen. Rapporten fremhever vanligvis ikke positive egenskaper ved boligen.



Hva vurderer en bygningssakkyndig?

Den bygningssakkyndige vurderer boligen ut fra hva man kan forvente av en bygning av samme alder og type. Vurderingen gjøres som regel mot hvordan det var vanlig å bygge og regler som gjaldt da boligen ble oppført (søknadstidspunktet). Forhold som er vanlige for bygningens alder, slik som slitasje etter normal bruk regnes ikke som avvik.



Hva inneholder tilstandsrapporten?

Den bygningssakkyndige undersøker rom og bygningsdeler slik det kommer frem av Forskrift til avhendingsloven. Tilstandsrapporten inneholder bare avvik som den bygningssakkyndige kan se eller kontrollere med enkle hjelpemidler. Det gjøres ikke nærmere undersøkelser slik som åpning av vegger eller andre bygningsdeler. I vegg mot våtrom og rom under terreng kan det borres et hull for å gjøre enkle undersøkelser slik som fuktsøk.

Når du kjøper en brukt bolig

Når du kjøper en brukt bolig, er det viktig å være oppmerksom på at dette ikke kan sammenlignes med å kjøpe en ny bolig. Måten boligen ble bygget på kan være annerledes enn i dag. Bygninger svekkes over tid, og utsettes for slitasje blant annet på grunn av bruk og vær og vind. Mange boliger fornyes helt eller delvis, noen i flere omganger, eller det oppføres tilbygg. Særlig for boliger som er pusset opp eller endret, er det viktig å merke seg at fornyelse av overflater ikke nødvendigvis betyr at bygningsdeler under er forbedret.

Vurdering mot byggeregler

Den bygningssakkyndige vil vurdere boligen mot hvordan det var vanlig å bygge og regler som gjaldt på søknadstidspunktet. Den bygningssakkyndige ser etter avvik som har betydning for og som reduserer boligens funksjon og verdi, og som kommer frem av Forskrift til avhendingslova.

Tilstandsrapporten beskriver ikke hele boligen

BYGNINGSSAKKYNDIGE SER FOR EKSEMPEL IKKE PÅ

• vanlig slitasje og normal vedlikeholdstilstand • bagatellmessige forhold som ikke påvirker bygningens bruk eller verdi vesentlig • etasjeskillere • tilleggsbygg slik som garasje, bod, anneks, naust også videre • utvendige trapper • støttemurer • skjulte installasjoner • installasjoner utenfor bygningen • full funksjonstesting av el- og VVS-installasjoner • geologiske forhold og bygningens plassering på grunnen • bygningens planløsning • bygningens innredning • løsøre slik som hvitevarer • utendørs svømmebasseng og pumpeanlegg • bygningens estetikk og arkitektur • bygningens lovlighet (bortsett fra bruksendringer, brannceller og forhold som åpenbart kan påvirke helse, miljø og sikkerhet) • fellesarealer (med mindre boligeier har vedlikeholdsplikt for fellesarealer og dette er kjent for bygningssakkyndig, eller fellesarealet har en særlig tilknytning til boligen).

© iVerdi 2023

Malen til denne rapporten, inkludert standardtekstene fra Verdi er vernet etter åndsverkloven og kan kun benyttes av av kunder hos iVerdi. For andre aktører er eksemplarfremstilling av malen og standardtekster, som utskrift og annen kopiering til bruk som grunnlag for tilsvarende rapporter, bare tillatt når det er hjemlet i lov (kopiering til privat bruk, sitat o.l.) eller avtale med iVerdi (https://iverdi.no/).

Utnyttelse i strid med lov eller avtale kan medføre erstatnings- og straffeansvar.

KOE Konsulting AS
Stølsvegen 33
5260 INDRE ARNA

Dette trenger du å vite om tilstandsrapporten

Tilstanden vurderes med ulike tilstandsgrader

Tilstanden gir uttrykk for en gitt forventet tilstand, blant annet vurdert ut fra alder og normal bruk. Ved Tilstandsgrad 0 (TG0) og Tilstandsgrad 1 (TG1) gir den bygningssakkyndige normalt ingen begrunnelse for valg av tilstandsgrad. Grunnen er at bygningen eller bygningsdelen da bare har normal slitasje. Ved skjulte konstruksjoner kan alder alene avgjøre tilstandsgrad. Når bygningssakkyndige anbefaler tiltak, for eksempel utbedringer, må brukeren av rapporten vurdere om tiltakene er nødvendige og lønnsomme.
Når den bygningssakkyndige velger tilstandsgrad, baseres vurderingen på faste kriterier som følger av gjeldende bransjestandard for Teknisk tilstandsanalyse ved omsetning av bolig og Forskrift til avhendingslova.

TG 0

TILSTANDSGRAD 0, TG0: INGEN AVVIK

Bygningsdelen skal være tilnærmet ny, ikke vise tegn på slitasje og det skal være lagt frem dokumentasjon på faglig god utførelse. Det er ingen merknader til delen.

TG 1

TILSTANDSGRAD 1, TG1: MINDRE AVVIK

Bygningsdelen skal bare ha normal slitasje, og strakstiltak skal ikke anses som nødvendig. Graden kan også brukes når delen er ny, men der dokumentasjon på faglig god utførelse mangler.

TG 2

TILSTANDSGRAD 2, TG2: VESENTLIGE AVVIK OG MINDRE AVVIK SOM ETTER NS 3600 GIR TG 2

Bygningsdelen skal enten ha feil utførelse, en skade eller symptomer på skade, sterk slitasje eller nedsatt funksjon. Graden gis når bygningsdelen trenger vedlikehold eller tiltak i nær fremtid. Graden skal også brukes når delen er gammel og det er grunn til å varsle om faren for skader på grunn av alderen, eller når det er grunn til å overvåke delen spesielt på grunn av fare for større skader eller følgeskader.

TG 3

TILSTANDSGRAD 3, TG3: STORE ELLER ALVORLIGE AVVIK

Denne tilstandsgraden brukes ved kraftige tegn på forhold som man må regne med trenger utbedring straks eller innen kort tid. Det er påvist funksjonssvikt eller sammenbrudd.

TG IU

IKKE UNDERSØKT/IKKE TILGJENGELIG FOR UNDERSØKELSE

Det kan være avvik/skader som ikke er avdekket.

Informasjon om utbedringskostnader

Utbedringskostnadene i rapporten er sjablongmessige anslag basert på observerte forhold som feil, skader eller uregelmessigheter, samt foreslåtte tiltak. Disse anslagene er veiledende, angis i fem intervaller, er basert på generelle erfaringstall, og må ikke forveksles med konkrete pristilbud fra håndverkere eller entreprenører. Faktiske kostnader kan variere betydelig, avhengig av individuelle valg, materialpriser og markedsforhold. For å få en nøyaktig vurdering av utbedringskostnadene anbefales ytterligere undersøkelser og innhenting av flere pristilbud fra kvalifiserte fagfolk. Slike anslag gis for TG3, der dette er mulig.

$ Tiltak under kr 20 000

$$ Tiltak mellom kr 20 000 – 100 000

$$$ Tiltak mellom kr 100 000 – 200 000

$$$$ Tiltak mellom kr 200 000 – 500 000

$$$$$ Tiltak over kr 500 000

Beskrivelse av eiendommen

BESKRIVELSE - FELLES BYGNINGSMASSE
Grunn og fundamenter:
Grunnmur av betong.
Gulv mot grunn i underetasje av støpt betong.

Yttervegger:
Bygningen har yttervegger av trekonstruksjoner.
Utvendig bekledd med trekledning.

Takkonstruksjon:
Bygningen har en flat takkonstruksjon som er utvendig tekket med takbelegg.

Etasjeskille:
Bygningen har etasjeskille av antatt betong.

BESKRIVELSE - LEILIGHET
3-roms eierleilighet.
Beliggende i 1. etasje.
Oppført i 2024.
Tilhørende ekstern bod i fellesarealer.

Rombeskrivelse
Entre (10,1 kvm):
Fliser/1-stavs parkett på gulv, slette malte vegger og himling.

Bad (5,2 kvm):
Badet er helfliset og har en slett malt himling.
Innfelte downlights i himling og varmekabler i gulv.
Badet er innredet med: Dusj m/glassvegger, vegghengt toalett, baderomsinnredning og opplegg for vaskemaskin.

Stue/kjøkken (35,3 kvm):
1-stavs parkett på gulv, slette malte vegger og himling.
Kjøkkeninnredning med halvøy, slette fronter og laminat benkeplate med underlimt vask av stål.

Integrerte hvitevarer:
- Stekeovn.
- Platetopp med integrert ventilator.
- Oppvaskmaskin.
- Kjøleskap med frysedel.

Soverom 1 (7,7 kvm):
1-stavs parkett på gulv, slette malte vegger og himling.

Soverom 2 (7,7 kvm):
1-stavs parkett på gulv, slette malte vegger og himling.

Soverom 3 (12,5 kvm):
1-stavs parkett på gulv, slette malte vegger og himling.

Toalettrom (3,7 kvm):
Fliser på gulv, slette malte vegger og himling.
Inneholder: Vegghengt toalett og innredning med servant.
Merknad: Bom (hulrom) under enkelte fliser.

Oppvarming
Oppvarming via elektrisitet:
- Varmekabler i alle gulv foruten soverommene.
- Balansert ventilasjon med varmegjenvinning.
- Konvektorovn i stue/kjøkken.

Tekniske installasjoner
Vannrør av rør-i-rør.
Avløpsrør av plast/støpejern.
Sikringsskap med automatsikringer.
Hovedsikring på 63 ampere.
Felles varmtvann.

For fullstendig gjennomgang av leilighetens tilstand så henvises det til konstruksjoner og rapporten forøvrig.

Arealer Gå til side

Forutsetninger og vedlegg Gå til side

Lovlighet Gå til side


Leilighet

• Det foreligger godkjente og byggemeldte tegninger, som stemmer med dagens bruk

KOE Konsulting AS
Stølsvegen 33
5260 INDRE ARNA

Sammendrag av boligens tilstand

Fordeling av tilstandsgrader

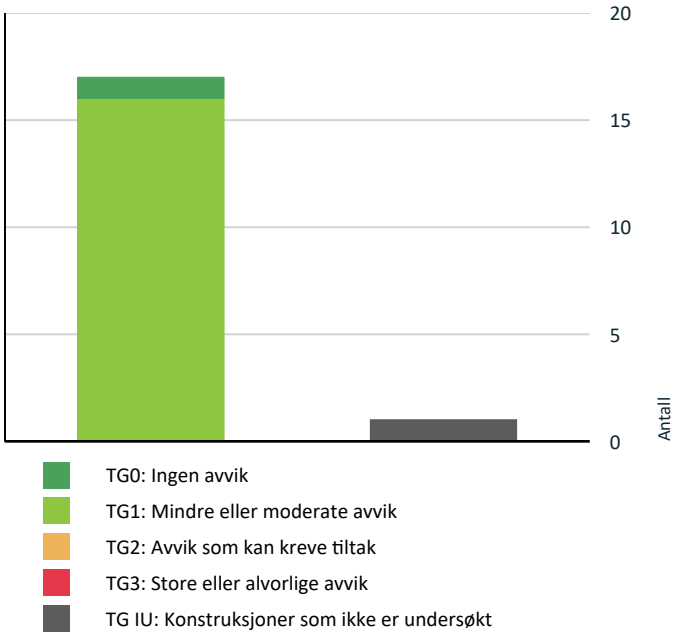

Vil du vite mer om tilstandsgrader? Se side 4.

Oppsummering av avvik

Vil du vite mer? Se på rommet eller bygningsdelen senere i rapporten.

Leilighet

TG IU KONSTRUKSJONER SOM IKKE ER UNDERSØKT

Våtrom > 1. Etasje > Bad > Tilliggende konstruksjoner våtrom Gå til side

Tilstandsrapport

LEILIGHET

Byggeår
2024

Kommentar
Eiendomsverdi.no

UTVENDIG

Dører/vinduer - Generelt

Levetid iht. 700.320 - Intervaller for vedlikehold og utskifting av bygningsdeler:
- Normal tid før kontroll og justering av dører/vinduer er 2 - 8 år.
- Normal tid før utskifting av tredører og aluminiumsdører er 20 - 40 år.
- Normal tid før utskifting av trevindu er 20 - 60 år.

TG 1 Vinduer

Vinduer med 3-lags isolerglass i trekarmer.

Årstall: 2024 **Kilde:** Produksjonsår på produkt

TG 1 Balkong-/terrassedør

Balkongdør av tre med felt av 3-lags isolerglass.

Årstall: 2024 **Kilde:** Produksjonsår på produkt

TG 1 Entrédør

Entrédør av tre med brann- og lydklasse (Ei30/Rw40db).

TG 1 Balkonger, terrasser og rom under balkonger

Utgang fra stue/kjøkken til terrasse på 26 kvm.

VÅTROM

1. ETASJE > BAD

Generell

Areal: 5,2 kvm.
Badet er helfliset og har en slett malt himling.
Innfelte downlights i himling og varmekabler i gulv.

Badet er innredet med: Dusj m/glassvegger, vegghengt toalett, baderomsinnredning og opplegg for vaskemaskin.

Badet var nytt i 2024.
Arbeidene er da utført av utbygger BoNo Bolig AS.

Det foreligger dokumentasjon/garanti fra overnevnte selskap.

Levetid iht. 700.320 - Intervaller for vedlikehold og utskifting av bygningsdeler:
- Normal tid før utskifting av gulv i våtrom med keramiske fliser direkte på membran er 10 - 30 år.
- Normal tid før utskifting av våtrom, keramiske fliser på membran, lettvegg er 10 - 20 år.

HELHETSVURDERING
Badet har lite bruksslitasje og fremstår i god stand.

Tilstandsrapport

Rommet fungerer med dagens tilstand og det er ikke opplyst om problemer/feil relatert til badet.

1. ETASJE > BAD

TG 1 Overflater vegger og himling

Overflater er kontrollert og det blir ikke registrert avvik utover normal slitasje og elde.

1. ETASJE > BAD

TG 1 Overflater Gulv

Overflater og fall er kontrollert, følgende er registrert:

- 5 - 10 mm fall målt i nedsenket del.
- Øvrig gulv har fall mot nedsenket del.
- 30 - 35 mm fall/høydeforskjell fra badegulv v/dør til sluk.

Ved enkel vanntest i nedslagsfelt i dusjsone så gikk vann mot sluk.

1. ETASJE > BAD

TG 1 Sluk, membran og tettesjikt

Sluk av plast med klemring og vannlås.
Synlig membran i sluk og mansjett under klemring.

1. ETASJE > BAD

TG 1 Sanitærutstyr og innredning

Inventar er kontrollert og det er ikke registrert avvik utover normal slitasje og elde.

1. ETASJE > BAD

TG 1 Ventilasjon

Avtrekk via ventil.
Tilluft er etablert i dør.

1. ETASJE > BAD

TG IU Tilliggende konstruksjoner våtrom

Badet er under 5 år gammelt og det foreligger dokumentasjon på utførelse.
Derav ikke krav til hulltaking.

KJØKKEN

1. ETASJE > STUE/KJØKKEN

TG 1 Overflater og innredning

Areal: 35,3 kvm.
1-stavs parkett på gulv, slette malte vegger og himling.
Kjøkkeninnredning med halvøy, slette fronter og laminat benkeplate med underlimt vask av stål.

Tilstandsrapport

Integrerte hvitevarer:
- Stekeovn.
- Platetopp med integrert ventilator.
- Oppvaskmaskin.
- Kjøleskap med frysedel.

Årstall: 2024 **Kilde:** Eier

1. ETASJE > STUE/KJØKKEN

TG 1 Avtrekk

Platetopp med kullfilter.
Avtrekk fra kjøkken utover dette.

TEKNISKE INSTALLASJONER

TG 1 Vannledninger

Vannrør av rør-i-rør system.
Fordelerskap er plassert på badet.
Stoppekran er plassert i fordelerskap.

Levetid iht. 700.320 - Intervaller for vedlikehold og utskifting av bygningsdeler:
- Normal tid før utskifting av vannrør av Pex/kobber er 25 - 75 år.

Mrk.:
Det er bare synlig deler som er kontrollert, resten er vurdert iht. Alder og evt. Fremvist dokumentsajon.

Årstall: 2024 **Kilde:** Eier

TG 1 Avløpsrør

Avløpsrør av plast/støpejern.
Stakeluke er plassert i fellesareal.

Levetid iht. 700.320 - Intervaller for vedlikehold og utskifting av bygningsdeler:
- Normal tid før utskifting av avløpsrør av plast er 25 - 75 år.

Mrk.:
Det er bare synlig deler som er kontrollert, resten er vurdert iht. Alder og evt. Fremvist dokumentsajon.

TG 1 Ventilasjon

Balansert ventilasjon med varmegjenvinning.

TG 1 Varmesentral

Konvektorovn i stue/kjøkken.

TG 1 Elektrisk anlegg

Tilstandsrapport

Dette er en forenklet kontroll begrenset til de spørsmål og undersøkelser som forskrift til avhendingslova (tryggere bolighandel) § 2-18 inneholder. Dette kan ikke sammenlignes med en kontroll utført av offentlig myndighet (Det lokale eltilsyn) eller registrert elektrovirksomhet, og en bygningssakkyndig har verken kompetanse eller lov til å foreta en slik kontroll.

Tilstandsgraden er vurdert ut fra den forenklede og begrensede kontrollen som forskriften inneholder. El-anlegget kan ha feil og mangler som en slik forenklet undersøkelse ikke vil avdekke. Vær derfor oppmerksom på denne risikoen, og søk videre veiledning eller få en fullstendig kontroll utført av registrert elektrovirksomhet.

Sikringsskap er plassert i entre.
Inneholder: Automatsikringer.
Hovedsikring på 63 ampere.

Spørsmål til eier

1. Når ble det elektriske anlegget installert eller sist gang totalt rehabilitert (årstall)? Med totalt rehabilitert menes fullstendig utskiftet anlegg fra inntakssikring og videre.
   2024 - Ny-bolig installasjon.

2. Er alle elektriske arbeider/anlegg i boligen utført av en registrert elektroinstallasjonsvirksomhet?
   Ja, Øygarden Elektriske AS.

3. Er det elektriske anlegget utført eller er det foretatt tilleggsarbeider på det elektriske anlegget etter 1.1.1999?
   Ja

   Eksisterer det samsvarserklæring?
   Ja

Generell kommentar

Vurdering av el.anlegg er basert på en standard sjekkliste og visuell befaring. Takstmann har ikke fagkompetanse på område og tilstandsgrader settes utifra standard (NS 3600). På generelt grunnlag anbefales kontroll av el.anlegg av autorisert elektrikerfirma. Det tas forbehold om skjulte feil/mangler på el.anlegg. Dersom det ikke foreligger dokumentasjon på ombygging/endring av el.anlegg må kjøper ta en viss risiko vedr. overnevnte forhold.

TG 0 Branntekniske forhold

Dette er en forenklet kontroll begrenset til de spørsmål som fremkommer under. Tilstandsgraden er basert på retningslinjer til disse spørsmålene i bransjestandarden NS3600. Dette kan ikke sammenlignes med en fullstendig kontroll av branntekniske forhold av offentlig myndighet, eller en vurdering av boligens branntekniske forhold eller prosjektering fra en rådgiver med spesialkompetanse. En bygningssakkyndig har verken kompetanse til å gi slik veiledning eller lov til å foreta en slik kontroll.

Tilstandsgraden er vurdert ut fra den forenklede og begrensede kontrollen. Det kan være feil og mangler om branntekniske forhold som en slik forenklet undersøkelse ikke vil avdekke. Vær derfor oppmerksom på denne risikoen, og søk videre veiledning eller rådgivning.

1. Er det mangler for brannslukningsutstyr i boligen iht. forskriftskrav på søknadstidspunktet, men minst Byggeforskrift 1985?
   Nei

2. Er det skader på brannslokkingsutstyr eller er apparatet eldre enn 10 år?
   Nei

3. Er det mangler på røykvarsler i boligen iht. forskriftskrav på søknadstidspunktet, men minst Byggeforskrift 1985?
   Nei

4. Er det skader på røykvarslere?
   Nei

KOE Konsulting AS
Stølsvegen 33
5260 INDRE ARNA

Arealer, byggetegninger og brannceller

Standard gjeldende fra 01.01.2024

Arealmålinger og arealoppsett er basert på Norsk standard 3940:2023 Areal- og volum-beregninger av bygninger. Arealet gjelder for tidspunktet da boligen ble målt


Hva er måleverdig areal?

Arealet i rommet må ha minst 1,90 m fri høyde over gulvet og minst bredde på 0,60 m. Et loft med skråtak vil for eksempel bare få registrert målbart areal der høyden er minst 1,90 m og bredden minst 0,60 m. Rommet må ha dør eller luke og gangbart gulv.

Hva er bruksareal?

BRA = BRA-i + BRA-e + BRA-b

Bruksarealet for bygningen er bruttoarealet minus arealet som opptas av yttervegger.

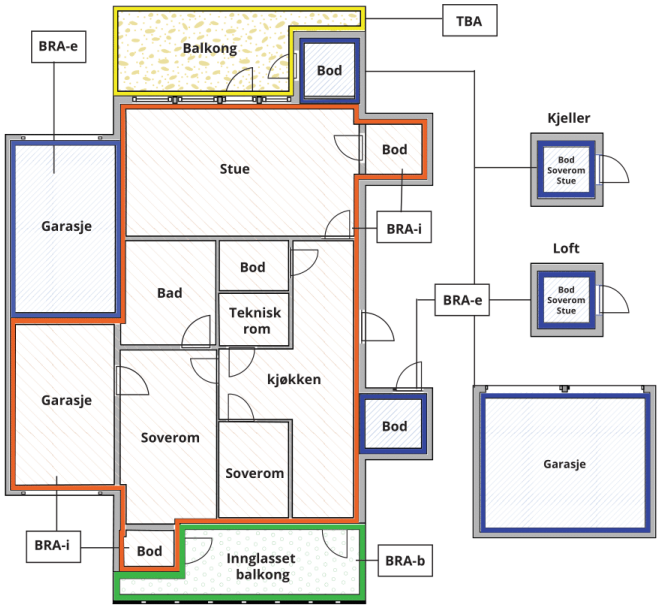



Carport og/eller garasjeplass i felles garasjeanlegg er ikke måleverdig areal

Internt bruksareal **(BRA-i)**	Arealet innenfor boenheten(e)
Eksternt bruksareal **(BRA-e)**	Arealet av alle rom utenfor boenheten(e) og som tilhører denne, slik som for eksempel boder
Innglasset balkong mv **(BRA-b)**	Arealet av innglasset balkong, veranda eller altan når denne er tilknyttet boenheten(e)
Terrasse- og balkongareal **(TBA)**	Arealet av terrasser, åpne balkonger og åpen altan tilknyttet boenheten(e)
Gulvareal **(GUA)**	Er sum av BRA (bruksareal) og ALH (areal med lav takhøyde). Areal med lav takhøyde (ALH) er ikke måleverdig areal, som skyldes skråtak og lav himlingshøyde. GUA kan opplyses i markedsføring der det er aktuelt for den konkrete boligen og kun sammen med BRA-i, for eksempel der gulvflaten har en verdi og har funksjon ved møblering og bruk av rommene. Ikke innredet areal som kaldloft, måles og oppgis normalt ikke.

Arealet kan ikke alltid fastsettes nøyaktig

Areal kan være komplisert eller umulig å måle opp nøyaktig fordi det er vanskelig å fastslå tykkelsen på innervegger, skjevheter i og utforming av bygningskonstruksjoner som karnapp, buer og vinkler som ikke er rette, åpne rom over flere etasjer og så videre.

Eiendommens markedsverdi kan ikke baseres på en matematisk beregning basert på antall kvadratmeter opplyst i rapporten. Opplysninger om areal kan altså ikke alene benyttes for å beregne eiendommens verdi.

Den bygningssakkyndige kan avdekke eventuelle bruksendringer og avvik i branncelleinndeling

Den bygningssakkyndige ser på byggetegninger hvis de er tilgjengelige og dette er en del av oppdraget,og vurderer bruken av boligen opp mot tegningene. Hvis den bygningssakkyndig avdekker at en bolig ikke ser ut til å være delt opp i brannceller etter kravene i byggteknisk forskrift på befaringstidspunktet, skal det opplyses om dette.

Reglene om bruksendring og brannceller kan være kompliserte. Søk videre faglige råd om rapporten ikke gir deg svar. Den bygningssakkyndige kan ikke vurdere og svare på alle spørsmål, og kan heller ikke vite om kommunen kan gi unntak for kravene som gjelder. Vil du vite mer?

Om brannceller

En branncelle er hele eller avgrensede deler av en bygning hvor en brann fritt kan utvikle seg uten at den kan spre seg til andre bygninger eller andre deler av bygningen i løpet av en fastsatt tid.

Om bruksendring

Bruksendring er å endre bruken av et rom fra en tillatt bruk til en annen. Dette kan kreve søknad og tillatelse, for eksempel hvis du endrer et rom fra bod til soverom eller arbeidsrom,eller hvis du endrer en bolig til to separate boliger.

Rom for varig opphold har krav til takhøyde, romstørrelse,rømningsvei og lysforhold som må være oppfylt. Du kan søke kommunen om unntak for kravene, men kan ikke regne med å få unntak for krav som går på helse og sikkerhet, for eksempel krav til rømningsvei.

Bruksendring som krever godkjenning, og som ikke er søkt bruksendret, er ulovlig. Kommunen kan etter plan- og bygningsloven kapittel 32 forfølge overtredelser. Kommunen kan pålegge deg å avslutte den ulovlige bruken, eventuelt å rette eller tilbakeføre rommet til godkjent bruk.

Arealer

Leilighet

	Bruksareal BRA m²				
Etasje	**Internt bruksareal (BRA-i)**	**Eksternt bruksareal (BRA-e)**	**Innglasset balkong (BRA-b)**	**SUM**	**Terrasse- og balkongareal (TBA)**
1. Etasje	86			86	26
Fellesareal		6		6	
SUM	**86**	**6**			**26**
SUM BRA	**92**				

Romfordeling

Etasje	**Internt bruksareal (BRA-i)**	**Eksternt bruksareal (BRA-e)**	**Innglasset balkong (BRA-b)**
1. Etasje	Stue/kjøkken, bad, entré, soverom 1, soverom 2, toalettrom, soverom 3		
Fellesareal		Bod	

Kommentar

NETTO ROMAREAL
- Entré: 10,1 kvm.
- Stue/kjøkken: 35,3 kvm.
- Soverom 1: 7,7 kvm.
- Soverom 2: 7,7 kvm.
- Soverom 3: 12,5 kvm.
- Toalettrom: 3,7 kvm.
- Bad: 5,2 kvm.

EKSTERNE ROM
- Bod: 5,6 kvm.

Arealet oppgitt bak rombenevnelse er ca. og avvik kan forekomme. Arealene kan ikke summeres for å kontrollere BRA da innervegger, sjakter mm er ikke medregnet i disse arealene.

Lovlighet

Byggetegninger

Det foreligger godkjente og byggemeldte tegninger, som stemmer med dagens bruk

Brannceller

Er det påvist synlige tegn på avvik i branncelleinndeling ut ifra dagens byggteknisk forskrift? ☐ Ja ☑ Nei

Nyere håndverkstjenester

Er det ifølge eier utført håndverkstjenester på boligen siste 5 år? ☑ Ja ☐ Nei

Kommentar: Nytt boligbygg i 2024.

Krav for rom til varig opphold

Er det påvist avvik i forhold til rømningsvei, dagslysflate eller takhøyde? ☐ Ja ☑ Nei

Kommentar:

Befarings - og eiendomsopplysninger

Befaring

Dato	Til stede	Rolle
19.12.2025	Kristoffer Sæle	Takstingeniør
	Isabel Vik Steinset	Kunde

Matrikkeldata

Kommune	gnr.	bnr.	fnr.	snr.	Areal	Kilde	Eieforhold
4601 BERGEN	168	1899	0	1	1796 m²	IKKE OPPGITT (Ambita)	Eiet

Adresse
Nyhavn 4

Hjemmelshaver
Steinset Isabel Vik, Sylta Marius Rognsøy

Eiendomsopplysninger

Adkomstvei

Eiendommen har adkomst via offentlig veg eller gate.

Tilknytning vann

Eiendommen er tilknyttet offentlig vannforsyning via private stikkledninger.

Tilknytning avløp

Eiendommen er tilknyttet offentlig avløpsnett via private stikkledninger.

Kilder og vedlegg

Dokumenter

Beskrivelse	Dato	Kommentar	Status	Sider	Vedlagt
Egenerklæring	19.12.2025		Gjennomgått		Nei
Eiendomsverdi.no	19.12.2025	Kontroll av tidligere areal samt opplysninger om evt. Oppussing/vedlikehold.	Gjennomgått		Nei
Eier	19.12.2025	Eier har gitt generelle opplysninger om boligen.	Gjennomgått		Nei

Revisjoner

Versjon	Ny versjon	Kommentar
1	19.12.2025	

For gyldighet på rapporten se forside

Forutsetninger

Tilstandsrapportens avgrensninger

FORUTSETNINGER SPESIELT FOR RAPPORTEN

Denne tilstandsrapporten er utarbeidet i henhold til minimumskravene fastsatt i avhendingsloven (lov om avhending av fast eigedom) og tilhørende forskrift. Det presiseres at rapporten **ikke** er en fullstendig teknisk gjennomgang av eiendommen, men kun omhandler de bygningsdeler og forhold som omfattes av forskriftens krav til en **tilstandsrapport med minimumsomfang**.

Rapporten vurderer og beskriver kun følgende hovedpunkter, slik disse er tilgjengelige for visuell inspeksjon uten inngrep eller demontering:

1. Våtrom.
2. Kjøkken (overflater, innredning, vann- og avløpsrør).
3. Innvendige vann- og avløpsrør.
4. Varmtvannsbereder.
5. Vannbåren varme.
6. Varmesentraler.
7. Ventilasjon.
8. Takkonstruksjon, taktekking og skorstein over tak.
9. Loft (konstruksjonoppbygging).
10. Yttervegger.
11. Vinduer og ytterdører.
12. Balkonger, verandaer og lignende.
13. Krypekjellere.
14. Rom under terreng.
15. Grunnmur.
16. Drenering.
17. Terrengforhold.
18. Elektrisk anlegg.

I mindre sameier/borettslag hvor det er mindre en 4 boenheter så blir ikke felles eiet bygningsmasse vurdert/undersøkt, bare enkelt beskrevet. Dette kan gjelde:

1. Takkonstruksjon, taktekking og skorstein over tak.
2. Loft (konstruksjonoppbygging).
3. Yttervegger.
4. Krypekjellere.
5. Rom under terreng.
6. Grunnmur.
7. Drenering.
8. Terrengforhold.

Dersom boenheten allikevel har en svært direkte tilknytting til overnevnte bygningsdel så kan den allikevel bli vurdert.

Rapporten bygger utelukkende på **visuell inspeksjon** og enkle fuktmålinger med ikke-destruktive metoder. Det er ikke foretatt åpning av konstruksjoner, bruk av avansert måleutstyr eller kontroll av skjulte installasjoner. Kjøper oppfordres derfor til å foreta ytterligere undersøkelser ved behov.

Denne rapporten må ikke forveksles med en fullstendig teknisk tilstandsanalyse.

STRUKTUR OG REFERANSENIVÅ

•Rapporten baserer seg på krav i forskrift til avhendingslova (tryggere bolighandel). Rapportens struktur, metode og begrepsbruk følger i hovedsak Norsk Standard NS 3600:2018 (teknisk tilstandsanalyse ved omsetning av bolig), samt Takstbransjens retningslinjer for arealmåling når det gjelder fordeling mellom P-areal og S-areal.

•Bygningssakkyndig er ikke ansvarlig for tilbakeholdt eller uriktig informasjon, som har betydning for tilstandsvurderingen. Rapporten beskriver avvik, det vil si en tilstand som er dårligere enn referansenivået. Rapporten vil normalt ikke fremheve positive sider ved boligen ut over det som fremgår av tilstandsgradene.

•For anbefalte tiltak ved TG2 og TG3 må du vurdere om tiltakene er nødvendige og lønnsomme. Hva det vil koste å utbedre rom eller bygningsdeler vil avhenge av registrerte avvik og tiltak som kommer frem i rapporten. Anslaget er gitt på generelt grunnlag basert på prisintervaller. Anslaget må ikke forveksles med en konkret vurdering og tilbud fra en entreprenør eller håndverker. Utbedringskostnadene vil også avhenge av personlige preferanser og markedspris på materialer og tjenesteyter.

•Vurdering mot byggeregler

Den bygningssakyndige vil vurdere boligen mot hvordan det var vanlig å bygge og regler som gjaldt på søknadstidspunktet. Noen rom og bygningsdeler slik som bad og vaskerom, og forhold som gjelder sikkerhet mot brann, rekkverk og trapper osv., vil den bygningssakkyndige vurdere mot dagens regelverk. Etter dagens regelverk vil disse kunne få en tilstandsgrad 2 eller 3 uten at det nødvendigvis er krav om at avviket må utbedres.

PRESISERINGER

Tilstandsrapporten gjelder hovedbygget. Tilleggsbygninger, som for eksempel garasje, gis kun en enkel beskrivelse.

Avvik er vurdert ut fra tekniske forskrifter på godkjenningstidspunktet for bygget. Noen bygningsdeler er vurdert etter gjeldende teknisk forskrift på befaringstidspunktet. Dette gjelder blant annet:

i. våtrom (bad, vaskerom) og andre fuktutsatte rom

ii. forhold knyttet til brann, rømming, sikkerhet, for eksempel rekkverkshøyder/åpninger, ulovlige bruksendringer, brannceller osv.

•For skjulte konstruksjoner, som vann og avløp uten dokumentasjon, er kvalitet og alder vurdert.

•Fastmonterte installasjoner, for eksempel innfelt belysning og høyttalere, skal ikke demonteres for å sjekke dampsperren bak. Dette er av hensyn til bygningssakkyndiges kompetanse og risikoen for skade.

•Kontroll av fukt i konstruksjonen ved hulltaking i bad og vaskerom (våtrom), rom under terreng (kjelleretasje, underetasje og sokkeletasje) eller andre bygningsdeler, skal skje etter eiers aksept. Hulltaking av våtrom og rom under terreng kan i visse tilfeller unnlates (ref. forskrift til avhendingslova).

•Kontroll av romfunksjoner for P-ROM blir bare utført når det ikke foreligger godkjente og byggemeldte tegninger, eller når tegninger ikke stemmer med dagens bruk.

•Bygningssakkyndig gir en forenklet vurdering av branntekniske forhold og elektriske installasjoner i boligen hvis det er mer enn fem år siden siste el-tilsyn. Ved behov for grundigere undersøkelser, kan bygningssakkyndig anbefale boligkjøper ta kontakt med offentlige myndigheter eller en kvalifisert elektrofaglig fagperson.

TILLEGGSUNDERSØKELSER

Etter avtale med eier kan tilstandsanalysen utvides til også å

Forutsetninger

omfatte tilleggsundersøkelser utover minimumskravet i forskriften.

BEFARINGEN

Rapporten gir en vurdering av byggverk og bygningsdeler som bygningssakkyndig har observert, og som fremkommer av forskrift til avhendingslova. Rapporten er likevel ingen garanti for at det ikke kan finnes skjulte feil, skader og mangler. NS 3600:2018 (teknisk tilstandsanalyse ved omsetning av bolig) har undersøkelsesnivå 1 til 3, hvor nivå 1 er det laveste og basert på visuell observasjon. Rapporten er basert på undersøkelsesnivå 1, med noen få unntak: våtrom og rom under terreng.

I praksis betyr dette at:

•befaringen skal begrenses til kun visuelle observasjoner på tilgjengelige flater uten fysiske inngrep (f.eks. riving).

•flater som er skjult av snø eller på annen måte ikke er tilgjengelig eller skjult, blir ikke kontrollert.

•det blir ikke utført funksjonsprøving av bygningsdeler, som isolasjon, piper, ventilasjon, elektrisk anlegg, osv.

•det gis ikke en vurdering av boligens tilbehør, hvite- og brunevarer og annet inventar. Dette gjelder også integrert tilbehør.

•inspisering av yttertak er basert på det som er synlig, normalt på innsiden fra loftet og utvendig fra stige/bakkenivå. I en del situasjoner er det ikke sikkerhetsmessig forsvarlig å undersøke taket fra utsiden, og da vil vurderingen være basert på alder og materialer.).

•stikkprøvetakninger er tilfeldig valgt og kan innebære kontroll under overflaten med spiss redskap eller lignende.

UTTRYKK OG DEFINISJONER

•Referansenivå: kravet til bygningsdelen eller rommet på byggetidspunktet.

•Tilstand: byggverkets eller bygningsdelens tekniske, funksjonelle eller estetiske status på et gitt tidspunkt.

•Symptom: forhold som gir indikasjon på hvilken tilstand et byggverk eller en bygningsdel befinner seg i. Benyttes ved beskrivelse av avvik og alder.

•Skadegjørere: i hovedsak råte, sopp og skadedyr.

•Fuktsøk: overflatesøk med egnet søkeutstyr som fuktindikator eller visuelle observasjoner.

•Fuktmåling: måling av fuktinnhold i materiale eller i bakenforliggende konstruksjon ved bruk av egnet måleutstyr, blant annet hammerelektrode og pigger.

•Hulltaking: boring av hull for inspeksjon og fuktmåling i risikoutsatte konstruksjoner, primært i tilstøtende vegger til bad, utforede kjellervegger og eventuelt i oppforede kjellergulv.

•Normal slitasjegrad: forventet slitasje av materiale i overflaten som er basert på enkle visuelle observasjoner. Kan vurderes sammen med bygningsdelens alder.

•Forventet gjenværende brukstid: anslått tid et byggverk eller en del av et byggverk vil kunne tjene sitt formål (NS 3600:2018, termer og definisjoner punkt 3.9).

AREALBEREGNING FOR BOENHETER

•Areal fastsettes etter Forskrift til avhendingsloven og Norsk Standard 3940 Areal- og volum-beregninger av bygninger fra 2023.

•Areal oppgis i hele kvadratmeter i rapporten, og gjelder for det tidspunkt oppmålingen fant sted.

•Bruksareal (BRA) er det måleverdige arealet som er innenfor omsluttede vegger målt i gulvhøyde (bruttoareal minus arealet som opptas av yttervegger). I tillegg til gulvhøyde gjelder regler om fri bredde for at arealet skal være måleverdig, med betydning for BRA av for eksempel loft med skråtak. BRA består av internt bruksareal (BRA-i), eksternt bruksareal (BRA-e) og innglasset balkong mv (BRA-b). Terrasse- og balkongareal (TBA) opplyses der tilstandsrapporten skal benyttes i boligomsetningen og der det er aktuelt. I tillegg kan gulvareal (GUA) og areal med lav takhøyde (ALH) opplyses sammen med BRA der det er aktuelt og en del av oppdraget. Rom skal ha atkomst og gangbart gulv for å kunne regnes som BRA/måleverdig areal.

•Arealet måles og oppgis dersom arealet oppfyller krav til måleverdighet, slik som at arealet må ha minst en bredde på 0,6m og minst en høyde på 1,9 m osv. Et rom kan være i strid med teknisk forskrift og mangle godkjennelse hos kommunen for den aktuelle bruken, uten at dette får betydning for om arealet måles og oppgis i tilstandsrapporten. Når arealet måles tas det ikke hensyn til om arealet er lovlig oppført eller om bruken er lovlig, bruksendringer, lysforhold eller andre sikkerhetsmangler.

•Eiendommens markedsverdi kan ikke baseres på en rent matematisk beregning i forhold til antall kvadratmeter opplyst i rapporten. Opplysninger om areal kan altså ikke alene benyttes for beregning av eiendommens verdi.

•Rom som ligger utenfor boenheten, men som eier har påvist og/eller opplyst at tilhører boenheten, er oppmålt og inkludert i BRA-e. Det er ikke fremvist dokumentasjon på at rommet tilhører boenheten, med mindre dette er angitt særskilt. Rom utenfor boenheten kan omdisponeres av borettslaget/sameiet og dette kan påvirke boligens BRA. Vær oppmerksom på at NS 3940:2023 og eierseksjonsloven har ulik definisjon av fellesareal. Ved arealmåling gjelder NS 3940:2023 som definerer fellesareal slik: “Delen av bygning som brukes av to eller flere bruksenheter eller til bygningens forvaltning, drift eller vedlikehold.

•I en overgangsperiode skal rapporter som benyttes i boligomsetningen eller dersom det er en del av oppdraget også opplyse om fordelingen mellom P-ROM og S-ROM med utgangspunkt i definisjonene som fremkommer av veiledningen til Norsk Standard 3940 Areal- og volum-beregninger av bygninger fra 2012. Fordelingen mellom P-ROM og S-ROM er basert på veiledningen og bygningssakkyndiges eget skjønn. P-ROM er måleverdige rom som benyttes til kort eller langt opphold. S-ROM er måleverdige rom som benyttes til lagring, og tekniske rom. Bruken av et rom på befaringstidspunktet har betydning for om rommet defineres som P-ROM eller S-ROM. Dette betyr at rommet både kan være i strid med teknisk forskrift og mangle godkjennelse i kommunen for den aktuelle bruken, uten at dette vil få betydning for valg av arealkategori.

•Se øvrig informasjon om areal i rapporten, Norsk Standard 3940 (2012 og 2023) og veiledningen til disse.

PERSONVERN

KOE Konsulting AS
Stølsvegen 33
5260 INDRE ARNA

Forutsetninger

Verdi, takstingeniøren og takstforetaket behandler personopplysninger som takstingeniøren trenger for å kunne utarbeide rapporten. Personvernerklæring med informasjon om bruk av personopplysninger og dine rettigheter finner du her Personvernerklæring - iVerdi

Rapporten er oppbygget iht. Forskrift til avhendingslova (tryggere bolighandel) og Kapittel 2. Minstekrav til tilstandsrapporter.

Opplysninger om årstall og og utskiftinger/fornyelser av rom og bygningsdeler er gitt fra eier/oppdragsgiver, med mindre annet fremgår.

Lovlighet, byggesøknad mm. Er ikke undersøkt/vurdert i denne rapporten.

I denne rapporten er ikke vurdering av felles eiet bygningsmasse/fellesareal medtatt, bare enkelt beskrevet. Dette på grunn av manglende tilkomst til store deler av bygningsmassen. For tilstandsopplysninger om bygningsmassen henvises det til borettslaget/sameiet`s og deres vedlikeholdsrutiner, og evt tilstandsrapporter.

Vedtekter

for

Garasjesameiet Nyhavn 4

1. Navn og formål

Sameiets navn er Garasjesameiet Nyhavn 4.

Sameiet omfatter gnr.168 bnr.1899snr.24(næringsseksjon) i Bergen kommune. Eierseksjonen består av et parkeringsanlegg (Anlegget) som skal benyttes til parkering for beboere i Nyhavn 4 sameie.

Sameierne i Anlegget er en del av eierseksjonssameiet Nyhavn 4 sameie og er bundet av de til enhver tid gjeldende vedtekter for eierseksjonssameiet Nyhavn 4 sameie. Enhver sameier i Anlegget har plikt til å sette seg inn i - og rette seg etter - vedtektene som gjelder for eierseksjonssameiet Nyhavn 4.

Garasjesameiet Nyhavn 4 sitt formål er å organisere bruken av Anlegget til sameiernes beste, herunder å fastsette regler for den fysiske bruk, samt vedta fordeling av utgifter forbundet med sameiernes bruk. Bare eiere av en boenhet i Nyhavn 4 sameie kan være sameier i garasjesameiet Nyhavn 4.

2. Sameieandeler

Sameiet består av 11 sameieandeler.

3. Bruk av Anlegget

Sameierne har slik rett til bruk av Anlegget som følger av disse vedtektene. Til hver sameieandel medfølger eksklusiv rett til å bruke en parkeringsplass. Parkeringsplassene er fordelt av utbygger i forbindelse med etablering av Nyhavn 4 sameie, og oversikt følger vedlagt disse vedtekter. Sameiere som har nedsatt funksjonsevne har krav på tilrettelagt plass. Styret kan pålegge en sameier uten behov for tilrettelagt plass å bytte biloppstillingsplass. Bytteretten gjelder bare dersom sameieren med nedsatt funksjonsevne allerede disponerer en biloppstillingsplass i sameiet. Retten til å bruke en tilrettelagt plass varer så lenge et dokumentert behov er til stede.

Styret kan ikke endre sameiernes angitte parkeringsplass, annet enn ved bytteordningen over, hjemlet i eierseksjonsloven § 26.

Sameierne kan ikke benytte sin parkeringsplass til annet enn oppbevaring av motorkjøretøyer eller tilhengere. Bruken av parkeringsplassen må ikke være til fortrengsel for øvrige sameiere, og skal ikke benyttes til reparasjoner eller lagringsplass for dekk etc. 2

4. Rettslig råderett

Salg av sameieandeler er tillatt, men kan bare finne sted til andre eiere i sameiet Nyhavn 4 sameie. Ethvert salg skal meldes skriftlig til sameiets styre, eventuelt sameiets

forretningsfører dersom slik finnes. Sameierne har ikke forkjøps- eller innløsningsrett. Sameiet har ikke oppløsningsrett.

5. Felleskostnader

I felleskostnadene skal alle kostnader sameiet har inngå, herunder kostnader til forsikring, drift, vedlikehold, forvaltning og sameiets andel av felleskostnader i Nyhavn 4 sameie, samt eventuelle avsetninger til vedlikeholdsfond.

Styret fastsetter felleskostnadene, og kan endre disse med en måneds skriftlig varsel. Felleskostnadene skal fordeles med en lik andel på hver enkelt rettighet. Ingen sameiere er forpliktet til å dekke større deler av felleskostnadene enn dem som faller på vedkommende andel. Sameiere som har leiet ut sine rettigheter, er likefullt selv ansvarlig for sin andel av felleskostnadene, dersom ikke annet er avtalt skriftlig med sameiets styre.

Felleskostnadene betales forskuddsvis hver måned. For felleskostnader som ikke blir betalt ved forfall, svares den til enhver tid gjeldende forsinkelsesrente etter lov av 17. desember 1976 nr. 100. Dersom en sameier vesentlig misligholder sin forpliktelse til å betale felleskostnader har styret, med 14 dagers skriftlig varsel, rett til å nekte sameier bruk av anlegget. Herunder har sameiets styre rett til å utelukke sameier fra anleggets adgangskontrollsystem. Unnlatelse av å betale mer enn 3 måneders felleskostnader skal alltid være vesentlig mislighold. Nektelse av bruk innebærer ingen innskrenkninger i plikten til å betale felleskostnader.

6. Årsmøtet

Årsmøtet er sameiets øverste organ. Samtlige sameiere er medlemmer av årsmøtet. Hver andel i Anlegget gir 1 stemme i årsmøtet. Sameieren kan møte ved fullmektig. Fullmektigen skal legge frem skriftlig og datert fullmakt. Årsmøtets vedtak treffes av flertallet av de fremmøtte stemmer. Styret og eventuell forretningsfører plikter å møte på årsmøtet, med mindre det er åpenbart unødvendig eller det foreligger gyldig forfall. Årsmøtet skal ledes av styrelederen med mindre årsmøtet velger en annen møteleder. Det skal under møtelederens ansvar føres protokoll over alle saker som behandles og alle vedtak som treffes av årsmøtet. Protokollen underskrives av møtelederen og minst en av de tilstedeværende sameierne valgt av årsmøtet. Protokollen skal holdes tilgjengelig for sameierne.

7. Ordinært årsmøte

Ordinært årsmøte (årsmøte) holdes hvert år innen utgangen av juni måned.

Styret innkaller til årsmøtet med skriftlig varsel på minst 8 og høyst 20 dager. Innkallingen skal angi tid og sted for møtet, samt dagsorden, herunder forslag som skal behandles på møtet. Med innkallingen skal også følge styrets årsrapport med revidert regnskap og budsjett. Saker som en sameier ønsker behandlet på årsmøtet, skal sendes inn skriftlig til styret senest 21 dager før møtet.

Elektronisk kommunikasjon regnes som skriftlig.

8. Årsmøtets kompetanse

Årsmøtet kan bare behandle saker som er nevnt i innkallingen. Uten hensyn til om sakene er nevnt i innkallingen, skal det ordinære årsmøtet behandle: styrets regnskap for foregående kalenderår, valg av styre. De ovennevnte beslutninger og vedtagelser kan fattes med simpelt flertall. Det kreves to tredjedels flertall av de avgitte stemmene til vedtak om: Nyanskaffelser, samt forbedringer og utbedringer som etter forholdene i sameiet eller utgiftenes størrelse må anses for vesentlige. Fastsettelse av vedtekter, husordensregler eller andre ordensforskrifter og endringer av disse. For at forslag som krever minst to tredjedels flertall skal kunne behandles på årsmøtet, må hovedinnholdet i forslaget være beskrevet i møteinnkallingen.

9. Ekstraordinært årsmøte

Ekstraordinært årsmøte holdes når styret finner det nødvendig, eller når minst 2 sameiere som til sammen har minst en tiendedel av stemmene, fremsetter skriftlig krav om det og samtidig oppgir hvilke saker de ønsker behandlet. Styret innkaller skriftlig til ekstraordinært årsmøte med minst 3 og høyst 20 dagers varsel. Innkallingen skal skje på samme måte som for ordinært årsmøte.

10. Styret

Sameiet skal ha et styre. Styret skal ha 3 medlemmer, som alle skal være sameiere, hvorav en styreleder. Styret i boligsameiet bør være representert i Garasjesameiets styre.

Styret skal ha en styreleder som velges særskilt av årsmøtet. Ved stemmelikhet avgjøres valget ved loddtrekning.

Styremedlemmene tjenestegjør i to år, med mindre en kortere eller lengre tjenestetid blir bestemt av det årsmøtet som foretar valget. Tjenestetiden opphører ved avslutningen av det ordinære årsmøtet i det år tjenestetiden utløper.

Styret er vedtaksført når mer enn halvparten av styremedlemmene er til stede. Vedtak treffes med alminnelig flertall. Ved stemmelikhet gjelder det som styrelederen har stemt for.

Styret skal sørge for drift av Anlegget og se til at sameierne vedlikeholder Anlegget i samsvar med disse vedtektene og ellers sørge for forvaltningen av sameiets anliggender i samsvar med vedtekter og vedtak i årsmøtet. Herunder skal styret bl.a.:

- innkreve utgifter av ethvert slag som ikke knytter seg til den enkelte bruksenhet, herunder innkreve et à konto beløp fra hver sameier forskuddsvis hver måned til dekning av fellesutgifter.
- besørge utført reparasjoner som ikke påligger noen av de enkelte sameierne, gjennomføre eventuelle vaktmestertjenester og besørge renhold av Anlegget.
- besørge utført vedlikehold og reparasjon av felles ledninger, innretninger og eventuelle felles antenneanlegg.

Styret skal føre protokoll over sine forhandlinger. Protokollen fra hvert enkelt styremøte skal underskrives av de fremmøtte styremedlemmer senest på det etterfølgende styremøte.

Styret møter på vegne av de enkelte sameierne i årsmøte i eierseksjonssameiet. Styreleder har fullmakt til å avgi stemme på vegne av sameierne i Anlegget.

11. Forretningsfører

Sameiets styre har fullmakt til å inngå avtale med forretningsfører om driften av sameiet.

12. Habilitet

Ingen kan som sameier eller fullmektig eller ved fullmektig delta i noen avstemning på styremøte eller årsmøtet om rettshandel overfor seg selv eller om eget ansvar. Heller ikke kan noen delta i avstemning om rettshandel overfor tredjemann eller om tredjemanns ansvar dersom vedkommende har en fremtredende personlig eller økonomisk særinteresse i saken.

Styremedlem eller forretningsfører må ikke delta i behandlingen eller avgjørelsen av noe spørsmål som vedkommende har en fremtredende personlig eller økonomisk særinteresse i.

13. Regnskap

Styret skal sørge for ordentlig og tilstrekkelig regnskapsførsel, og har i denne forbindelse fullmakt til å engasjere regnskapsfører på sameiets bekostning. Dersom sameiet benytter forretningsfører, kan styret oppfylle sin plikt i henhold til denne bestemmelse ved å overlate regnskapsførselen til forretningsføreren ved skriftlig instruks.

14. Ansvar utad

Overfor sameiets kreditorer er sameierne som plikter til dekning av sameiets felleskostnader, proratarisk ansvarlig etter den fordelingen som følger av eller er fastsatt i medhold av pkt. 5. Den enkelte hefter ikke for de øvriges andel av sameiets forpliktelser. Den enkelte blir således fri ved å betale sin forholdsmessige andel av kravet, selv om kreditor ikke oppnår dekning hos de øvrige.

15. Forsikring

Anlegget skal til enhver tid holdes betryggende forsikret i godkjent selskap. Styret er ansvarlig for at forsikring tegnes og at forsikringspremien betales.

Påkostninger på den enkelte bruksenhet som ikke omfattes av sameiets fellesforsikring, må den enkelte sameier selv forsikre på betryggende måte.

16. Forholdet til Nyhavn 4 sameie

Sameierne i Anlegget er en del av Nyhavn 4 sameie og er følgelig bundet av de til enhver tid gjeldende vedtekter og vedtak for eierseksjonssameiet. Sameierne i Anlegget bærer herunder ansvar for drifts og vedlikeholdskostnader knyttet til Nyhavn 4 sameie slik disse er fastsatt i vedtektene for eierseksjonssameiet.

Vedlegg- oversikt over parkeringsplass og seksjonsnummer

Plassnummer Seksjonsnummer (utklipp fra excel etter at garasjene er solgt)