Tilstandsrapport

Leilighet

Maimyra 18, 5350 BRATTHOLMEN

ØYGARDEN kommune

gnr. 42, bnr. 171, snr. 10

Sum areal alle bygg: BRA: 56 m² BRA-i: 51 m²



Befaringsdato: 18.12.2025 **Rapportdato:** 28.12.2025 **Oppdragsnr.:** 21675-1592 **Referansenummer:** ED2114

Foretak: KOE Konsulting AS

Rapporten kan brukes i inntil ett år etter befaringsdato, og kan ikke gjenbrukes ved flere boligsalg i denne perioden.
Skjer det endringer, oppstår skader også videre på boligen, bør du som selger be om oppdatert rapport.

KOE KONSULTING AS

KOE ble etablert i 2024 av to takstingeniører med lang fartstid i bransjen. Sammen har de over 10 års erfaring fra taksering, etter å ha drevet egne selskaper. Eiere har solid faglig bakgrunn som fagtekniker, byggmester og takstingeniør, og mer enn 20 års samlet erfaring fra byggebransjen – blant annet som tømrer, byggeleder og prosjektleder.

Vi tilbyr et bredt spekter av tjenester innen bolig, bygg og eiendom:
- Tilstandsrapporter.
- Verditakster.
- Skade- og reklamasjonsrapporter.
- Arealmålinger.
- Prosjekt- og byggeledelse.
- Uavhengig kontroll.
- Byggoppdrag.
- Rådgivning

KOE kombinerer fagkunnskap og erfaring for å levere kvalitet og trygghet i hvert oppdrag.

FORUTSETNINGER FOR DENNE RAPPORTEN
Relevante opplysninger vedr. Dette er angitt i siste del av tilstandsrapporten.
Det er svært viktig å også sette seg inn i disse opplysninger og rapportens omfang.

Rapportansvarlig

Erik Abelsen
Uavhengig Takstingeniør
ea@koekonsulting.no
992 31 782

Dette trenger du å vite om tilstandsrapporten



Hva er en tilstandsrapport?

En tilstandsrapport beskriver synlige skader/avvik eller tegn på skader/avvik på boligen. Rapporten fremhever vanligvis ikke positive egenskaper ved boligen.



Hva vurderer en bygningssakkyndig?

Den bygningssakkyndige vurderer boligen ut fra hva man kan forvente av en bygning av samme alder og type. Vurderingen gjøres som regel mot hvordan det var vanlig å bygge og regler som gjaldt da boligen ble oppført (søknadstidspunktet). Forhold som er vanlige for bygningens alder, slik som slitasje etter normal bruk regnes ikke som avvik.



Hva inneholder tilstandsrapporten?

Den bygningssakkyndige undersøker rom og bygningsdeler slik det kommer frem av Forskrift til avhendingsloven. Tilstandsrapporten inneholder bare avvik som den bygningssakkyndige kan se eller kontrollere med enkle hjelpemidler. Det gjøres ikke nærmere undersøkelser slik som åpning av vegger eller andre bygningsdeler. I vegg mot våtrom og rom under terreng kan det borres et hull for å gjøre enkle undersøkelser slik som fuktsøk.

Når du kjøper en brukt bolig

Når du kjøper en brukt bolig, er det viktig å være oppmerksom på at dette ikke kan sammenlignes med å kjøpe en ny bolig. Måten boligen ble bygget på kan være annerledes enn i dag. Bygninger svekkes over tid, og utsettes for slitasje blant annet på grunn av bruk og vær og vind. Mange boliger fornyes helt eller delvis, noen i flere omganger, eller det oppføres tilbygg. Særlig for boliger som er pusset opp eller endret, er det viktig å merke seg at fornyelse av overflater ikke nødvendigvis betyr at bygningsdeler under er forbedret.

Vurdering mot byggeregler

Den bygningssakkyndige vil vurdere boligen mot hvordan det var vanlig å bygge og regler som gjaldt på søknadstidspunktet. Den bygningssakkyndige ser etter avvik som har betydning for og som reduserer boligens funksjon og verdi, og som kommer frem av Forskrift til avhendingslova.

Tilstandsrapporten beskriver ikke hele boligen

BYGNINGSSAKKYNDIGE SER FOR EKSEMPEL IKKE PÅ

• vanlig slitasje og normal vedlikeholdstilstand • bagatellmessige forhold som ikke påvirker bygningens bruk eller verdi vesentlig • etasjeskillere • tilleggsbygg slik som garasje, bod, anneks, naust også videre • utvendige trapper • støttemurer • skjulte installasjoner • installasjoner utenfor bygningen • full funksjonstesting av el- og VVS-installasjoner • geologiske forhold og bygningens plassering på grunnen • bygningens planløsning • bygningens innredning • løsøre slik som hvitevarer • utendørs svømmebasseng og pumpeanlegg • bygningens estetikk og arkitektur • bygningens lovlighet (bortsett fra bruksendringer, brannceller og forhold som åpenbart kan påvirke helse, miljø og sikkerhet) • fellesarealer (med mindre boligeier har vedlikeholdsplikt for fellesarealer og dette er kjent for bygningssakkyndig, eller fellesarealet har en særlig tilknytning til boligen).

© iVerdi 2023

Malen til denne rapporten, inkludert standardtekstene fra Verdi er vernet etter åndsverkloven og kan kun benyttes av av kunder hos iVerdi. For andre aktører er eksemplarfremstilling av malen og standardtekster, som utskrift og annen kopiering til bruk som grunnlag for tilsvarende rapporter, bare tillatt når det er hjemlet i lov (kopiering til privat bruk, sitat o.l.) eller avtale med iVerdi (https://iverdi.no/).

Utnyttelse i strid med lov eller avtale kan medføre erstatnings- og straffeansvar.

KOE Konsulting AS
Stølsvegen 33
5260 INDRE ARNA

Dette trenger du å vite om tilstandsrapporten

Tilstanden vurderes med ulike tilstandsgrader

Tilstanden gir uttrykk for en gitt forventet tilstand, blant annet vurdert ut fra alder og normal bruk. Ved Tilstandsgrad 0 (TG0) og Tilstandsgrad 1 (TG1) gir den bygningssakkyndige normalt ingen begrunnelse for valg av tilstandsgrad. Grunnen er at bygningen eller bygningsdelen da bare har normal slitasje. Ved skjulte konstruksjoner kan alder alene avgjøre tilstandsgrad. Når bygningssakkyndige anbefaler tiltak, for eksempel utbedringer, må brukeren av rapporten vurdere om tiltakene er nødvendige og lønnsomme.
Når den bygningssakkyndige velger tilstandsgrad, baseres vurderingen på faste kriterier som følger av gjeldende bransjestandard for Teknisk tilstandsanalyse ved omsetning av bolig og Forskrift til avhendingslova.

TG 0

TILSTANDSGRAD 0, TG0: INGEN AVVIK

Bygningsdelen skal være tilnærmet ny, ikke vise tegn på slitasje og det skal være lagt frem dokumentasjon på faglig god utførelse. Det er ingen merknader til delen.

TG 1

TILSTANDSGRAD 1, TG1: MINDRE AVVIK

Bygningsdelen skal bare ha normal slitasje, og strakstiltak skal ikke anses som nødvendig. Graden kan også brukes når delen er ny, men der dokumentasjon på faglig god utførelse mangler.

TG 2

TILSTANDSGRAD 2, TG2: VESENTLIGE AVVIK OG MINDRE AVVIK SOM ETTER NS 3600 GIR TG 2

Bygningsdelen skal enten ha feil utførelse, en skade eller symptomer på skade, sterk slitasje eller nedsatt funksjon. Graden gis når bygningsdelen trenger vedlikehold eller tiltak i nær fremtid. Graden skal også brukes når delen er gammel og det er grunn til å varsle om faren for skader på grunn av alderen, eller når det er grunn til å overvåke delen spesielt på grunn av fare for større skader eller følgeskader.

TG 3

TILSTANDSGRAD 3, TG3: STORE ELLER ALVORLIGE AVVIK

Denne tilstandsgraden brukes ved kraftige tegn på forhold som man må regne med trenger utbedring straks eller innen kort tid. Det er påvist funksjonssvikt eller sammenbrudd.

TG IU

IKKE UNDERSØKT/IKKE TILGJENGELIG FOR UNDERSØKELSE

Det kan være avvik/skader som ikke er avdekket.

Informasjon om utbedringskostnader

Utbedringskostnadene i rapporten er sjablongmessige anslag basert på observerte forhold som feil, skader eller uregelmessigheter, samt foreslåtte tiltak. Disse anslagene er veiledende, angis i fem intervaller, er basert på generelle erfaringstall, og må ikke forveksles med konkrete pristilbud fra håndverkere eller entreprenører. Faktiske kostnader kan variere betydelig, avhengig av individuelle valg, materialpriser og markedsforhold. For å få en nøyaktig vurdering av utbedringskostnadene anbefales ytterligere undersøkelser og innhenting av flere pristilbud fra kvalifiserte fagfolk. Slike anslag gis for TG3, der dette er mulig.

- Tiltak under kr 20 000
- Tiltak mellom kr 20 000 – 100 000
- Tiltak mellom kr 100 000 – 200 000
- Tiltak mellom kr 200 000 – 500 000
- Tiltak over kr 500 000

Beskrivelse av eiendommen

BESKRIVELSE - FELLES BYGNINGSMASSE
Grunn og fundamenter:
Grunnmur av betong.
Gulv mot grunn i underetasje av støpt betong.

Yttervegger:
Bygningen har yttervegger av betong og tre konstruksjoner.
Utvendig fasade har fasadeplater.

Takkonstruksjon:
Bygningen har en flat takkonstruksjon som er utvendig tekket med banemembran eller lignende tekking.

Etasjeskille:
Bygningen har etasjeskille av antatt betong.

BESKRIVELSE - LEILIGHET
2-roms Selveierleilighet.
Beliggende i 1. etasje.
Oppført i 2025.
Tilhørende ekstern bod i fellesarealer.
Tilhørende garasjeplass med elbil lader i felles garasje anlegg.

Rombeskrivelse
Entré (4,9 kvm).
Laminat på gulv, vegger og tak har malte slette flater.

Bad (4,4 kvm).
Helfliset bad med malte slette flater i taket.
Innfelte downlights i tak og varme i gulv.
Badet inneholder:
-Baderomsinnredning med nedfelt servant, vegghengt toalett og dusjhjørne.

Vaskerom (3,5 kvm).
Fliser på gulv, vegger og tak har malte slette flater.
Rommet inneholder:
-Opplegg for vaskemaskin.
Nibe varmepumpe system er plassert på vaskerom.

Stue/Kjøkken (27 kvm).
Laminat på gulv, vegger og tak har malte slette flater.
Kjøkkeninnredning fra HTH med slette fronter, benkeplate av laminat med nedfelt vask av stål.
Det er av integrerte hvitevarer:
-Platetopp.
-Stekeovn.
-Micro.
-Oppvaskmaskin.
-Kjøl/fryseskap.

Soverom (8,6 kvm).
Laminat på gulv, vegger og tak har malte slette flater.

Oppvarming
Luft til vann varmepumpe med konvektorovn i tak i stue.
Varme i gulv på bad.

Tekniske installasjoner
Vannrør av rør i rør.
Avløpsrør av plast.
Sikringsskap med automatsikringer.
Hovedsikring på 40 ampere.
Oppvarming av varmtvann via Nibe luft til vann varmepumpe system.

For fullstendig gjennomgang av leilighetens tilstand så henvises det til konstruksjoner og rapporten forøvrig.

Arealer Gå til side

Forutsetninger og vedlegg Gå til side

Lovlighet Gå til side


Leilighet

- Det foreligger ikke tegninger

Tegninger er ikke mottatt og er ikke kontrollert. Manglende tegninger gjør at lovligheten av dagens rominndeling ikke kan bekreftes. Beskrivelse av rominndeling er baseret på den faktiske bruken v/befaring. For tegninger/lovligheter henvises det til megler.

Sammendrag av boligens tilstand

Fordeling av tilstandsgrader

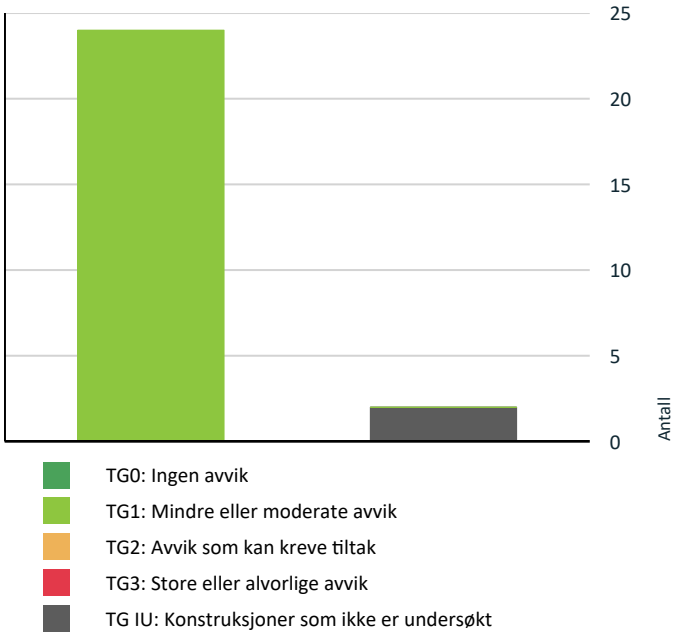

Vil du vite mer om tilstandsgrader? Se side 4.

Oppsummering av avvik

Vil du vite mer? Se på rommet eller bygningsdelen senere i rapporten.

Leilighet

TG IU KONSTRUKSJONER SOM IKKE ER UNDERSØKT

Våtrom > 1. Etasje > Bad > Tilliggende konstruksjoner våtrom Gå til side

Våtrom > 1. Etasje > Vaskerom > Tilliggende konstruksjoner våtrom Gå til side

Tilstandsrapport

LEILIGHET

Byggeår
2025

Kommentar
Eiendomsverdi.no

UTVENDIG

TG 1 Vinduer

Vinduer med 3-lags isolerglass i trekarmer.

Årstall: 2024 **Kilde:** Produksjonsår på produkt

Dører/vinduer - Generelt

Levetid iht. 700.320 - Intervaller for vedlikehold og utskifting av bygningsdeler:
- Normal tid før kontroll og justering av dører/vinduer er 2 - 8 år.
- Normal tid før utskifting av tredører og aluminiumsdører er 20 - 40 år.
- Normal tid før utskifting av trevindu er 20 - 60 år.

TG 1 Entrédør

Entrédør av tre med brann- og lydklasse (B30/38db).

Årstall: 2024 **Kilde:** Produksjonsår på produkt

TG 1 Balkong-/terrassedør

Balkongdør av tre med felt av 3-lags isolerglass.
Funksjon ok ved befaring.

Årstall: 2024 **Kilde:** Produksjonsår på produkt

TG 1 Balkonger, terrasser og rom under balkonger

Utgang fra stue/kjøkken til balkong på 3,7kvm.

Dagens gjeldene krav til rekkverk:
Høyde på rekkverk ved balkonger, tribuner, passasjer og lignende skal være minimum 1 meter. Der høydeforskjellen er mer enn 10 meter over terreng, skal rekkverkshøyde være minimum 1,2 meter.

Levetid iht. 700.320 - Intervaller for vedlikehold og utskifting av bygningsdeler:
- Normal tid før omlegging av asfalttakbelegg er 15 - 35 år.
- Normal tid før omlegging av membraner på terrasser og balkonger er 15 - 35 år.

INNVENDIG

TG 1 Overflater

Entré (4,9 kvm).
Laminat på gulv, vegger og tak har malte slette flater.

Soverom (8,6 kvm).
Laminat på gulv, vegger og tak har malte slette flater.

Overflater fremstår i ok stand med normal bruksslitasje.

Sår og hakk vil normal forekomme i bebodde leiligheter.

Våtrom og kjøkken er beskrevet i egne rubrikker.

VÅTROM

1. ETASJE > BAD

Generell

Bad (4,4 kvm).
Helfliset bad med malte slette flater i taket.
Innfelte downlights i tak og varme i gulv.

Badet inneholder:
-Baderomsinnredning med nedfelt servant, vegghengt toalett og dusjhjørne.

Badet er nytt fra byggeår, 2025.
Dokumentasjon er ikke fremvist, basert på kontrollerklæringer ved ferdigattest.

Levetid iht. 700.320 - Intervaller for vedlikehold og utskifting av bygningsdeler:
- Normal tid før utskifting av gulv i våtrom med keramiske fliser direkte på membran er 10 - 30 år.
- Normal tid før utskifting av våtrom, keramiske fliser på membran, lettvegg er 10 - 20 år.
- Normal tid før utskifting av våtrom, baderomspanel er 10 - 20 år.
- Normal tid før utskifting av våtrom, våtromstapet er 5 - 10 år.
- Normal tid før utskifting av gulv i våtrom med belegg av vinyl, påstøp og gulvvarme er 15 - 35 år.

HELHETSVURDERING
Badet fremstår i god stand.

Rommet fungerer med dagens tilstand og det er ikke opplyst om problemer/feil relatert til badet.

1. ETASJE > BAD

TG 1 Overflater vegger og himling

Overflater er kontrollert, ingen synlige avvik registert.

1. ETASJE > BAD

TG 1 Overflater Gulv

Overflater og fall er kontrollert, følgende er registrert:

- 7 mm fall målt lokalt i nedsenket nisje.
- 48 mm fall fra badegulv v/dør til sluk.

1. ETASJE > BAD

TG 1 Sluk, membran og tettesjikt

Sluk av plast med klemring og vannlås.
Synlig membran i sluk og mansjett under klemring.

1. ETASJE > BAD

TG 1 Sanitærutstyr og innredning

Inventar er kontrollert og det er ikke registrert avvik utover normal slitasje og elde.

Tilstandsrapport

1. ETASJE > BAD

TG 1 Ventilasjon

Avtrekk via balansert ventilasjon.
Tilluft er etablert i dør.

1. ETASJE > BAD

TG IU Tilliggende konstruksjoner våtrom

Hulltaking er ikke foretatt da rommet er under 5 år og dokumentasjon foreligger. V

1. ETASJE > VASKEROM

Generell

Vaskerom (3,5 kvm).
Fliser på gulv, vegger og tak har malte slette flater.

Rommet inneholder:
-Opplegg for vaskemaskin.
Nibe varmepumpe system er plassert på vaskerom.

Vaskerommet er fra byggeår, 2025.
Dokumentasjon er ikke fremvist, basert på kontrollerklæringer ved ferdigattest.

Levetid iht. 700.320 - Intervaller for vedlikehold og utskifting av bygningsdeler:
- Normal tid før utskifting av gulv i våtrom med keramiske fliser direkte på membran er 10 - 30 år.
- Normal tid før utskifting av gulv i våtrom med belegg av vinyl, påstøp og gulvvarme er 15 - 35 år.

HELHETSVURDERING
Vaskerommet fremstår i god stand.

Rommet fungerer med dagens tilstand og det er ikke opplyst om problemer/feil relatert til vaskerommet.

1. ETASJE > VASKEROM

TG 1 Overflater vegger og himling

Overflater er kontrollert, ingen synlige avvik registert.

1. ETASJE > VASKEROM

TG 1 Overflater Gulv

Overflater og fall er kontrollert, følgende er registrert:

- 20 mm fall fra gulv v/dør til sluk.

1. ETASJE > VASKEROM

TG 1 Sluk, membran og tettesjikt

Sluk av plast med klemring og vannlås.
Synlig membran i sluk og mansjett under klemring.

1. ETASJE > VASKEROM

Tilstandsrapport

TG 1 Sanitærutstyr og innredning

Inventar er kontrollert og det er ikke registrert avvik utover normal slitasje og elde.

1. ETASJE > VASKEROM

TG 1 Ventilasjon

Avtrekk via balansert ventilasjon.
Tilluft er etablert i dør.

1. ETASJE > VASKEROM

TG IU Tilliggende konstruksjoner våtrom

Hulltaking er ikke foretatt da rommet er under 5 år og dokumentasjon foreligger.

KJØKKEN

1. ETASJE > STUE/KJØKKEN

TG 1 Overflater og innredning

Stue/Kjøkken (27 kvm).
Laminat på gulv, vegger og tak har malte slette flater.
Kjøkkeninnredning fra HTH med slette fronter, benkeplate av laminat med nedfelt vask av stål.

Det er av integrerte hvitevarer:
-Platetopp.
-Stekeovn.
-Micro.
-Oppvaskmaskin.
-Kjøl/fryseskap.

Det er montert komfyrvakt og vannstoppesystem.

1. ETASJE > STUE/KJØKKEN

TG 1 Avtrekk

Mekanisk avtrekk via ventilasjonssystemet.
Funksjon ok ved befaring.

TEKNISKE INSTALLASJONER

TG 1 Vannledninger

Vannrør av rør-i-rør system.
Fordelerskap er plassert på vaskerom.
Stoppekran er plassert ved inntak.

Levetid iht. 700.320 - Intervaller for vedlikehold og utskifting av bygningsdeler:
- Normal tid før utskifting av vannrør av Pex/kobber er 25 - 75 år.

Mrk.:
Det er bare synlig deler som er kontrollert, resten er vurdert iht. Alder og evt. Fremvist dokumentsajon.

Tilstandsrapport

TG 1 Avløpsrør

Avløpsrør av plast.
Stakeluke er plassert i fellesarealer.

Levetid iht. 700.320 - Intervaller for vedlikehold og utskifting av bygningsdeler:
- Normal tid før utskifting av avløpsrør av plast er 25 - 75 år.

Mrk.:
Det er bare synlig deler som er kontrollert, resten er vurdert iht. Alder og evt. Fremvist dokumentsajon.

TG 1 Ventilasjon

Boligen har balansert ventilasjon via Nibe luft til vann varmepumpe system.

TG 1 Varmtvannstank

Oppvarming via Nibe luft til vann varmepumpe system.

Levetid iht. 700.320 - Intervaller for vedlikehold og utskifting av bygningsdeler:
- Normal levetid på en varmtvannstank er 20 - 30 år.

TG 1 Vannbåren varme

Leiligheten er oppvarmet via NIbe luft til vann varmepumpe system.
-Konvektorovn i tak i stue.

TG 1 Elektrisk anlegg

Dette er en forenklet kontroll begrenset til de spørsmål og undersøkelser som forskrift til avhendingslova (tryggere bolighandel) § 2-18 inneholder. Dette kan ikke sammenlignes med en kontroll utført av offentlig myndighet (Det lokale eltilsyn) eller registrert elektrovirksomhet, og en bygningssakkyndig har verken kompetanse eller lov til å foreta en slik kontroll.

Tilstandsgraden er vurdert ut fra den forenklede og begrensede kontrollen som forskriften inneholder. El-anlegget kan ha feil og mangler som en slik forenklet undersøkelse ikke vil avdekke. Vær derfor oppmerksom på denne risikoen, og søk videre veiledning eller få en fullstendig kontroll utført av registrert elektrovirksomhet.

Sikringsskap er plassert på vaskerom.
Inneholder: Automatsikringer.
Hovedsikring på 40 ampere.

Kurser:
25 ampere 1 stk.
15 ampere 9 stk.
10 ampere 2 stk.

1. Foreligger det eltilsynsrapport de siste 5 år, og det er ikke foretatt arbeid på anlegget etter denne, utenom retting av eventuelle avvik i eltilsynsrapport (dvs en el-tilsynsrapport uten avvik)?
   Nei

Spørsmål til eier

2. Når ble det elektriske anlegget installert eller sist gang totalt rehabilitert (årstall)? Med totalt rehabilitert menes fullstendig utskiftet anlegg fra inntakssikring og videre.
   2025 Det elektriske anlegget er fra byggeår.

3. Er alle elektriske arbeider/anlegg i boligen utført av en registrert elektroinstallasjonsvirksomhet?
   Ja

4. Er det elektriske anlegget utført eller er det foretatt tilleggsarbeider på det elektriske anlegget etter 1.1.1999?

Tilstandsrapport

Ja

Eksisterer det samsvarserklæring?
Ja

Ligger i skap.

5. Foreligger det kontrollrapport fra offentlig myndighet – Det Lokale Eltilsyn (DLE) eller eventuelt andre tilsvarende kontrollinstanser med avvik som ikke er utbedret eller kontrollen er over 5 år?
Nei

6. Forekommer det ofte at sikringene løses ut?
Nei

7. Har det vært brann, branntilløp eller varmgang (for eksempel termiske skader på deksler, kontaktpunkter eller lignende) i boligens elektriske anlegg?
Nei

Generelt om anlegget

8. Er det tegn til at det har vært termiske skader (tegn på varmgang) på kabler, brytere, downlights, stikkontakter og elektrisk utstyr? Sjekk samtidig tilstanden på elektrisk tilkobling av varmtvannsbereder, jamfør eget punkt under varmtvannstank
Nei

9. Er der synlig defekter på kabler eller er disse ikke tilstrekkelig festet?
Nei

Inntak og sikringsskap

10. Er det tegn på at kabelinnføringer og hull i inntak og sikringsskap ikke er tette, så langt dette er mulig å sjekke uten å fjerne kapslinger?
Nei

11. Finnes det kursfortegnelse, og er den i samsvar med antall sikringer?
Ja

12. Foreta en helhetsvurdering av det elektriske anlegget, dets alder, allmenne tilstand og fare for liv og helse. Bør det elektriske anlegget ha en utvidet el-kontroll?
Nei

Generell kommentar

Vurdering av el.anlegg er basert på en standard sjekkliste og visuell befaring. Takstmann har ikke fagkompetanse på område og tilstandsgrader settes utifra standard (NS 3600). På generelt grunnlag anbefales kontroll av el.anlegg av autorisert elektrikerfirma. Det tas forbehold om skjulte feil/mangler på el.anlegg. Dersom det ikke foreligger dokumentasjon på ombygging/endring av el.anlegg må kjøper ta en viss risiko vedr. overnevnte forhold.

TG 1 Branntekniske forhold

Dette er en forenklet kontroll begrenset til de spørsmål som fremkommer under. Tilstandsgraden er basert på retningslinjer til disse spørsmålene i bransjestandarden NS3600. Dette kan ikke sammenlignes med en fullstendig kontroll av branntekniske forhold av offentlig myndighet, eller en vurdering av boligens branntekniske forhold eller prosjektering fra en rådgiver med spesialkompetanse. En bygningssakkyndig har verken kompetanse til å gi slik veiledning eller lov til å foreta en slik kontroll.

Tilstandsgraden er vurdert ut fra den forenklede og begrensede kontrollen. Det kan være feil og mangler om branntekniske forhold som en slik forenklet undersøkelse ikke vil avdekke. Vær derfor oppmerksom på denne risikoen, og søk videre veiledning eller rådgivning.

Leiligheten er utstyrt med brannvarslere, sprinkleranlegg og brannslukningsapparat.

1. Er det mangler for brannslukningsutstyr i boligen iht. forskriftskrav på søknadstidspunktet, men minst Byggeforskrift 1985?
Nei

2. Er det mangler på røykvarsler i boligen iht. forskriftskrav på søknadstidspunktet, men minst Byggeforskrift 1985?
Nei

Arealer, byggetegninger og brannceller

Standard gjeldende fra 01.01.2024

Arealmålinger og arealoppsett er basert på Norsk standard 3940:2023 Areal- og volum-beregninger av bygninger. Arealet gjelder for tidspunktet da boligen ble målt


Hva er måleverdig areal?

Arealet i rommet må ha minst 1,90 m fri høyde over gulvet og minst bredde på 0,60 m. Et loft med skråtak vil for eksempel bare få registrert målbart areal der høyden er minst 1,90 m og bredden minst 0,60 m. Rommet må ha dør eller luke og gangbart gulv.

Hva er bruksareal?

BRA = BRA-i + BRA-e + BRA-b

Bruksarealet for bygningen er bruttoarealet minus arealet som opptas av yttervegger.

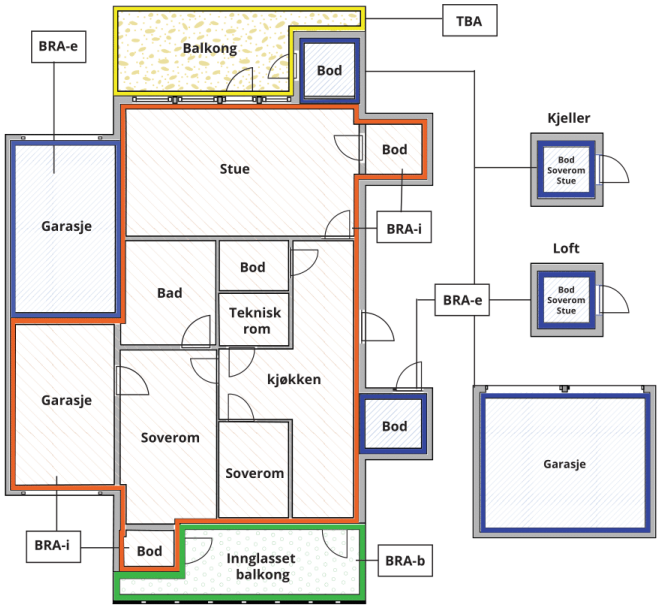



Carport og/eller garasjeplass i felles garasjeanlegg er ikke måleverdig areal

Internt bruksareal **(BRA-i)**	Arealet innenfor boenheten(e)
Eksternt bruksareal **(BRA-e)**	Arealet av alle rom utenfor boenheten(e) og som tilhører denne, slik som for eksempel boder
Innglasset balkong mv **(BRA-b)**	Arealet av innglasset balkong, veranda eller altan når denne er tilknyttet boenheten(e)
Terrasse- og balkongareal **(TBA)**	Arealet av terrasser, åpne balkonger og åpen altan tilknyttet boenheten(e)
Gulvareal **(GUA)**	Er sum av BRA (bruksareal) og ALH (areal med lav takhøyde). Areal med lav takhøyde (ALH) er ikke måleverdig areal, som skyldes skråtak og lav himlingshøyde. GUA kan opplyses i markedsføring der det er aktuelt for den konkrete boligen og kun sammen med BRA-i, for eksempel der gulvflaten har en verdi og har funksjon ved møblering og bruk av rommene. Ikke innredet areal som kaldloft, måles og oppgis normalt ikke.

Arealet kan ikke alltid fastsettes nøyaktig

Areal kan være komplisert eller umulig å måle opp nøyaktig fordi det er vanskelig å fastslå tykkelsen på innervegger, skjevheter i og utforming av bygningskonstruksjoner som karnapp, buer og vinkler som ikke er rette, åpne rom over flere etasjer og så videre.

Eiendommens markedsverdi kan ikke baseres på en matematisk beregning basert på antall kvadratmeter opplyst i rapporten. Opplysninger om areal kan altså ikke alene benyttes for å beregne eiendommens verdi.

Den bygningssakkyndige kan avdekke eventuelle bruksendringer og avvik i branncelleinndeling

Den bygningssakkyndige ser på byggetegninger hvis de er tilgjengelige og dette er en del av oppdraget,og vurderer bruken av boligen opp mot tegningene. Hvis den bygningssakkyndig avdekker at en bolig ikke ser ut til å være delt opp i brannceller etter kravene i byggteknisk forskrift på befaringstidspunktet, skal det opplyses om dette.

Reglene om bruksendring og brannceller kan være kompliserte. Søk videre faglige råd om rapporten ikke gir deg svar. Den bygningssakkyndige kan ikke vurdere og svare på alle spørsmål, og kan heller ikke vite om kommunen kan gi unntak for kravene som gjelder. Vil du vite mer?

Om brannceller

En branncelle er hele eller avgrensede deler av en bygning hvor en brann fritt kan utvikle seg uten at den kan spre seg til andre bygninger eller andre deler av bygningen i løpet av en fastsatt tid.

Om bruksendring

Bruksendring er å endre bruken av et rom fra en tillatt bruk til en annen. Dette kan kreve søknad og tillatelse, for eksempel hvis du endrer et rom fra bod til soverom eller arbeidsrom,eller hvis du endrer en bolig til to separate boliger.

Rom for varig opphold har krav til takhøyde, romstørrelse,rømningsvei og lysforhold som må være oppfylt. Du kan søke kommunen om unntak for kravene, men kan ikke regne med å få unntak for krav som går på helse og sikkerhet, for eksempel krav til rømningsvei.

Bruksendring som krever godkjenning, og som ikke er søkt bruksendret, er ulovlig. Kommunen kan etter plan- og bygningsloven kapittel 32 forfølge overtredelser. Kommunen kan pålegge deg å avslutte den ulovlige bruken, eventuelt å rette eller tilbakeføre rommet til godkjent bruk.

Arealer

Leilighet

	Bruksareal BRA m²				
Etasje	**Internt bruksareal (BRA-i)**	**Eksternt bruksareal (BRA-e)**	**Innglasset balkong (BRA-b)**	**SUM**	**Terrasse- og balkongareal (TBA)**
1. Etasje	51			51	4
Fellesareal		5		5	
SUM	**51**	**5**			**4**
SUM BRA	**56**				

Romfordeling

Etasje	**Internt bruksareal (BRA-i)**	**Eksternt bruksareal (BRA-e)**	**Innglasset balkong (BRA-b)**
1. Etasje	Stue/kjøkken, entré, bad, vaskerom, soverom		
Fellesareal		Bod	

Kommentar

NETTO ROMAREAL
-Entré (4,9 kvm).
-Bad (4,4 kvm).
-Vaskerom (3,5 kvm).
-Stue/Kjøkken (27 kvm).
-Soverom (8,6 kvm).

EKSTERNE ROM
- Bod: 5 kvm.

Arealet oppgitt bak rombenevnelse er ca. og avvik kan forekomme. Arealene kan ikke summeres for å kontrollere BRA da innervegger, sjakter mm er ikke medregnet i disse arealene.

Lovlighet

Byggetegninger

Det foreligger ikke tegninger

Kommentar: Tegninger er ikke mottatt og er ikke kontrollert. Manglende tegninger gjør at lovligheten av dagens rominndeling ikke kan bekreftes. Beskrivelse av rominndeling er baseret på den faktiske bruken v/befaring. For tegninger/lovligheter henvises det til megler.

Brannceller

Er det påvist synlige tegn på avvik i branncelleinndeling ut ifra dagens byggteknisk forskrift? ☐ Ja ☑ Nei

Nyere håndverkstjenester

Er det ifølge eier utført håndverkstjenester på boligen siste 5 år? ☑ Ja ☐ Nei

Kommentar: Leiligheten er ferdigstilt i 2025.

Krav for rom til varig opphold

Er det påvist avvik i forhold til rømningsvei, dagslysflate eller takhøyde? ☐ Ja ☑ Nei

Kommentar:

Total fordeling mellom P-ROM og S-ROM

Tabellen under viser fordelingen av P-ROM og S-ROM etter veiledningen til NS 3940: 2012. Dette er til informasjon og til sammenligning. Tallene er omtrentlige, kan avvik fra faktiske målinger og er ikke juridisk bindende

	P-ROM(m2)	S-ROM(m2)
Leilighet	51	0

Befarings - og eiendomsopplysninger

Befaring

Dato	Til stede	Rolle
18.12.2025	Erik Abelsen	Takstingeniør

Matrikkeldata

Kommune	gnr.	bnr.	fnr.	snr.	Areal	Kilde	Eieforhold
4626 ØYGARDEN	42	171	0	10	0 m²	IKKE OPPGITT (Ambita)	Eiet

Adresse
Maimyra 18

Hjemmelshaver
Grønn-Jensen Lykke Marie

Eiendomsopplysninger

Adkomstvei

Eiendommen har adkomst via offentlig veg eller gate.

Tilknytning vann

Eiendommen er tilknyttet offentlig vannforsyning via private stikkledninger.

Tilknytning avløp

Eiendommen er tilknyttet offentlig avløpsnett via private stikkledninger.

Kilder og vedlegg

Dokumenter

Beskrivelse	Dato	Kommentar	Status	Sider	Vedlagt
Egenerklæring		Ikke mottatt.	Ikke gjennomgått		Nei
Eiendomsverdi.no		Kontroll av tidligere areal samt opplysninger om evt. Oppussing/vedlikehold.	Gjennomgått		Nei
Eier		Eier har gitt generelle opplysninger om boligen.	Gjennomgått		Nei

Revisjoner

Versjon	Ny versjon	Kommentar
1	28.12.2025	

For gyldighet på rapporten se forside

Forutsetninger

Tilstandsrapportens avgrensninger

STRUKTUR OG REFERANSENIVÅ

•Rapporten baserer seg på krav i forskrift til avhendingslova (tryggere bolighandel). Rapportens struktur, metode og begrepsbruk følger i hovedsak Norsk Standard NS 3600:2018 (teknisk tilstandsanalyse ved omsetning av bolig), samt Takstbransjens retningslinjer for arealmåling når det gjelder fordeling mellom P-areal og S-areal.

•Bygningssakkyndig er ikke ansvarlig for tilbakeholdt eller uriktig informasjon, som har betydning for tilstandsvurderingen. Rapporten beskriver avvik, det vil si en tilstand som er dårligere enn referansenivået. Rapporten vil normalt ikke fremheve positive sider ved boligen ut over det som fremgår av tilstandsgradene.

•For anbefalte tiltak ved TG2 og TG3 må du vurdere om tiltakene er nødvendige og lønnsomme. Hva det vil koste å utbedre rom eller bygningsdeler vil avhenge av registrerte avvik og tiltak som kommer frem i rapporten. Anslaget er gitt på generelt grunnlag basert på prisintervaller. Anslaget må ikke forveksles med en konkret vurdering og tilbud fra en entreprenør eller håndverker. Utbedringskostnadene vil også avhenge av personlige preferanser og markedspris på materialer og tjenesteyter.

•Vurdering mot byggeregler
Den bygningssakyndige vil vurdere boligen mot hvordan det var vanlig å bygge og regler som gjaldt på søknadstidspunktet. Noen rom og bygningsdeler slik som bad og vaskerom, og forhold som gjelder sikkerhet mot brann, rekkverk og trapper osv., vil den bygningssakkyndige vurdere mot dagens regelverk. Etter dagens regelverk vil disse kunne få en tilstandsgrad 2 eller 3 uten at det nødvendigvis er krav om at avviket må utbedres.

PRESISERINGER

Tilstandsrapporten gjelder hovedbygget. Tilleggsbygninger, som for eksempel garasje, gis kun en enkel beskrivelse.

Avvik er vurdert ut fra tekniske forskrifter på godkjenningstidspunktet for bygget. Noen bygningsdeler er vurdert etter gjeldende teknisk forskrift på befaringstidspunktet. Dette gjelder blant annet:

i. våtrom (bad, vaskerom) og andre fuktutsatte rom

ii. forhold knyttet til brann, rømming, sikkerhet, for eksempel rekkverkshøyder/åpninger, ulovlige bruksendringer, branncelle osv.

•For skjulte konstruksjoner, som vann og avløp uten dokumentasjon, er kvalitet og alder vurdert.

•Fastmonterte installasjoner, for eksempel innfelt belysning og høyttalere, skal ikke demonteres for å sjekke dampsperren bak. Dette er av hensyn til bygningssakkyndiges kompetanse og risikoen for skade.

•Kontroll av fukt i konstruksjonen ved hulltaking i bad og vaskerom (våtrom), rom under terreng (kjelleretasje, underetasje og sokkeletasje) eller andre bygningsdeler, skal skje etter eiers aksept. Hulltaking av våtrom og rom under terreng kan i visse tilfeller unnlates (ref. forskrift til avhendingslova).

•Kontroll av romfunksjoner for P-ROM blir bare utført når det ikke foreligger godkjente og byggemeldte tegninger, eller når tegninger ikke stemmer med dagens bruk.

•Bygningssakkyndig gir en forenklet vurdering av branntekniske forhold og elektriske installasjoner i boligen hvis det er mer enn fem år siden siste el-tilsyn. Ved behov for grundigere undersøkelser, kan bygningssakkyndig anbefale boligkjøper ta kontakt med offentlige myndigheter eller en kvalifisert elektrofaglig fagperson.

TILLEGGSUNDERSØKELSER

Etter avtale med eier kan tilstandsanalysen utvides til også å omfatte tilleggsundersøkelser utover minimumskravet i forskriften.

BEFARINGEN

Rapporten gir en vurdering av byggverk og bygningsdeler som bygningssakkyndig har observert, og som fremkommer av forskrift til avhendingslova. Rapporten er likevel ingen garanti for at det ikke kan finnes skjulte feil, skader og mangler. NS 3600:2018 (teknisk tilstandsanalyse ved omsetning av bolig) har undersøkelsesnivå 1 til 3, hvor nivå 1 er det laveste og basert på visuell observasjon. Rapporten er basert på undersøkelsesnivå 1, med noen få unntak: våtrom og rom under terreng.

I praksis betyr dette at:

•befaringen skal begrenses til kun visuelle observasjoner på tilgjengelige flater uten fysiske inngrep (f.eks. riving).

•flater som er skjult av snø eller på annen måte ikke er tilgjengelig eller skjult, blir ikke kontrollert.

•det blir ikke utført funksjonsprøving av bygningsdeler, som isolasjon, piper, ventilasjon, elektrisk anlegg, osv.

•det gis ikke en vurdering av boligens tilbehør, hvite- og brunevarer og annet inventar. Dette gjelder også integrert tilbehør.

•inspisering av yttertak er basert på det som er synlig, normalt på innsiden fra loftet og utvendig fra stige/bakkenivå. I en del situasjoner er det ikke sikkerhetsmessig forsvarlig å undersøke taket fra utsiden, og da vil vurderingen være basert på alder og materialer.).

•stikkprøvetakninger er tilfeldig valgt og kan innebære kontroll under overflaten med spiss redskap eller lignende.

UTTRYKK OG DEFINISJONER

•Referansenivå: kravet til bygningsdelen eller rommet på byggetidspunktet.

•Tilstand: byggverkets eller bygningsdelens tekniske, funksjonelle eller estetiske status på et gitt tidspunkt.

•Symptom: forhold som gir indikasjon på hvilken tilstand et byggverk eller en bygningsdel befinner seg i. Benyttes ved beskrivelse av avvik og alder.

•Skadegjørere: i hovedsak råte, sopp og skadedyr.

•Fuktsøk: overflatesøk med egnet søkeutstyr som fuktindikator eller visuelle observasjoner.

Forutsetninger

•Fuktmåling: måling av fuktinnhold i materiale eller i bakenforliggende konstruksjon ved bruk av egnet måleutstyr, blant annet hammerelektrode og pigger.

•Hulltaking: boring av hull for inspeksjon og fuktmåling i risikoutsatte konstruksjoner, primært i tilstøtende vegger til bad, utforede kjellervegger og eventuelt i oppforede kjellergulv.

•Normal slitasjegrad: forventet slitasje av materiale i overflaten som er basert på enkle visuelle observasjoner. Kan vurderes sammen med bygningsdelens alder.

•Forventet gjenværende brukstid: anslått tid et byggverk eller en del av et byggverk vil kunne tjene sitt formål (NS 3600:2018, termer og definisjoner punkt 3.9).

AREALBEREGNING FOR BOENHETER

•Areal fastsettes etter Forskrift til avhendingsloven og Norsk Standard 3940 Areal- og volum-beregninger av bygninger fra 2023.

•Areal oppgis i hele kvadratmeter i rapporten, og gjelder for det tidspunkt oppmålingen fant sted.

•Bruksareal (BRA) er det måleverdige arealet som er innenfor omsluttede vegger målt i gulvhøyde (bruttoareal minus arealet som opptas av yttervegger). I tillegg til gulvhøyde gjelder regler om fri bredde for at arealet skal være måleverdig, med betydning for BRA av for eksempel loft med skråtak. BRA består av internt bruksareal (BRA-i), eksternt bruksareal (BRA-e) og innglasset balkong mv (BRA-b). Terrasse- og balkongareal (TBA) opplyses der tilstandsrapporten skal benyttes i boligomsetningen og der det er aktuelt. I tillegg kan gulvareal (GUA) og areal med lav takhøyde (ALH) opplyses sammen med BRA der det er aktuelt og en del av oppdraget. Rom skal ha atkomst og gangbart gulv for å kunne regnes som BRA/måleverdig areal.

•Arealet måles og oppgis dersom arealet oppfyller krav til måleverdighet, slik som at arealet må ha minst en bredde på 0,6m og minst en høyde på 1,9 m osv. Et rom kan være i strid med teknisk forskrift og mangle godkjennelse hos kommunen for den aktuelle bruken, uten at dette får betydning for om arealet måles og oppgis i tilstandsrapporten. Når arealet måles tas det ikke hensyn til om arealet er lovlig oppført eller om bruken er lovlig, bruksendringer, lysforhold eller andre sikkerhetsmangler.

•Eiendommens markedsverdi kan ikke baseres på en rent matematisk beregning i forhold til antall kvadratmeter opplyst i rapporten. Opplysninger om areal kan altså ikke alene benyttes for beregning av eiendommens verdi.

•Rom som ligger utenfor boenheten, men som eier har påvist og/eller opplyst at tilhører boenheten, er oppmålt og inkludert i BRA-e. Det er ikke fremvist dokumentasjon på at rommet tilhører boenheten, med mindre dette er angitt særskilt. Rom utenfor boenheten kan omdisponeres av borettslaget/sameiet og dette kan påvirke boligens BRA. Vær oppmerksom på at NS 3940:2023 og eierseksjonsloven har ulik definisjon av fellesareal. Ved arealmåling gjelder NS 3940:2023 som definerer fellesareal slik: “Delen av bygning som brukes av to eller flere bruksenheter eller til bygningens forvaltning, drift eller vedlikehold.

•I en overgangsperiode skal rapporter som benyttes i boligomsetningen eller dersom det er en del av oppdraget også opplyse om fordelingen mellom P-ROM og S-ROM med utgangspunkt i definisjonene som fremkommer av veiledningen til Norsk Standard 3940 Areal- og volum-beregninger av bygninger fra 2012. Fordelingen mellom P-ROM og S-ROM er basert på veiledningen og bygningssakkyndiges eget skjønn. P-ROM er måleverdige rom som benyttes til kort eller langt opphold. S-ROM er måleverdige rom som benyttes til lagring, og tekniske rom. Bruken av et rom på befaringstidspunktet har betydning for om rommet defineres som P-ROM eller S-ROM. Dette betyr at rommet både kan være i strid med teknisk forskrift og mangle godkjennelse i kommunen for den aktuelle bruken, uten at dette vil få betydning for valg av arealkategori.

•Se øvrig informasjon om areal i rapporten, Norsk Standard 3940 (2012 og 2023) og veiledningen til disse.

PERSONVERN

Verdi, takstingeniøren og takstforetaket behandler personopplysninger som takstingeniøren trenger for å kunne utarbeide rapporten. Personvernerklæring med informasjon om bruk av personopplysninger og dine rettigheter finner du her Personvernerklæring - iVerdi

Rapporten er oppbygget iht. Forskrift til avhendingslova (tryggere bolighandel) og Kapittel 2. Minstekrav til tilstandsrapporter.

Opplysninger om årstall og og utskiftinger/fornyelser av rom og bygningsdeler er gitt fra eier/oppdragsgiver, med mindre annet fremgår.

Lovlighet, byggesøknad mm. Er ikke undersøkt/vurdert i denne rapporten.

I denne rapporten er ikke vurdering av felles eiet bygningsmasse/fellesareal medtatt, bare enkelt beskrevet. Dette på grunn av manglende tilkomst til store deler av bygningsmassen. For tilstandsopplysninger om bygningsmassen henvises det til borettslaget/sameiet`s og deres vedlikeholdsrutiner, og evt tilstandsrapporter.

EGENERKLÆRINGSSKJEMA

Dato: 09.01.2026

Til orientering vil dette skjema være en del av salgsoppgaven

Meglerfirma	Mekleriet Sør AS	Oppdragsnr.	3260013
Addresse	Maimyra 18		
Postnr.	5350	Sted	BRATTHOLMEN
Selgers navn	Lykke Marie Grønn-Jensen		

SPØRSMÅL FOR ALLE TYPER EIENDOMMER (spørsmål som besvares med «Ja», skal beskrives nærmere i «Beskrivelse»)

Innledende informasjon om salg av boligen

Er det dødsbo?

☑ Nei ☐ Ja

Salg ved fullmakt?

☑ Nei ☐ Ja

Har du kjennskap til eiendommen?

☐ Nei ☑ Ja

Når kjøpte du boligen?

Juli 2025

Hvor lenge har du bodd i boligen?:

0,5

Har du bodd i boligen siste 12 mnd?

☑ Nei ☐ Ja

I hvilket forsikringsselskap har du tegnet villa/husforsikring?:

Felles forsikring

Våtrom

1. Kjenner du til om det er feil ved våtrom, for eksempel sprekker, lekkasje, råte, lukt eller soppskader?

☑ Nei ☐ Ja

2. Kjenner du til om det er utført arbeid på våtrom?

☑ Nei ☐ Ja, kun av faglært ☐ Ja, både av faglært og ufaglært ☐ Ja, kun av ufaglært

5. Har det blitt utført elektriske arbeider på våtrom, som for eksempel nye varmekabler, nytt el uttak eller liknende?

☑ Nei ☐ Ja, kun av faglært ☐ Ja, både av faglært og ufaglært ☐ Ja, kun av ufaglært

Vann/Avløp/Rør

6. Kjenner du til om det er feil på vann/avløp, herunder rørbrudd?

☑ Nei ☐ Ja

7. Kjenner du til om det har vært tilbakeslag, tett sluk eller lignende?

☑ Nei ☐ Ja

8. Kjenner du til om det har vært utført arbeider på vann/avløp/rør?

☑ Nei ☐ Ja, kun av faglært ☐ Ja, både av faglært og ufaglært ☐ Ja, kun av ufaglært

9. Kjenner du til om det har vært utført kontroll på vann/avløp/rør?

☑ Nei ☐ Ja

10. Kjenner du til om eiendommen har privat vannforsyning eller avløp, som septik, pumpekum, avløpskvern eller liknende?

☑ Nei ☐ Ja

Yttertak

11. Kjenner du til om det er feil/utettheter/lekkasje fra tak/takrenner/nedløp/beslag?

☑ Nei ☐ Ja

12. Kjenner du til om det er utført arbeid på taktekking/takrenner/beslag?

☑ Nei ☐ Ja, kun av faglært ☐ Ja, både av faglært og ufaglært ☐ Ja, kun av ufaglært

Piper og ildsteder

13. Kjenner du til om det er problemer med mur/pipe/ildsted, for eksempel dårlig trekk, sprekker, pålegg, fyringsforbud, innkledd pipe eller liknende?

☑ Nei ☐ Ja

Mur/Fundament/Skjevheter

14. Kjenner du til om det er sprekker i mur/skjeve gulv/setningsskader eller liknende?

☑ Nei ☐ Ja

Terrasser/Fasader/Vinduer

15. Kjenner du til om det er feil/utettheter/lekkasje i terrasser/fasade/vinduer?

☑ Nei ☐ Ja

16. Kjenner du til om det er utført arbeid på terrasser/fasade/vinduer?

☑ Nei ☐ Ja, kun av faglært ☐ Ja, både av faglært og ufaglært ☐ Ja, kun av ufaglært

Kjeller/Underetasje/Krypkjeller

Har boligen underetasje, kjeller eller krypkjeller?

☑ Nei ☐ Ja

18. Har det vært utført arbeid i forbindelse med drenering?

☑ Nei ☐ Ja, kun av faglært ☐ Ja, både av faglært og ufaglært ☐ Ja, kun av ufaglært

Loft

Har boligen loft?

☑ Nei ☐ Ja

Elektrisk Anlegg

21. Kjenner du til om det er feil ved det elektriske anlegget?

☑ Nei ☐ Ja

22. Kjenner du til om det har vært utført arbeider på el-anlegget?

☑ Nei ☐ Ja, kun av faglært ☐ Ja, både av faglært og ufaglært ☐ Ja, kun av ufaglært

23. Kjenner du til om det elektriske anlegget har vært undersøkt eller kontrollert av el-takstmann, el-installatør, eller det lokale el-tilsynet?

☐ Nei ☑ Ja

Av hvem?:

El kontroll høst 2025

Er eventuelle avvik blitt utbedret?:

Ingen avvik

Installasjoner (klimaanlegg, ventilasjon osv.)

24. Kjenner du til om det er feil ved slike installasjoner

☑ Nei ☐ Ja

25. Kjenner du til om det har vært utført arbeider på slike installasjoner?

☑ Nei ☐ Ja, kun av faglært ☐ Ja, både av faglært og ufaglært ☐ Ja, kun av ufaglært

26. Kjenner du til om det har vært utført kontroll av slike installasjoner?

☑ Nei ☐ Ja

Oljetank

27. Kjenner du til om det er nedgravd oljetank på eiendommen?

☑ Nei ☐ Ja

28. Kjenner du til om det foreligger pålegg fra kommunen om å fjerne oljetanken?

☑ Nei ☐ Ja

29. Kjenner du til om kommunen har gitt dispensasjon til at oljetanken kan bli liggende? For eksempel ved at den tømmes/saneres eller fylles igjen?

☑ Nei ☐ Ja

Offentlige godkjenninger og utleiedel

30. Kjenner du til om det er innredet/bruksendret/bygget ut/lagt gulv/kledd vegger i andre deler av boligen?

☑ Nei ☐ Ja

31. Kjenner du til andre endringer, som tilbygg, garasje, terrasse/balkong/veranda, bruksendring, fasadeendringer?

☑ Nei ☐ Ja

32. Selges boligen med utleiedel, leilighet, hybel, eller tilsvarende?

☑ Nei ☐ Ja

Radon

35. Er det foretatt radonmåling?

☑ Nei ☐ Ja

Garasje/Carport

Har boligen garasje eller carport?

☐ Nei ☑ Ja

36. Kjenner du til om det er feil/utettheter/lekkasje ved garasje/carport?

☑ Nei ☐ Ja

37. Kjenner du til om det er utført arbeid på garasje/carport?

☑ Nei ☐ Ja, kun av faglært ☐ Ja, både av faglært og ufaglært ☐ Ja, kun av ufaglært

Øvrige arbeider ved boligen (Skaderapporter, tilstandsvurderinger og arealmålinger)

38. Kjenner du til om det foreligger skaderapporter, tilstandsvurderinger eller målinger eller lignende om boligen, og hvor skaden og eventuell følgeskade, etter hva du vet, ikke er utbedret?

☑ Nei ☐ Ja

39. Kjenner du til om det foreligger brukstillatelser eller ferdigattester for boligen, eiendommen og utførte tiltak?

☐ Nei ☑ Ja

Beskrivelse:

Ferdigattest

Planer og offentlige godkjenninger

40. . Kjenner du til om det er forslag eller vedtatte reguleringsplaner/andre planer, nabovarsler/byggegodkjenninger/byggeplaner eller andre offentlige vedtak som kan medføre endinger i bruken av eiendommen eller eiendommens omgivelser?

☑ Nei ☐ Ja

41. Kjenner du til om det er påbud/heftelser/krav/manglende tillatelser ved eiendommen?

☑ Nei ☐ Ja

42. Kjenner du til om det er forhold i nabolaget som medfører plager eller sjenanse som det kan være relevant for kjøper å vite om?

☑ Nei ☐ Ja

Andre relevante forhold

43. Kjenner du til om ufaglærte har utført arbeid på eiendommen som normalt bør utføres av faglærte, utover det som er nevnt tidligere (for eksempel murerarbeid, tømrerarbeid osv.)?

☐ Nei ☑ Ja

Beskrivelse:

Hengt opp lampe på vaskerom og soverom

44. Kjenner du til andre forhold av betydning som kan være relevant for kjøper å vite om for eksempel flom, rasfare, skred, grunnforhold, tinglyste forhold, private avtaler og liknende?

☑ Nei ☐ Ja

Spørsmål for bolig i sameie/borrettslag/boligaksjeselskap

45. Kjenner du til om du har selvstendig vedlikeholdsansvar for fellesarealer slik som yttertak, drenering, loft, kjeller, balkong, veranda, terrasse, bod osv.?

☑ Nei ☐ Ja

46. Kjenner du til vedtak/forslag som kan medføre økte felleskostnader/fellesgjeld? For eksempel oppussing, vedlikehold eller nybygging?

☑ Nei ☐ Ja

47. Kjenner du til om det er sopp/råte/mugg i deler av eiendommen?

☑ Nei ☐ Ja

48. Kjenner du til om det er innsekter/skadedyr i eiendommen som skjeggkre, maur, biller, mus, rotter eller liknende?

☑ Nei ☐ Ja

49. Kjenner du til om sameiet/borettslaget/selskapet er involvert i tvister av noe slag?

☑ Nei ☐ Ja

50. Kjenner du til om det har vært utfordringer med å etablere bil-lader?

☑ Nei ☐ Ja

Tilleggskommentar

Øvrige kommentarer:

Boligen er som ny og kan kun vært bebodd i 5 mnd

Jeg bekrefter at opplysningene er gitt etter beste skjønn. Jeg er kjent med at dersom jeg har gitt ufullstendige, uriktige eller misvisende opplysninger om eiendommen, vil forsikringsselskapet kunne søke hel eller delvis regress for sine utbetalinger eller redusere sitt ansvar helt eller delvis, jfr. vilkår for boligselgerforsikring punkt 7.1 og forsikringsavtaleloven kapittel 4.

Jeg er orientert om mitt mulige ansvar som selger etter avhendingsloven, eventuelt etter kjøpsloven (aksjeboliger), og om forsikringsgiver sitt boligselgerforsikringstilbud.

Jeg er klar over at avtale om forsikring er bindende. Jeg er også klar over at premietilbudet først kan påberopes når boligen er solgt (budaksept). Premietilbudet som er gitt av megler er bindende for forsikringsgiver i 6 – seks – måneder fra oppdragsinngåelse med megler.

Etter dette vil premien og forsikringsvilkårene kunne justeres. Når premietilbudet ikke lenger er bindende for forsikringsselskapet må egenerklæringsskjemaet signeres på nytt og eventuelle endringer påføres. Det vil da være forsikringspremien og forsikringsvilkårene på ny signeringsdato som legges til grunn.

Det kan ikke tegnes boligselgerforsikring ved følgende salg:

1. mellom ektefeller eller slektninger i rett oppstigende eller nedstigenede linje, søsken, eller
2. mellom personer som bor eller har bodd på boligeiendommen og/eller
3. når salget skjer som ledd i sikredes næringsvirksomhet/er en næringseiendom
4. etter at boligeiendommen er lagt ut for salg.
5. ved salg av helårs- og fritidsbolig er det krav til at det foreligger tilstandsrapport i henhold til Forskrift til avhendingslova (tryggere bolighandel).

Forsikringsselskapet kan ved skriftlig samtykke akseptere tegning av forsikring også i ovennevnte tilfeller. Dersom forsikringsselskapet ikke har gitt skriftlig samtykke, kan erstatningen bortfalle. Ved oppgjørsoppdrag trer forsikringen i kraft når kontrakten er signert av begge parter, begrenset til siste 12 måneder før overtakelse. Forøvrig oppfordrer selger potensielle kjøpere til å undersøke eiendommen grundig, jf avhendigsloven § 3-10 og kjøpsloven § 20 (aksjeboliger). Gyldig forsikring forutsetter at det for helårs- og fritidsbolig foreligger tilstandsrapport som er i henhold til Forskrift til avhendingslova (tryggere bolighandel)

- ☐ Jeg ønsker å tegne boligselgerforsikring.
- ☑ Jeg ønsker ikke å tegne boligselgerforsikring.
- ☐ Jeg har ikke mulighet til å tegne boligselgerforsikring i hht. vilkårene.

Dato	09.01.2026
Signert av	*Lykke Marie Grønn-Jensen*

Initialer selger:
L G

Initialer kjøper (ved oppgjørsoppdrag):



SIMIEN

Energimerke

Simuleringsnavn: Energimerking - Bygg B
Tid/dato simulering: 15:20 31/3-2025
Programversjon: 6.017
Simuleringsansvarlig: TS
Firma: ing. asbjørn danielsen as
Inndatafil: C:\...\21.1946 Maimyra - blokk - Energiberegning - Del B.smi
Prosjekt: Del B
Sone: L110;



Beregnet levert energi normalisert klima: 58.16 kWh/m²
Sum andel el/olje/gass av netto oppvarmingsbehov: 42.2 %

Beregnet levert energi	
Beskrivelse	Verdi
Energibruk normalisert klima	58 kWh/m²
Energibruk lokalt klima	54 kWh/m²



SIMIEN

Energimerke

Simuleringsnavn: Energimerking - Bygg B
Tid/dato simulering: 15:20 31/3-2025
Programversjon: 6.017
Simuleringsansvarlig: TS
Firma: ing. asbjørn danielsen as
Inndatafil: C:\...\21.1946 Maimyra - blokk - Energiberegning - Del B.smi
Prosjekt: Del B
Sone: L110;

Forventet levert energi

Beskrivelse	Verdi
Elektrisitet	2815 kWh
Olje	0 kWh
Gass	0 kWh
Fjernvarme	0 kWh
Biobrensel	0 kWh
Annen energivare	0 kWh
Total energibruk	2815 kWh

Dokumentasjon av sentrale inndata (1)

Beskrivelse	Verdi	Dokumentasjon
Areal yttervegger [m²]:	34	
Areal tak [m²]:	0	
Areal gulv [m²]:	48	
Areal vinduer og ytterdører [m²]:	8	
Oppvarmet bruksareal (BRA) [m²]:	48	
Oppvarmet luftvolum [m³]:	138	
U-verdi yttervegger [W/m²K]	0,18	
U-verdi tak [W/m²K]	0,00	
U-verdi gulv [W/m²K]	0,09	
U-verdi vinduer og ytterdører [W/m²K]	0,80	
Areal vinduer og dører delt på bruksareal [%]	17,2	
Normalisert kuldebroverdi [W/m²K]:	0,07	
Normalisert varmekapasitet [Wh/m²K]	19	
Lekkasjetall (n50) [1/h]:	0,60	
Temperaturvirkningsgr. varmegjenvinner [%]:	83	

Simuleringsnavn: Energimerking - Bygg B
Tid/dato simulering: 15:20 31/3-2025
Programversjon: 6.017
Simuleringsansvarlig: TS
Firma: ing. asbjørn danielsen as
Inndatafil: C:\...\21.1946 Maimyra - blokk - Energiberegning - Del B.smi
Prosjekt: Del B
Sone: L110;

Dokumentasjon av sentrale inndata (2)

Beskrivelse	Verdi	Dokumentasjon
Estimert virkningsgrad gjenvinner justert for frostsikring [%]:	83,0	
Spesifikk vifteeffekt (SFP) [kW/m³/s]:	1,50	
Luftmengde i driftstiden [m³/hm²]	1,70	
Luftmengde utenfor driftstiden [m³/hm²]	0,00	
Systemvirkningsgrad oppvarmingsanlegg:	2,49	
Installert effekt romoppv. og varmebatt. [W/m²]:	72	
Settpunkttemperatur for romoppvarming [°C]	20,3	
Systemeffektfaktor kjøling:	2,50	
Settpunkttemperatur for romkjøling [°C]	22,0	
Installert effekt romkjøling og kjølebatt. [W/m²]:	0	
Spesifikk pumpeeffekt romoppvarming [kW/(l/s)]:	0,00	
Spesifikk pumpeeffekt romkjøling [kW/(l/s)]:	0,00	
Spesifikk pumpeeffekt varmebatteri [kW/(l/s)]:	0,00	
Spesifikk pumpeeffekt kjølebatteri [kW/(l/s)]:	0,00	
Driftstid oppvarming (timer)	16,0	

Dokumentasjon av sentrale inndata (3)

Beskrivelse	Verdi	Dokumentasjon
Driftstid kjøling (timer)	24,0	
Driftstid ventilasjon (timer)	24,0	
Driftstid belysning (timer)	16,0	
Driftstid utstyr (timer)	16,0	
Oppholdstid personer (timer)	24,0	
Effektbehov belysning i driftstiden [W/m²]	1,95	
Varmetilskudd belysning i driftstiden [W/m²]	1,95	
Effektbehov utstyr i driftstiden [W/m²]	3,00	
Varmetilskudd utstyr i driftstiden [W/m²]	1,80	
Effektbehov varmtvann på driftsdager [W/m²]	3,40	
Varmetilskudd varmtvann i driftstiden [W/m²]	0,00	
Varmetilskudd personer i oppholdstiden [W/m²]	1,50	
Total solfaktor for vindu og solskjerming:	0,55	
Gjennomsnittlig karmfaktor vinduer:	0,20	
Solskjermingsfaktor horisont/utspring (N/Ø/S/V):	1,00/1,00/1,00/1,00	



SIMIEN

Energimerke

Simuleringsnavn: Energimerking - Bygg B
Tid/dato simulering: 15:20 31/3-2025
Programversjon: 6.017
Simuleringsansvarlig: TS
Firma: ing. asbjørn danielsen as
Inndatafil: C:\...\21.1946 Maimyra - blokk - Energiberegning - Del B.smi
Prosjekt: Del B
Sone: L110;

Inndata bygning	
Beskrivelse	Verdi
Bygningskategori	Boligblokker
Simuleringsansvarlig	TS
Kommentar	3 etasjer med leiligether over parkeringsjkjeller. Totalt 27 leigligheter fordelt på del A og B. Simulering gjelder for 12 leiligheter i bygg A.

Nabolagsprofil

Maimyra 18 - Nabolaget Arefjord/Bratholmen/Snekkevik - vurdert av 113 lokalkjente

Nabolaget spesielt anbefalt for

- Familier med barn
- Etablerere
- Godt voksne

Offentlig transport

Brattholmen skule Linje 442, 445, 448, 449	3 min 0.2 km
Straume terminal Totalt 20 ulike linjer	5 min 2.3 km
Knappskog båtkai Linje 2060	13 min 10.3 km
Geitanger båtkai Linje 2060	15 min 11.7 km
Jernbanestasjonen i Bergen Linje F4, L4, R40	19 min 16.3 km

Skoler

Brattholmen skule (1-7 kl.) 340 elever, 15 klasser	6 min 0.5 km
Danielsen barne- og ungdomsskule Sotra .. 434 elever, 32 klasser	20 min 1.6 km
Fjell ungdomsskule (8-10 kl.) 493 elever, 21 klasser	7 min 3.4 km
Sotra vidaregåande skule 720 elever	7 min 3.5 km
Olsvikåsen videregående skole 430 elever, 26 klasser	14 min 9.7 km

Ladepunkt for el-bil

Brattholmen	6 min

Opplevd trygghet

Veldig trygt 86/100


Kvalitet på skolene

Veldig bra 79/100

Naboskapet

Godt vennskap 76/100

Aldersfordeling

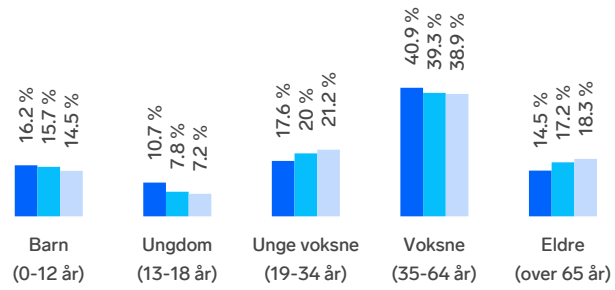

Område	Personer	Husholdninger
Arefjord/Bratholmen/Snekk...	2 524	1 031
Knarrevik/Straume	12 303	5 214
Norge	5 425 412	2 654 586

Barnehager

Eventus Sartorlunden barnehage (1-5 år) 77 barn	23 min 1.9 km
Liljevatnet barnehage (0-5 år) 89 barn	4 min 2.4 km
Preg barnehager Straume (1-5 år) 74 barn	5 min 2.2 km

Dagligvare

Joker Kaien Brattholmen PostNord, søndagsåpent	8 min 0.7 km
Meny Sartor Søndagsåpent	4 min 2 km

FINN

Innholdet i nabolagsprofilen er hentet fra ulike datakilder, og feil eller mangler kan forekomme. Vurderinger og sitater er innhentet på web og gir uttrykk for hvordan naboene vurderer nabolaget. FINN.no AS kan ikke holdes ansvarlig for feil/mangler i profilen. Copyright © Finn.no AS 2026

Primære transportmidler

1. Egen bil
2. Buss

Støynivået
Lite støynivå 88/100

Turmulighetene
Nærhet til skog og mark 84/100

Gateparkering
Lett 83/100

Sport

Brattholmen skule Aktivitetshall, ballspill	4 min 0.4 km
Straume Idrettspark Aktivitetshall, ballspill, fotball	20 min 1.6 km
Sprek & Blid Straume	21 min
Just Padel Sotra	4 min

Boligmasse



- 63% enebolig
- 13% rekkehus
- 15% blokk
- 8% annet


«Arefjordsdalen ligger landlig til, men med kort avstand til Sartor Senter. Gode turterreng i umiddelbar nærhet. Hyggelig naboer i rolig boligområde.»

Sitat fra en lokalkjent

Varer/Tjenester


Sartor Storsenter	4 min
Boots apotek Sartor Storsenter	4 min

Aldersfordeling barn (0-18 år)

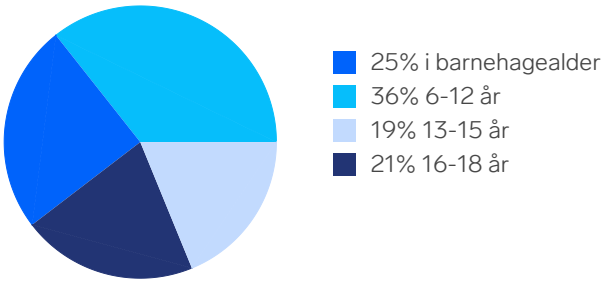

- 25% i barnehagealder
- 36% 6-12 år
- 19% 13-15 år
- 21% 16-18 år

Familiesammensetning

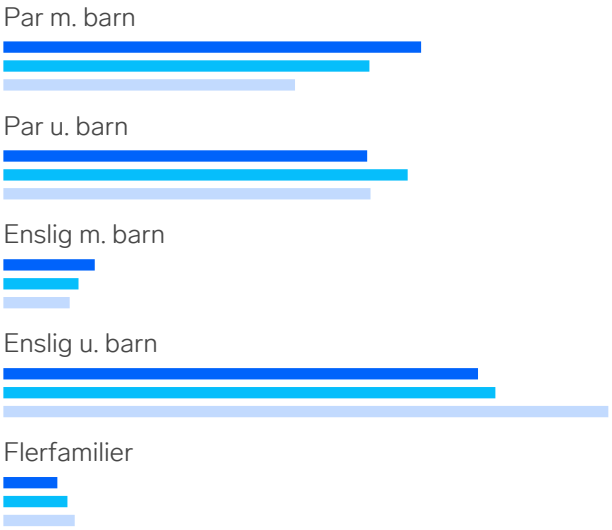


Sivilstand

		Norge
Gift	36%	33%
Ikke gift	52%	54%
Separert	8%	9%
Enke/Enkemann	3%	4%

FINN Innholdet i nabolagsprofilen er hentet fra ulike datakilder, og feil eller mangler kan forekomme. Vurderinger og sitater er innhentet på web og gir uttrykk for hvordan naboene vurderer nabolaget. FINN.no AS kan ikke holdes ansvarlig for feil/mangler i profilen. Copyright © Finn.no AS 2026




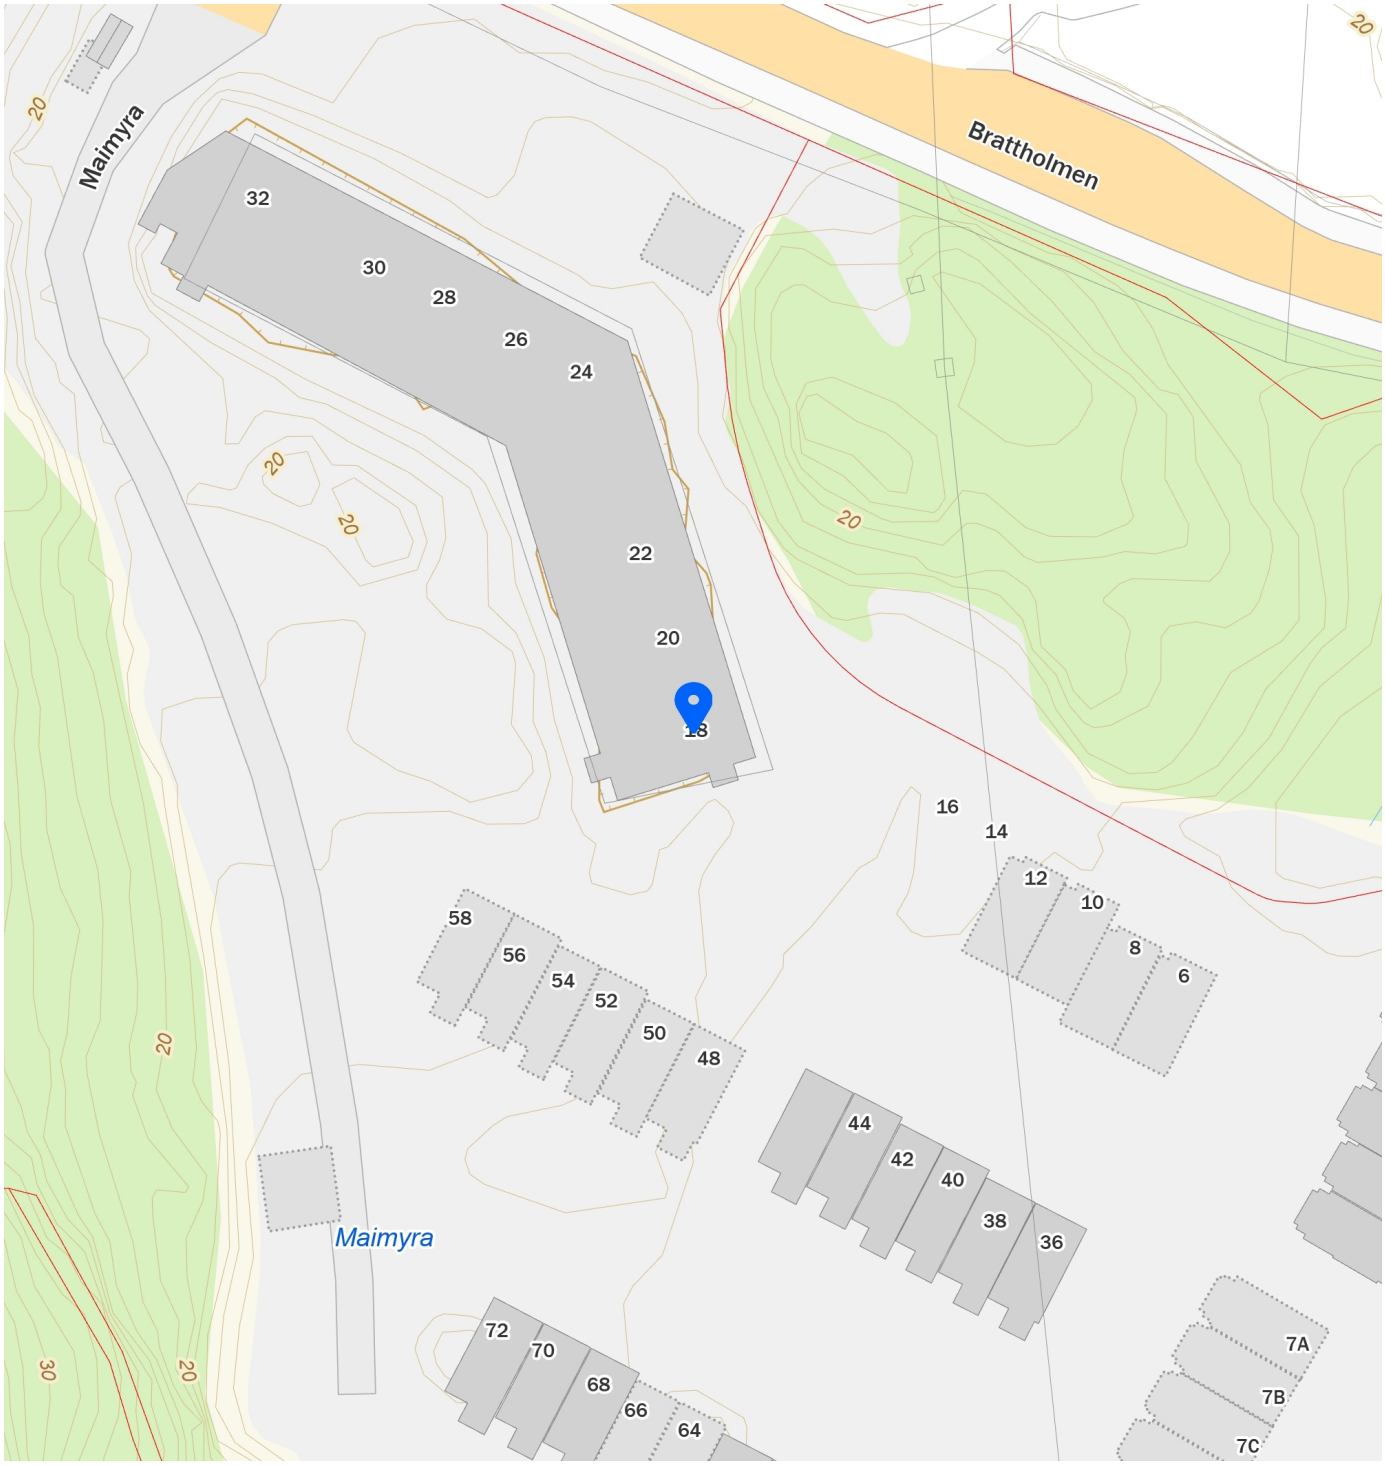

FINN Innholdet i nabolagsprofilen er hentet fra ulike datakilder, og feil eller mangler kan forekomme. Vurderinger og sitater er innhentet på web og gir uttrykk for hvordan naboene vurderer nabolaget. FINN.no AS kan ikke holdes ansvarlig for feil/mangler i profilen. Copyright © Finn.no AS 2026

Utskriftsdato: 13.05.2025

Oversiktskart for eiendom 4626 - 42/171//

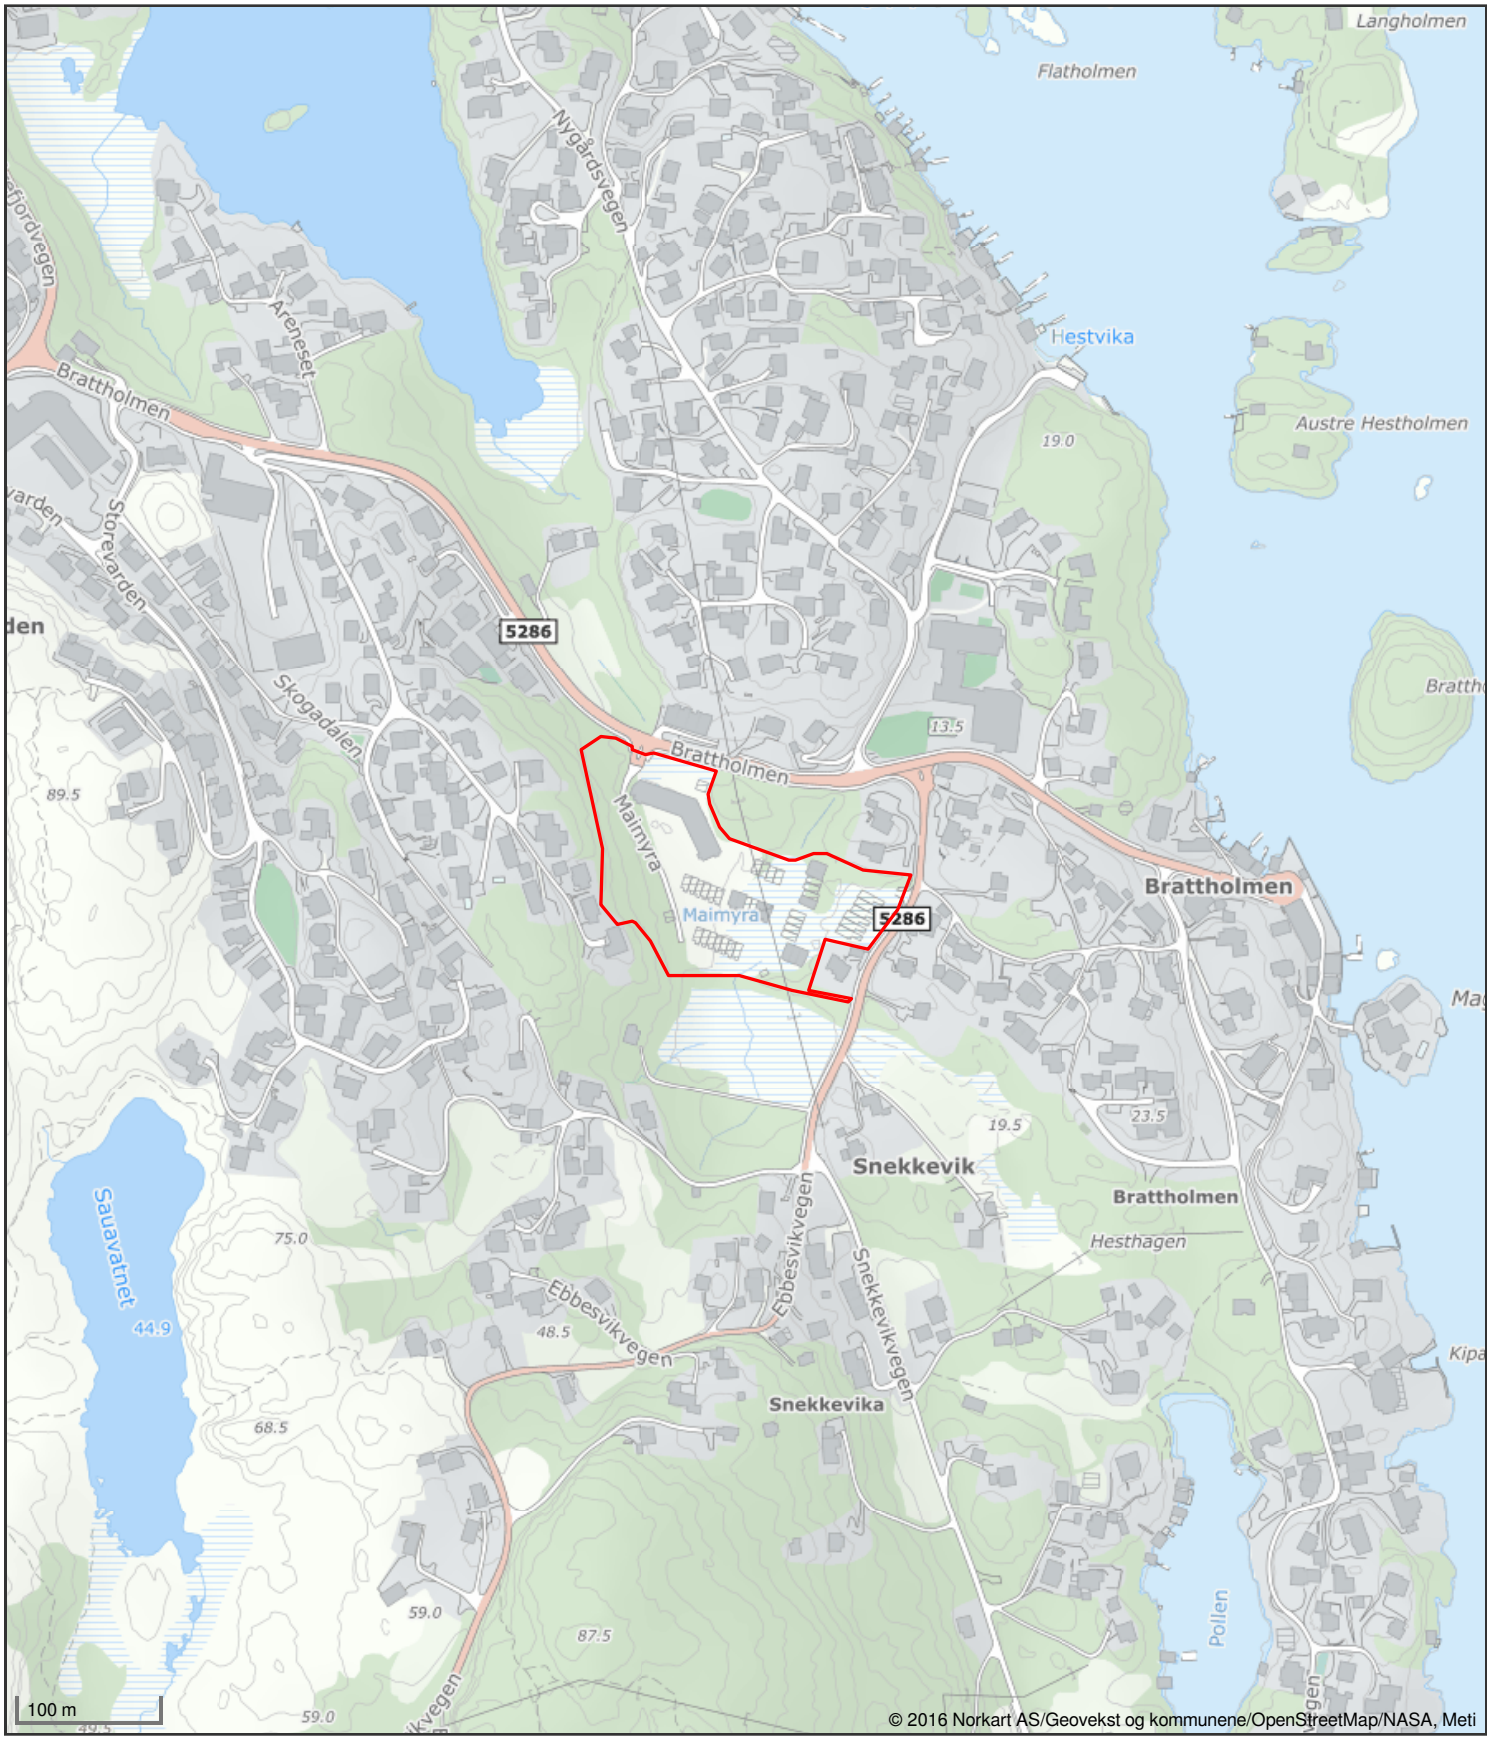

Det tas forbehold om riktigheten eller fullstendigheten av opplysningene i dette dokumentet. Det kan ikke rettes krav som følge av at disse opplysningene benyttes som grunnlag for beslutninger.

ØYGARDEN | Byggesak og landbruk

Ferdigattest

Etter plan og bygningsloven (Pbl) av 27. juni 2008, §21-10.

Delegasjonsnr.: 486/25

Ansvarleg søkjar:
Rolv Eide AS
Postboks 325
5343 STRAUME

Tiltakshavar:
B Telle Eigedom AS
Tellnes Næringspark
5357 FJELL

Ferdigattest er gjeve for

Adresse :	Gardsnr.	Bruksnr.	Festenr.	Seksjonsnr.
Maimyra 18, 20, 22, 24, 26, 28, 30 og 32.	42	171		

Spesifikasjon

Saksnr.:	Bygningsnr.:
21/25535	301060929
Søknad ferdigattest motteke:	**Søknad ferdigattest komplett:**
26.03.2025	26.03.2025

Type tiltak/bygning
Oppføring av bustadblokk

Denne ferdigattesten gjeld for følgjande vedtak:
Vedtaksnr 507/22 datert 28.04.2022 (rammeløyve).
Vedtaksnr 945/23 datert 05.07.2023 (igangsetjingsløyve)
Vedtaksnr 059/24 datert 12.01.2024 (igangsetjingsløyve)

Oppdatert gjennomføringsplan:
Versjonsnr. 5 av dato 26.03.2025.

Merknadar

Ut i frå innsendt dokumentasjon finn kommunen at tiltaket er utført i samsvar med løyve og gjeldande lover og retningsliner. Det er ikkje gjeve opplysningar om at det finnast endringar i forhold til godkjent dokumentasjon for tiltaket. Vi føreset såleis at tiltaket er utført i tråd med gjeve løyve, godkjent dokumentasjon og gjevne merknadar/kommentarar i løyvet. Vi føreset at beplanting rundt leikeplass skjer når veret tillat det og at benker vert satt ut.

Ferdigattest er gjeve i medhald av plan- og bygningslova § 21-10.
Ferdigattesten er ikkje ei stadfesting av den tekniske kvaliteten til bygget/tiltaket, men ei stadfesting av at bygningsmyndigheitene avsluttar saka.

Bygningen/tiltaket må ikkje bli teke i bruk til anna føremål enn det løyve gjeld for.

Stad	Dato	Underskrift
Straume	31.03.2025	Mathias Høium Grøgaard koordinator byggesak Dokumentet er elektronisk godkjend utan signatur, dette i samsvar med interne rutinar.

Habilitet
I denne saka har det vore vurdert habilitet etter forvaltningslova kapittel II om ugildskap. Sakshandsamar og leiar/overordna meiner at ein er gild for tilrettelegging av grunnlaget for ei avgjerd og/eller til å treffe avgjerd i forvaltningssaka.

Klage
De kan klage på vedtaket. Klagefristen er 3 veker rekna frå den dagen melding om vedtaket kom fram til vedkomande part. Det er tilstrekkeleg at klagen er postlagt innan fristen, jf. forvaltningslova §§ 29 og 30.

Klagen skal stilast til fylkesmannen, men skal sendast til kommunen, jf. forvaltningslova §32. Vis til vedtaket De klagar over, den eller dei endringar De ønskjer, og dei grunnane De vil vise til i klagen. I den grad De er usikker på om klagefristen er overskriden, bør De orientere om kva dato meldinga kom fram.

De har etter forvaltningslova § 18 rett til å gjere deg kjent med dokumenta i saka dersom ikkje anna følgjer av føresegnene i §§ 18 til 19.

Det vert gjort merksam på at søksmål etter tvistemålslova ikkje kan reisast utan at retten til klage er nytta og klagen er avgjort av klageinstansen, jf. forvaltningslova § 27 b. Søksmål kan likevel reisast når det er gått 6 månader frå klagen er sett fram, og det ikkje skuldast forsømming frå klagar si side at klageinstansen si avgjerd ikkje ligg føre.

Øygarden kommune
Adresse: Ternholmvegen 2, 5337 RONG
Telefon: 55097339

Utskriftsdato: 13.05.2025

Planopplysninger

EM §6-7 Oppdragstakerens undersøkelses- og opplysningsplikt Kilde: Øygarden kommune

Kommunenr.	4626	**Gårdsnr.**	42	**Bruksnr.**	171	**Festenr.**		**Seksjonsnr.**	10
Adresse	Maimyra 18, 5350 BRATTHOLMEN								

Opplysningene omfatter gjeldende planer og pågående planarbeid for eiendommen. Nærmere opplysninger om den enkelte plan med dokumenter, mindre endringer, etc finnes på internett, se lenker under. Oppgitte delarealer viser planinformasjon på eiendommen.

Det tas forbehold om riktigheten eller fullstendigheten av opplysningene i dette dokumentet. Det kan ikke rettes krav som følge av at disse opplysningene benyttes som grunnlag for beslutninger.

Plantyper med treff

- Kommuneplaner
- Reguleringsplaner

Plantyper uten treff

- Kommuneplaner under arbeid
- Kommunedelplaner under arbeid
- Reguleringsplaner over bakken
- Reguleringsplaner bunn
- Bebyggelsesplaner
- Bebyggelsesplaner under bakken
- Kommunedelplaner
- Reguleringsplaner under bakken
- Reguleringsplaner under arbeid
- Reguleringsplaner under arbeid i nærheten
- Bebyggelsesplaner over bakken
- Midlertidige forbud

Kommuneplaner

Besøk kommunens hjemmeside for mer informasjon.

Id	124620130020
Navn	390 KP Kommuneplan for Fjell kommune (2015 - 2026)
Plantype	Kommuneplanens arealdel
Status	Endelig vedtatt arealplan
Ikrafttredelse	18.06.2015
Bestemmelser	- https://www.arealplaner.no/4626/dokumenter/4979/124620130020_F%c3%b8resegn_180615.pdf
Delarealer	**Delareal** 415 m^2 **Arealbruk** Boligbebyggelse,Nåværende
	Delareal 21 340 m^2 **KPHensynsonenavn** H810_15 **KPGjennomføring** Krav om felles planlegging
	Delareal 496 m^2 **KPHensynsonenavn** H900_67 **KPDetaljering** Reguleringsplan skal fortsatt gjelde

	Delareal	21 982 m^2
	KPHensynsonenavn	H190_10
	KPSikring	Andre sikringssoner
	Delareal	492 m^2
	Arealbruk	Samferdselsanlegg og teknisk infrastruktur (arealer),Nåværende
	Delareal	21 340 m^2
	Arealbruk	Boligbebyggelse,Framtidig
	Delareal	42 m^2
	Arealbruk	LNRF areal for nødvendige tiltak for landbruk og reindrift og gårdstilknyttet næringsvirksomhet basert på gårdens ressursgrunnlag,Nåværende

Reguleringsplaner

Besøk kommunens hjemmeside for mer informasjon.

Id	124620160011	
Navn	Detaljreguleringsplan for Maimyra på gnr 42/3 m.fl. - Brattholmen	
Plantype	Detaljregulering	
Status	Endelig vedtatt arealplan	
Ikrafttredelse	12.12.2019	
Bestemmelser	- https://www.arealplaner.no/4626/dokumenter/5224/124620160011_Maimyra_F%c3%b8resegner_251119.pdf	
Delarealer	**Delareal**	173 m^2
	Formål	Parkeringsplasser
	Feltnavn	f_SPP2
	Delareal	309 m^2
	Formål	Gangveg/gangareal/gågate
	Feltnavn	f_SGG3
	Delareal	110 m^2
	Formål	Gangveg/gangareal/gågate
	Feltnavn	f_SGG1
	Delareal	514 m^2
	Formål	Lekeplass
	Feltnavn	f_BLK2
	Delareal	172 m^2
	Formål	Gangveg/gangareal/gågate
	Feltnavn	f_SGG6
	Delareal	602 m^2
	Formål	Boligbebyggelse-konsentrert småhusbebyggelse
	Feltnavn	BKS3
	Delareal	1 135 m^2
	Formål	Boligbebyggelse-konsentrert småhusbebyggelse
	Feltnavn	BKS6
	Delareal	583 m^2
	Formål	Veg
	Feltnavn	f_SV3
	Delareal	939 m^2
	Formål	Lekeplass
	Feltnavn	f_BLK3

Delareal 336 m^2
Formål Parkeringsplasser
Feltnavn f_SPP3

Delareal 484 m^2
Formål Veg
Feltnavn f_SV5

Delareal 602 m^2
Formål Boligbebyggelse-konsentrert småhusbebyggelse
Feltnavn BKS2

Delareal 30 m^2
Formål Øvrige kommunaltekniske anlegg
Feltnavn f_BKT2

Delareal 551 m^2
Formål Lekeplass
Feltnavn f_BLK5

Delareal 19 m^2
RPHensynsonenavn H140_1
RPSikring Frisikt

Delareal 9 m^2
Formål Fortau
Feltnavn o_SF2

Delareal 18 m^2
Bestemmelsesområde utforming

Delareal 109 m^2
Formål Øvrige kommunaltekniske anlegg
Feltnavn f_BKT1

Delareal 2 m^2
Formål Fortau
Feltnavn f_SF3

Delareal 311 m^2
Formål Veg
Feltnavn f_SV2

Delareal 250 m^2
Formål Gangveg/gangareal/gågate
Feltnavn f_SGG5

Delareal 25 m^2
Formål Annen veggrunn - tekniske anlegg
Feltnavn f_SVT6

Delareal 330 m^2
Formål Parkeringsplasser
Feltnavn f_SPP1

Delareal 234 m^2
Formål Veg
Feltnavn f_SV4

Delareal 337 m^2
Formål Uteoppholdsareal
Feltnavn f_BUT3

Delareal 1 547 m^2
RPHensynsonenavn H370
Faresone Høyspenningsanlegg (inkl høyspentkabler)

Delareal 47 m^2
RPHensynsonenavn H140_2
RPSikring Frisikt

Delareal 33 m^2
Formål Fortau
Feltnavn o_SF1

Delareal 238 m^2
Formål Veg
Feltnavn f_SV1

Delareal 4 m^2
Formål Annen veggrunn - tekniske anlegg
Feltnavn f_SVT2

Delareal 18 m^2
Formål Annen veggrunn - tekniske anlegg
Feltnavn f_SVT5

Delareal 371 m^2
Formål Parkeringsplasser
Feltnavn f_SPP4

Delareal 812 m^2
Formål Boligbebyggelse-konsentrert småhusbebyggelse
Feltnavn BKS4

Delareal 380 m^2
Formål Grønnstruktur (utgått)
Feltnavn G3

Delareal 1 118 m^2
Formål Boligbebyggelse-konsentrert småhusbebyggelse
Feltnavn BKS5

Delareal 68 m^2
Formål Grønnstruktur (utgått)
Feltnavn G2

Delareal 196 m^2
Formål Naturområde i sjø og vassdrag
Feltnavn VNV

Delareal 4 370 m^2
Formål Naturområde - grønnstruktur
Feltnavn GN

Delareal 790 m^2
Formål Lekeplass
Feltnavn f_BLK4

Delareal 25 m^2
RPHensynsonenavn H140_3
RPSikring Frisikt

Delareal 12 m^2
Formål Annen veggrunn - grøntareal
Feltnavn o_SVG3

Delareal 1 178 m^2
Formål Lekeplass
Feltnavn f_BLK1

Delareal 1 854 m^2
Formål Boligbebyggelse-blokkbebyggelse
Feltnavn BBB

Delareal 256 m^2
Formål Gangveg/gangareal/gågate
Feltnavn f_SGG4

Delareal 655 m^2
Formål Boligbebyggelse-konsentrert småhusbebyggelse
Feltnavn BKS1

Delareal 36 m^2
Formål Gangveg/gangareal/gågate
Feltnavn f_SGG2

Delareal 198 m^2
Formål Grønnstruktur (utgått)
Feltnavn G1

Delareal 12 m^2
Formål Annen veggrunn - grøntareal
Feltnavn o_SVG4

Delareal 1 541 m^2
Formål Boligbebyggelse-konsentrert småhusbebyggelse
Feltnavn BKS7


Øygarden kommune

Reguleringsplankart

Eiendom: 42/171/0/10
Adresse: Maimyra 18
Utskriftsdato: 13.05.2025
Målestokk: 1:2000

N

UTM-32

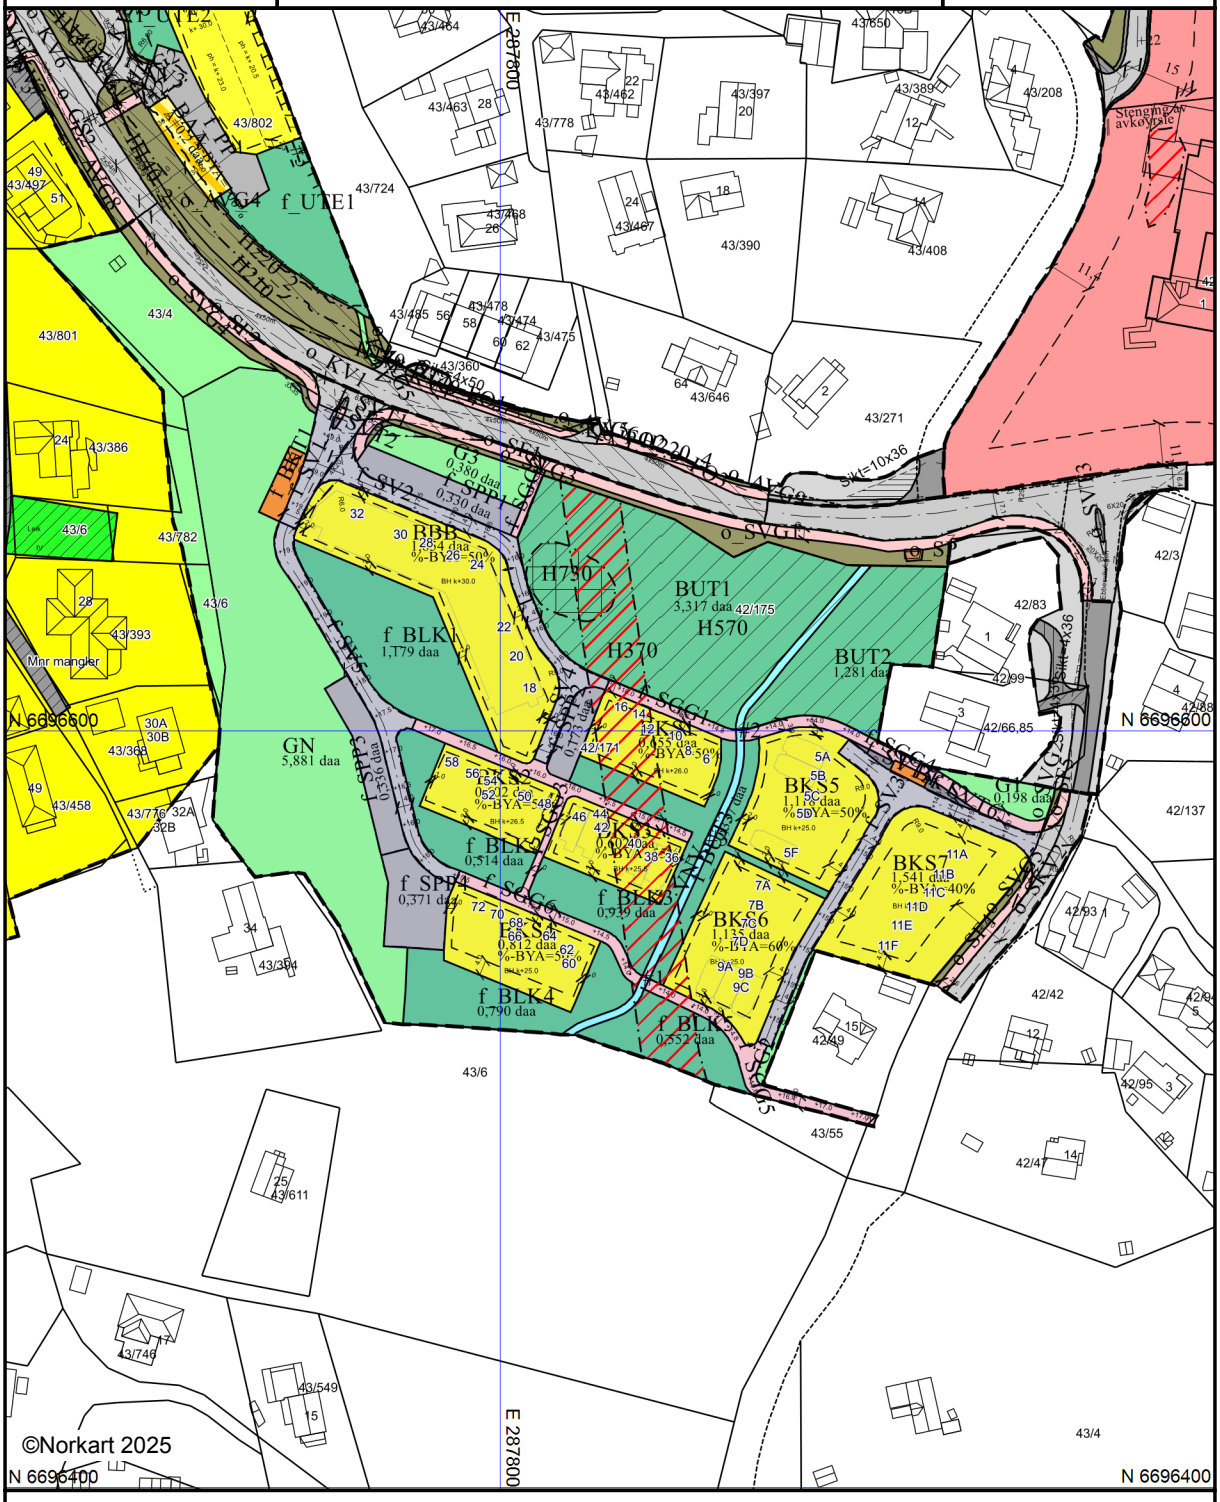

Kartet er produsert fra kommunens beste digitale kartbaser for området og inneholder viktige opplysninger om eiendommen og området omkring.
Presentasjonen av informasjon er i samsvar med nasjonal standard.
Kartet kan inneholde feil, mangler eller avvik i forhold til kravene i oppgitt standard.
Kartet kan ikke benyttes til andre formål enn det formålet det er utlevert til uten samtykke fra kommunen jf. lov om åndsverk.

Tegnforklaring

Reguleringsplan-Byggeområder (PBL1985 §
- Område for boliger med tilhørende anlegg
- Frittliggende småhusbebyggelse
- Område for særskilt angitt almennyttig formå
- Annet byggeområde

Reguleringsplan-Offentlige trafikkområder (
- Kjøreveg
- Annen veggrunn
- Gang-/sykkelveg
- Gangveg

Reguleringsplan-Spesialområder (PBL1985 §
- Privat veg
- Frisiktsone ved veg

Reguleringsplan-Fellesområder (PBL1985 § .
- Felles avkjørsel
- Felles gangareal
- Felles lekeareal for barn

Reguleringsplan-Kombinerte formål (PBL198
- Annet kombinert formål

Reguleringsplan-Kombinerte formål (PBL198
- Grense for restriksjonsområde

Reguleringsplan-Bebyggelse og anlegg (PBL
- Boligbebyggelse - frittliggende småhusbebygg
- Boligbebyggelse - konsentrert småhusbebygg
- Boligbebyggelse - blokkbebyggelse
- Garasjeanlegg for bolig-/fritidsbebyggelse
- Undervisning
- Renovasjonsanlegg
- Øvrige kommunaltekniske anlegg
- Uteoppholdsareal
- Lekeplass
- Bebyggelse og anleggsformål kombinert me

Reguleringsplan-Samferdselsanlegg og tekn
- Veg
- Kjøreveg
- Fortau
- Gang/sykkelveg
- Gangveg/gangareal/gågate
- Annen veggrunn - tekniske anlegg
- Annen veggrunn - grøntareal
- Leskur/plattformtak
- Parkeringsplasser med bestemmelser

Reguleringsplan-Grønnstruktur (PBL2008 §1
- Grønnstruktur
- Naturområde
- Turveg
- Friområde

Reguleringsplan- Bruk og vern av sjø og va
- Naturområde i sjø og vassdrag

Reguleringsplan-Hensynsoner (PBL2008 §12
- Faresone - Ras- og skredfare
- Faresone - Høyspenningsanlegg (ink høysper
- Sikringsone - Frisikt
- Støysone - Rød sone iht. T-1442
- Støysone - Gul sone iht. T-1442
- Angitthensynsone - Bevaring kulturmiljø
- Båndlegging etter lov om kulturminner

Reguleringsplan- Bestemmelseområder (PB
- Bestemmelseområde-Anlegg- og riggområde
- Bestemmelseområde

Reguleringsplan-Juridiske linjer og punkt PB

- Sikringsonegrense
- Støysonegrense
- Angitthensyngrense
- Båndleggingsgrense nåværende
- Bestemmelsegrense
- Regulerthøyde

Reguleringsplan-Felles for PBL 1985 og 200
- Regulerings- og bebyggelsesplanområde
- Planens begrensning
- Faresonegrense
- Formålsgrense
- Regulert tomtegrense
- Eiendomsgrense som skal oppheves
- Byggegrense
- Planlagt bebyggelse
- Bebyggelse som inngår i planen
- Regulert senterlinje
- Frisiktslinje
- Regulert kant kjørebane
- Regulert kjørefelt
- Regulert parkeringsfelt
- Regulert støyskjerm
- Regulert støttemur
- Sikringsgjerde
- Målelinje/Avstandslinje
- Stenging av avkjørsel
- Avkjørsel
- Abc Påskrift feltnavn
- Abc Påskrift reguleringsformål/arealformål
- Abc Påskrift areal
- Abc Påskrift utnytting
- Abc Påskrift bredde
- Abc Påskrift radius
- Abc Påskrift kotehøyde
- Abc Påskrift plantilbehør
- Abc Regulerings- og bebyggelsesplan - påskrift