RADØY KOMMUNE

(24)

Ann-Katrin Tystad og Øystein Storheim
Vetåsvegen 119
5938 SÆBØVÅGEN

Dykkar ref.	Vår ref.	Dato:
	09/920-26/ 12/3760/84/42, L42/HAS	Manger: 31.03.2012

GNR 84/42 HAUKELAND SØNDRE - OPPFØRING AV EINEBUSTAD OG GARASJE - FERDIGATTEST

Ansvarleg søkjer/tiltakshavar har ordna med naudsynt sluttdokumentasjon og har erklært at tiltaket er ferdigstilt. Gjennom dette har dei stadfesta overfor kommunen at kontroll er utført med tilfredsstillande resultat, og at tiltaket er utført i samsvar med løyver og krav gjeve i eller i medhald av plan- og bygningslova og vedtak i saka datert 19.04.10 og 08.07.11. For tiltak med krav til uavhengig kontroll ligg det føre dokumentasjon for utført sluttkontroll.

Vedtak:
I medhald av delegasjonsreglementet i Radøy kommune og plan- og bygningslova § 21-10 vert det gjeve ferdigattest for gnr 84 bnr 42 i Radøy kommune.

Bygningen eller delar av den må ikkje takast i bruk til anna føremål enn det løyvet fastset. Bruksendring krev særskilt løyve (jf. pbl. § 20-1 d).

Skildring:

Adresse:	Vetåsvegen 119
Bygningstiltak/Bygningsnr:	Einebustad/300073920
Bruksareal:	211
Avløp:	Garasje/300280796
Vatn:	63
Tal på røykløp:	Privat, slamavskiljar med leidning til sjø
	Privat
	1

Det vert vist til vedlagde orientering om klagerett.

Med helsing

Tonje Nepstad Epland
Leiar plan, næring og teknisk/Juridisk rådgjevar

Hogne Askeland
Prosjektkoordinator

Kopi til:

Komtekansvarleg i Radøy kommune			
NGIR	Lindåsvegen 1260	5956	VÅGSEIDET
Radøy kartkontor			
Skattvest - Nordhordland - folkeregisteret	Kvassnesvegen 44	5914	ISDALSTØ

Kopi til:

Komtekansvarleg Radøy kommune			
NGIR	Lindåsvegen 1260	5956	VÅGSEIDET
Radøy kartkontor			
Skattvest - Nordhordland - folkeregisteret	Kvassnesvegen 44	5914	ISDALSTØ
Villanger & Sønner as	Kvassnesvegen 45	5914	ISDALSTØ

(23)

RADØY KOMMUNE

Ann-Katrin Tystad og Øystein Storheim
Fjellsendavegen 91
5938 SÆBØVÅGEN

Dykkar ref.	Vår ref.	Dato:
	09/920-25/ 12/2468/84/42, L42/HAS	Manger: 01.03.2012

GNR 84/42 HAUKELAND SØNDRE - OPPFØRING AV EINEBUSTAD OG GARASJE - MELLOMBELS BRUKSLØYVE

Ansvarleg søkjer/tiltakshavar har ordna med naudsynt sluttdokumentasjon og har erklært at tiltaket er ferdigstilt, med unntak av nokre mindre vesentlege arbeidar. Gjennom dette har dei stadfesta overfor kommunen at kontroll er utført med tilfredsstillande resultat, og at tiltaket er utført i samsvar med løyver og krav gjeve i eller i medhald av plan- og bygningslova og vedtak i saka datert 19.04.10 og 08.07.11. Ansvarleg søkjer/tiltakshavar har stadfesta at byggverket har tilfredsstillande tryggleiksnivå og har identifisert gjenståande arbeide som følgjande:

- Ferdigattest for veg og leikeplass må liggje føre.

Vedtak:
I medhald av delegasjonsreglementet i Radøy kommune og plan- og bygningslova § 21-10, 3. ledd vert det gjeve mellombels bruksløyve for heile tiltaket som spesifisert over på gnr 84 bnr 42 i Radøy kommune på følgjande vilkår:

1. **Ferdigattest skal liggje føre 31.05.2012**
2. Det vert å betale følgjande gebyr for handsaminga av mellombels bruksløyve:

   KODE 11.2.8 Mellombels bruksløyve **Kr. 2 500,-.**
   Gebyret skal vere betalt innan 30 dagar rekna frå fakturadato, jf. gebyrregulativet.

Mellombels bruksløyve fell bort på fristdato for ferdigattest. Om det ikkje ligg føre ferdigattest innan frist er bruk ikkje lenger lovleg og må opphøyre. Bygningsstyresmakta vil følgje opp manglande ferdigstilling med pålegg og sanksjonar etter plan- og bygningslova kap 32.

Bygningen eller delar av den må ikkje takast i bruk til anna føremål enn det løyvet fastset. Bruksendring krev særskilt løyve (jf. pbl. § 20-1).

Skildring:

Adresse:	Vetåsvegen 119
Bygningstiltak/Bygningsnr:	Einebustad/300073920
Bruksareal:	211
Bygningstiltak/Bygningsnr:	Garasje/300280796
Bruksareal:	63
Avløp:	Privat, slamavskiljar med leidning til sjø
Vatn:	Privat
Tal på røykløp:	1

Det vert vist til vedlagde orientering om klagerett.

Tonje Nepstad Epland
Leiar plan, næring og teknisk/Juridisk rådgjevar

Hogne Askeland
Prosjektkoordinator

Kopi til:

Komtekansvarleg Radøy kommune			
NGIR Radøy kartkontor	Lindåsvegen 1260	5956	VÅGSEIDET
Skatt Vest - Nordhordland - folkeregisterert	Kvassnesvegen 44	5914	ISDALSTØ
Villanger & Sønner as Økonomikontoret Radøy kommune	Kvassnesvegen 45	5914	ISDALSTØ

EGENERKLÆRINGSSKJEMA

Dato: 20.05.2026

Til orientering vil dette skjema være en del av salgsoppgaven

Meglerfirma	Mekleriet Sør AS	Oppdragsnr.	3260049
Addresse	Vetåsvegen 119		
Postnr.	5938	Sted	SÆBØVÅGEN
Selgers navn	Jacob Nesse		

SPØRSMÅL FOR ALLE TYPER EIENDOMMER (spørsmål som besvares med «Ja», skal beskrives nærmere i «Beskrivelse»)

Innledende informasjon om salg av boligen

Er det dødsbo?

☑ Nei ☐ Ja

Salg ved fullmakt?

☑ Nei ☐ Ja

Har du kjennskap til eiendommen?

☐ Nei ☑ Ja

Når kjøpte du boligen?

2021

Hvor lenge har du bodd i boligen?:

Siden 2021

Har du bodd i boligen siste 12 mnd?

☐ Nei ☑ Ja

I hvilket forsikringsselskap har du tegnet villa/husforsikring?:

Fremtind Forsikring

Polise/avtalenr.:

34556273

Våtrom

1. Kjenner du til om det er feil ved våtrom, for eksempel sprekker, lekkasje, råte, lukt eller soppskader?

☐ Nei ☑ Ja

Beskrivelse:

En liten sprekk i flis under baderomsinnredning på hovedbad i 1.etg.

2. Kjenner du til om det er utført arbeid på våtrom?

☑ Nei ☐ Ja, kun av faglært ☐ Ja, både av faglært og ufaglært ☐ Ja, kun av ufaglært

5. Har det blitt utført elektriske arbeider på våtrom, som for eksempel nye varmekabler, nytt el uttak eller liknende?

☑ Nei ☐ Ja, kun av faglært ☐ Ja, både av faglært og ufaglært ☐ Ja, kun av ufaglært

Vann/Avløp/Rør

6. Kjenner du til om det er feil på vann/avløp, herunder rørbrudd?

☑ Nei ☐ Ja

7. Kjenner du til om det har vært tilbakeslag, tett sluk eller lignende?

☐ Nei ☑ Ja

Beskrivelse:

Sluk på teknisk rom tørker ut ved lange mellomrom, siden ikke er noe forbruk av vann der inne

8. Kjenner du til om det har vært utført arbeider på vann/avløp/rør?

☑ Nei ☐ Ja, kun av faglært ☐ Ja, både av faglært og ufaglært ☐ Ja, kun av ufaglært

9. Kjenner du til om det har vært utført kontroll på vann/avløp/rør?

☑ Nei ☐ Ja

10. Kjenner du til om eiendommen har privat vannforsyning eller avløp, som septik, pumpekum, avløpskvern eller liknende?

☐ Nei ☑ Ja

Beskrivelse:

Privat vannforsyning med borehull, og privat avløp med septiktank

Yttertak

11. Kjenner du til om det er feil/utettheter/lekkasje fra tak/takrenner/nedløp/beslag?

☑ Nei ☐ Ja

12. Kjenner du til om det er utført arbeid på taktekking/takrenner/beslag?

☑ Nei ☐ Ja, kun av faglært ☐ Ja, både av faglært og ufaglært ☐ Ja, kun av ufaglært

Piper og ildsteder

13. Kjenner du til om det er problemer med mur/pipe/ildsted, for eksempel dårlig trekk, sprekker, pålegg, fyringsforbud, innkledd pipe eller liknende?

☐ Nei ☑ Ja

Beskrivelse:

Ildsted i "vinterhage" er ikke i henhold til branntekniske krav da denne ikke er frittstående

Mur/Fundament/Skjevheter

14. Kjenner du til om det er sprekker i mur/skjeve gulv/setningsskader eller liknende?

☑ Nei ☐ Ja

Terrasser/Fasader/Vinduer

15. Kjenner du til om det er feil/utettheter/lekkasje i terrasser/fasade/vinduer?

☑ Nei ☐ Ja

16. Kjenner du til om det er utført arbeid på terrasser/fasade/vinduer?

☐ Nei ☐ Ja, kun av faglært ☐ Ja, både av faglært og ufaglært ☑ Ja, kun av ufaglært

Beskriv hva som er utført av ufaglært:

Påbygg platting. Skiferplatting, Epoxybelegg på gulv i vinterhage, flisheller mellom terassedør og vinterhage. Belegningstein i hage

Har du dokumenter fra de som utførte arbeidet som viser eller beskriver hva som ble utført, og av hvem?

☑ Nei ☐ Ja

Forklar:

Privat

Kjeller/Underetasje/Krypkjeller

Har boligen underetasje, kjeller eller krypkjeller?

☑ Nei ☐ Ja

18. Har det vært utført arbeid i forbindelse med drenering?

☑ Nei ☐ Ja, kun av faglært ☐ Ja, både av faglært og ufaglært ☐ Ja, kun av ufaglært

Loft

20. Kjenner du til om det er gjort endringer på loftet (isolert, innredet, pusset opp, ombygget, bruksendret osv.)?

☑ Nei ☐ Ja, kun av faglært ☐ Ja, både av faglært og ufaglært ☐ Ja, kun av ufaglært

Elektrisk Anlegg

21. Kjenner du til om det er feil ved det elektriske anlegget?

☑ Nei ☐ Ja

22. Kjenner du til om det har vært utført arbeider på el-anlegget?

☐ Nei ☐ Ja, kun av faglært ☐ Ja, både av faglært og ufaglært ☑ Ja, kun av ufaglært

Beskriv hva som er utført av ufaglært:

Egen kurs på varmepumpe i garasje

Har du dokumenter fra de som utførte arbeidet som viser eller beskriver hva som ble utført, og av hvem?

☑ Nei ☐ Ja

Forklar:

Privat

23. Kjenner du til om det elektriske anlegget har vært undersøkt eller kontrollert av el-takstmann, el-installatør, eller det lokale el-tilsynet?

☑ Nei ☐ Ja

Installasjoner (klimaanlegg, ventilasjon osv.)

24. Kjenner du til om det er feil ved slike installasjoner

☑ Nei ☐ Ja

25. Kjenner du til om det har vært utført arbeider på slike installasjoner?

☐ Nei ☑ Ja, kun av faglært ☐ Ja, både av faglært og ufaglært ☐ Ja, kun av ufaglært

Beskriv hva som er utført av faglært, og av hvem:

Stor service på varmepumpe både ute og inne del

Har du dokumenter fra de som utførte arbeidet som viser eller beskriver hva som ble utført, og av hvem?

☐ Nei ☑ Ja

Beskriv dokumentene og legg frem kopi:

Faktura og beskrivelse av arbeid utført, Varme VVS AS har skiftet glykol på anleggets utedel/glykolsløyfe i 2025

26. Kjenner du til om det har vært utført kontroll av slike installasjoner?

☐ Nei ☑ Ja

Av hvem?:

Kontroll uført av Energi Optimal Vest AS og Varme VVS AS når service ble utført

Er eventuelle avvik blitt utbedret?:

Ja

Oljetank

27. Kjenner du til om det er nedgravd oljetank på eiendommen?

☑ Nei ☐ Ja

28. Kjenner du til om det foreligger pålegg fra kommunen om å fjerne oljetanken?

☑ Nei ☐ Ja

29. Kjenner du til om kommunen har gitt dispensasjon til at oljetanken kan bli liggende? For eksempel ved at den tømmes/saneres eller fylles igjen?

☑ Nei ☐ Ja

Offentlige godkjenninger og utleiedel

30. Kjenner du til om det er innredet/bruksendret/bygget ut/lagt gulv/kledd vegger i andre deler av boligen?

☑ Nei ☐ Ja

31. Kjenner du til andre endringer, som tilbygg, garasje, terrasse/balkong/veranda, bruksendring, fasadeendringer?

☐ Nei ☑ Ja

Beskrivelse:

Kun utvendig i hage, selve huset er uendret

Kjenner du til om innredningen/bruksendringen/utbyggingen godkjent hos bygningsmyndighetene?

☑ Nei ☐ Ja

32. Selges boligen med utleiedel, leilighet, hybel, eller tilsvarende?

☑ Nei ☐ Ja

Skadedyr/Sopp/Mugg

33. . Kjenner du til om det er sopp/råte/mugg i boligen og/eller andre bygninger på eiendommen?

☑ Nei ☐ Ja

34. Kjenner du til om det er innsekter/skadedyr i eiendommen og/eller andre bygninger på eiendommen som skjeggkre, maur, biller, mus, rotter eller liknende?

☑ Nei ☐ Ja

Radon

35. Er det foretatt radonmåling?

☑ Nei ☐ Ja

Garasje/Carport

Har boligen garasje eller carport?

☐ Nei ☑ Ja

36. Kjenner du til om det er feil/utettheter/lekkasje ved garasje/carport?

☑ Nei ☐ Ja

37. Kjenner du til om det er utført arbeid på garasje/carport?

☐ Nei ☑ Ja, kun av faglært ☐ Ja, både av faglært og ufaglært ☐ Ja, kun av ufaglært

Beskriv hva som er utført av faglært, og av hvem:

Installasjon varmepumpe. Luft til luft varmepumpe intallert av Vestland Service AS

Har du dokumenter fra de som utførte arbeidet som viser eller beskriver hva som ble utført, og av hvem?

☐ Nei ☑ Ja

Forklar:

Kan finnes frem om ønskelig

Kjenner du til om garasje/carport, og eventuelle innredning/endringer av dem, er godkjent hos bygningsmyndighetene?

☑ Nei ☐ Ja

Øvrige arbeider ved boligen (Skaderapporter, tilstandsvurderinger og arealmålinger)

38. Kjenner du til om det foreligger skaderapporter, tilstandsvurderinger eller målinger eller lignende om boligen, og hvor skaden og eventuell følgeskade, etter hva du vet, ikke er utbedret?

☑ Nei ☐ Ja

39. Kjenner du til om det foreligger brukstillatelser eller ferdigattester for boligen, eiendommen og utførte tiltak?

☑ Nei ☐ Ja

Planer og offentlige godkjenninger

40. . Kjenner du til om det er forslag eller vedtatte reguleringsplaner/andre planer, nabovarsler/byggegodkjenninger/byggeplaner eller andre offentlige vedtak som kan medføre endinger i bruken av eiendommen eller eiendommens omgivelser?

☑ Nei ☐ Ja

41. Kjenner du til om det er påbud/heftelser/krav/manglende tillatelser ved eiendommen?

☑ Nei ☐ Ja

42. Kjenner du til om det er forhold i nabolaget som medfører plager eller sjenanse som det kan være relevant for kjøper å vite om?

☑ Nei ☐ Ja

Andre relevante forhold

Initialer selger:
J N

Initialer kjøper (ved oppgjørsoppdrag):

43. Kjenner du til om ufaglærte har utført arbeid på eiendommen som normalt bør utføres av faglærte, utover det som er nevnt tidligere (for eksempel murerarbeid, tømrerarbeid osv.)?

☑ Nei ☐ Ja

44. Kjenner du til andre forhold av betydning som kan være relevant for kjøper å vite om for eksempel flom, rasfare, skred, grunnforhold, tinglyste forhold, private avtaler og liknende?

☐ Nei ☑ Ja

Beskrivelse:

Vedskul står utenfor tomtegrense, etter avtale med grunneiger

Tilleggskommentar

Øvrige kommentarer:

Alt verktøy/utstyr i garasje følger ikke med i salg.

Jeg bekrefter at opplysningene er gitt etter beste skjønn. Jeg er kjent med at dersom jeg har gitt ufullstendige, uriktige eller misvisende opplysninger om eiendommen, vil forsikringsselskapet kunne søke hel eller delvis regress for sine utbetalinger eller redusere sitt ansvar helt eller delvis, jfr. vilkår for boligselgerforsikring punkt 7.1 og forsikringsavtaleloven kapittel 4.

Jeg er orientert om mitt mulige ansvar som selger etter avhendingsloven, eventuelt etter kjøpsloven (aksjeboliger), og om forsikringsgiver sitt boligselgerforsikringstilbud.

Jeg er klar over at avtale om forsikring er bindende. Jeg er også klar over at premietilbudet først kan påberopes når boligen er solgt (budaksept). Premietilbudet som er gitt av megler er bindende for forsikringsgiver i 6 – seks – måneder fra oppdragsinngåelse med megler.

Etter dette vil premien og forsikringsvilkårene kunne justeres. Når premietilbudet ikke lenger er bindende for forsikringsselskapet må egenerklæringsskjemaet signeres på nytt og eventuelle endringer påføres. Det vil da være forsikringspremien og forsikringsvilkårene på ny signeringsdato som legges til grunn.

Det kan ikke tegnes boligselgerforsikring ved følgende salg:

1. mellom ektefeller eller slektninger i rett oppstigende eller nedstigenede linje, søsken, eller
2. mellom personer som bor eller har bodd på boligeiendommen og/eller
3. når salget skjer som ledd i sikredes næringsvirksomhet/er en næringseiendom
4. etter at boligeiendommen er lagt ut for salg.
5. ved salg av helårs- og fritidsbolig er det krav til at det foreligger tilstandsrapport i henhold til Forskrift til avhendingslova (tryggere bolighandel).

Forsikringsselskapet kan ved skriftlig samtykke akseptere tegning av forsikring også i ovennevnte tilfeller. Dersom forsikringsselskapet ikke har gitt skriftlig samtykke, kan erstatningen bortfalle. Ved oppgjørsoppdrag trer forsikringen i kraft når kontrakten er signert av begge parter, begrenset til siste 12 måneder før overtakelse. Forøvrig oppfordrer selger potensielle kjøpere til å undersøke eiendommen grundig, jf avhendigsloven § 3-10 og kjøpsloven § 20 (aksjeboliger). Gyldig forsikring forutsetter at det for helårs- og fritidsbolig foreligger tilstandsrapport som er i henhold til Forskrift til avhendingslova (tryggere bolighandel)

☑ Jeg ønsker boligselgerforsikring, og bekrefter å ha mottatt og lest forsikringsvilkårene og informasjonsbrosjyre til selger i forbindelse med kjøp av boligselgerforsikring. Forsikringen trer i kraft på det tidspunkt det foreligger en budaksept mellom partene, begrenset til tolv måneder før overtakelse. Ved oppgjørsoppdrag trer forsikringen i kraft når kontrakten er signert av begge parter, begrenset til siste 12 måneder før overtakelse. Jeg bekrefter med dette at eiendommen ikke er en næringseiendom, at den ikke selges som ledd i næringsvirksomhet eller mellom ektefeller i rett oppstigende eller nedstigende linje, søsken, eller mellom personer som bor eller har bodd på boligeiendommen. Gyldig forsikring forutsetter at det foreligger tilstandsrapport som er i henhold til Forskrift til avhendingslova (tryggere bolighandel). Forsikringen er ugyldig dersom den tegnes i strid med forsikringsvilkårene. Jeg er oppmerksom på at eiendomsmegler ikke har fullmakt til å gjøre unntak fra ovennevnte begrensninger. Jeg er oppmerksom på at 8 % av totalt forsikringspremie er honorar til Söderberg & Partners.

☐ Jeg ønsker ikke å tegne boligselgerforsikring.

☐ Jeg har ikke mulighet til å tegne boligselgerforsikring iht. vilkår.

Dato 20.05.2026

Signert av *Jacob Nesse*

Initialer selger:
J N

Initialer kjøper (ved oppgjørsoppdrag):

Nabolagsprofil

Vetåsvegen 119


Offentlig transport

Haukeland søndre Linje 320, 321, 326	4 min 0.3 km
Austmarka Linje 300, 320, 321, 322, 326	3 min 3.4 km
Knarvik båtkai Linje 390	15 min 12.1 km
Knarvik skysstasjon Totalt 17 ulike linjer	16 min 11.9 km
Frekhaug båtkai Linje 390	21 min 16.3 km


Skoler

Sæbø skule (1-7 kl.) 92 elever, 7 klasser	3 min 3.4 km
Knarvik ungdomsskule (8-10 kl.) 391 elever, 1 klasse	13 min 10.9 km
Radøy ungdomsskule (8-10 kl.) 173 elever, 12 klasser	13 min 13 km
Meland ungdomsskule (8-10 kl.) 167 elever, 12 klasser	21 min 16.1 km
Knarvik vgs - avd. Juvikstølen 300 elever	13 min 10.9 km
Knarvik vgs - avd. Kvernhusmyrane 950 elever	16 min 11.7 km

Aldersfordeling barn (0-18 år)

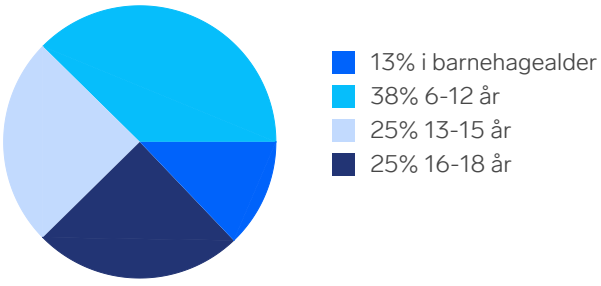

Aldersfordeling

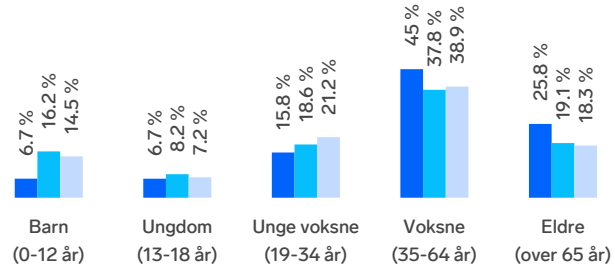

Område	Personer	Husholdninger
Grunnkrets: Vetås	119	55
Kommune: Alver	29 593	13 073
Norge	5 425 412	2 654 586

Barnehager

Sæbø barnehage (0-5 år) 46 barn	3 min 3.4 km
Lykkeliten barnehage (0-5 år) 17 barn	5 min 5.3 km
Alversund barnehage (1-5 år) 59 barn	9 min 8 km

Dagligvare

Bunnpris Austmarka Post i butikk, PostNord	3 min 3.2 km
Kiwi Ikenberget PostNord	9 min 8.5 km


Sport

Solheimmyrane balløkke Ballspill	2 min 2.8 km
Austmarka - kunstgrasbane Fotball	3 min 3.7 km
MOVA Manger	13 min
Studio Nor Knarvik	17 min

FINN

Innholdet i nabolagsprofilen er hentet fra ulike datakilder, og feil eller mangler kan forekomme. Vurderinger og sitater er innhentet på web og gir uttrykk for hvordan naboene vurderer nabolaget. FINN.no AS kan ikke holdes ansvarlig for feil/mangler i profilen. Copyright © Finn.no AS 2026



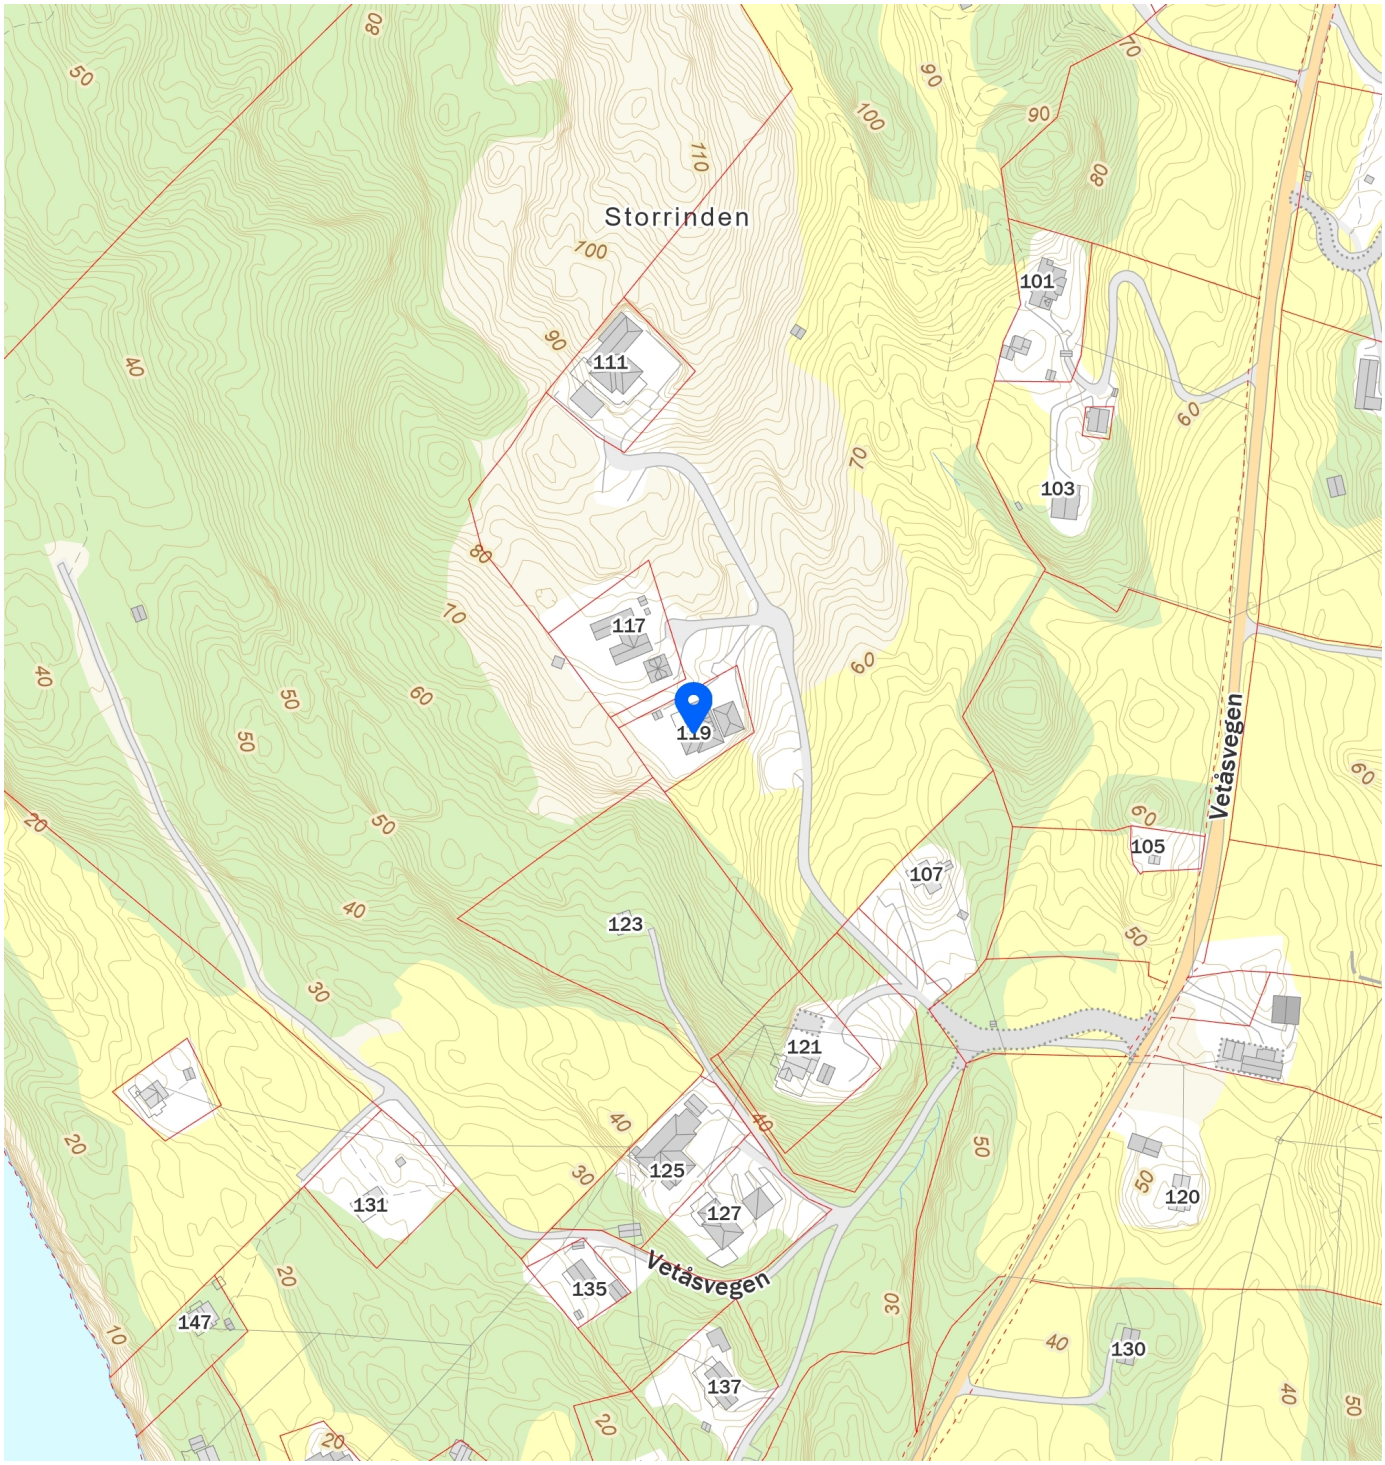

FINN
Innholdet i nabolagsprofilen er hentet fra ulike datakilder, og feil eller mangler kan forekomme. Vurderinger og sitater er innhentet på web og gir uttrykk for hvordan naboene vurderer nabolaget. FINN.no AS kan ikke holdes ansvarlig for feil/mangler i profilen. Copyright © Finn.no AS 2026

Tilstandsrapport

Enebolig

Vetåsvegen 119, 5938 SÆBØVÅGEN

ALVER kommune

gnr. 484, bnr. 42

Sum areal alle bygg: BRA: 297 m² BRA-i: 219 m²



Befaringsdato: 05.02.2026 **Rapportdato:** 15.05.2026 **Oppdragsnr.:** 21675-1621 **Eiendomsverdi ref nr:** HV7287

Foretak: KOE Konsulting AS

Rapporten kan brukes i inntil ett år etter befaringsdato, og kan ikke gjenbrukes ved flere boligsalg i denne perioden.
Skjer det endringer, oppstår skader også videre på boligen, bør du som selger be om oppdatert rapport.

KOE KONSULTING AS

KOE ble etablert i 2024 av to takstingeniører med lang fartstid i bransjen. Sammen har de over 10 års erfaring fra taksering, etter å ha drevet egne selskaper. Eiere har solid faglig bakgrunn som fagtekniker, byggmester og takstingeniør, og mer enn 20 års samlet erfaring fra byggebransjen – blant annet som tømrer, byggeleder og prosjektleder.

Vi tilbyr et bredt spekter av tjenester innen bolig, bygg og eiendom:
- Tilstandsrapporter.
- Verditakster.
- Skade- og reklamasjonsrapporter.
- Arealmålinger.
- Prosjekt- og byggeledelse.
- Uavhengig kontroll.
- Byggoppdrag.
- Rådgivning

KOE kombinerer fagkunnskap og erfaring for å levere kvalitet og trygghet i hvert oppdrag.

FORUTSETNINGER FOR DENNE RAPPORTEN
Relevante opplysninger vedr. Dette er angitt i siste del av tilstandsrapporten.
Det er svært viktig å også sette seg inn i disse opplysninger og rapportens omfang.

Rapportansvarlig

Erik Abelsen
Uavhengig Takstingeniør
ea@koekonsulting.no
992 31 782

Dette trenger du å vite om tilstandsrapporten



Hva er en tilstandsrapport?

En tilstandsrapport beskriver synlige skader/avvik eller tegn på skader/avvik på boligen. Rapporten fremhever vanligvis ikke positive egenskaper ved boligen.



Hva vurderer en bygningssakkyndig?

Den bygningssakkyndige vurderer boligen ut fra hva man kan forvente av en bygning av samme alder og type. Vurderingen gjøres som regel mot hvordan det var vanlig å bygge og regler som gjaldt da boligen ble oppført (søknadstidspunktet). Forhold som er vanlige for bygningens alder, slik som slitasje etter normal bruk regnes ikke som avvik.



Hva inneholder tilstandsrapporten?

Den bygningssakkyndige undersøker rom og bygningsdeler slik det kommer frem av Forskrift til avhendingsloven. Tilstandsrapporten inneholder bare avvik som den bygningssakkyndige kan se eller kontrollere med enkle hjelpemidler. Det gjøres ikke nærmere undersøkelser slik som åpning av vegger eller andre bygningsdeler. I vegg mot våtrom og rom under terreng kan det borres et hull for å gjøre enkle undersøkelser slik som fuktsøk.

Når du kjøper en brukt bolig

Når du kjøper en brukt bolig, er det viktig å være oppmerksom på at dette ikke kan sammenlignes med å kjøpe en ny bolig. Måten boligen ble bygget på kan være annerledes enn i dag. Bygninger svekkes over tid, og utsettes for slitasje blant annet på grunn av bruk og vær og vind. Mange boliger fornyes helt eller delvis, noen i flere omganger, eller det oppføres tilbygg. Særlig for boliger som er pusset opp eller endret, er det viktig å merke seg at fornyelse av overflater ikke nødvendigvis betyr at bygningsdeler under er forbedret.

Vurdering mot byggeregler

Den bygningssakkyndige vil vurdere boligen mot hvordan det var vanlig å bygge og regler som gjaldt på søknadstidspunktet. Den bygningssakkyndige ser etter avvik som har betydning for og som reduserer boligens funksjon og verdi, og som kommer frem av Forskrift til avhendingslova.

Tilstandsrapporten beskriver ikke hele boligen

BYGNINGSSAKKYNDIGE SER FOR EKSEMPEL IKKE PÅ

• vanlig slitasje og normal vedlikeholdstilstand • bagatellmessige forhold som ikke påvirker bygningens bruk eller verdi vesentlig • etasjeskillere • tilleggsbygg slik som garasje, bod, anneks, naust også videre • utvendige trapper • støttemurer • skjulte installasjoner • installasjoner utenfor bygningen • full funksjonstesting av el- og VVS-installasjoner • geologiske forhold og bygningens plassering på grunnen • bygningens planløsning • bygningens innredning • løsøre slik som hvitevarer • utendørs svømmebasseng og pumpeanlegg • bygningens estetikk og arkitektur • bygningens lovlighet (bortsett fra bruksendringer, brannceller og forhold som åpenbart kan påvirke helse, miljø og sikkerhet) • fellesarealer (med mindre boligeier har vedlikeholdsplikt for fellesarealer og dette er kjent for bygningssakkyndig, eller fellesarealet har en særlig tilknytning til boligen).

© iVerdi 2023

Malen til denne rapporten, inkludert standardtekstene fra Verdi er vernet etter åndsverkloven og kan kun benyttes av av kunder hos iVerdi. For andre aktører er eksemplarfremstilling av malen og standardtekster, som utskrift og annen kopiering til bruk som grunnlag for tilsvarende rapporter, bare tillatt når det er hjemlet i lov (kopiering til privat bruk, sitat o.l.) eller avtale med iVerdi (https://iverdi.no/).

Utnyttelse i strid med lov eller avtale kan medføre erstatnings- og straffeansvar.

Dette trenger du å vite om tilstandsrapporten

Tilstanden vurderes med ulike tilstandsgrader

Tilstanden gir uttrykk for en gitt forventet tilstand, blant annet vurdert ut fra alder og normal bruk. Ved Tilstandsgrad 0 (TG0) og Tilstandsgrad 1 (TG1) gir den bygningssakkyndige normalt ingen begrunnelse for valg av tilstandsgrad. Grunnen er at bygningen eller bygningsdelen da bare har normal slitasje. Ved skjulte konstruksjoner kan alder alene avgjøre tilstandsgrad. Når bygningssakkyndige anbefaler tiltak, for eksempel utbedringer, må brukeren av rapporten vurdere om tiltakene er nødvendige og lønnsomme.
Når den bygningssakkyndige velger tilstandsgrad, baseres vurderingen på faste kriterier som følger av gjeldende bransjestandard for Teknisk tilstandsanalyse ved omsetning av bolig og Forskrift til avhendingslova.

TG 0

TILSTANDSGRAD 0, TG0: INGEN AVVIK

Bygningsdelen skal være tilnærmet ny, ikke vise tegn på slitasje og det skal være lagt frem dokumentasjon på faglig god utførelse. Det er ingen merknader til delen.

TG 1

TILSTANDSGRAD 1, TG1: MINDRE AVVIK

Bygningsdelen skal bare ha normal slitasje, og strakstiltak skal ikke anses som nødvendig. Graden kan også brukes når delen er ny, men der dokumentasjon på faglig god utførelse mangler.

TG 2

TILSTANDSGRAD 2, TG2: VESENTLIGE AVVIK OG MINDRE AVVIK SOM ETTER NS 3600 GIR TG 2

Bygningsdelen skal enten ha feil utførelse, en skade eller symptomer på skade, sterk slitasje eller nedsatt funksjon. Graden gis når bygningsdelen trenger vedlikehold eller tiltak i nær fremtid. Graden skal også brukes når delen er gammel og det er grunn til å varsle om faren for skader på grunn av alderen, eller når det er grunn til å overvåke delen spesielt på grunn av fare for større skader eller følgeskader.

TG 3

TILSTANDSGRAD 3, TG3: STORE ELLER ALVORLIGE AVVIK

Denne tilstandsgraden brukes ved kraftige tegn på forhold som man må regne med trenger utbedring straks eller innen kort tid. Det er påvist funksjonssvikt eller sammenbrudd.

TG IU

IKKE UNDERSØKT/IKKE TILGJENGELIG FOR UNDERSØKELSE

Det kan være avvik/skader som ikke er avdekket.

Informasjon om utbedringskostnader

Utbedringskostnadene i rapporten er sjablongmessige anslag basert på observerte forhold som feil, skader eller uregelmessigheter, samt foreslåtte tiltak. Disse anslagene er veiledende, angis i fem intervaller, er basert på generelle erfaringstall, og må ikke forveksles med konkrete pristilbud fra håndverkere eller entreprenører. Faktiske kostnader kan variere betydelig, avhengig av individuelle valg, materialpriser og markedsforhold. For å få en nøyaktig vurdering av utbedringskostnadene anbefales ytterligere undersøkelser og innhenting av flere pristilbud fra kvalifiserte fagfolk. Slike anslag gis for TG3, der dette er mulig.

- Tiltak under kr 20 000
- Tiltak mellom kr 20 000 – 100 000
- Tiltak mellom kr 100 000 – 200 000
- Tiltak mellom kr 200 000 – 500 000
- Tiltak over kr 500 000

Beskrivelse av eiendommen

OBJEKT
Enebolig.
Oppført 2012.
Innredet over 2 etasjer.
Tilhørende dobbelgarasje på egen tomt.

BESKRIVELSE - BYGNINGSMASSE
Grunn- og grunnmur
Grunnmur av betong.
Gulv mot grunn av støpt betong.

Yttervegger
Yttervegger av trekonstruksjoner.
Utvendig bekledd med trekledning.

Takkonstruksjon
Valmet takkonstruksjon av tre som er utvendig tekket med betongtakstein.

Etasjeskille
Bygningen har etasjeskille av antatt trebjelkelag.

BESKRIVELSE - INNVENDIGE FORHOLD
Overflater
Gulvene er bekledd med:
- Laminat og fliser.
Veggene er bekledd med:
- MDf-paneler og panel.
Takene er bekledd med:
- Himlingsplater og panel.

Rominndeling.
1.Etasje.
-Hall m/trapp (21,7 kvm).
-Vaskerom (8,9 kvm).
-Teknisk rom (3,6 kvm).
-Toalettrom (3,6 kvm).
-Bad (8,7 kvm).
-Soverom (13,5 kvm).
-Soverom 2 (8,3 kvm).
-Soverom 3 (10 kvm).
-Garderobe (3,8 kvm).
-Bod (1,9 kvm).
-Kjøkken / Spisestue (47,5 kvm).
-Stue (26,3 kvm).

Terrasse på mark:ca 38 kvm.
Vinterhage på ca 14 kvm.

2.Etasje.
-Trapperom (2,5 kvm).
-Stue (18,6 kvm).
-Soverom m/garderobe (24 kvm).
-Bad (5,6 kvm).
-Bod (1,6 kvm).

Våtrom:
Bad 1.Etasje.
Badet er helfliset og har himlingsplater i tak.
Innfelte downlights i himling og varme i gulv.
Badet er innredet med:
-Baderomsinnredning med nedfelt servant, vegghengt toalett, dusjhjørnet og boble badekar.

Vaskerom
Fliser på gulv, baderomsplater på vegg og himlingsplater i tak.
Vannbåren varme i gulv.
Vaskerommet er innredet med:
-Utslagsvask.
-Opplegg for vaskemaskin.

Bad 2.Etasje.
Badet har belegg på gulv, vegger har våtromsplater og tak har panel.
Rommet er innredet med:
-Baderomsinnredning med nedfelt servant, vegghengt toalett og dusjkabinett.
Badet er fra byggeår.
Dokumentasjon er ikke fremvist.

Kjøkken:
Kjøkken
Laminat på gulv, vegger har malte MDF-plater og tak har malte himlingsplater.
Kjøkkeninnredning fra IKEA med profilerte fronter og laminert benkeplate med nedfelt vask av stål.
Integrerte hvitevarer:
-Platetopp.
-Ventilator.
-Oppvaskmaskin.
-Stekeovn x2.
-Micro.

Oppvarming
Oppvarming via vannbåren varme, elektrisitet og brensel:
-Vannbåren gulvvarme i 1.Etasje.
-Vedovn i 1.Etasje.

Tekniske installasjoner
Vannrør av rør-i-rør.
Avløpsrør av plast.
Sikringsskap med automatsikringer.
Hovedsikring på 63 ampere.
200 liters varmtvannstank fra 2011.

For fullstendig gjennomgang av boligens tilstand så henvises det til konstruksjoner og rapporten forøvrig.

Enebolig

KJØKKEN Gå til side

Beskrivelse av eiendommen

Kjøkken

Arealer

Gå til side

Forutsetninger og vedlegg

Gå til side

Lovlighet

Gå til side

Enebolig

• Det foreligger ikke tegninger

Tegninger er ikke mottatt og er ikke kontrollert. Manglende tegninger gjør at lovligheten av dagens rominndeling ikke kan bekreftes. Beskrivelse av rominndeling er baseret på den faktiske bruken v/befaring. For tegninger/lovligheter henvises det til megler.


Garasje

• Det foreligger ikke tegninger

Tegninger er ikke mottatt og er ikke kontrollert. Manglende tegninger gjør at lovligheten av dagens rominndeling ikke kan bekreftes. Beskrivelse av rominndeling er baseret på den faktiske bruken v/befaring. For tegninger/lovligheter henvises det til megler.

Sammendrag av boligens tilstand

Fordeling av tilstandsgrader

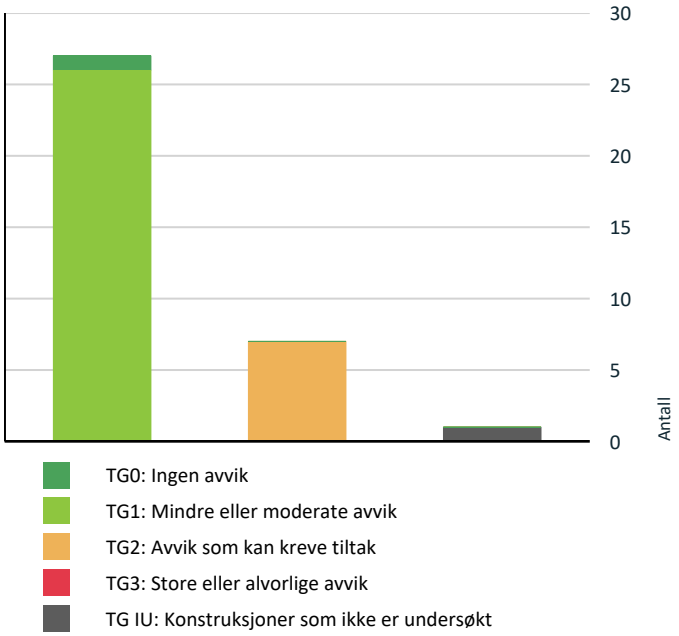

Vil du vite mer om tilstandsgrader? Se side 4.

Oppsummering av avvik

Vil du vite mer? Se på rommet eller bygningsdelen senere i rapporten.

Enebolig

TG IU KONSTRUKSJONER SOM IKKE ER UNDERSØKT

Våtrom > 1. Etasje > Vaskerom > Tilliggende konstruksjoner våtrom	Gå til side

TG 2 AVVIK SOM KAN KREVE TILTAK

Tekniske installasjoner > Varmtvannstank	Gå til side
Våtrom > 1. Etasje > Vaskerom > Sluk, membran og tettesjikt	Gå til side
Våtrom > 1. Etasje > Bad > Overflater Gulv	Gå til side
Våtrom > 1. Etasje > Bad > Sluk, membran og tettesjikt	Gå til side
Kjøkken > 1. Etasje > Kjøkken / Spisestue > Overflater og innredning	Gå til side
Våtrom > 2.Etasje. > Bad > Overflater Gulv	Gå til side
Våtrom > 2.Etasje. > Bad > Sluk, membran og tettesjikt	Gå til side

Tilstandsrapport

ENEBOLIG

Kommentar
Eiendomsverdi.no

UTVENDIG

TG 1 Taktekking

Punktet må sees i sammenheng med Takkonstruksjon/Loft

Beskrivelse

Takkonstruksjonen er utvendig tekket med betongstein.

Yttertaket er fra byggeår.
Fremstår i ok stand i henhold til alder.

Taktekking er ikke fullstendig undersøkt i denne rapporten da en evt. kontroll vil kreve sikringstiltak som stillas, lift el.l. Tilstandsgrad blir satt på bakgrunn av alder og visuell besiktelse fra bakkenivå.

Levetid iht. 700.320 - Intervaller for vedlikehold og utskifting av bygningsdeler:
- Normal tid før omlegging av tegltakstein er 30 - 60 år.
- Normal tid før omlegging av betongtakstein er 30 - 60 år.
- Normal tid før omlegging av asfalttakbelegg er 15 - 35 år.
- Normal tid før omlegging av stålplater med plastbelegg er 30 - 50 år.
- Normal tid før omlegging av takfolie, mekanisk festet er 15 - 35 år.

MRK:
-Noe mosegroe på taket, anbefales å fjerne som ett vedlikeholds tiltak.

-Det er ikke montert snøfangere på taket. Dette kan medføre fare for snøras fra tak ved vinterforhold, særlig der personer eller dyr kan ferdes under takfot. Montering av snøfangere kan vurderes som et sikkerhetstiltak.

TG 1 Veggkonstruksjon

Beskrivelse

Yttervegger av isolerte trekonstruksjoner.
Utvendige fasader er bekledd med trekledning.

Kledning fremstår i ok stand i henhold med normal slitasje i henhold til alder. Noe mer slitasje på sørveggen. Normalt vedlikehold i form av maling må utføres for å forlenge levetid.

Det er kontrollert for musebånd og lufting bak kledning: OK.

Levetid iht. 700.320 - Intervaller for vedlikehold og utskifting av bygningsdeler:
- Normal tid før utskifting av trekledning er 40 - 60 år.
- Normal tid før utskifting av aluminiumsplater er 30 - 50 år.
- Normal tid før omfuging av puss er 20 - 60 år.
- Normal tid før slemming av mur / forblending med slemming er 20 - 40 år.

Det gjøres oppmerksom på at selve veggkonstruksjonen ikke er undersøkt, da det krever større inngrep, noe som ikke blir utført ved tilstandsrapport ved boligsalg. Yttervegger er av eldre dato og det må forventes at oppbyggingen kan ha avvik.

TG 1 Takkonstruksjon/Loft

Punktet må sees i sammenheng med Taktekking

Beskrivelse

Valmet tak konstruksjon av tre som er utvendig tekket.
Takkonstruksjon fra byggeår.

Tilstandsrapport

Loftkonstruksjonen fremstod ventilert og tørr ved befaring, ingen synlige avvik registrert.

MRK:
Det er ikke etablert gjennomgående luftespalte i gesims, noe som er anbefalt ved valmtak for best mulig ventilering, ventilering er likevel ivaretatt via kledning og lufteventiler i alle hjørner på gesims. Med bakgrunn i ingen synlige avvik ved innvendig kontroll fremstår loftkonstruksjonen med ok funksjon.

Dører/vinduer - Generelt

Beskrivelse

Levetid iht. 700.320 - Intervaller for vedlikehold og utskifting av bygningsdeler:
- Normal tid før kontroll og justering av dører/vinduer er 2 - 8 år.
- Normal tid før utskifting av tredører og aluminiumsdører er 20 - 40 år.
- Normal tid før utskifting av trevindu er 20 - 60 år.

TG 1 Vinduer

Beskrivelse

Vinduer av tre med 2-lags isolerglass.

Vinduer er datert:
- 2011.

Fremstår i ok stand med normal slitasjegrad i henhold til alder.

TG 1 Hovedinngangsdør

Beskrivelse

Dør av tre med felt av 2-lags isolerglass.

Funksjon ok, noe rustdannelse på hengsler, bør smøres jevnlig.

TG 1 Balkong-/terrassedør

Beskrivelse

Balkongskyvedør v/stue i trekarmer med 2-lags isolerglass.
Dør av tre med 2-lags isolerglass v/vaskerom.

Funksjon ok.

Balkonger, terrasser og rom under balkonger - Generelt

Beskrivelse

Dagens gjeldene krav:
Høyde på rekkverk ved balkonger, tribuner, passasjer og lignende skal være minimum 1 meter. Der høydeforskjellen er mer enn 10 meter over terreng, skal rekkverkshøyde være minimum 1,2 meter.

Mrk.:
Det er ikke tilkomst til tekking på befaring, denne blir dermed vurdert iht. Alder.

Levetid iht. 700.320 - Intervaller for vedlikehold og utskifting av bygningsdeler:
- Normal tid før omlegging av asfalttakbelegg er 15 - 35 år.
- Normal tid før omlegging av membraner på terrasser og balkonger er 15 - 35 år.

Tilstandsrapport

TG 1 Balkonger, terrasser og rom under balkonger

Beskrivelse

Utgang fra stue til helle belagt plass med skifer og fliser på ca 45 kvm samt terrasse på mark på ca 38 kvm.

VÅTROM

1. ETASJE > VASKEROM

Generell

Beskrivelse

Vaskerom
Fliser på gulv, baderomsplater på vegg og himlingsplater i tak.
Vannbåren varme i gulv.

Vaskerommet er innredet med:
-Utslagsvask.
-Opplegg for vaskemaskin.

Balansert ventilasjonsanlegg er plassert på vaskerom.

Vaskerommet er fra byggeår.
Dokumentasjon er ikke fremvist.

Levetid iht. 700.320 - Intervaller for vedlikehold og utskifting av bygningsdeler:
- Normal tid før utskifting av gulv i våtrom med keramiske fliser direkte på membran er 10 - 30 år.
- Normal tid før utskifting av gulv i våtrom med belegg av vinyl, påstøp og gulvvarme er 15 - 35 år.

HELHETSVURDERING
Vaskerommet har alminnelig bruksslitasje og fremstår i ok stand.
Rommet fungerer med dagens tilstand.

TG 2 blir allikevel satt på grunn av alder på membran og avvik nevnt under.

1. ETASJE > VASKEROM

TG 1 Overflater vegger og himling

Beskrivelse

Overflater er kontrollert, fremstår i ok stand i henhold til alder.

1. ETASJE > VASKEROM

TG 1 Overflater Gulv

Beskrivelse

Overflater og fall er kontrollert, følgende er registrert:

- 25 mm fall fra gulv v/dør til sluk.

1. ETASJE > VASKEROM

TG 2 Sluk, membran og tettesjikt

Beskrivelse

Sluk av plast med klemring og vannlås.
Synlig membran i sluk og mansjett under klemring.

Vurdering av avvik:
• Rommet er et våtrom hvor det ved etablering var krav om "uavhengig kontroll", men det foreligger ingen dokumentasjon på at det er utført "uavhengig kontroll".

Konsekvens/tiltak
• Dersom det ikke foreligger dokumentasjon i forhold til våtrommets utførelse kan det ikke med sikkerhet sies om våtrommet er bygget i henhold til gjeldende forskrifter og standarder på byggetidspunktet.

1. ETASJE > VASKEROM

TG 1 Sanitærutstyr og innredning

Beskrivelse

Inventar er kontrollert og det er ikke registrert avvik utover normal slitasje og elde.

1. ETASJE > VASKEROM

TG 1 Ventilasjon

Beskrivelse

Avtrekk via balansert ventilasjon.
Tilluft er etablert i dør.

1. ETASJE > VASKEROM

TG IU Tilliggende konstruksjoner våtrom

Beskrivelse

Hulltaking er ikke foretatt da relevante soner grenser mot kjøkkeninnredning. Det blir ikke foretatt hulltaking via kjøkkeninnredning på grunn av fare for å skade bakenforliggende konstruksjoner.

Det er foretatt fuktsøk med fuktindikator i relevante soner, ingen unormale forhold registrert. Vaskerom har begrenset med vannsøl.

Når hulltaking ikke kan foretas, kan det ikke avdekkes om det foreligger mangler eller avvik ved tettesjiktet eller andre skjulte bygningsdeler i våtrommet. Dette innebærer en usikkerhet, og skjulte fuktskader kan ikke utelukkes. Tilstandsgrad er derfor satt til TGIU.

1. ETASJE > BAD

Generell

Beskrivelse

Bad 1.Etasje.
Badet er helfliset og har himlingsplater i tak.
Innfelte downlights i himling og varme i gulv.

Badet er innredet med:
-Baderomsinnredning med nedfelt servant, vegghengt toalett, dusjhjørnet og boble badekar.

Badet er fra byggeår.
Dokumentasjon er ikke fremvist.

Levetid iht. 700.320 - Intervaller for vedlikehold og utskifting av bygningsdeler:
- Normal tid før utskifting av gulv i våtrom med keramiske fliser direkte på membran er 10 - 30 år.
- Normal tid før utskifting av våtrom, keramiske fliser på membran, lettvegg er 10 - 20 år.
- Normal tid før utskifting av våtrom, baderomspanel er 10 - 20 år.
- Normal tid før utskifting av våtrom, våtromstapet er 5 - 10 år.
- Normal tid før utskifting av gulv i våtrom med belegg av vinyl, påstøp og gulvvarme er 15 - 35 år.

Tilstandsrapport

HELHETSVURDERING
Badet har alminnelig bruksslitasje og fremstår i ok stand.
Rommet fungerer med dagens tilstand.

TG 2 blir allikevel satt på grunn av alder på membran og avvik nevnt under.

1. ETASJE > BAD

TG 1 Overflater vegger og himling

Beskrivelse

Overflater er kontrollert, fremstår i ok stand med normal slitasje.

1. ETASJE > BAD

TG 2 Overflater Gulv

Beskrivelse

Overflater og fall er kontrollert, følgende er registrert:

- 8 mm fall målt 80 cm fra sluk.
- 13 mm fall fra badegulv v/dør til sluk.

Vurdering av avvik:

• Det er påvist avvik i fallforhold til sluk i forhold til krav i forskrift på byggetidspunktet.

Krav til fall mot sluk er 1:50 80cm fra sluk, noe som tilsvarer ca 17mm, det ble her målt 8mm.

Konsekvens/tiltak

• Til tross for avviket i fall/høydeforskjell til sluk, vil gulvet fortsatt kunne lede vann mot sluket, men med redusert effektivitet. Dette kan potensielt øke risikoen for vannansamling i enkelte områder av badet.

1. ETASJE > BAD

TG 2 Sluk, membran og tettesjikt

Beskrivelse

Sluk av plast med klemring og vannlås.
Synlig membran i sluk og mansjett under klemring.

Vurdering av avvik:

• Vurdering basert på alder. Tilstandsgrad 2 gis med bakgrunn i at mer enn halvparten av forventet brukstid for membran/tettesjikt er passert. Det er nå ingen symptomer på funksjonssvekkelse, men vær oppmerksom på at dette er en risikokonstruksjon.

Konsekvens/tiltak

• Overvåk tilstanden jevnlig. For å få tilstandsgrad 0 eller 1 må tettesjiktet skiftes ut, men tidspunktet for når dette er nødvendig er vanskelig å si noe om.

1. ETASJE > BAD

TG 1 Sanitærutstyr og innredning

Beskrivelse

Inventar er kontrollert og det er ikke registrert avvik utover normal slitasje og elde.

1. ETASJE > BAD

TG 1 Ventilasjon

Beskrivelse

Avtrekk via balansert ventilasjon.

Tilluft er etablert i dør.

1. ETASJE > BAD

TG 1 Tilliggende konstruksjoner våtrom

Beskrivelse

Hulltaking er foretatt fra tilstøtende rom.
Ingen unormale forhold eller forhøyede verdier blir registrert.
Vekt% målt til under 6%, noe som anses som tørt.

2.ETASJE. > BAD

Generell

Beskrivelse

Bad 2.Etasje.
Badet har belegg på gulv, vegger har våtromsplater og tak har panel.
Rommet er innredet med:
-Baderomsinnredning med nedfelt servant, vegghengt toalett og dusjkabinett.

Badet er fra byggeår.
Dokumentasjon er ikke fremvist.

Levetid iht. 700.320 - Intervaller for vedlikehold og utskifting av bygningsdeler:
- Normal tid før utskifting av gulv i våtrom med keramiske fliser direkte på membran er 10 - 30 år.
- Normal tid før utskifting av våtrom, keramiske fliser på membran, lettvegg er 10 - 20 år.
- Normal tid før utskifting av våtrom, baderomspanel er 10 - 20 år.
- Normal tid før utskifting av våtrom, våtromstapet er 5 - 10 år.
- Normal tid før utskifting av gulv i våtrom med belegg av vinyl, påstøp og gulvvarme er 15 - 35 år.

HELHETSVURDERING
Badet har alminnelig bruksslitasje og fremstår i ok stand.
Rommet fungerer med dagens tilstand.

TG 2 blir allikevel satt på grunn av alder på membran og avvik nevnt under.

2.ETASJE. > BAD

TG 1 Overflater vegger og himling

Beskrivelse

Overflater er kontrollert, fremstår i ok stand.

2.ETASJE. > BAD

TG 2 Overflater Gulv

Beskrivelse

Overflater og fall er kontrollert, følgende er registrert:

- 10 mm fall målt 80 cm fra sluk.
- 10 mm fall fra badegulv v/dør til sluk. (25mm til oppkant v/dør).

Vurdering av avvik:
• Det er påvist avvik i fallforhold til sluk i forhold til krav i forskrift på byggetidspunktet.

Krav til fall mot sluk er 1:50 80cm fra sluk, noe som tilsvarer ca 17mm, det ble her målt 10mm.

Konsekvens/tiltak

• Til tross for avviket i fall/høydeforskjell til sluk, vil gulvet fortsatt kunne lede vann mot sluket, men med redusert effektivitet. Dette kan potensielt øke risikoen for vannansamling i enkelte områder av badet.

2.ETASJE. > BAD

TG 2 Sluk, membran og tettesjikt

Beskrivelse

Sluk av plast med klemring og vannlås.
Synlig belegg ført under klemring.

Vurdering av avvik:
• Vurdering basert på alder. Tilstandsgrad 2 gis med bakgrunn i at mer enn halvparten av forventet brukstid for membran/tettesjikt er passert. Det er nå ingen symptomer på funksjonssvekkelse, men vær oppmerksom på at dette er en risikokonstruksjon.

Konsekvens/tiltak
• Overvåk tilstanden jevnlig. For å få tilstandsgrad 0 eller 1 må tettesjiktet skiftes ut, men tidspunktet for når dette er nødvendig er vanskelig å si noe om.

2.ETASJE. > BAD

TG 1 Sanitærutstyr og innredning

Beskrivelse

Inventar er kontrollert og det er ikke registrert avvik utover normal slitasje og elde.

2.ETASJE. > BAD

TG 1 Ventilasjon

Beskrivelse

Avtrekk via balansert ventilasjon.
Tilluft er etablert i dør.

2.ETASJE. > BAD

TG 1 Tilliggende konstruksjoner våtrom

Beskrivelse

Hulltaking er foretatt fra tilstøtende rom.
Ingen unormale forhold eller forhøyede verdier blir registrert.
Vekt% målt til under 6%, noe som anses som tørt.

KJØKKEN

1. ETASJE > KJØKKEN / SPISESTUE

TG 2 Overflater og innredning

Beskrivelse

Kjøkken
Laminat på gulv, vegger har malte MDF-plater og tak har malte himlingsplater.
Kjøkkeninnredning fra IKEA med profilerte fronter og laminert benkeplate med nedfelt vask av stål.

Integrerte hvitevarer:
-Platetopp.
-Ventilator.
-Oppvaskmaskin.
-Stekeovn x2.
-Micro.

Det er plass for kjøleskap.

Kjøkkenet fremstår i ok stand med normal bruksslitasje.

MRK:
Det er ikke montert komfyrvakt på kjøkkenet. Det anbefales at monteres.
Vannstoppesystem er ikke tilkoblet, denne anbefales at kobles til.

Vurdering av avvik:
• Det er avvik:

Plate mellom benkeskap v/platetopp buler ut, det er ikke kjent hva som er årsaken til dette. Det ble kontrollert med fuktmåler ved befaring. Det ga ikke utslag for unormale forhold.

Det er eller og sprekk og generell slitasje i veggplater mellom overskap.

Konsekvens/tiltak
• Tiltak:

Videre undersøkelser anbefales. Overflate må utbedres for å fjerne avvik.

1. ETASJE > KJØKKEN / SPISESTUE

TG 1 Avtrekk

Beskrivelse

Det er kjøkkenventilator med avtrekk ut.

Funksjon ok ved befaring.

TEKNISKE INSTALLASJONER

TG 1 Vannledninger

Beskrivelse

Vannrør av rør-i-rør system.
Fordelerskap er plassert på teknisk rom.
Stoppekran er plassert ved inntak.

Levetid iht. 700.320 - Intervaller for vedlikehold og utskifting av bygningsdeler:
- Normal tid før utskifting av vannrør av Pex/kobber er 25 - 75 år.

Mrk.:
Det er bare synlig deler som er kontrollert, resten er vurdert iht. Alder og evt. Fremvist dokumentsajon.

TG 1 Avløpsrør

Beskrivelse

Avløpsrør av plast.

Levetid iht. 700.320 - Intervaller for vedlikehold og utskifting av bygningsdeler:
- Normal tid før utskifting av avløpsrør av plast er 25 - 75 år.

Mrk.:
Det er bare synlig deler som er kontrollert, resten er vurdert iht. Alder og evt. Fremvist dokumentsajon.

TG 1 Ventilasjon

Beskrivelse

Tilstandsrapport

Boligen har balansert ventilasjon.

Aggregat er plassert på vaskerom.

MRK:
Halvparten av forventet brukstid nærmer seg, plutselige avvik kan forekomme.

Jevnlig service anbefales.

TG 2 Varmtvannstank

Beskrivelse

200 liters varmtvannstank plassert på teknisk rom.

Levetid iht. 700.320 - Intervaller for vedlikehold og utskifting av bygningsdeler:
- Normal levetid på en varmtvannstank er 20 - 30 år.

Årstall: 2011 **Kilde:** Produksjonsår på produkt

Vurdering av avvik:
• Det er ikke påvist tilfredsstillende el-tilkobling av varmtvannstank iht. gjeldende forskrift.

Det er krav om direkte tilkoblet bereder etter 2010.

Konsekvens/tiltak
• Det bør etableres tilfredsstillende el-tilkobling etter gjeldende forskrift.

TG 1 Vannbåren varme

Beskrivelse

Det er vann til vann varmepumpe i boligen.
-Gulvvarme i alle gulv i 1.Etasje, samt bad 2.Etasje

Det gjøres oppmerksom på at kontroll av vannbåren varmesystem kun er vurdert basert på alder og visuelle observasjoner av overflater på gulv og synlige komponenter. Takstmann er ikke fagkyndig innen vannbåren varme systemer, det anbefales jevnlige serviser på vannbåren varme systemer.

Elektrisk anlegg

Dette er en forenklet kontroll begrenset til de spørsmål og undersøkelser som forskrift til avhendingslova (tryggere bolighandel) § 2-18 inneholder. Dette kan ikke sammenlignes med en kontroll utført av offentlig myndighet (Det lokale eltilsyn) eller registrert elektrovirksomhet, og en bygningssakkyndig har verken kompetanse eller lov til å foreta en slik kontroll.

Tilstanden er vurdert ut fra den forenklede og begrensede kontrollen som forskriften inneholder. El-anlegget kan ha feil og mangler som en slik forenklet undersøkelse ikke vil avdekke. Vær derfor oppmerksom på denne risikoen, og søk videre veiledning eller få en fullstendig kontroll utført av registrert elektrovirksomhet.

Beskrivelse

Sikringsskap er plassert i teknisk rom.
Inneholder: Automatsikringer.
Hovedsikring på 63 ampere.

El-anlegg er ikke vurdert eller undersøkt i denne rapporten.
Kontroll av el-anlegg er lovpålagt utført av godkjent elektriker.

På generelt grunnlag anbefales kontroll av el.anlegg av autorisert elektrikerfirma. Det tas forbehold om skjulte feil/mangler på el.anlegg. Dersom det ikke foreligger dokumentasjon på ombygging/endring av el.anlegg må kjøper ta en viss risiko vedr. overnevnte forhold.

1. Foreligger det eltilsynsrapport de siste 5 år, og det er ikke foretatt arbeid på anlegget etter denne, utenom retting av eventuelle avvik i eltilsynsrapport (dvs en el-tilsynsrapport uten avvik)?

Nei

Spørsmål til eier

2. Når ble det elektriske anlegget installert eller sist gang totalt rehabilitert (årstall)? Med totalt rehabilitert menes fullstendig utskiftet anlegg fra inntakssikring og videre.
   2012 Ny boliginnstallasjon.

3. Er alle elektriske arbeider/anlegg i boligen utført av en registrert elektroinstallasjonsvirksomhet?
   Ukjent

4. Er det elektriske anlegget utført eller er det foretatt tilleggsarbeider på det elektriske anlegget etter 1.1.1999?
   Ja

   Eksisterer det samsvarserklæring?
   Ja

   Ligger i skap.

5. Foreligger det kontrollrapport fra offentlig myndighet – Det Lokale Eltilsyn (DLE) eller eventuelt andre tilsvarende kontrollinstanser med avvik som ikke er utbedret eller kontrollen er over 5 år?
   Ukjent

6. Forekommer det ofte at sikringene løses ut?
   Nei

7. Har det vært brann, branntilløp eller varmgang (for eksempel termiske skader på deksler, kontaktpunkter eller lignende) i boligens elektriske anlegg?
   Nei

Generelt om anlegget

8. Er det tegn til at det har vært termiske skader (tegn på varmgang) på kabler, brytere, downlights, stikkontakter og elektrisk utstyr? Sjekk samtidig tilstanden på elektrisk tilkobling av varmtvannsbereder, jamfør eget punkt under varmtvannstank
   Nei

9. Er der synlig defekter på kabler eller er disse ikke tilstrekkelig festet?
   Nei

Inntak og sikringsskap

10. Finnes det kursfortegnelse, og er den i samsvar med antall sikringer?
    Ja

11. Foreta en helhetsvurdering av det elektriske anlegget, dets alder, allmenne tilstand og fare for liv og helse. Bør det elektriske anlegget ha en utvidet el-kontroll?
    Nei

Generell kommentar

Vurdering av el.anlegg er basert på en standard sjekkliste og visuell befaring. Takstmann har ikke fagkompetanse på område og tilstandsgrader settes utifra standard (NS 3600). På generelt grunnlag anbefales kontroll av el.anlegg av autorisert elektrikerfirma. Det tas forbehold om skjulte feil/mangler på el.anlegg. Dersom det ikke foreligger dokumentasjon på ombygging/endring av el.anlegg må kjøper ta en viss risiko vedr. overnevnte forhold.

TOMTEFORHOLD

TG 1 Fuktsikring og drenering

Beskrivelse

Utvendig drenering er ikke kjent, antatt fra byggeår utført med selvdrenerende masser av sprengstein/pukk.

Mrk.:
Drenering er ikke fullstendig kontrollert i denne rapporten da dette vil kreve inngripende tiltak. Tilstandsgrad er i all hovedsak satt på bakgrunn av alder og synlige forhold over bakkenivå utvendig.

Levetid iht. 700.320 - Intervaller for vedlikehold og utskifting av bygningsdeler:
- Normal tid før utskifting av drenssystem med drensledninger er 20 - 60 år.

Tilstandsrapport

TG 1 Grunnmur og fundamenter

Beskrivelse

Grunnmur av betong.

Grunnmur er IKKE fullstendig kontrollert i denne rapporten da dette vil kreve inngripende tiltak. Tilstandsgrad er i all hovedsak satt på bakgrunn av alder, innvendige synlige forhold i evt. fellesarealer og synlige forhold overbakkenivå utvendig.

TG 0 Terrengforhold

Beskrivelse

Boligen ligger på en flate med skrående terreng bort fra boligen.

Bygninger på eiendommen

Garasje



Anvendelse

Byggeår **Kommentar**

Standard

Vedlikehold

Beskrivelse
Garasje m/bod.

Bod i garasje er oppvarmet med varmekabler i gulv.
Luft til luft varmepumpe i garasjen.

Byggemåte:
Gulv mot grunn av betong.
Grunnmur av betong.
Yttervegger av isolerte trekonstruksjoner, utvendig kledd med liggende kledning.
Valmet takkonstruksjon med kaldloft, utvendig tekket med betongstein.

Bygget er ikke tilstandsvurdert ihht Forskrift til avhendingslova og NS3600. Dette er kun en enkel beskrivelse.

Arealer, byggetegninger og brannceller

Standard gjeldende fra 01.01.2024

Arealmålinger og arealoppsett er basert på Norsk standard 3940:2023 Areal- og volum-beregninger av bygninger. Arealet gjelder for tidspunktet da boligen ble målt


Hva er måleverdig areal?

Arealet i rommet må ha minst 1,90 m fri høyde over gulvet og minst bredde på 0,60 m. Et loft med skråtak vil for eksempel bare få registrert målbart areal der høyden er minst 1,90 m og bredden minst 0,60 m. Rommet må ha dør eller luke og gangbart gulv.

Hva er bruksareal?

BRA = BRA-i + BRA-e + BRA-b

Bruksarealet for bygningen er bruttoarealet minus arealet som opptas av yttervegger.

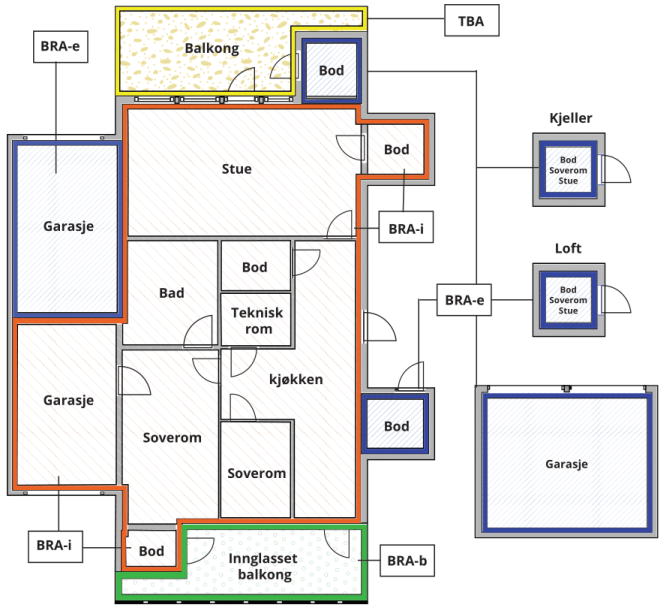



Carport og/eller garasjeplass i felles garasjeanlegg er ikke måleverdig areal

Internt bruksareal **(BRA-i)**	Arealet innenfor boenheten(e)
Eksternt bruksareal **(BRA-e)**	Arealet av alle rom utenfor boenheten(e) og som tilhører denne, slik som for eksempel boder
Innglasset balkong mv **(BRA-b)**	Arealet av innglasset balkong, veranda eller altan når denne er tilknyttet boenheten(e)
Terrasse- og balkongareal **(TBA)**	Arealet av terrasser, åpne balkonger og åpen altan tilknyttet boenheten(e)
Gulvareal **(GUA)**	Er sum av BRA (bruksareal) og ALH (areal med lav takhøyde). Areal med lav takhøyde (ALH) er ikke måleverdig areal, som skyldes skråtak og lav himlingshøyde. GUA kan opplyses i markedsføring der det er aktuelt for den konkrete boligen og kun sammen med BRA-i, for eksempel der gulvflaten har en verdi og har funksjon ved møblering og bruk av rommene. Ikke innredet areal som kaldloft, måles og oppgis normalt ikke.

Arealet kan ikke alltid fastsettes nøyaktig

Areal kan være komplisert eller umulig å måle opp nøyaktig fordi det er vanskelig å fastslå tykkelsen på innervegger, skjevheter i og utforming av bygningskonstruksjoner som karnapp, buer og vinkler som ikke er rette, åpne rom over flere etasjer og så videre.

Eiendommens markedsverdi kan ikke baseres på en matematisk beregning basert på antall kvadratmeter opplyst i rapporten. Opplysninger om areal kan altså ikke alene benyttes for å beregne eiendommens verdi.

Den bygningssakkyndige kan avdekke eventuelle bruksendringer og avvik i branncelleinndeling

Den bygningssakkyndige ser på byggetegninger hvis de er tilgjengelige og dette er en del av oppdraget,og vurderer bruken av boligen opp mot tegningene. Hvis den bygningssakkyndig avdekker at en bolig ikke ser ut til å være delt opp i brannceller etter kravene i byggteknisk forskrift på befaringstidspunktet, skal det opplyses om dette.

Reglene om bruksendring og brannceller kan være kompliserte. Søk videre faglige råd om rapporten ikke gir deg svar. Den bygningssakkyndige kan ikke vurdere og svare på alle spørsmål, og kan heller ikke vite om kommunen kan gi unntak for kravene som gjelder. Vil du vite mer?

Om brannceller

En branncelle er hele eller avgrensede deler av en bygning hvor en brann fritt kan utvikle seg uten at den kan spre seg til andre bygninger eller andre deler av bygningen i løpet av en fastsatt tid.

Om bruksendring

Bruksendring er å endre bruken av et rom fra en tillatt bruk til en annen. Dette kan kreve søknad og tillatelse, for eksempel hvis du endrer et rom fra bod til soverom eller arbeidsrom,eller hvis du endrer en bolig til to separate boliger.

Rom for varig opphold har krav til takhøyde, romstørrelse,rømningsvei og lysforhold som må være oppfylt. Du kan søke kommunen om unntak for kravene, men kan ikke regne med å få unntak for krav som går på helse og sikkerhet, for eksempel krav til rømningsvei.

Bruksendring som krever godkjenning, og som ikke er søkt bruksendret, er ulovlig. Kommunen kan etter plan- og bygningsloven kapittel 32 forfølge overtredelser. Kommunen kan pålegge deg å avslutte den ulovlige bruken, eventuelt å rette eller tilbakeføre rommet til godkjent bruk.

Arealer

Enebolig

Etasje	Bruksareal BRA m²				Terrasse- og balkongareal (TBA)	Ikke måleverdig areal (ALH)	Gulvareal (GUA)
	Internt bruksareal (BRA-i)	Eksternt bruksareal (BRA-e)	Innglasset balkong (BRA-b)	SUM			
1. Etasje	165			165	38		165
2.Etasje.	54			54		20	74
SUM	**219**				**38**	**20**	**239**
SUM BRA	**219**						

Romfordeling

Etasje	Internt bruksareal (BRA-i)	Eksternt bruksareal (BRA-e)	Innglasset balkong (BRA-b)
1. Etasje	Hall m/trapp, vaskerom, teknisk rom, toalettrom, bad, soverom, soverom 2, soverom 3, garderobe, bod, kjøkken / spisestue, stue		
2.Etasje.	Trapperom, stue, soverom m/garderobe, bad		

Kommentar

NETTO ROMAREAL
1.Etasje.
-Hall m/trapp (21,7 kvm).
-Vaskerom (8,9 kvm).
-Teknisk rom (3,6 kvm).
-Toalettrom (3,6 kvm).
-Bad (8,7 kvm).
-Soverom (13,5 kvm).
-Soverom 2 (8,3 kvm).
-Soverom 3 (10 kvm).
-Garderobe (3,8 kvm).
-Bod (1,9 kvm).
-Kjøkken / Spisestue (47,5 kvm).
-Stue (26,3 kvm).

Terrasse på mark:ca 38 kvm.
Vinterhage på ca 14 kvm.

2.Etasje.
-Trapperom (2,5 kvm).
-Stue (18,6 kvm).
-Soverom m/garderobe (24 kvm).
-Bad (5,6 kvm).
-Bod (1,6 kvm).

Arealet oppgitt bak rombenevnelse er ca. og avvik kan forekomme. Arealene kan ikke summeres for å kontrollere BRA da innervegger, sjakter mm er ikke medregnet i disse arealene.

Lovlighet

Byggetegninger

Det foreligger ikke tegninger

Kommentar: Tegninger er ikke mottatt og er ikke kontrollert. Manglende tegninger gjør at lovligheten av dagens rominndeling ikke kan bekreftes. Beskrivelse av rominndeling er baseret på den faktiske bruken v/befaring. For tegninger/lovligheter henvises det til megler.

Garasje

	Bruksareal BRA m²				
Etasje	**Internt bruksareal (BRA-i)**	**Eksternt bruksareal (BRA-e)**	**Innglasset balkong (BRA-b)**	**SUM**	**Terrasse- og balkongareal (TBA)**
Etasje		66		66	
Loft		12		12	
SUM		**78**			
SUM BRA	**78**				

Romfordeling

Etasje	Internt bruksareal (BRA-i)	Eksternt bruksareal (BRA-e)	Innglasset balkong (BRA-b)
Etasje		Garasje, bod	
Loft		Bod	

Kommentar

1.Etasje.
Garasje (45,5 kvm).
Bod (19,4).

Loft
Bod (11,7 kvm).

Lovlighet

Byggetegninger

Det foreligger ikke tegninger

Kommentar: Tegninger er ikke mottatt og er ikke kontrollert. Manglende tegninger gjør at lovligheten av dagens rominndeling ikke kan bekreftes. Beskrivelse av rominndeling er baseret på den faktiske bruken v/befaring. For tegninger/lovligheter henvises det til megler.

KOE Konsulting AS
Stølsvegen 33
5260 INDRE ARNA

Befarings - og eiendomsopplysninger

Befaring

Dato	Til stede	Rolle
05.2.2026	Erik Abelsen	Takstingeniør

Matrikkeldata

Kommune	gnr.	bnr.	fnr.	snr.	Areal	Kilde	Eieforhold
4631 ALVER	484	42	0	0	1235.1 m²	BEREGNET AREAL (Ambita)	Eiet

Adresse
Vetåsvegen 119

Hjemmelshaver
Nesse Jacob

Eiendomsopplysninger

Adkomstvei

Eiendommen har adkomst via offentlig veg eller gate.

Tilknytning vann

Eiendommen er tilknyttet private vannforsyning via borehull.

Tilknytning avløp

Eiendommen har avløp via septiktank, med overløp videre til offentlig avløpsnett.

Revisjoner

Versjon	Ny versjon	Kommentar
1	15.05.2026	
2	15.05.2026	

For gyldighet på rapporten se forside

Forutsetninger

Tilstandsrapportens avgrensninger

FORUTSETNINGER SPESIELT FOR RAPPORTEN

Denne tilstandsrapporten er utarbeidet i henhold til minimumskravene fastsatt i avhendingsloven (lov om avhending av fast eigedom) og tilhørende forskrift. Det presiseres at rapporten ikke er en fullstendig teknisk gjennomgang av eiendommen, men kun omhandler de bygningsdeler og forhold som omfattes av forskriftens krav til en tilstandsrapport med minimumsomfang.

Rapporten vurderer og beskriver kun følgende hovedpunkter, slik disse er tilgjengelige for visuell inspeksjon uten inngrep eller demontering:

1. Våtrom.

2. Kjøkken (overflater, innredning, vann- og avløpsrør). 3. Innvendige vann- og avløpsrør.

4. Varmtvannsbereder.

5. Vannbåren varme.

6. Varmesentraler.

7. Ventilasjon.

8. Takkonstruksjon, taktekking og skorstein over tak. 9. Loft (konstruksjonoppbygging).

10. Yttervegger.

11. Vinduer og ytterdører.

12. Balkonger, verandaer og lignende. 13. Krypekjellere.

14. Rom under terreng.

15. Grunnmur.

16. Drenering.

17. Terrengforhold.

18. Elektrisk anlegg.

I mindre sameier/borettslag hvor det er mindre en 4 boenheter så blir ikke felles eiet bygningsmasse vurdert/undersøkt, bare enkelt beskrevet. Dette kan gjelde:

1. Takkonstruksjon, taktekking og skorstein over tak. 2. Loft (konstruksjonoppbygging).

3. Yttervegger.

4. Krypekjellere.

5. Rom under terreng. 6. Grunnmur.

7. Drenering.

8. Terrengforhold.

Dersom boenheten allikevel har en svært direkte tilknytting til overnevnte bygningsdel så kan den allikevel bli vurdert.

Rapporten bygger utelukkende på visuell inspeksjon og enkle fuktmålinger med ikke-destruktive metoder. Det er ikke foretatt åpning av konstruksjoner, bruk av avansert måleutstyr eller kontroll av skjulte installasjoner. Kjøper oppfordres derfor til å foreta ytterligere undersøkelser ved behov.

Denne rapporten må ikke forveksles med en fullstendig teknisk tilstandsanalyse.

STRUKTUR **OG REFERANSENIVÅ**

•

Rapporten baserer seg på krav i forskrift til avhendingslova (tryggere bolighandel). Rapportens struktur, metode og begrepsbruk følger i hovedsak Norsk Standard NS 3600:2018 (teknisk tilstandsanalyse ved omsetning av bolig), samt Takstbransjens retningslinjer for arealmåling når det gjelder fordeling mellom P-areal og S-areal.

•

Bygningssakkyndig er ikke ansvarlig for tilbakeholdt eller uriktig informasjon, som har betydning for tilstandsvurderingen. Rapporten beskriver avvik, det vil si en tilstand som er dårligere enn referansenivået. Rapporten vil normalt ikke fremheve positive sider ved boligen ut over det som fremgår av tilstandsgradene.

•

For anbefalte tiltak ved TG2 og TG3 må du vurdere om tiltakene er nødvendige og lønnsomme. Hva det vil koste å utbedre rom eller bygningsdeler vil avhenge av registrerte avvik og tiltak som kommer frem i rapporten. Anslaget er gitt på generelt grunnlag basert på prisintervaller. Anslaget må ikke forveksles med en konkret vurdering og tilbud fra en entreprenør eller håndverker. Utbedringskostnadene vil også avhenge av personlige preferanser og markedspris på materialer og tjenesteyter.

•

Vurdering mot byggeregler

Den bygningssakyndige vil vurdere boligen mot hvordan det var vanlig å bygge og regler som gjaldt på søknadstidspunktet. Noen rom og bygningsdeler slik som bad og vaskerom, og forhold som gjelder sikkerhet mot brann, rekkverk og trapper osv., vil den bygningssakkyndige vurdere mot dagens regelverk. Etter dagens regelverk vil disse kunne få en tilstandsgrad 2 eller 3 uten at det nødvendigvis er krav om at avviket må utbedres.

PRES**ISERINGER**

Tilstandsrapporten gjelder hovedbygget. Tilleggsbygninger, som for eksempel garasje, gis kun en enkel beskrivelse.

Forutsetninger

Avvik er vurdert ut fra tekniske forskrifter på godkjenningstidspunktet for bygget. Noen bygningsdeler er vurdert etter gjeldende teknisk forskrift på befaringstidspunktet. Dette gjelder blant annet:

i. våtrom (bad, vaskerom) og andre fuktutsatte rom

ii. forhold knyttet til brann, rømming, sikkerhet, for eksempel rekkverkshøyder/åpninger, ulovlige bruksendringer, branncelle osv.

•

For skjulte konstruksjoner, som vann og avløp uten dokumentasjon, er kvalitet og alder vurdert.

•

Fastmonterte installasjoner, for eksempel innfelt belysning og høyttalere, skal ikke demonteres for å sjekke dampsperren bak. Dette er av hensyn til bygningssakkyndiges kompetanse og risikoen for skade.

•

Kontroll av fukt i konstruksjonen ved hulltaking i bad og vaskerom (våtrom), rom under terreng (kjelleretasje, underetasje og sokkeletasje) eller andre bygningsdeler, skal skje etter eiers aksept. Hulltaking av våtrom og rom under terreng kan i visse tilfeller unnlates (ref. forskrift til avhendingslova).

•Kontroll av romfunksjoner for P-ROM blir bare utført når det ikke foreligger godkjente og byggemeldte tegninger, eller når tegninger ikke stemmer med dagens bruk.

•Bygningssakkyndig gir en forenklet vurdering av brannteknisk forhold og elektriske installasjoner i boligen hvis det er mer enn fem år siden siste el-tilsyn. Ved behov for grundigere undersøkelser, kan bygningssakkyndig anbefale boligkjøper ta kontakt med offentlige myndigheter eller en kvalifisert elektrofaglig fagperson.

TILLEGGSUNDERSØKELSER

Etter avtale med eier kan tilstandsanalysen utvides til også å omfatte tilleggsundersøkelser utover minimumskravet i forskriften.

BEFARINGEN

Rapporten gir en vurdering av byggverk og bygningsdeler som bygningssakkyndig har observert, og som fremkommer av forskrift til avhendingslova. Rapporten er likevel ingen garanti for at det ikke kan finnes skjulte feil, skader og mangler. NS 3600:2018 (teknisk tilstandsanalyse ved omsetning av bolig) har undersøkelsesnivå 1 til 3, hvor nivå 1 er det laveste og basert på visuell observasjon. Rapporten er basert på undersøkelsesnivå 1, med noen få unntak: våtrom og rom under terreng.

I praksis betyr dette at:

•befaringen skal begrenses til kun visuelle observasjoner på tilgjengelige flater uten fysiske inngrep (f.eks. riving).

•flater som er skjult av snø eller på annen måte ikke er tilgjengelig eller skjult, blir ikke kontrollert.

•det blir ikke utført funksjonsprøving av bygningsdeler, som isolasjon, piper, ventilasjon, elektrisk anlegg, osv.

•det gis ikke en vurdering av boligens tilbehør, hvite- og brunevarer og annet inventar. Dette gjelder også integrert tilbehør.

•inspisering av yttertak er basert på det som er synlig, normalt på innsiden fra loftet og utvendig fra stige/bakkenivå. I en del situasjoner er det ikke sikkerhetsmessig forsvarlig å undersøke taket fra utsiden, og da vil vurderingen være basert på alder og materialer.).

•stikkprøvetakninger er tilfeldig valgt og kan innebære kontroll under overflaten med spiss redskap eller lignende.

UTTRYKK OG DEFINISJONER

•Referansenivå: kravet til bygningsdelen eller rommet på byggetidspunktet.

•Tilstand: byggverkets eller bygningsdelens tekniske, funksjonelle eller estetiske status på et gitt tidspunkt.

•Symptom: forhold som gir indikasjon på hvilken tilstand et byggverk eller en bygningsdel befinner seg i. Benyttes ved beskrivelse av avvik og alder.

•Skadegjørere: i hovedsak råte, sopp og skadedyr.

•Fuktsøk: overflatesøk med egnet søkeutstyr som fuktindikator eller visuelle observasjoner.

•Fuktmåling: måling av fuktinnhold i materiale eller i bakenforliggende konstruksjon ved bruk av egnet måleutstyr, blant annet hammerelektrode og pigger.

•Hulltaking: boring av hull for inspeksjon og fuktmåling i risikoutsatte konstruksjoner, primært i tilstøtende vegger til bad, utforede kjellervegger og eventuelt i oppforede kjellergulv.

•Normal slitasjegrad: forventet slitasje av materiale i overflaten som er basert på enkle visuelle observasjoner. Kan vurderes sammen med bygningsdelens alder.

•Forventet gjenværende brukstid: anslått tid et byggverk eller en del av et byggverk vil kunne tjene sitt formål (NS 3600:2018, termer og definisjoner punkt 3.9).

AREALBEREGNING FOR BOENHETER

•Areal fastsettes etter Forskrift til avhendingsloven og Norsk Standard 3940 Areal- og volum-beregninger av bygninger fra 2023.

•Areal oppgis i hele kvadratmeter i rapporten, og gjelder for det tidspunkt oppmålingen fant sted.

•Bruksareal (BRA) er det måleverdige arealet som er innenfor omsluttede vegger målt i gulvhøyde (bruttoareal minus arealet som opptas av yttervegger). I tillegg til gulvhøyde gjelder regler om fri bredde for at arealet skal være måleverdig, med betydning for BRA av for eksempel loft med skråtak. BRA består av internt bruksareal (BRA-i), eksternt bruksareal (BRA-e) og innglasset balkong mv (BRA-b). Terrasse- og balkongareal (TBA) opplyses

Forutsetninger

der tilstandsrapporten skal benyttes i boligomsetningen og der det er aktuelt. I tillegg kan gulvareal (GUA) og areal med lav takhøyde (ALH) opplyses sammen med BRA der det er aktuelt og en del av oppdraget. Rom skal ha atkomst og gangbart gulv for å kunne regnes som BRA/måleverdig areal.

•Arealet måles og oppgis dersom arealet oppfyller krav til måleverdighet, slik som at arealet må ha minst en bredde på 0,6m og minst en høyde på 1,9 m osv. Et rom kan være i strid med teknisk forskrift og mangle godkjennelse hos kommunen for den aktuelle bruken, uten at dette får betydning for om arealet måles og oppgis i tilstandsrapporten. Når arealet måles tas det ikke hensyn til om arealet er lovlig oppført eller om bruken er lovlig, bruksendringer, lysforhold eller andre sikkerhetsmangler.

•Eiendommens markedsverdi kan ikke baseres på en rent matematisk beregning i forhold til antall kvadratmeter opplyst i rapporten. Opplysninger om areal kan altså ikke alene benyttes for beregning av eiendommens verdi.

•Rom som ligger utenfor boenheten, men som eier har påvist og/eller opplyst at tilhører boenheten, er oppmålt og inkludert i BRA-e. Det er ikke fremvist dokumentasjon på at rommet tilhører boenheten, med mindre dette er angitt særskilt. Rom utenfor boenheten kan omdisponeres av borettslaget/sameiet og dette kan påvirke boligens BRA. Vær oppmerksom på at NS 3940:2023 og eierseksjonsloven har ulik definisjon av fellesareal. Ved arealmåling gjelder NS 3940:2023 som definerer fellesareal slik: “Delen av bygning som brukes av to eller flere bruksenheter eller til bygningens forvaltning, drift eller vedlikehold.

•Se øvrig informasjon om areal i rapporten, Norsk Standard 3940 (2012 og 2023) og veiledningen til disse.

PERSONVERN

Verdi, takstingeniøren og takstforetaket behandler personopplysninger som takstingeniøren trenger for å kunne utarbeide rapporten. Personvernerklæring med informasjon om bruk av personopplysninger og dine rettigheter finner du her Personvernerklæring - iVerdi

Rapporten er oppbygget iht. Forskrift til avhendingslova (tryggere bolighandel) og Kapittel 2. Minstekrav til tilstandsrapporter.

Opplysninger om årstall og og utskiftinger/fornyelser av rom og bygningsdeler er gitt fra eier/oppdragsgiver, med mindre annet fremgår.

Lovlighet, byggesøknad mm. Er ikke undersøkt/vurdert i denne rapporten.